


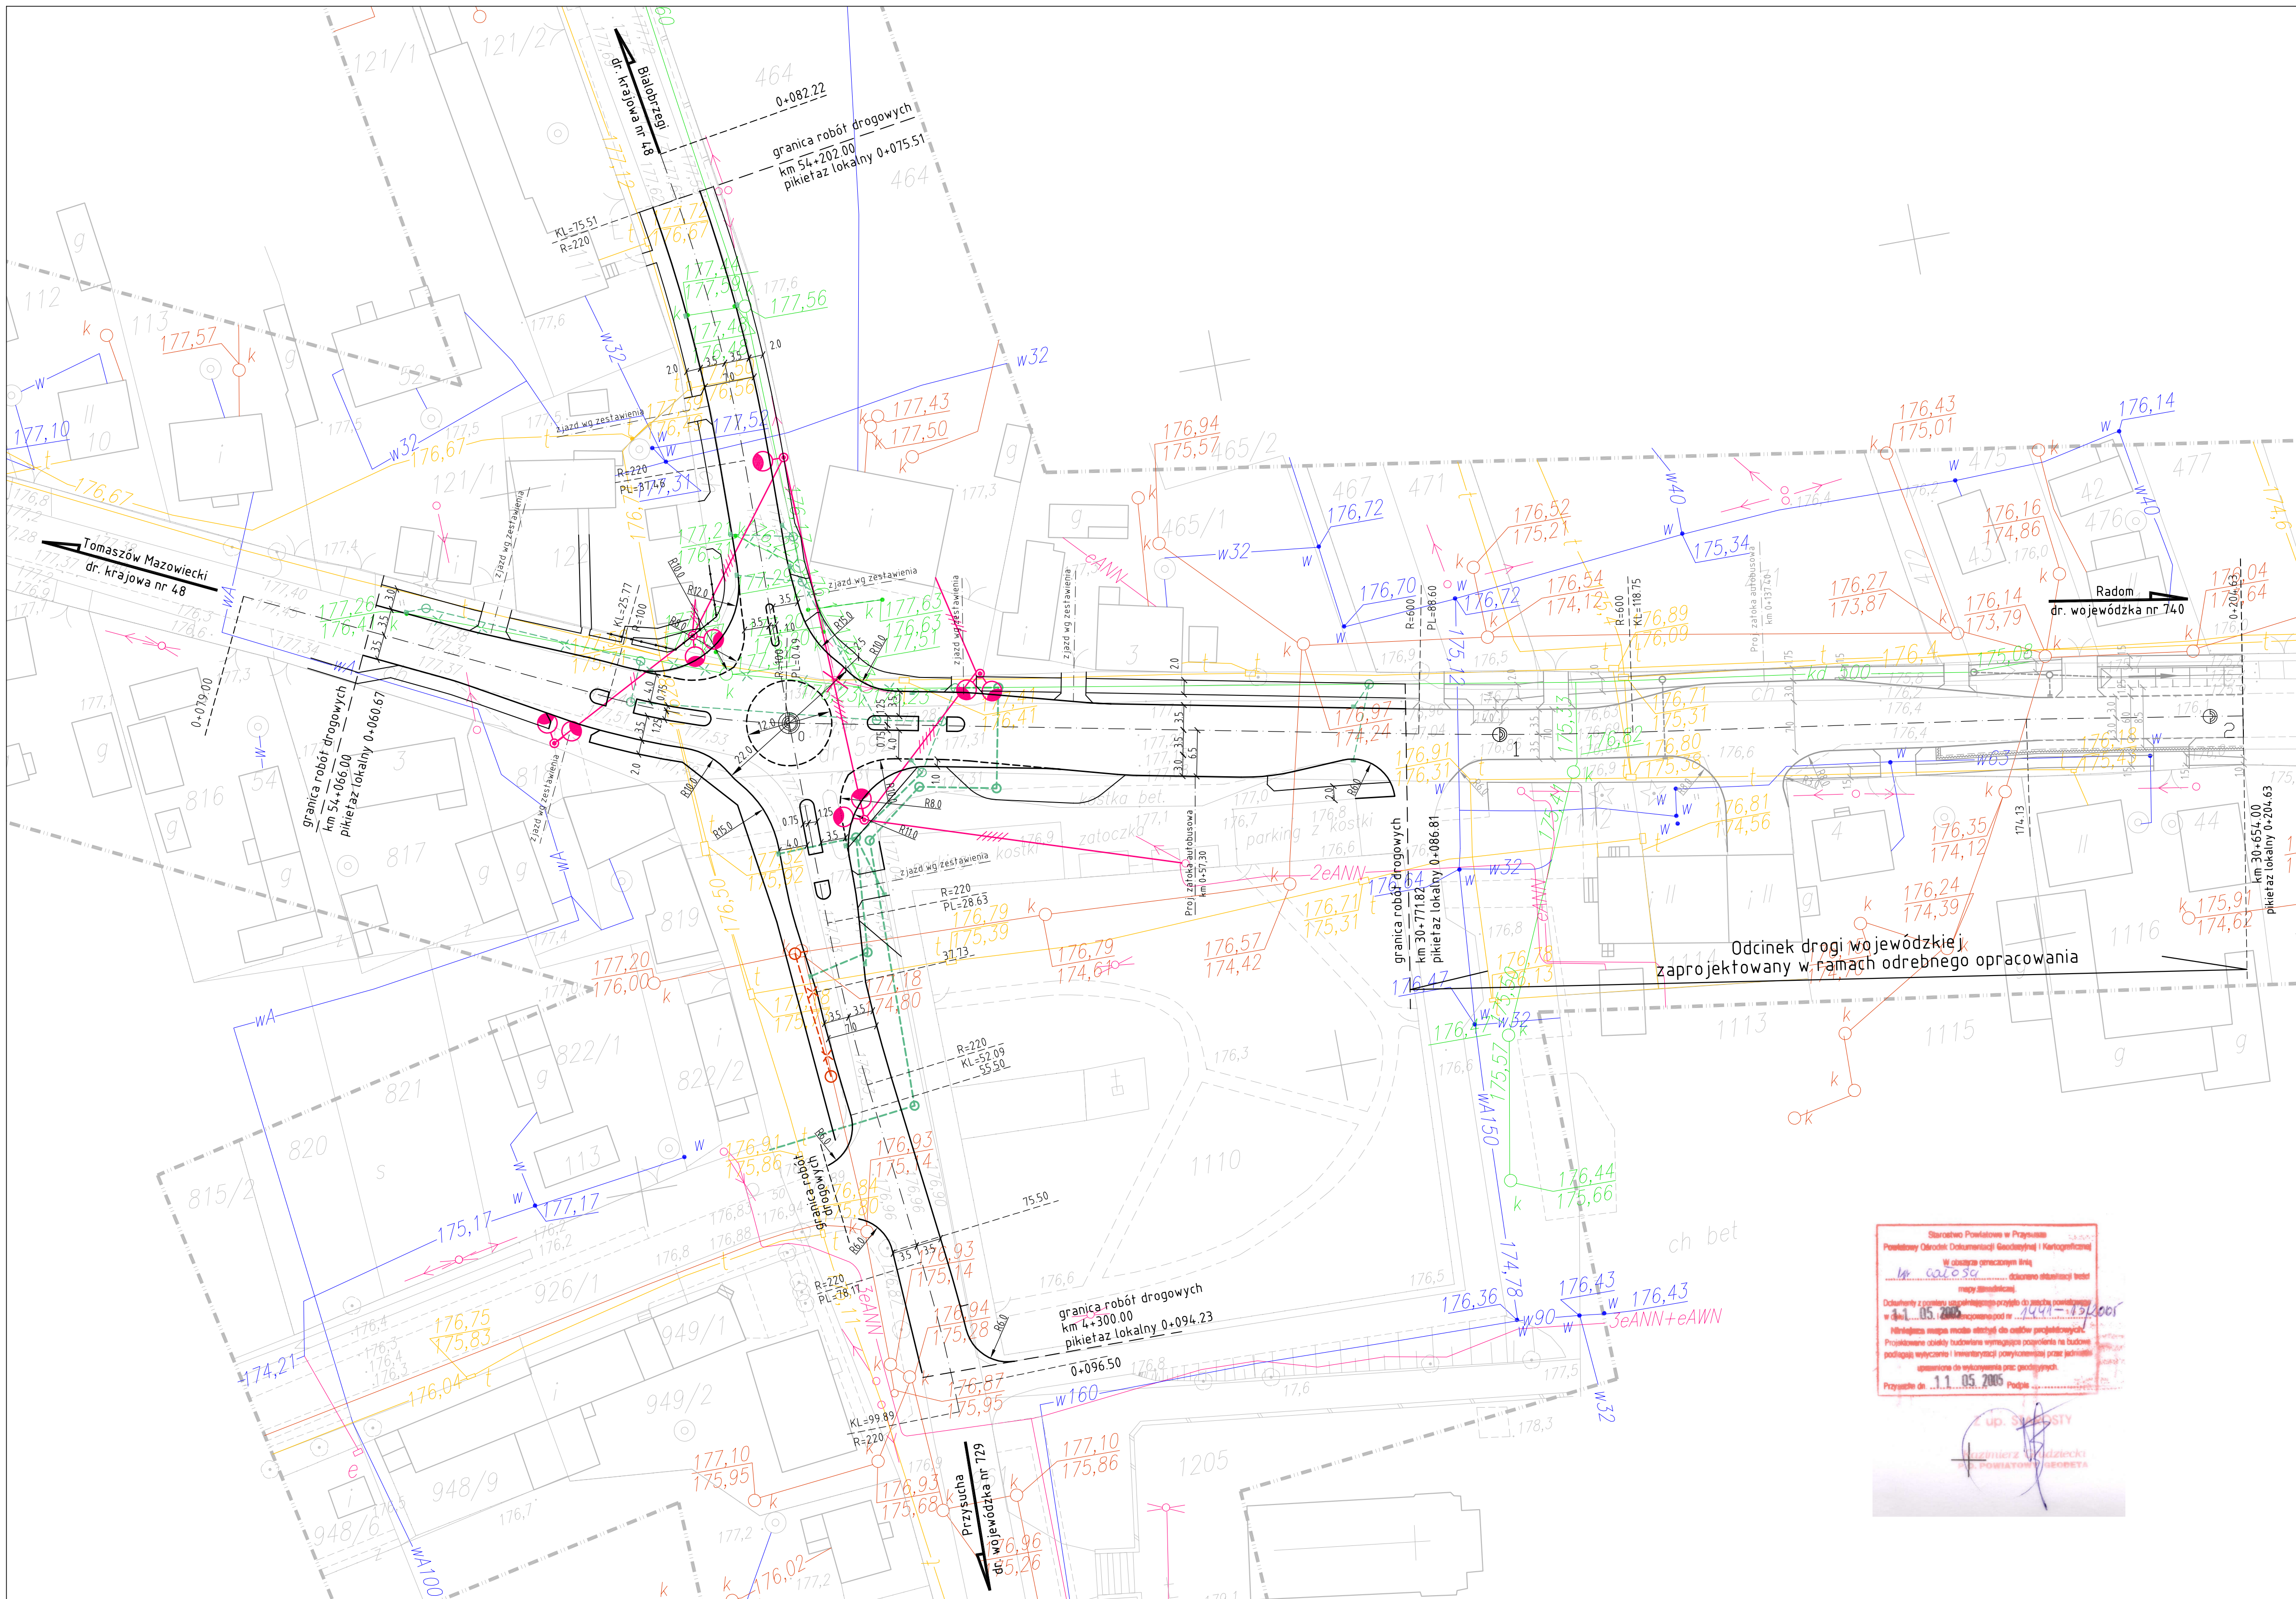

- LEGENDA:
- projektowana os drogi
 - projektowany krawężnik wbudowany "na płask"
 - projektowane obrzeża
 - projektowane wpusy
 - projektowane oświetlenie ronda
 - projektowany kanał deszczowy
 - projektowany kanał sanitarny
 - likwidowany kanał deszczowy
 - likwidowany kanał sanitarny
 - likwidowany słup linii energetycznej
 - projektowany ogrodzenie

Adresat urzędów				
Zamawiający:  GENERALNA DYREKCJA DRÓG KRAJOWYCH I AUTOSTRAD ODDZIAŁ W WARSZAWIE ul. Mińska 25 03-608 Warszawa				
Jednostka projektowa:  Profil Sp. z o.o. 02-305 Warszawa, Al. Jerozolimskie 144 tel: (+22) 823 63 88, 823 53 09, 823 63 67, fax: 823 69 05				
Stadium : PROJEKT WYKONAWCZY				
Zamierzenie budowlane: Rozbudowa skrzyżowania drogi krajowej nr 48 z drogami wojewódzкими nr 729 i nr 740 w miejscowości Połtorów				
Obiekt budowlany: Skrzyżowanie drogi krajowej nr 48 z drogami wojewódzкими nr 729 i nr 740 w m. Połtorów				
Nazwa opracowania: ZAGOSPODAROWANIE TERENU – PLANŠA ZBIORCZA				
Autoryzacja opracowania:				
Branża:	Stanowiaki:	Imię i nazwisko	Nr uprawnień	Podpis
—	Główny projektant	mgr inż. Mariusz Słuda	Konstrakcyjno-inżynierskie w zakresie dróg i noworzchni lotniskowych G-III-7342/42/94	
Drogowa	Projektant	mgr inż. Tomasz Buchmiał	Budowlane do projektowania w specjalności drogowej KL-71/2002	
Kanalizacja deszczowa i sanitarna	Projektant	mgr inż. Alina Gmyrek	Instalacyjno-inżynierskie w zakr sieci i instal sanitolr Nr ewid. RA/85/94	
Energetyczna	Projektant	Zbigniew Siwek	sieci i instalacje elektryczne GP-III-7342/52/93	
Nr archiwalny:	Data oprac.:	Skala:	Nr rysunku:	Nr arkusza:
2005/001/22	03.2008	1:500	2	1/1