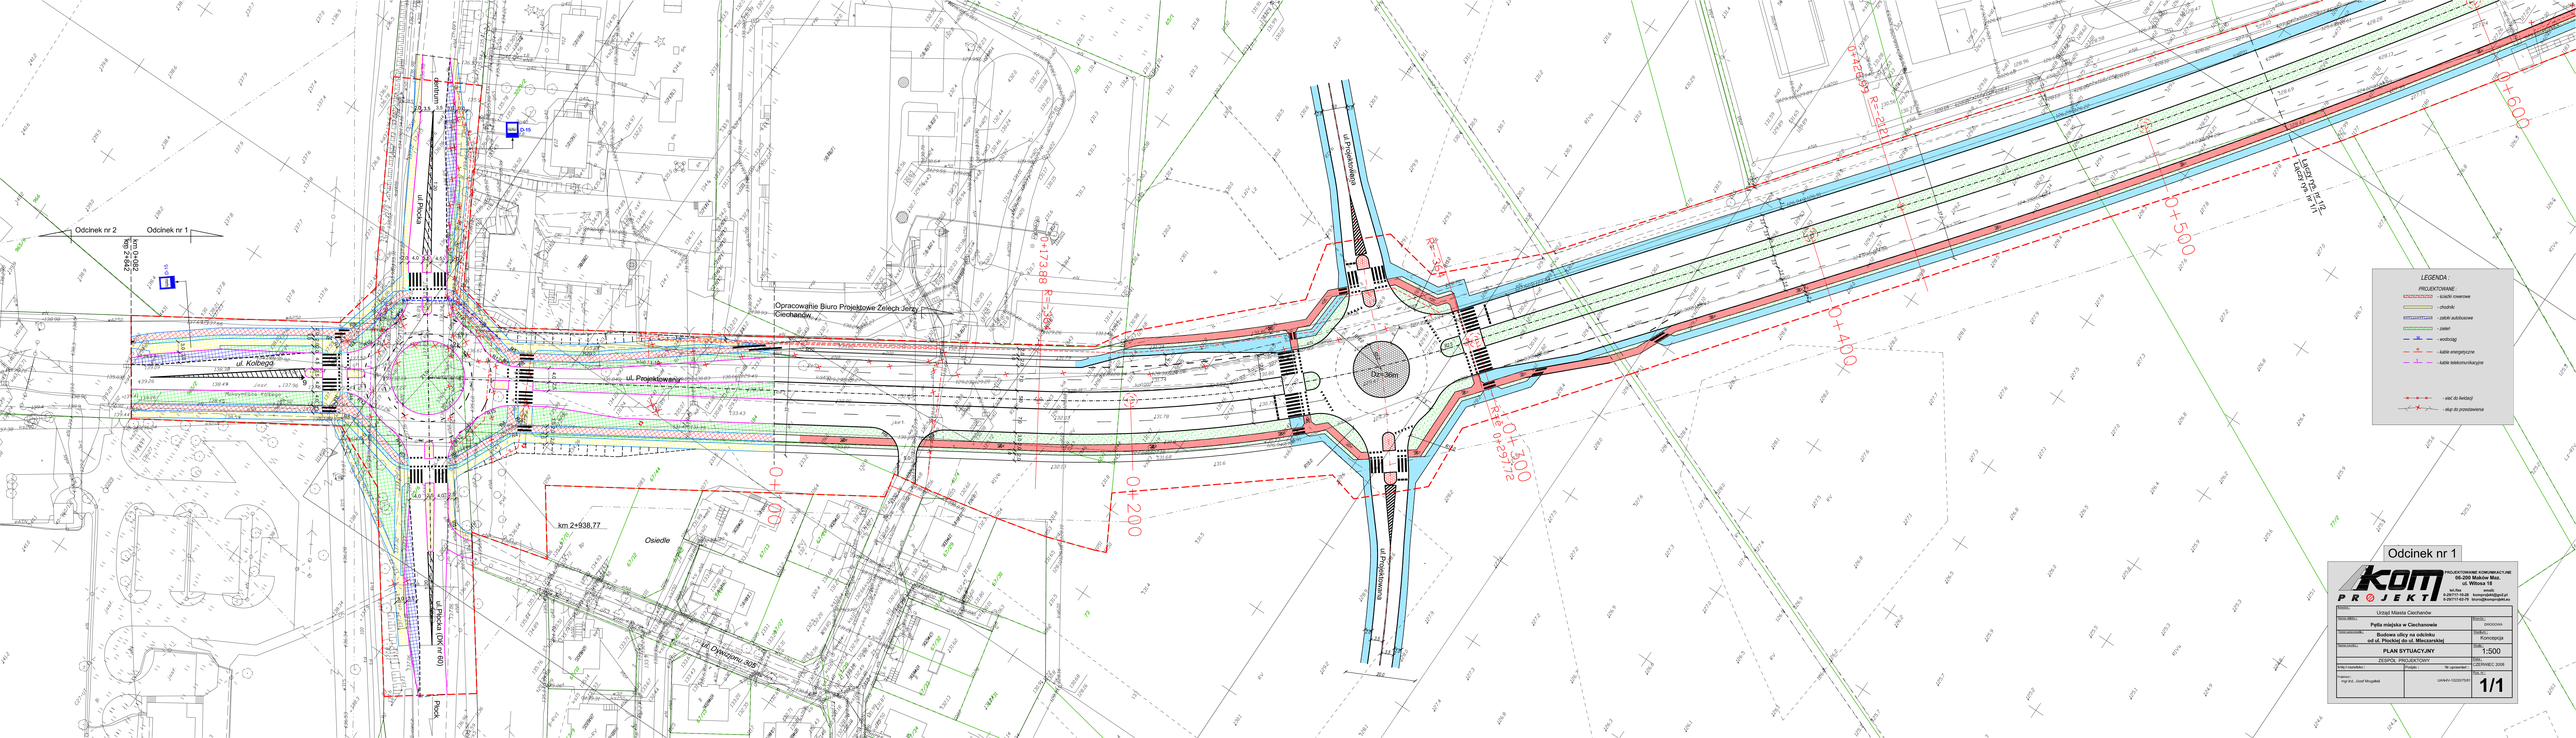
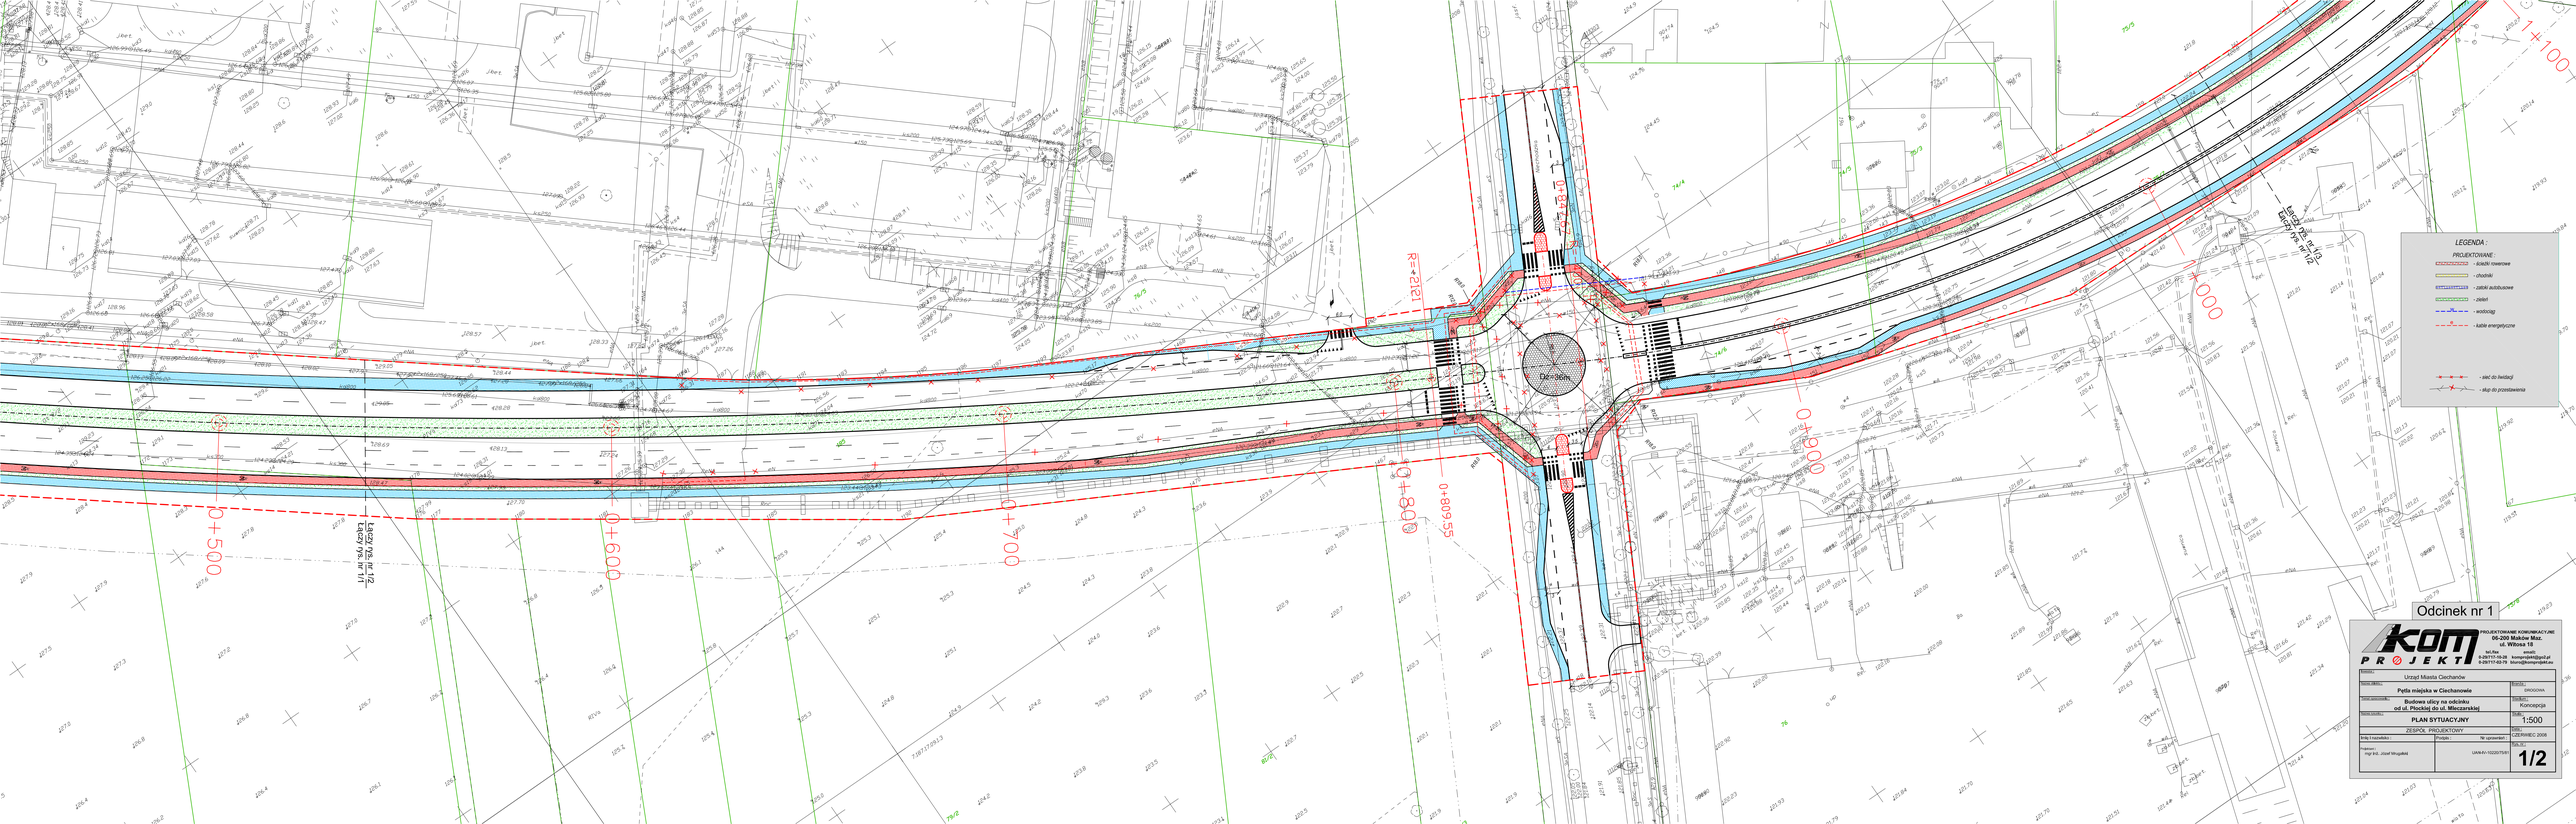
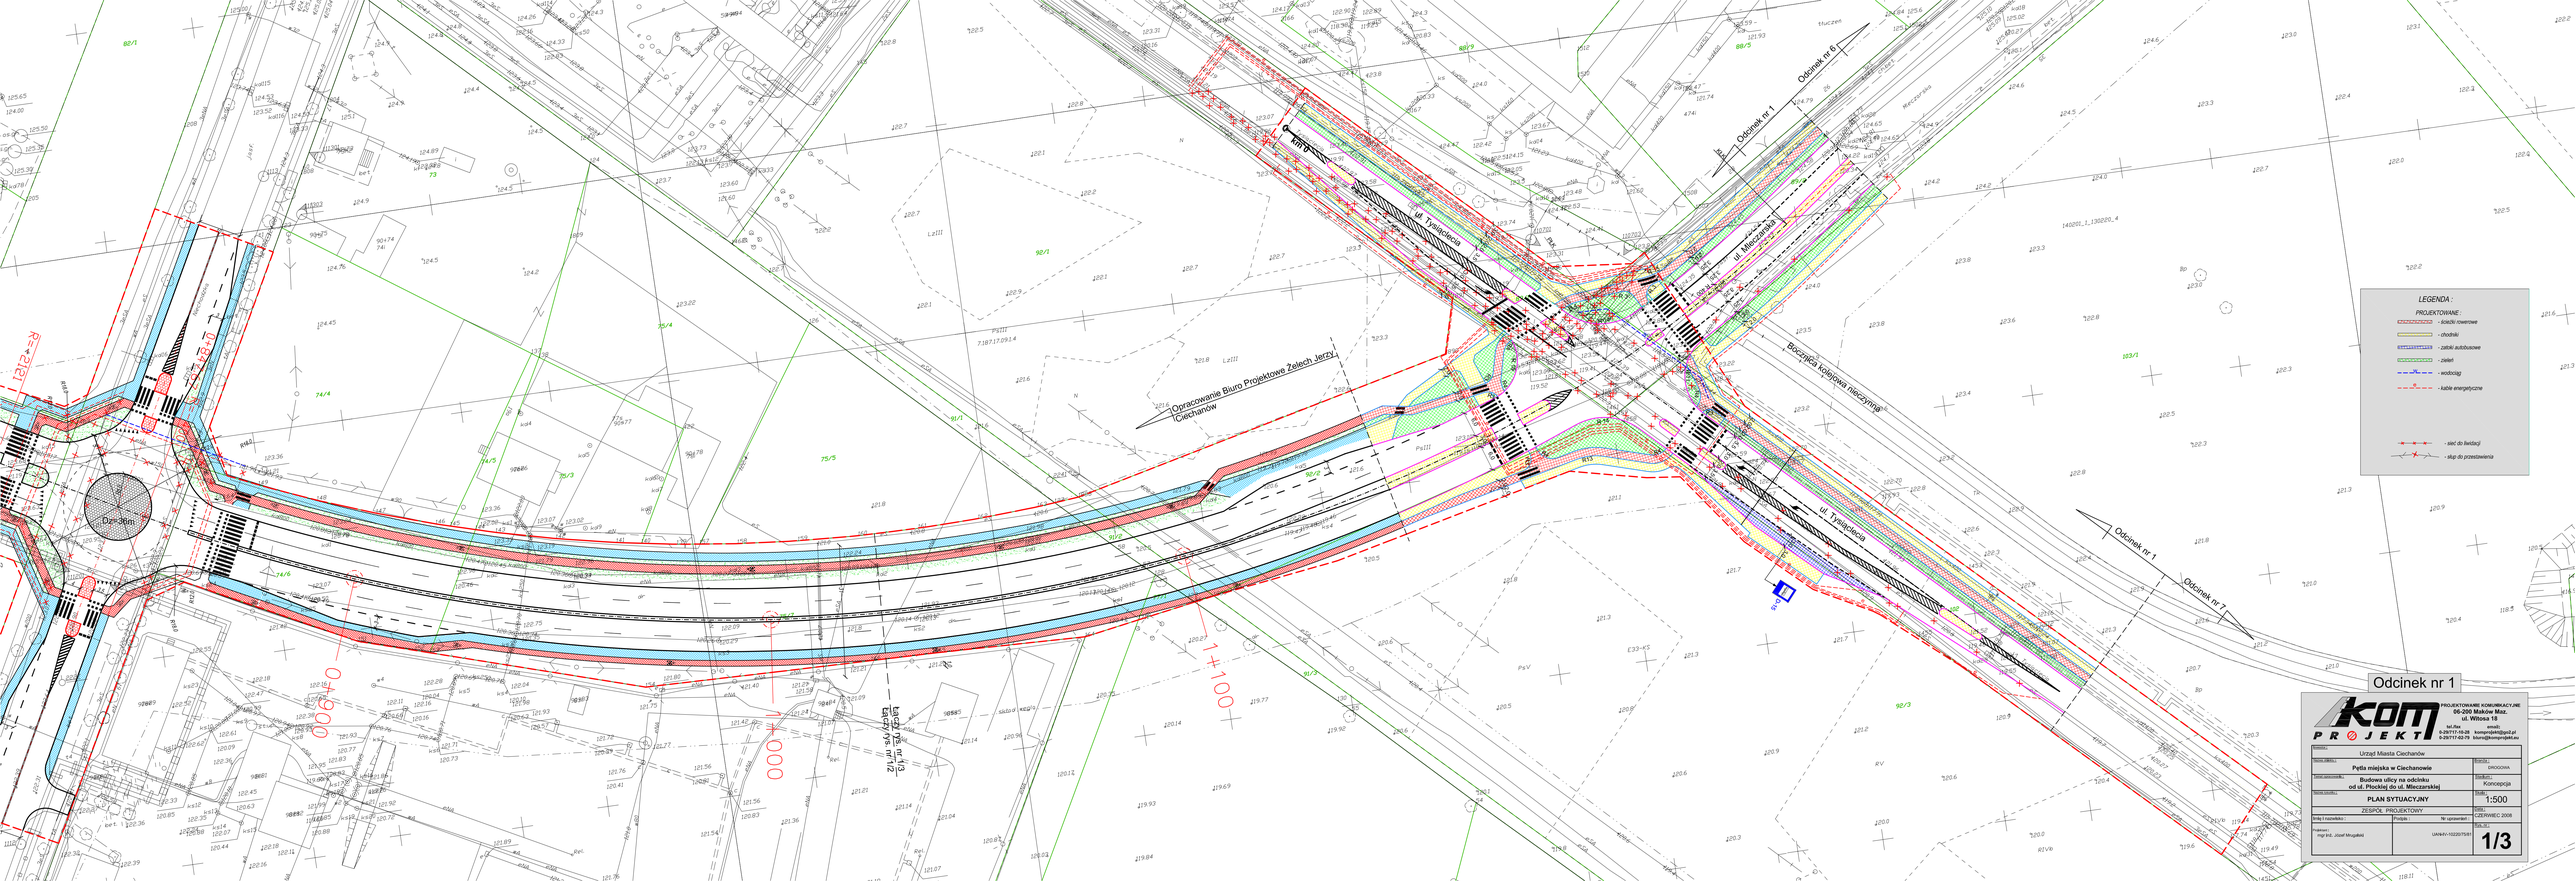
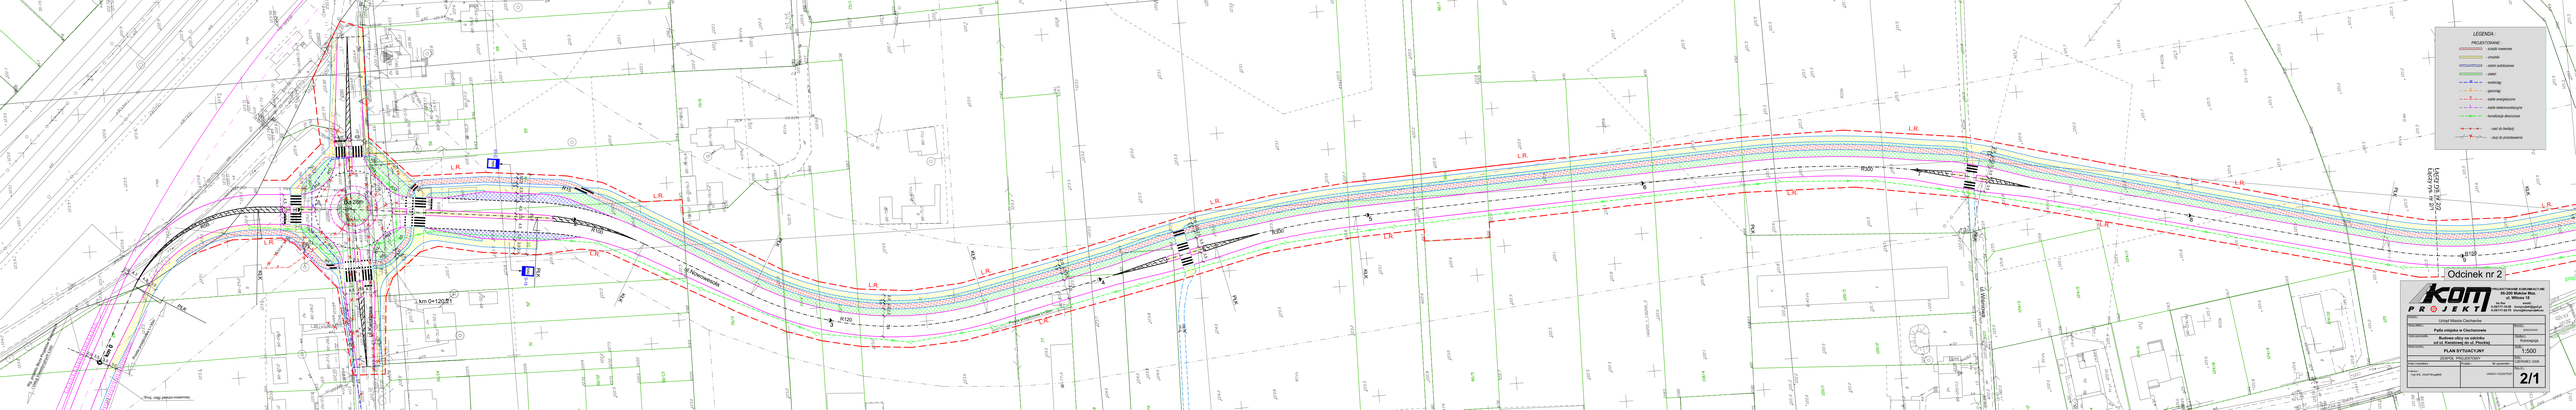
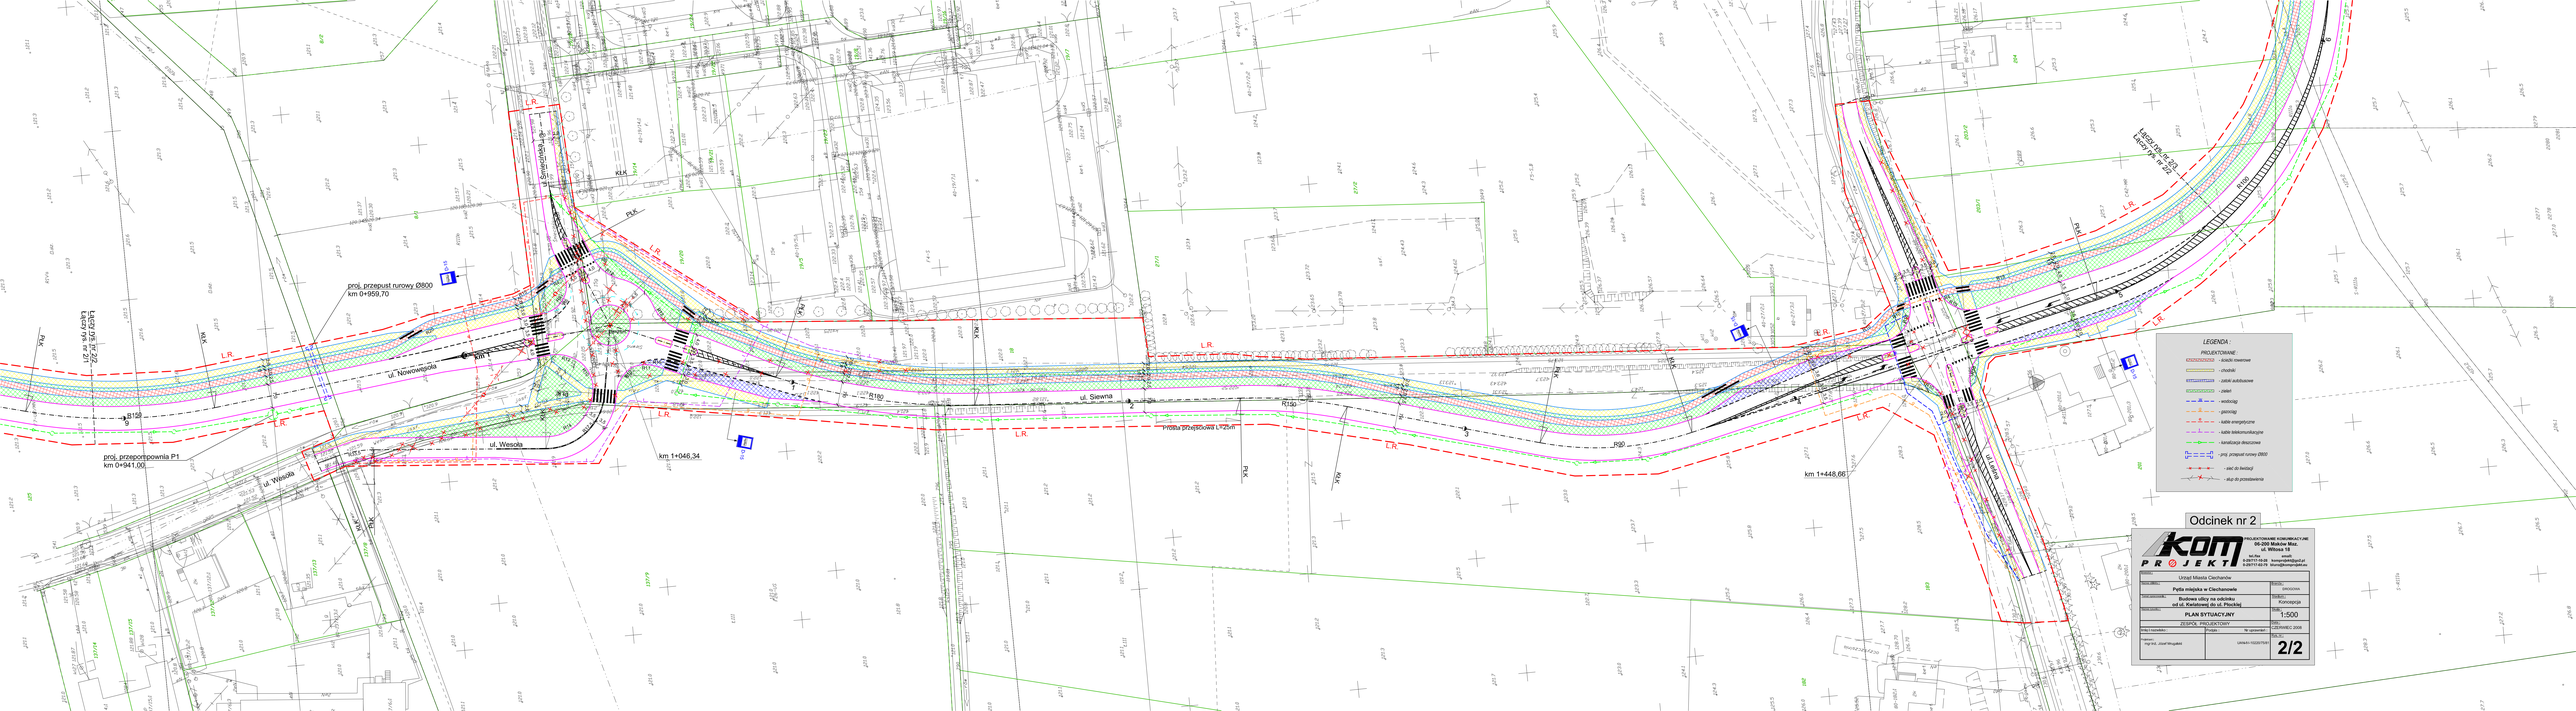
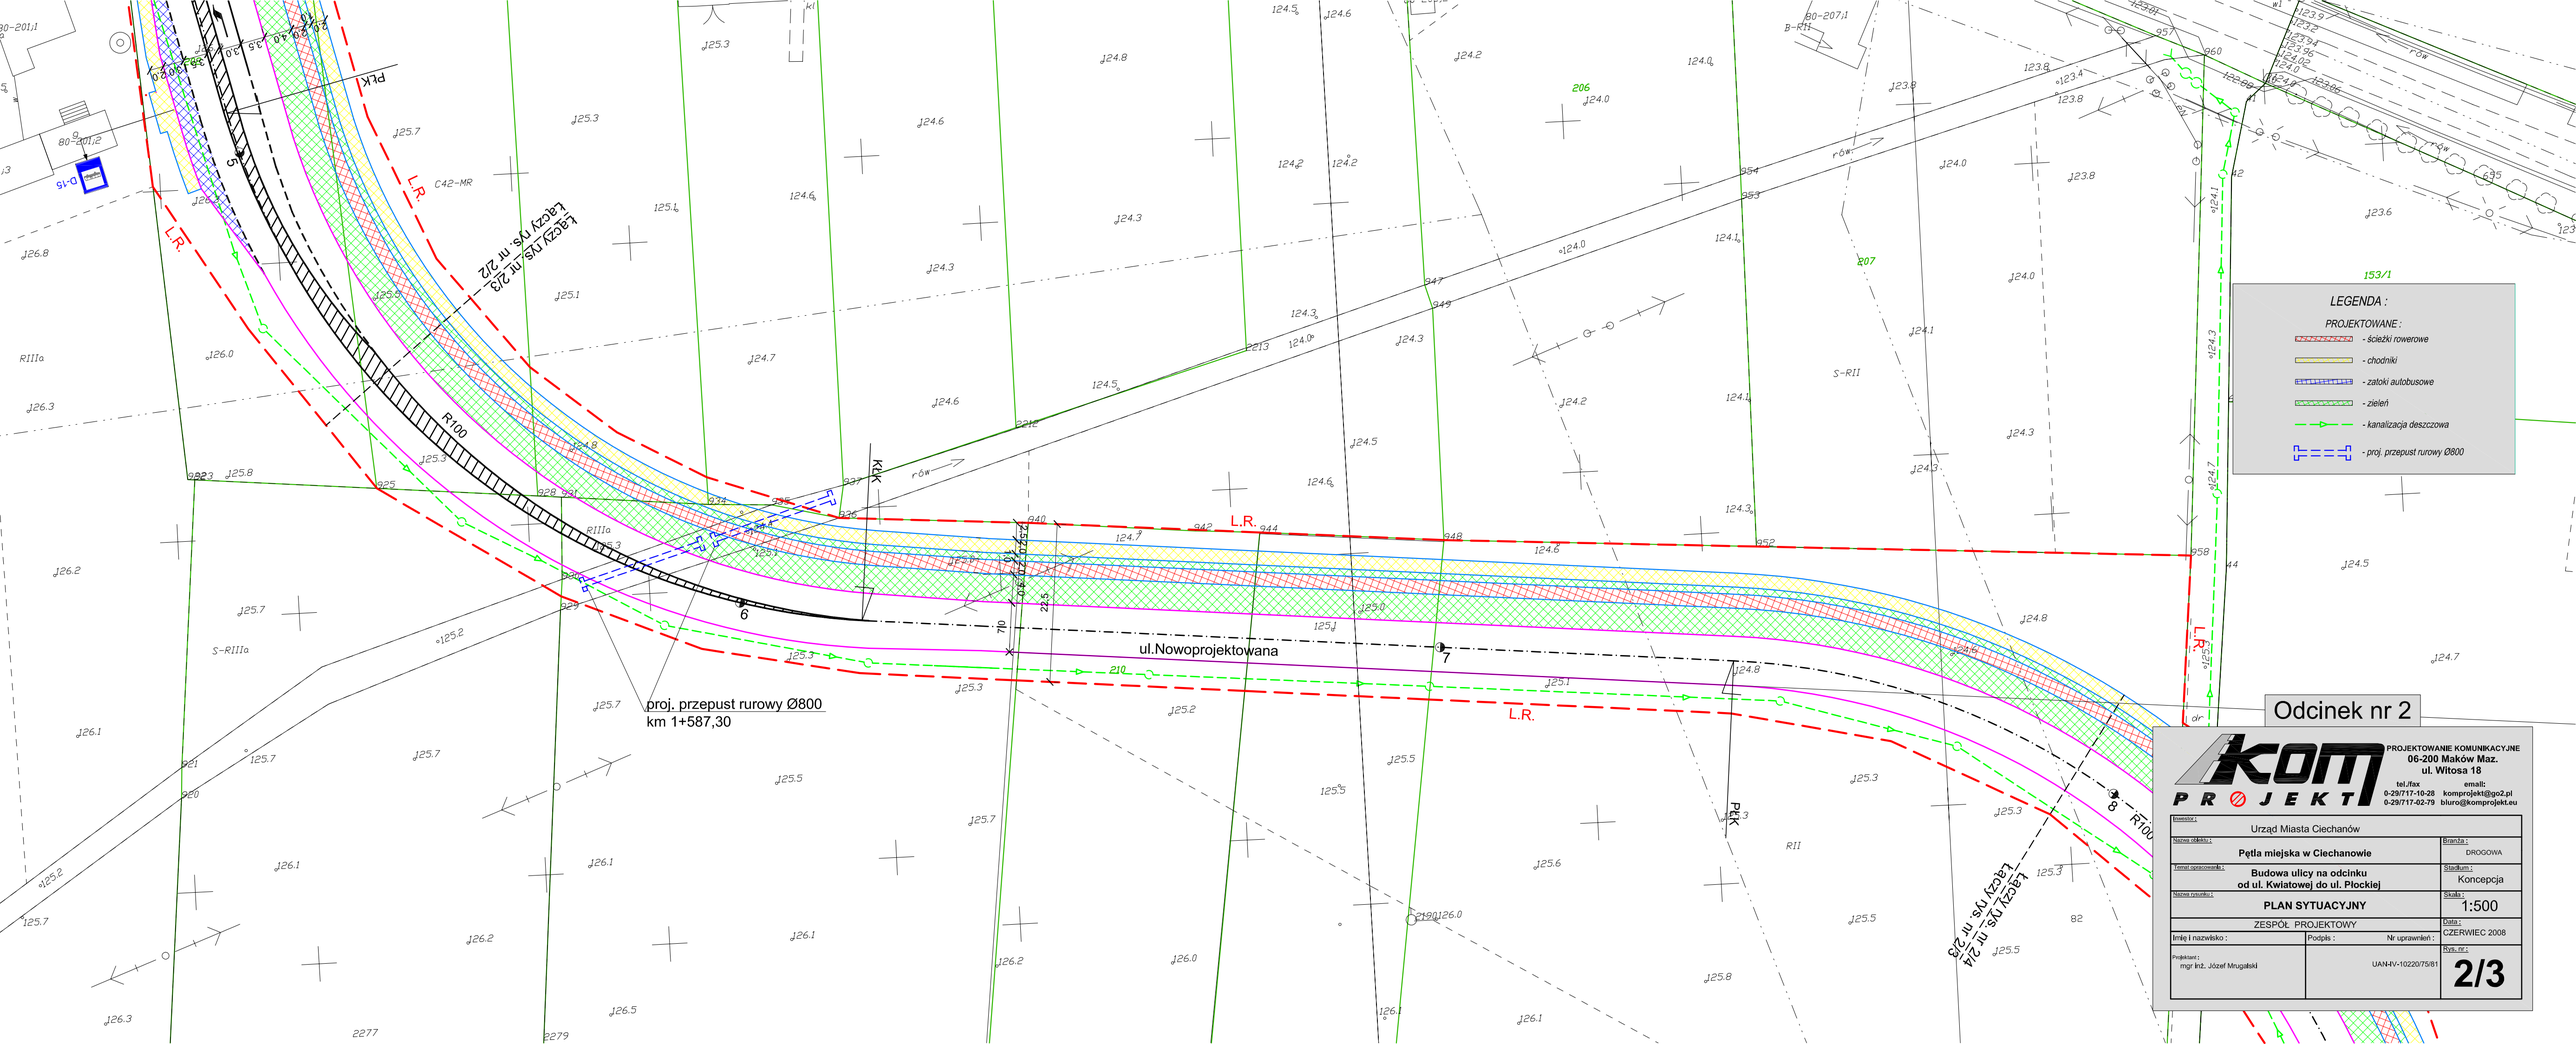

Odcinek nr 2
Odcinek nr 1
ul. Płocka (DK nr 60)
ul. Kobiegi
ul. Przekładkowska
Opracowanie Biuro Projektowe Zelech Jerzy Ciechanów
Osiedle
km 2+938,77
0+173,88 R=350
0+297,72 R=350
0+426,53 R=121
0+100
0+200
0+300
0+400
0+500
0+600
LEGENDA :
PROJEKTOWANE :
- ścieżki rowerowe
- chodniki
- zatoki autobusowe
- zieleń
- wodociąg
- kable energetyczne
- kable telekomunikacyjne
- sieć do ewidacji
- słup do przestawienia
Odcinek nr 1
PROJEKTOWANIE KOMUNIKACYJNE
06-200 Maków Maz.
Urząd Miasta Ciechanów
Pytla miejska w Ciechanowie
Budowa ulicy na odcinku od ul. Płockiej do ul. Mleczarskiej
PLAN SYTUACYJNY
ZESPÓŁ PROJEKTOWY
mgr Inż. Józef Mrugalski
Kierownik
1:500
DATA
LISTOPAD 2008
1/1


LEGENDA :
PROJEKTOWANE :
- kraśniki trawersowe
- chodniki
- zatoki autobusowe
- zieleń
- wodociąg
- kable energetyczne
- słup do przestawienia
Odcinek nr 1
Łączy się z nr 1/2
Łączy się z nr 1/1
R=12121
R=12121
0+500
0+600
0+700
0+800
0+869,55
0+900
1+000
1+100
Zleceniodawca:
Urząd Miasta Ciechanów
Nazwa zadania:
Pętla miejska w Ciechanowie
Tytuł dokumentu:
Budowa ulicy na odcinku
od ul. Płockiej do ul. Mieszczańskiej
Nazwa dokumentu:
PLAN SYTUACYJNY
ZESPÓŁ PROJEKTOWY
Imię i nazwisko:
mgr inż. Józef Mrugalski
Podpis:
Nr uprawnień:
UA/4/91/02/2007/5/85
Etap:
Koncepcja
Skala:
1:500
Data:
LISTOPAD 2006
Nr rys.:
1/2


Opracowanie Biuro Projektowe Żelech Jerzy Ciechanów
ul. Trzebiecka
ul. Mleczarska
Odcinek nr 1
Odcinek nr 6
Bloczyca Kolejowa nieczynna
Dz. 36m
R=21.2
R=21.2
Łączy się z odc. nr 1/3
Łączy się z odc. nr 1/2
0+000
0+040
1+100
LEGENDA :
PROJEKTOWANE :
- ścieżki rowerowe
- chodniki
- zatoki autobusowe
- zieleń
- wodociąg
- kable energetyczne
- sieć do likwidacji
- słup do przestawienia
Odcinek nr 1
PROJEKTOWANIE KOMUNIKACYJNE
06-200 Maków Maz.
ul. Wiłosa 18
tel./fax 0-29/717-10-28
0-29/717-62-70
komprojekt@poczta.fm
biuro@komprojekt.eu
Inwestor:
Urząd Miasta Ciechanów
Nazwa obiektu:
Pętla miejska w Ciechanowie
Etap:
EKSPOZYCJA
Nazwa zadania:
Budowa ulicy na odcinku
od ul. Płockiej do ul. Mleczarskiej
Rodzaj:
Koncepcja
Nazwa rysunku:
PLAN SYTUACYJNY
Skala:
1:500
ZESPÓŁ PROJEKTOWY
Data:
GRUDZIEŃ 2008
Imię i nazwisko:
Podpis
Nr uprawnień
Nr rys.:
UA/4/V-1022/07/01
1/3

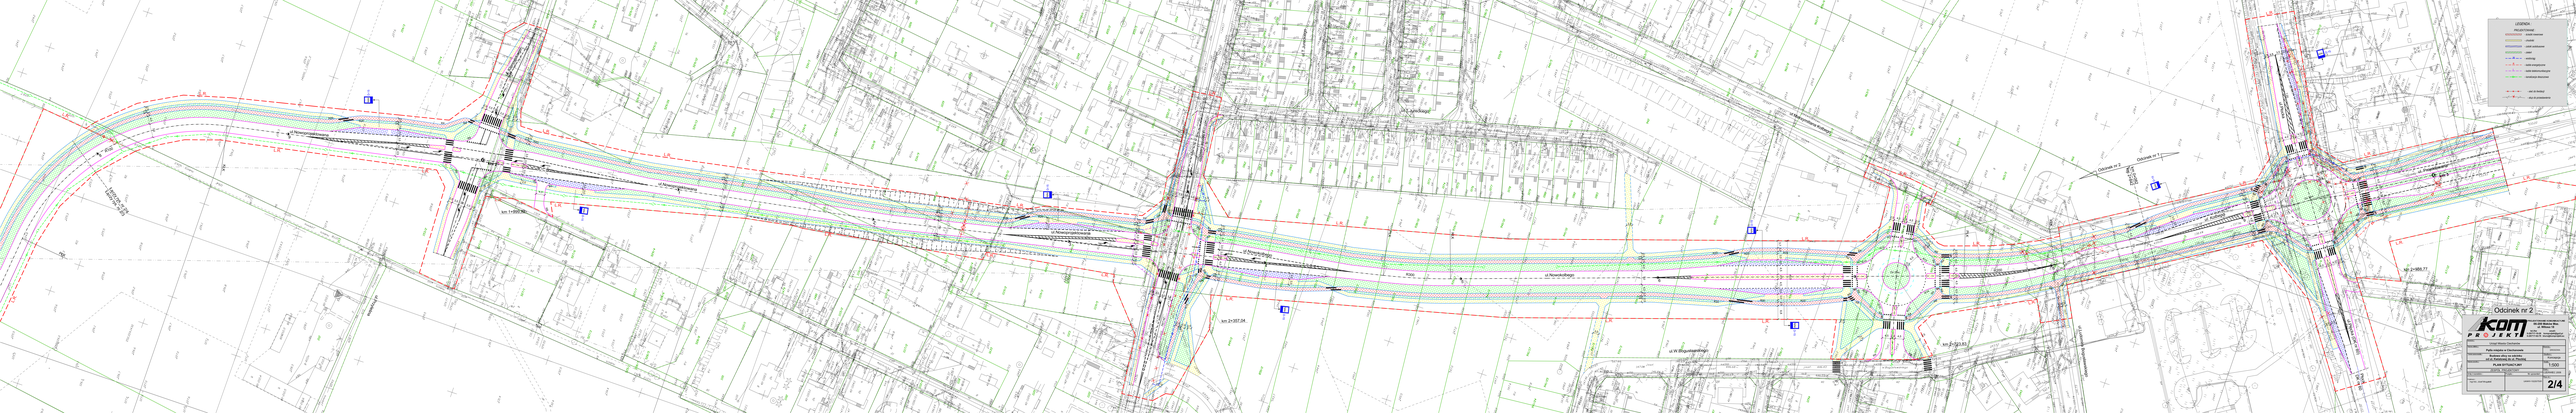

LEGENDA
PROJEKTOWANE
- ścieżki rowerowe
- chodniki
- ciągi pieszo-rowerowe
- zatoki
- wodociągi
- pomiary
- kable energetyczne
- kable telekomunikacyjne
- kanalizacja deszczowa
- oś drogi
- oś rozbiórki
LEGENDA DO PLANU SYTUACYJNEGO
Odcinek nr 2
R=15
R=20
R=100
R=120
R=108
L.R
K.K

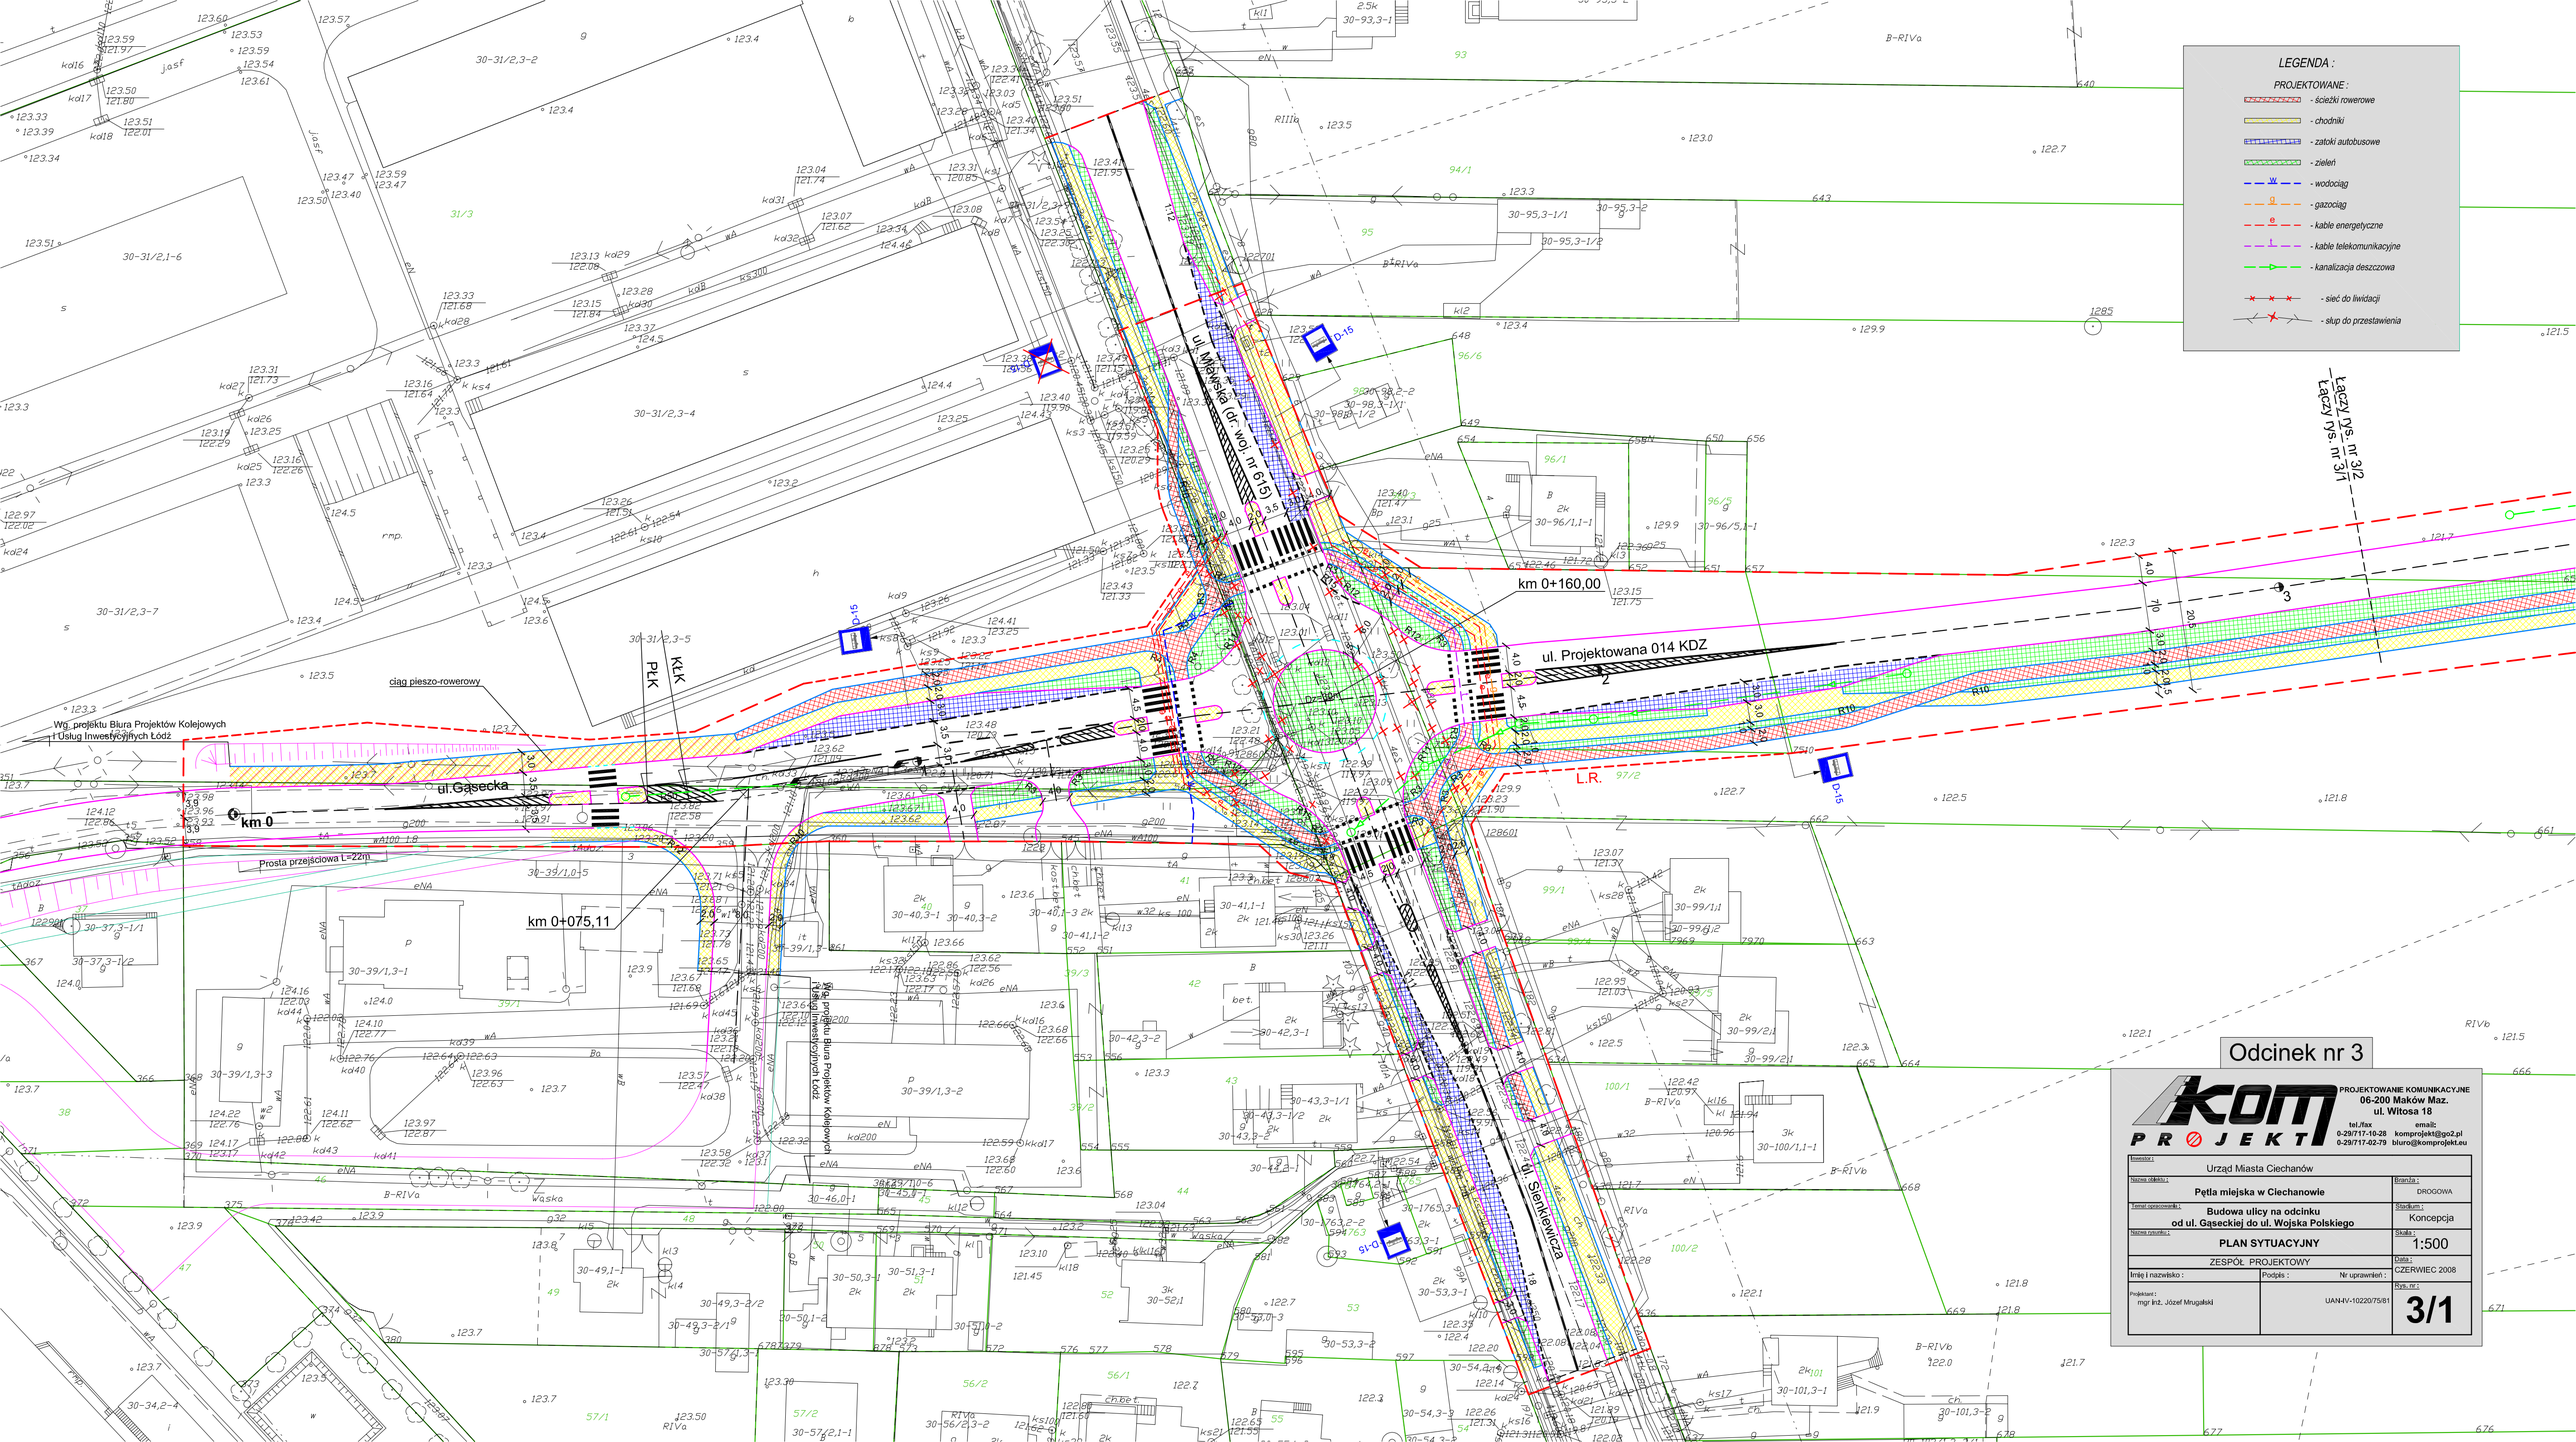

LEGENDA :
PROJEKTOWANE
- wodociąg
- gazociąg
- kable energetyczne
- kable telekomunikacyjne
- kanalizacja deszczowa
- słup do przesławienia

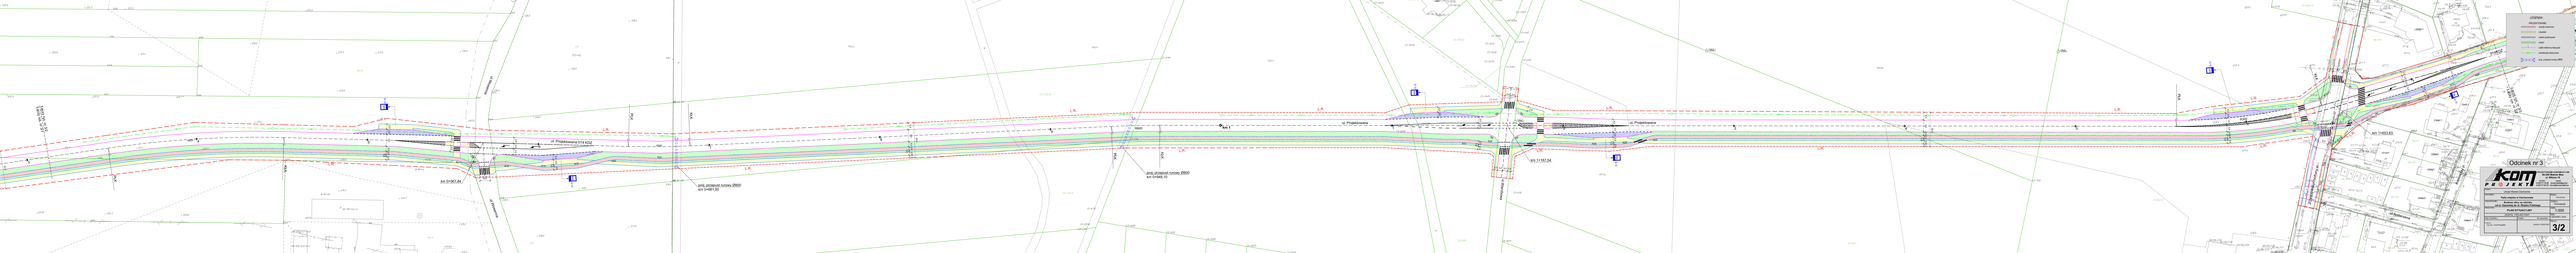


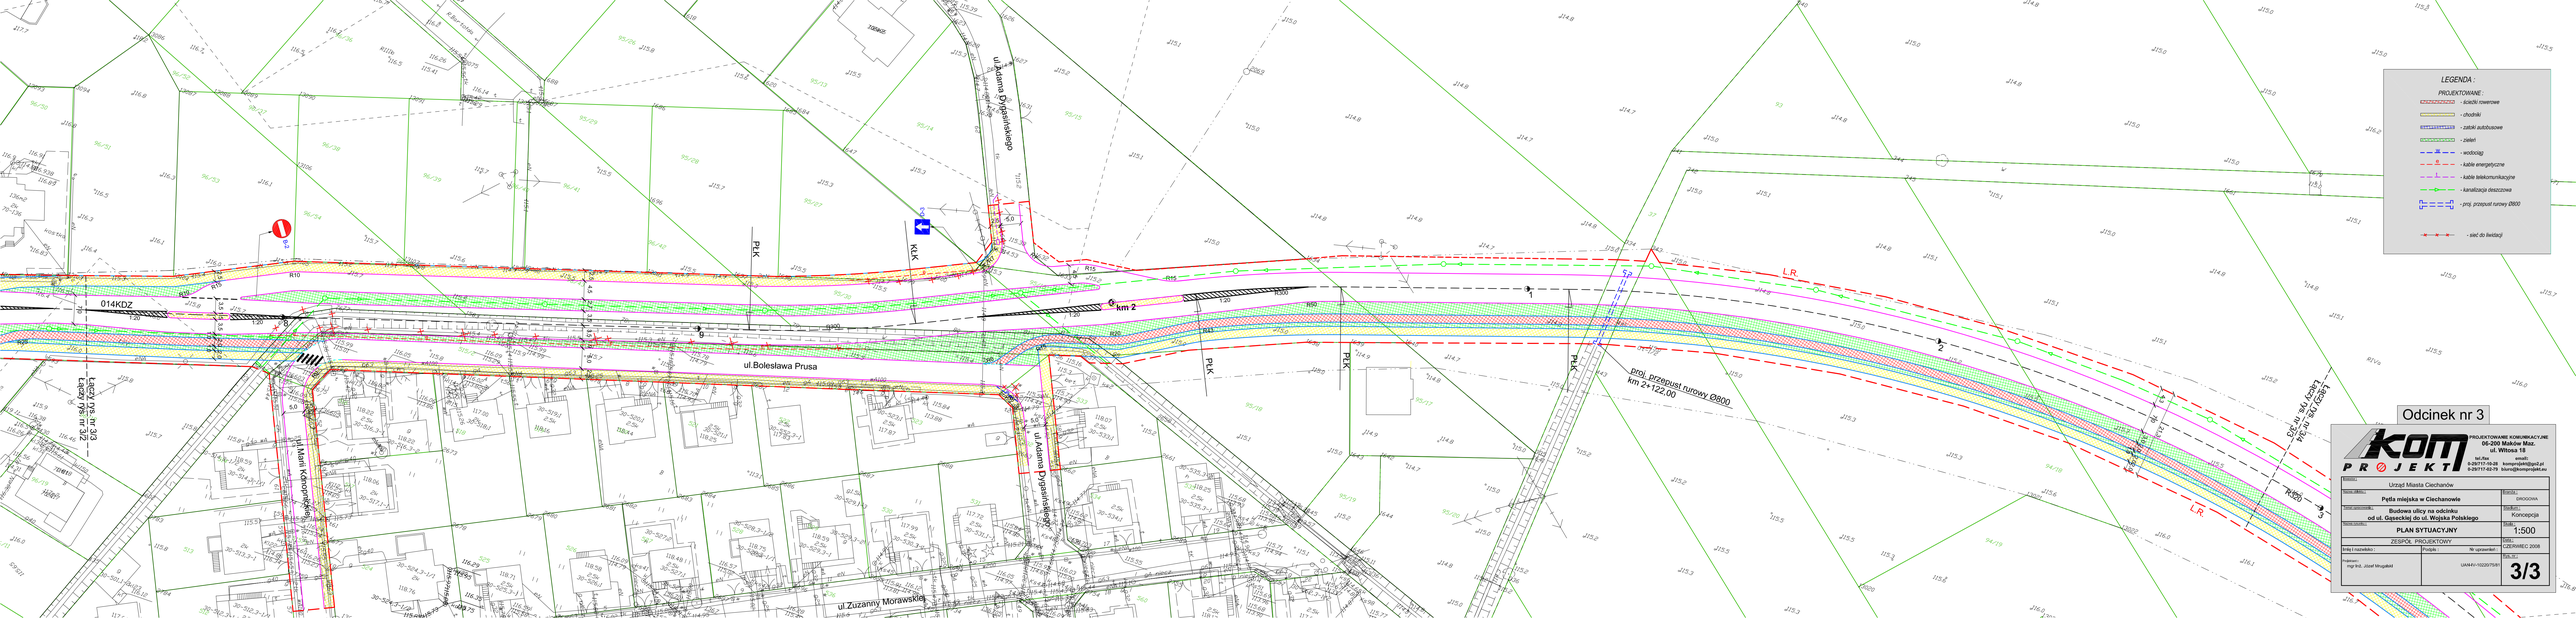
PROJEKTOWANIE KOMUNIKACYJNE
06-200 Maków Maz.
ul. Witosa 18
tel./fax 0-29/717-10-28 komprojekt@go2.pl
0-29/717-02-79 biuro@komprojekt.eu

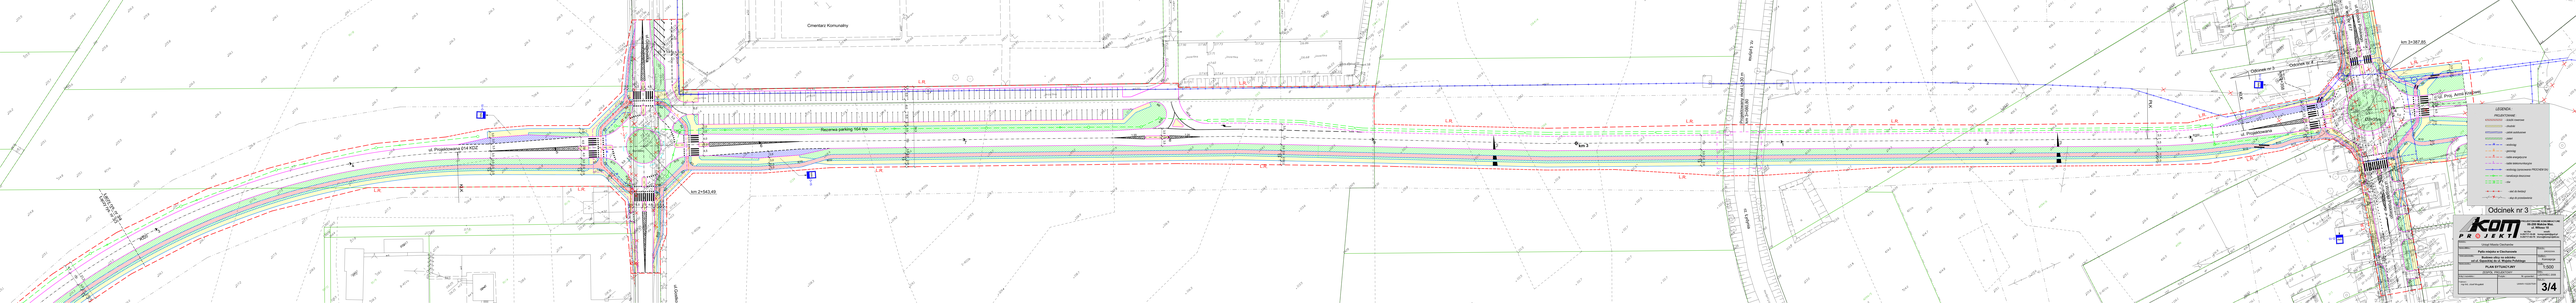
Inwestor : Urząd Miasta Ciechanów	
Nazwa obiektu : **Pętla miejska w Ciechanowie**	Branża : DROGOWA
Nazwa rysunku : **PLAN SYTUACYJNY**	Skala : 1:500
ZESPÓŁ PROJEKTOWY	Data : CZERWIEC 2008
Projektant : mgr inż. Józef Mrugalski / UAN-IV-10220/75/81	

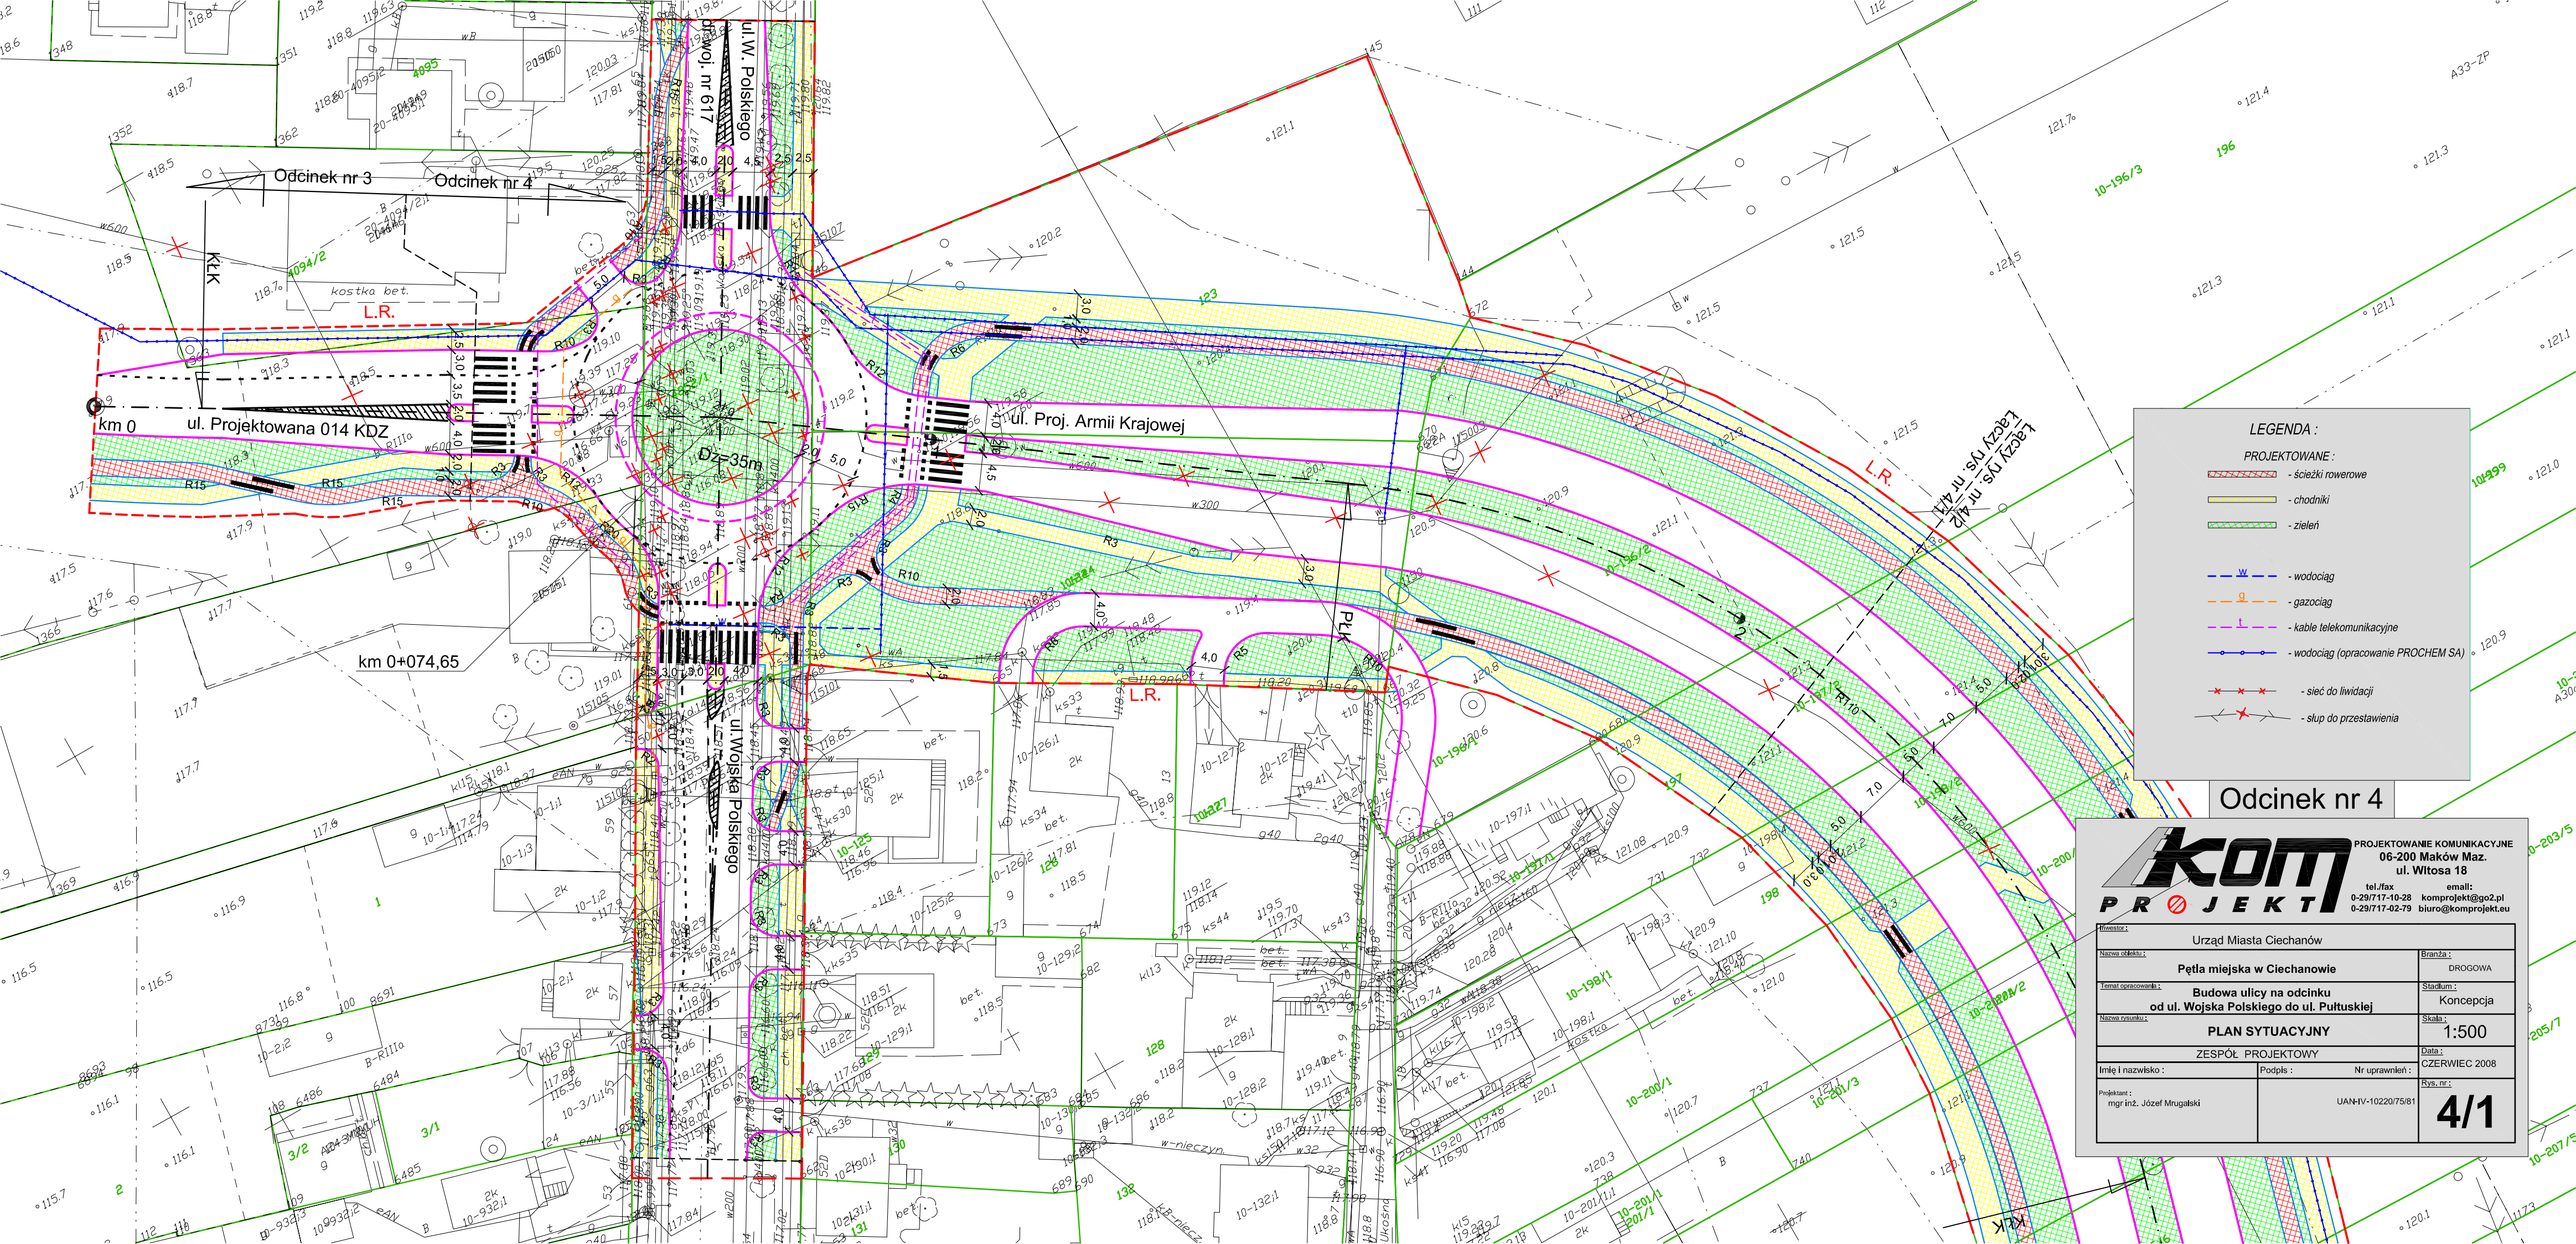

Odcinek nr 1
Odcinek nr 2
Odcinek nr 3
Odcinek nr 4
Odcinek nr 5
Odcinek nr 6
Odcinek nr 7
Odcinek nr 8
Odcinek nr 9
Odcinek nr 10
Odcinek nr 11
Odcinek nr 12
Odcinek nr 13
Odcinek nr


LEGENDA :
PROJEKTOWANE :
- ścieżki rowerowe
- chodniki
- zatoki autobusowe
- zieleń
- wodociąg
- gazociąg
- kable energetyczne
- kable telekomunikacyjne
- kanalizacja deszczowa
- sieć do liwidacji
- słup do przestawienia
Łączy rys. nr 3/2
Łączy rys. nr 3/1
ul. Mławska (dr. woj. nr 615)
ul. Projektowana 014 KDZ
ul. Sienkiewicza
ul.Gąsecka
ciąg pieszo-rowerowy
Prosta przejściowa L=22m
km 0
km 0+075,11
km 0+160,00
Wg projektu Biura Projektów Kolejowych i Usług Inwestycyjnych Łódź
Odcinek nr 3
PROJEKTOWANIE KOMUNIKACYJNE
06-200 Maków Maz.
ul. Witosa 18
tel./fax 0-29/717-10-28
0-29/717-02-79
email: komprojekt@go2.pl
biuro@komprojekt.eu
Inwestor : Urząd Miasta Ciechanów
Nazwa obiektu : Pętla miejska w Ciechanowie
Branża : DROGOWA
Temat opracowania : Budowa ulicy na odcinku od ul. Gąseckiej do ul. Wojska Polskiego
Stadium : Koncepcja
Nazwa rysunku : PLAN SYTUACYJNY
Skala : 1:500
ZESPÓŁ PROJEKTOWY
Data : CZERWIEC 2008
Imię i nazwisko : Podpis : Nr uprawnień :
Projektant : mgr inż. Józef Mrugalski
UAN-IV-10220/75/81
Rys. nr : 3/1




LEGENDA :
PROJEKTOWANE :
- ścieżki rowerowe
- chodniki
- zatoki autobusowe
- zieleń
- wodociąg
- kable energetyczne
- kable telekomunikacyjne
- kanalizacja deszczowa
- proj. przepust rurowy Ø800
- sieć do likwidacji
014KDZ
km 2
PLK
KLK
ul.Adama Pydaniewskiego
ul.Bolesława Prusa
ul.Zuzanny Morawskiej
ul.Marii Konopnickiej
proj. przepust rurowy Ø800
km 2+122,00
Łącznik Tys. nr 3/3
Łącznik Tys. nr 3/2
Łącznik Tys. nr 3/1
Łącznik Tys. nr 3/4
Odcinek nr 3
PROJEKTOWANIE KOMUNIKACYJNE
06-200 Maków Maz.
ul. Witosa 18
tel./fax
0-29/717-10-28
0-29/717-42-79
kompro@kft2.pl
kkomp@kompro.pl
Urząd Miasta Siechanów
Temat zbioru:
Petla miejska w Ciechanowie
Temat opracowania:
Budowa ulicy na odcinku
od ul. Gąseckiej do ul. Wojska Polskiego
Temat rysunku:
PLAN SYTUACYJNY
ZESPÓŁ PROJEKTOWY
Kierownik:
mgr Inż. Józef Mrugalski
Branża:
DROGOWA
Etap:
Koncepcja
Skala:
1:500
Data:
CZERWIEC 2006
Nr uprawnień
Podpis :
UA/4541/102/05/R/
Nr ark.:
3/3


Cmentarz Komunalny
ul. Przedwiośnie 014 KDZ
Rezerwa parking 104 mp
km 2+543,48
km 3+387,86
Odcinek nr 3
Odcinek nr 2
ul. Przedwiośnie
Rondo
Plac Adama Fedorowicza



Odcinek nr 4

PROJEKTOWANIE KOMUNIKACYJNE
06-200 Maków Maz.
ul. Wtosa 18
tel./fax 0-29/717-10-28 0-29/717-02-79
email: komprojekt@go2.pl biuro@komprojekt.eu

Inwestor :
Urząd Miasta Ciechanów

Nazwa obiektu :
Pętla miejska w Ciechanowie

Branża : DROGOWA

Temat opracowania :
Budowa ulicy na odcinku od ul. Wojska Polskiego do ul. Pułtuskiej

Stadium : Koncepcja

Nazwa rysunku :
PLAN SYTUACYJNY

Skala : 1:500

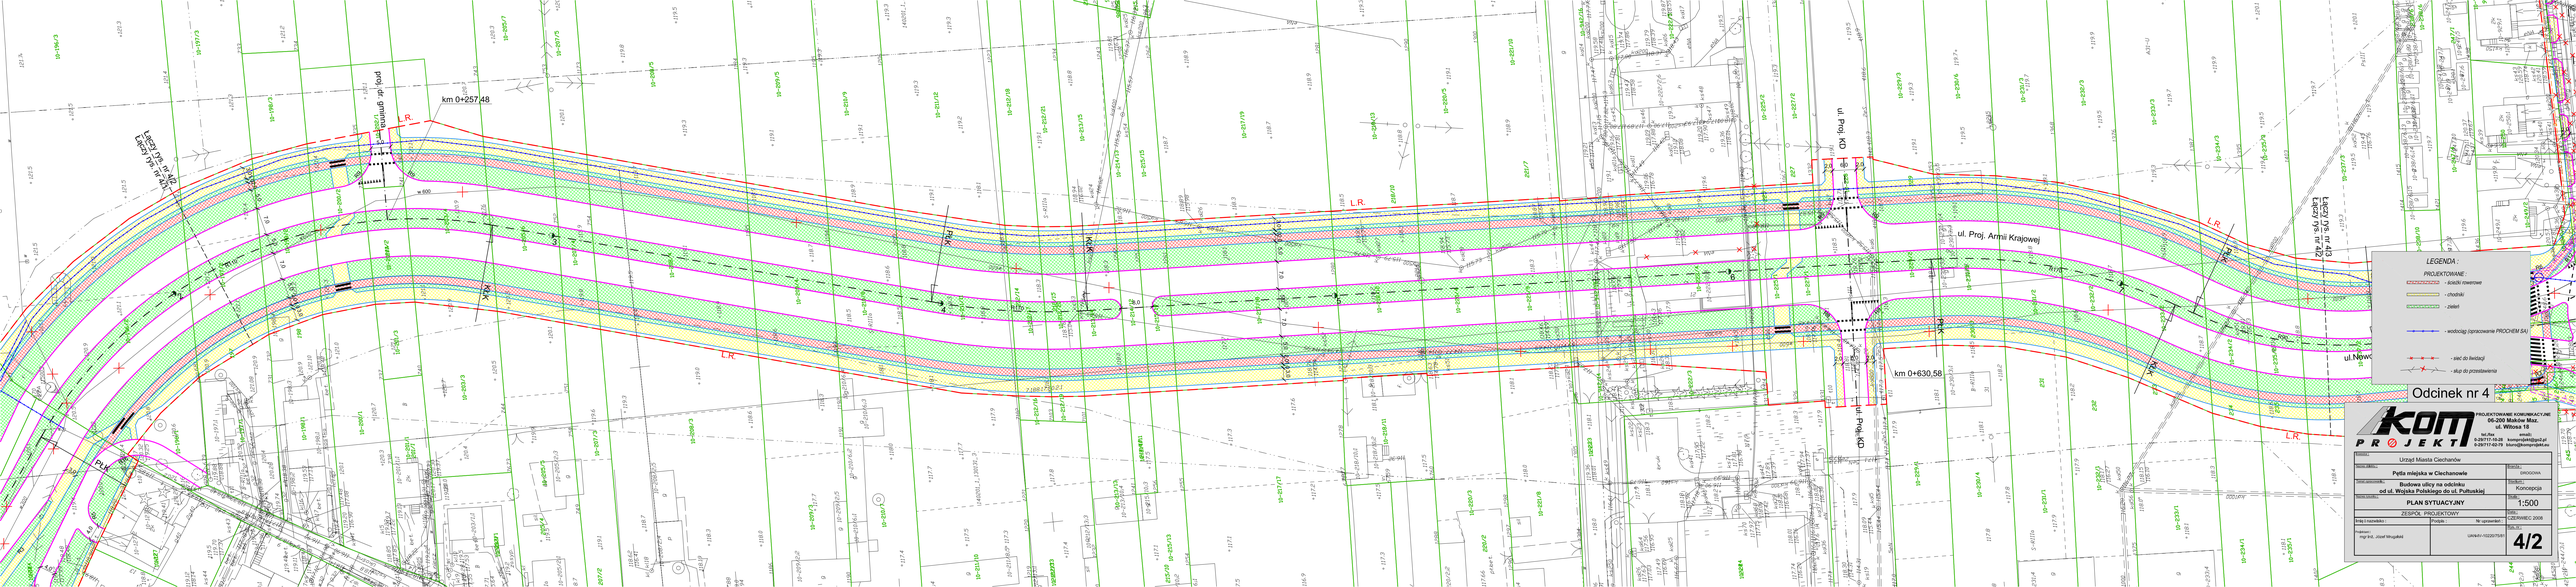
ZESPÓŁ PROJEKTOWY

Imię i nazwisko : Podpis : Nr uprawnień : UAN-IV-10220/75/81

Projektant : mgr inż. Józef Mrugalski

Data : CZERWIEC 2008

Rys. nr : **4/1**



PROJEKTOWANIE KOMUNIKACYJNE

Zamawiający:
Urząd Miasta Ciechanów

Nazwa zadania:
Pięta miejska w Ciechanowie

Nazwa opracowania:
Budowa ulicy na odcinku od ul. Wojska Polskiego do ul. Pułtuskiej

Nazwa rysunku:
PLAN SYTUACYJNY

BRANŻA: DROGOWA
STADIUM: Koncepcja
SKALA: 1:500

ZESPÓŁ PROJEKTOWY

Stanowisko	Imię i nazwisko	Podpis	Nr uprawnień

NR RYS.: **4/2**

ul.Pułtuska DK nr 60

km 0+833,65

km 0+898,611

Odcinek nr 4

Odcinek nr 5

ul.Armii Krajowej

ul.Proj. Armii Krajowej

Dz=34m

Łączy rys. nr 4/3

Łączy rys. nr 4/2

L.R.

LEGENDA :

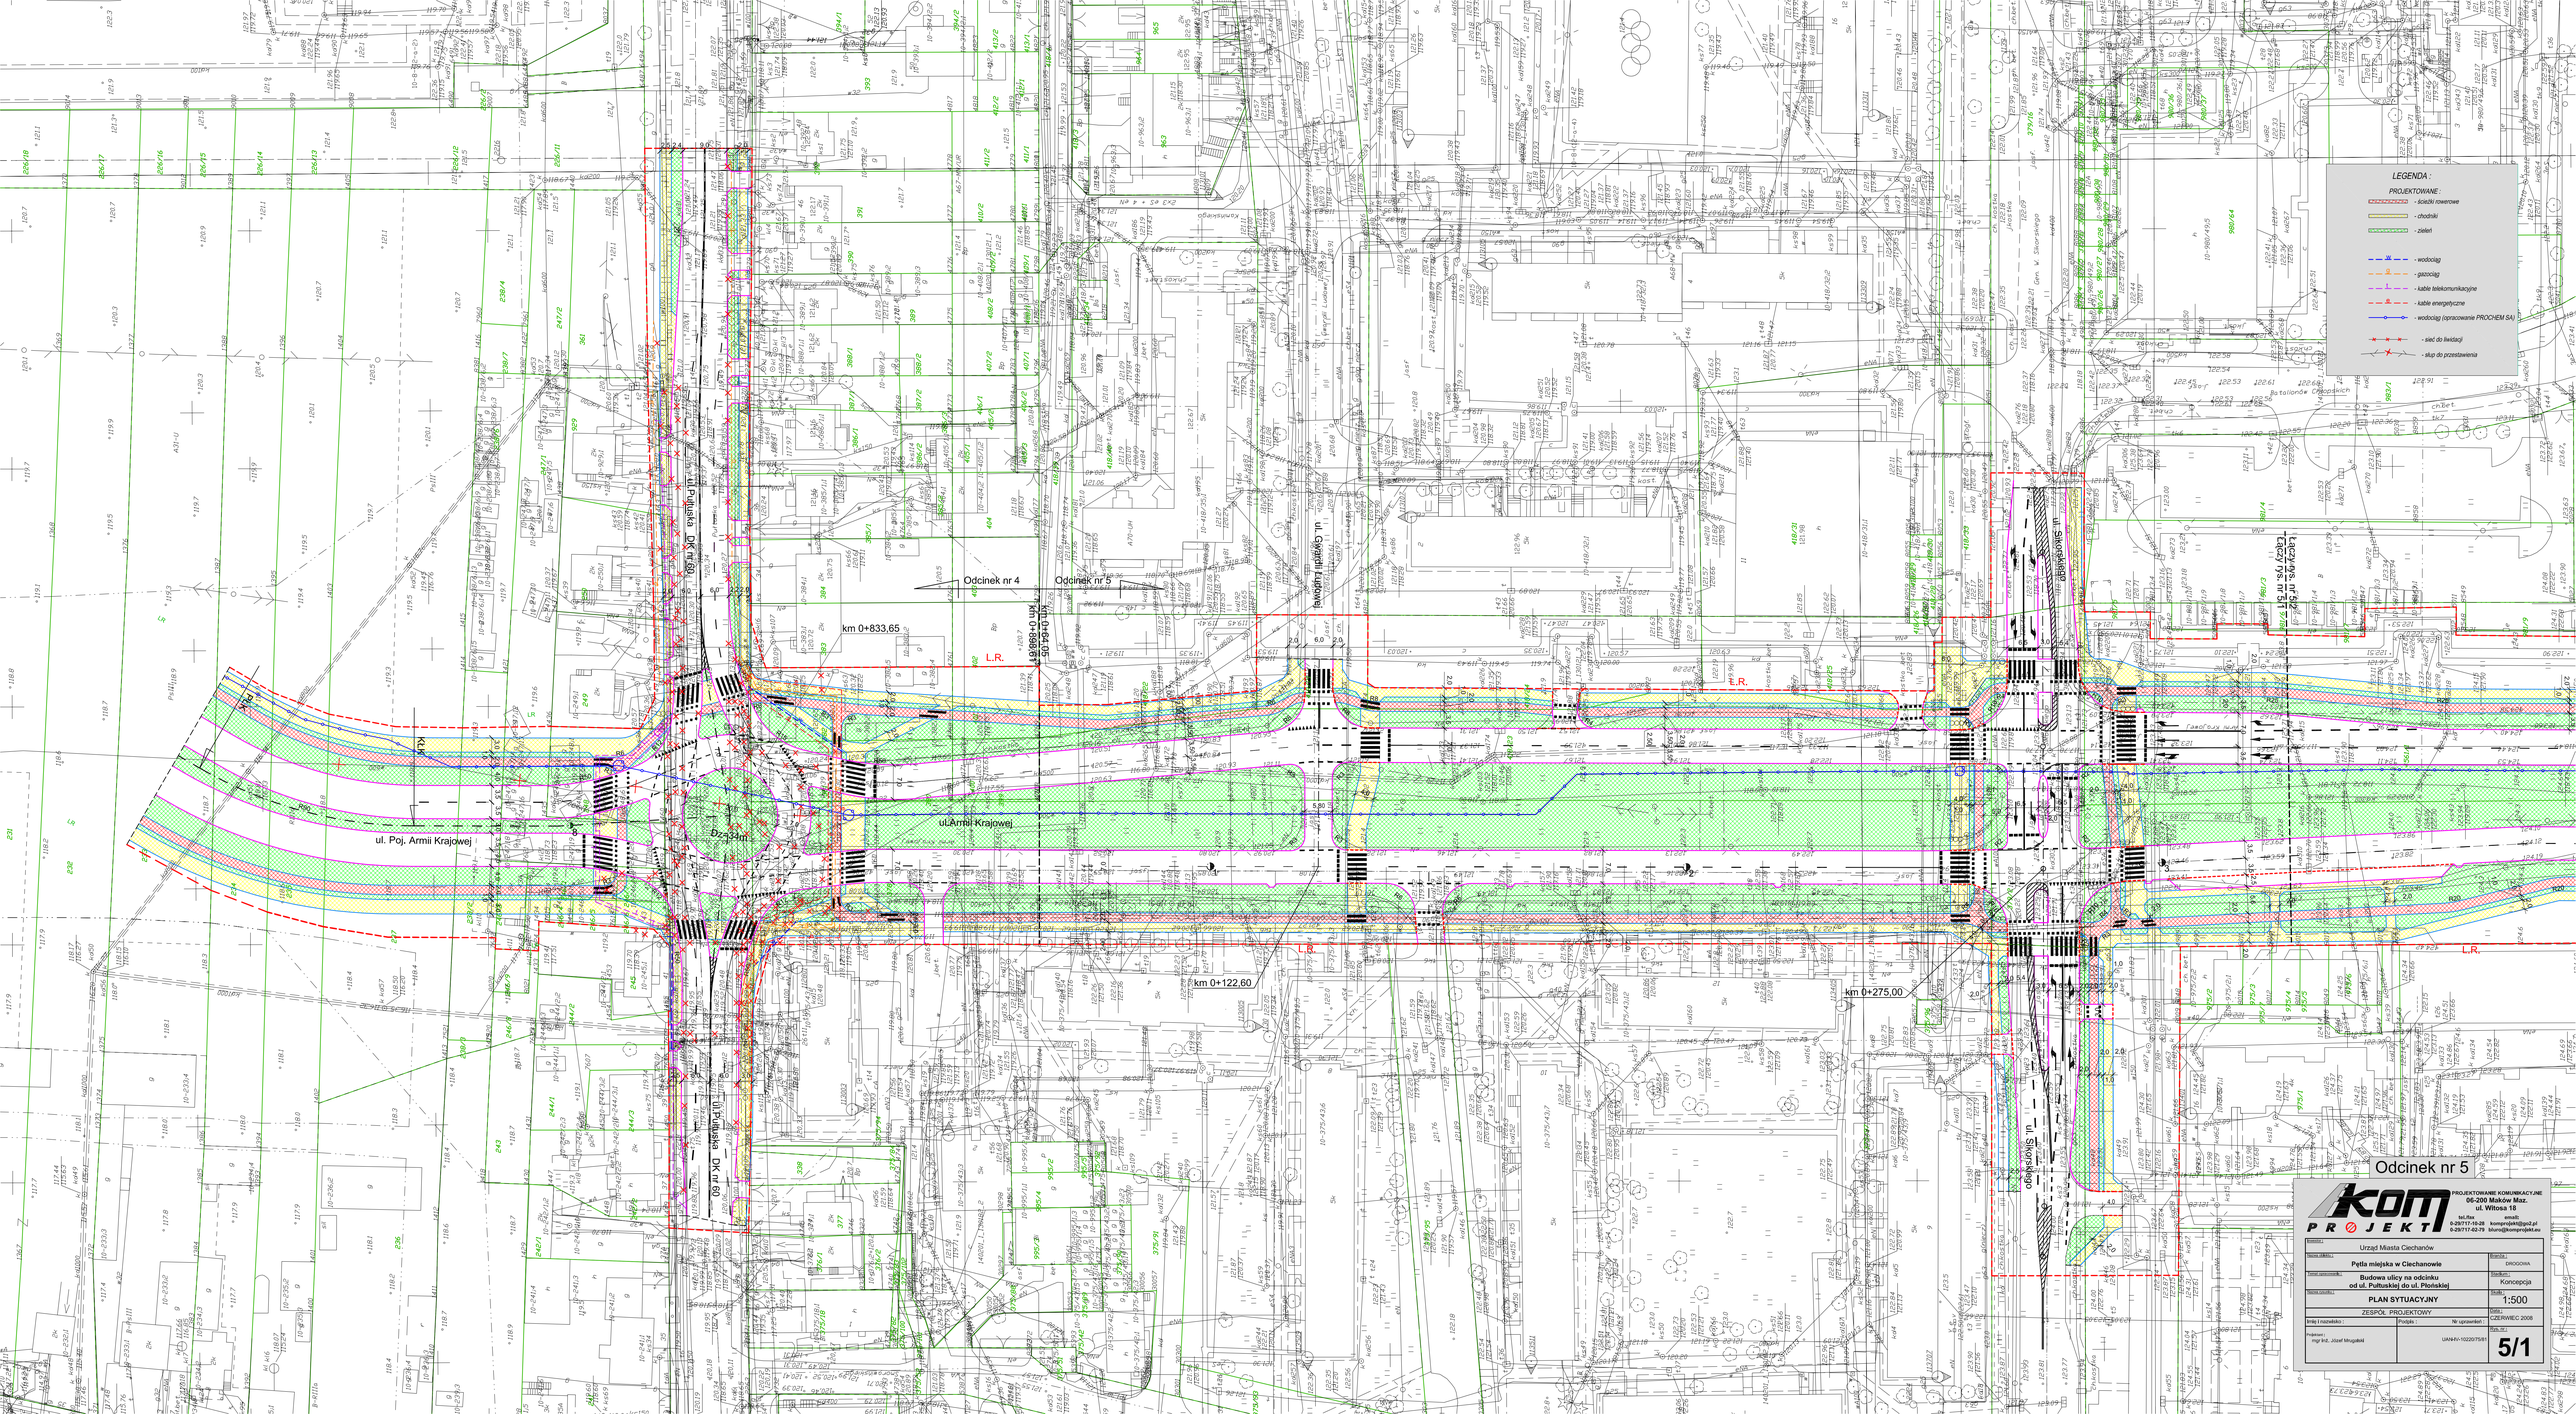
PROJEKTOWANE :

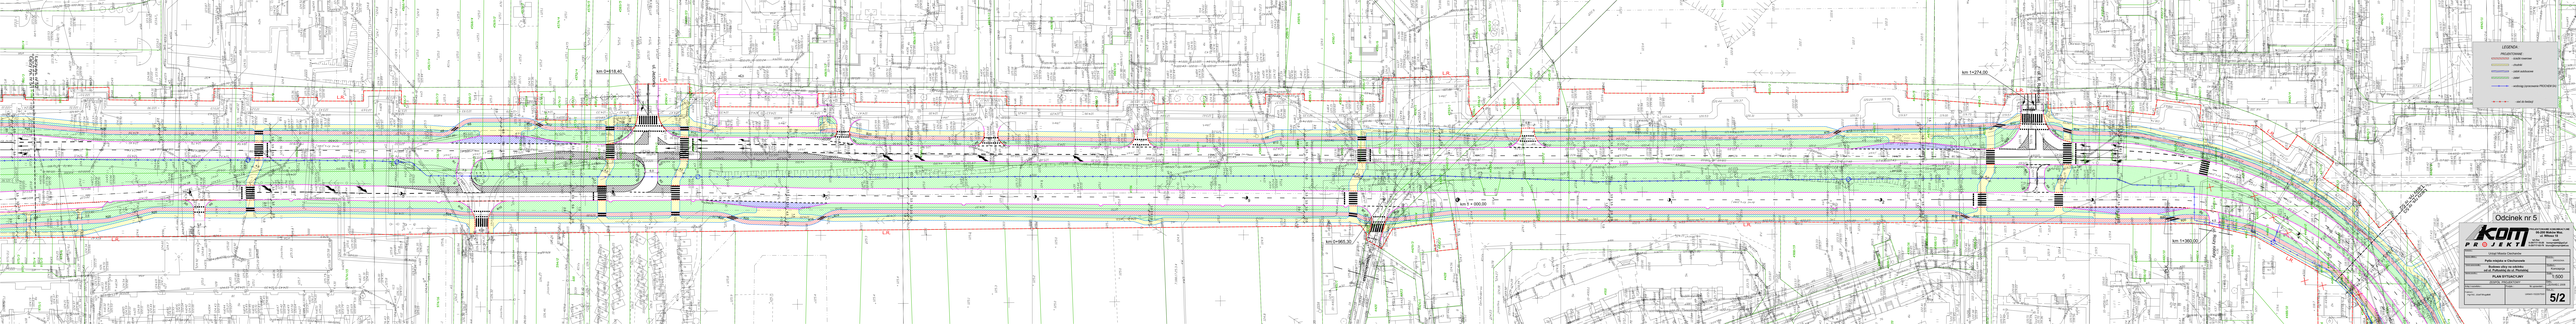
- ścieżki rowerowe
- chodniki
- zieleń
- wodociąg
- gazociąg
- kable telekomunikacyjne
- kable energetyczne
- wodociąg (opracowanie PROCHEM SA)
- sieć do liwidacji
- słup do przestawienia

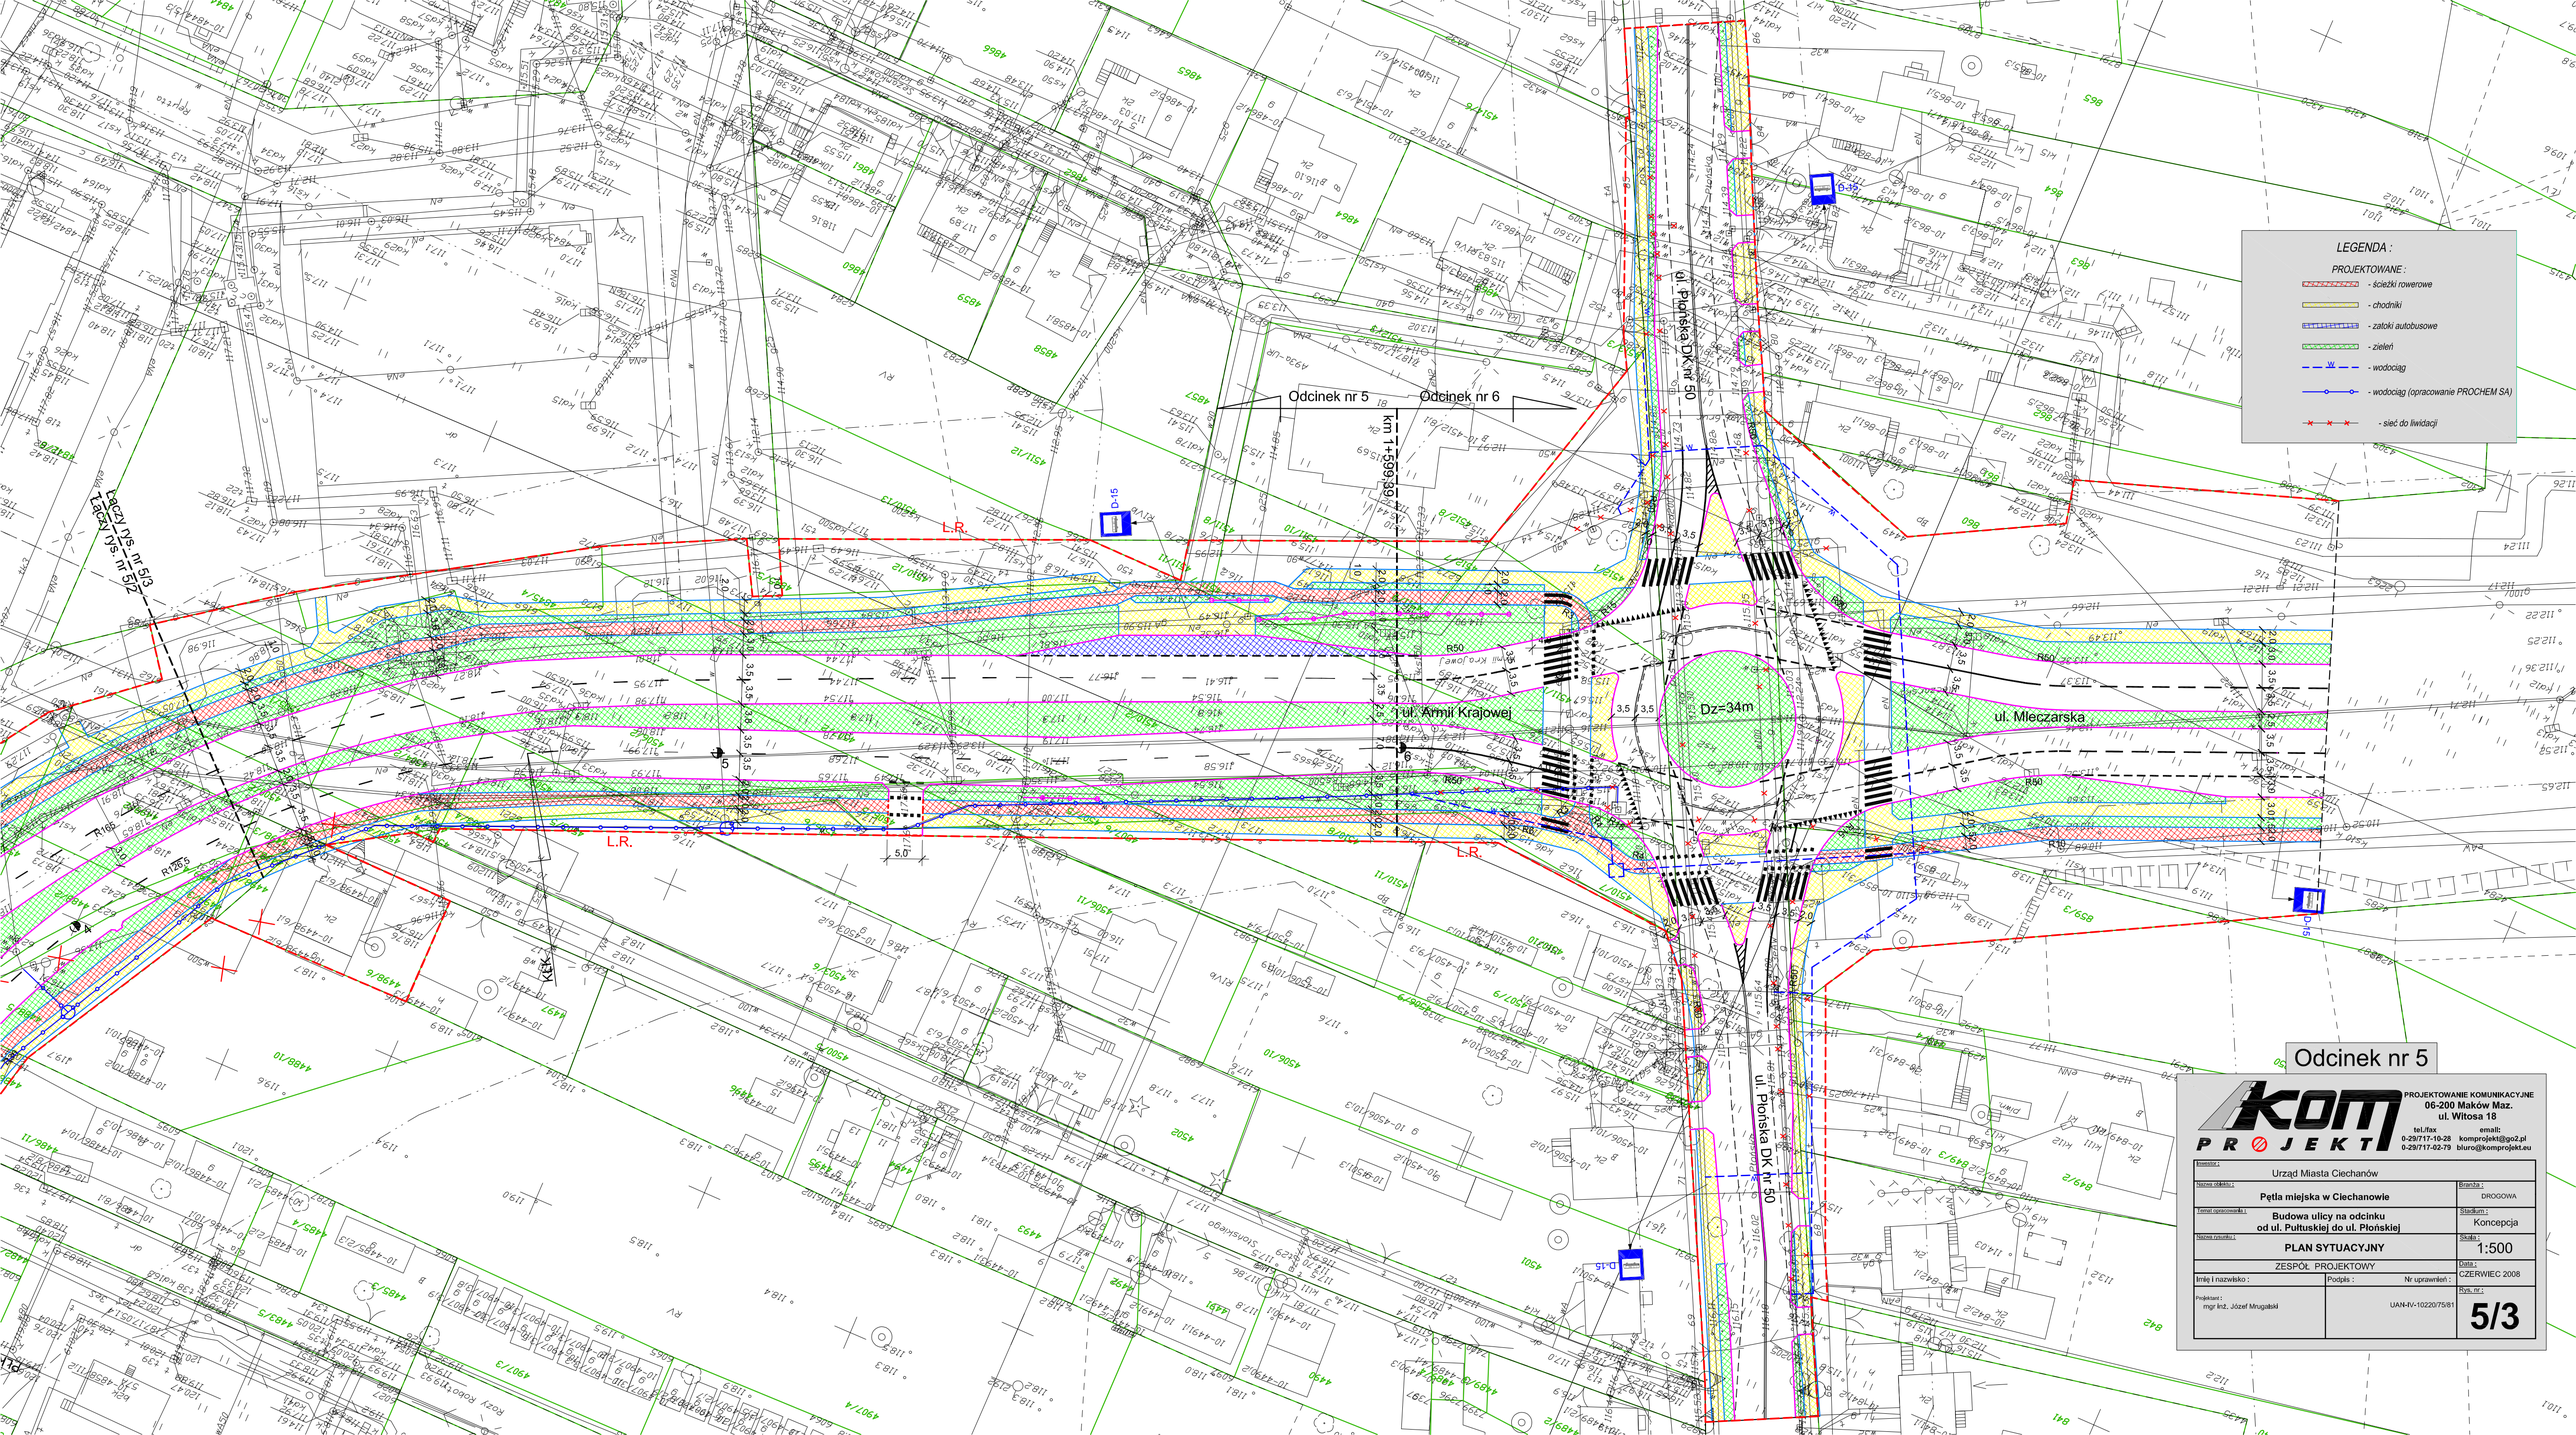




LEGENDA :
PROJEKTOWANE :
- ścieżki rowerowe
- chodniki
- zieleń
- wodociąg
- grzociąg
- kable telekomunikacyjne
- kable energetyczne
- wodociąg (opracowanie PROCHEM SA)
- siec do likwidacji
- slup do przestawienia
Odcinek nr 4
Odcinek nr 5
km 0+833,65
km 0+654,00
km 0+689,61
km 0+122,60
km 0+275,00
ul. Putuska DK nr 60
ul. Poj. Armii Krajowej
ul.Armii Krajowej
L.R.
Odcinek nr 5
PROJEKTOWANIE KOMUNIKACYJNE
ul. Witosa 18
tel./fax
0-29/717-10-28
0-29/717-02-79
email:
kompmjekt@go2.pl
biuro@kompmjekt.eu
Urząd Miasta Ciechanów
Pętla miejska w Ciechanowie
Budowa ulicy na odcinku od ul. Putuskiej do ul. Płońskiej
DROGOWA
Koncepcja
PLAN SYTUACYJNY
1:500
ZESPÓŁ PROJEKTOWY
CZERWIEC 2008
Projektował: mgr inż. Józef Mrugalski
5/1


km 0+918,40
km 0+969,30
km 1+000,00
km 1+274,00
km 1+360,00
Odcinek nr 5
5/2
1:500


LEGENDA :
PROJEKTOWANE :
- ścieżki rowerowe
- chodniki
- zatoki autobusowe
- zieleń
- wodociąg
- wodociąg (opracowanie PROCHEM SA)
- sieć do liwidacji
Odcinek nr 5
Odcinek nr 6
ul. Płońska DK nr 50
ul. Armii Krajowej
ul. Mleczarska
Dz=34m
Łączy nr 5/3
Łączy nr 5/2
L.R.
R50
R100
R125
D-15
Odcinek nr 5
PROJEKTOWANIE KOMUNIKACYJNE
06-200 Maków Maz.
ul. Witosa 18
tel./fax 0-29/717-10-28
email: komprojekt@go2.pl
0-29/717-02-79 biuro@komprojekt.eu
Inwestor : Urząd Miasta Ciechanów
Nazwa obiektu : Pętla miejska w Ciechanowie
Branża : DROGOWA
Temat opracowania : Budowa ulicy na odcinku od ul. Pułtuskiej do ul. Płońskiej
Stadium : Koncepcja
Nazwa rysunku : PLAN SYTUACYJNY
Skala : 1:500
ZESPÓŁ PROJEKTOWY
Data : CZERWIEC 2008
Imię i nazwisko : mgr inż. Józef Mrugalski
Podpis :
Nr uprawnień : UAN-IV-10220/75/81
Rys. nr : 5/3

ul. Tysiąclecia

ul. Mleczarska

METALTECH

Opracowanie Biuro Projektowe Żelech Jerzy
Ciechanów

Odcinek nr 1

Odcinek nr 6

Odcinek nr 7

km 0+000.00

km 0

Łączy rys. nr 6/2

Łączy rys. nr 6/1

LEGENDA :

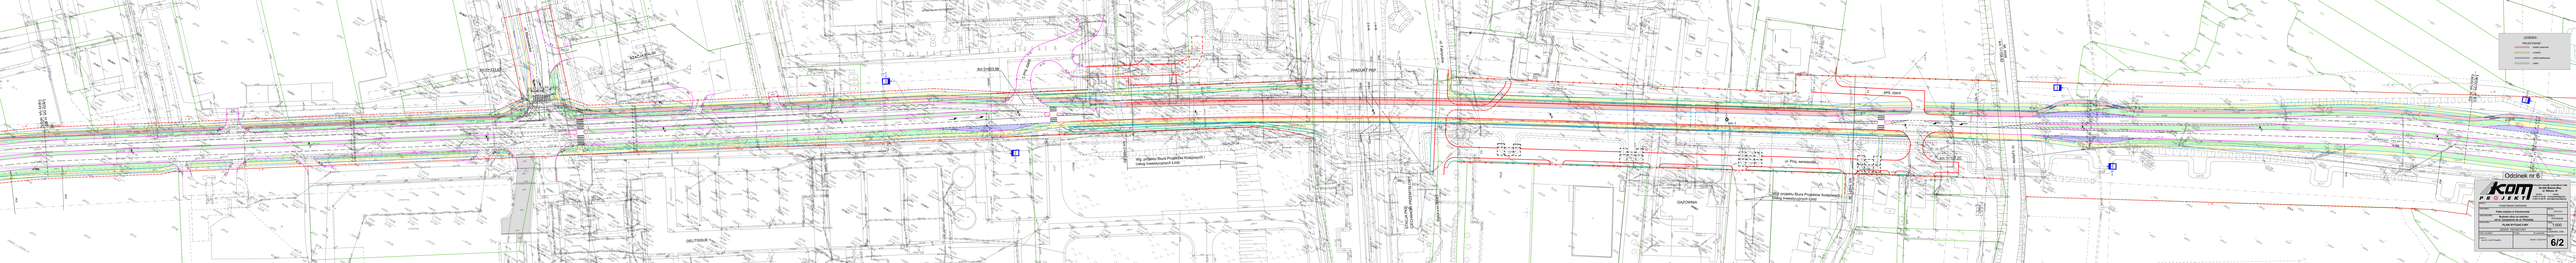
PROJEKTOWANE :

- ścieżki rowerowe
- chodniki
- zatoki autobusowe
- zieleń
- wodociąg
- kable energetyczne
- sieć do liwidacji
- słup do przestawienia

Odcinek nr 6

PROJEKTOWANIE KOMUNIKACYJNE
06-200 Maków Maz.
ul. Wltosa 18
tel./fax 0-29/717-10-28
email: komprojekt@go2.pl
0-29/717-02-79 biuro@komprojekt.eu

Inwestor : Urząd Miasta Ciechanów		
Nazwa obiektu : **Pętla miejska w Ciechanowie**		Branża : DROGOWA
Temat opracowania : **Budowa ulicy na odcinku od ul. Tysiąclecia do ul. Płońskiej**		Stadium : Koncepcja
Nazwa rysunku : **PLAN SYTUACYJNY**		Skala : 1:500
ZESPÓŁ PROJEKTOWY		Data : CZERWIEC 2008
Imię i nazwisko : Projektant : mgr Inż. Józef Mrugalski	Podpis : Nr uprawnień : UAN-IV-10220/75/81	Rys. nr : **6/1**


Oddinek nr 6
6/2
PLAN SYTUACYJNY

LEGENDA :

PROJEKTOWANE :

- ścieżki rowerowe
- chodniki
- zatoki autobusowe
- zieleń
- wodociąg
- wodociąg (opracowanie PROCHEM SA)
- sieć do liwidacji

ul. Płońska DK nr 50

km 1+532,83

km 1+581,23

Odcinek nr 6

Odcinek nr 5

Łączy rys. nr 6/2

Łączy rys. nr 6/3

ul. Mleczarska

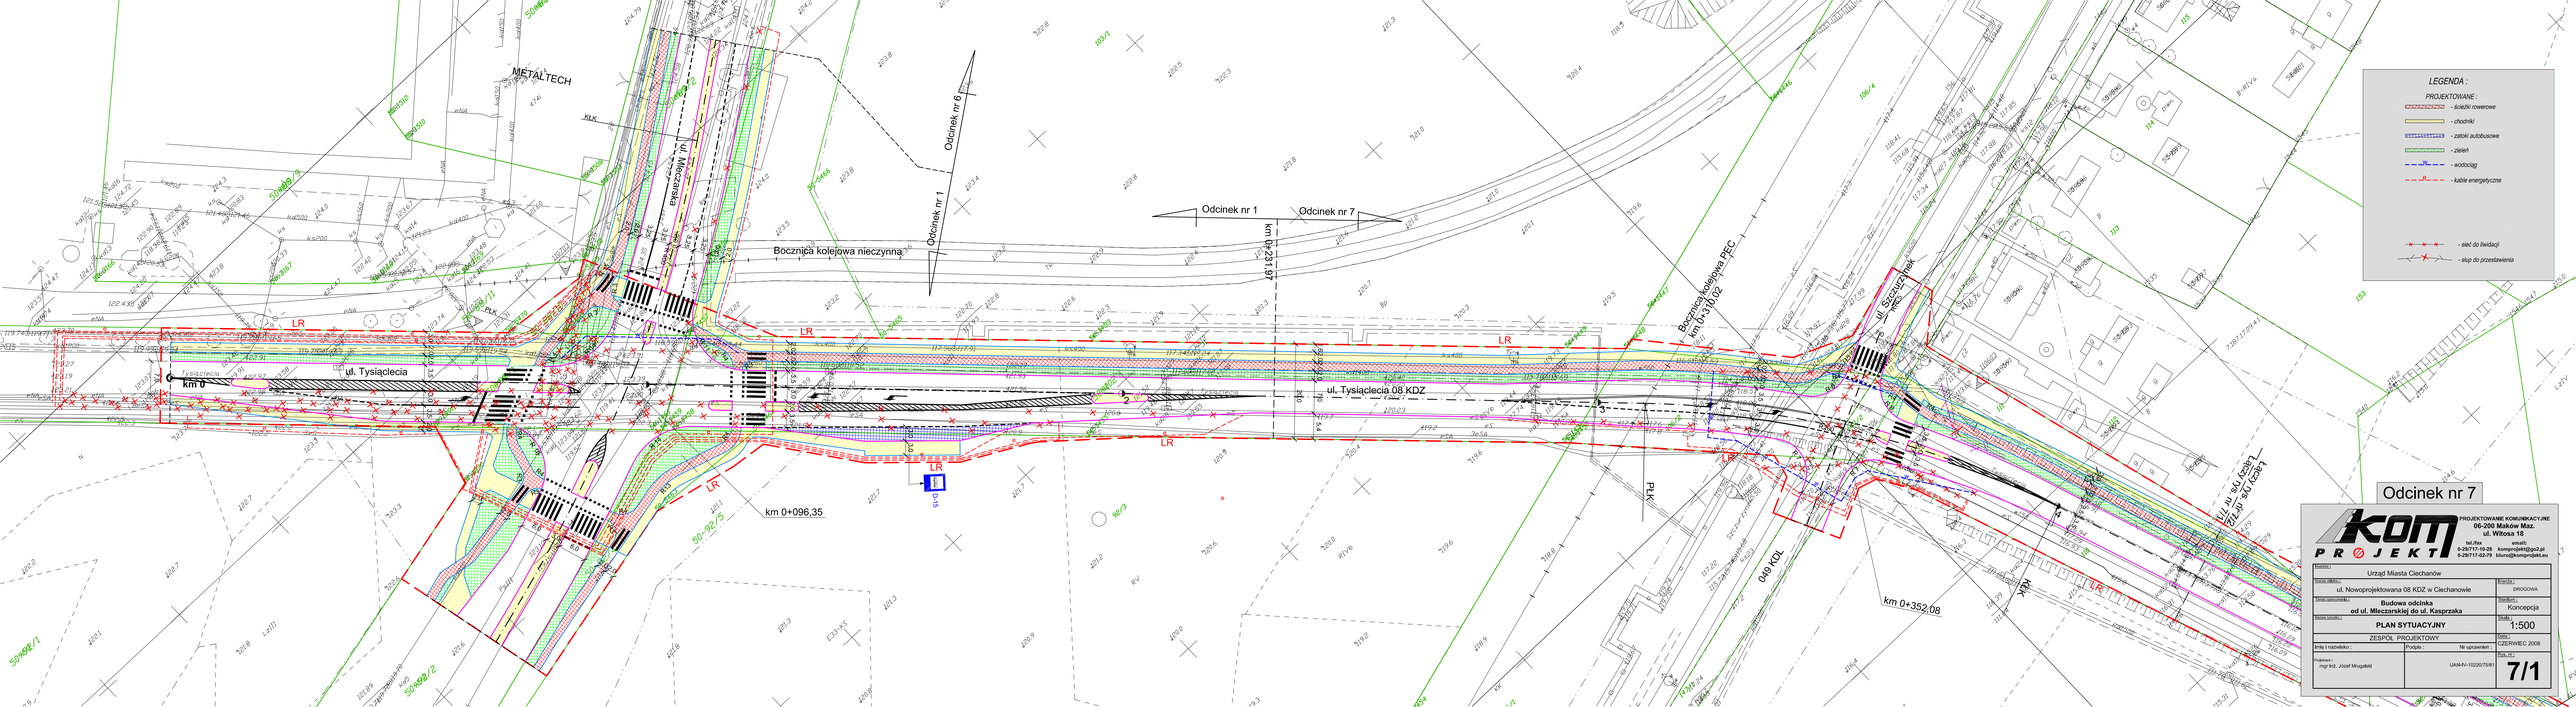
Dz=34m

ul. Armii Krajowej

Odcinek nr 6

PROJEKTOWANIE KOMUNIKACYJNE
06-200 Maków Maz.
ul. Witosa 18
tel./fax 0-29/717-10-28 0-29/717-02-79
email: komprojekt@go2.pl biuro@komprojekt.eu

Inwestor : Urząd Miasta Ciechanów		
Nazwa obiektu : **Pętla miejska w Ciechanowie**		Branża : DROGOWA
Temat opracowania : **Budowa ulicy na odcinku od ul. Tysiąclecia do ul. Płońskiej**		Stadium : Koncepcja
Nazwa rysunku : **PLAN SYTUACYJNY**		Skala : 1:500
ZESPÓŁ PROJEKTOWY		Data : CZERWIEC 2008
Imię i nazwisko : Projektant : mgr inż. Józef Mrugalski	Podpis : Nr uprawnień : UAN-IV-10220/75/81	Rys. nr : **6/3**


Odcinek nr 7
LEGENDA :
PROJEKTOWANE :
- ścieżki rowerowe
- chodniki
- zatoki autobusowe
- zieleń
- wodociąg
- kable energetyczne
- słup do przestawienia
ul. Tysiąclecia
km 0
Bocznica kolejowa nieczynna
Odcinek nr 1
Odcinek nr 6
Odcinek nr 7
km 0+231,97
ul. Tysiąclecia 08 KDZ
Bocznica kolejowa PEC
km 0+330,02
ul. Szczurzyńskiego
km 0+096,35
km 0+352,08
METAL TECH
PLK
049 KDL
Urząd Miasta Ciechanów
ul. Nowoprojektowana 08 KDZ w Ciechanowie
Budowa odcinka
od ul. Mleczarskiej do ul. Kasprzaka
PLAN SYTUACYJNY
ZESPÓŁ PROJEKTOWY
1:500
CZERWIEC 2008
7/1
PROJEKTOWANIE KOMUNIKACYJNE
06-200 Maków Maz.
ul. Witosa 18
tel./fax 0-29/717-10-28
0-29/717-02-79
email: komprojekt@go2.pl
biuro@komprojekt.eu














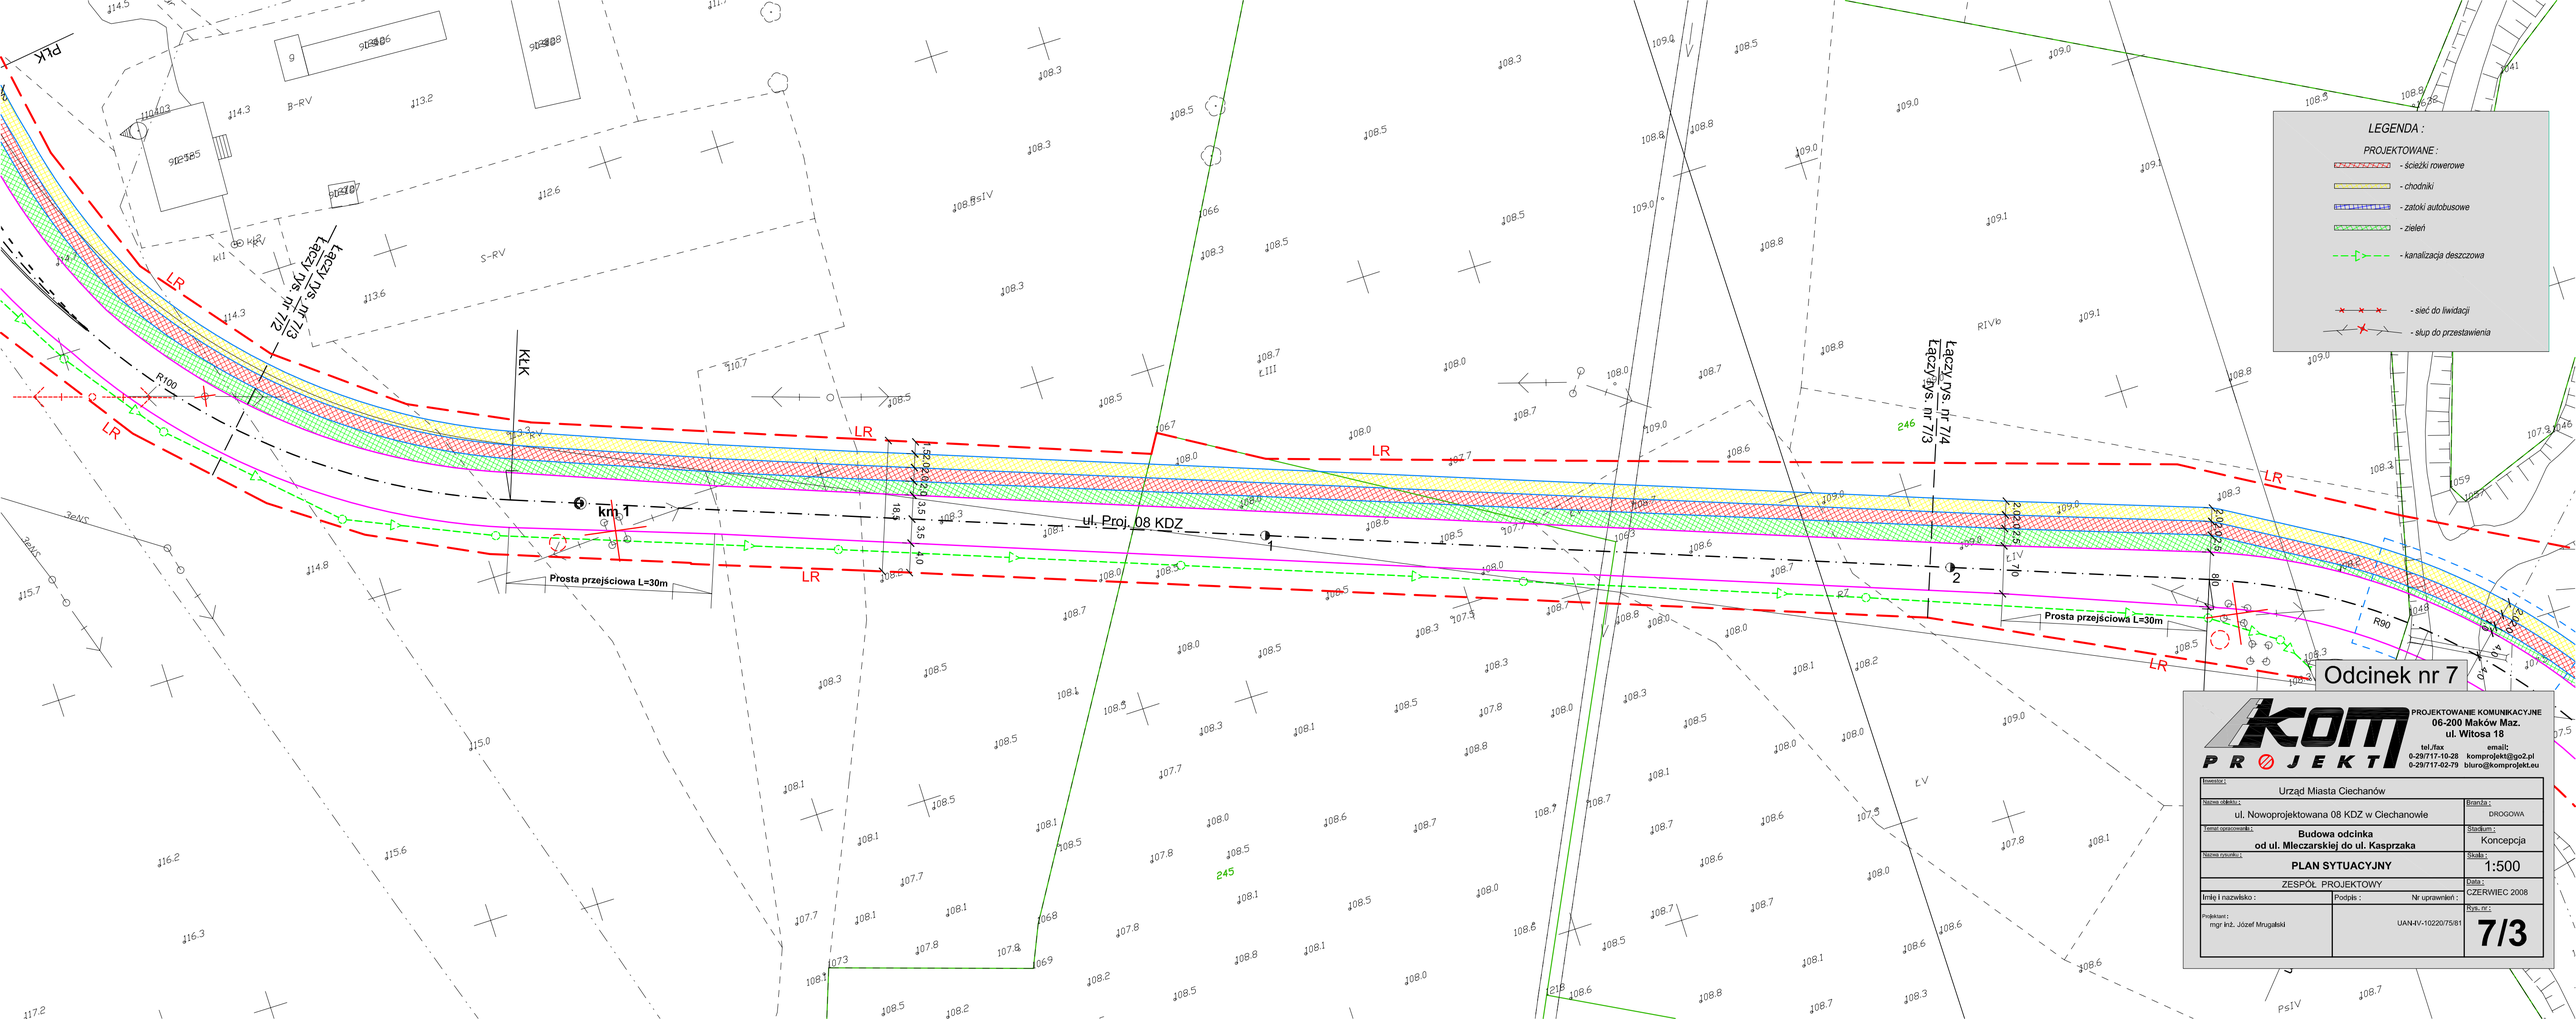



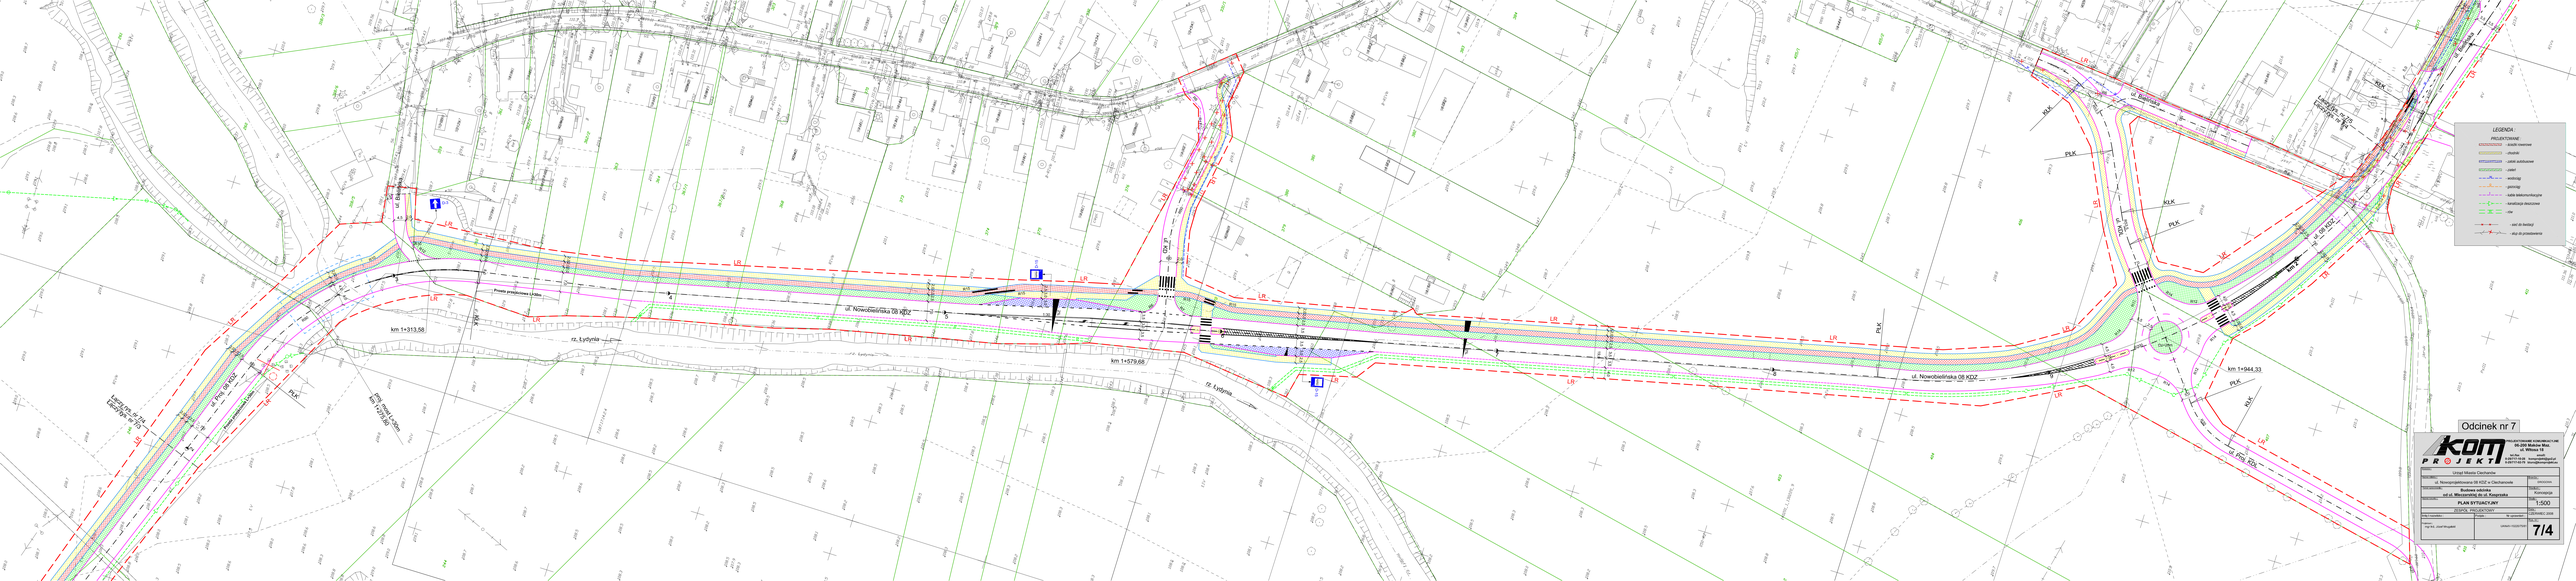




PROJEKTOWANIE KOMUNIKACYJNE
06-200 Maków Maz.
ul. Witosa 18
tel./fax 0-29/717-10-28 0-29/717-02-79
email: komprojekt@go2.pl biuro@komprojekt.eu

Inwestor : Urząd Miasta Ciechanów	
Nazwa obiektu : ul. Nowoprojektowana 08 KDZ w Ciechanowie	Branża : DROGOWA
Temat opracowania : **Budowa odcinka od ul. Mleczarskiej do ul. Kasprzaka**	Stadium : Koncepcja
Nazwa rysunku : **PLAN SYTUACYJNY**	Skala : 1:500
ZESPÓŁ PROJEKTOWY	Data : CZERWIEC 2008
Imię i nazwisko : Podpis : Nr uprawnień :	Rys. nr : **7/3**
Projektant : mgr Inż. Józef Mrugalski — UAN-IV-10220/75/81	

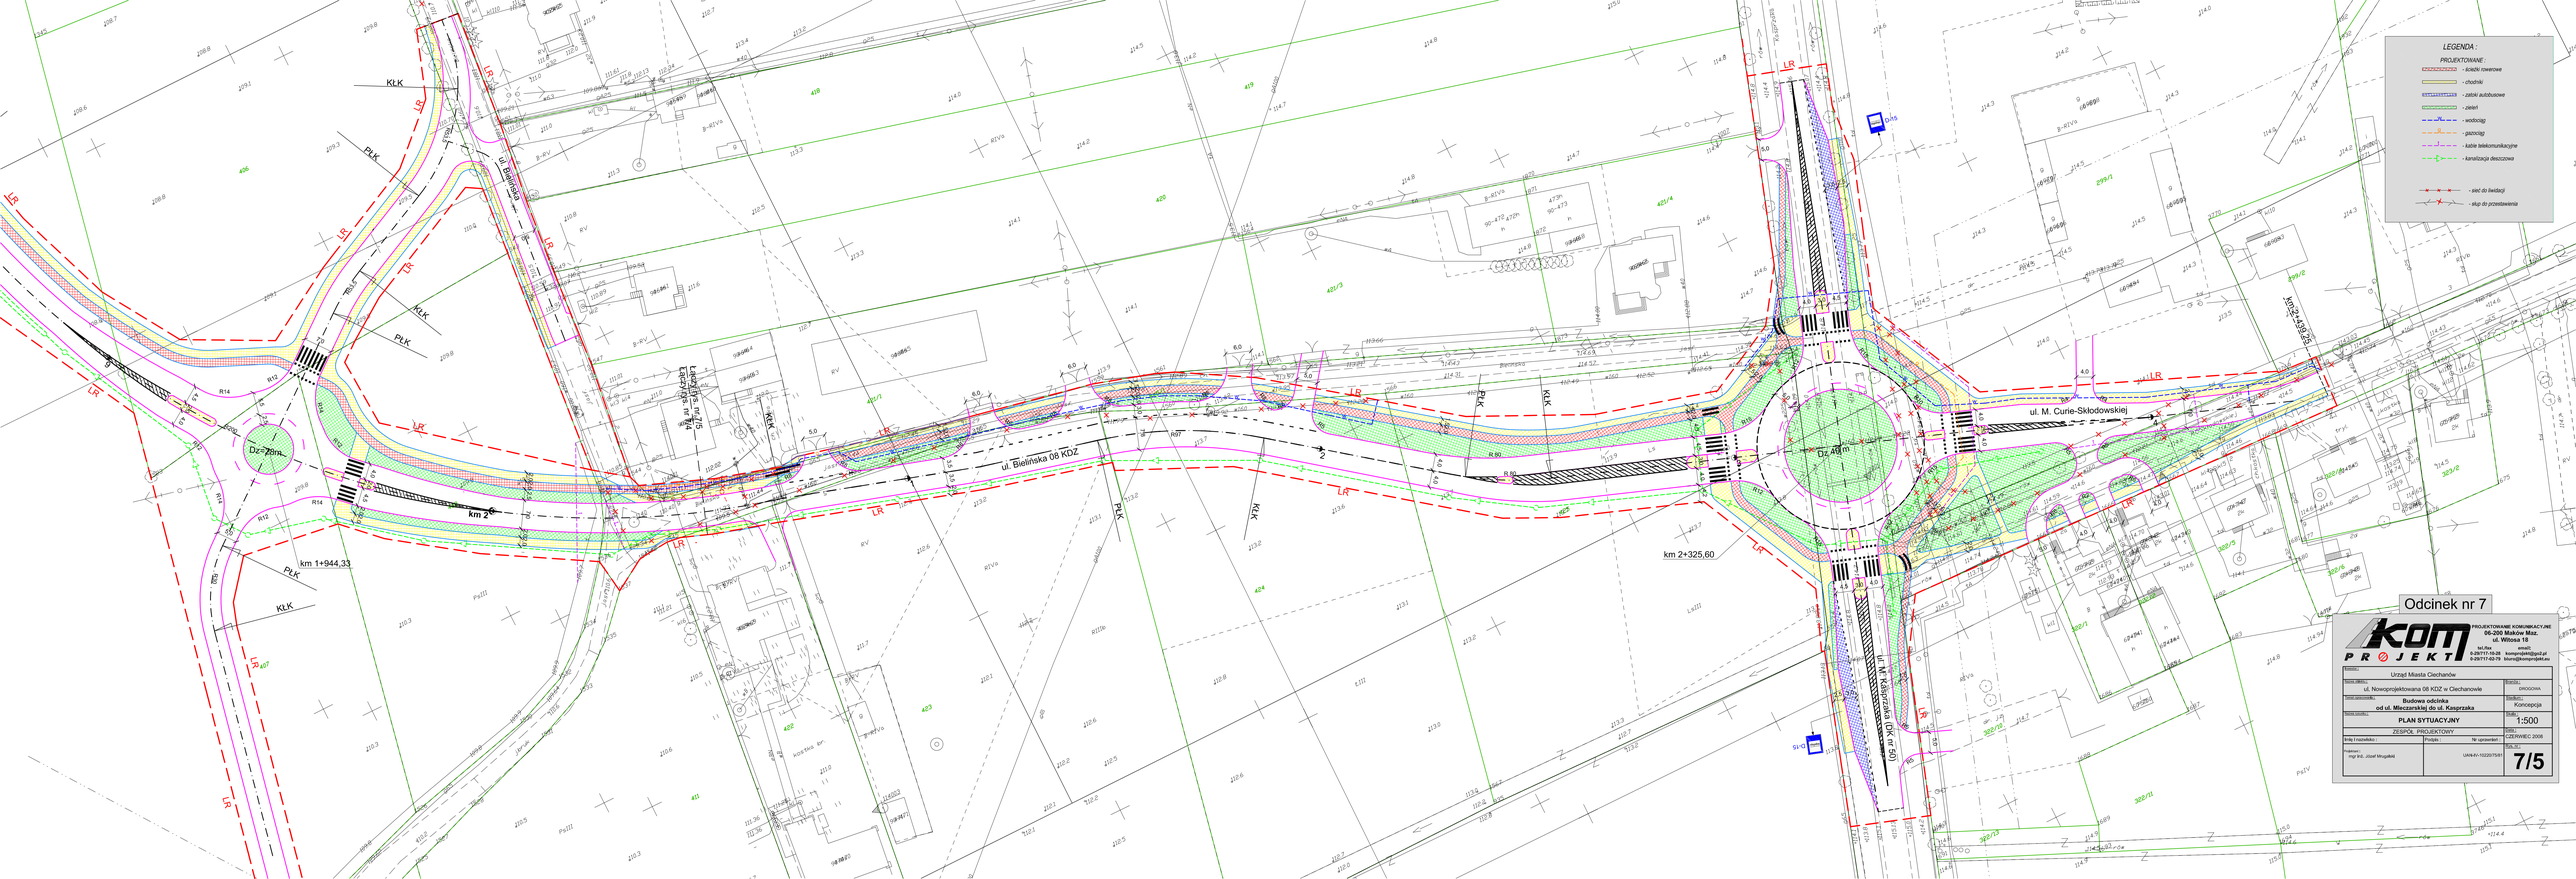


Odcinek nr 7





LEGENDA :
PROJEKTOWANE :
- ścieżki rowerowe
- chodniki
- zatoki autobusowe
- zieleń
- wodociąg
- gazociąg
- kable telekomunikacyjne
- kanalizacja deszczowa
- słup do przestawienia
ul. Bielińska 08 KDZ
ul. M. Curie-Skłodowskiej
km 1+944,33
km 2+325,60
km 2+439,25
Dz= 28m
Dz= 40m
KŁK
PLK
LR
R14
R12
R 80
Odcinek nr 7
PROJEKTOWANIE KOMUNIKACYJNE
06-200 Maków Maz.
ul. Witosa 18
tel./fax 0-29/717-16-28
0-29/717-02-79
email: kompojekt@gazd.pl
biuro@kompojekt.eu
Zamawiający:
Urząd Miasta Ciechanów
Nazwa obiektu:
ul. Nowoprojektowana 08 KDZ w Ciechanowie
Branża:
DROGOWA
Nazwa zamierzenia:
Budowa odcinka
od ul. Mieczarskiej do ul. Kasprzaka
Stadium:
Koncepcja
Nazwa rysunku:
PLAN SYTUACYJNY
Skala:
1:500
ZESPÓŁ PROJEKTOWY
Data:
CZERWIEC 2008
Kierownik projektu :
Projektował :
Nr uprawnień :
Rysunek :
mgr inż. Józef Mrugalski
UAN-IV-1022/07/91
Nr rys.
7/5