




NOWY DWÓR MAZOWIECKI MIEJSCOWY PLAN ZAGOSPODAROWANIA PRZESTRZENNEGO MIASTA RYSUNEK PLANU SKALA 1:5000

ZAŁĄCZNIK
do Uchwały Nr
Rady Miejskiej w Nowym Dworze Mazowieckim
z dnia 29 grudnia 2003 r.

 



- GRANICA ADMINISTRACYJNA MIASTA - OZNAKOWANIE PLANEM
- TERENY OZNACZONE W P.P.Z.
- LINIE ROZGRANICZAJĄCE TERENY O RÓŻNYM PRZECZĄCZNI
- NUMER JEDNOSTKI FUNKCYJNALNO-PRZESTRZENNEJ
- NUMER TERENU OZNACZONEGO W PLANIE PRZECZĄCZNI
- OZNACZENIE ODCINKÓW ULIC OBJĘTYCH WYDZIELENIM NUMEREM
- PRZECZĄCZNI TERENÓW
- TERENY ZABUDOWY SOCJALNEJ, MIESZKANOWO-USŁUGOWEJ
- TERENY ZABUDOWY MIESZKANOWEJ WIELORODZINNEJ
- TERENY ZABUDOWY MIESZKANOWEJ JEDNORODZINNEJ
- TERENY ZABUDOWY MIESZKANOWEJ Z ODMALOWANĄ GOSPODARSTWĄ O CHARAKTERE PRZEMYSŁOWO-USŁUGOWYM
- TERENY ZABUDOWY MIESZKANOWEJ JEDNORODZINNEJ Z UŻYCIEM ULISKA (ODMALOWANIE GOSPODARSTWA I AKTUALNA FUNKCJA BOWIAWIAJĄCYCH)
- TERENY ZABUDOWY MIESZKANOWEJ JEDNORODZINNEJ Z DUŻYM UDZIAŁEM ZIELENI
- TERENY UŚLUG OŚRODKOWYCH (CENTRUM MIASTA)
- TERENY UŚLUG OŚRODKOWYCH (ODDZIELNIE) ODMALOWANE DO OKREŚLONYCH GRUP UŻYTKOWNIKÓW
- TERENY SPORTOWO-TURYSTYCZNE Z ZAPLECZEM OBSŁUGOWYM
- TERENY UŚLUG Z DUŻYM UDZIAŁEM ZIELENI
- TERENY PRZEMYSŁOWO-PRZEMISŁOWE, GOSPODARSTWA WYTWÓRCZOŚCI, PRZEMISŁOWO-MAŁYCH PRACOWNI
- TERENY AKTYWNOŚCI GOSPODARSTWA Z UŻYCIEM ZABUDOWY MIESZKANOWEJ
- TERENY PRZEMYSŁOWO-PRZEMISŁOWE Z UŻYCIEM UŚLUG
- TERENY ZIELENI PARKOWEJ
- TERENY ZIELENI URZĄDOWEJ Z UŻYCIEM ZABUDOWY MIESZKANOWEJ JEDNORODZINNEJ
- TERENY CEMENTARZY
- TERENY LASÓW
- TERENY GOSPODARSTWA OŚRODKOWYCH
- TERENY ZIELENI HUBISZ, GOSPODARSTWA
- TERENY UPRAW POLNYCH
- TERENY ŁĄK
- TERENY RZEK
- TERENY BUDOWNI PRZECIWPŁYWKOWYCH
- TERENY SPECJALNE

- KOMUNIKACJA
- S - DROGA EKSPRESOWA
- KD - DROGI KRAJOWE
- KZ - ULICE I DROGI GŁÓWNE
- DW - DROGI WOJEWÓDZKIE
- KL - ULICE I DROGI ZBIORCZE
- KL - ULICE I DROGI LOKALNE
- KD - ULICE I DROGI DOJAZDOWE
- KD - TERENY KOLEJOWE
- KD - TERENY PAKOWANIA I OBIEKTÓW OBSŁUGI KOMUNIKACYJNEJ
- KD - TEREN LOTNISKA

- ŚRODOWISKO PRZYRODNICZE
- A - GRANICA WARSZAWSKIEGO OBCZASU CHRONIONEGO KRAJOBRAZU (WOCN)
- A - GRANICA STREFY SZCZEGÓLNEJ OCHRONY ENKLOZJEN WOCN
- A - GRANICA REZERWATU KĘPY KAZIMIRSKIEJ
- A - GRANICA REZERWATU ZAKŁĘ ZAKROCKIE
- A - GRANICA OTULINY KAMPUSKOWSKO PAKU NARODOWEGO
- A - POMIAR PRZYRODY

- ŚRODOWISKO KULTUROWE
- A - GRANICA SZCZEGÓLNEJ OCHRONY KONSERWATORSKIEJ
- A - GRANICA STREFY POŚREDNIEJ OCHRONY KONSERWATORSKIEJ
- A - GRANICA KONSERWATORSKIEJ STREFY OBSERWACJI
- A - REJON STANOWISKA ARCHEOLOGICZNEGO NR EWID. 52-4319

- STREFY OCHRONY KONSERWATORSKIEJ TWIERDZY MÓDLIN
- 1. OBRÓBKA W STREFIE OCHRONY KONSERWATORSKIEJ ZACHODNIA
- 2. OBRÓBKA W STREFIE OCHRONY KONSERWATORSKIEJ Wschodnia
- 3. OBRÓBKA W STREFIE OCHRONY KONSERWATORSKIEJ Wschodnia
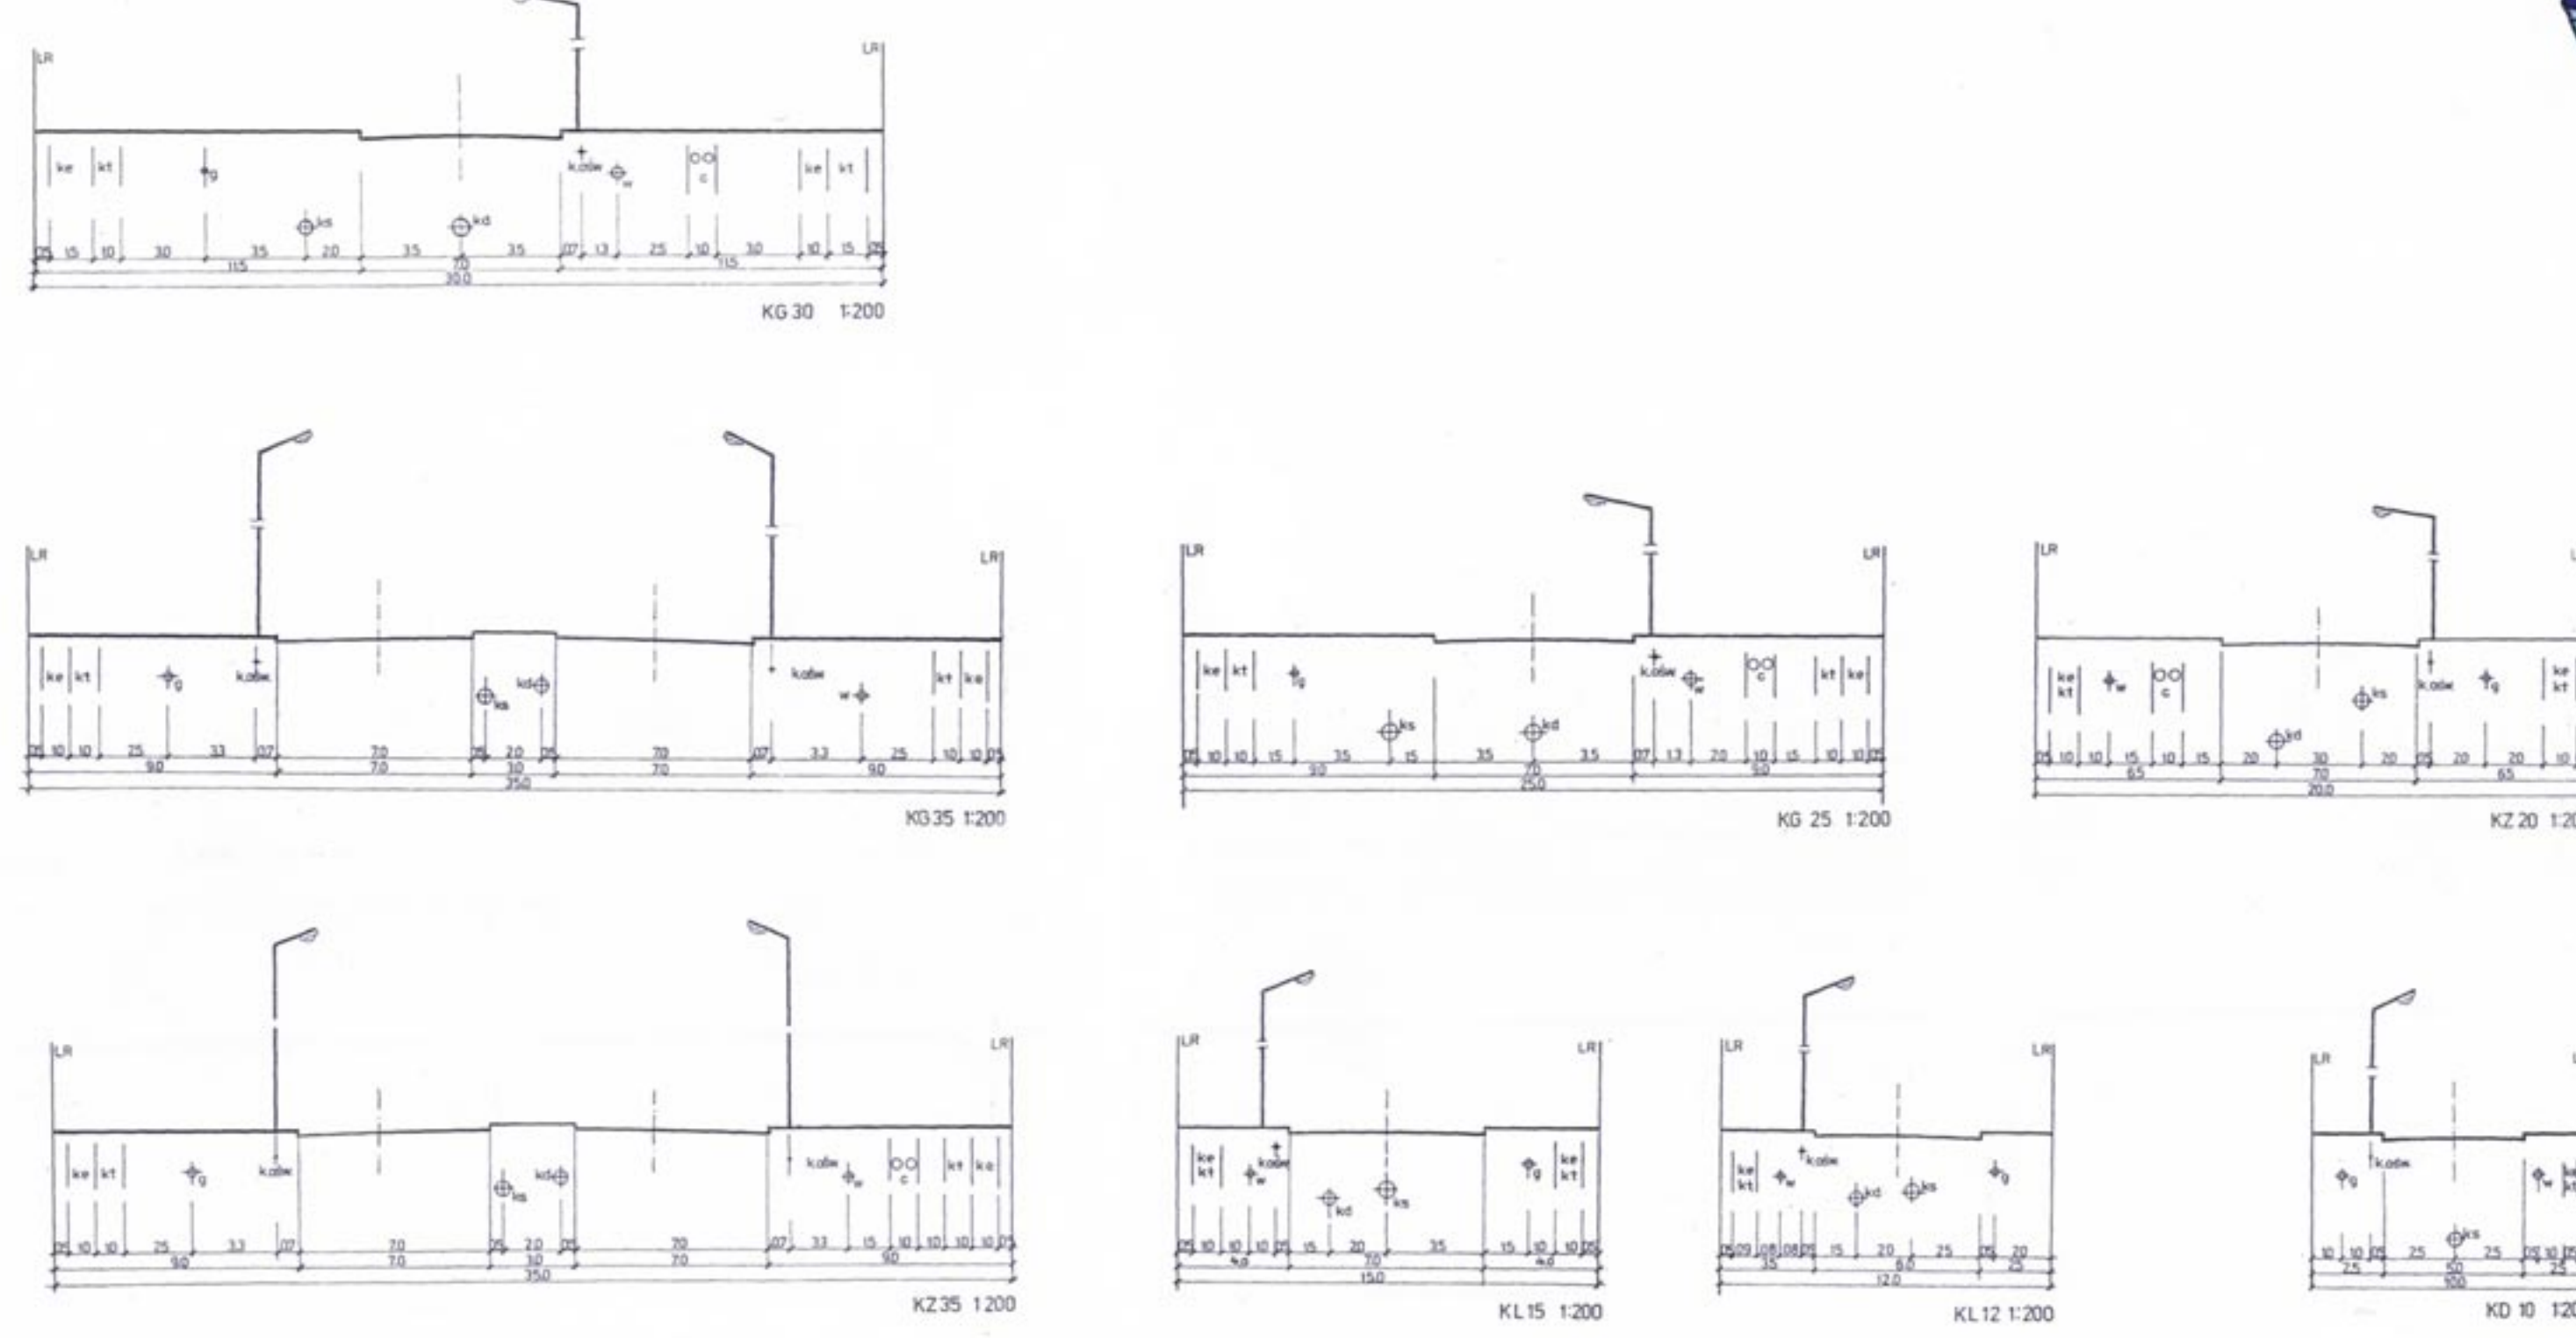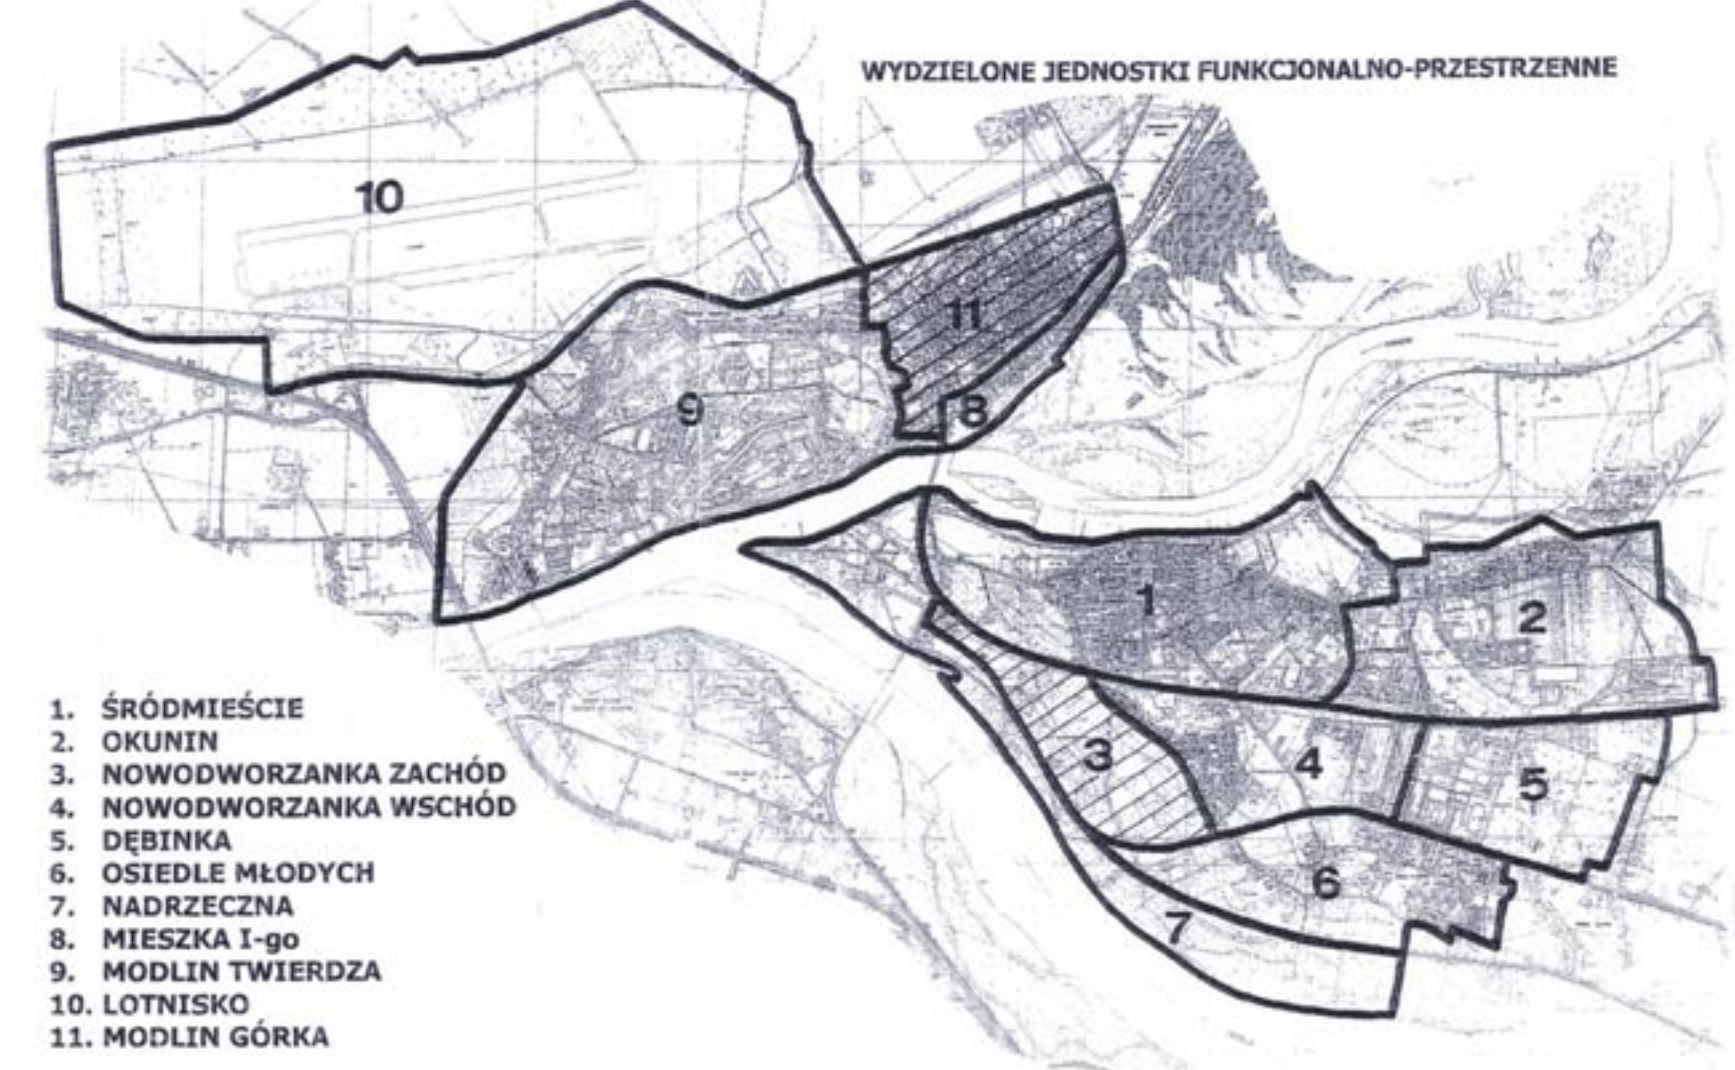

ZASADY ROZMIESZCZENIA SIECI INFRASTRUKTURY TECHNICZNEJ W ULICACH

INFORMATYKA GEODEZYJNA
ul. Dąbrowskiego 5/141, 02-796 Warszawa
tel. (0-22) 649-49-78, 0-502 510 099
opracowanie wykonano w systemie informacji terenowej
GEO-MAP firmy GEO-SYSTEM Sp. z o.o.

TEREN

INFORMATYKA GEODEZYJNA

ul. Dąbrowskiego 5/141, 02-796 Warszawa

tel. (0-22) 649-49-78, 0-502 510 099

opracowanie wykonano w systemie informacji terenowej

GEO-MAP firmy GEO-SYSTEM Sp. z o.o.

INFORMATYKA GEODEZYJNA

ul. Dąbrowskiego 5/141, 02-796 Warszawa

tel. (0-22) 649-49-78, 0-502 510 099

opracowanie wykonano w systemie informacji terenowej

GEO-MAP firmy GEO-SYSTEM Sp. z o.o.

