


"GEODEZJA I
Sławomir Trojackski
ul. Struga 60, 26-600 Radom
tel. 048-384-00-99
672850353-00021 NIP: 948-107-99

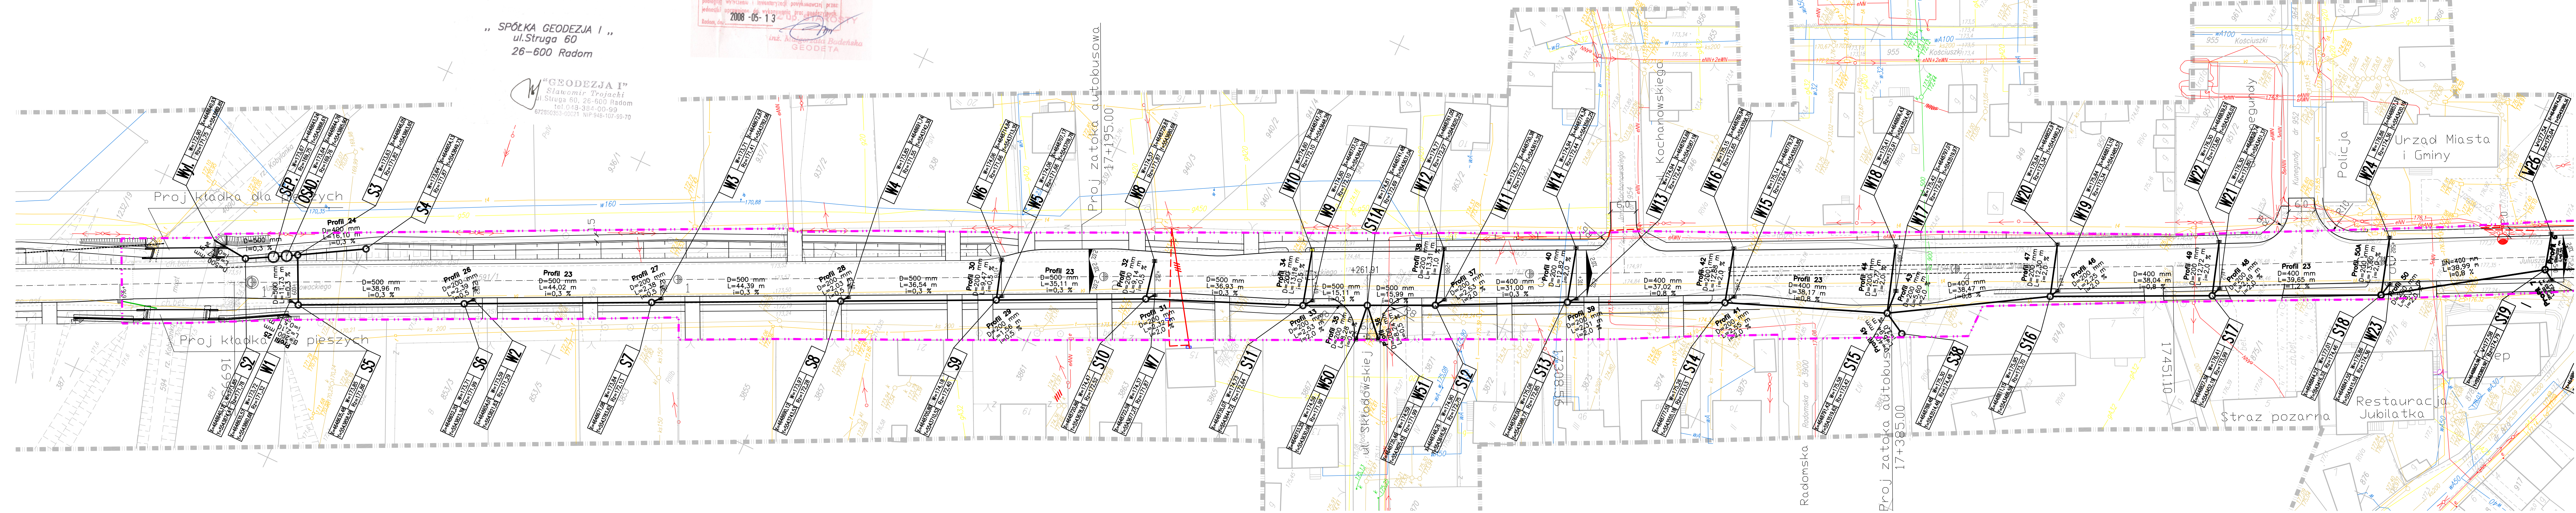

LEGENDA:

- — — — — - projektowany kanał deszczowy
- — — — — - projektowany wpust deszczowy z przykłańnikiem Ø200
- — — — — - projektowane studnie rewizyjne

S17

W=176,41	X=4648527,39	- opis studi
Rz=173,99	Y=5543452,19	

S26 – nr projek

W26 - nr projekta

$R_z=176.52$ – rzędna dna

x,y – współrzęd

Adnotacje urzędowe:

Zamawiający:

 Generalna Dyrekcja Dróg Krajowych i Autostrad
Oddział w Warszawie
ul. Mińska 25
03 - 808 Warszawa

Jednostka projektowa

ARCADIS Profil Sp. z o.o.
02-670 Warszawa, ul. Puławska 182
tel: (0-22) 20 32 000, 20 32 002, fax: (0-22) 20 32 005

Podwykonawca:

JA-GRA PRZEDSIĘBIORSTWO WIELOBRANŻOWE
"JA-GRA" Jacek Ziomek
26-600 RADOM ul. Młeczna 13e

Stadium:

PROJEKT ARCHITEKTONICZNO - BUDOWLANY

Zamierzenie budowlane

**PRZEBUDOWA DROGI KRAJOWEJ NR 9
W SKARYSZEWIE**

Obiekt budowlany:

**Kanalizacja do odprowadzenia wód z nawierzchni
odcinek drogi krajowej nr 9 w m. Skaryszew ul. Słowackiego**

Nazwa opracowania:

CZĘŚĆ OPISOWO - RYSUNKOWA


Branža:

Sanitarna


PLAN SYTUACYJNY

Stanowisko	Imię i nazwisko	Uprawnienia	Podpis
Projektant	mgr inż. Jacek Ziomek	Budowlane do projektowania w zakresie: instalacyjnej P402/024/P405/05	
Opracował	mgr inż. Grażyna Ziomek		
Sprawdzający	mgr inż. Alina Gmyrek	Budowlane do projektowania w zakresie: instalacyjnej G401/1/342/05/94	
Nr archiwizacji:	Data opracowania:	Skala:	Nr rysunku:
2008/001/23	11.2008 r.	1:500	2
			Nr arkusza:
			1/3

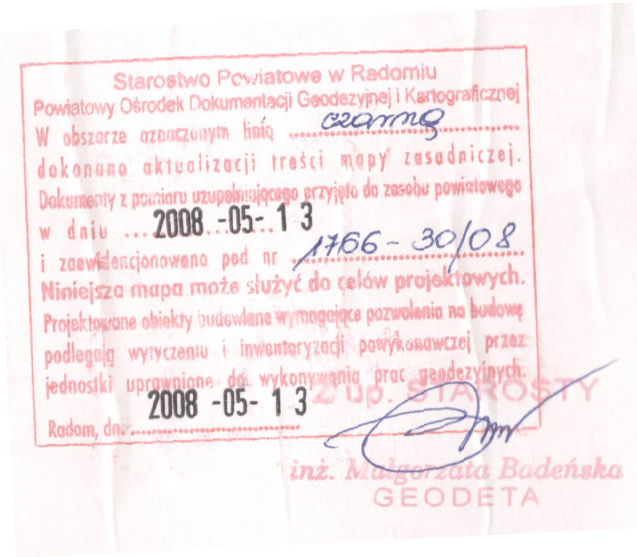

„ SPÓŁKA GEODEZJA I „
ul.Struga 60
26-600 Radom

"GEODEZJA I"
Sławomir Trojacki
ul. Struga 60, 26-600 Radom
tel. 048-384-00-99
672850353-00021 NIP: 948-107-99-70

Klasztor

Stanowisko	Imię i nazwisko		Uprawnienia	Podpis
Projektant	mgr inż. Jacek Ziomek		Budowlane do projektowania w specjalności instalacyjnej MAZ/0524/POOS/06	
Opracował	mgr inż. Grażyna Ziomek			
Sprawdzający	mgr inż. Alina Gmyrek		Budowlane do projektowania w specjalności instalacyjnej G-VIII-7342/83/94	
Nr archiwalny:	Data opracowania:	Skala:	Nr rysunku:	Nr arkusza:
2008/001/23	11.2008 r.	1:500	2	2/3

„ SPÓŁKA GEODEZJA I „
ul. Struga 60
26-600 Radom

Starostwo Powiatowe w Radomiu


GEODETA



- — — — — - projektowany kanał deszczowy
- — — — — — - projektowany wpust deszczowy z przykanalikiem $\varnothing 200$
- — — — — ○ — — — — — - projektowane studnie rewizyjne

S17	W=176,41	X=46488
	Rz=173,99	Y=55434

- | | |
|--------------|--|
| X=4648827,39 | - opis studni |
| Y=5543452,19 | |
| S26 | - nr projektowanej studni rewizyjnej |
| W26 | - nr projektowanego wpustu deszczowego |
| W=178,90 | - rzędna wierzchu studni |
| Rz=176,52 | - rzędna dna studni |
| x,y | - współrzędne studni |

Adnotacje urzędowe:

Zamawiający:



Jednostka projektowa:



Podwykonawcą:

JA-GRA

Generalna Dyrekcja Dróg Krajowych i Autostrad
Oddział w Warszawie
ul. Mińska 25
03 - 808 Warszawa

ARCADIS Profil Sp. z o.o.
02-670 Warszawa, ul. Puławska 182
tel: (0-22) 20 32 000, 20 32 002, fax: (0-22) 20 32 005

PRZEDSIĘBIORSTWO WIELOBRANŻOWE
"JA-GRA" Jacek Ziomek
26-600 RADOM ul. Mleczna 13e

Stadium:

PROJEKT ARCHITEKTONICZNO - BUDOWLANY

Zamierzenie budowlane:

PRZEBUDOWA DROGI KRAJOWEJ W SKARYSZEWIE

Obiekt budowlany:

**Kanalizacja do odprowadzenia wód z nawierzchni
odcinek drogi krajowej nr 9 w m. Skaryszew ul. Słowackiego**

Nazwa opracowania:

CZĘŚĆ OPISOWO - RYSUNKOWA

Branża:

Sanitarna

Tytuł rysunku:

PLAN SYTUACYJNY

Stanowisko	Imię i nazwisko	Uprawnienia	Podpis
Nr archiwizacji:	Data opracowania:	Skala:	Nr rysunku:
2008/001/23	11.2008 r.	1:500	2
			Nr arkusza:
			3/3