


REJON DWORCA ZACHODNIEGO
WARIANT 2
skala 1:2000

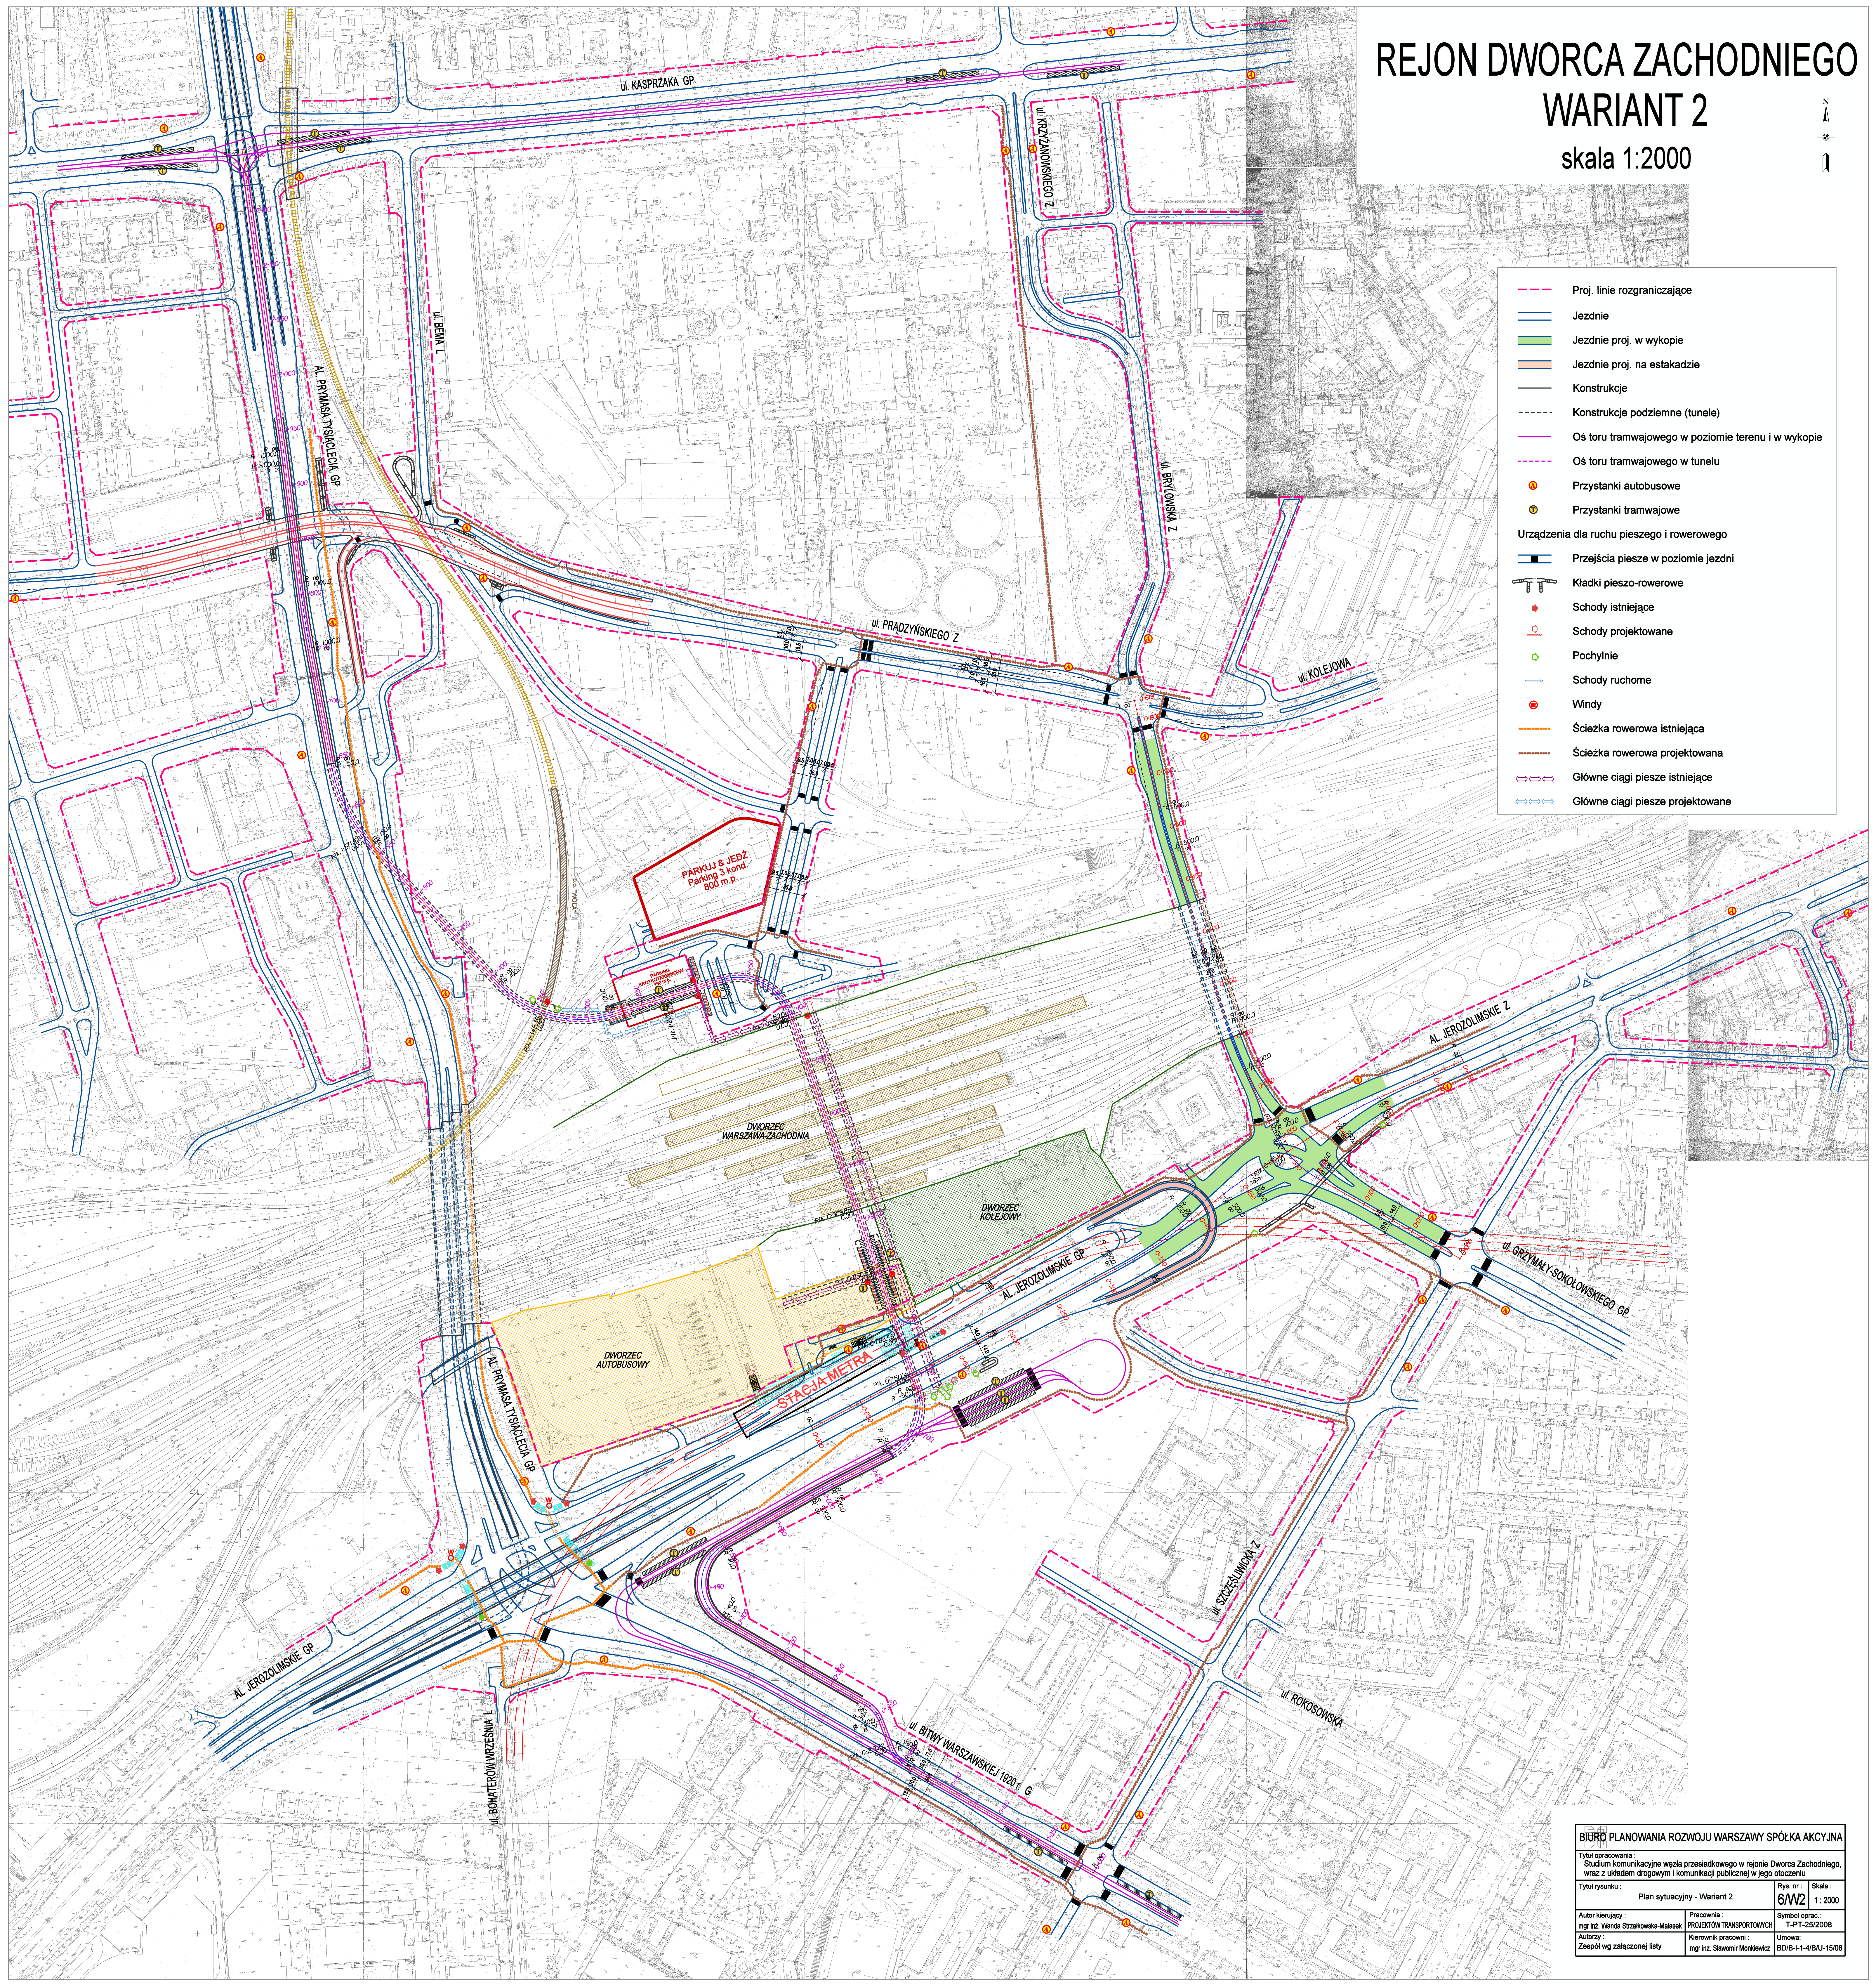

- Proj. linie rozgraniczające
- Jezdnie
- Jezdnie proj. w wykopie
- Jezdnie proj. na estakadzie
- Konstrukcje
- Konstrukcje podziemne (tunele)
- Oś toru tramwajowego w poziomie terenu i w wykopie
- Oś toru tramwajowego w tunelu
- Przystanki autobusowe
- Przystanki tramwajowe
- Urządzenia dla ruchu pieszego i rowerowego
- Przejścia pieszce w poziomie jezdni
- Kładki pieszo-rowerowe
- Schody istniejące
- Schody projektowane
- Pochylnie
- Schody ruchome
- Windy
- Ścieżka rowerowa istniejąca
- Ścieżka rowerowa projektowana
- Główne ciągi pieszce istniejące
- Główne ciągi pieszce projektowane

REJON DWORCA ZACHODNIEGO

WARIANT 2

skala 1:2000



- Proj. linie rozgraniczające
- Jezdnie
- Jezdnie proj. w wykopie
- Jezdnie proj. na estakadzie
- Konstrukcje
- Konstrukcje podziemne (tunele)
- Oś toru tramwajowego w poziomie terenu i w wykopie
- Oś toru tramwajowego w tunelu
- Przystanki autobusowe
- Przystanki tramwajowe
- Urządzenia dla ruchu pieszego i rowerowego
- Przejęcia piesze w poziomie jezdni
- Kładki pieszo-rowerowe
- Schody istniejące
- Schody projektowane
- Pochylnie
- Schody ruchome
- Windy
- Ścieżka rowerowa istniejąca
- Ścieżka rowerowa projektowana
- Główne ciągi pieszce istniejące
- Główne ciągi pieszce projektowane

