



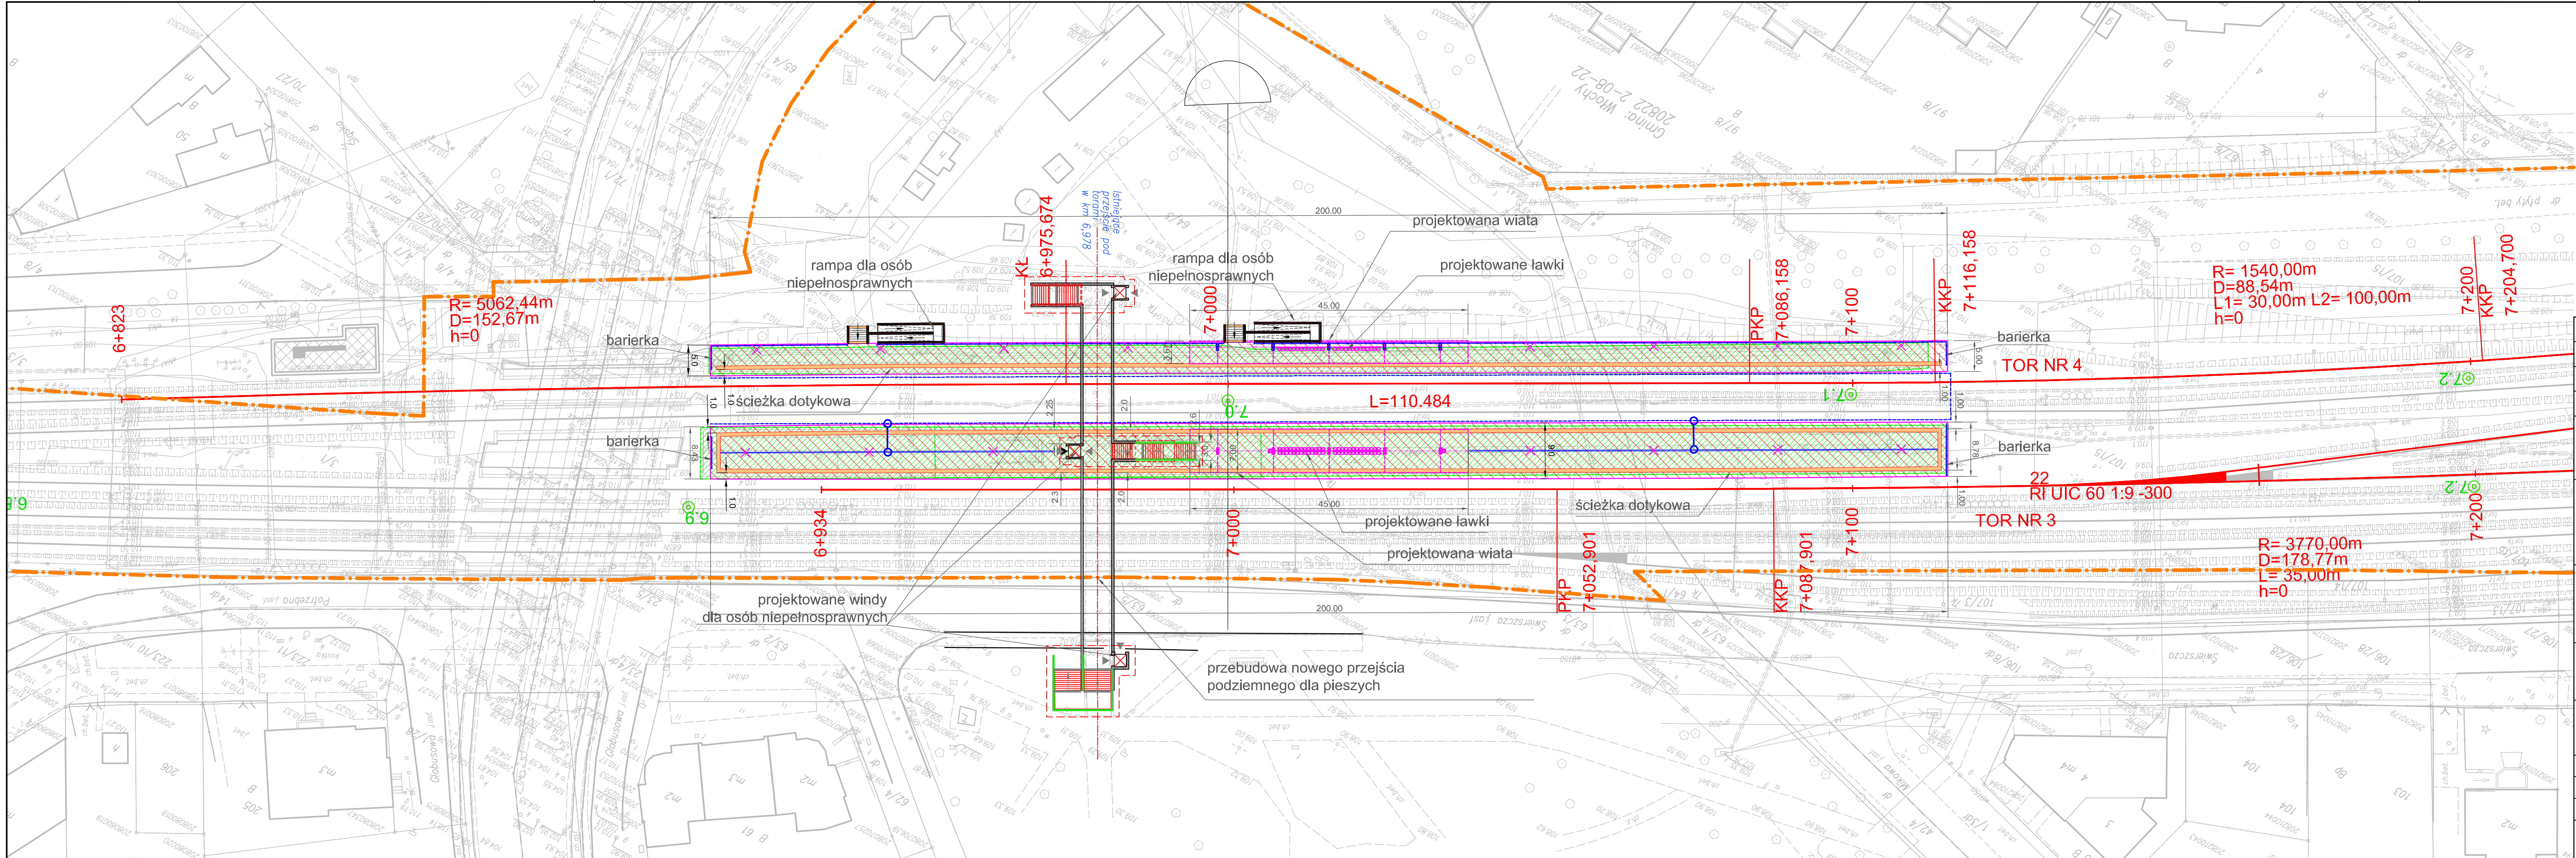

OZNACZENIA:

- granica terenu kolejowego
- peron istniejący - do rozbiórki
- projektowany nowy peron
- projektowana latarnia
- projektowany kosz na śmieci
- projektowana wiata z ławkami
- projektowane barierki
- projektowane ścieżki dotykowe


Revizja	Typ modyfikacji	Data	Imię i nazwisko
Zamawiający: PKP Polskie Linie Kolejowe S.A. ul. Targowa 74, 03-734 Warszawa			
Wykonawca: Konsorcjum firm Lider: Scott Wilson Sp. z o.o. ul. Rejlana 17 02-516 Warszawa			
Partnerzy: Scott Wilson Ltd Scott House, Alencon Link, Basingstoke, Hampshire RG21 7PP Great Britain			
Scott Wilson Railways Ltd 15th Floor, McLaren Building, 35 Dale End, Birmingham, B4 7 LH Great Britain			
Nr tomu:	Temat opracowania: Studium Wykonalności modernizacji i rozbudowy Warszawskiego Węzła Kolejowego realizowanego w ramach projektu TEN-T nr 2006-PL-92608-S		
Etap: 3d Wielobranżowy projekt wstępny	Numer Projektu / Tytuł Projektu: Projekt Nr 2 Modernizacja linii Warszawa Włochy - Grodzisk Mazowiecki		
Tom III	Tytuł rysunku: Linia kolejowa nr 447 - Przystanek osobowy Warszawa Włochy km 7+000		
Obiekty kubaturowe i perony			
Stanowisko:	Imię i nazwisko	Nr uprawnień	Podpis
Projektował	mgr inż. arch. Antoni Kozielski	St-333/86	AK
Opracował	mgr inż. Szymon Grabowski		
Nr projektu	Skala	Data	Revizja
PL1500	1:500	10.11.2010	0
			Nr rys.
			1

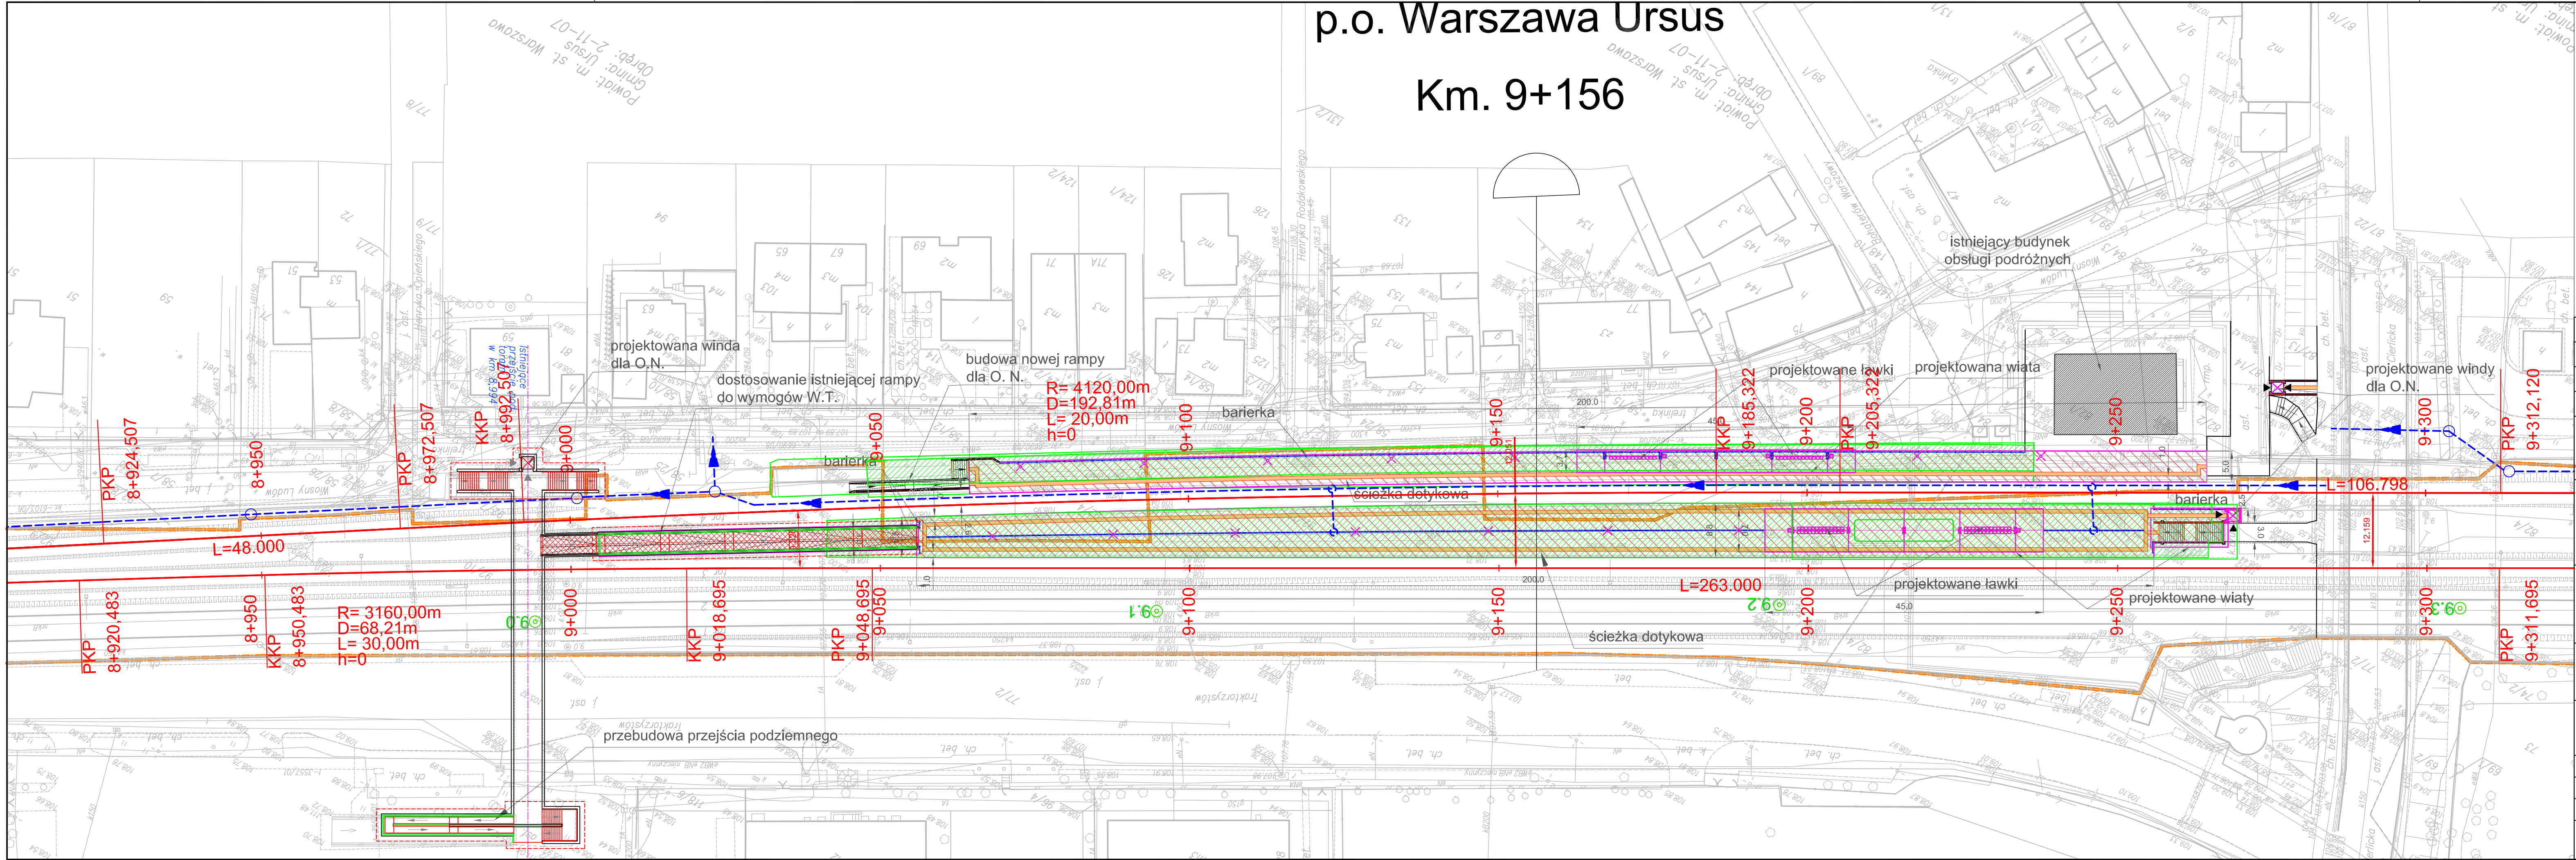

OZNACZENIA:

- granica terenu kolejowego
- peron istniejący - do rozbiórki
- projektowany nowy peron
- projektowana latarnia
- projektowany kosz na śmieci
- projektowana wiata z ławkami
- projektowane barierki
- projektowane ścieżki dotykowe


Revizja	Typ modyfikacji	Data	Imię i nazwisko
Zamawiający: PKP Polskie Linie Kolejowe S.A ul. Targowa 74, 03-734 Warszawa			
Wykonawca: Konsorcjum firm Lider: Scott Wilson Sp. z o.o. ul. Rejtana 17 02-516 Warszawa			
Partnerzy: Scott Wilson Ltd Scott House, Alencon Link, Basingstoke, Hampshire RG21 7PP Great Britain			
Scott Wilson Railways Ltd 15th Floor, McLaren Building, 35 Dale End, Birmingham, B4 7 LN Great Britain			
Nr tomu:	Temat opracowania: Studium Wykonalności modernizacji i rozbudowy Warszawskiego Węzła Kolejowego realizowanego w ramach projektu TEN-T nr 2006-PL-92608-S		
Etap: 3d Wielobranżowy projekt wstępny	Numer Projektu / Tytuł Projektu: Projekt Nr 2 Modernizacja linii Warszawa Włochy - Grodzisk Mazowiecki		
Tom III Obiekty kubaturowe i perony	Tytuł rysunku: Linia kolejowa nr 447 - Przystanek Osobowy Warszawa Ursus km 9 +156		
Stanowisko:	Imię i nazwisko	Nr uprawnień	Podpis
Projektował	mgr inż. arch. Antoni Koziełski	St-333/86	AK
Opracował	mgr inż. Szymon Grabowski		
Nr projektu	Skala	Data	Revizja
PL1500	1:500	10.11.2010	0
			Nr rys.
			2

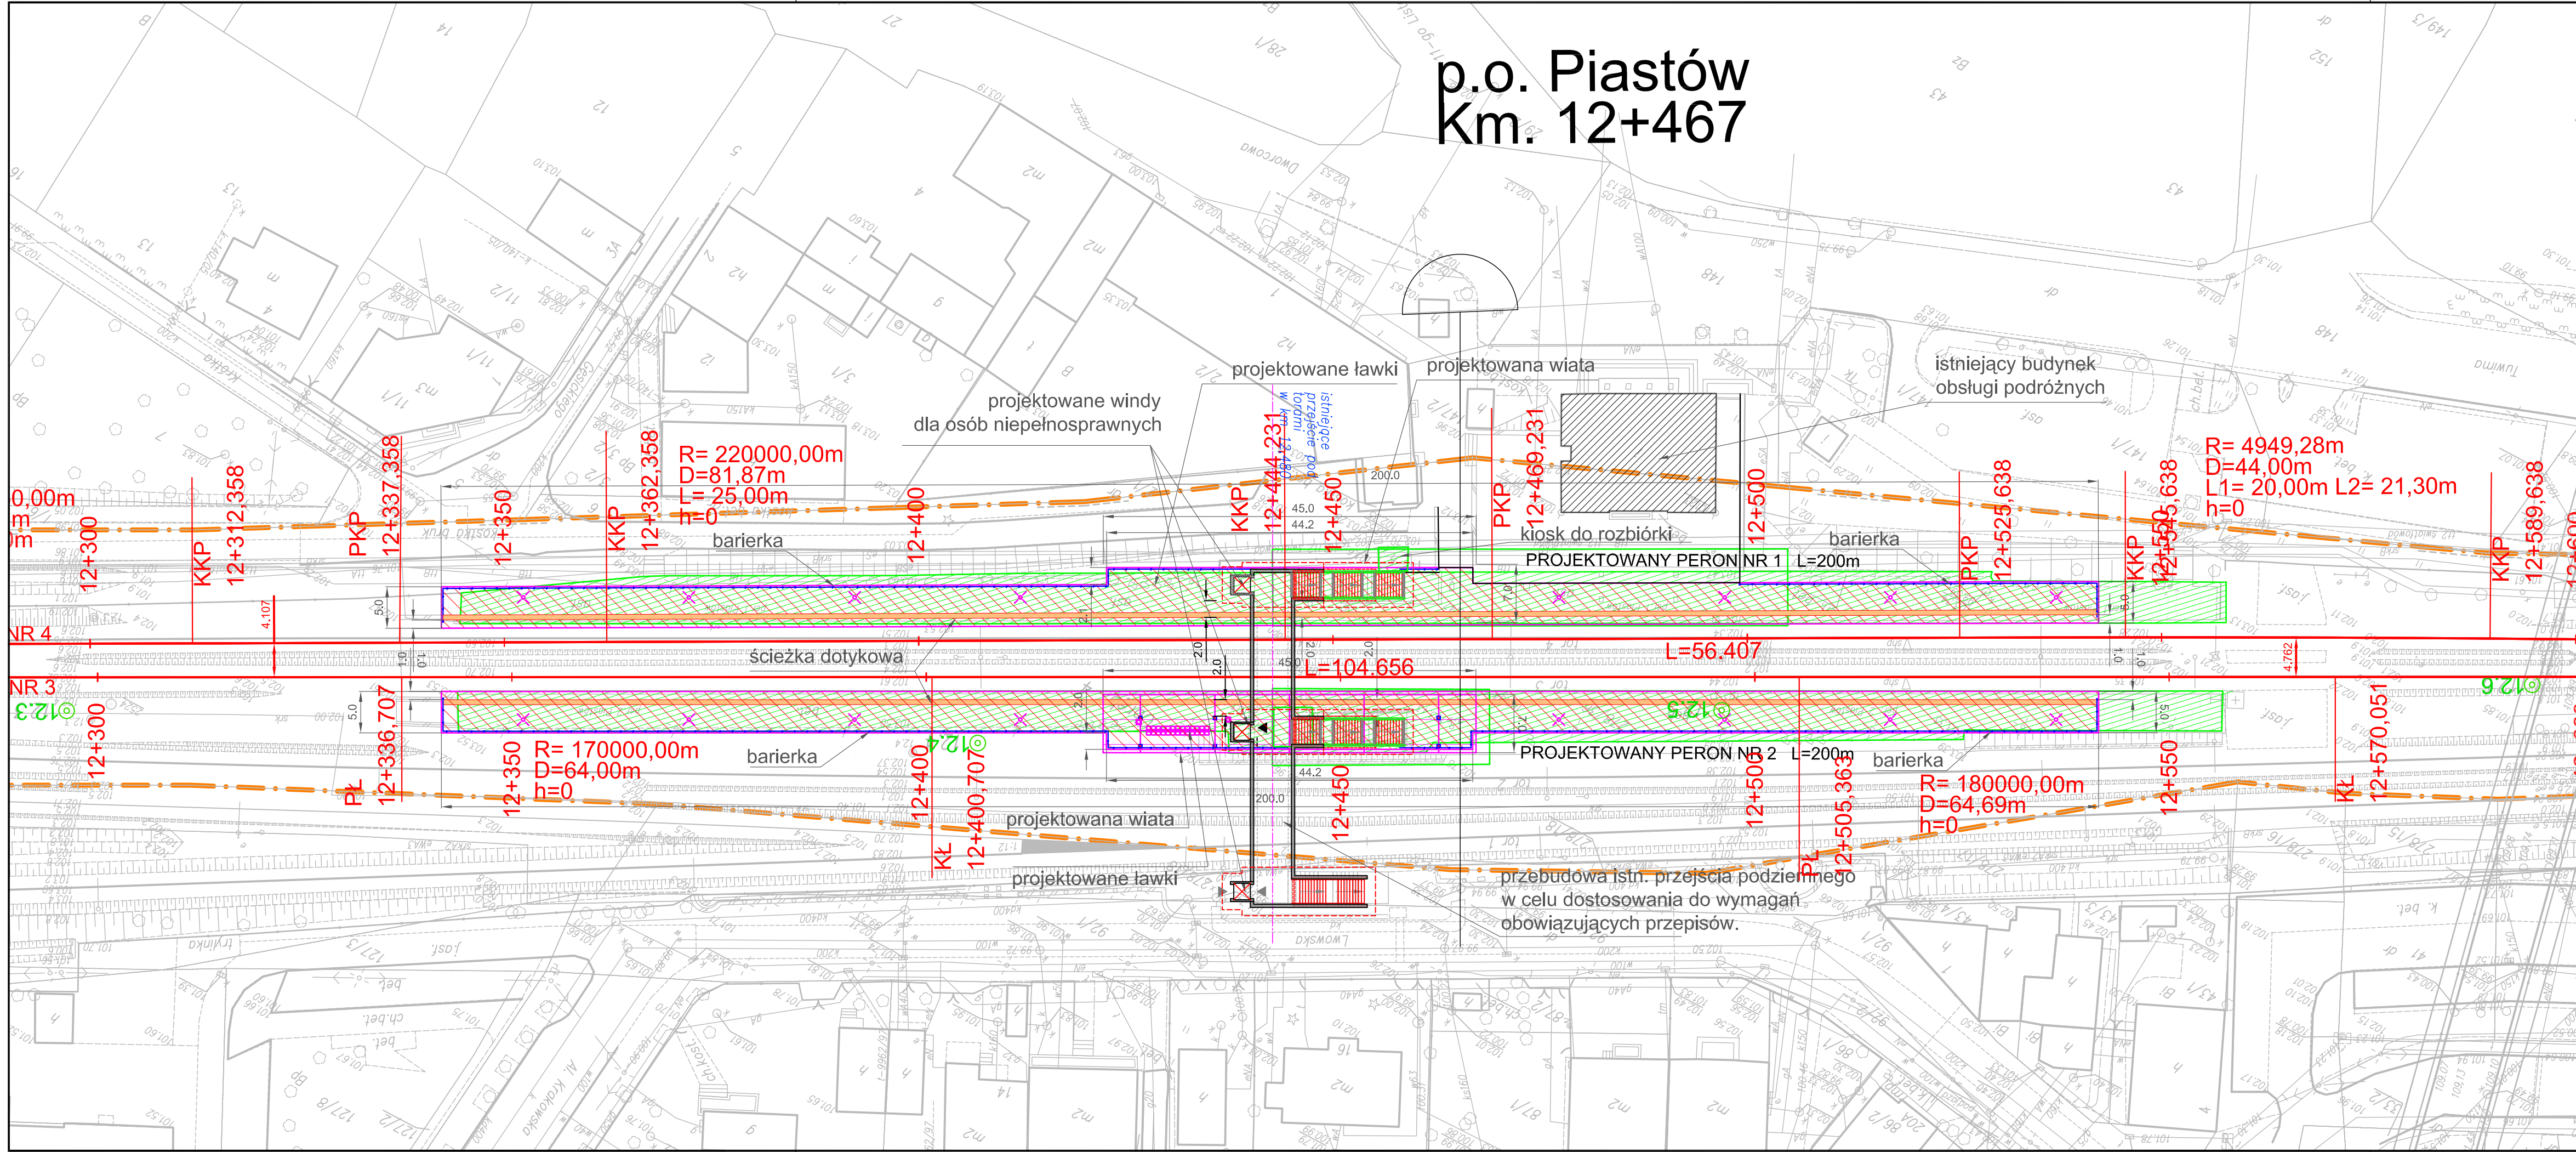

OZNACZENIA:

- granica terenu kolejowego
- peron istniejący - do rozbiórki
- projektowany nowy peron
- projektowana latarnia
- projektowany koszyk na śmieci
- projektowana wiatra z ławkami
- projektowane barierki
- projektowane ścieżki dotykowe

Revizja			
Nr	Typ modyfikacji	Data	Imię i nazwisko
Zamawiający:			
PKP Polskie Linie Kolejowe S.A ul. Targowa 74, 03-734 Warszawa			
Wykonawca:			
Konsorcjum firm			
Lider:			
Scott Wilson Sp. z o.o. ul. Rejtana 17 02-516 Warszawa			
Partnerzy:			
Scott Wilson Ltd Scott House, Alencon Link, Basingstoke, Hampshire RG21 7PP Great Britain			
Scott Wilson Railways Ltd 15th Floor, McLaren Building, 35 Dale End, Birmingham, B4 7 LN Great Britain			
Nr tomu:	Temat opracowania:		
3/7	Studium Wykonalności modernizacji i rozbudowy Warszawskiego Węzła Kolejowego realizowanego w ramach projektu TEN-T nr 2006-PL-92608-S		
Etap: 3d Wielobranżowy projekt wstępny	Numer Projektu / Tytuł Projektu: Projekt Nr 2 Modernizacja linii Warszawa Włochy - Grodzisk Mazowiecki		
Tom III	Tytuł rysunku: Linia kolejowa nr 447 - Przystanek Osobowy Piastów km 12+647		
Obiekty kubaturowe i perony			
Stanowisko:	Imię i nazwisko	Nr uprawnień	Podpis
Projektował	mgr inż. arch. Antoni Kozielski	St-333/86	AK
Opracował	mgr inż. Szymon Grabowski		
Nr projektu	Skala	Data	Revizja
PL1500	1:500	10.11.2010	0
			Nr rys.
			3

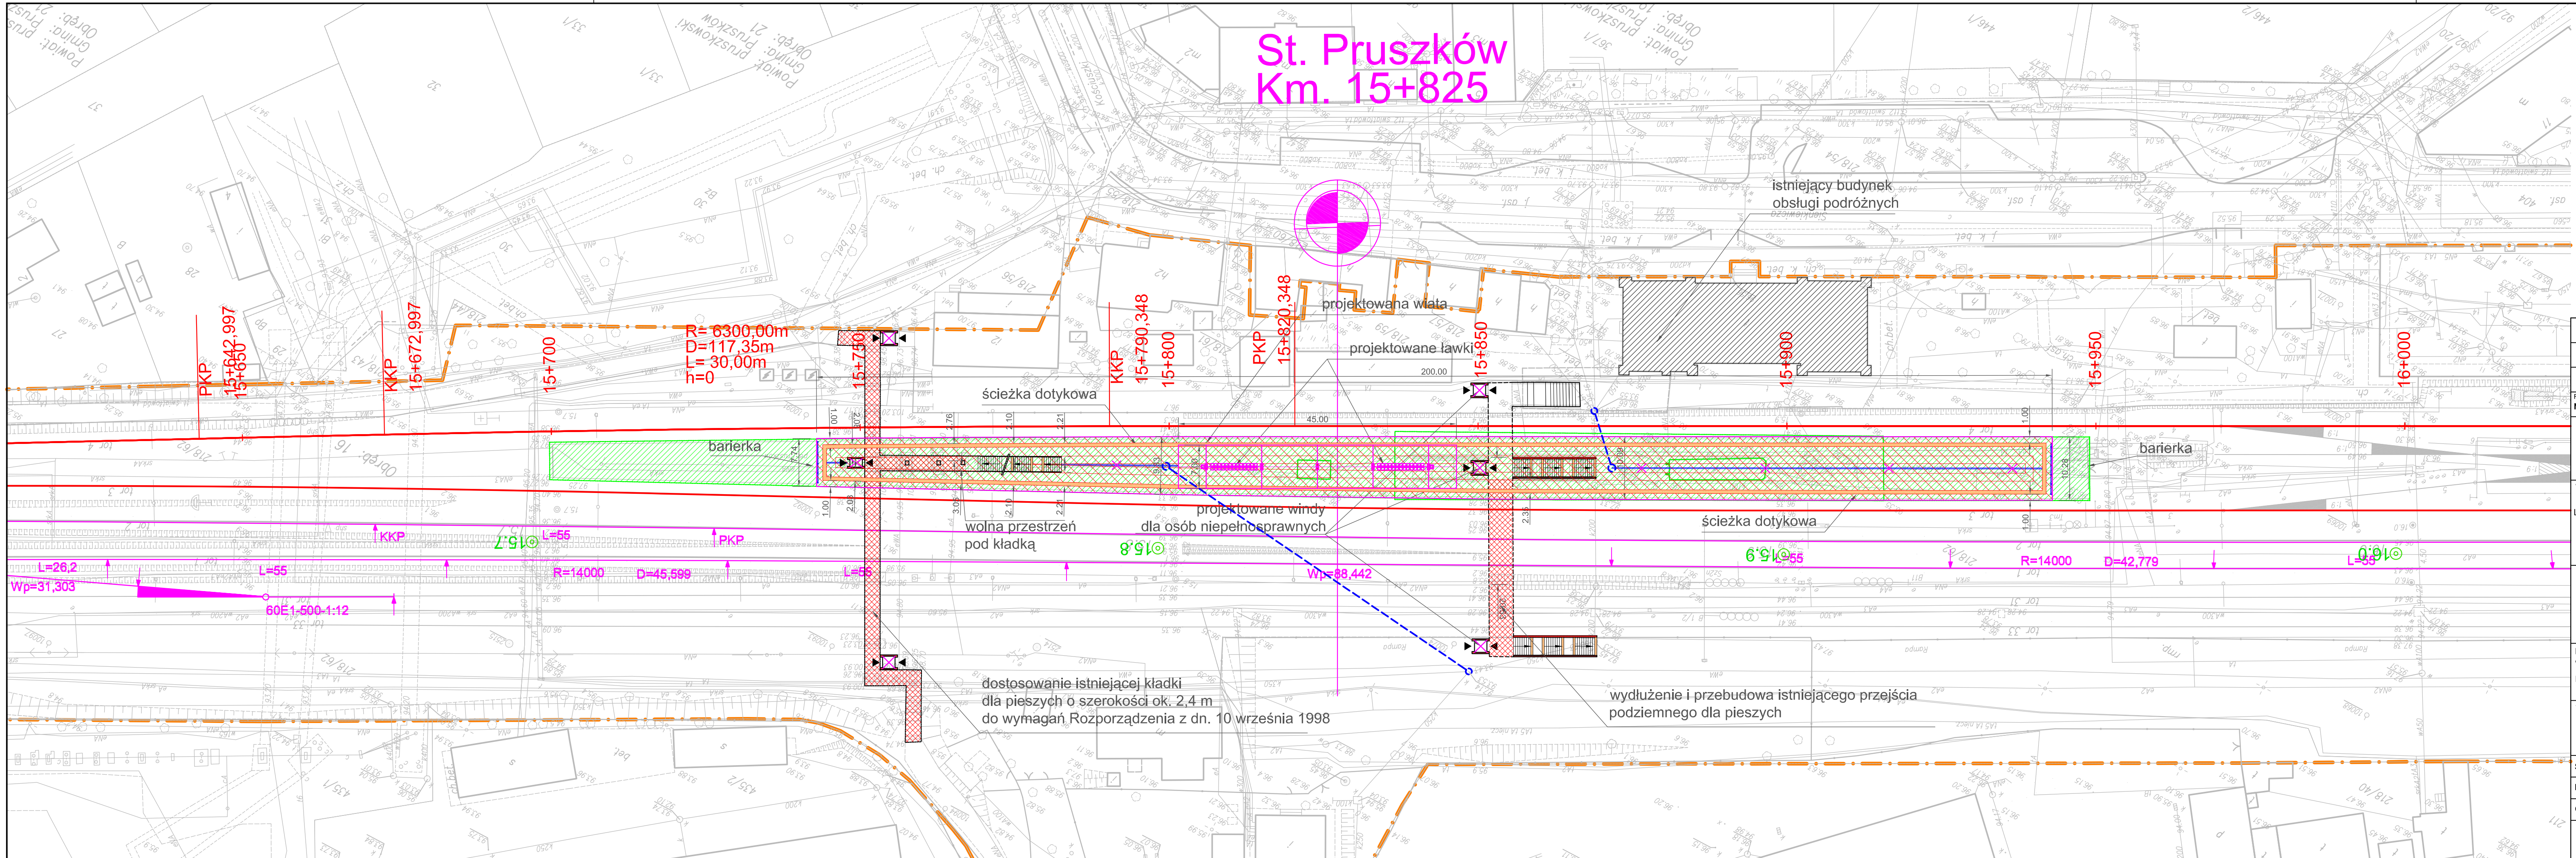


St. Pruszków Km. 15+825

OZNACZENIA:

- granica terenu kolejowego
- peron istniejący - do rozbiórki
- projektowany nowy peron
- projektowana latarnia
- projektowany kosz na śmieci
- projektowana wiata z ławkami
- projektowane barierki
- projektowane ścieżki dotykowe

Revizja	Typ modyfikacji	Data	Imię i nazwisko
Nr			
Zamawiający:			
PKP Polskie Linie Kolejowe S.A. ul. Targowa 74, 03-734 Warszawa			
Wykonawca:			
Konsorcjum firm			
Lider:			
Scott Wilson Sp. z o.o. ul. Rejtana 17 02-416 Warszawa			
Partnerzy:			
Scott Wilson Ltd Scott House, Alencon Link, Basingstoke, Hampshire RG21 7PP Great Britain			
Scott Wilson Railways Ltd 15th Floor, McLaren Building, 35 Dale End, Birmingham, B4 7 LN Great Britain			
Nr tomu:	Temat opracowania:		
3/7	Studium Wykonalności modernizacji i rozbudowy Warszawskiego Węzła Kolejowego realizowanego w ramach projektu TEN-T nr 2006-PL-92608-S		
Etap: 3d Wielobranżowy projekt wstępny	Numer Projektu / Tytuł Projektu: Projekt Nr 2 Modernizacja linii Warszawa Włochy - Grodzisk Mazowiecki		
Tom III Obiekty kubaturowe i perony	Tytuł rysunku: Linia kolejowa nr 447 - Stacja Pruszków km 15+825		
Stanowisko:	Imię i nazwisko	Nr uprawnień	Podpis
Projektował	mgr inż. arch. Antoni Koziełski	St-333/86	AK
Opracował	mgr inż. Szymon Grabowski		
Nr projektu	Skala	Data	Revizja
PL1500	1:500	17.12.2010	1
			Nr rys.
			4

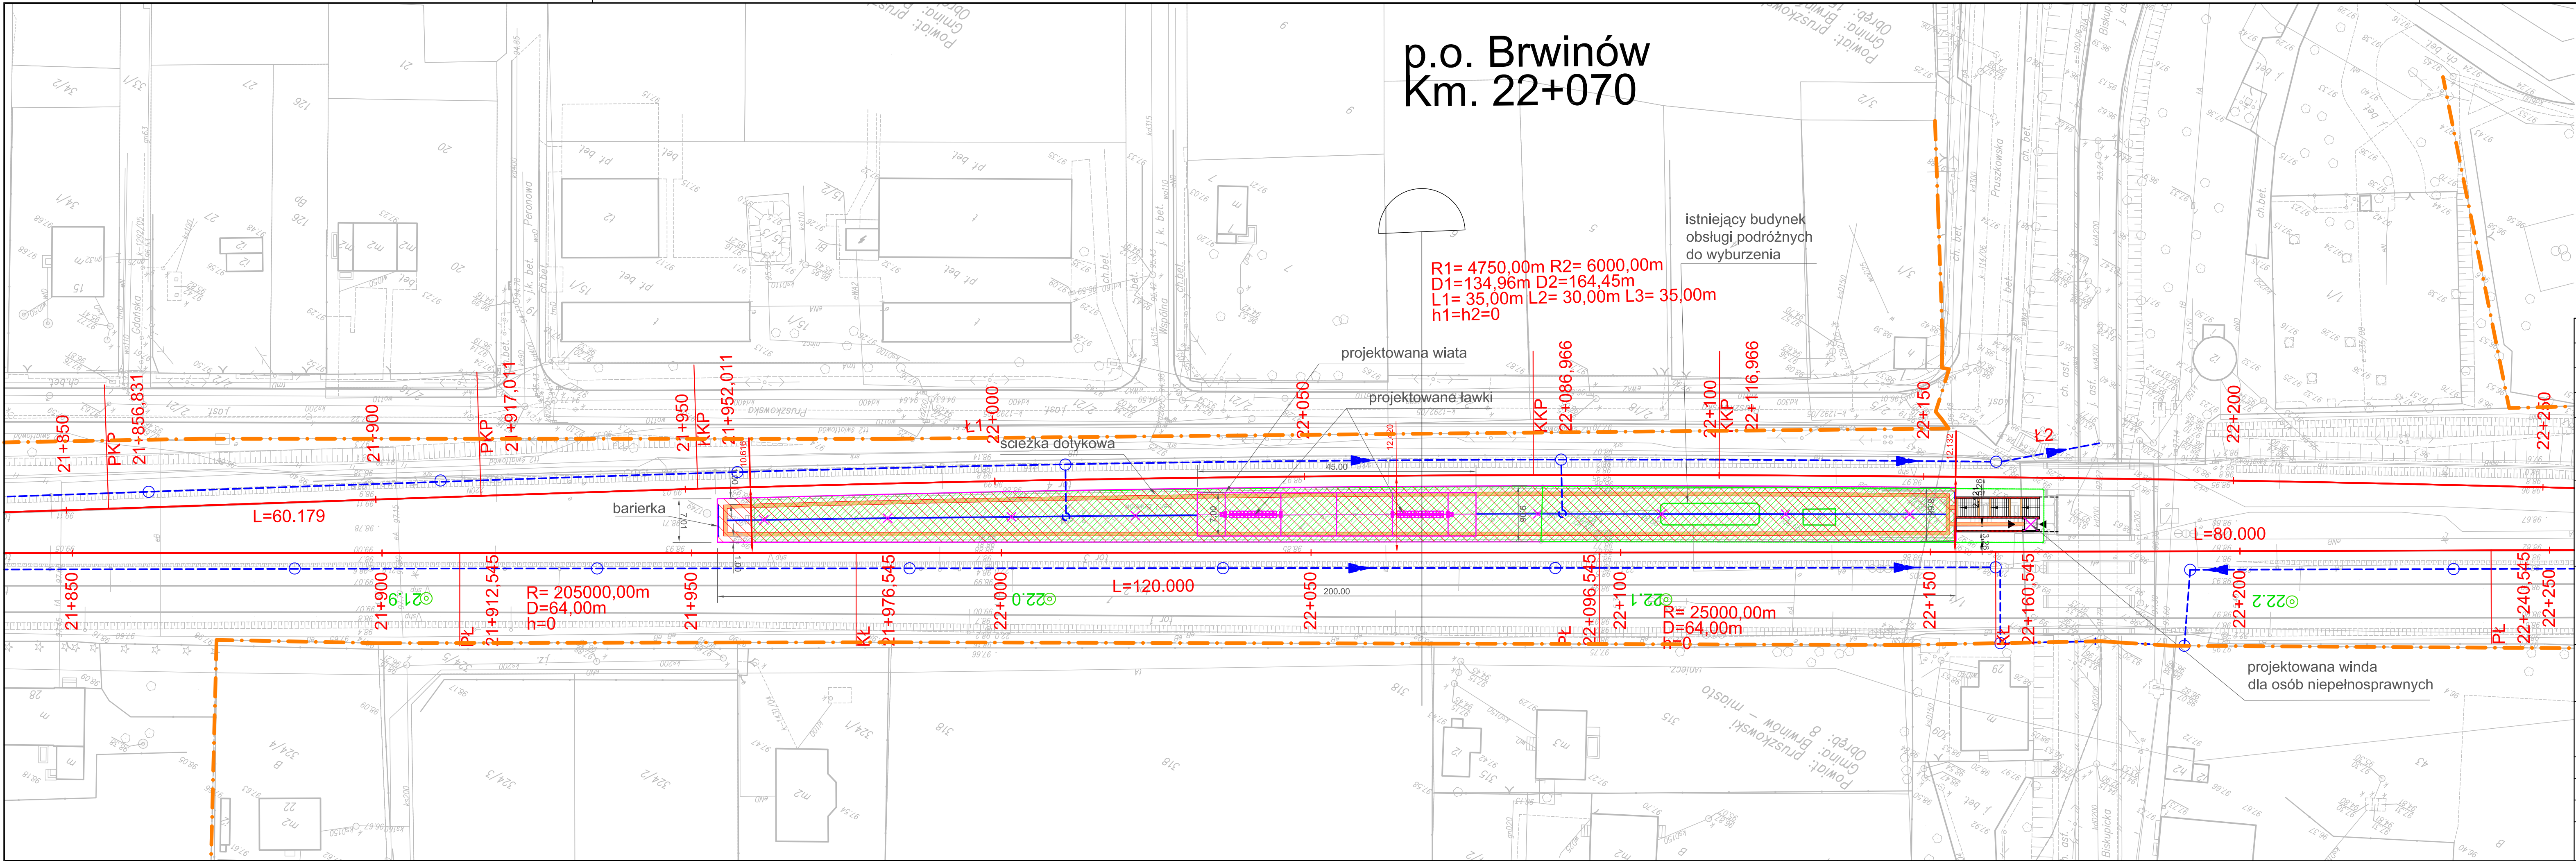

p.o. Brwinów
Km. 22+070

R1= 4750,00m R2= 6000,00m
D1=134,96m D2=164,45m
L1= 35,00m L2= 30,00m L3= 35,00m
h1=h2=0

istniejący budynek
obsługi podróżnych
do wyburzenia

projektowana wiata

projektowane ławki

ścieżka dotykowa


barierka

projektowana winda
dla osób niepełnosprawnych

OZNACZENIA:

- granica terenu kolejowego
- peron istniejący - do rozbiórki
- projektowany nowy peron
- projektowana latarnia
- projektowany koszyk na śmieci
- projektowana wiata z ławkami
- projektowane barierki
- projektowane ścieżki dotykowe

Revizja	Typ modyfikacji	Data	Imię i nazwisko
Nr			
Zamawiający: PKP Polskie Linie Kolejowe S.A. ul. Targowa 74, 03-734 Warszawa			
Wykonawca: Konsorcjum firm Lider: Scott Wilson Sp. z o.o. ul. Rejlana 17 02-516 Warszawa			
Partnerzy: Scott Wilson Ltd Scott House, Alencon Link, Basingstoke, Hampshire RG21 7PP Great Britain			
Scott Wilson Railways Ltd 15th Floor, McLaren Building, 35 Dale End, Birmingham, B4 7 LN Great Britain			
Nr tomu:	Temat opracowania: Studium Wykonalności modernizacji i rozbudowy Warszawskiego Węzła Kolejowego realizowanego w ramach projektu TEN-T nr 2006-PL-92608-S		
Etap: 3d Wielobranżowy projekt wstępny	Numer Projektu / Tytuł Projektu: Projekt Nr 2 Modernizacja linii Warszawa Włochy - Grodzisk Mazowiecki		
Tom III Obiekty kubaturowe i perony	Tytuł rysunku: Linia kolejowa nr 447 - Przystanek Osobowy Brwinów km 22+070		
Stanowisko:	Imię i nazwisko	Nr uprawnień	Podpis
Projektował	mgr inż. arch. Antoni Koziełski	St-333/86	AK
Opracował	mgr inż. Szymon Grabowski		
Nr projektu	Skala	Data	Revizja
PL1500	1:500	10.11.2010	0
			Nr rys.
			5

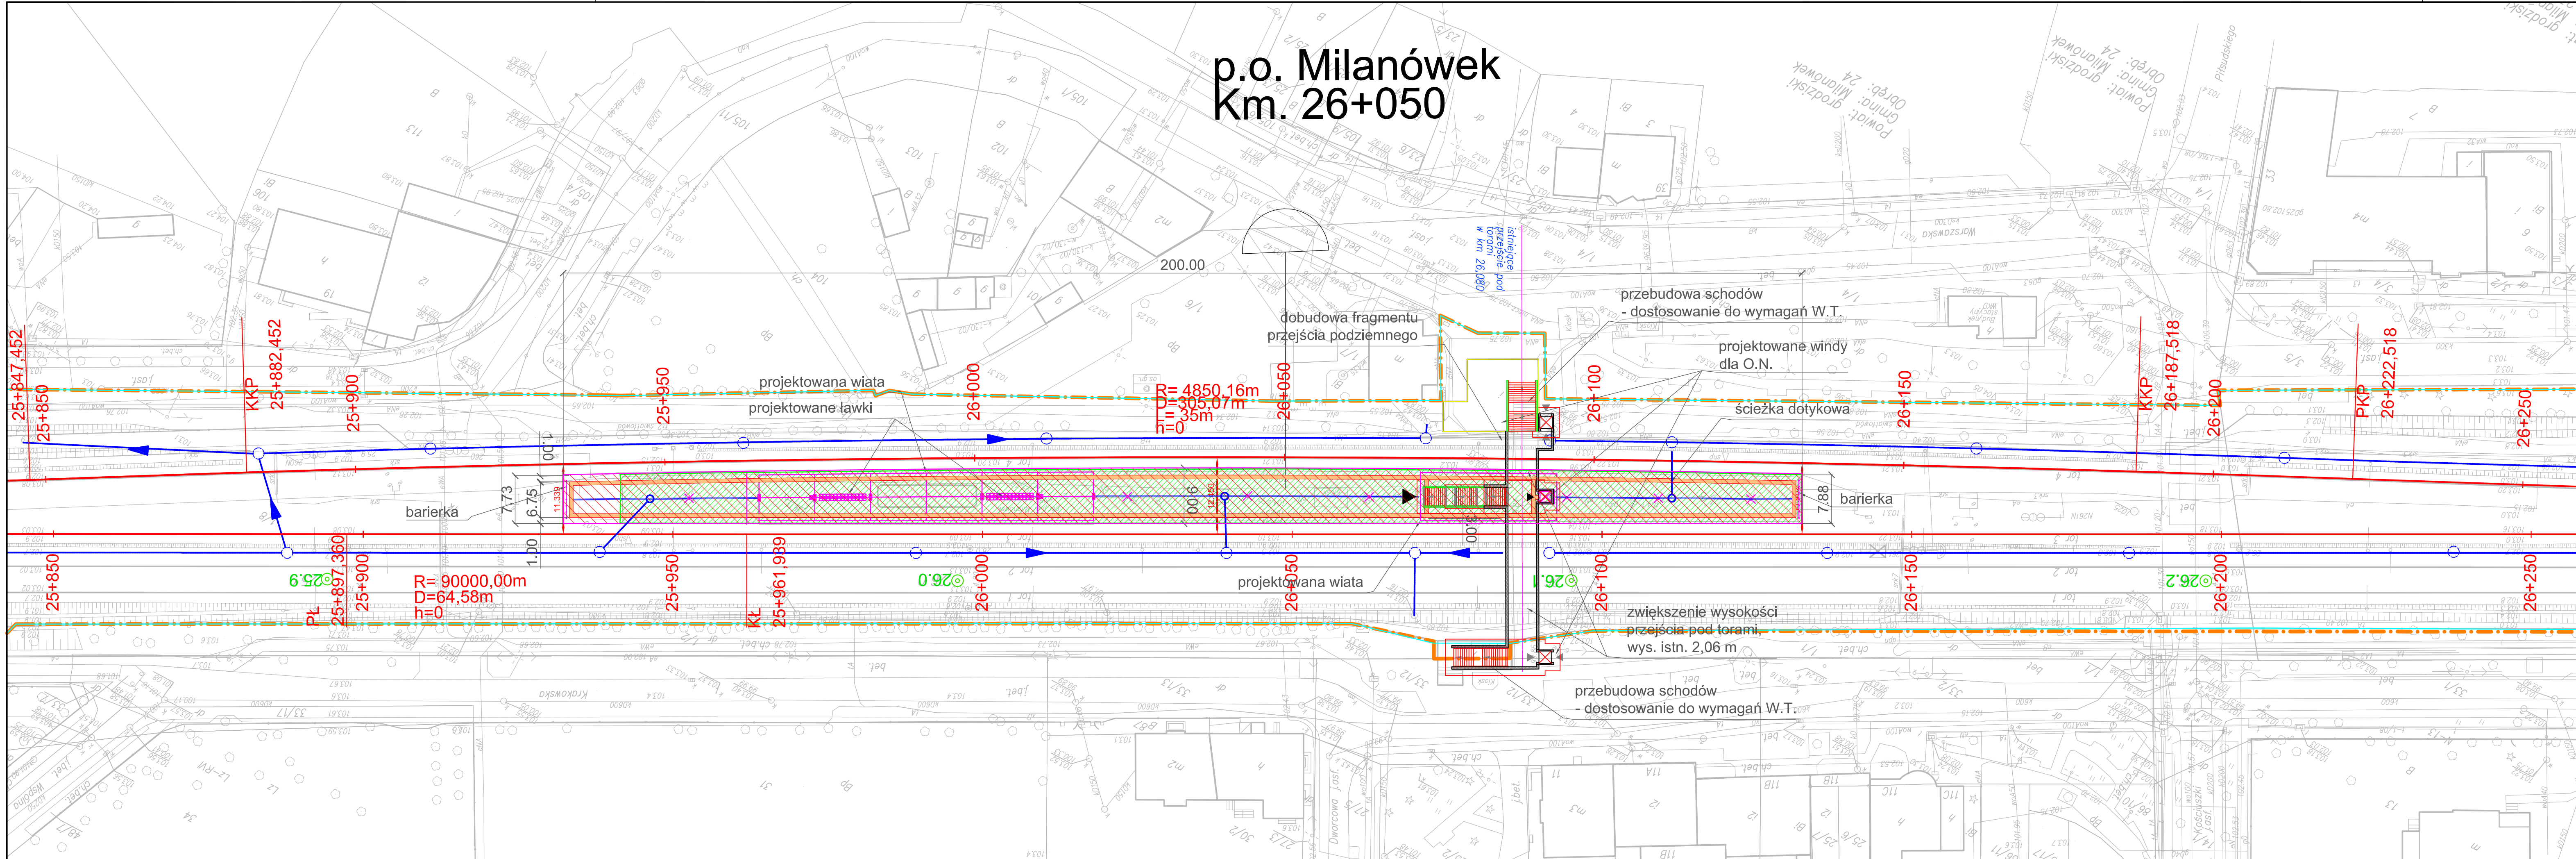

OZNACZENIA:

- granica terenu kolejowego
- peron istniejący - do rozbiórki
- projektowany nowy peron
- projektowana latarnia
- projektowany kosz na śmieci
- projektowana wiatra z ławkami
- projektowane barierki
- projektowane ścieżki dotykowe

Rzecz. Nr		Typ modyfikacji		Data	
				Imię i nazwisko	
Zamawiający:					
PKP Polskie Linie Kolejowe S.A. ul. Targowa 74, 03-734 Warszawa					
				 PKP POLSKIE LINIE KOLEJOWE S.A.	
Wykonawca:					
Konsorcjum firm					
Lider:		Partnerzy:			
Scott Wilson Sp. z o.o. ul. Rejtana 17 02-416 Warszawa		Scott Wilson Ltd Scott House, Alencon Link, Basingstoke, Hampshire RG21 7PP Great Britain		Scott Wilson Railways Ltd 15th Floor, McLaren Building, 35 Dale End, Birmingham, B4 7 LN Great Britain	
					
Nr tomu:		Temat opracowania:			
3/7		Studium Wykonalności modernizacji i rozbudowy Warszawskiego Węzła Kolejowego realizowanego w ramach projektu TEN-T nr 2006-PL-92608-S			
Etap: 3d Wielobranżowy projekt wstępny		Numer Projektu / Tytuł Projektu: Projekt Nr 2 Modernizacja linii Warszawa Włochy - Grodzisk Mazowiecki			
Tom III		Tytuł rysunku: Linia kolejowa nr 447 - Przystanek Osobowy Milanówek km 26+050			
Obiekty kubaturowe i perony					
Stanowisko:		Imię i nazwisko		Nr uprawnień	Podpis
Projektował		mgr inż. arch. Antoni Kozielski		St-333/86	
Opracował		mgr inż. Szymon Grabowski			
Nr projektu		Skala		Data	Rzecz. Nr
PL1500		1:500		17.12.2010	1
					Nr rys.
					6