




H:\Projekty\Planowanie\Schubler\030804_Studyj_E75-PKP\Ausarbeitung_BA_1\PI\Plan_13-169_Zielonka.dwg

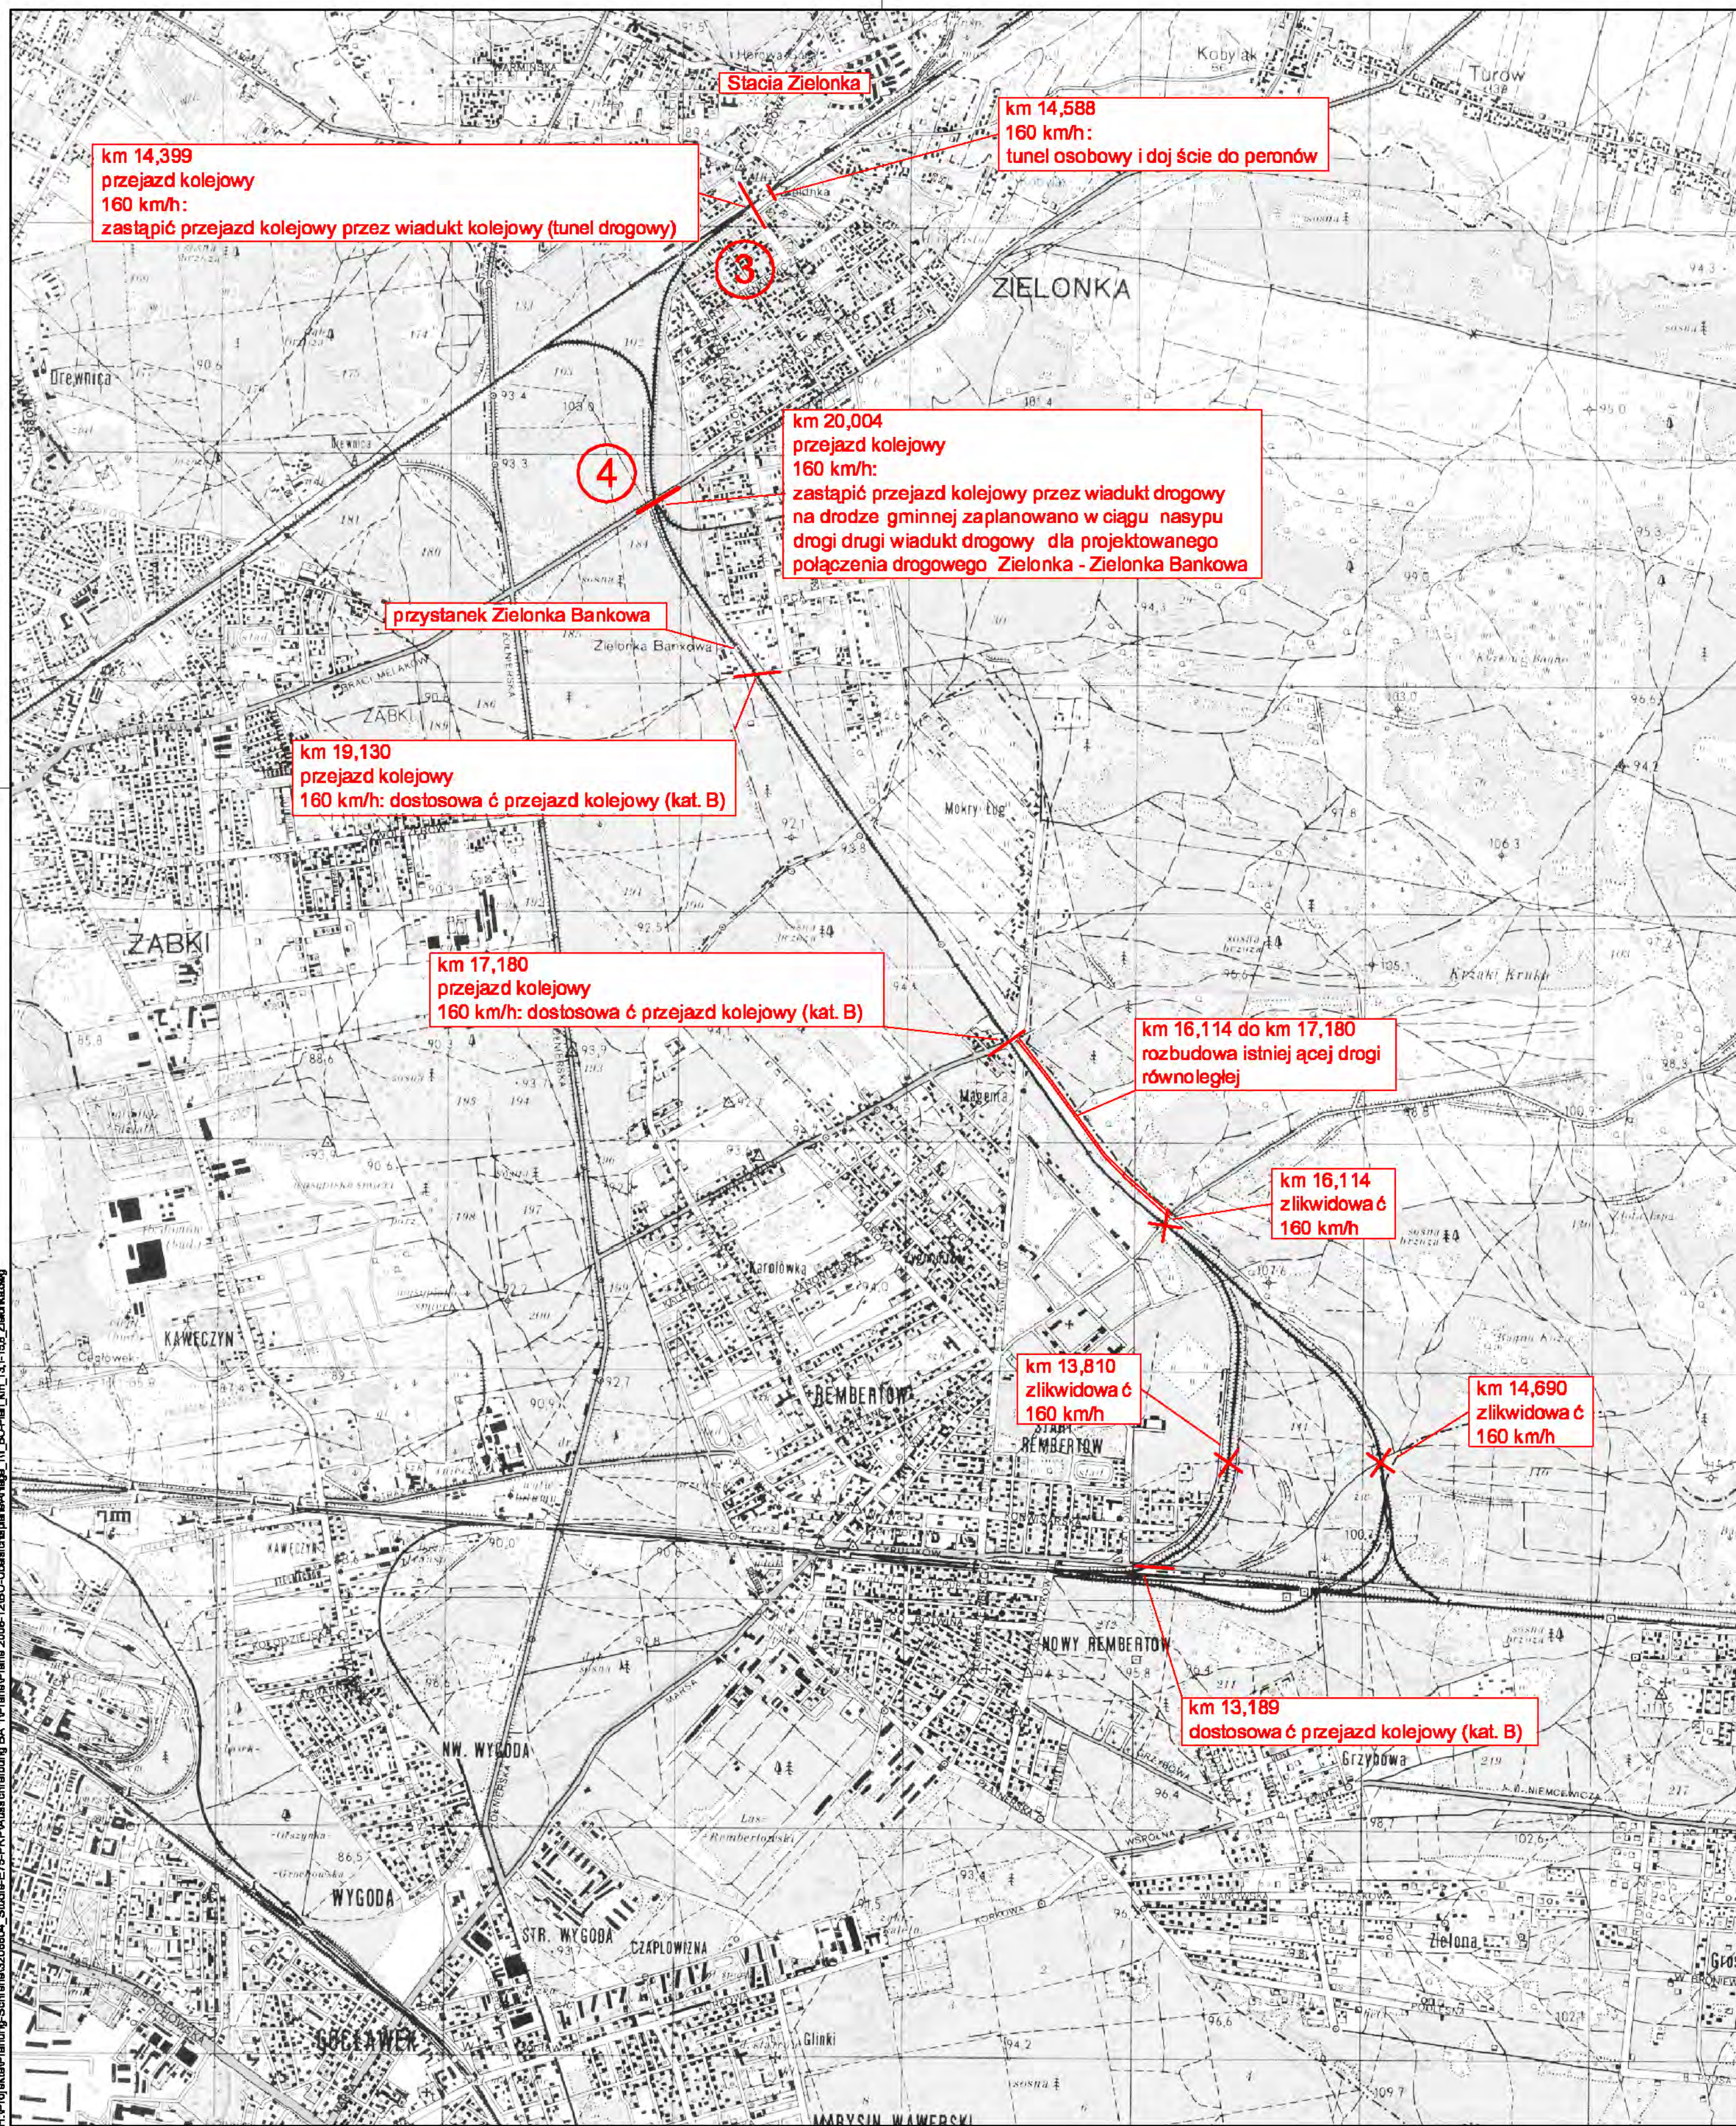

Schemat zasadniczy wiaduktu kolejowego

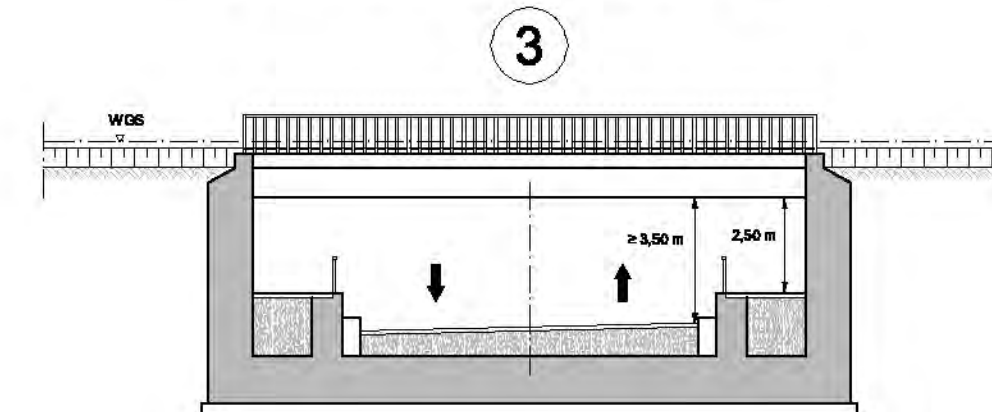


Schemat zasadniczy wiaduktu drogowego

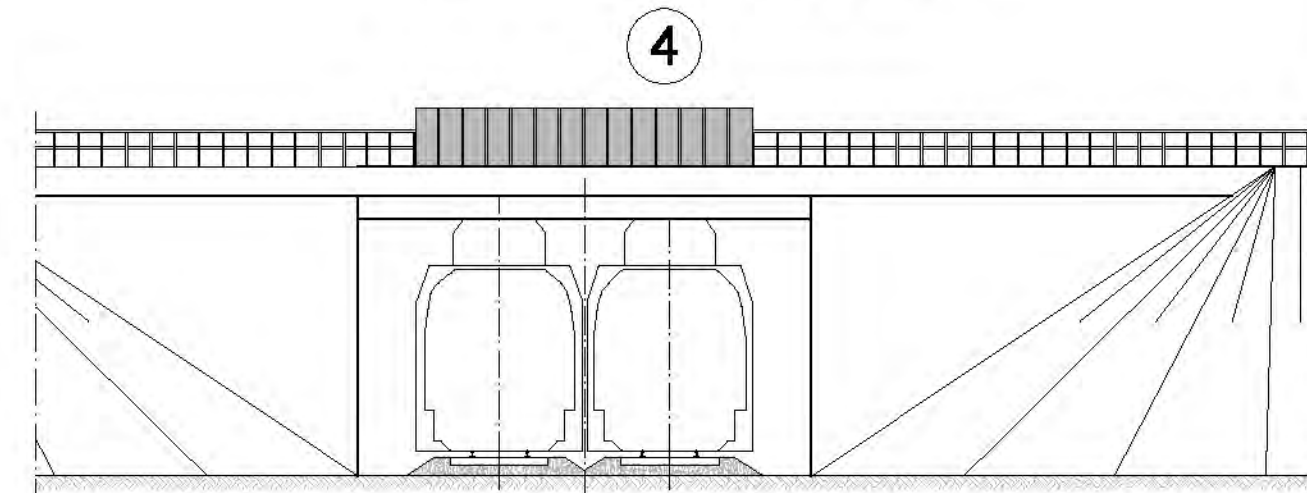


03.A.5
Załącznik 1

— droga równoległa


Nr	Zmiana / Uzupełnienie	Data	Nazw. / Stanow.
Generálny projektant		Konsorcjum E75 Warszawa - Sokółka	
Schubler-Plan		DB	
E75 Warszawa - Białystok do DE-Consult GmbH, Berlinstraße 73-75, 10385 Berlin		zatr. Dr. Epstein	
Zobowiązanie		Plan nr: 1 z 5	
PKP POLSKIE LINIE KOLEJOWE S.A.		Data	
Biuro Przygotowania Inwestycji		Nazwisko	
ul. Targowa 74, 03-734 Warszawa, tel.: (0-22) 47-33-829, fax: (0-22) 47-32-886		oprac.	
		10/2007	
		podp.	
		10/2007	
		spr.	
		10/2007	
Nazwa Projektu		Pomoc techniczna dla przygotowania projektu	
"Modernizacja linii kolejowej E75 na odcinku Warszawa - Białystok - Sokółka (Rail Baltica)"		ISPA/FS 2002/PL/16/P/PA/008-01	
Etap projektu		PROGRAM FUNKCJONALNO-UŻYTKOWY Odcinek 1: Warszawa-Rembertów - Sadowie Infrastruktura; Tom III	
Plan		część 03.A.5: Przejazdy kolejowe koncepcja przebudowy przejazdów kol. km 13,189 do km 14,579	
		Skala: 1:20.000	
		Format: 590 x 472	
		Wystaw: 1 indola	
		A	

 

1

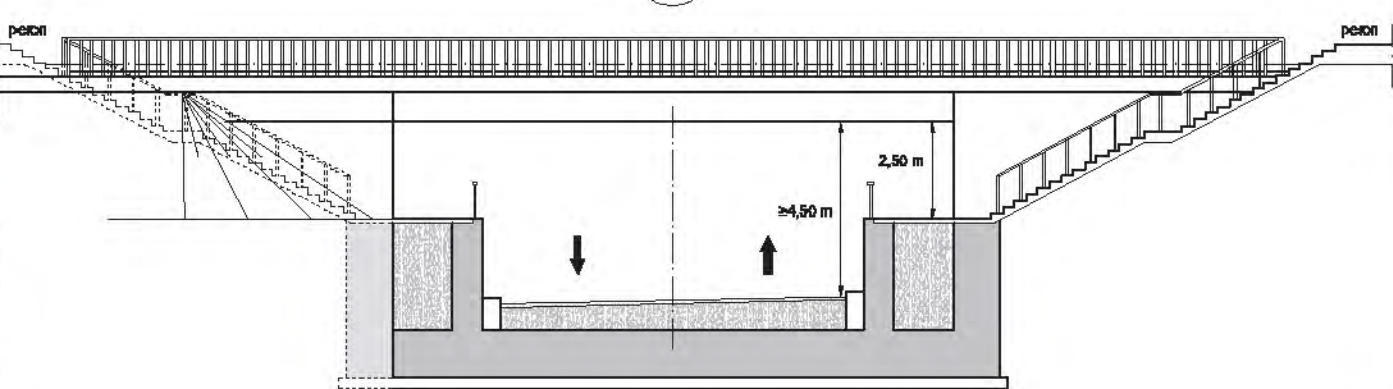

2

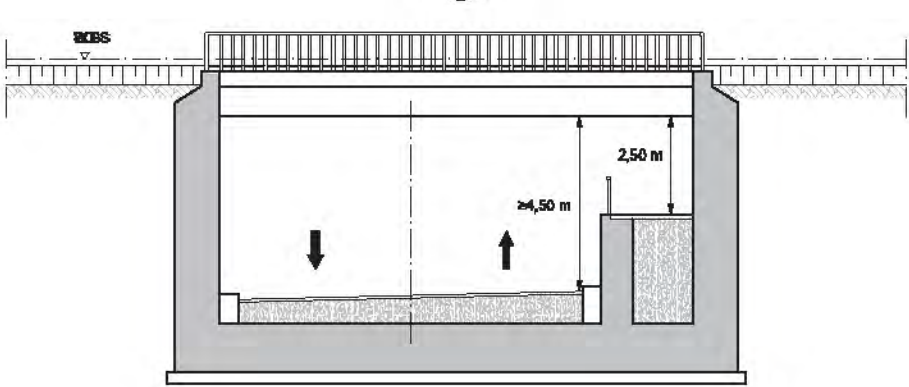

D3.A.5

Załącznik 1

dla równoległa

Nr	Zmiana / Uzupełnienie	Data	Nazwa / Stanow.
01	Przebudzenie ul. Kolejowej	10/2008	Mann

Dokumenty projektant



875 Warszawa - Białystok ul. 06, Connect Direct, Sanktuarium 73-75, 10380 Warszawa



CE International (a) GmbH
10380 Warszawa, Polska

Plan nr: 2 z 5

opis	Data	Nazwisko
podp.	10/2007	Mann
apr.	10/2007	Steliny

Zmienione




PKP POLSKIE LINIE KOLEJOWE S.A.

Biuro Przygotowania Inwestycji
ul. Targowa 74, 03-734 Warszawa, tel.: (0-22) 47-32-829, fax: (0-22) 47-32-896
Modernizacja i linii kolejowej E75 na odcinku Warszawa - Białystok - Sokółka (Rai Baltica)




Nazwa Projektu:	Pomoc techniczna dla przygotowania projektu	ISPA/EF 2002/PL/15/P/PA008-01
Etap projektu:	PROGRAM FUNKCJONALNO-UŻYTKOWY Odcinek I: Warszawa-Rembertów - Sadowe Infrastruktura; Tom III	Skala: 1:20.000 Format: 976 x 467
Plan:	część 03.A.5: Przejazdy kolejowe koncepcja przebudowy przejazdów kolej. km 17,566 do km 31,029	Wydawca / Indeks: B

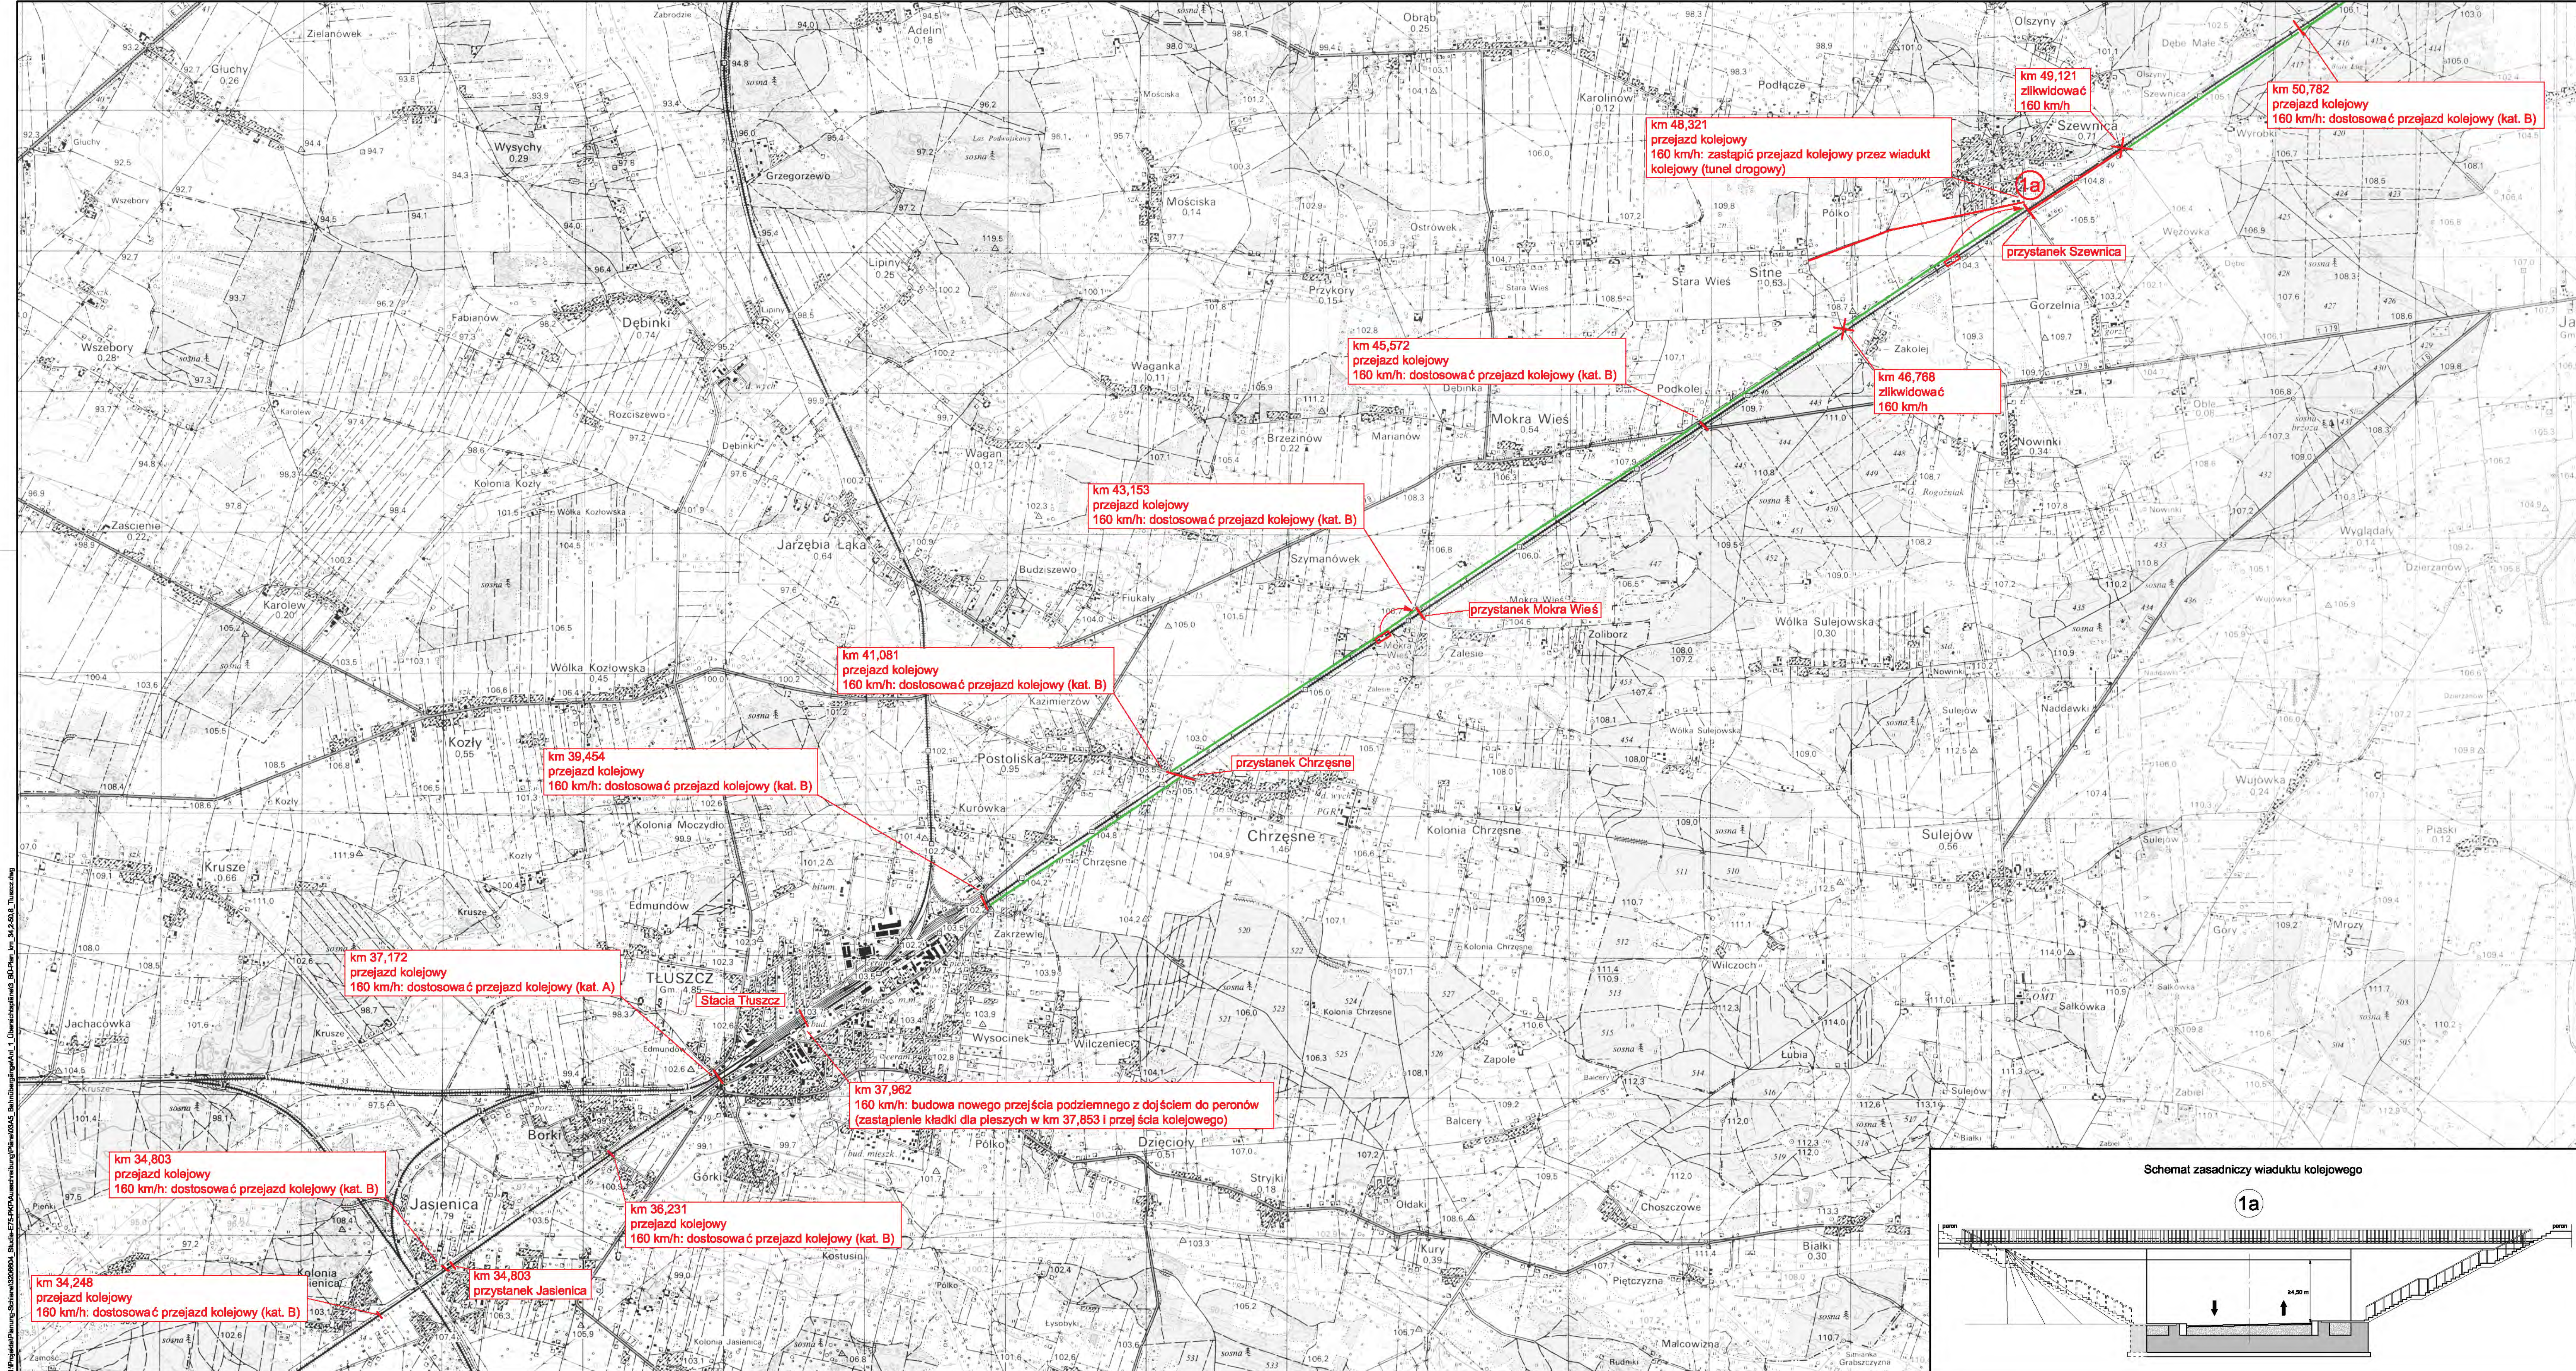


03.A.5
Załącznik 1

— droga równoległa
— droga serwisowa


Nr	Zmiana / Uzasadnienie	Data	Nazwa / Stanowisko												
Generalny projektant		Plan nr: 3 z 5													
 Konsorcjum E75 Warszawa – Sokółka  DB - Działalność Budowlana E75 Warszawa – Sokółka ul.Dł.Ciesielski 24/26. Skontaktować 79 75 10350 lub zshw. Dr Epstein		<table><tr><td></td><td>Data</td><td>Nazwisko</td></tr><tr><td>oprac.</td><td>10/2007</td><td>Mierni</td></tr><tr><td>podp.</td><td>10/2007</td><td>Erlar</td></tr><tr><td>opr.</td><td>10/2007</td><td>Stellay</td></tr></table>			Data	Nazwisko	oprac.	10/2007	Mierni	podp.	10/2007	Erlar	opr.	10/2007	Stellay
	Data	Nazwisko													
oprac.	10/2007	Mierni													
podp.	10/2007	Erlar													
opr.	10/2007	Stellay													
Znacznikowa															
 PKP POLSKIE LINIE KOLEJOWE S.A. Biuro Przygotowania Inwestycji ul. Targowa 74, 03-734 Warszawa, tel.: (0-22) 47-33-628, fax: (0-22) 47-32-696															
Nazwa Projektu		ISPA/FS 2002/PL/16/PI/PA/008-01													
Pomoc techniczna dla przygotowania projektu															
"Modernizacja linii kolejowych E75 na odcinku Warszawa – Białystok – Sokółka (Rail Baltica)"															
Etap projektu		Skala: 1:20.000													
PROGRAM FUNKCJONALNO-UŻYTKOWY Odcinek 1: Warszawa-Rembertów - Sadowne Infrastruktura; Tom III		Format: 1.119 x 497													
Plan		Wykaz / Indeks													
część 03.A.5: Przejazdy kolejowe koncepcja przebudowy przejazdów kol. km 34,248 do km 50,782		A													

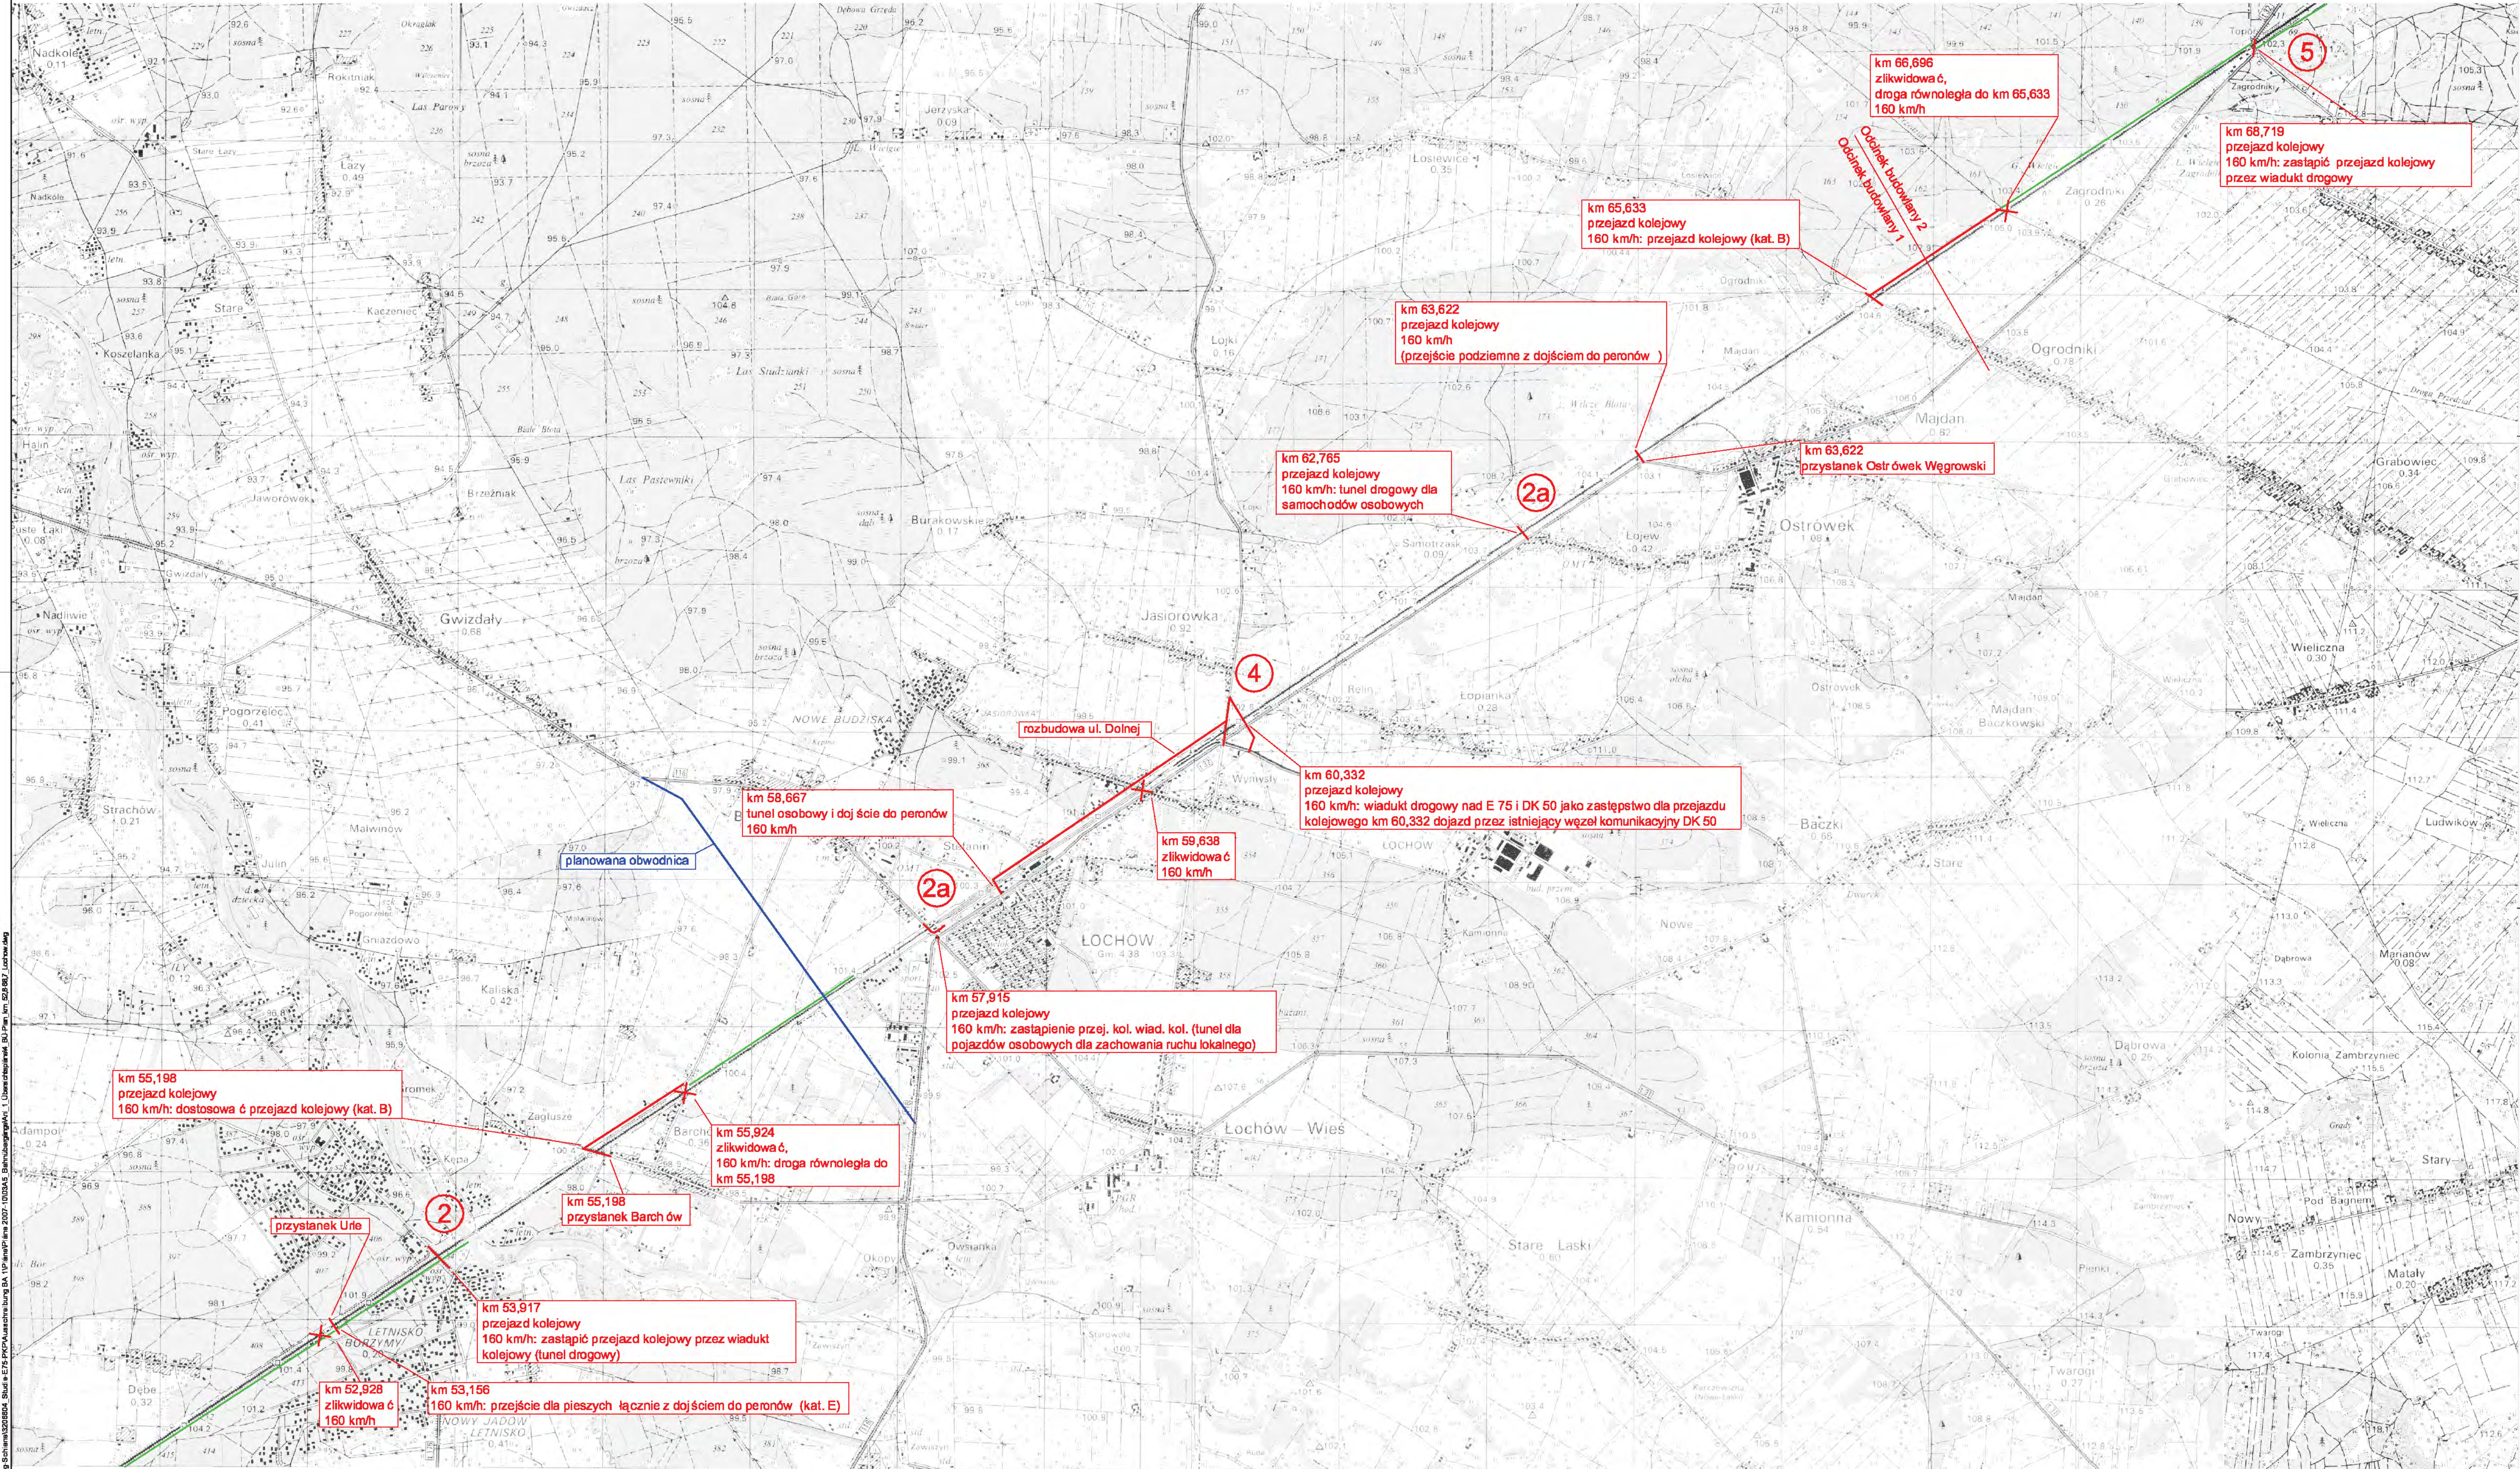


Schemat zasadniczy wiaduktu kolejowego

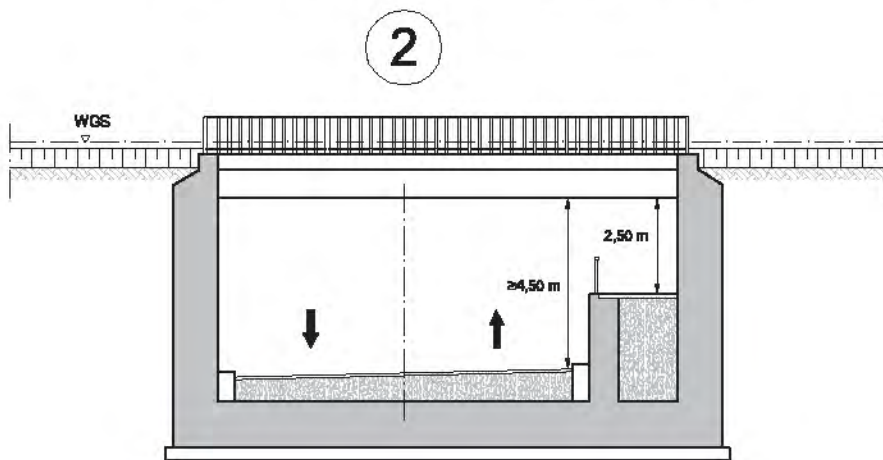


Schemat zasadniczy wiaduktu kolejowego

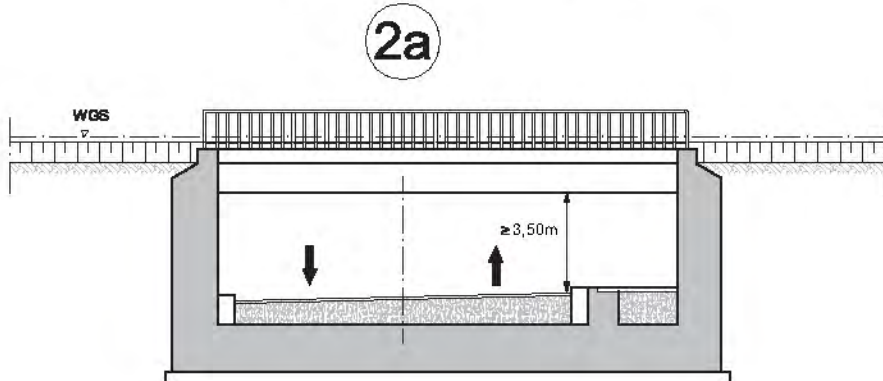

Schemat zasadniczy wiaduktu drogowego

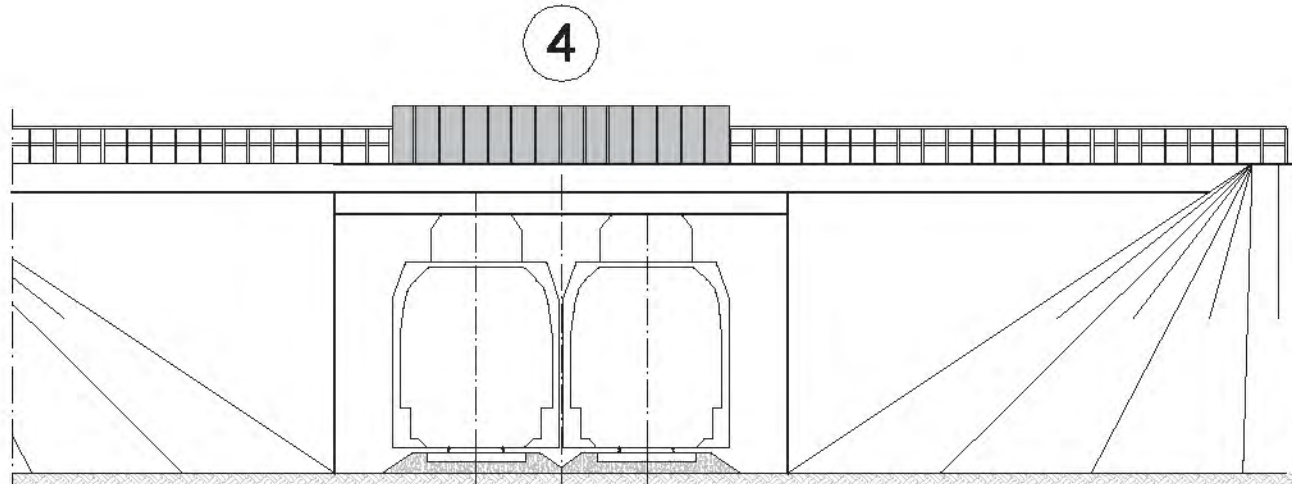


Schemat zasadniczy wiaduktu drogowego

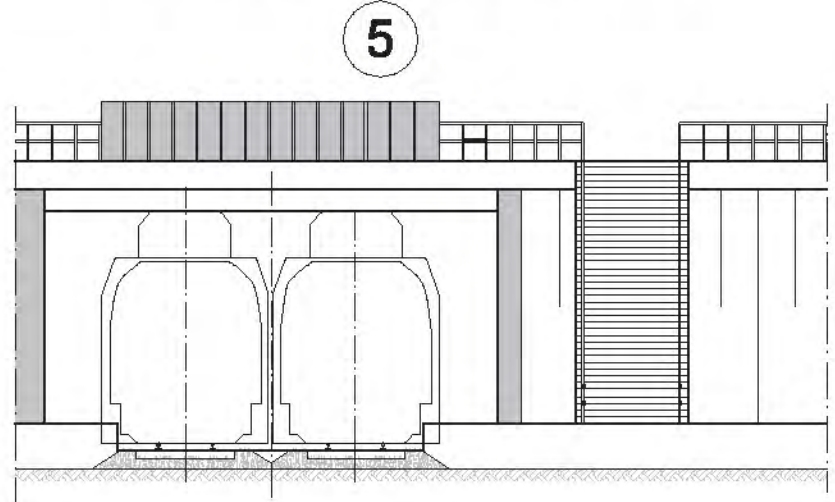

03.A.5
Załącznik 1

droga równoległa
droga serwisowa

Nr	Zmiana / Uzasadnienie	Data	Nazwa / Stanowisko
Dokumenty projektowe		Plan nr: 4 z 5	
Konsorcjum E75 Warszawa - Sokółka Ika			
Schüßler Plan			
E75 Warszawa - Sokółka ul. DK 50/51/52/53/2678/26			

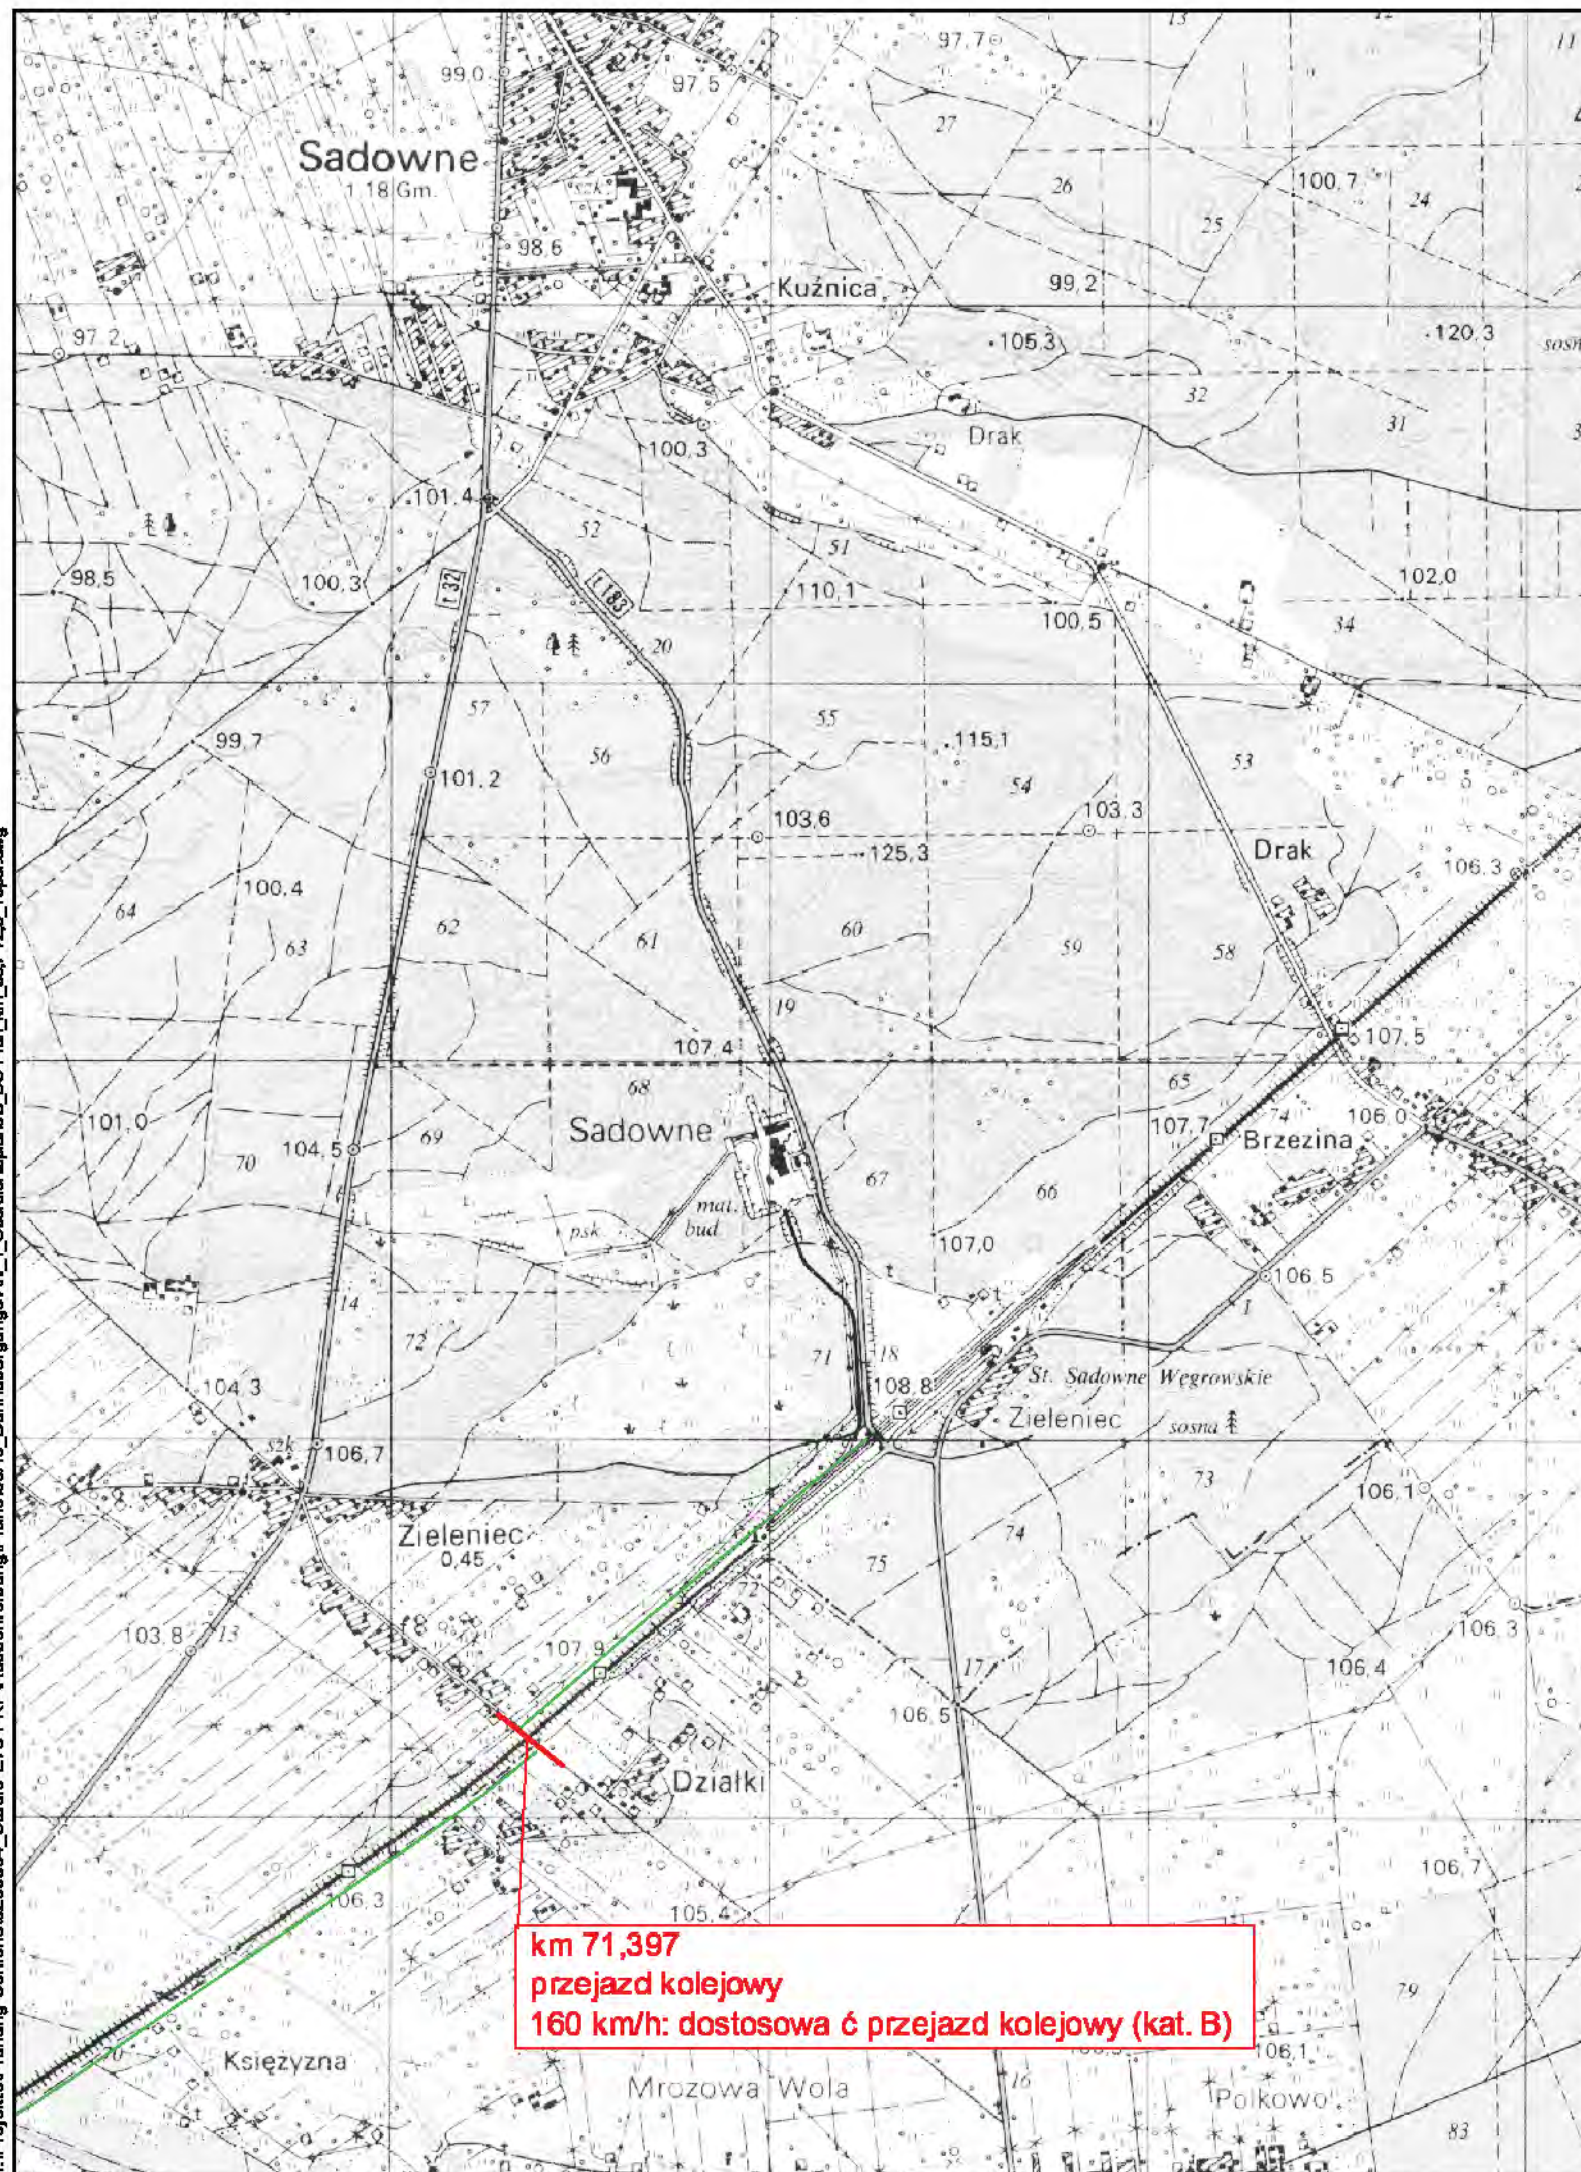


— droga równoległa
— droga serwisowa

Nr	Zmiana / Uzupełnienie	Data	Nazw. / Stanow.
Generalny projektant		Plan nr: 5 z 5	
 Schöbler-Plan E75 Warszawa - Sokółka c/o DE-Consult GmbH, Boritzstraße 73-75, 10385 Berlin		 DB International GmbH NIEDERKLASSUNG NORD zaw. Dr Epstein	
Zlecająca			
Nazwa Projektu		ISPA/FS 2002/PL/16/P/PA/006-01	
Etap projektu		Skala: 1:20.000	
Plan		Format: 420 x 297	
Wykaz. / Indeks		A	

Nr	Zmiana / Uzupełnienie	Data	Nazw. / Stanow.												
Główny projektant Konsorcjum E75 Warszawa - Sokółka		Plan nr: 8 z 8													
Schlüsler-Plan E75 Warszawa - Sokółka ul. ODE-Consult GmbH, Bonifatiusstraße 73-75, 10385 Berlin		DB DB Internet und Grafik V&U&S-KUNSTSTOFFE KONIG zafw, Dr Epstein													
Zbiornikowca		<table><tr><th></th><th>Data</th><th>Nazwisko</th></tr><tr><td>oprac.</td><td>10/2007</td><td>Mann</td></tr><tr><td>podp.</td><td>10/2007</td><td>Eifer</td></tr><tr><td>spr.</td><td>10/2007</td><td>Mann</td></tr></table>			Data	Nazwisko	oprac.	10/2007	Mann	podp.	10/2007	Eifer	spr.	10/2007	Mann
	Data	Nazwisko													
oprac.	10/2007	Mann													
podp.	10/2007	Eifer													
spr.	10/2007	Mann													
PKP POLSKIE LINIE KOLEJOWE S.A. Biurowisko ul. Targowa 74, 03-734 Warszawa, tel: (0-22) 47-33-629, fax: (0-22) 47-32-696															
Nazwa Projektu		ISPA/FS 2002/PL/16/PI/PA/008-01													
Pomoc techniczna dla przygotowania projektu "Modernizacja linii kolejowej E75 na odcinku Warszawa - Białystok - Sokółka (Rail Baltica)"															
Etap projektu		Skala: 1:1000 / 1:100 Format: 360 x 950													
PROGRAM FUNKCJONALNO-UŻYTKOWY Odcinek 1: Warszawa-Rembertów - Sadowne Infrastruktura; Tom III															
Plan część 03.A.5: Przejazdy kolejowe Profil podłużny: likwidacja przejazdu kolejowego w Toporze km 88,719		Wykaz / Indeks A													

Przekrój przez drogę (typowy)

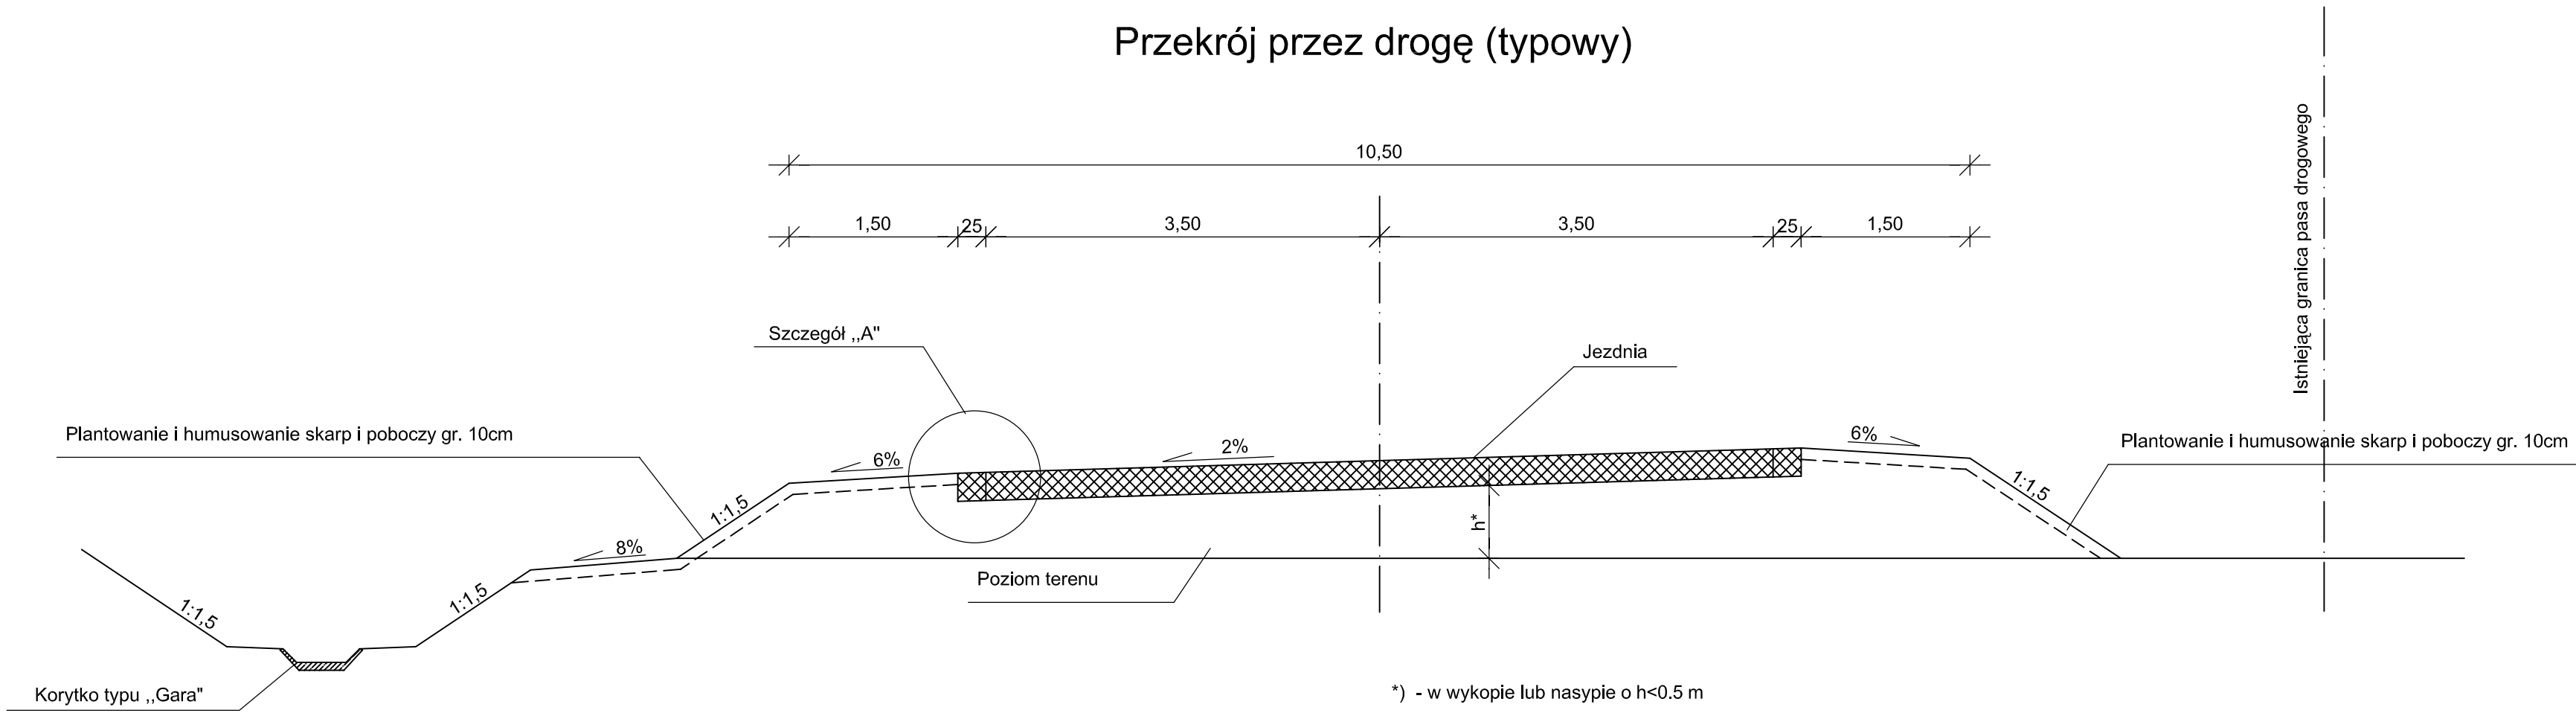

Uwagi:

- rozwiązanie rowów wg. dokumentacji - Część T
- korytka typu „krakowskiego" należy stosować w rowach o ciągłym przepływie wody i w miejscach specjalnie uzasadnionych
- korytka typu „Gara" należy stosować w rowach o okresowym dużym przepływie wody opadowej lub wody w okresie roztopów wiosennych
- w pozostałych przypadkach rowy naturalne

- *) - w wykopie lub nasypie o $h < 0.5$ m dodatkowo należy ułożyć 15cm warstwę odsączającą z piasku
- w nasypie gdy $h > 0.5$ m ostatnia warstwa nasypu z gruntu przepuszczanego





Szczegół „A" w zależności od konstrukcji drogi:

1) Droga o ruchu kategorii KR1

2) Droga o ruchu kategorii KR2

3) Droga o ruchu kategorii KR3

4) Droga o ruchu kategorii KR4

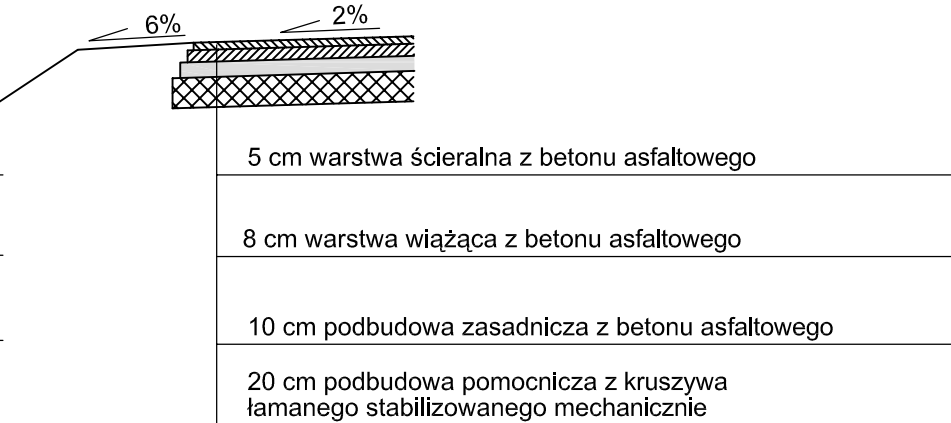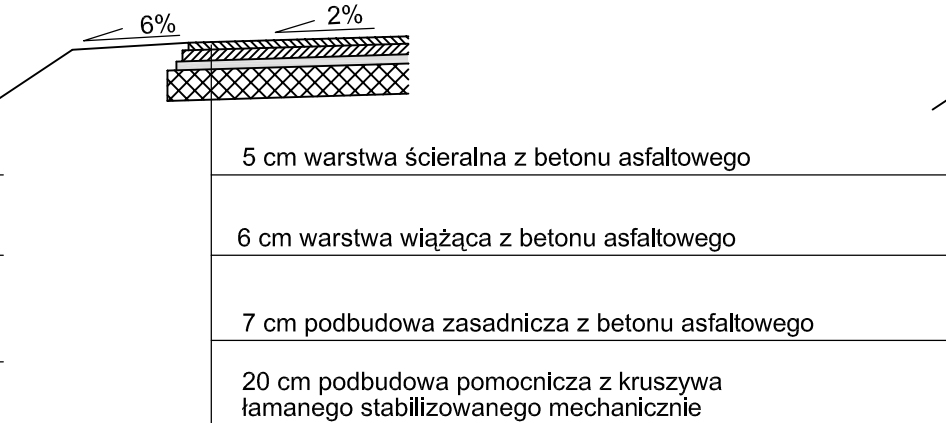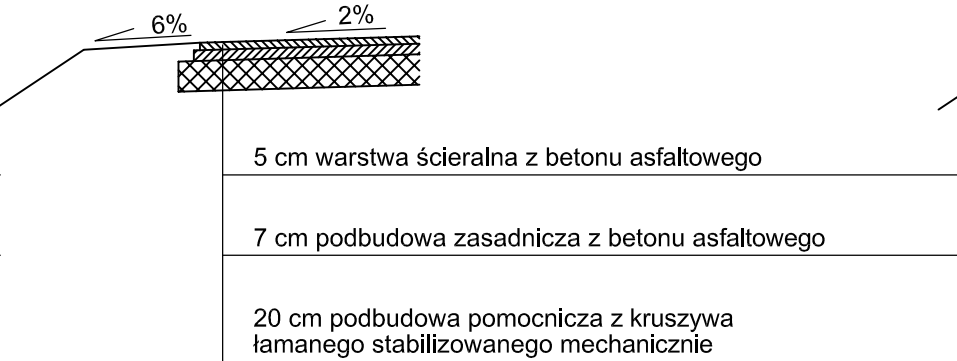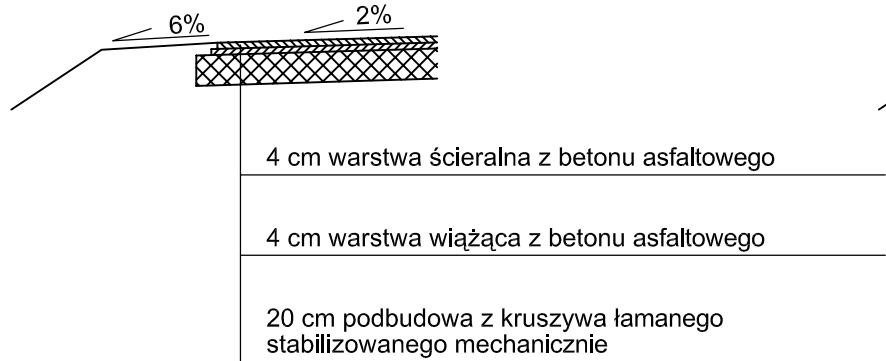

Gdy będzie to konieczne polepszenie podłoża wg zaleceń ekspertyzy gruntu budowlanego

Nr	Zmiana / Uzupełnienie	Data	Nazw. / Stanow.
Generalny projektant		Plan nr: 1 z 1	
Konsorcjum E75 Warszawa - Sokółka			
Schüßler-Plan			
E75 Warszawa - Sokółka c/o DE-Consult GmbH, Bornitzstraße 73-75, 10365 Berlin			
DB International GmbH NIEDERLASSUNG NORD			
zatw. Dr Epstein			
Zleceńiodawca			
PKP POLSKIE LINIE KOLEJOWE S.A.			
Biuro Przygotowania Inwestycji			
ul. Targowa 74, 03-734 Warszawa, tel.: (0-22) 47-33-629, fax: (0-22) 47-32-696			
Nazwa Projektu			
Pomoc techniczna dla przygotowania projektu			
"Modernizacja linii kolejowej E75 na odcinku Warszawa - Białystok - Sokółka (Rail Baltica)"		ISPA/FS 2002/PL/16/P/PA/008-01	
Etap projektu			
PROGRAM FUNKCJONALNO-U ŻYTKOWY Odcinek 1: Warszawa-Rembertów - Sadowne Infrastruktura; Tom III		Skala:	1:50
		Format:	710 x 297
Plan			
część 03.A.5: Przejazdy kolejowe Przekrój przez drogę (typowy)		Wystaw. / Indeks	
		A	

PKP POLSKIE LINIE KOLEJOWE S.A.

Modernizacja Linii Kolejowej E75; Warszawa - Białystok - Sokółka; Odcinek 1: Warszawa Rembertów - Sadowne
Program Funkcjonalno-Użytkowy, LOT A - Infrastruktura
Tom III; Część 03. Opis Przedmiotu Zamówienia

Część 03.A.5

Załącznik 4

Tabela przejazdów kolejowych

Lp.	Dro- ga	Linia	km	Kat.	Opis: stan istn. na podstawie objazdu	aktual. szacun- kowe natężenie na 1h 1	Kat.	Prace
1	DW 637	449	13,189	C	Asfalt, dwupasmowa, na lekkim nasypie (ok. 1 m), na prawo od toru: stacja gazowa (50m), na lewo od toru: przystanek autob. (50m), zabud. mieszkalne oraz droga dojazd, dla mieszk., stan przejazdu zły, możliwy wiadukt drag. lub kol.	800	B	Dostosowanie, likwidacja przejazdu sensowna tylko pod warunkiem, że na przej. st.Rembertów planowane jest dwupoziom. rozwiązanie (b. duże spiętrzenie ruchu od tego miejsca), opcjonalnie: zmiana tyczenia toru na dwupoziomowe skrzyżowanie torów, wyklucza się bud. drogi
2		449	13,810 (tor 2)		Ścieżka, w poziomie terenu, bez płyt przejazdowych, podsypka tłuczniowa w wielu miejscach szeroko rozłożona	0	-	Likwidacja bez zastąpienia
3		449	14,615 (tor 2)		Nie istnieje w miejscowości podanej na planie			Nie dotyczy
4		449	14,690 (tor 1)		Ścieżka, nasyp 1m, bez płyt przejazd., podsypka tłuczniowa w wielu miejscach szer. rozłożona	0	-	Likwidacja bez zastąpienia
5		449	16,114	C	Beton/asfalt, dwupasm. w poziomie terenu, stan przejazdu zły, dojazd do terenu wojskowego	<10	-	Do likwidacji, dojazd do terenu wojsk, drogą po prawej stronie toru od przejazdu km 17,18; droga do rozbudowy
6		449	17,180	C	Asfalt, dwupasm., lekki nasyp (ok. 2m), przejazd w najw. punkcie trasy, stan dobry, po lewej stronie toru: pi. manewrowy dla autobusów oraz zabudów, mieszkalne, po prawej stronie toru: brak zabudów., możliwa budowa wiaduktu dróg., prawa strona: rów b. wodonośny (problem w przyp. budowy wiaduktu kol.)	<100	B	Dopasowanie
7		449	19,130	E	Dojście do peronu dla pieszych (peron wyspowy) i przejazd, nasyp 2m, lewa strona: schody, wiele firm w pobliżu, prawa strona: droga gruntowa, rów położony równoległe do toru z dużą ilością wody		B	Przebudowa przejazdów kolejowych i wbudowanie urządzeń sterowania ruchem. Wynik rozmów z 17.04.07
8		449	19,416	E	Dojście do peronu dla pieszych (peron wyspowy) tylko po prawej stronie, nasyp 2m, prawa strona: most przez rów i rampy, lewa strona: żadnych połączeń		-	Do likwidacji, należy korzystać z przejazdu km 19,13 z uwagi na korzystniejsze położenie i przejazd
9	DW 634	449	20,004	B	Asfalt, dwupasm., nasyp 1m, prosta droga, stan przejazdu dobry, 3 tory, prawa strona: rów z dużą il. wody (mimo iż długo było ciepło+sucho), bez zabudowań, częste zamknięcia	>1000	-	Zastąpienie wiaduktem drag. (2-pasmowy, po 1 pasy w każdym kierunku ruchu) z uwagi na przepustowość drogi. Wynik rozmów z 17.04.07
10					Nowe: utworzyć skrzyżowanie dla połączenia miejscowości Bankowa i Zielonka, ponieważ przez rozbudowę DW 634 zostaną one oddzielone			wiadukt drogowy w ciągu DW 634 przez nowe połączenie Bankowa-Zielonka. Wynik rozmów z 17.04.07
11		6	14,399	A	Asfalt, dwupasm., nasyp 1,5m, w linii prostej, zabudów.(mieszk. i dział.gosp.), przejazd przez miejscowość, stan przejazdu dobry, 4 tory oraz perony wysp., dojście do przystanku osób., b. dużo pieszych i rowerzystów, b. częste zamknięcia	1000		Likwidacja, zastąpienie wiaduktem kol. (wys. w świetle 3,80m; połączenie drogi dla pieszych i rowerowej tylko od strony wsch. ul. Kolejowej; obustronne zintegrowanie połączenia drogi dla pieszych i rowerowej na wiadukcie kol.). Wynik rozmów z 17.04.07
12			14,588		Nowe: tunel osobowy łącznie z dojściem do peronu stacji Zielonka		-	Budowa nowego wiaduktu kol./tunelu osobowego łącznie ze zintegrowanym dojściem do peronu. Wynik rozmów z 17.04.07

PKP POLSKIE LINIE KOLEJOWE S.A.

Lp.	Dro- ga	Linia	km	Kat.	Opis: stan istn. na podstawie objazdu	aktual. szacun- kowe natężenie na 1h 1	Kat.	Prace
13		6	17,566	B	Asfalt, dwupasm., w poziomie terenu, w linii prostej, lewa strona: zabudowania po lewej stronie drogi, stan przejazdu dobry, dojscie do przyst.osob. Ossów (peron wysp.)	>400	B	Budowa wiaduktu drogowego wg <i>SW WWK-TEN-T nr 2006-PL-92608-S</i>
14		6	19,230	E	Przejście i dojscie do peronu (peron wysp.) ze schodami, bruk, stan dobry, w poziomie terenu, ogrodzenia		-	Do likwidacji bez zastapienia, nalezy korzystac z przejr. km 19,471
15		6	19,465	E	Patrz km 19,471		E	Dopasowanie
16		6	19,471	B	Asfalt, dwupasm., w poziomie terenu, skrzyzowania bezpostr. graniczace z przejazdem, zabudowania, przejazd przez miejsc,stan przejazdu dobry, dojscie do peronu (peron wysp.), duza ilosc pieszych i rowerzystow, czeste zamknienia, chodnik z ogrodzeniem	700	B	Budowa tunelu drogowego wg <i>SW WWK-TEN-T nr 2006-PL-92608-S</i>
17		6	19,478	E	Patrz km 19,471		E	Dopasowanie
18		6	20,952	A	Asfalt, dwupasm., lekki nasyp 1m, lewa strona w linii prostej, prawa strona graniczaca ze skrzyzow., przejazd przez miejsc, w wiekszosci bez zabudow, stan przejazdu zly, 3 tory laczenie z rozjazdami, b.czeste zamykania	900	-	Do likwidacji, zastapienie wiaduktem kol. (wys. w swietle 4,50m; jednostronna kombinacja drogi dla pieszych i rowerowej). Wynik rozmow z 18,04.07
19		6	21,290	E	Przejście i dojscie do peronu (peron wysp.), stan przecietny, w poziomie terenu, duze natężenie (duze znaczenie w obrębie miejsc), jedyne skrzyzowanie uwzgl. potrzeby osob niepełnospr. w Wołominie (centrum)		-	Likwidacja bez zastapienia. Wynik rozmow z 18.04.07
20			21,592		Nowe: wiadukt kol./tunel osobowy jako zastapienie mostu dla pieszych km 21,510		-	Budowa nowego wiaduktu kol./tunelu osobowego laczenie ze zintegrowanym dojściem do peronu. Wynik rozmow z 18.04.07
21			ok. 22,41		Nowe: Wiadukt kol./tunel osobowy jako uzupelnienie polaczenia wewn. miejscowosci, nie jest czescia składowa projektu		-	Budowa nowego wiaduktu kol./tunelu osobowego. Wynik rozmow z 18.04.07
22	DW 635	6	23,072	B	Asfalt, dwupasm., nasyp 1m, w linii prostej, lewa strona: zabudowania (przemysl i dzial, gosp.), prawa strona: zabudow, (mieszk.i handl.), przejazd przez miejsc.(na obrzezu miasta), stan przejazdu sredni, dojscie do peronow zewn., b. czeste zamknienia, dojazd dla mieszk. strona lewa moze ulec zmianie, dojazd strona prawa - zmiana mozliwa w ograniczony sposob	1000	-	Do likwidacji, zastapienie wiaduktem kol. (wys. w swietle 4,50 m; mozliwe zmniejszenie do wys. 3,80 m; ješli obwodnica w km 24,3 bedzie gotowa) wraz ze zintegr. dojściem do peronu. Wynik rozmow z 18.04.07
23			ok. 24,3		Nowe: wiadukt drag. w ciagu obwodnicy Wołomina, nie jest czescia składowa projektu)		-	Budowa nowego wiaduktu drog. w ciagu obwodnicy Wołomina (DW635). Wynik rozmow z 18.04.07
24		6	25,005	B	Asfalt, dwupasm., w poziomie terenu, dojscie do peronu (peron wysp.), lewa strona: zabudowania, skrzyz., zakret, prawa strona: w linii prostej, zabudow., stan przejazdu dobry, b.czeste zamknienia	300	B	Dopasowanie
25		6	25,250		Przejście bez zapór (dawniej droga, obecnie zlikw.), asfalt, w poziomie terenu		-	Likwidacja bez zastapienia
26		6	27,713	A	Asfalt, dwupasm., lekki nasyp 1m, w linii prostej, dojscie do peronu zewn., malo zabud., stan przejazdu zly (polaczenie drog dojazdowych)	100	B	Dopasowanie

PKP POLSKIE LINIE KOLEJOWE S.A.

Lp.	Dro- ga	Linia	km	Kat.	Opis: stan istn. na podstawie objazdu	aktual. szacun- kowe natężenie na 1h 1	Kat.	Prace
27		6	30,184	D	Asfalt, dwupasm., nasyp 2m, w linii prostej, lewa strona: zabudów, dopiero w pewnej odl., prawa strona: mato zabudów., stan: średni, funkcja połączenia miejsc, (mała wieś), droga niedostępna do oględzin	50	B	Dopasowanie
28		6	31,029	C	Asfalt, dwupasm., w poziomie terenu, łukowata, dojscie do peronu (peron wysp.), stan przejazdu dobry, prawa strona: droga leśna, lewa strona: 1 duży budynek na uboczu drogi, prawie wył. dojazd do peronu	50	B	Dopasowanie
29		6	33,312	D	Właśnie zlikwidowany			Nie dotyczy
30		6	34,248	Przejazd nie istn. w wykazie, nieużywa ny	Asfalt, dwupasm., nasyp 2m, łuk, stan przejazdu zły, bez zabudowań		B	Dopasowanie
31		6	34,803	C	Asfalt, dwupasm., nasyp 2m, łukowata, dojscie do peronu zewn., stan przej. zły, prawa strona: bez zabudów., lewa strona: 1 skrzyżowanie, pojedyncze zabudów., prawie wył. dojazd do peronu	20	B	Dopasowanie
32		6	36,231	D	Asfalt, dwupasm., nasyp 2m, łukowata, stan przej. dobry (w trakcie modernizacji), prawa strona: bez zabudów., lewa strona: 1 skrzyżowanie, pojedyncze zabud., połączenie miejscow.	30	B	Dopasowanie
33	DW 634	6	37,172	A	Asfalt, dwupasm, lekki nasyp 1m, łukowata, graniczące po obu stronach skrzyż., stan przej. dobry, prawa i lewa strona niemalże bez zabudów., skrzyż. ok. 5 torów	<300	A	Dopasowanie
34			37,906		Przejście, st. Tłuszcz, dojscie do peronu zewn. dla pieszych., płyty betonowe ok. 3m, stan zły, skrzyż. z 1 torem		-	Likwidacja i zastąpienie przejściem podziemnym (dojscie do peronu) - km 37,962
35		6	39,454	C	Asfalt, dwupasm., nasyp 1m, łuk w kształcie litery S, stan przej. zły, prawa i lewa strona bez zabudów.	100	B	Dopasowanie. Wynik rozmów z 03.07.07
36		6	41,081	D	Asfalt, dwupasm., w poziomie terenu, w linii prostej, stan przej. zły, prawa i lewa strona częściowo z zabudów.,	100	B	Dopasowanie. Wynik rozmów z 03.07.07
37			42,713		Przejście, przystanek osób. Mokra Weś, dojscie do peronu zewn. dla pieszych, płyty betonowe ok. 3m, stan zły, skrzyż. 2 torów		-	Likwidacja bez zastąpienia
38			42,956		Przejście, przystanek osób. Mokra Weś, dojscie dla pieszych do peronu zewn., płyty betonowe ok. 3m, stan zły, skrzyż. 2 torów		-	Likwidacja bez zastąpienia
39		6	43,153	D	Asfalt, dwupasm., nasyp 2,5m, łuk w kształcie litery S, stan przej. średni, prawa i lewa strona bez zabudów.; peron oddalony o ok. 200m	50	B	Dopasowanie (wyrównanie ramp, połączenie peronu). Wynik rozmów z 03.07.07
40	DW 636	6	45,572	D	Asfalt, dwujezdn., w poziomie terenu, łuk w kształcie litery S, stan przej. średni, prawa i lewa strona bez zabudów., prawa strona: las	150	B	Dopasowanie. Wynik rozmów z 22.05.07
41		6	46,768	D	Asfalt, dwupasm., w poziomie terenu, w linii prostej, stan przej. dobry, prawa i lewa strona bez zabudów.	50	B	Dostosowanie do kat. B

PKP POLSKIE LINIE KOLEJOWE S.A.

Lp.	Dro- ga	Linia	km	Kat.	Opis: stan Istn. na podstawie objazdu	aktual. szacun- kowe natężenie na 1h 1	Kat.	Prace
42			47,419		Przejście, przystanek osob.Szewnica, dojście do peronu zewn. dla pieszych, płyty betonowe ok. 3m, stan zły		-	Likwidacja bez zastąpienia. Wynik rozmów z 06.07.07
43			47,703		Przejście, przystanek osob.Szewnica, dojście do peronu zewn. dla pieszych, płyty betonowe ok. 3m, stan zły		-	Likwidacja bez zastąpienia. Wynik rozmów z 06.07.07
44		6	48,321	D	Asfalt, dwupasm., nasyp 2m, niemalże prosta, stan przej. średni, prawa i lewa strona bez zabudów.	30	-	Do likwidacji, zastąpienia wiaduktem kol. wraz z zinteg. dojściem do peronów. Wynik rozmów z 03.07.07
45		6	49,121	D	Tłuczeń, jendopasm., nasyp 2m, lekko łukowaty, stan przej. zły, lewa i prawa strona bez zabudów.	0	-	Likwidacja bez zastąpienia. Wynik rozmów z 06.07.07
46		6	50,782	D	Tłuczeń, jednopasm., nasyp 2m, prosta, stan przej. zły, lewa i prawa strona bez zabudów.	5	B	Dopasowanie. Wynik rozmów z 06.07.07
47			52,928		Przejście, przystanek osob.Urle, dojście do peronu zewn. dla pieszych, płyty betonowe ok. 3m, stan zły, skrzyż. z 2 torami		-	Likwidacja bez zastąpienia
48			53,156		Przejście, przystanek osob.Urle, dojście do peronu zewn. dla pieszych, płyty betonowe ok. 3m, stan zły, skrzyż. z 2 torami		E	Dopasowanie, wg wymogów PLK z 01.08.07
49		6	53,917	D	Asfalt, dwupasm., nasyp 5m, w linii prostej, stan przej. średni, lewa i prawa strona bez zabudów.	100	-	Do likwidacji, zastąpienia wiaduktem kol.
50		6	55,198	D	Asfalt, dwupasm., nasyp 2,5m, w linii prostej, stan przej. zły, lewa strona bez zabudów., prawa strona niemalże bez zabudów., dojście do peronu zewn.	50	B	Dopasowani. Wynik rozmów z 28.03.07
51		6	55,510		Przejście/dojście do peronu zewn. i łącząca się z nim wydeptana ścieżka, płyty betonowe, stan zły	Nie dotyczy	-	Likwidacja bez zastąpienia. Wynik rozmów z 28.03.07
52		6	55,924	D	Tłuczeń, jednopasm., nasyp 2m, łuk, stan przej. zły, lewa i prawa strona bez zabudów., dojazd do pojedynczych domów mieszk. (dojazd poza 55,198)	5	-	Likwidacja bez zastąpienia. Wynik rozmów z 28.03.07
53			ok. 57,2		Nowe: obwodnica Łochowa w ciągu DK 50, nie jest częścią składową projektu		-	Budowa nowego wiaduktu dróg. w ciągu obwodnicy Łochowa (DK 50). Wynik rozmów z 28.03 720.04.07
54	DK 62	6	57,915	A	Asfalt, dwupasm., w poziomie terenu, lewa strona: w linii prostej i bez zabudów., prawa strona: po 50m rondo z 4 DK, bez zabudów., stan przej. zły (ok. 3 torów), ryzyko spiętrzenia się ruchu na rondzie, b. duże natężenie	800	-	Do likwidacji, zastąpienie – tunel dla pieszych i samochodów osobowych wys. 3,5m, szer. ok. 9m). Wynik rozmów z 20.04.07.
55			58,667		Nowe: wiadukt kolej./tunel osobowy		-	Budowa nowego wiaduktu kol./tunelu osobowego łącznie ze zintegrowanym dojściem do peronów. Wynik rozmów z 28.03./20.04.07
56		6	58,671	E(A)	Przejście, płyty betonowe, drewno, szerokość 3m, w poziomie terenu, w linii prostej, stan przejścia zły (z zaporą)		-	Do likwidacji i połączenia z dopasowanym do potrzeb osób niepełnosprawnych dojściem do peronów dla pieszych na Dw. Łochów (wiadukt kol./tunel osobowy km 58,6667). Wynik rozmów z 20.04.07
57		6	59,638	A	Asfalt, dwupasm., w poziomie terenu, w linii prostej, równa, lewa strona: po lewej stronie ulicy w odległ. ok. 50m zabudów., stan przej. zły, przej. b. szeroki (4 tory), odstęp przejazdu do DK19 ok. 30m (ryzyko spiętrzenia się ruchu)	100	-	Likwidacja bez zastąpienia. Wynik rozmów z 28.03 720.04.07
58		6	60,332	D	Asfalt, dwupasm., w poziomie terenu, w linii prostej, równy, bez zabudów, (aleja), stan przej. zły, odległ. przej. do DK 50 ok. 30m (ryzyko spiętrzenia się ruchu)	100	-	Likwidacja, zastąpienie dwoma wiadukтами dróg. (E75, DK 50). Wynik rozmów z 28.03720.04.07

PKP POLSKIE LINIE KOLEJOWE S.A.

Lp.	Dro- ga	Linia	km	Kat.	Opis: stan istn. na podstawie objazdu	aktual. szacun- kowe natężenie na 1h 1	Kat.	Prace
59		6	62,765	D	Droga gruntowa, jednopasm., nasyp 1m, w miarę w linii prostej, bez zabudów., stan przej. zły, przej. oddalony o ok. 40..50 m od DK 19 —> nie są możliwe żadne zmiany	<10	-	Do likwidacji, zastąpienie wiaduktem kol. (wys. w świetle 3,5m; szer. 6,0m). Wynik rozmów z 20.04.07
60		6	63,622		Przejście dla pieszych, p.o. Ostrówek Węgrowski, dojście do peronów zewn. dla pieszych, płyty betonowe ok. 3m, stan: zły, skrzyżowanie dwóch torów		-	Do likwidacji, zastąpienie wiaduktem kol. (tunel osobowy/dojście do peronów). Wynik rozmów z 20.04.07
61		6	63,839		Przejście dla pieszych, p.o. Ostrówek Węgrowski, dojście do peronów zewn. dla pieszych, płyty betonowe ok. 3m, stan: zły, skrzyżowanie dwóch torów		-	Likwidacja bez zastąpienia. Wynik rozmów z 20.04.07
62		6	65,633	D	Asfalt, dwupasm., lekki nasyp, w linii prostej, równa, bez zabudów., stan przej. średni		B	Dopasowanie. Wynik rozmów z 20.04.07
63		6	66,696	D	Droga gruntowa, jednopasm., nasyp 2m, w linii prostej, bez zabudów., stan przej. zły	5	-	Likwidacja bez zastąpienia. Wynik rozmów z 20.04.07
64	DK 50	6	68,719	B	Asfalt, dwupasm., w poziomie terenu, łuk w kształcie litery, S równy, bez zabudów., dojście do peronu zewn., stan przej. średni	300	-	Do likwidacji, zastąpienie wiaduktem dróg. łącznie ze zintegrowanym dojściem do peronów. Wynik rozmów z 28.03./20.04.07
65		6	71,397	D	Droga gruntowa, jednopasm., nasyp 2m, stroma rampa, reszta w linii prostej, bez zabudów., stan przej. zły, połączenie wewn. wsi	<10	B	Przejazd kol. należy rozbudować wg przepisów (nawierzchnia asfaltowa w obrębie przejazdu) oraz zabezpieczyć. Wynik rozmów z 20.04.07

E R R A T A

Do „Programu funkcjonalno – użytkowego” dla „Modernizacji linii kolejowej E75 Rail Baltica Warszawa – Białystok – granica z Litwą , etap I odc. Warszawa – Rembertów – Zielonka – Tłuszcz (Sadowne)

L.p	Nr rys.	Jest	Powinno być
1	Cz.3 informacyjna; Zał. nr 1 rysunki; 1.1 rysunki .DB; 01 układy torowe; 03-A3 zał.1, rys.P-16;	km. 46,768 przejazd do likwidacji	km. 46,768 przejazd zostawiony do modernizacji
2	Cz.3 informacyjna; Zał. nr 1 rysunki; 1.1 rysunki DB; 03 przejazdy kolejowe; 03-A5 zał.1, rys.P-03	km. 46,768 zlikwidować, 160 km/h	km. 46,768 przejazd kolejowy, 160 km/h, dostosować przejazd kolejowy (kat.B)
3	Cz.3 informacyjna; Zał. nr 1 rysunki; 1.1 rysunki DB; 06 srk rys. B1_01	na schemacie wyposażenia linii - stan projektowany : w km. 46,768 brak przejazdu	na schemacie wyposażenia linii - stan projektowany w km. 46,768 - przejazd kat. B , ssp, tarcze ostrzegawcze przejazdowe
4	Cz.3 informacyjna; Zał. nr 1 rysunki; 1.2 rysunki SW; 04 zasilanie i sieć trakcyjna; 01 sieć trakcyjna rys.S.8.01	na schemacie - stan projektowany: w km. 46,768 brak przejazdu	na schemacie : stan projektowany w km. 46,768 - przejazd kat. B