

LEGENDA

- zakres inwestycji
- peron
- tor

ELEMENTY SYSTEMU ODWODNIENIA

- osadnik
- studzienka z matą sorpcyjną
- studnia wpadowa
- rowy umocnione korytkami GARA
- kanalizacja deszczowa
- drenaż

OBIEKTY INŻYNIERYJNE

- przejazd
- przepust
- most
- rzeka

GRANICE ADMINISTRACYJNE

- granica gminy



Wykonawca: **EKKOM Sp. z o.o.**
 ul. Wadowicka 8i, 30-415 Kraków
 tel./fax (012) 267-23-33, 269-65-40
 e-mail: biuro@ek-kom.pl, www.ek-kom.pl, www.edroga.pl

Investor: **PKP POLSKIE LINIE KOLEJOWE S.A.**
 Zarządca narodowej sieci linii kolejowych
 ul. Targowa 74
 03-734 Warszawa

Nazwa opracowania:
 Raport o oddziaływaniu przedsięwzięcia na środowisko w ramach ponownej oceny oddziaływania na środowisko dla inwestycji pn. „Modernizacja linii kolejowej Warszawa – Łódź, etap II, LOT A, odcinek Warszawa Zachodnia – Miedniewice (Skierniewice) na terenie województwa mazowieckiego”
 ODCINEK ŻYRARDÓW - SUCHA ŻYRARDOWSKA km 44+600 – km 50+300

Tytuł rysunku:
Elementy projektowanego systemu odwodnienia

| Funkcja | Imię i Nazwisko | Podpis | Stadium | Skala |
|-----------------------|-----------------------------|---------------------------|---------|---------|
| Opracował | mgr Tomasz Szopa | <i>Tomasz Szopa</i> | PB | 1:5 000 |
| Sprawdzał | mgr inż. Wojciech Ciszyński | <i>Wojciech Ciszyński</i> | Branża | nr zał. |
| Warszawa, maj 2012 r. | | | OŚ | 5b/1 |

LEGENDA

- zakres inwestycji
- peron
- tor

ELEMENTY SYSTEMU ODWODNIENIA

- osadnik
- studzienka z matą sorpcyjną
- studnia wpadowa
- rowy umocnione korytkami GARA
- kanalizacja deszczowa
- drenaż


OBIEKTY INŻYNIERYJNE

- przejazd
- przepust
- most
- rzeka

GRANICE ADMINISTRACYJNE

- granica gminy



| | | | | |
|--|------------------------------|--|---------|---------|
| Wykonawca: | | EKKOM Sp. z o.o. ul. Wadowicka 8i, 30-415 Kraków tel./fax (012) 267-23-33, 269-65-40 e-mail: biuro@ek-kom.pl, www.ek-kom.pl, www.edroga.pl | | |
| Inwestor: | |  PKP POLSKIE LINIE KOLEJOWE S.A. <small>Zarządca narodowej sieci linii kolejowych</small> ul. Targowa 74 03-734 Warszawa | | |
| Nazwa opracowania: | | Raport o oddziaływaniu przedsięwzięcia na środowisko w ramach ponownej oceny oddziaływania na środowisko dla inwestycji pn. „Modernizacja linii kolejowej Warszawa – Łódź, etap II, LOT A, odcinek Warszawa Zachodnia – Miedniewice (Skierniewice) na terenie województwa mazowieckiego” ODCINEK ŻYRARDÓW - SUCHA ŻYRARDOWSKA km 44+600 – km 50+300 | | |
| Tytuł rysunku: | | | | |
| Elementy projektowanego systemu odwodnienia | | | | |
| Funkcja | Imię i Nazwisko | Podpis | Stadium | Skala |
| Opracował | mgr Tomasz Szopa | <i>Tomasz Szopa</i> | PB | 1:5 000 |
| Sprawdzał | mgr inż. Wojciech Ciszzyński | <i>Wojciech Ciszzyński</i> | Branża | nr zał. |
| Warszawa, maj 2012 r. | | | OŚ | 5b/2 |

LEGENDA

- zakres inwestycji
- peron
- tor

ELEMENTY SYSTEMU ODWODNIENIA


- osadnik
- studzienka z matą sorpcyjną
- studnia wpadowa
- rowy umocnione korytkami GARA
- kanalizacja deszczowa
- drenaż

OBIEKTY INŻYNIERYJNE

- przejazd
- przepust
- most
- rzeka

GRANICE ADMINISTRACYJNE

- granica gminy

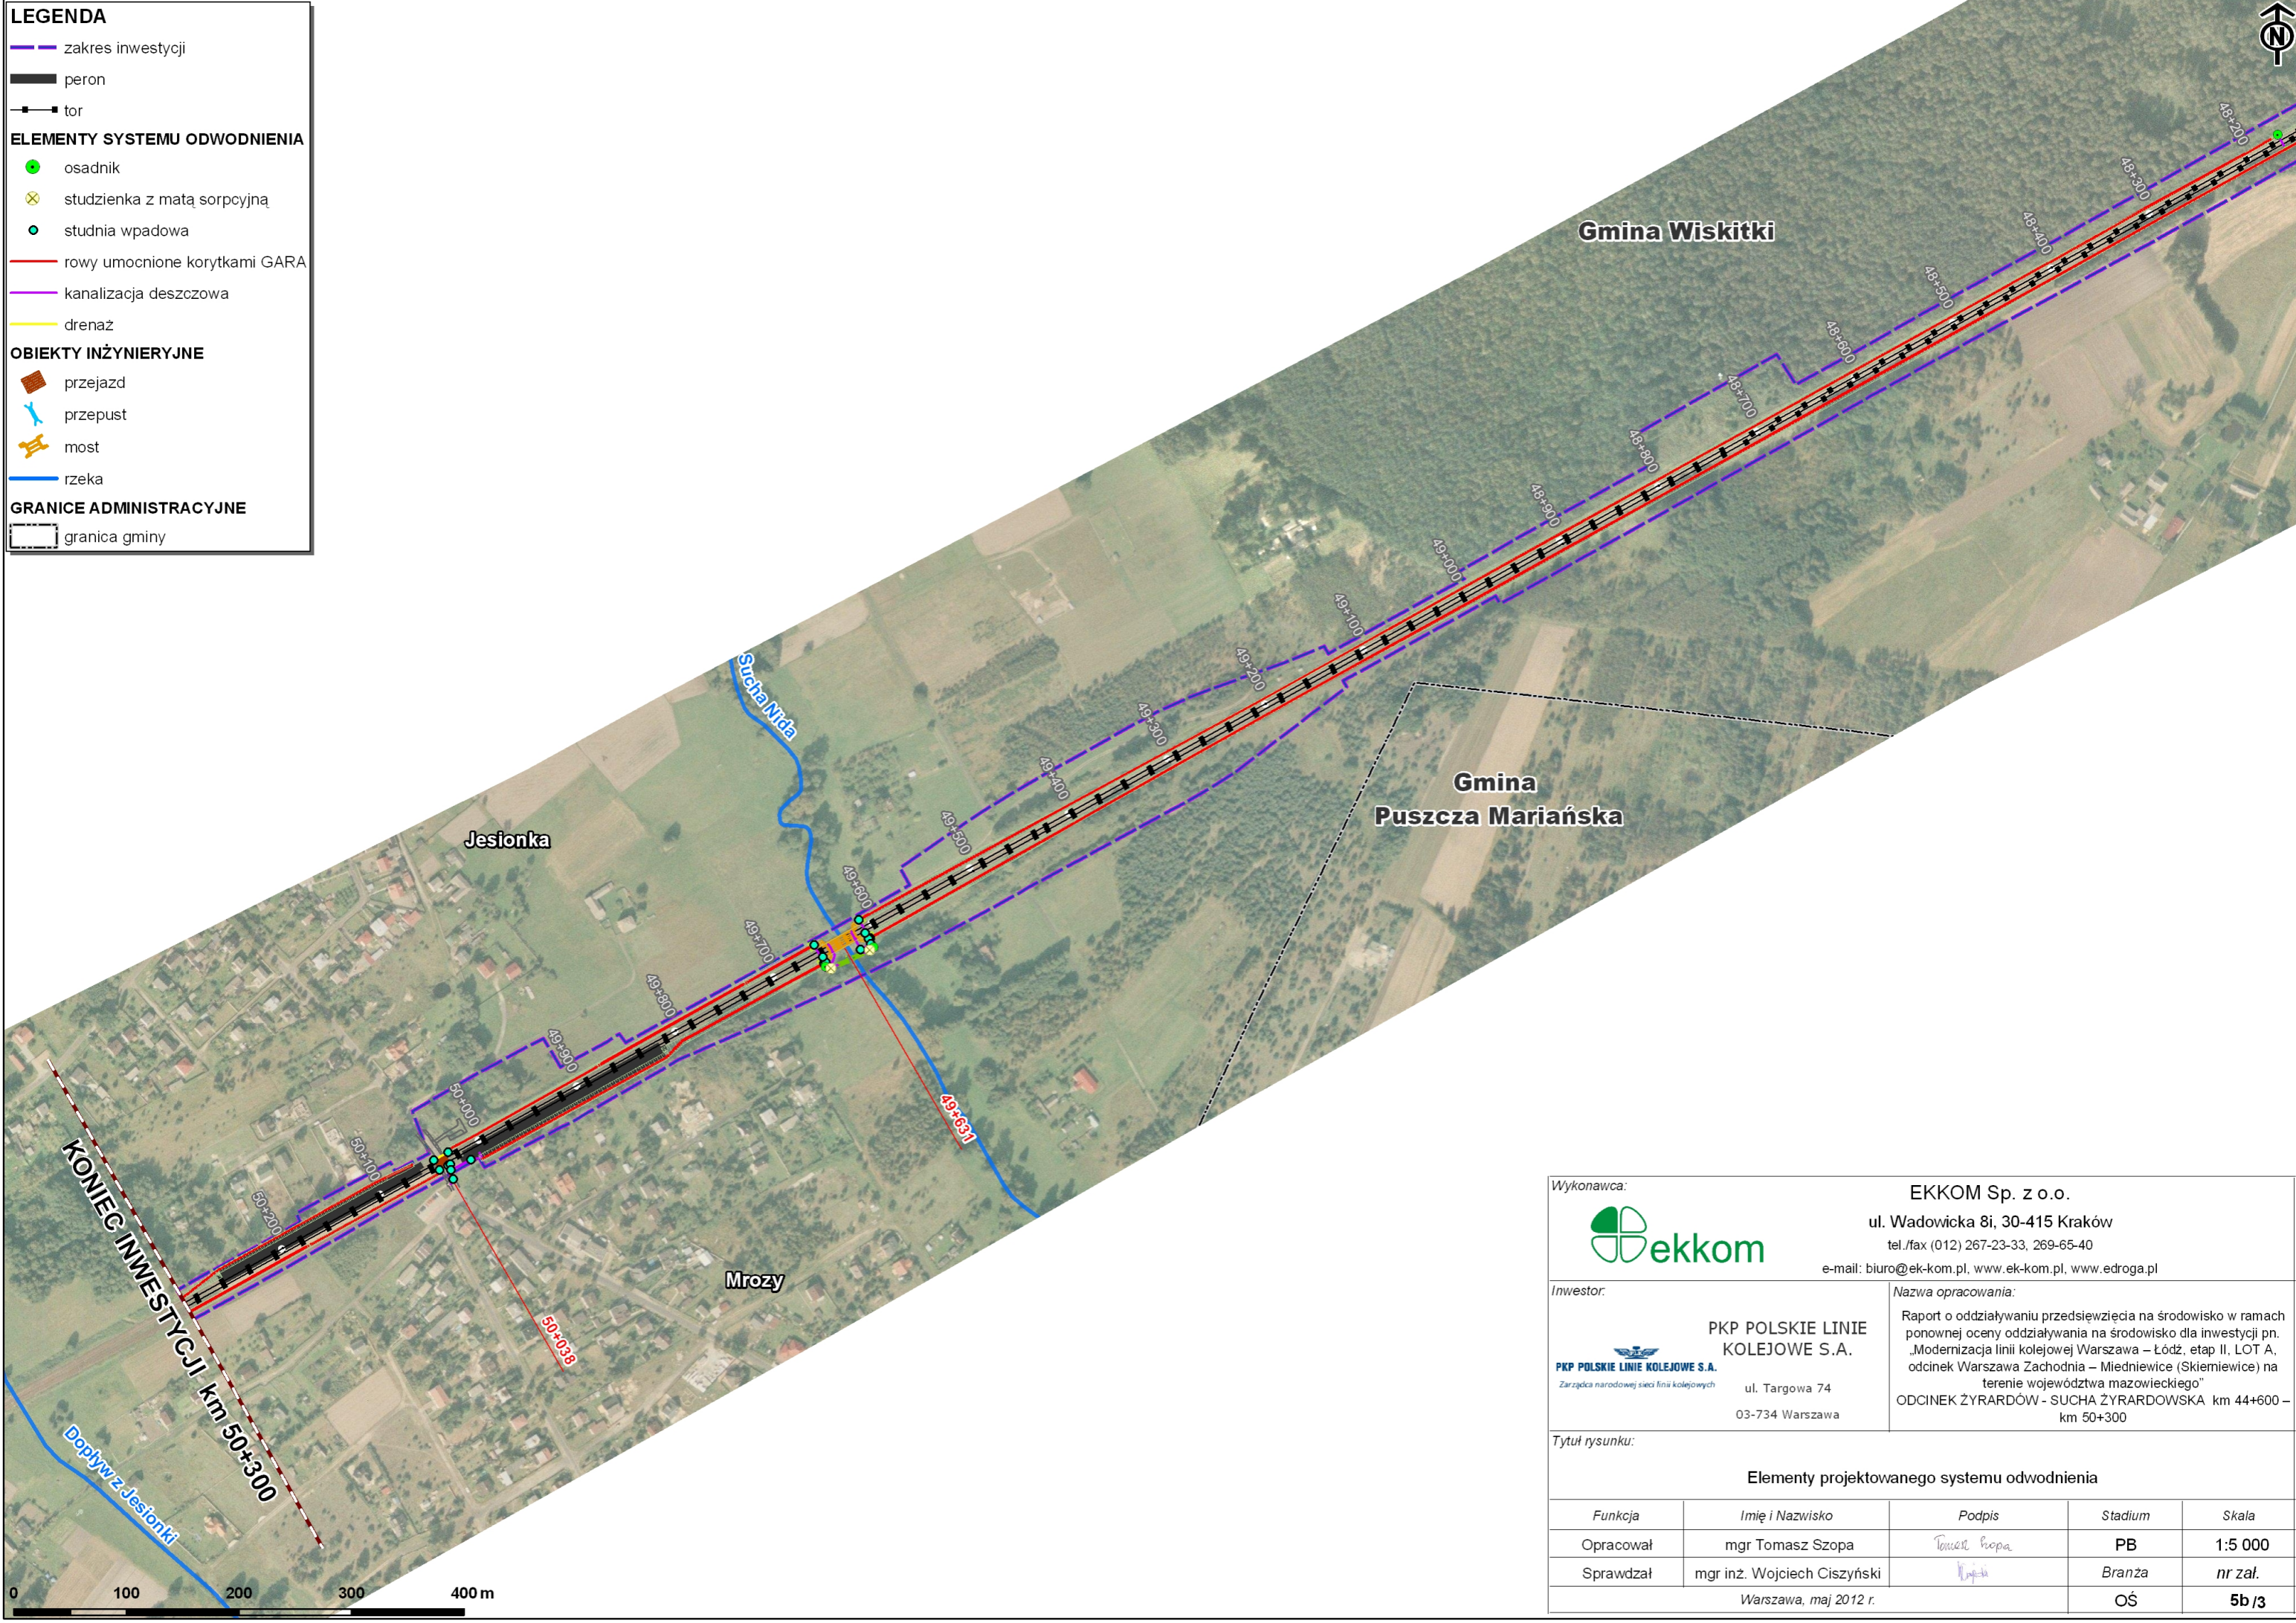

Wykonawca: **EKKOM Sp. z o.o.**
 ul. Wadowicka 8i, 30-415 Kraków
 tel./fax (012) 267-23-33, 269-65-40
 e-mail: biuro@ek-kom.pl, www.ek-kom.pl, www.edroga.pl

Investor: **PKP POLSKIE LINIE KOLEJOWE S.A.**
 Zarządca narodowej sieci linii kolejowych
 ul. Targowa 74
 03-734 Warszawa

Nazwa opracowania:
 Raport o oddziaływaniu przedsięwzięcia na środowisko w ramach ponownej oceny oddziaływania na środowisko dla inwestycji pn. „Modernizacja linii kolejowej Warszawa – Łódź, etap II, LOT A, odcinek Warszawa Zachodnia – Miedniewice (Skierniewice) na terenie województwa mazowieckiego”
 ODCINEK ŻYRARDÓW - SUCHA ŻYRARDOWSKA km 44+600 – km 50+300

Tytuł rysunku:
Elementy projektowanego systemu odwodnienia

| Funkcja | Imię i Nazwisko | Podpis | Stadium | Skala |
|-----------------------|------------------------------|----------------------------|---------|---------|
| Opracował | mgr Tomasz Szopa | <i>Tomasz Szopa</i> | PB | 1:5 000 |
| Sprawdzał | mgr inż. Wojciech Ciszzyński | <i>Wojciech Ciszzyński</i> | Branża | nr zał. |
| Warszawa, maj 2012 r. | | | OŚ | 5b/3 |