

- ### LEGENDA
- stacje metra realizowane w odkrywcę
 - obrys tuneli metra - granica "0" strefy oddziaływań
 - granica "I" strefy oddziaływań
 - granica "II" strefy oddziaływań
 - granica strefy wpływów dynamicznych
 - obiekty zabytkowe z numerem rejestru
 - obiekty zabytkowe bez numeru rejestru
 - obiekty użyteczności publicznej
 - obiekty do wyburzenia
 - obiekty zagrożone na granicy wykopy
 - obiekty szczególnej obserwacji
 - obiekty inżynierskie
 - obiekty w realizacji

Łączy ark. nr 1
Łączy ark. nr 2

SCHEMAT 1 LINII METRA W WARSZAWIE

ODCINEK Wschodni-Północny
WARIANT INWESTORA I ALTERNATYWNY

ODCINEK Zachodni
WARIANT INWESTORA

ODCINEK Centralny
W BUDOWIE

RAPORT O ODDZIAŁYWANIU NA ŚRODOWISKO II LINII METRA W WARSZAWIE w tym odcinka zachodniego oraz wschodnio-północnego

INWESTOR / INWESTOR ZARZĘDZĄCY:

MIĘDZYGOSPODARSTWA WARSZAWA, reprezentowane przez:
ZARZĄD TRANSPORTU MIEJSKIEGO
w imieniu i na rzecz którego działa:
METRO WARSZAWSKIE SP. Z O.O.
UL. WILCZY DÓŁ 6
02-788 WARSZAWA

AUTOR:

metropol
Biurowiec Projektowy i Inżynierski
ul. Szkiełka 109, 02-142 Warszawa,
tel. 508 47 75, tel. 508 07 05
e-mail: metropol@metropolprojekt.pl


NACZELNY INŻYNIER:
mgr inż. Grzegorz Miros

KOORDYNATOR OPRACOWANIA:
mgr inż. Franciszek Ryszard Miałurek

TYTUŁ RYSUNKU:

TRASA METRA NA PLANIE SYTUACYJNYM
- ODCINEK CENTRALNY W BUDOWIE - ARKUSZ 1
- ZABUDOWA W STREFACH ODDZIAŁYWAŃ

PROJEKTOWAŁ: mgr inż. Franciszek Miałurek mgr inż. Urszula Gewełicz	PODPIS:	NUMER RYSUNKU: MT-L21-10-470A/15
OPRACOWAŁ: inż. Emil Róg inż. Piotr Makowski	PODPIS:	DATA: marzec 2012
		SKALA: 1:1000

 

Łączy ark. nr 1
Łączy ark. nr 2

Łączy ark. nr 2
Łączy ark. nr 3

- LEGENDA**
- stacje metra realizowane w odkrywcę
 - obrys tuneli metra - granica "0" strefy oddziaływań
 - granica "I" strefy oddziaływań
 - granica "II" strefy oddziaływań
 - granica strefy wpływów dynamicznych
 - obiekty zabytkowe z numerem rejestru
 - obiekty zabytkowe bez numeru rejestru
 - obiekty użyteczności publicznej
 - obiekty do wyburzenia
 - obiekty zagrożone na granicy wykopu
 - obiekty szczególnej obserwacji
 - obiekty inżynierskie
 - obiekty w realizacji

SCHEMAT I LINII METRA W WARSZAWIE

ODCINEK Wschodni-Północny
WARIANT INWESTORA I ALTERNATYWNY

ODCINEK Zachodni
WARIANT INWESTORA

ODCINEK Centralny
W BUDOWIE

**RAPORT O ODDZIAŁYWANIU NA ŚRODOWISKO
II LINII METRA W WARSZAWIE
w tym odcinka zachodniego oraz wschodnio-północnego**

INWESTOR / INWESTOR ZASTĘPCY:
MIASTO STOŁECZNE WARSZAWA reprezentowane przez:
ZARZĄD TRANSPORTU MIEJSKIEGO
w imieniu i na rzecz którego działa:
METRO WARSZAWSKIE SP. Z O.O.
UL. WILCZY DÓŁ 5
02-786 WARSZAWA

AUTOR:
BUREAU PROJEKTOWE "METROPROJEKT" Sp. z o.o.
ul. Sokoła 16B, 02-142 Warszawa
tel. 22 47 72 12, fax 22 47 72 10
e-mail: metroprojekt@metroprojekt.pl

NACZELNY INŻYNIER:
mgr inż. Grzegorz Miros

KOORDYNATOR OPRACOWANIA:
mgr inż. Franciszek Ryszard Misurek

TYTUŁ RYSUNKU:
TRASA METRA NA PLANIE SYTUACYJNYM
- ODCINEK CENTRALNY W BUDOWIE - ARKUSZ 2
- ZABUDOWA W STREFACH ODDZIAŁYWAŃ

PROJEKTOWAŁ:
mgr inż. Franciszek Misurek
mgr inż. Urszula Gawęziak


OPRACOWAŁ:
inż. Emil Róg
inż. Piotr Makowski

PODPIS:

NUMER RYSUNKU:
MT-L21-10-470A/16

DATA:
marzec 2012

SKALA:
1:1000

 

- LEGENDA**
- stacje metra realizowane w odkrywcę
 - obrys tuneli metra - granica "0" strefy oddziaływań
 - granica "I" strefy oddziaływań
 - granica "II" strefy oddziaływań
 - granica strefy wpływów dynamicznych
 - obiekty zabytkowe z numerem rejestru
 - obiekty zabytkowe bez numeru rejestru
 - obiekty użyteczności publicznej
 - obiekty do wyburzenia
 - obiekty zagrożone na granicy wykopu
 - obiekty szczególnej obserwacji
 - obiekty inżynierskie
 - obiekty w realizacji

SCHEMAT I LINII METRA W WARSZAWIE:

ODCINEK WŚCHODNI-PÓŁNOČNY
WARIANT INWESTORA I ALTERNATYWNY

ODCINEK ZACHODNI
WARIANT INWESTORA

ODCINEK CENTRALNY
W BUDOWIE

WARIANT ALTERNATYWNY

PROJEKT:
**RAPORT O ODDZIAŁYWANIU NA ŚRODOWISKO
II LINII METRA W WARSZAWIE
w tym odcinka zachodniego oraz wschodnio-północnego**

INWESTOR / INWESTOR ZASTĘPCZY:
MIASTO STOŁECZNE WARSZAWA reprezentowane przez:
ZARZĄD TRANSPORTU MIĘSKIEGO
w imieniu i na rzecz własnego działu:
METRO WARSZAWSKIE SP. Z O.O.
UL. WILCZY DÓŁ 5
02-796 WARSZAWA

AUTOR:
BIURO PROJEKTOWO-ROZWIĄZOWE
METROPROJEKT
ul. Słoneczna 18B, 02-142 Warszawa,
tel. 628 47 75, fax. 628 87 95
e-mail: metroprojekt@interia.pl

NACZELNY INŻYNIER:
mgr inż. Grzegorz Miros

KOORDYNATOR OPRACOWANIA:
mgr inż. Franciszek Ryszard Misurek

TYTUŁ RYSUNKU:
TRASA METRA NA PLANIE SYTUACYJNYM
- ODCINEK CENTRALNY W BUDOWIE - ARKUSZ 3
- ZABUDOWA W STREFACH ODDZIAŁYWAŃ

PROJEKTOWAŁ:
mgr inż. Franciszek Misurek
mgr inż. Urszula Gawewicz

OPRACOWAŁ:
inż. Emil Róg
inż. Piotr Makowski


PODPIS:

PODPIS:

DATA:
marzec 2012

SKALA:
1:1000

MT-L21-10-470A/17

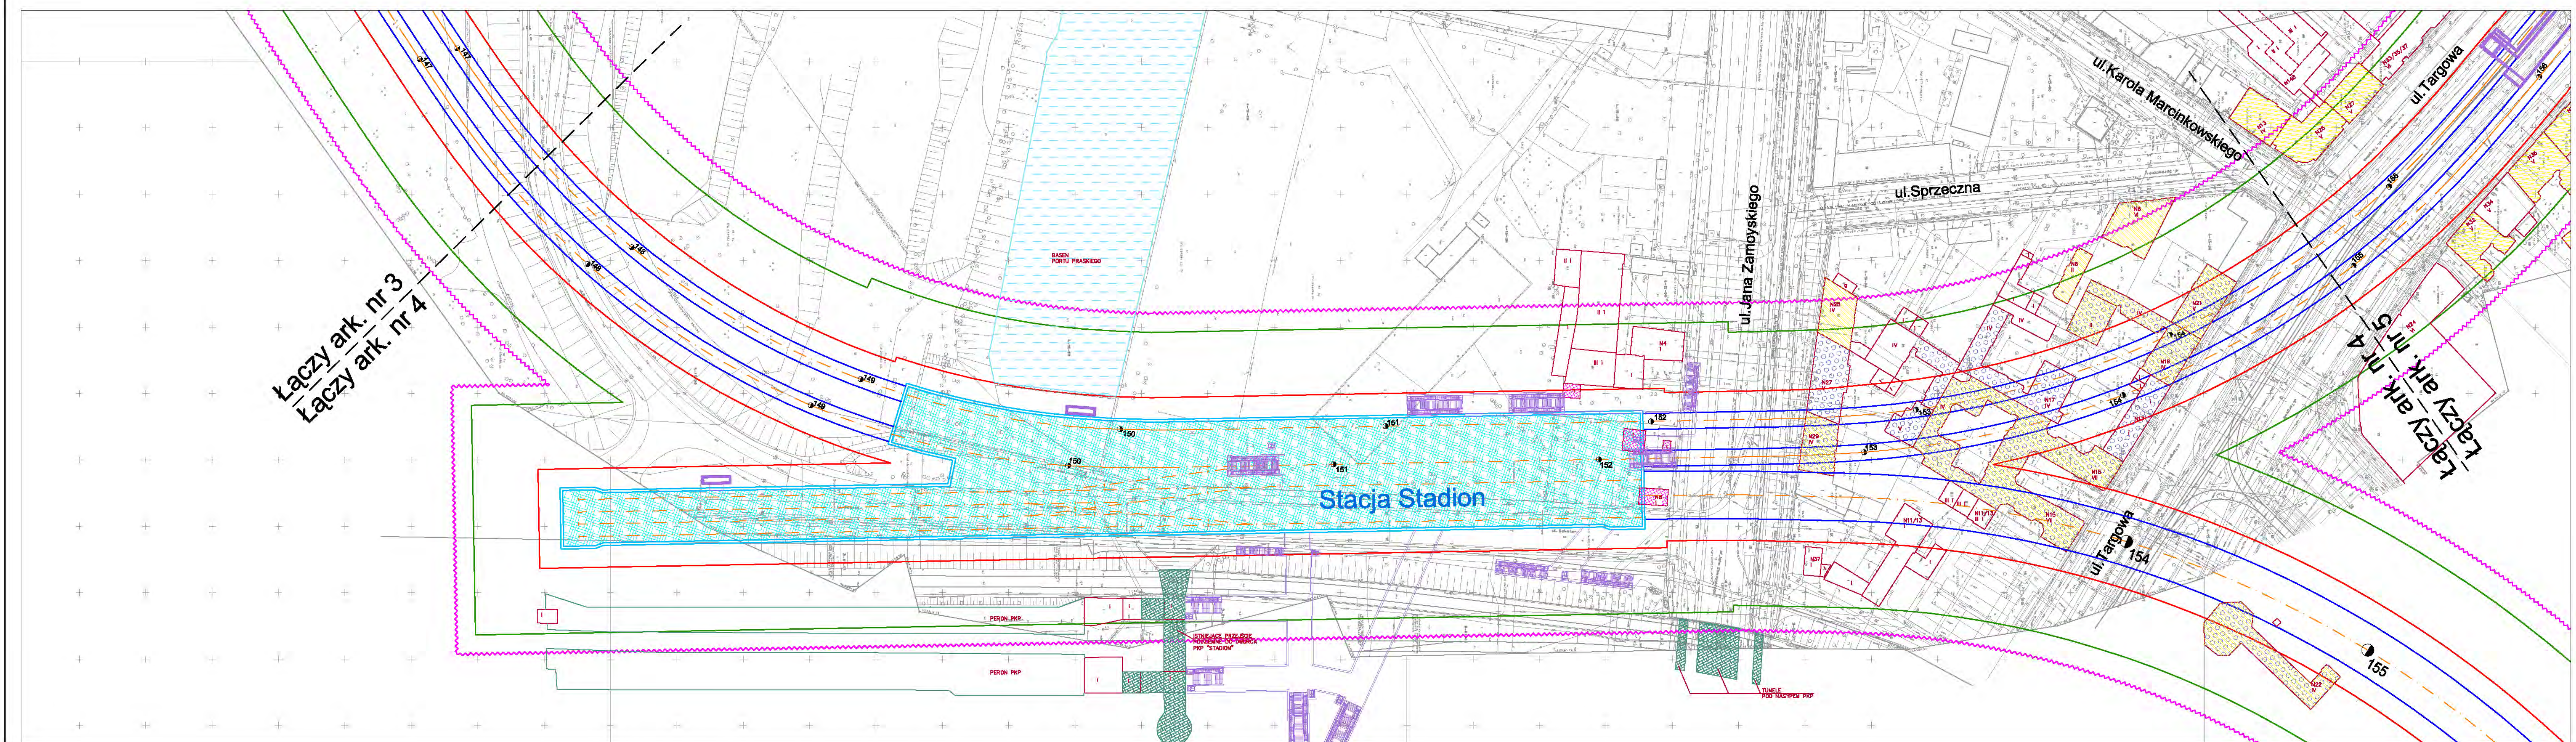

LEGENDA

- stacje metra realizowane w odkrywcę
- obrys tuneli metra - granica "0" strefy oddziaływań
- granica "I" strefy oddziaływań
- granica "II" strefy oddziaływań
- granica strefy wpływów dynamicznych
- obiekty zabytkowe z numerem rejestru
- obiekty zabytkowe bez numeru rejestru
- obiekty użyteczności publicznej
- obiekty do wyburzenia
- obiekty zagrożone na granicy wykopu
- obiekty szczególnej obserwacji
- obiekty inżynierskie
- obiekty w realizacji

SCHEMAT LINII METRA W WARSZAWIE:

ODCINEK WSCHDNI-PÓŁNOCNY
WARIANT INWESTORA I ALTERNATYWNY

ODCINEK ZACHODNI
WARIANT INWESTORA

ODCINEK CENTRALNY
W BUDOWIE

WARIANT ALTERNATYWNY

PROJEKT:
**RAPORT O ODDZIAŁYWANIU NA ŚRODOWISKO
II LINII METRA W WARSZAWIE**
w tym odcinka zachodniego oraz wschodnio-północnego

INWESTOR / INWESTOR ZASTĘPCZY:

MIASTO STOŁECZNE WARSZAWA reprezentowane przez:
ZARZĄD TRANSPORTU MIEJSKIEGO
w imieniu i na rzecz którego działa:
METRO WARSZAWSKIE SP. Z O.O.
UL. WILCZY DÓŁ 3
02-796 WARSZAWA

AUTOR:

BIURO PROJEKTÓW Rok założenia 1951

NACZELNY INŻYNIER:
mgr inż. Grzegorz Miros

TYTUŁ RYSUNKU:

TRASA METRA NA PLANIE SYTUACYJNYM
- ODCINEK CENTRALNY W BUDOWIE - ARKUSZ 4
- ZABUDOWA W STREFACH ODDZIAŁYWAŃ


PROJEKTOWAŁ:
mgr inż. Franciszek Misiurek
mgr inż. Urszula Gawlewicz

OPRACOWAŁ:
inż. Emil Róg
inż. Piotr Makowski

NUMER RYSUNKU:
MT-L21-10-470A/18

DATA:
marzec 2012

SKALA:
1 : 1000

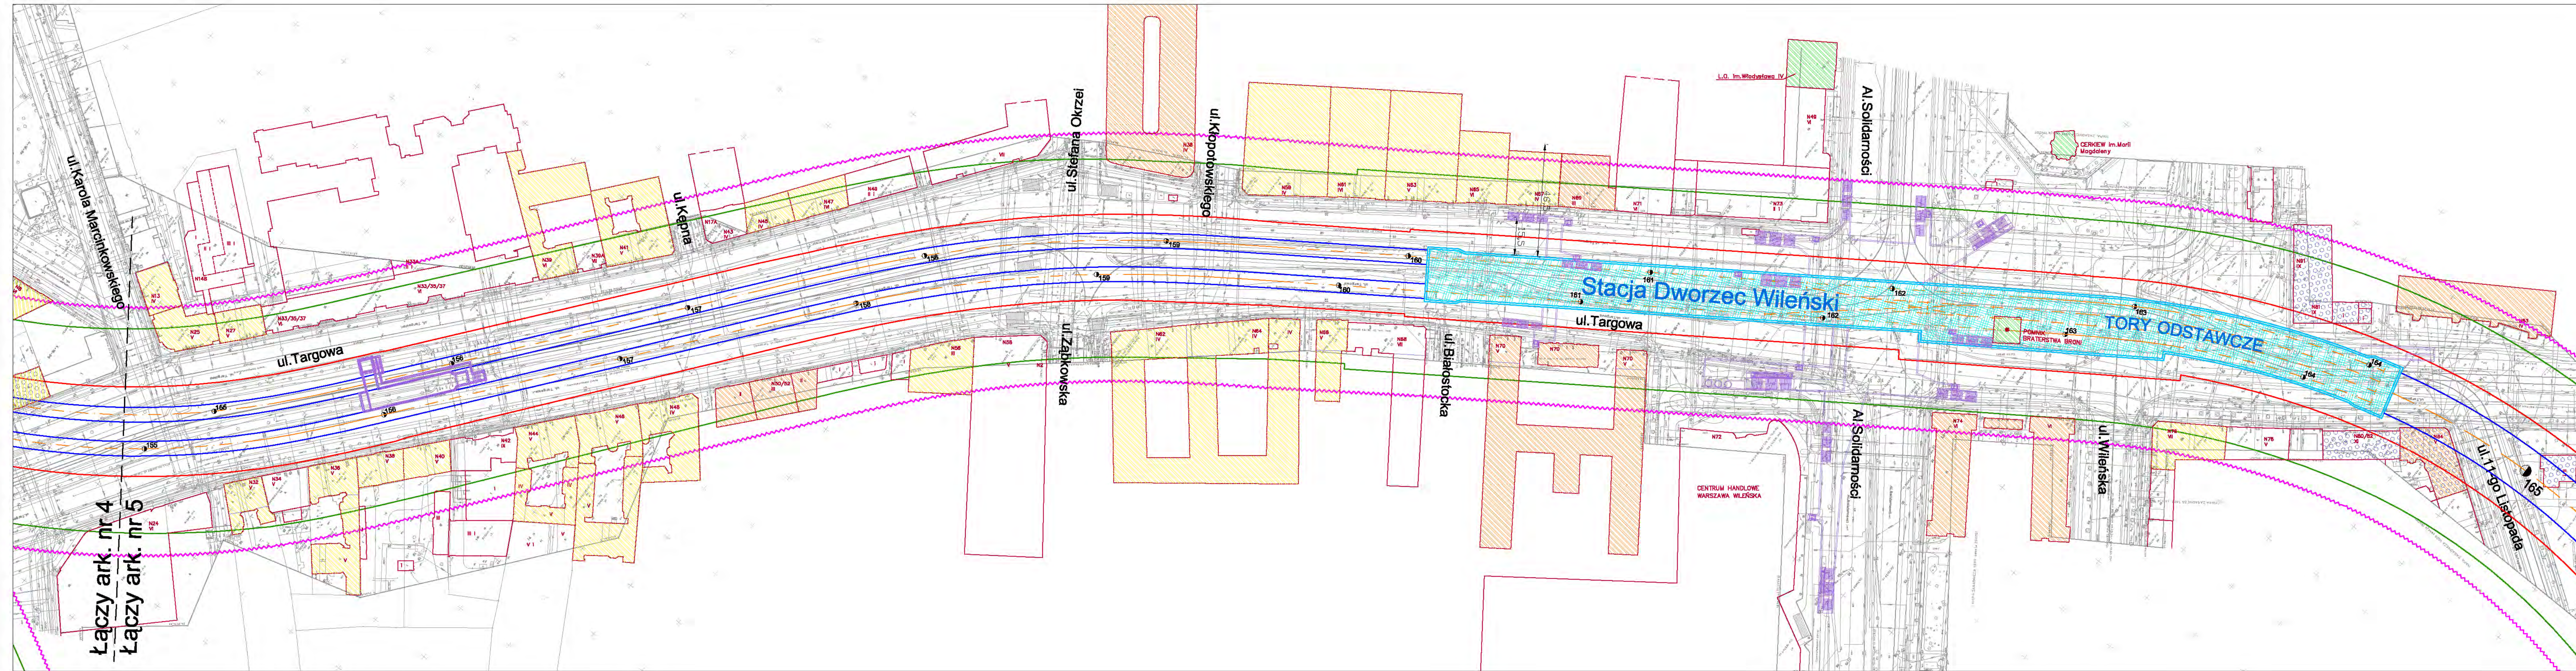

LEGENDA

- stacje metra realizowane w odkrywcę
- obrys tuneli metra - granica "0" strefy oddziaływań
- granica "I" strefy oddziaływań
- granica "II" strefy oddziaływań
- granica strefy wpływów dynamicznych
- obiekty zabytkowe z numerem rejestru
- obiekty zabytkowe bez numeru rejestru
- obiekty użyteczności publicznej
- obiekty do wyburzenia
- obiekty zagrożone na granicy wykopu
- obiekty szczególnej obserwacji
- obiekty inżynierskie
- obiekty w realizacji

SCHEMAT I LINII METRA W WARSZAWIE:

ODCINEK WŚCHODNI-PÓŁNOCNY
WARIANT INWESTORA I ALTERNATYWNY

ODCINEK ZACHODNI
WARIANT INWESTORA

ODCINEK CENTRALNY
W BUDOWIE

PROJEKT:
**RAPORT O ODDZIAŁYWANIU NA ŚRODOWISKO
II LINII METRA W WARSZAWIE
w tym odcinka zachodniego oraz wschodnio-północnego**

INWESTOR / INWESTOR ZASTĘPCZY:
MIASTO STOŁECZNE WARSZAWA reprezentowane przez:
ZARZĄD TRANSPORTU MIEJSKIEGO
w imieniu i na rzecz oddanego dobiele:
METRO WARSZAWSKIE SP. Z O.O.
UL. WILCZY DÓŁ 5
02-798 WARSZAWA

AUTOR:
BURO PROJEKTÓW Rok założenia 1951
ul. Sołłhka 199, 02-142 Warszawa,
tel. 628 47 75; fax. 628 97 05
e-mail: metroprojekt@metroprojekt.pl

NACZELNY INŻYNIER:
mgr inż. Grzegorz Miros

KOORDYNATOR OPRACOWANIA:
mgr inż. Franciszek Ryszard Misiurek

TYTUŁ RYSUNKU:
**TRASA METRA NA PLANIE SYTUACYJNYM
- ODCINEK CENTRALNY W BUDOWIE - ARKUSZ 5
- ZABUDOWA W STREFACH ODDZIAŁYWAŃ**

PROJEKTOWAŁ:
mgr inż. Franciszek Misiurek
mgr inż. Urszula Gawlicz

PODPIS:

NUMER RYSUNKU:
MT-L21-10-470A/19

OPRACOWAŁ:
inż. Emil Róg
inż. Piotr Makowski

PODPIS:

DATA:
marzec 2012

SKALA:
1 : 1000