



 

**LEGENDA**

- stacja metra
- tunel metra
- obiekty zabytkowe
- obiekty użyteczności publicznej
- obiekty w realizacji
- granica "I" strefy oddziaływań
- granica "II" strefy oddziaływań
- granica strefy wpływów dynamicznych

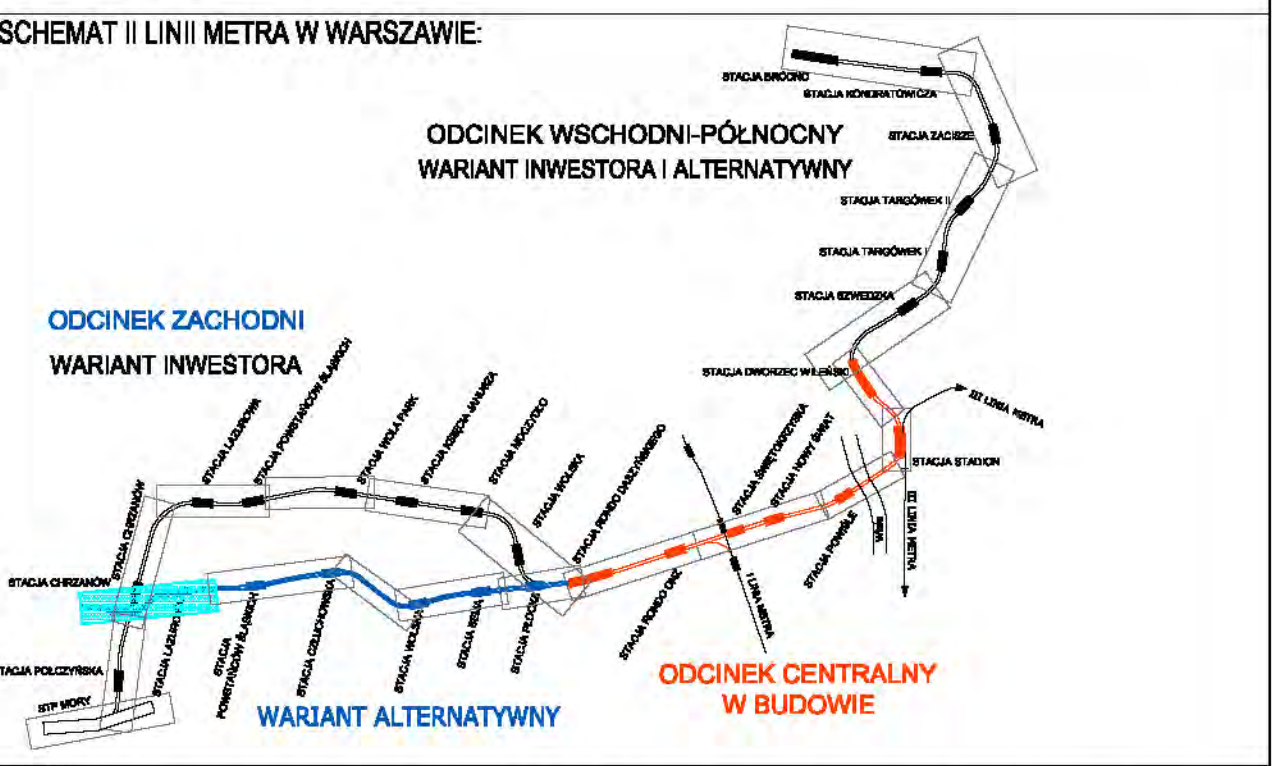

**RAPORT O ODDZIAŁYWANIU NA ŚRODOWISKO  
II LINII METRA W WARSZAWIE  
w tym odcinka zachodniego oraz wschodnio-północnego**

INWESTOR / INWESTOR ZASTĘPCZY:

MIASTO STOŁECZNE WARSZAWA  
ZARZĄD TRANSPORTU MIĘDZIOGODZINNEGO  
ul. WILCZY DOL 5  
02-786 WARSZAWA

AUTOR:

PROJEKTOWAŁ:  
mgr inż. Urszula Gawłewicz  
mgr inż. Franciszek Misłurek  
OPROJEKTOWAŁ:  
inż. Piotr Makowski  
tech. Andrzej Smenda

NACZELNY INŻYNIER:  
mgr inż. Grzegorz Miros

KOORDYNATOR OPRACOWANIA:  
mgr inż. Franciszek Ryszard Misłurek

Tytuł rysunku:  
TRASA METRA NA PLANIE SYTUACYJNYM  
ODCINEK ZACHODNI ARKUSZ 1a WARIANT ALTERNATYWNY  
ZABUDOWA W STREFACH ODDZIAŁYWAŃ

PROJEKTOWAŁ:  
mgr inż. Urszula Gawłewicz  
mgr inż. Franciszek Misłurek  
OPROJEKTOWAŁ:  
inż. Piotr Makowski  
tech. Andrzej Smenda

NUMER RYSUNKU:  
MT-L21-10-470A / 10


DATA:  
marzec 2012

SKALA:  
1 : 1000







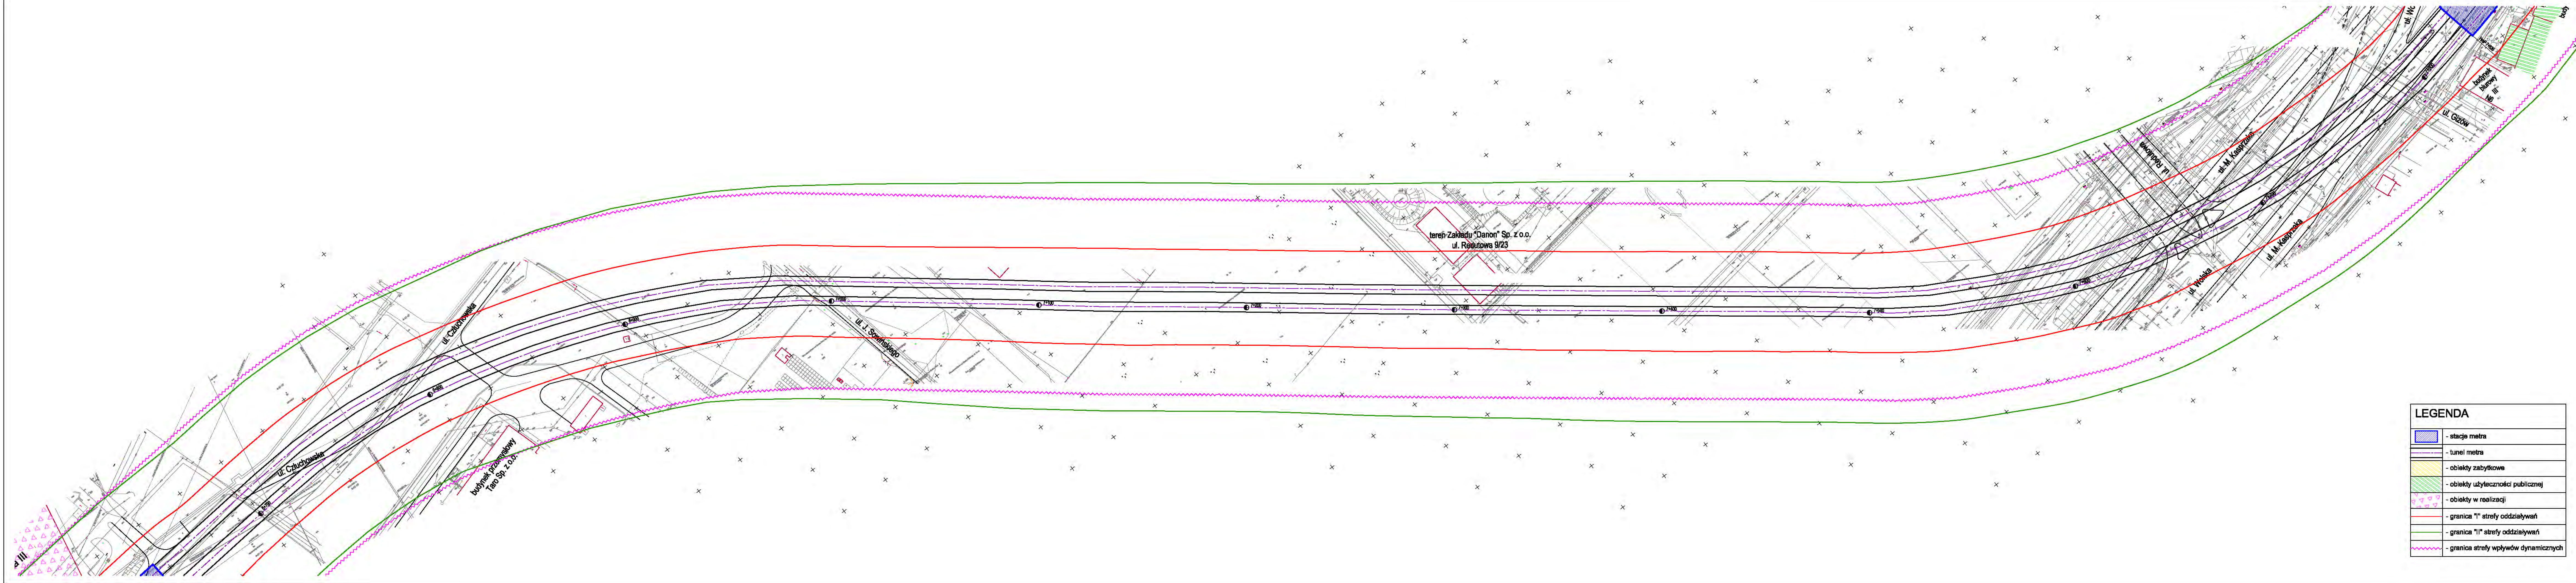

**SCHEMAT II LINII METRA W WARSZAWIE:**

**ODCINEK WSCHDNI-PÓŁNOCNY**  
WARIANT INWESTORA I ALTERNATYWNY

**ODCINEK ZACHODNI**  
WARIANT INWESTORA

**ODCINEK CENTRALNY**  
W BUDOWIE

**WARIANT ALTERNATYWNY**

**PROJEKT:**  
**RAPORT O ODDZIAŁYWANIU NA ŚRODOWISKO**  
**II LINII METRA W WARSZAWIE**  
w tym odcinka zachodniego oraz wschodnio-północnego

**INWESTOR / INWESTOR ZASTĘPCZY:**  
**MIASTO STOŁECZNE WARSZAWA** reprezentowane przez:  
**ZARZĄD TRANSPORTU MIĘDZYSTANOWEGO**  
w imieniu i na rzecz którego działa:  
**METRO WARSZAWSKIE SP. Z O.O.**  
UL. WILCZY DÓŁ 5  
02-796 WARSZAWA

**AUTOR:**  
**INŻYNIERSTWO**  
BUDOWA PROJEKTOWA - BUD. JAROSŁAWA 1001  
ul. Sołtysa 189, 02-142 Warszawa,  
tel. 628 47 75, fax 628 97 05  
e-mail: makowski@metroprojekt.pl

**NACZELNY INŻYNIER:**  
mgr inż. Grzegorz Mios

**KOORDYNATOR OPRACOWANIA:**  
mgr inż. Franciszek Ryszard Misiurek

**TYTUŁ RYSUNKU:**  
**TRASA METRA NA PLANIE SYTUACYJNYM**  
**ODCINEK ZACHODNI ARKUSZ 3a** WARIANT ALTERNATYWNY  
**ZABUDOWA W STREFACH ODDZIAŁYWAŃ**

**PROJEKTOWAŁ:**  
mgr inż. Urszula Gawłewicz  
mgr inż. Franciszek Misiurek

**OPRACOWAŁ:**  
inż. Piotr Makowski  
tech. Andrzej Smenda


**PODPIS:**

**NUMER RYSUNKU:**  
**MT-L21-10-470A / 12**

**DATA:**  
marzec 2012

**SKALA:**  
1 : 1000



 

| LEGENDA |                                       |
|---------|---------------------------------------|
|         | - stacje metra                        |
|         | - tunel metra                         |
|         | - obiekty zabytkowe                   |
|         | - obiekty użyteczności publicznej     |
|         | - obiekty w realizacji                |
|         | - granica "I" strefy oddziaływań      |
|         | - granica "II" strefy oddziaływań     |
|         | - granica strefy wpływów dynamicznych |

SCHEMAT II LINII METRA W WARSZAWIE:

ODCINEK Wschodni-Północny  
WARIANT INWESTORA I ALTERNATYWNY

ODCINEK Zachodni  
WARIANT INWESTORA

ODCINEK Centralny  
W BUDOWIE

WARIANT ALTERNATYWNY

PROJEKT:

**RAPORT O ODDZIAŁYWANIU NA ŚRODOWISKO  
II LINII METRA W WARSZAWIE  
w tym odcinka zachodniego oraz wschodnio-północnego**

INWESTOR / INWESTOR ZASTĘPCZY:

MIASTO STOŁECZNE WARSZAWA, reprezentowane przez:  
ZARZĄD TRANSPORTU MIEJSKIEGO  
w imieniu i na rzecz którego działa:  
METRO WARSZAWSKIE SP. Z O.O.  
UL. WILCZY DÓŁ 5  
02-788 WARSZAWA

AUTOR:

NACZELNY INŻYNIER:  
mgr inż. Grzegorz Miśurek

KOORDYNATOR OPRACOWANIA:  
mgr inż. Franciszek Ryszard Miśurek

TYTUŁ RYSUNKU:

**TRASA METRA NA PLANIE SYTUACYJNYM  
ODCINEK ZACHODNI ARKUSZ 4a WARIANT ALTERNATYWNY  
ZABUDOWA W STREFACH ODDZIAŁYWAŃ**

PROJEKTOWAŁ:  
mgr inż. Urszula Gawlewicz  
mgr inż. Franciszek Miśurek

OPRACOWAŁ:  
inż. Piotr Makowski  
tech. Andrzej Smenda

PODPIS:

DATA:  
marzec 2012

SICAŁA:  
1 : 1000

NUMER RYSUNKU:

**MT-L21-10-470A / 13**



