


KONCEPCJA ARCHITEKTONICZNO - BUDOWLANA I ETAPU REALIZACJI ODCINKA WSCHODNIEGO - PÓŁNOCNEGO II LINII METRA W WARSZAWIE
ARCHITECTURAL - BUILDING CONCEPT DESIGN OF STAGE I OF THE EAST - NORTH SECTION OF METRO LINE II IN WARSAW

STACJA C16 "SZWEDZKA"
"SZWEDZKA" STATION C16

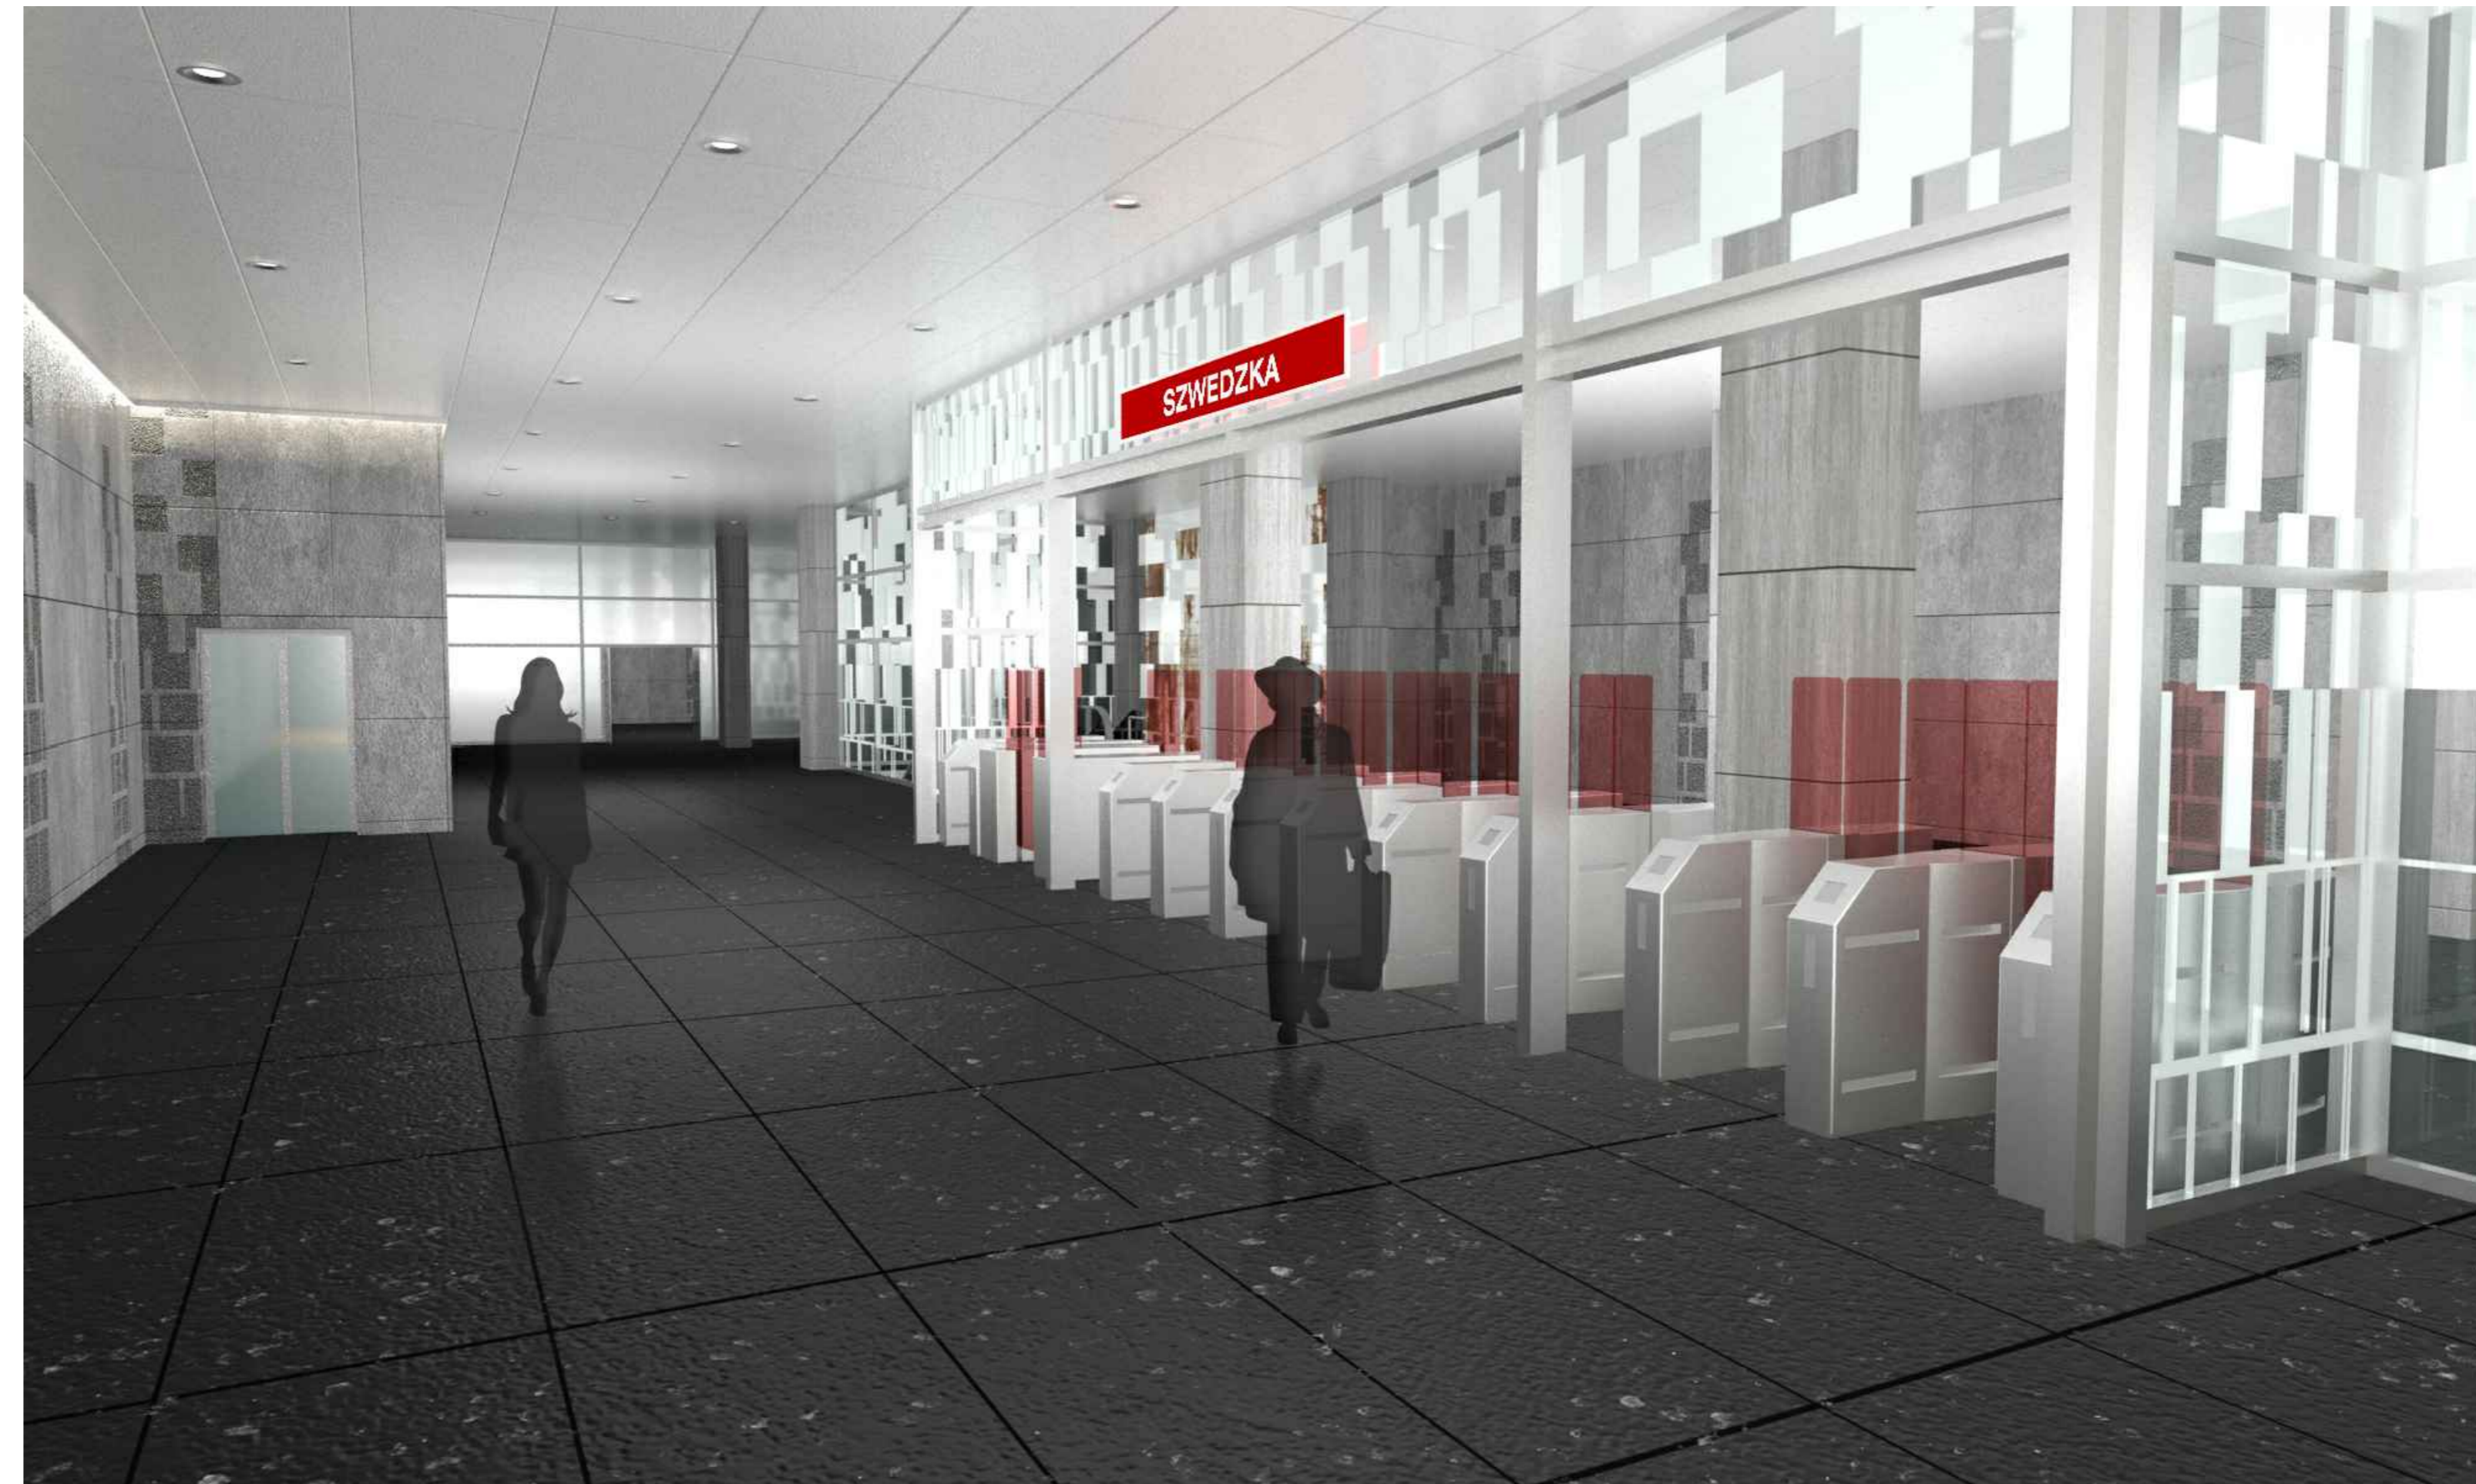

196798

Projekt / Design:
KONCEPCJA ARCHITEKTONICZNO-BUDOWLANA I ETAPU REALIZACJI
ODCINKA WSCHODNIEGO-PÓŁNOCNEGO II LINII METRA W WARSZAWIE
 BUILDING-ARCHITECTURAL CONCEPT FOR STAGE I OF
 THE EAST-NORTH PART OF METRO LINE II IN WARSAW

Obiekt/Object:
STACJA C16 "SZWEDZKA"
 C16 STATION "SZWEDZKA"

Branża/Discipline:
 ARCHITEKTURA
 ARCHITECTURE

Nazwa rys./Drawing title:
WIZUALIZACJE


Skala/Scale:

Visualizations

Nr rys./Draw No.
AR-007

KONCEPCJA ARCHITEKTONICZNO - BUDOWLANA I ETAPU REALIZACJI ODCINKA WSCHODNIEGO - PÓŁNOCNEGO II LINII METRA W WARSZAWIE ARCHITECTURAL - BUILDING CONCEPT DESIGN OF STAGE I OF THE EAST - NORTH SECTION OF METRO LINE II IN WARSAW

STACJA C16 "SZWEDZKA" "SZWEDZKA" STATION C16

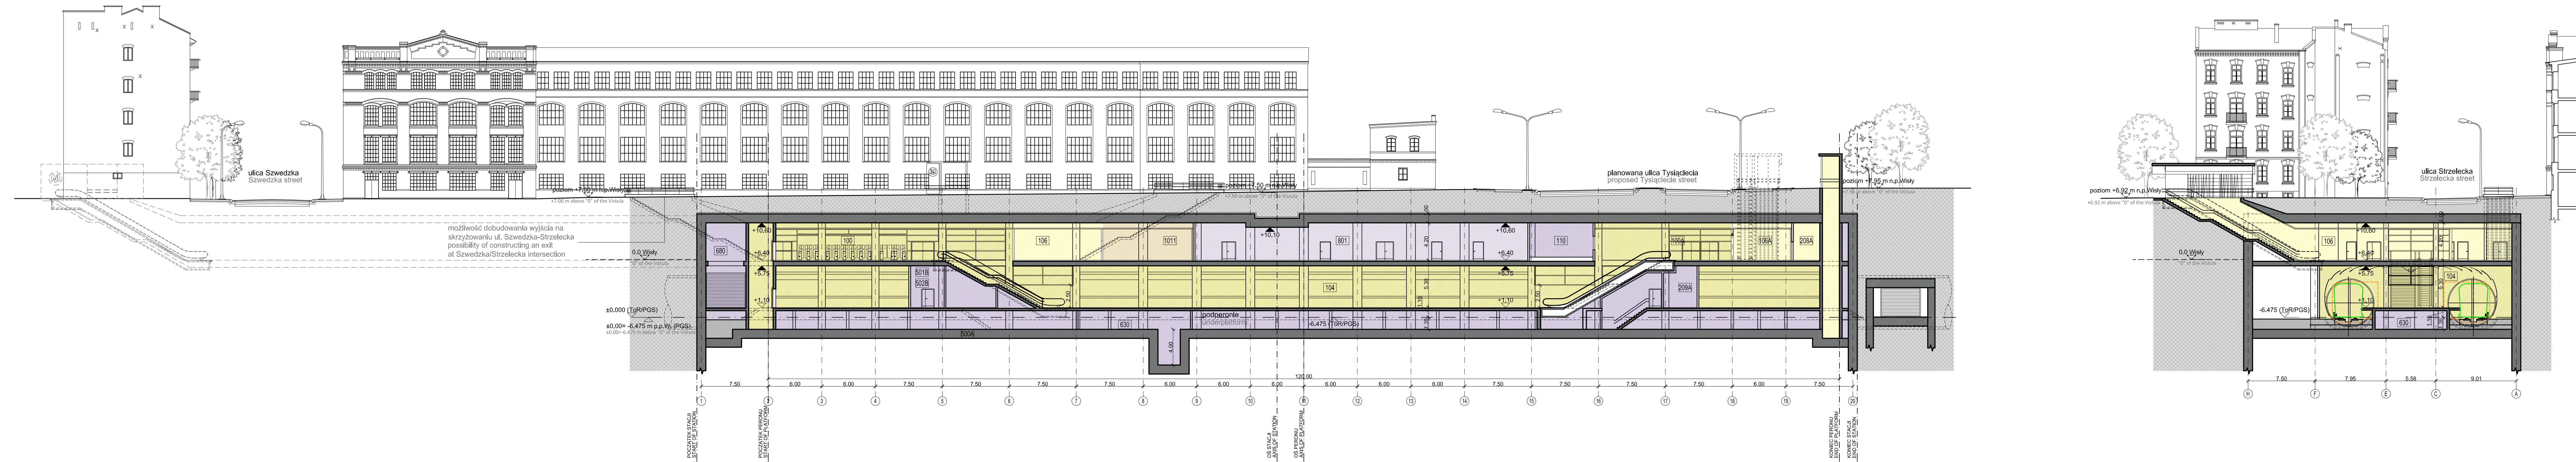

- OZNACZENIA**
- PRZESTRZEŃ PUBLICZNA/STREFA BILETOWA
- POWIERZCHNIA STREFY - 1350m²
PUBLIC AREA / TICKET ZONE - ZONE AREA - 1350M²
 - POMIESZCZENIA DO WYNAJĘCIA-KOMERCJA
(usługi handlowe, bankomaty itp.) / TOALETY
(usługi handlowe, bankomaty itp.) / TOILETY
PUBLICZNE - POWIERZCHNIA STREFY - 596m²
SPACE FOR RENT/COMMERCIAL SPACE
(commercial services, cash dispensers, etc.)
PUBLIC TOILETS - ZONE AREA - 596M²
 - STREFA TECHNICZNO-TECHNICZNA
- POWIERZCHNIA STREFY - 1315m²
TECHNOLOGY - TECHNICAL AREA - ZONE AREA - 1315M²

**PRZEKRÓJ 1-1 skala 1:250
SECTION 1-1 1:250 scale**

**PRZEKRÓJ A-A skala 1:250
SECTION A-A 1:250 scale**

196798

Projekt / Design: KONCEPCJA ARCHITEKTONICZNO-BUDOWLANA I ETAPU REALIZACJI ODCINKA WSCHODNIEGO-PÓŁNOCNEGO II LINII METRA W WARSZAWIE BUILDING-ARCHITECTURAL CONCEPT FOR STAGE I OF THE EAST-NORTH PART OF METRO LINE II IN WARSAW	
Obiekt/Objekt: STACJA C16 "SZWEDZKA" C16 STATION "SZWEDZKA"	Brand/Discipline: ARCHITEKTURA ARCHITECTURE
Nazwa rys./Drawing title: PRZEKROJE SECTIONS	Skala/Scale: 1:250 Nr rys./Draw No. AR-004