


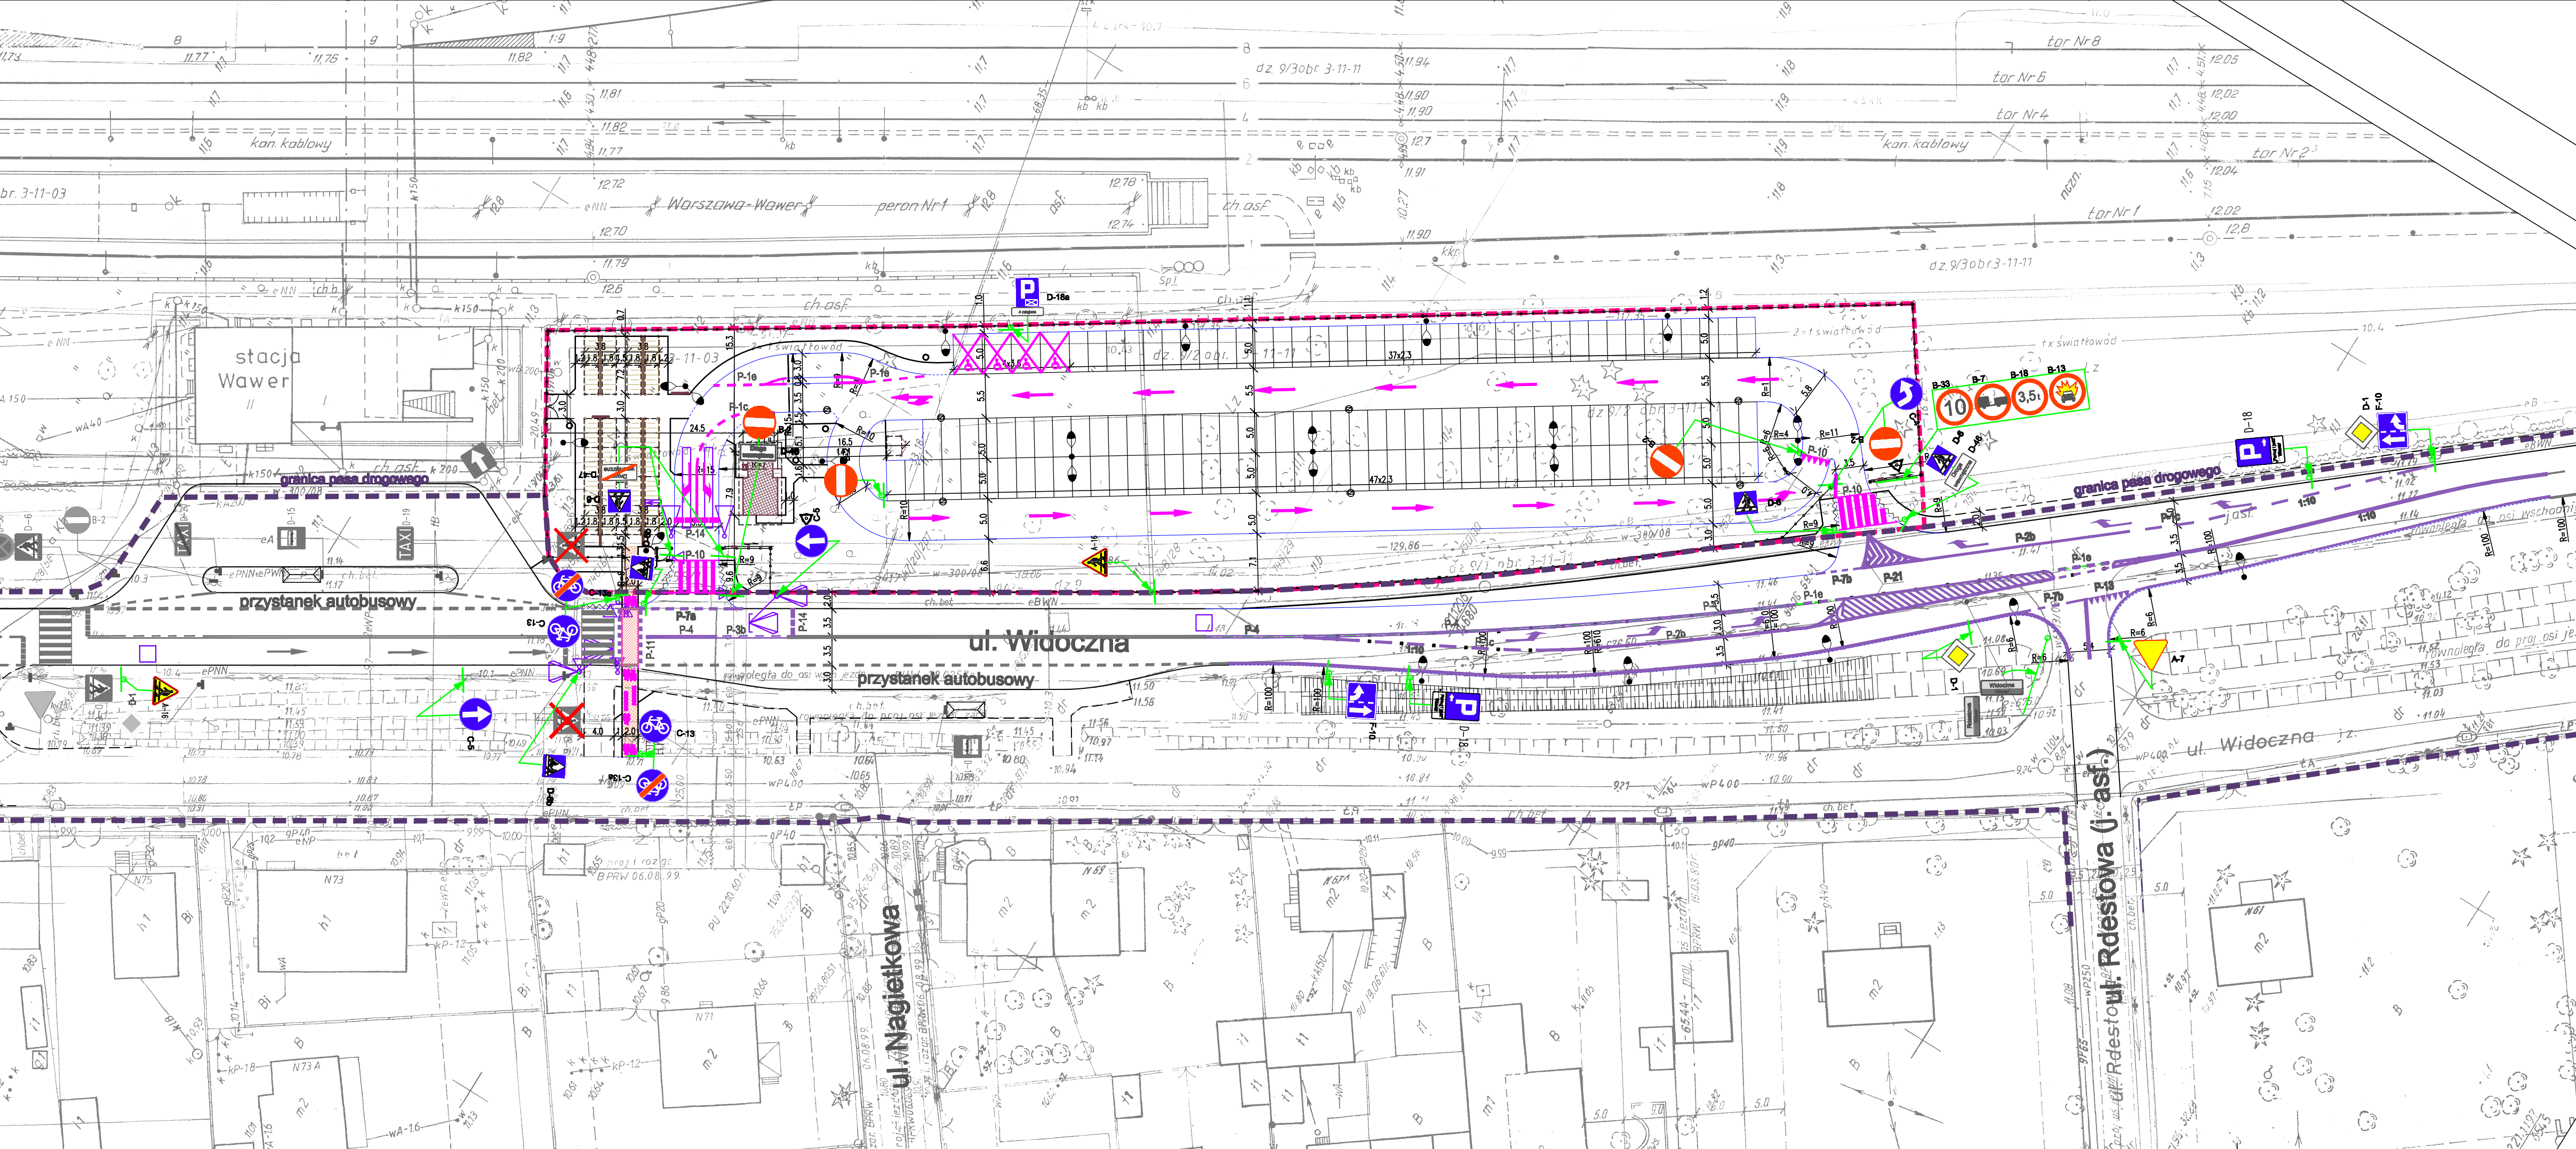

Legenda:

- D-1 - znak istniejący adaptowany
- D-1 - znak istniejący do likwidacji
- D-1 - znak istniejący do przestawienia
- D-6 - znak projektowany
- - malowanie poziome istniejące do adaptacji
- - malowanie cienkowarstwowe
- - oznakowanie poziome w technologii trwałej
- - punktowe elementy odblaskowe
- ▲ - sygnalizatory
- - granica pasa drogowego
- - granica parkingu

64,4 m2
164,2 m2

Objekt

Budowa parkingu strategicznego "Parkuj i Jedź" (Park & Ride) Wawer - SKM

Inwestor

ZARZĄD TRANSPORTU MIEJSKIEGO
ul. Senatorska 37, 00-099 Warszawa

Biuo Projektowe

AZET Sp. z o.o.
00-464 Warszawa ul. Szwoleżerów 2A
tel./fax. (48 22) 672 88 45

PROJEKTANT	Podpis
mgr inż. KRZYSZTOF OPASIŃSKI upr. bud. nr MAZ/0351/P00D/07	

SPRAWDZAJĄCY	Podpis
inż. ANDRZEJ OKŁOT upr. bud. nr 196/66	

Faza projektu

PROJEKT WYKONAWCZY

Branża

DROGI

Tytuł rysunku

Stała organizacja ruchu

Numer rysunku

PJW - PW - D - 01 ..

PROJEKT	FAZA	BRANŻA	NR RYS	REW
Skala	Data	Rysował		Str
1:500	01.2010	T.S.		