


OKOPOWA al. SOLIDARNOŚCI
SKALA 1:500

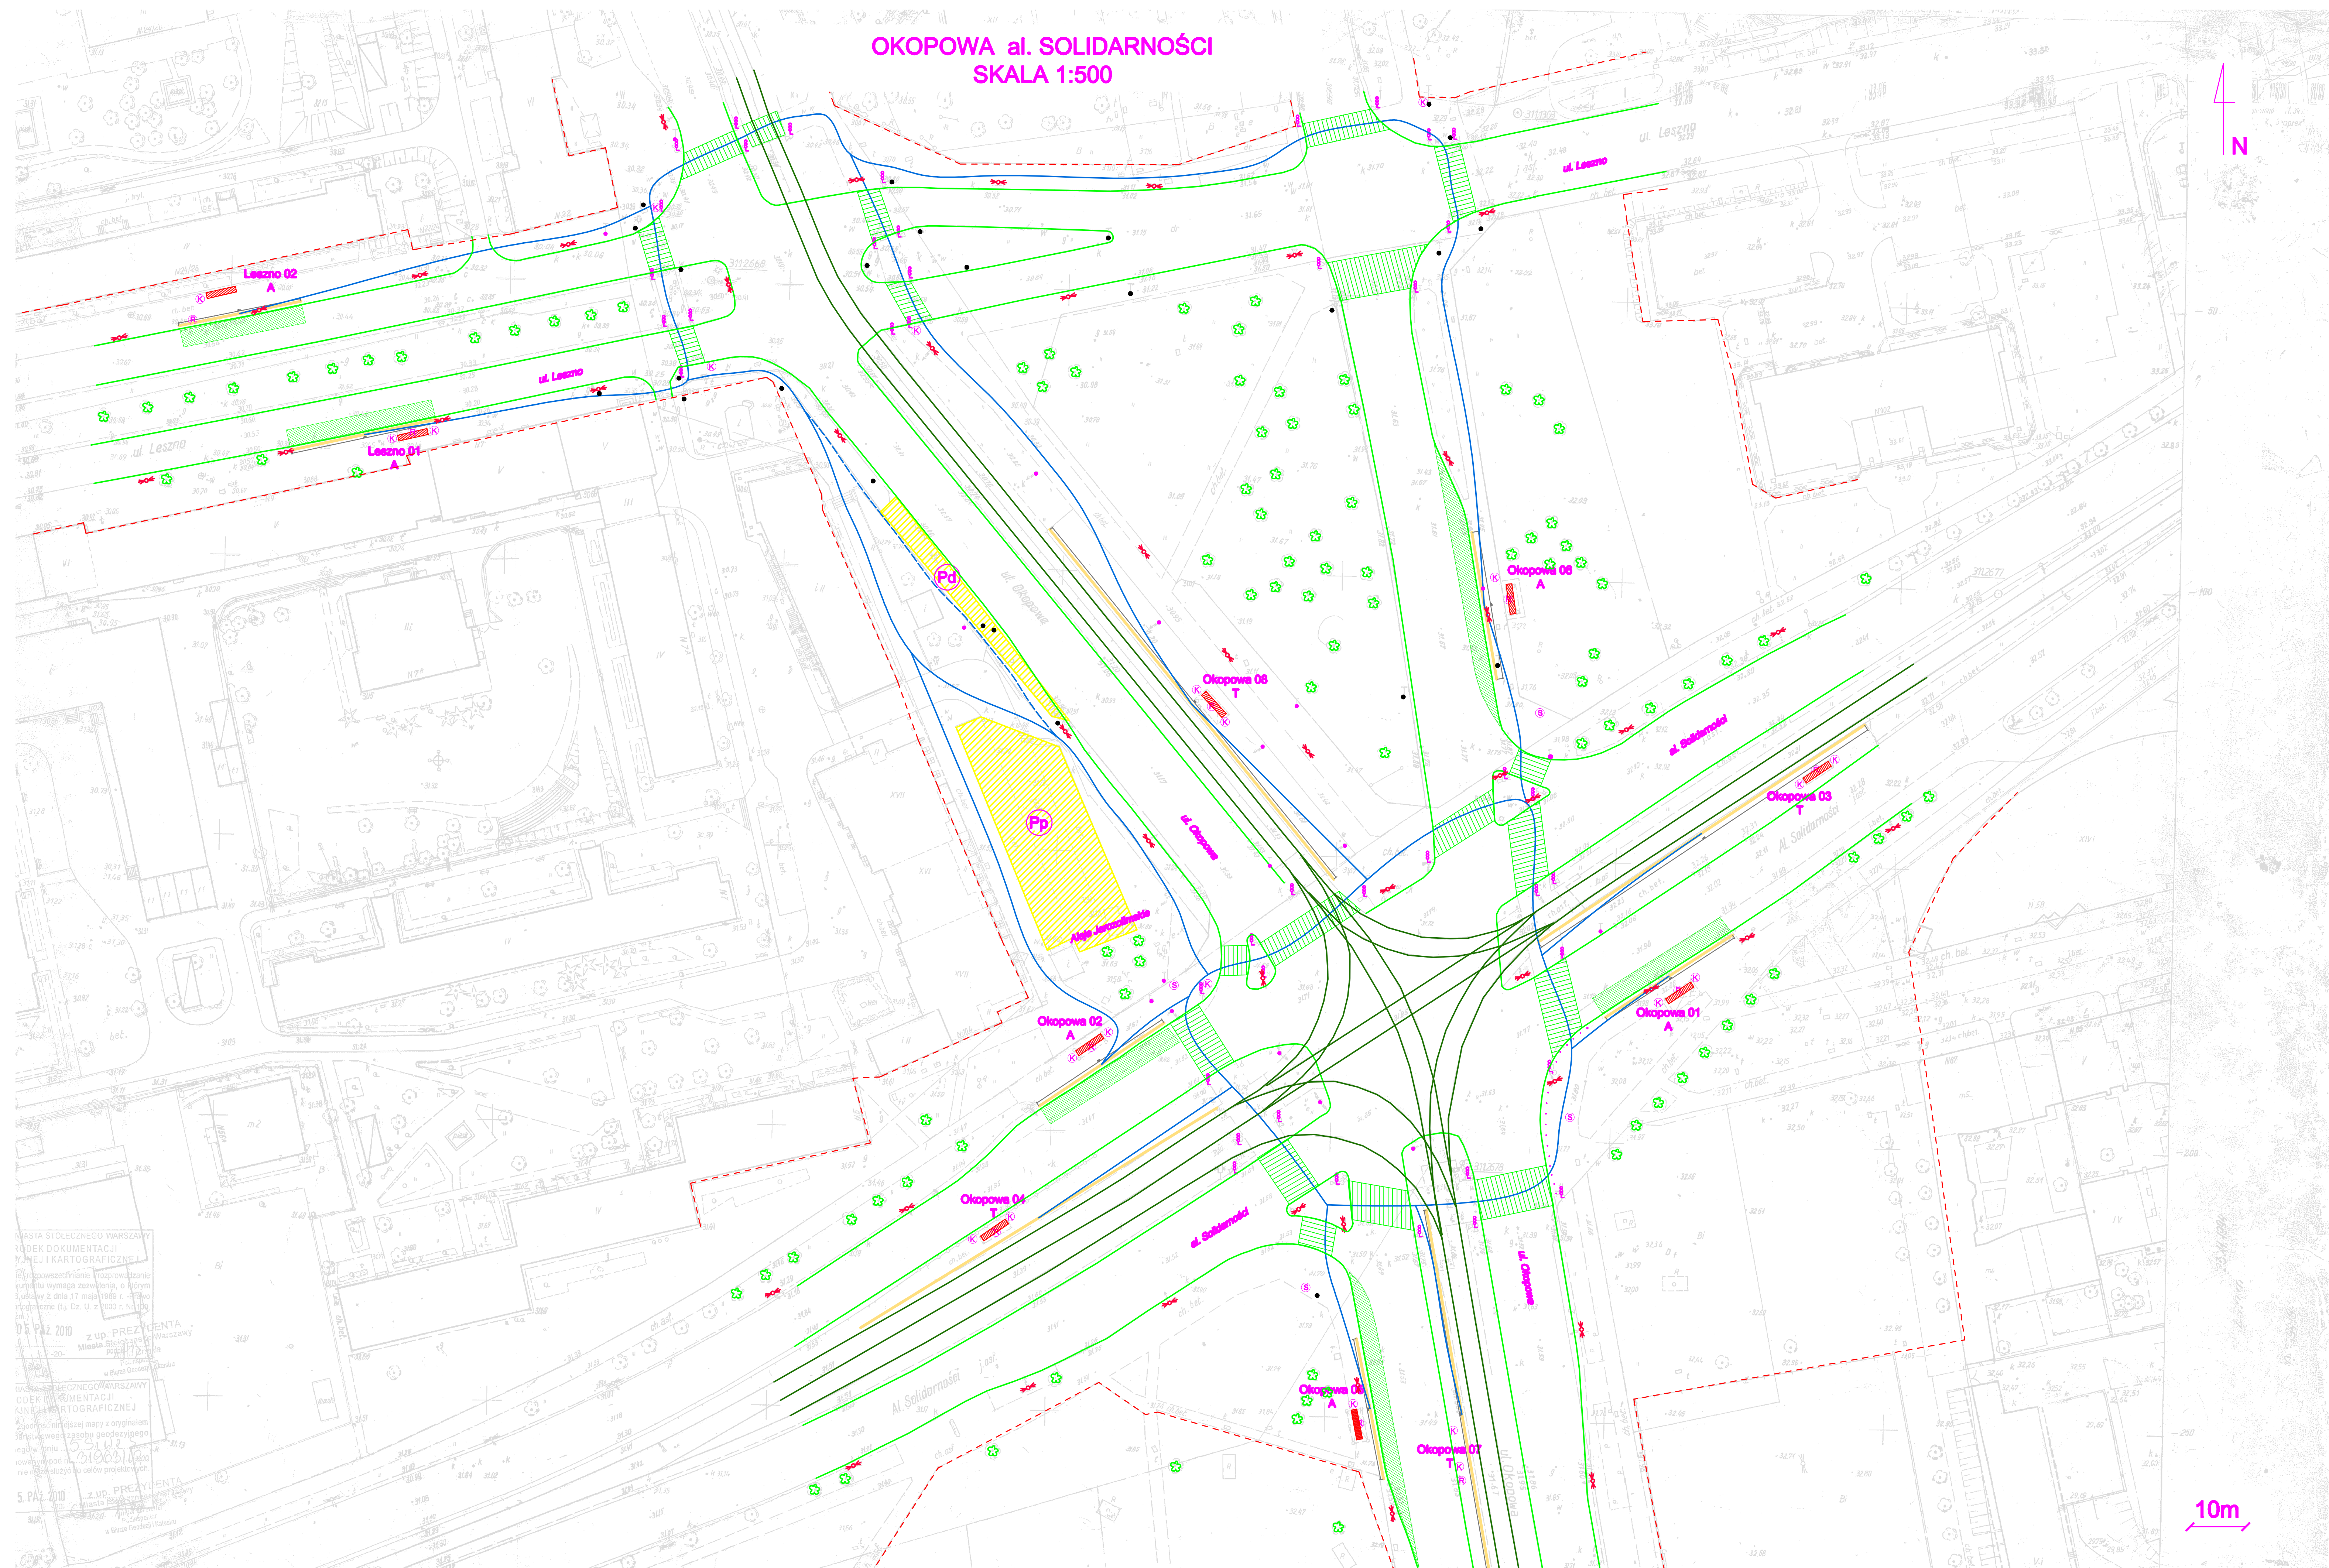

10m



MIASTO STOLECZNEGO WARSZAWY
RODEK DOKUMENTACJI
KARTOGRAFICZNEJ
Zgodnie z rozporządzeniem
Prezesa Rady Ministrów z dnia 17 maja 1989 r. w sprawie
regulaminu (tj. Dz. U. z 2000 r. Nr 120, poz. 1365)
05 PAZ 2010 z up. PREZIDENTA
Miejskiego Stowarzyszenia Warszawy
05 PAZ 2010 z up. PREZIDENTA
Miejskiego Stowarzyszenia Warszawy
05 PAZ 2010 z up. PREZIDENTA
Miejskiego Stowarzyszenia Warszawy