



PLAC ARTURA ZAWISZY
SKALA 1:500

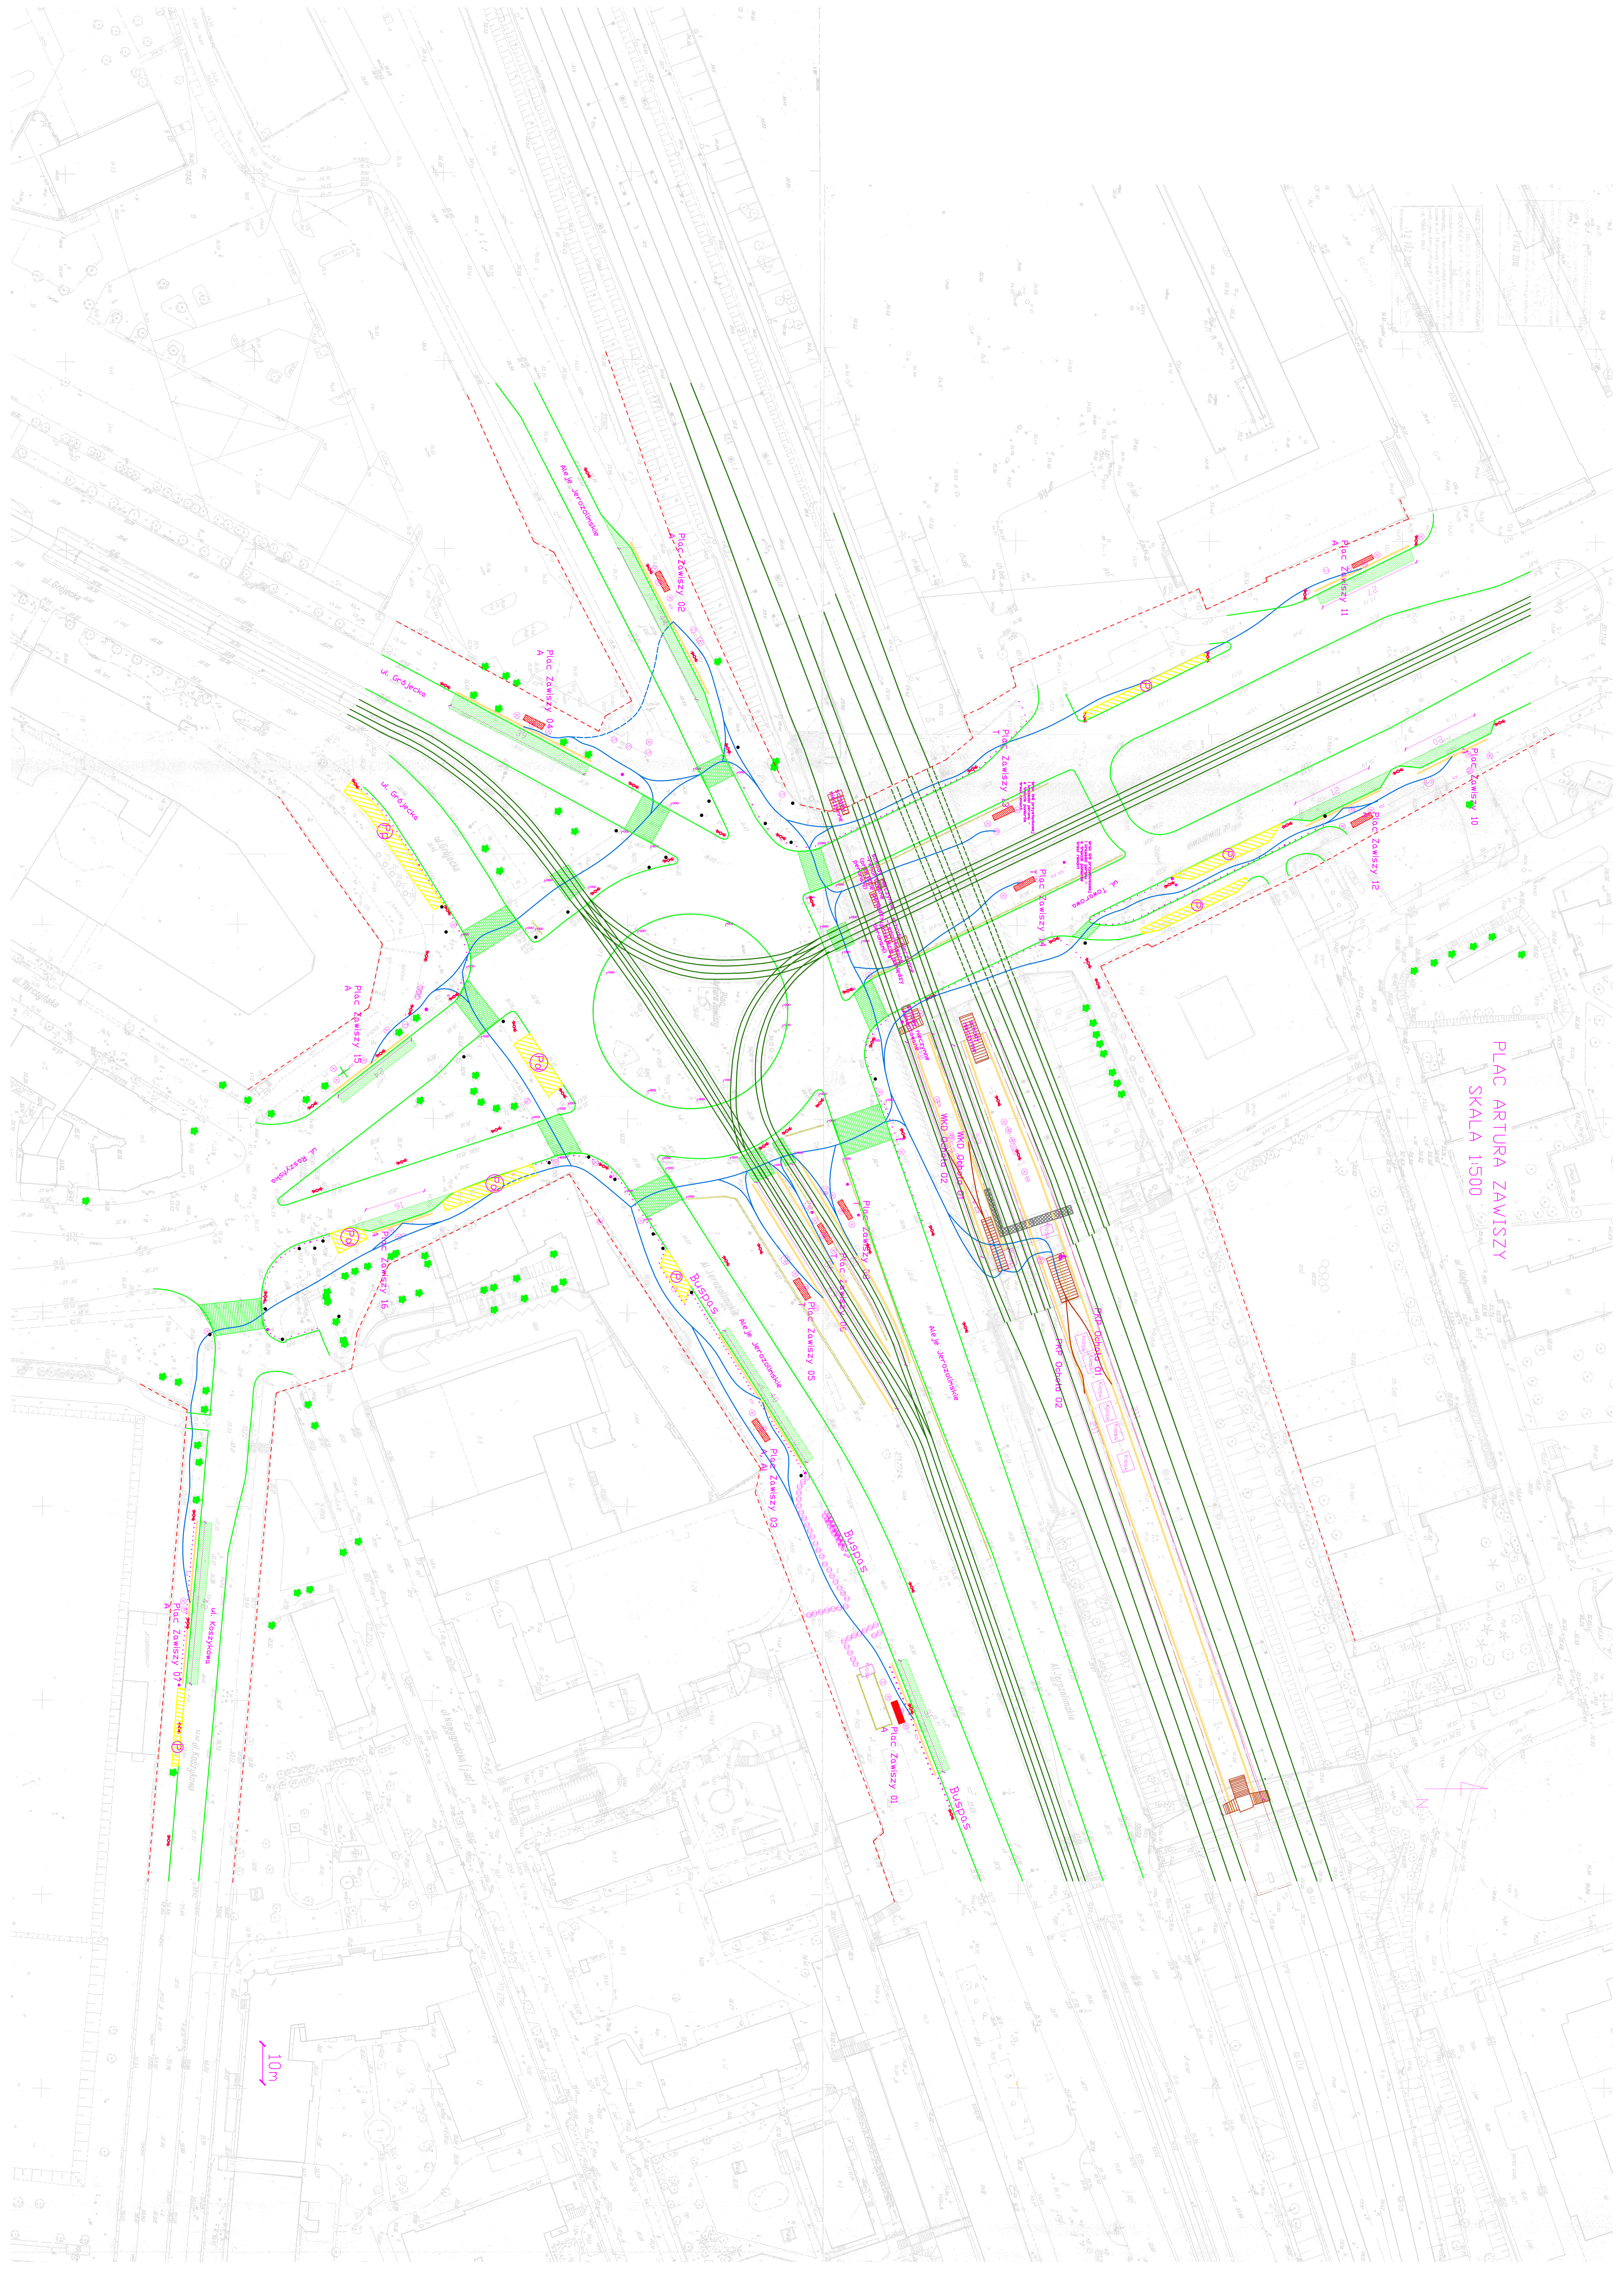

10m

