


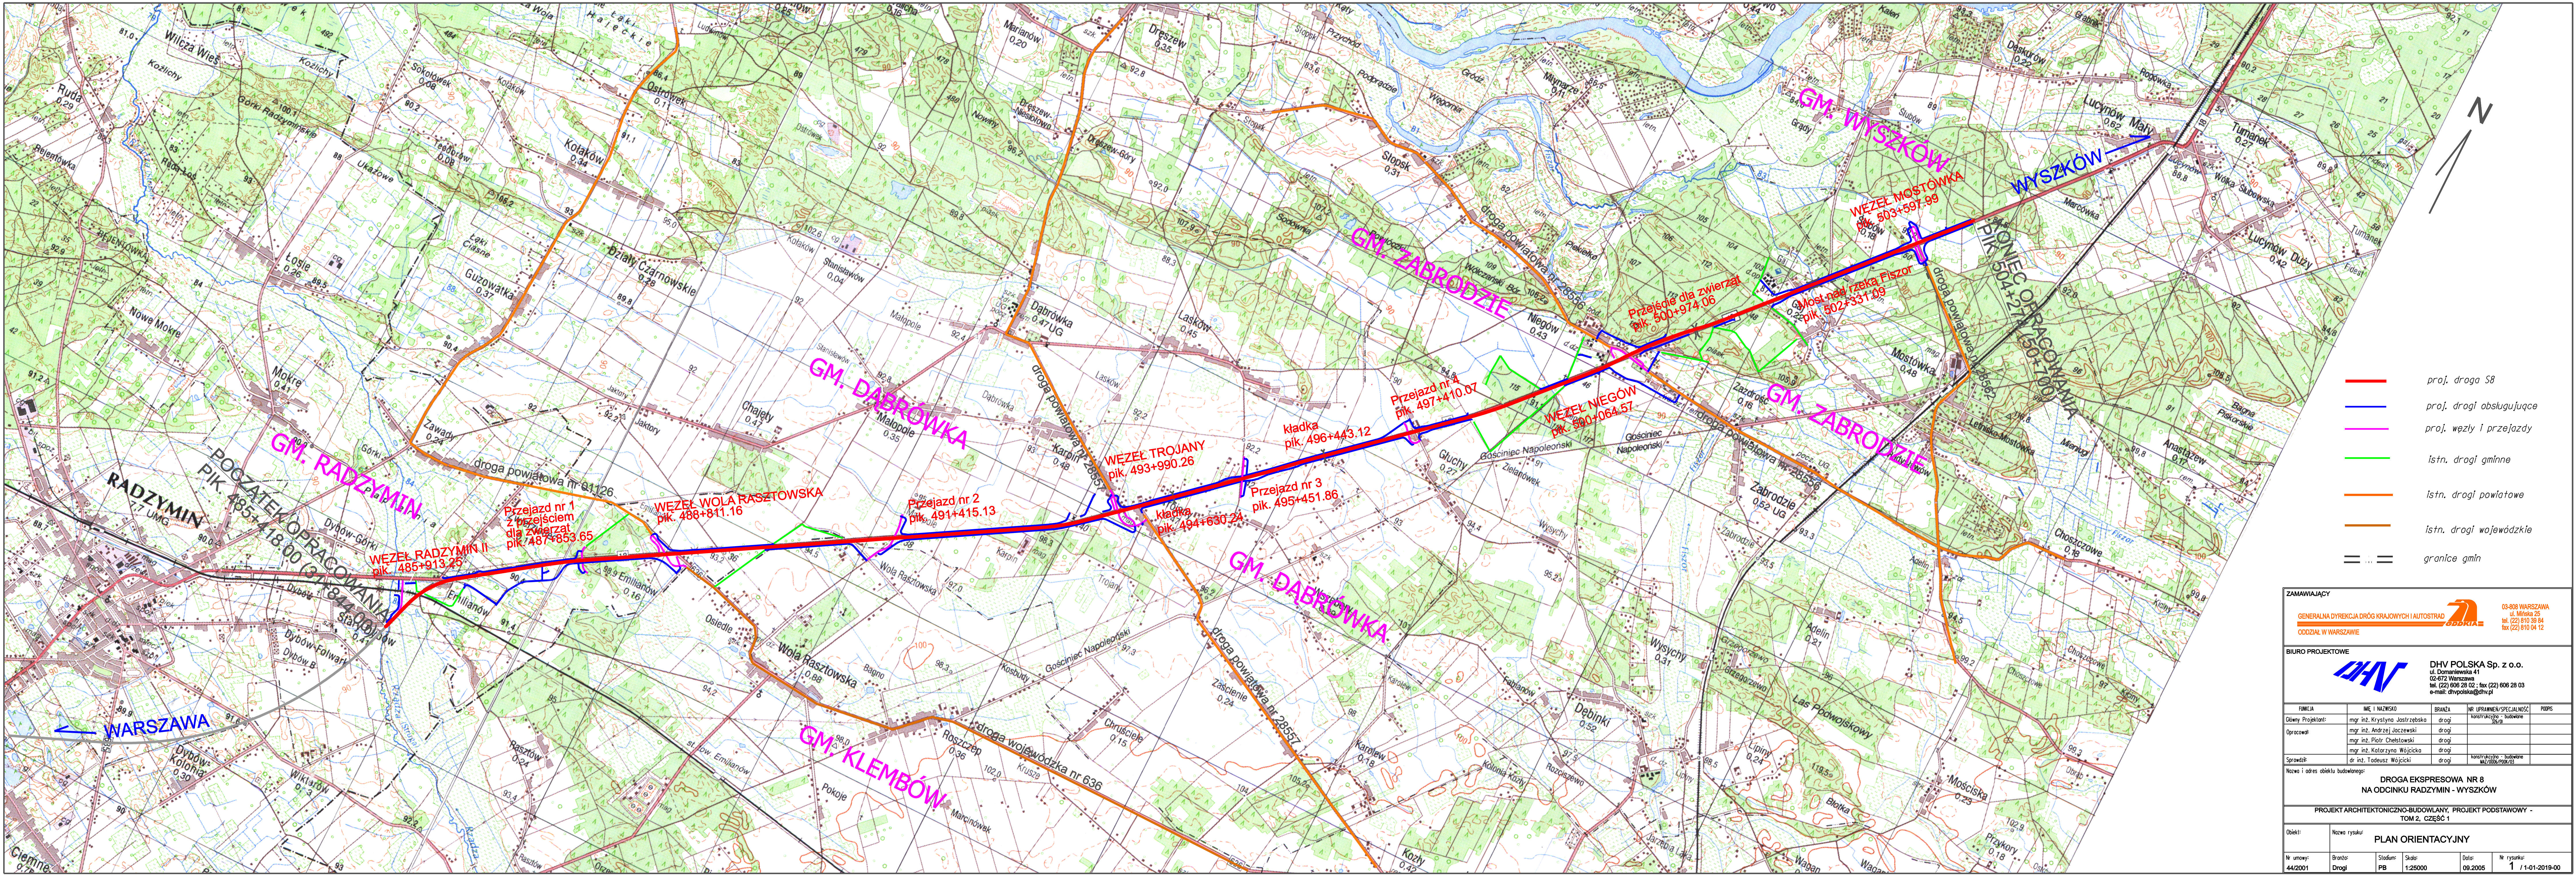

- proj. droga S8
- proj. drogi obsługujące
- proj. węzły i przejazdy
- istn. drogi gminne
- istn. drogi powiatowe
- istn. drogi wojewódzkie
- granice gmin

ZAMAWIAJĄCY

GENERALNA DYREKCJA DRÓG KRAJOWYCH I AUTOSTRAD
ODDZIAŁ W WARSZAWIE

03-808 WARSZAWA
ul. Mińska 25
tel. (22) 810 39 84
fax (22) 810 04 12

BIURO PROJEKTOWE

DHV POLSKA Sp. z o.o.
ul. Domaniewska 41
02-672 Warszawa
tel. (22) 606 28 02 ; fax (22) 606 28 03
e-mail: dhvpolska@dhw.pl

FUNKCJA	IME I NAZWISKO	BRANŻA	NR UPRAWNIEN/SPECJALNOŚĆ	PODPIS
Główny Projektant:	mgr inż. Krystyna Jostrzebska	drogi	konstrukcyjne - budowlane 36/0	
Opracował:	mgr inż. Andrzej Joczewski	drogi		
	mgr inż. Piotr Chęstowski	drogi		
Sprawił:	mgr inż. Katarzyna Wójcicka	drogi		
	dr inż. Tadeusz Wójcicki	drogi	konstrukcyjne - budowlane MAY/006/mgr/03	

Nazwa i adres obiektu budowlanego:
**DROGA EKSPRESOWA NR 8
NA ODCINKU RADZYMIN - WYSZĄKÓW**

PROJEKT ARCHITEKTONICZNO-BUDOWLANY, PROJEKT PODSTAWOWY -
TOM 2, CZĘŚĆ 1

Objekt:

Nazwa rysunku:

PLAN ORIENTACYJNY

Nr umowy:	Brano:	Stadium:	Skala:	Data:	Nr rysunku:
44/2001	Drogi	PB	1:25000	09.2005	1 / 1-01-2019-00