


TRASA OLSZYNKI GROCHOWSKIEJ - rejon UL. BERENSONA
PODWARIANT WĘZŁA

skala 1:2000

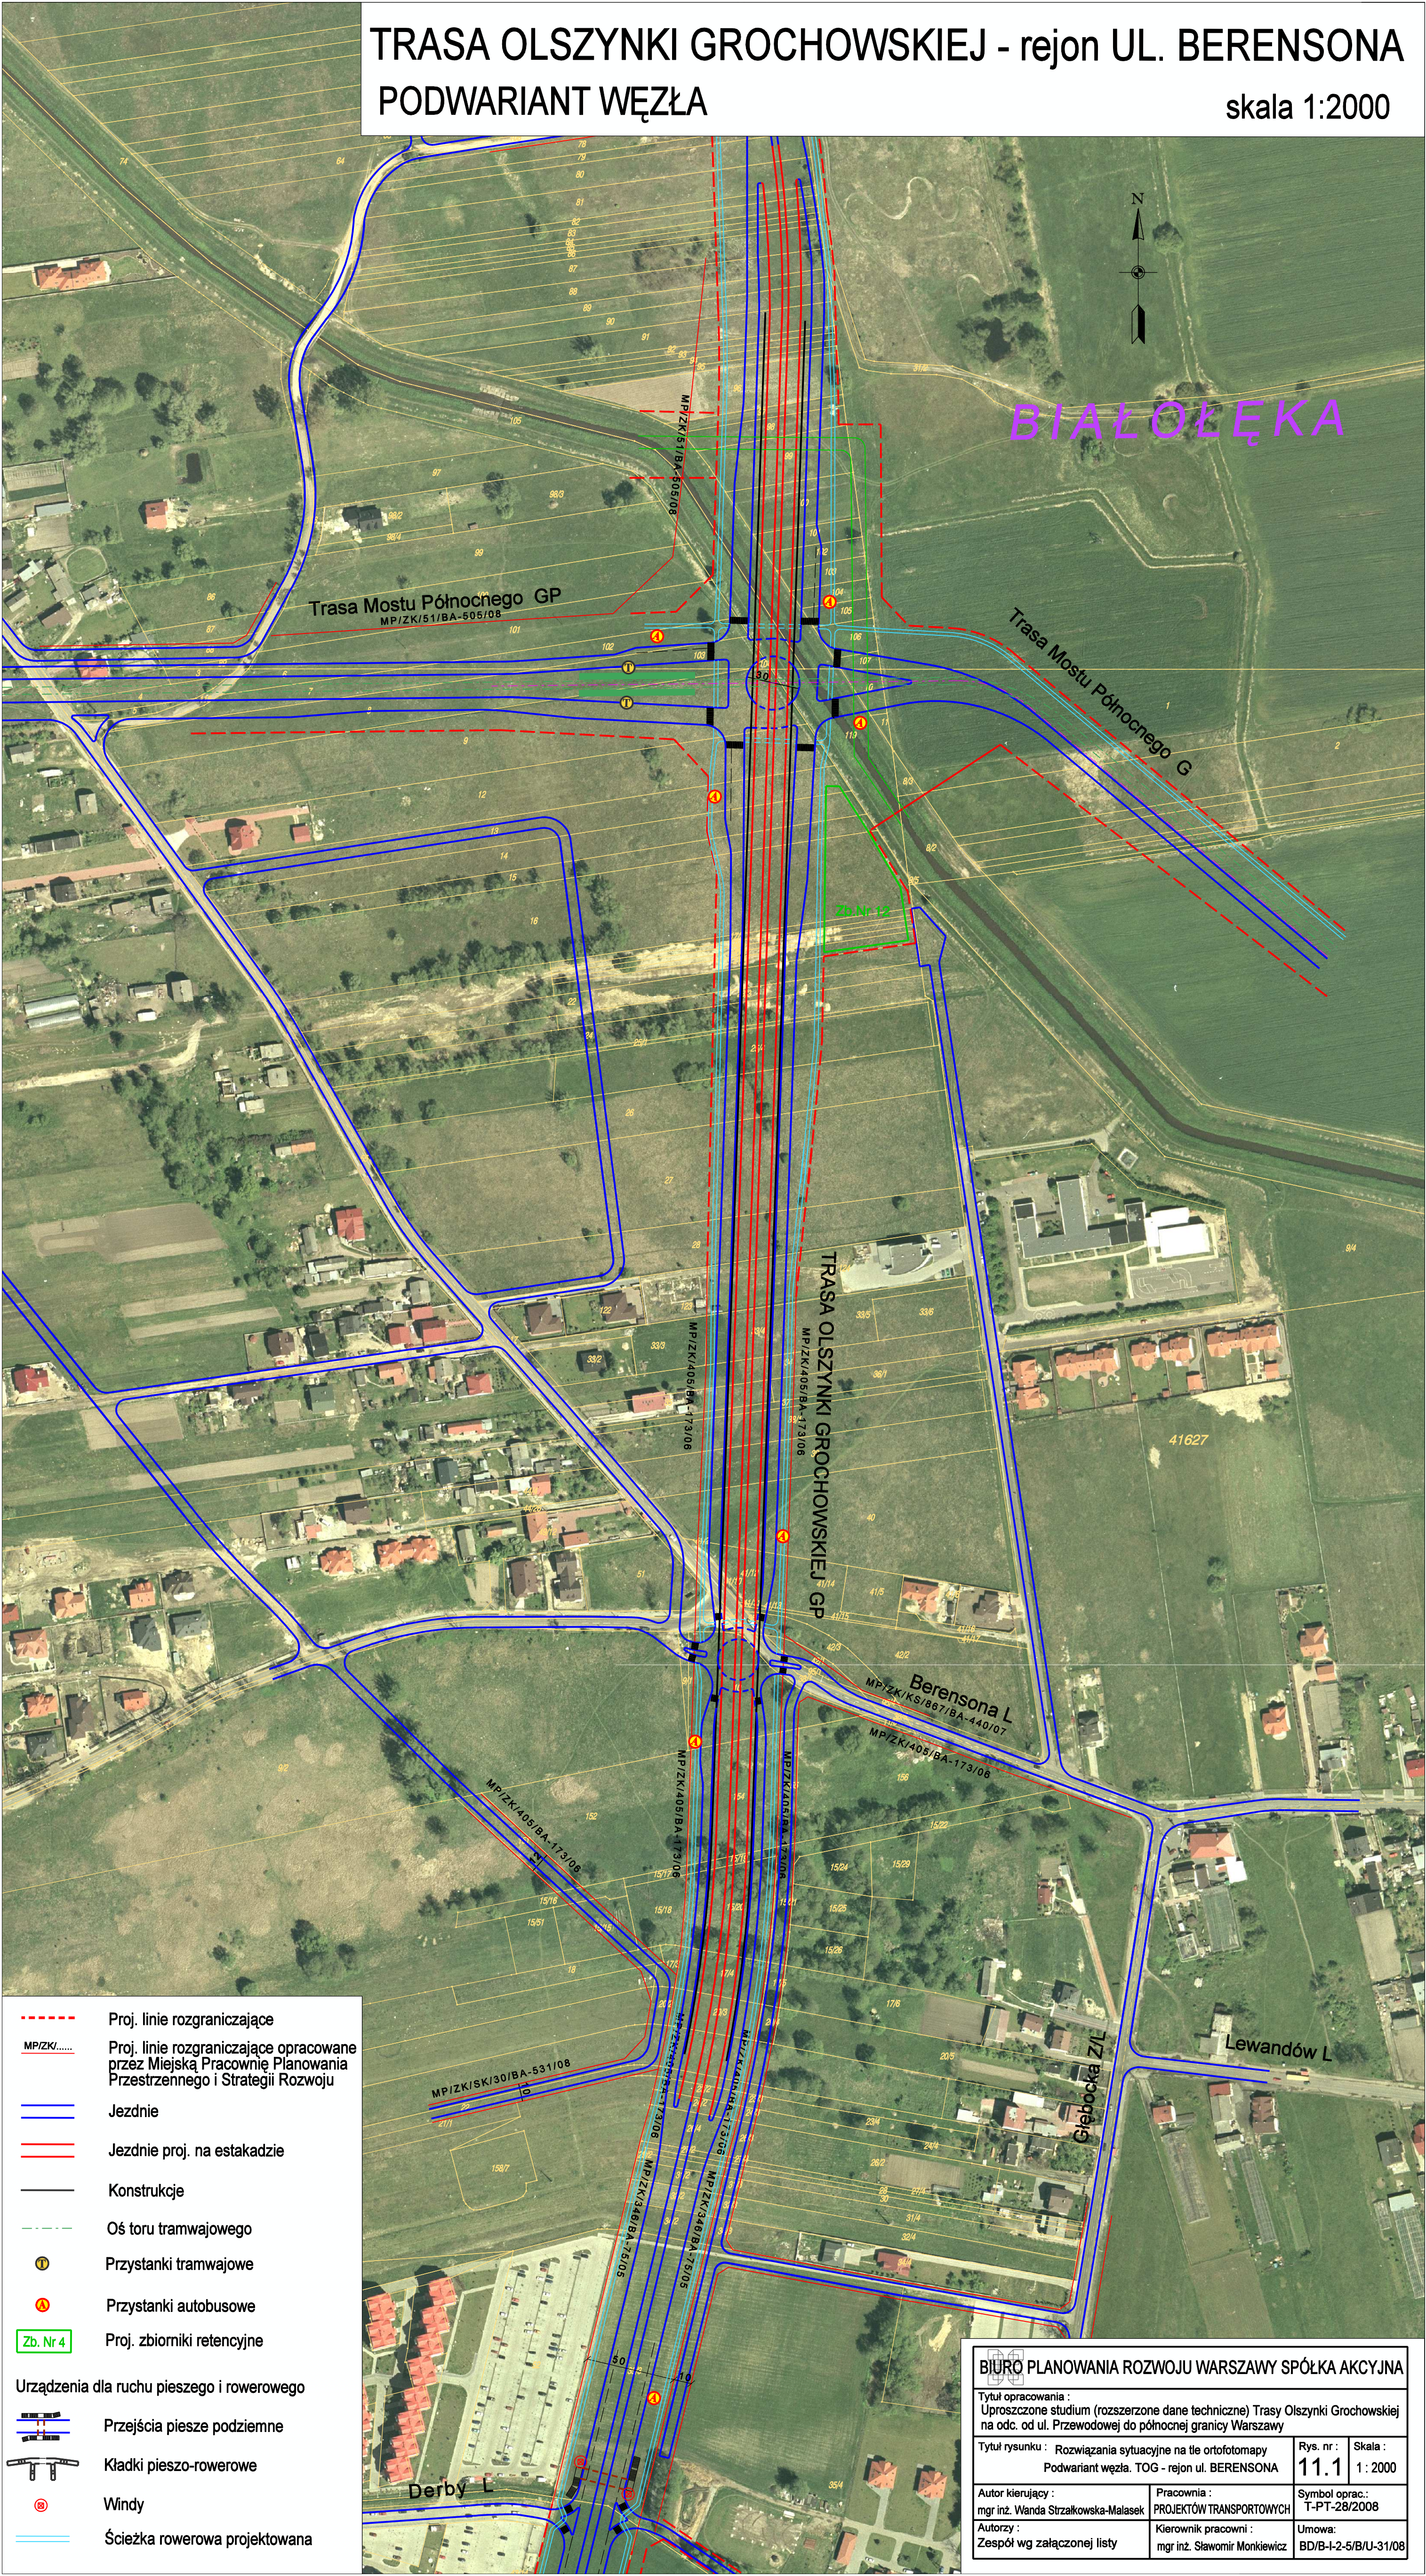

- Proj. linie rozgraniczające
- MP/ZK/..... Proj. linie rozgraniczające opracowane przez Miejską Pracownię Planowania Przestrzennego i Strategii Rozwoju
- Jezdnie
- Jezdnie proj. na estakadzie
- Konstrukcje
- Oś toru tramwajowego
- Przystanki tramwajowe
- Przystanki autobusowe
- Proj. zbiorniki retencyjne
- Urządzenia dla ruchu pieszego i rowerowego
- Przejścia pieszego podziemne
- Kładki pieszorowerowe
- Windy
- Ścieżka rowerowa projektowana

BIURO PLANOWANIA ROZWOJU WARSZAWY SPÓŁKA AKCYJNA			
Tytuł opracowania : Uproszczone studium (rozszerzone dane techniczne) Trasy Olszynki Grochowskiej na odc. od ul. Przewodowej do północnej granicy Warszawy			
Tytuł rysunku : Rozwiązania sytuacyjne na tle ortofotomapy Podwariant węzła. TOG - rejon ul. BERENSONA		Rys. nr :	Skala :
		11.1	1 : 2000
Autor kierujący : mgr inż. Wanda Strzałkowska-Malasek	Pracownia : PROJEKTÓW TRANSPORTOWYCH	Symbol oprac. : T-PT-28/2008	
Autorzy : Zespół wg załączonej listy	Kierownik pracowni : mgr inż. Sławomir Monkiewicz	Umowa : BD/B-I-2-5/B/U-31/08	