

TRASA OLSZYNKI GROCHOWSKIEJ
odc. GRANICA WARSZAWY - ul. PRZEWODOWA
WARIANT 1
skala 1:2000

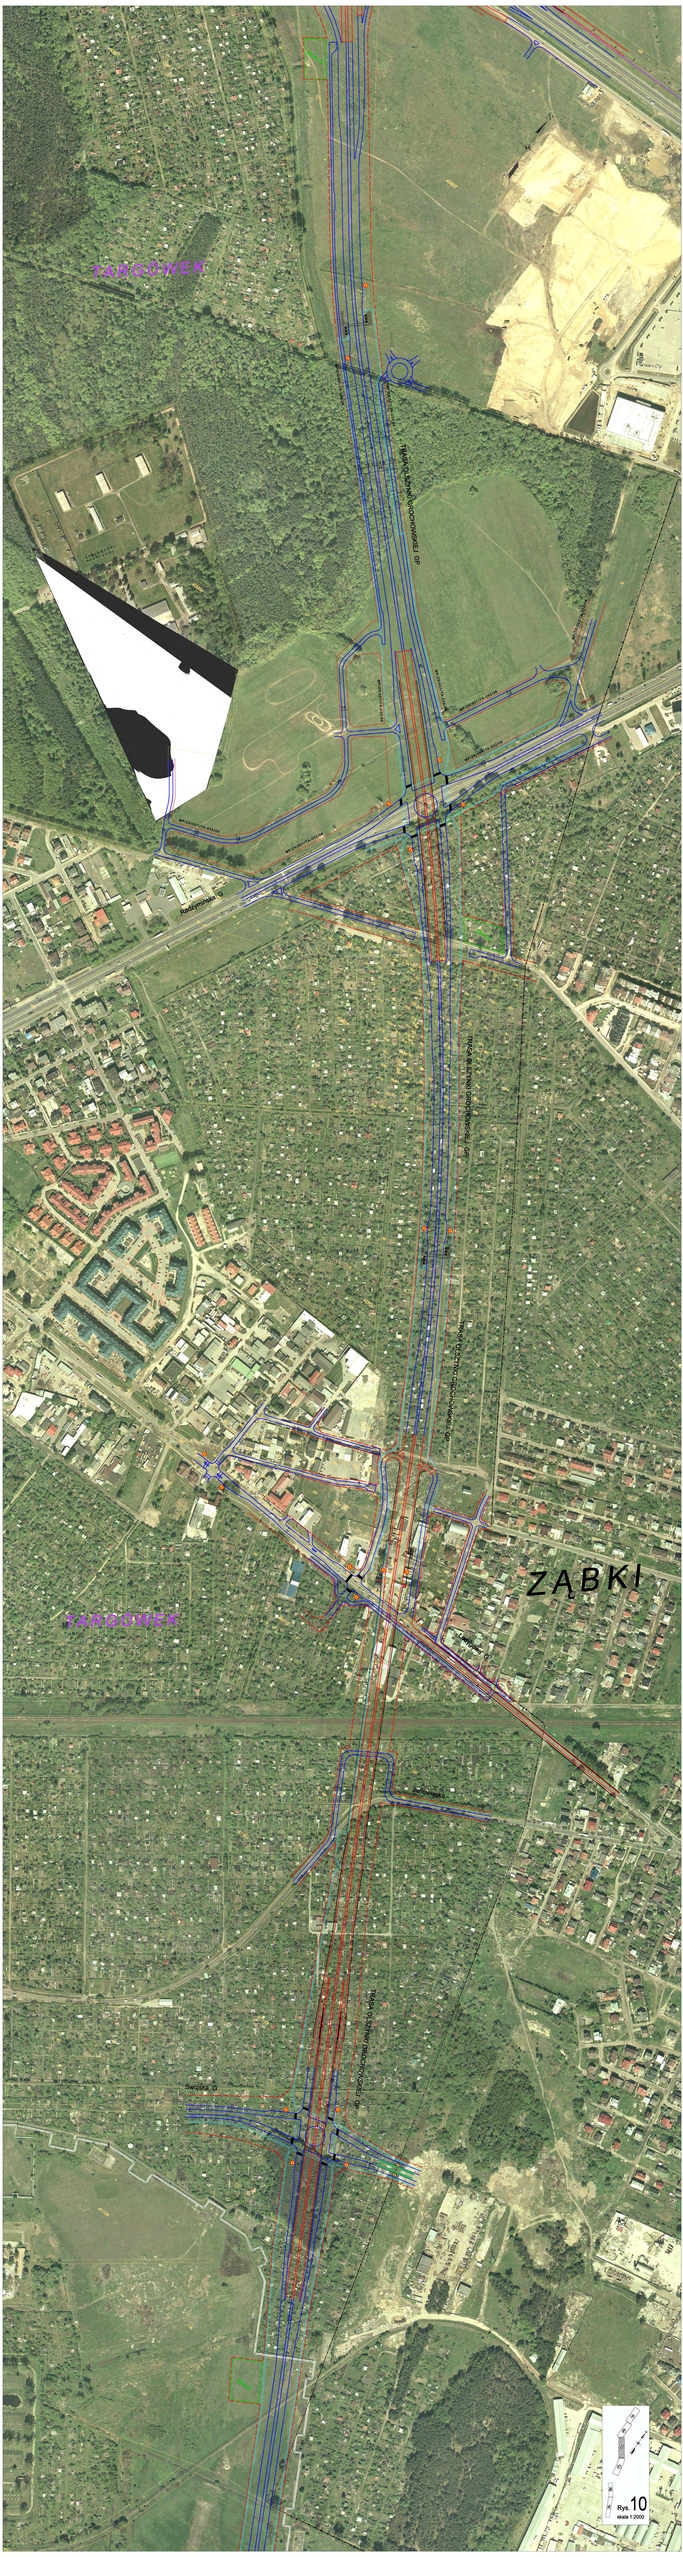


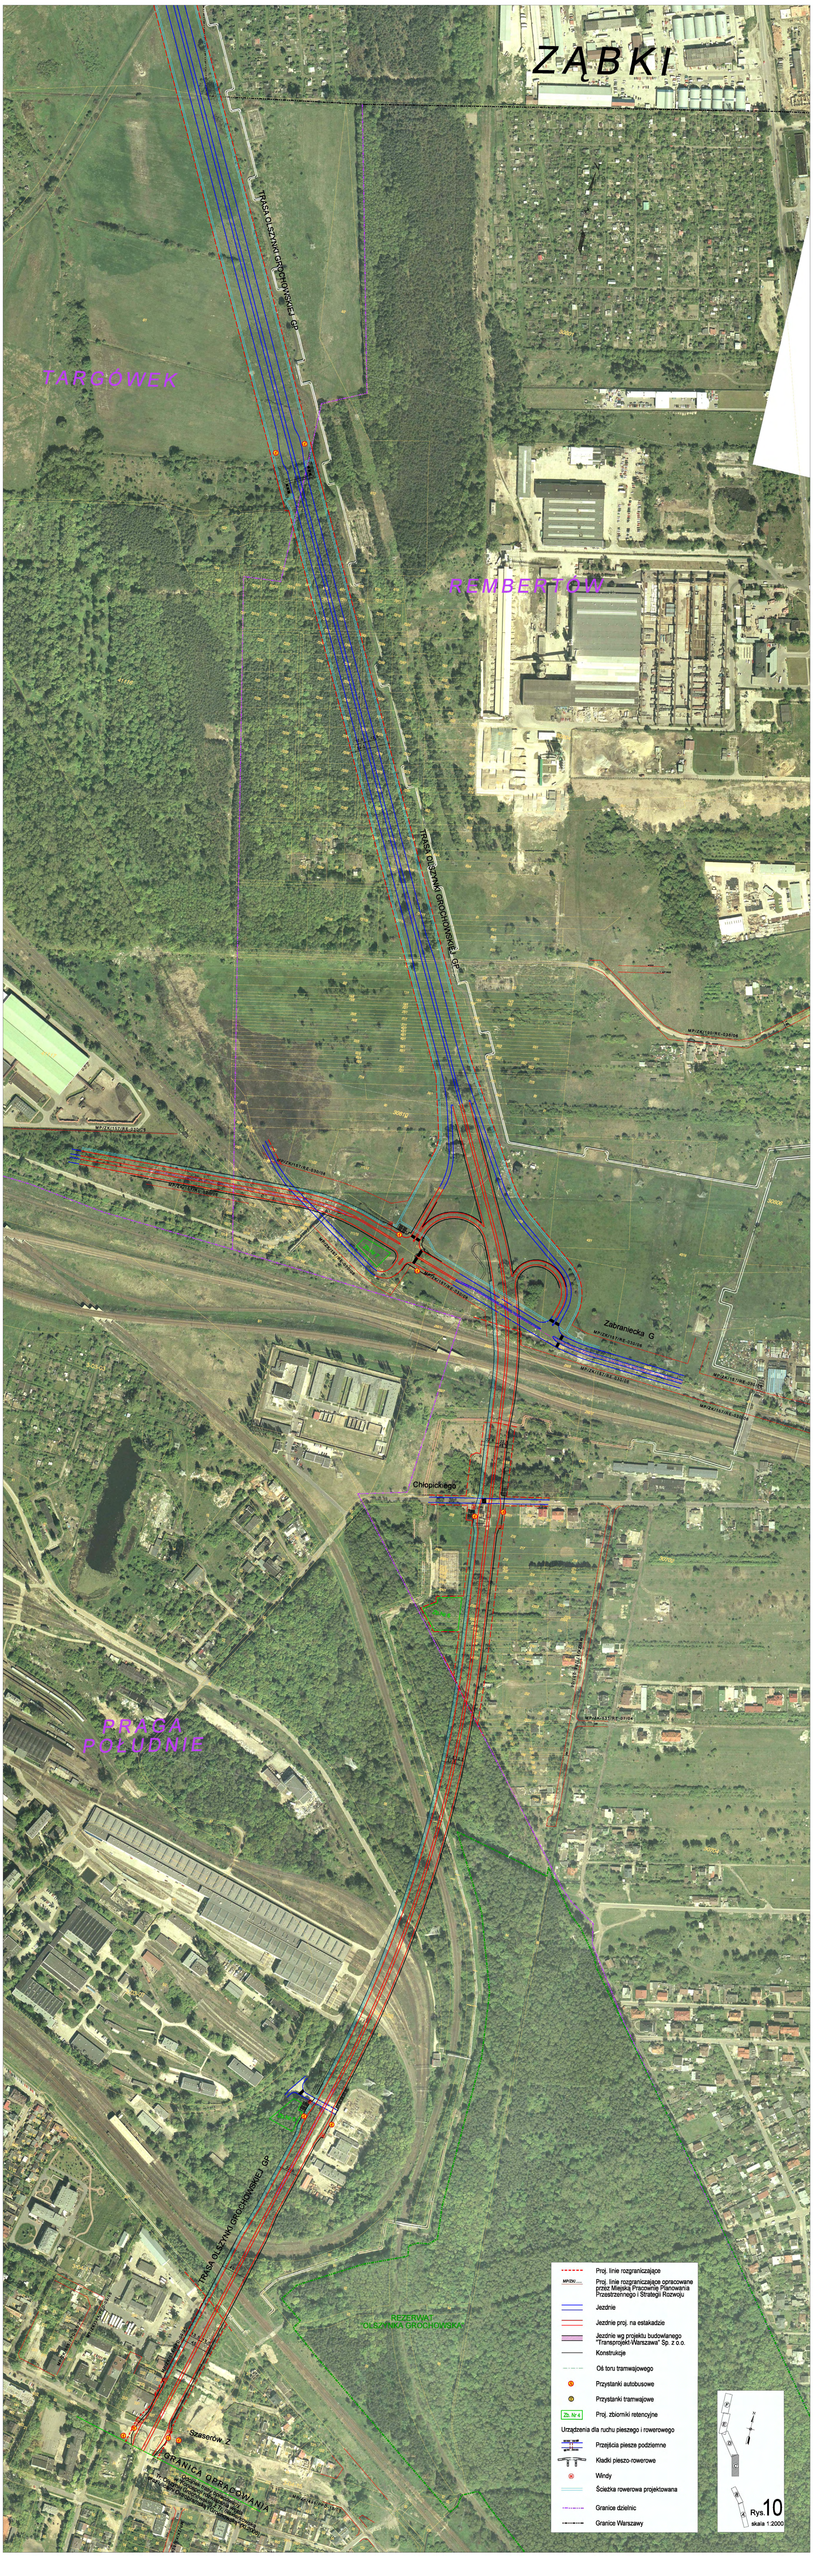


Rys. 10
skala 1:2000


TARGÓWEK
ZĄBKI
TARGÓWEK
Rys. 10
skala 1:2000


ZĄBKI
TARGÓWEK
REMBERTÓW
PRAGA POŁUDNIE
TRASA OLSZYNKA GROCHOWSKA/ GP
TRASA OLSZYNKA GROCHOWSKA/ GP
TRASA OLSZYNKA GROCHOWSKA/ GP
Zabraniecka G
Chłopickiego
GRANICA OPRACOWANIA
Proj. linie rozgraniczające
Proj. linie rozgraniczające opracowane przez Miejską Pracownię Planowania Przestrzennego i Strategii Rozwoju
Jezdnie
Jezdnie proj. na estakadzie
Jezdnie wg projektu budowlanego "Transprojekt Warszawa" Sp. z o.o.
Konstrukcje
Oś toru tramwajowego
Przystanki autobusowe
Przystanki tramwajowe
Proj. zbiorniki retencyjne
Urządzenia dla ruchu pieszego i rowerowego
Przejścia piesze podziemne
Kładki piesze-rowerowe
Windy
Ścieżka rowerowa projektowana
Granice dzielnic
Granice Warszawy
Rys. 10
skala 1:2000

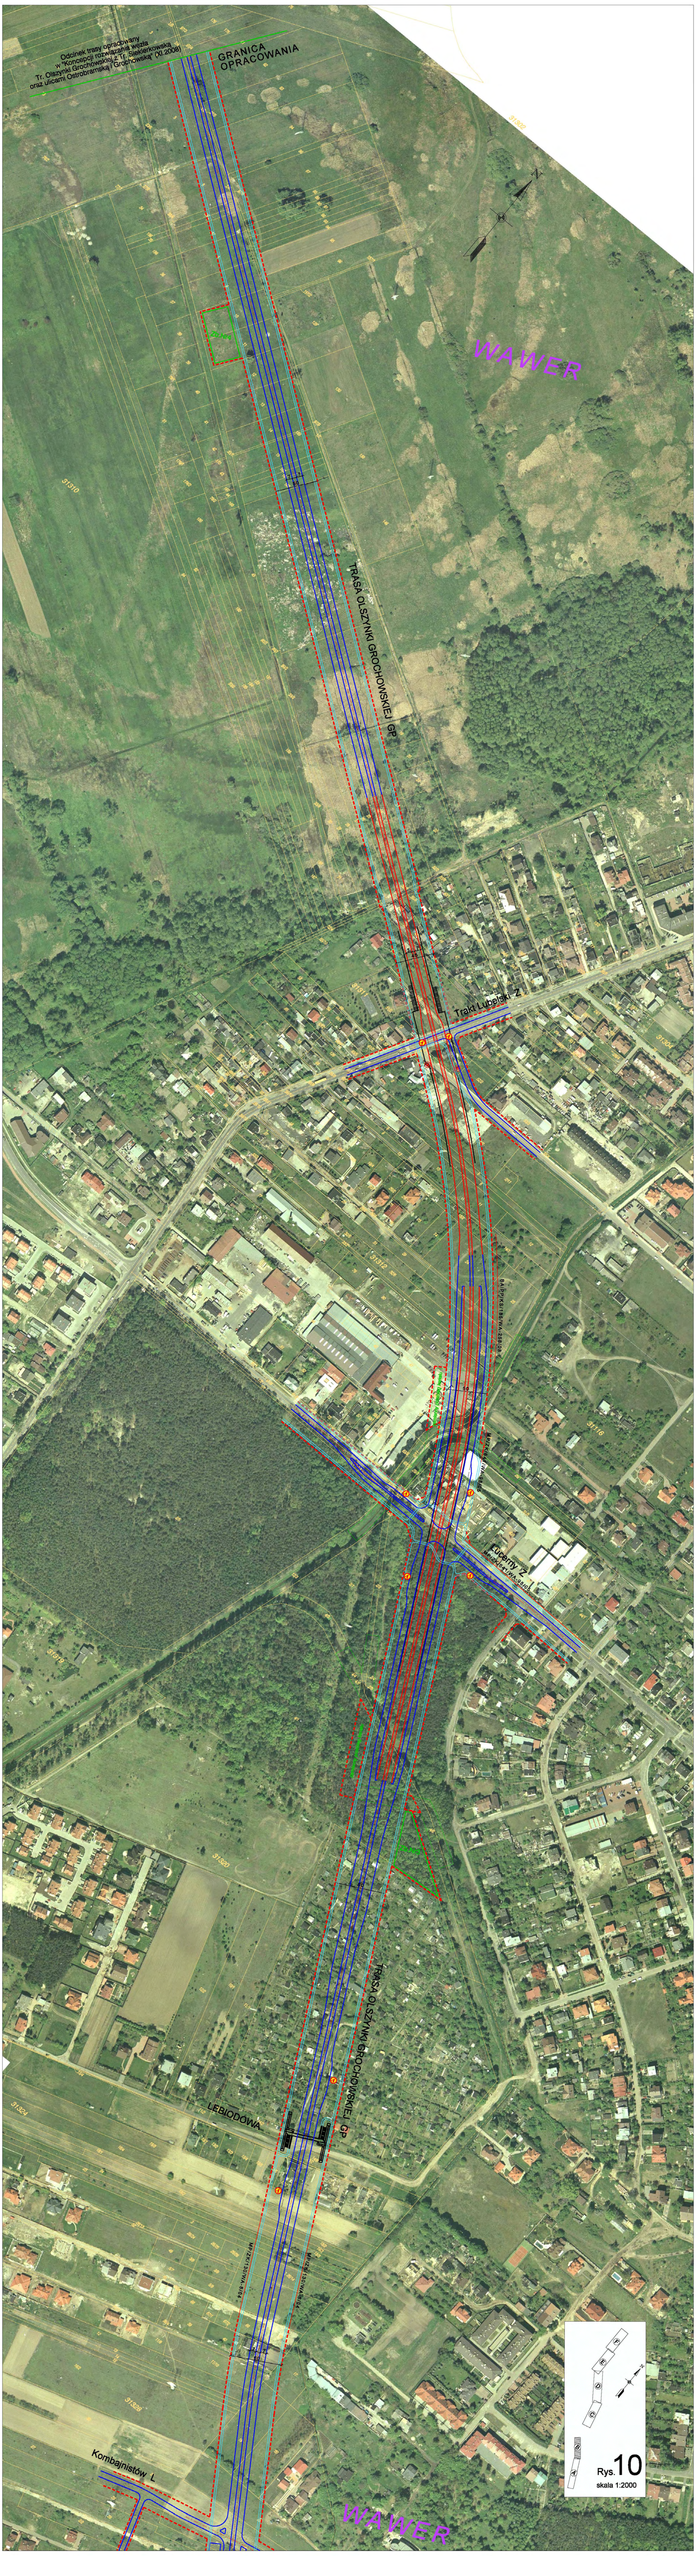

Rys.10
skala 1:2000

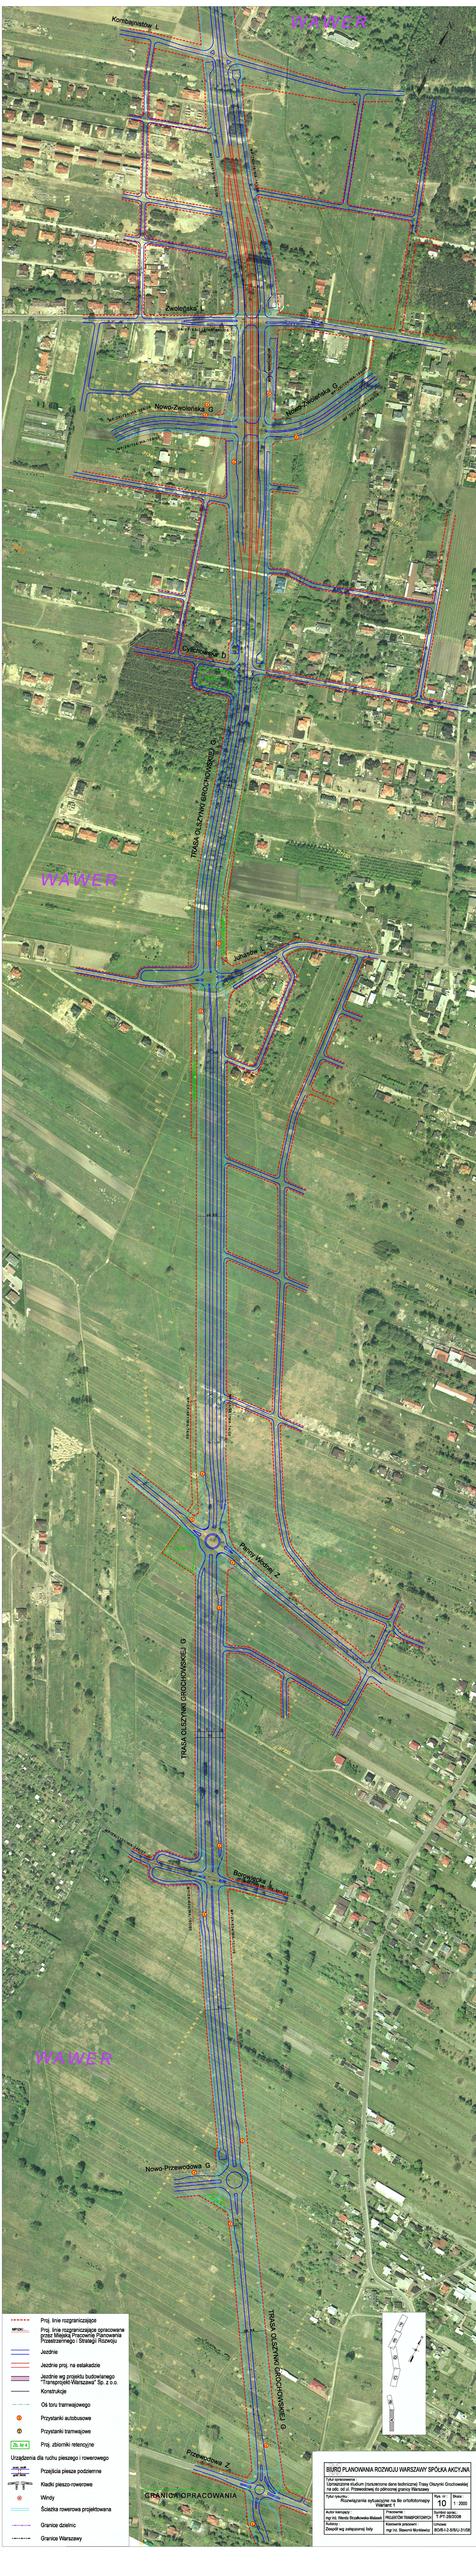
WAWER
Zwoleńska
Cyklotronowa D
Przewodowa Z
GRANICE OPRACOWANIA
Proj. linie rozgraniczające
Proj. linie rozgraniczające opracowane przez Miejską Pracownię Planowania Przestrzennego i Strategii Rozwoju
Jezdnie
Jezdnie proj. na estakadzie
Jezdnie wg projektu budowlanego "Transprojekt Warszawa" Sp. z o.o. Konstrukcje
Oś toru tramwajowego
Przystanki autobusowe
Przystanki tramwajowe
Proj. zbiorniki retencyjne
Urządzenia dla ruchu pieszego i rowerowego
Przejścia piesze podziemne
Kładki piesze-rowerowe
Windy
Ścieżka rowerowa projektowana
Granice Warszawy
BIURO PLANOWANIA ROZWOJU WARSZAWY SPÓŁKA AKCYJNA
Tytuł opracowania:
Opracowanie studium (rozszerzone dane techniczne) Trasy Olszynki Grochowskiej na odc. od ul. Przewodowej do północnej granicy Warszawy
Tytuł rysunku:
Rozwiązania sytuacyjne na tle ortofotomapy
Autor rysunku:
mgr inż. Marta Siudkowska-Matwiej
Projektant:
PROJEKTOR TRANSPORTOWY
Numer umowy:
PT-28/2008
Kontrola jakości:
Kontrola merytoryczna:
mgr inż. Sławomir Bortkiewicz
Wydział:
BGM-I-3-SRU-3108