



WARIANT I  
skala 1:2000

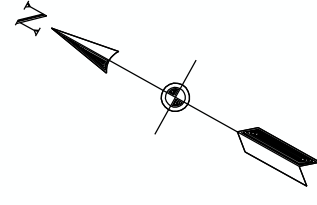

skala 1:2000

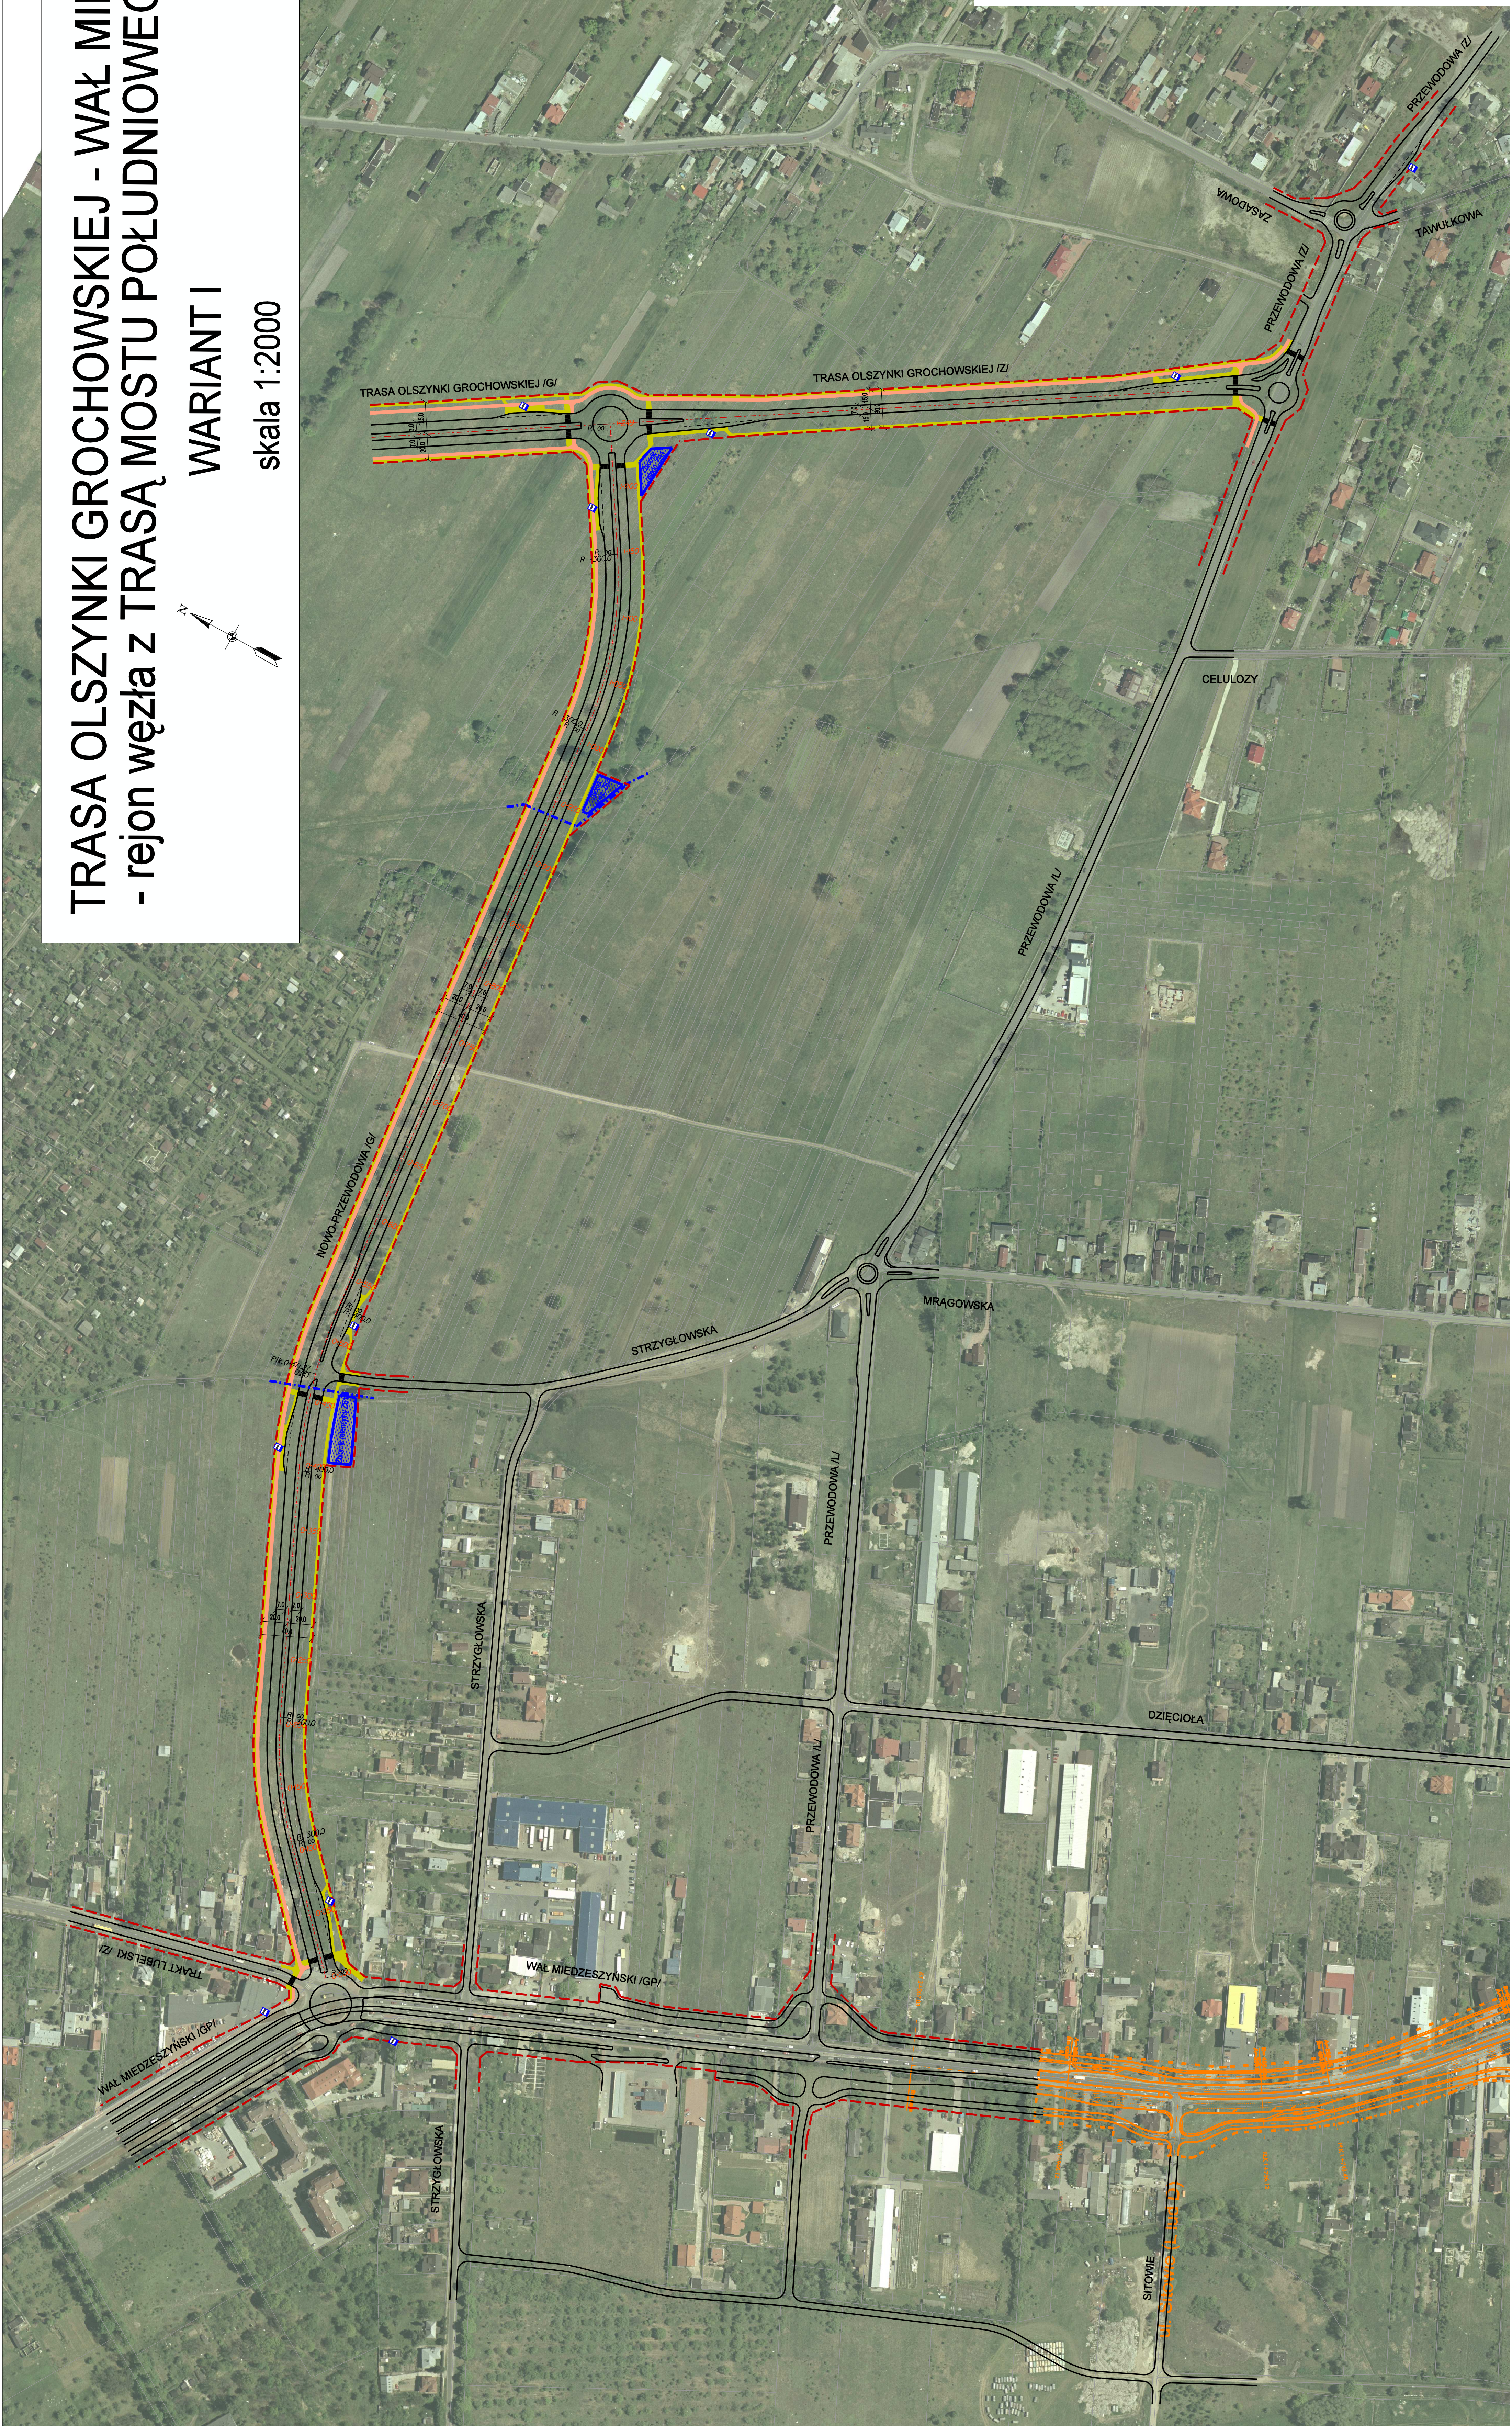

- |                                                                                     |   |
|-------------------------------------------------------------------------------------|---|
|  | Krawędzie jezdni proj. po terenie                                                                   |
|  | Proj. linie rozgraniczające                                                                         |
|  | Przejsie dla pieszych                                                                               |
|  | Chodniki                                                                                            |
|  | Ścieżki rowerowe                                                                                    |
|  | Przystanki autobusowe                                                                               |
|  | Proj. zbiorniki retencyjne                                                                          |
|  | Rozwiązania Wzlu Miedzeszyńskiego i Trasy Mostu Północnego wg opracowań ARCADIS PROFIL I DHV POLSKA |

|   |   |   |                                          |                                 |                               |
|---|---|---|------------------------------------------|---------------------------------|-------------------------------|
|  <p><b>TransInfo</b><br/>00-560 Warszawa,<br/>ul. Lwowska 9/1a</p> |  <p><b>Biuro Planowania<br/>Rozwoju Warszawy S.A.</b><br/>02-591 Warszawa,<br/>ul. Batorego 16/18</p> | <p><b>Tytuł opracowania:</b> Analiza możliwości włączenia<br/>Trasy Olszynieckiej Głuchowskiej do Włazu Międzyszyńskiego<br/>w rejonie wjeźzu z Trasy Mostu Północnego (droga S-2)<br/>w rejonie wjeźzu z Trasy Mostu Północnego - Wariant I</p> | <p><b>Data:</b><br/>październik 2008</p> | <p><b>Skala:</b><br/>1:2000</p> | <p><b>Rys. nr:</b><br/>14</p> |
|---|---|---|------------------------------------------|---------------------------------|-------------------------------|