



TRASA OLSZYNKI GROCHOWSKIEJ - WAŁ MIEDZESZYŃSKI - rejon węzła z TRASĄ MOSTU POŁUDNIOWEGO (droga S-2)

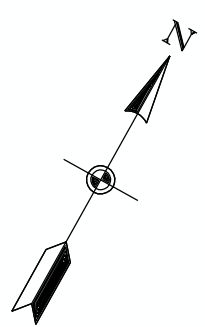

WARIANT I

skala 1:2000

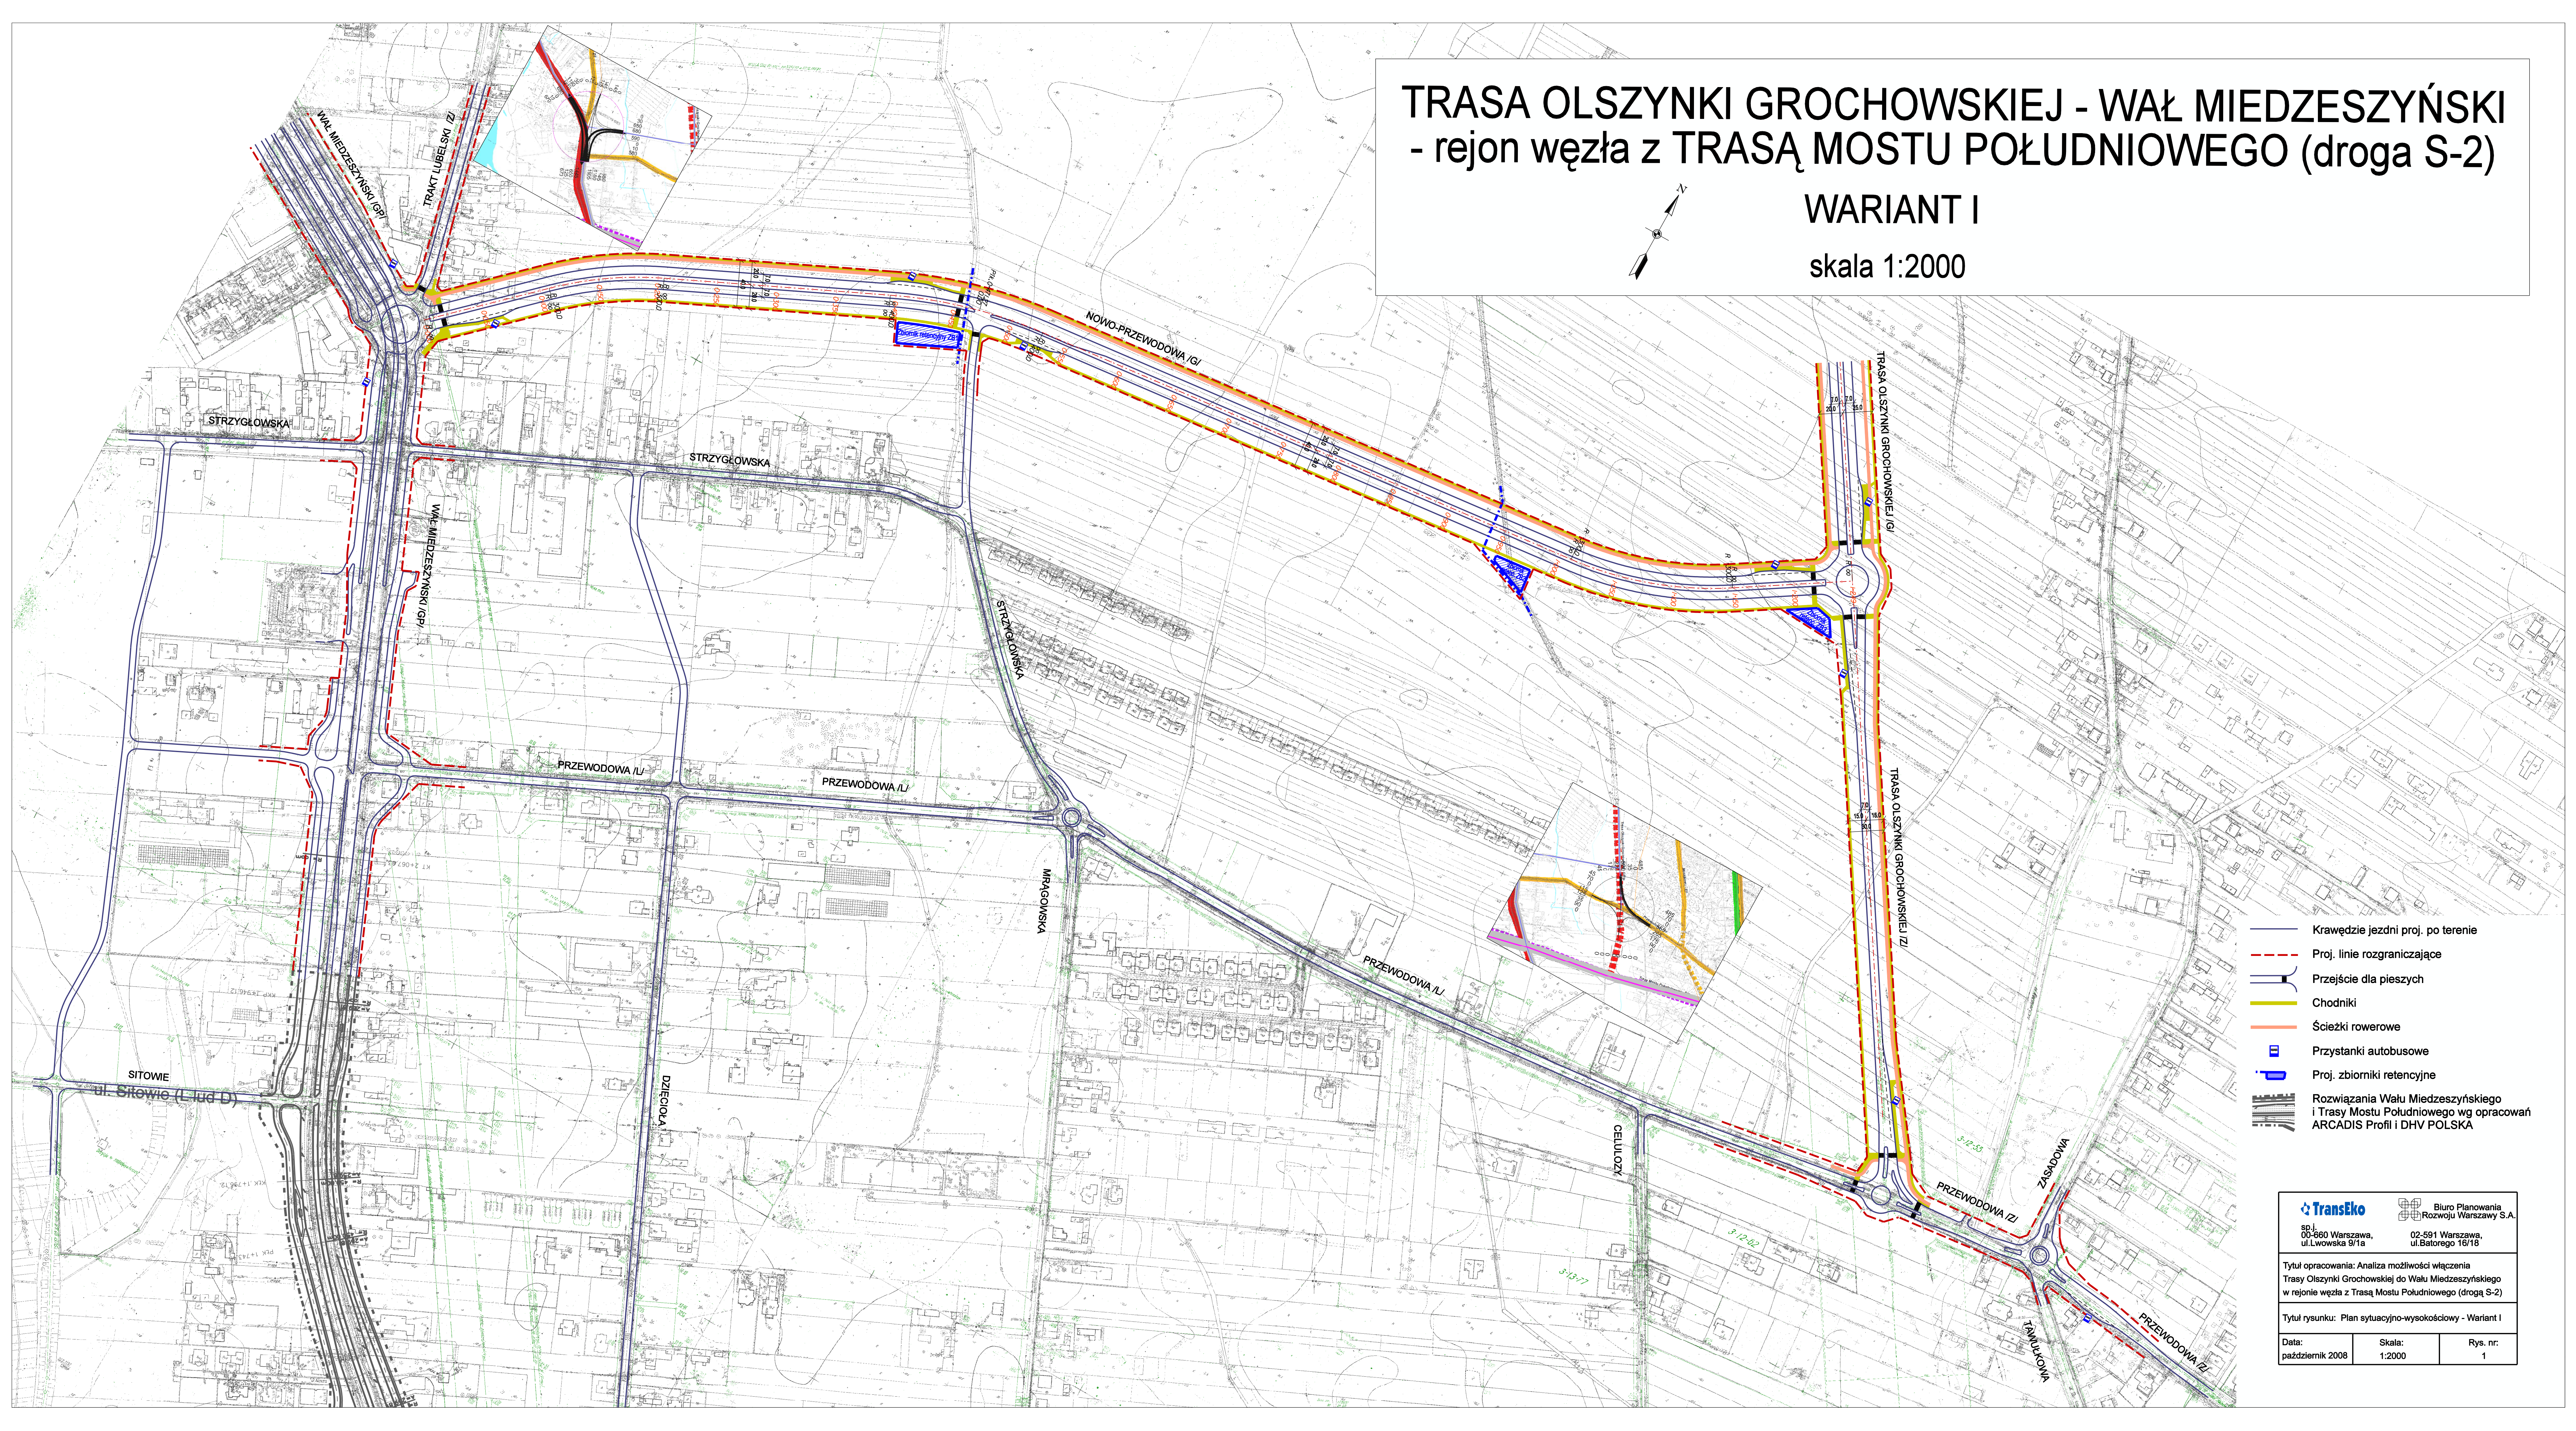

- Krawędzie jezdni proj. po terenie
- Proj. linie rozgraniczające
- Przejście dla pieszych
- Chodniki
- Ścieżki rowerowe
- Przystanki autobusowe
- Proj. zbiorniki retencyjne
- Rozwiązania Wału Miedzeszyńskiego i Trasy Mostu Południowego wg opracowań ARCADIS Profil i DHV POLSKA

TransEko
sp. z o.o.
00-560 Warszawa,
ul. Lwowska 9/1a

Biuro Planowania
Rozwoju Warszawy S.A.
02-581 Warszawa,
ul. Batorego 15/16

Tytuł opracowania: Analiza możliwości włączenia Trasy Olszyny Grochowskiej do Wału Miedzeszyńskiego w rejonie węzła z Trasą Mostu Południowego (drogą S-2)

Tytuł rysunku: Plan sytuacyjno-wysokościowy - Wariant I

Data: październik 2008	Skala: 1:2000	Rys. nr: 1
---------------------------	------------------	---------------