
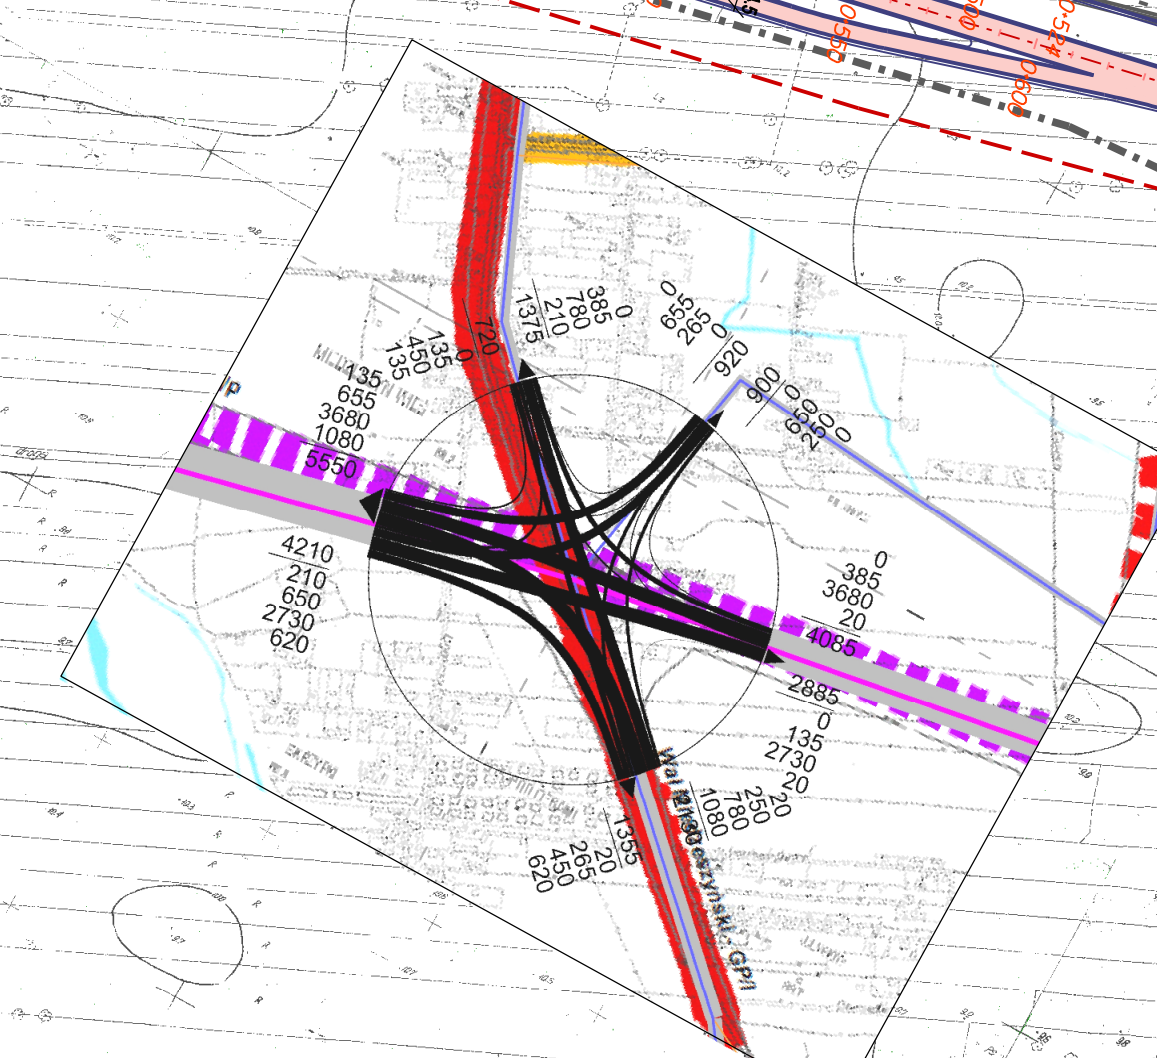
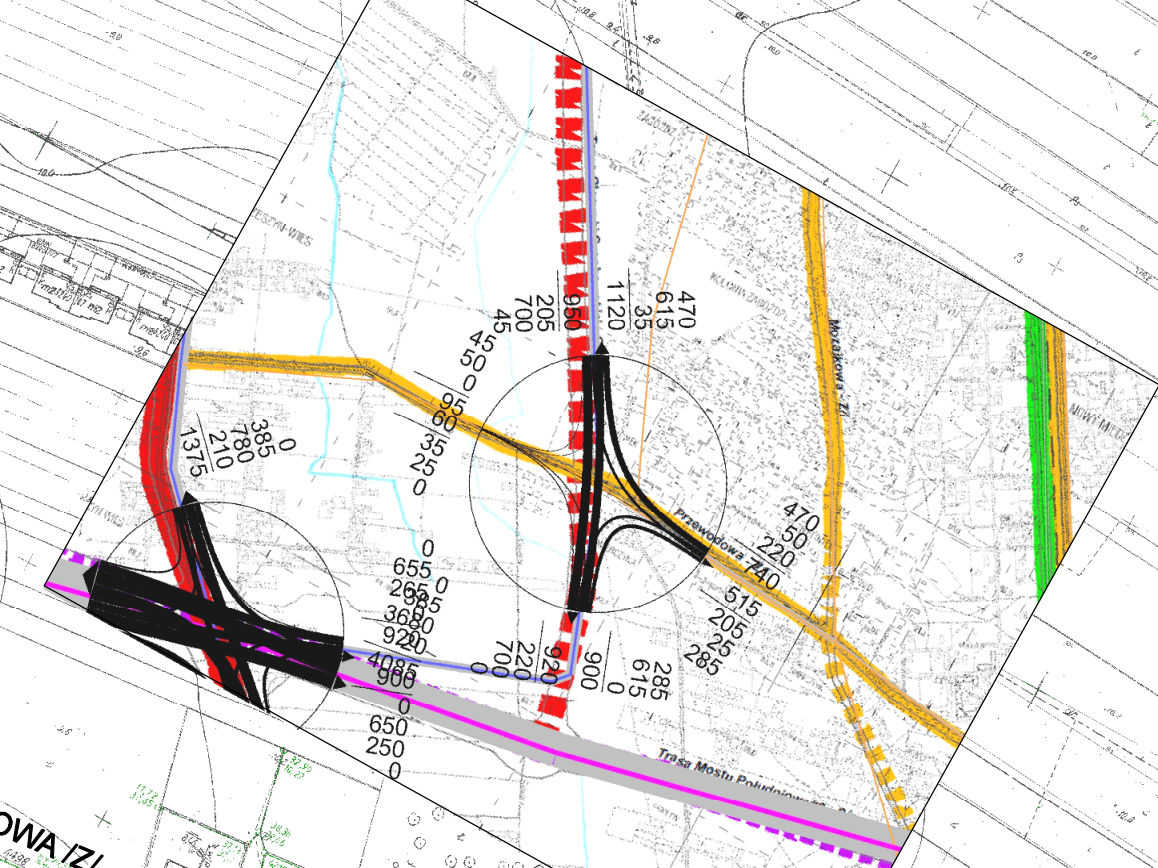
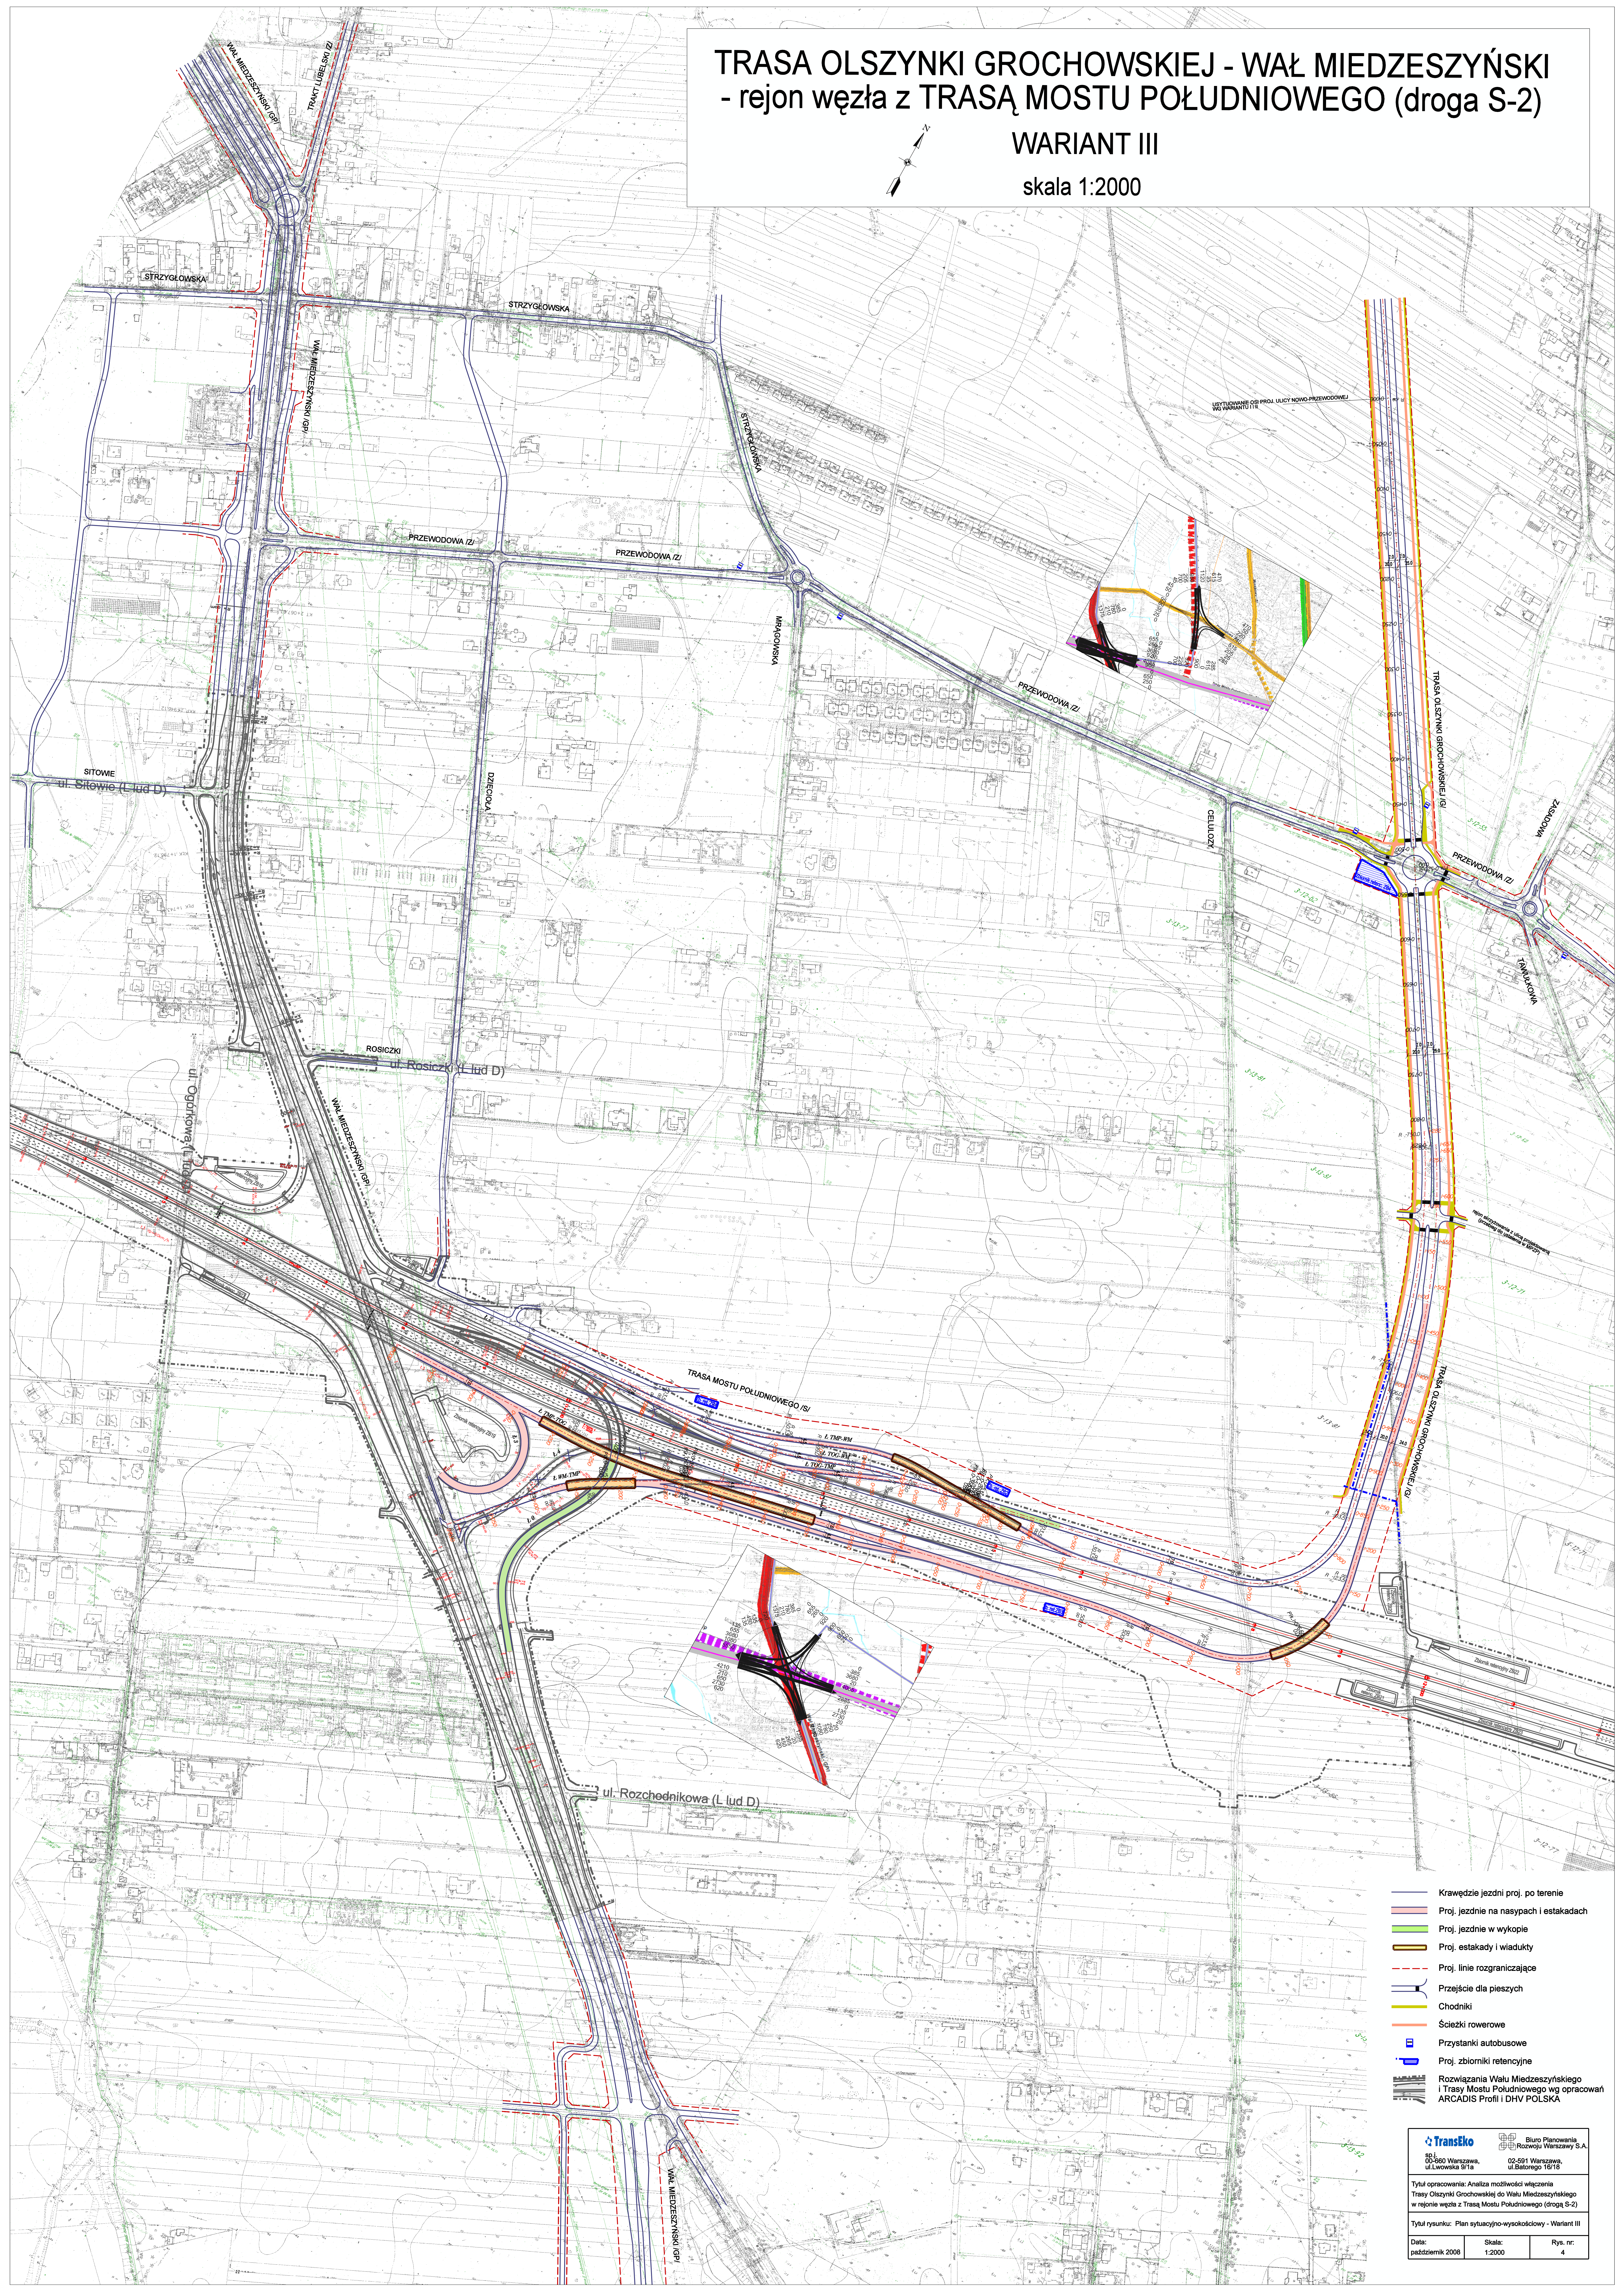


TRASA OLSZYNKI GROCHOWSKIEJ - WAŁ MIEDZESZYŃSKI - rejon węzła z TRASĄ MOSTU POŁUDNIOWEGO (droga S-2)

WARIANT III

skala 1:2000

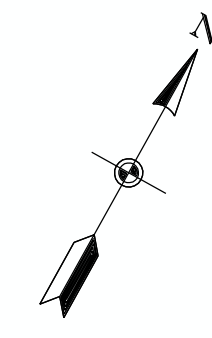

- Krawędzie jezdni proj. po terenie
- Proj. jezdnie na nasypach i estakadach
- Proj. jezdnie w wykopie
- Proj. estakady i wiadukty
- Proj. linie rozgraniczające
- Przejście dla pieszych
- Chodniki
- Siećki rowerowe
- Przystanki autobusowe
- Proj. zbiorniki retencyjne
- Rozwiązania Wału Miedzeszyńskiego i Trasy Mostu Południowego wg opracowań ARCADIS Profil i DHV POLSKA