TRASA OLSZYNKI GROCHOWSKIEJ - WAŁ MIEDZESZYŃSKI - rejon węzła z TRASĄ MOSTU POŁUDNIOWEGO (droga S-2)

WARIANT II, IIA

skala 1:5000

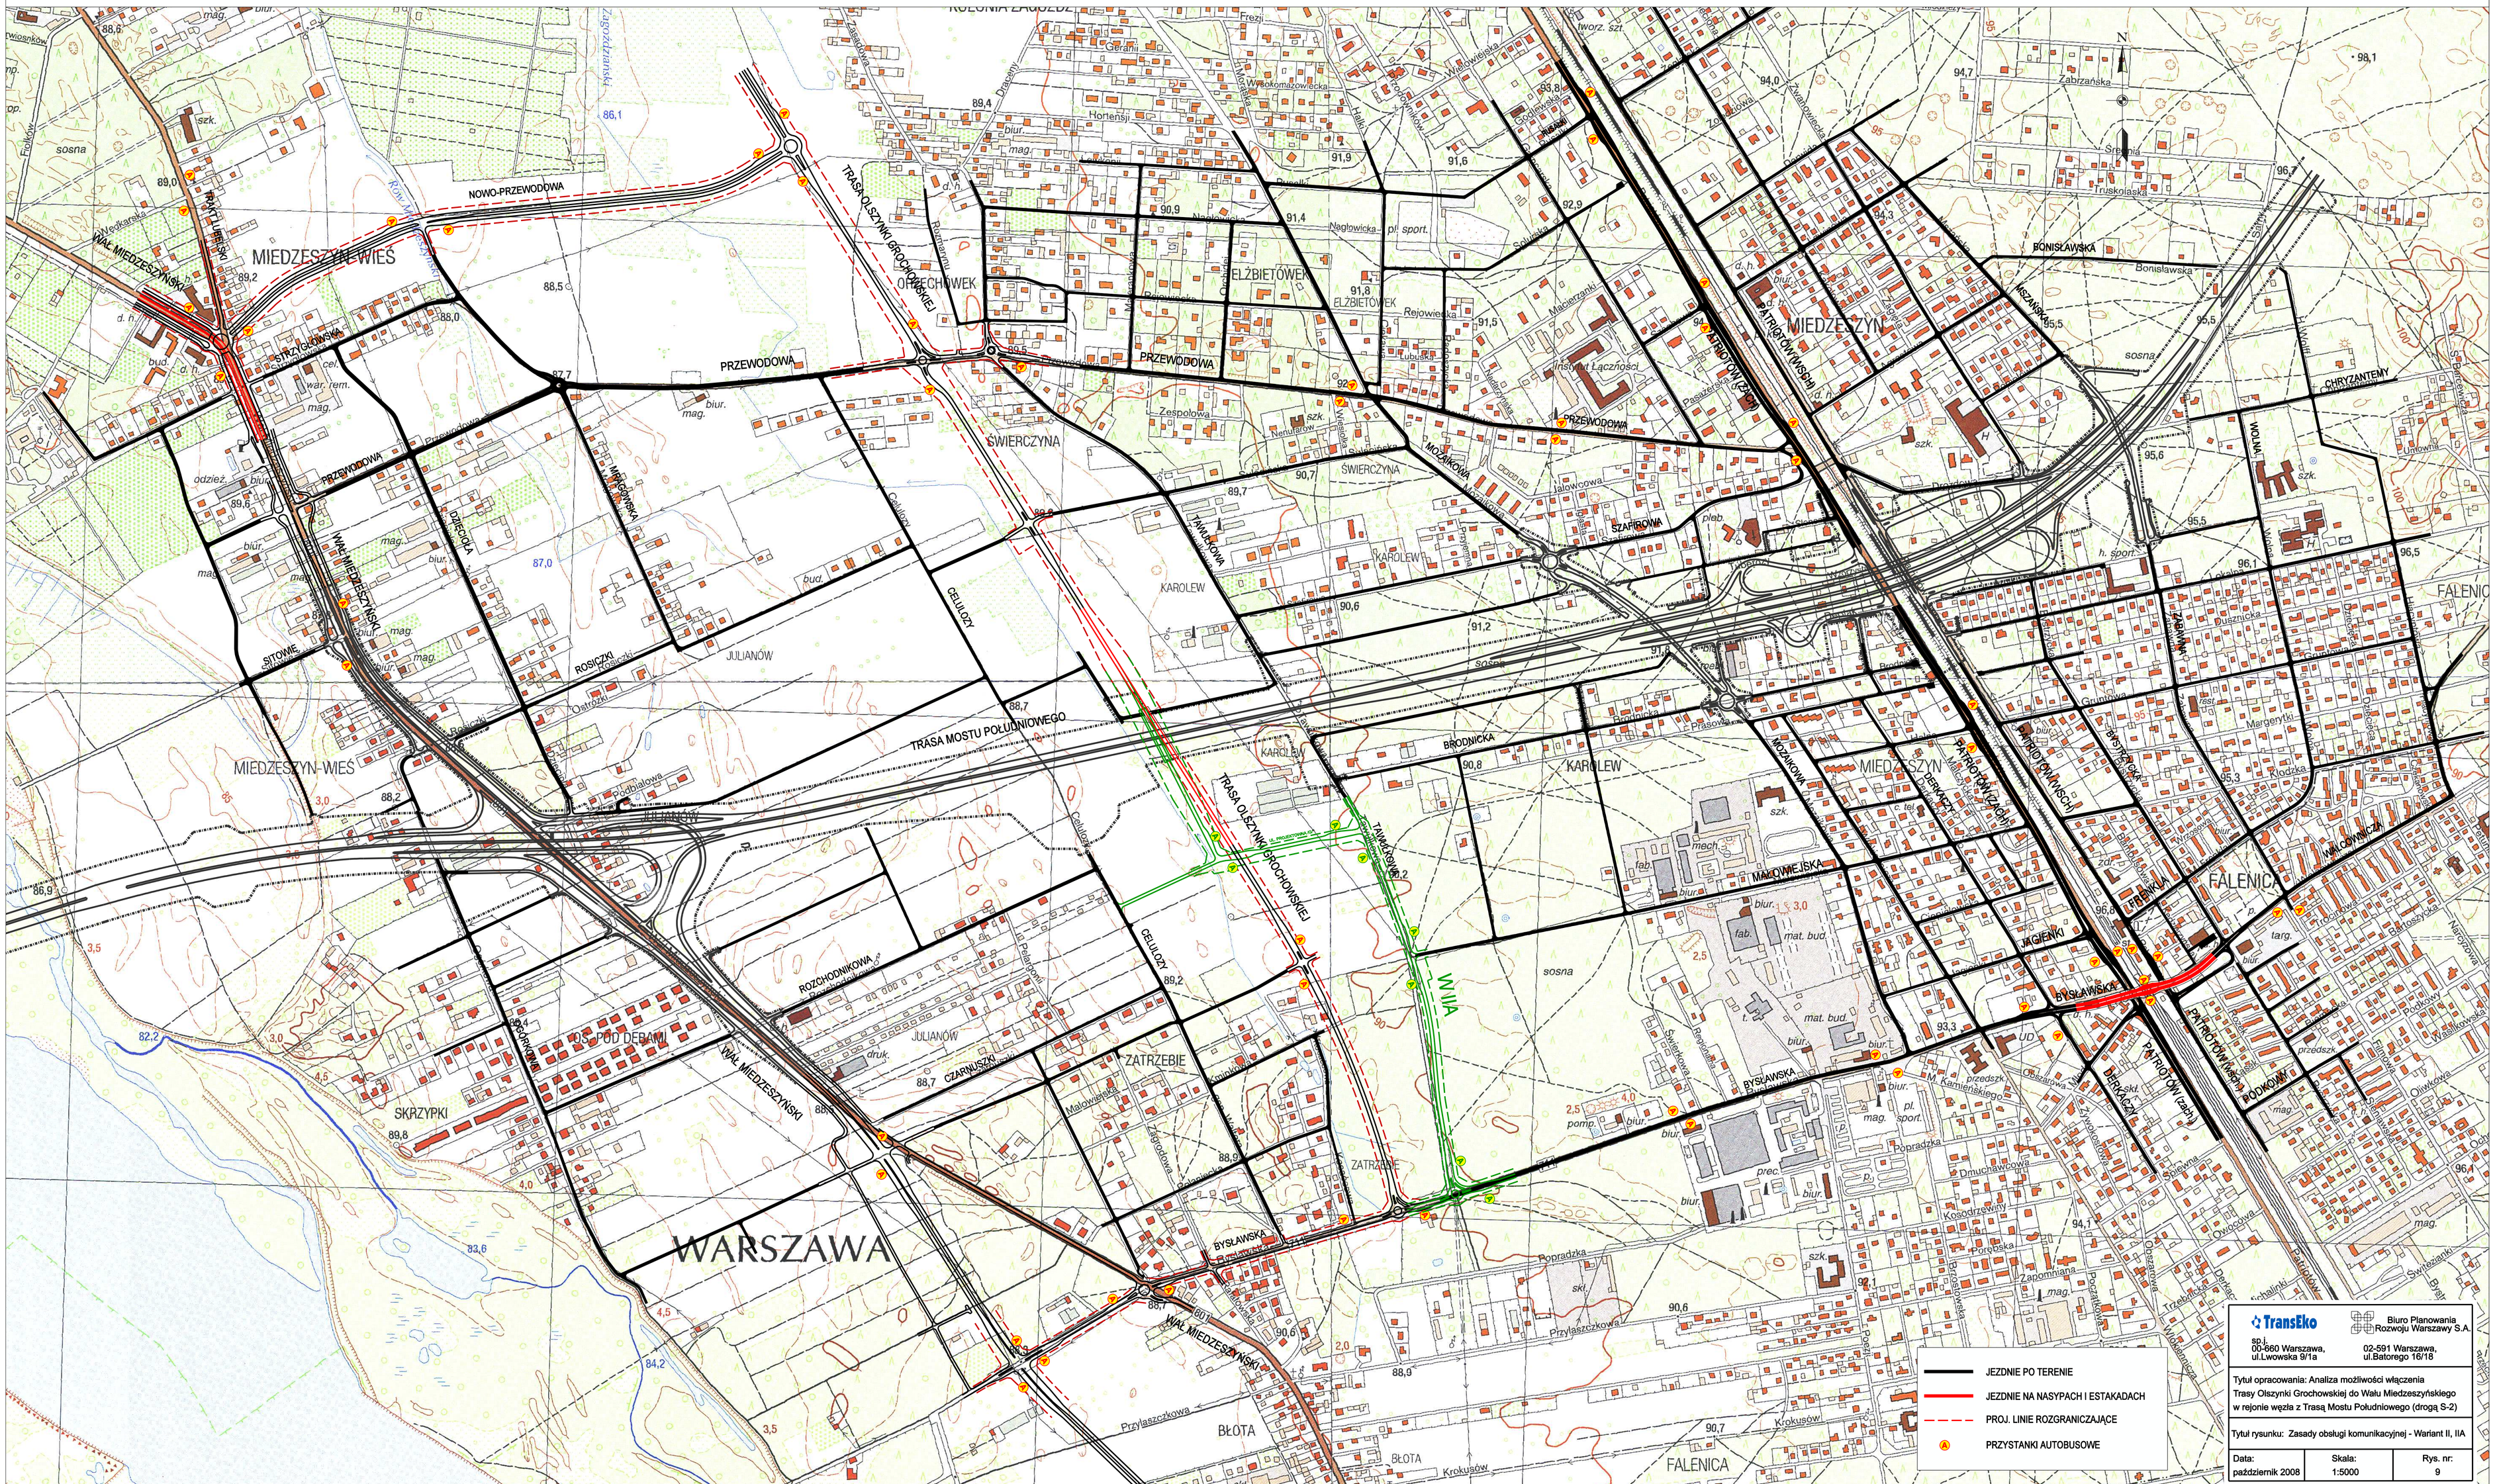

TransEko sp.j. 00-660 Warszawa, ul.Lwowska 9/1a

Biuro Planowania Rozwoju Warszawy S.A. 02-591 Warszawa, ul.Batorego 16/18

Tytuł opracowania: Analiza możliwości włączenia Trasy Olszynki Grochowskiej do Wału Miedzeszyńskiego w rejonie węzła z Trasą Mostu Południowego (drogą S-2)

Tytuł rysunku: Zasady obsługi komunikacyjnej - Wariant II, IIA

Data:	Skala:	Rys. nr:
październik 2008	1:5000	9