



Wpływ projektowanej ul. Czerniakowskiej BIS na klimat akustyczny otoczenia

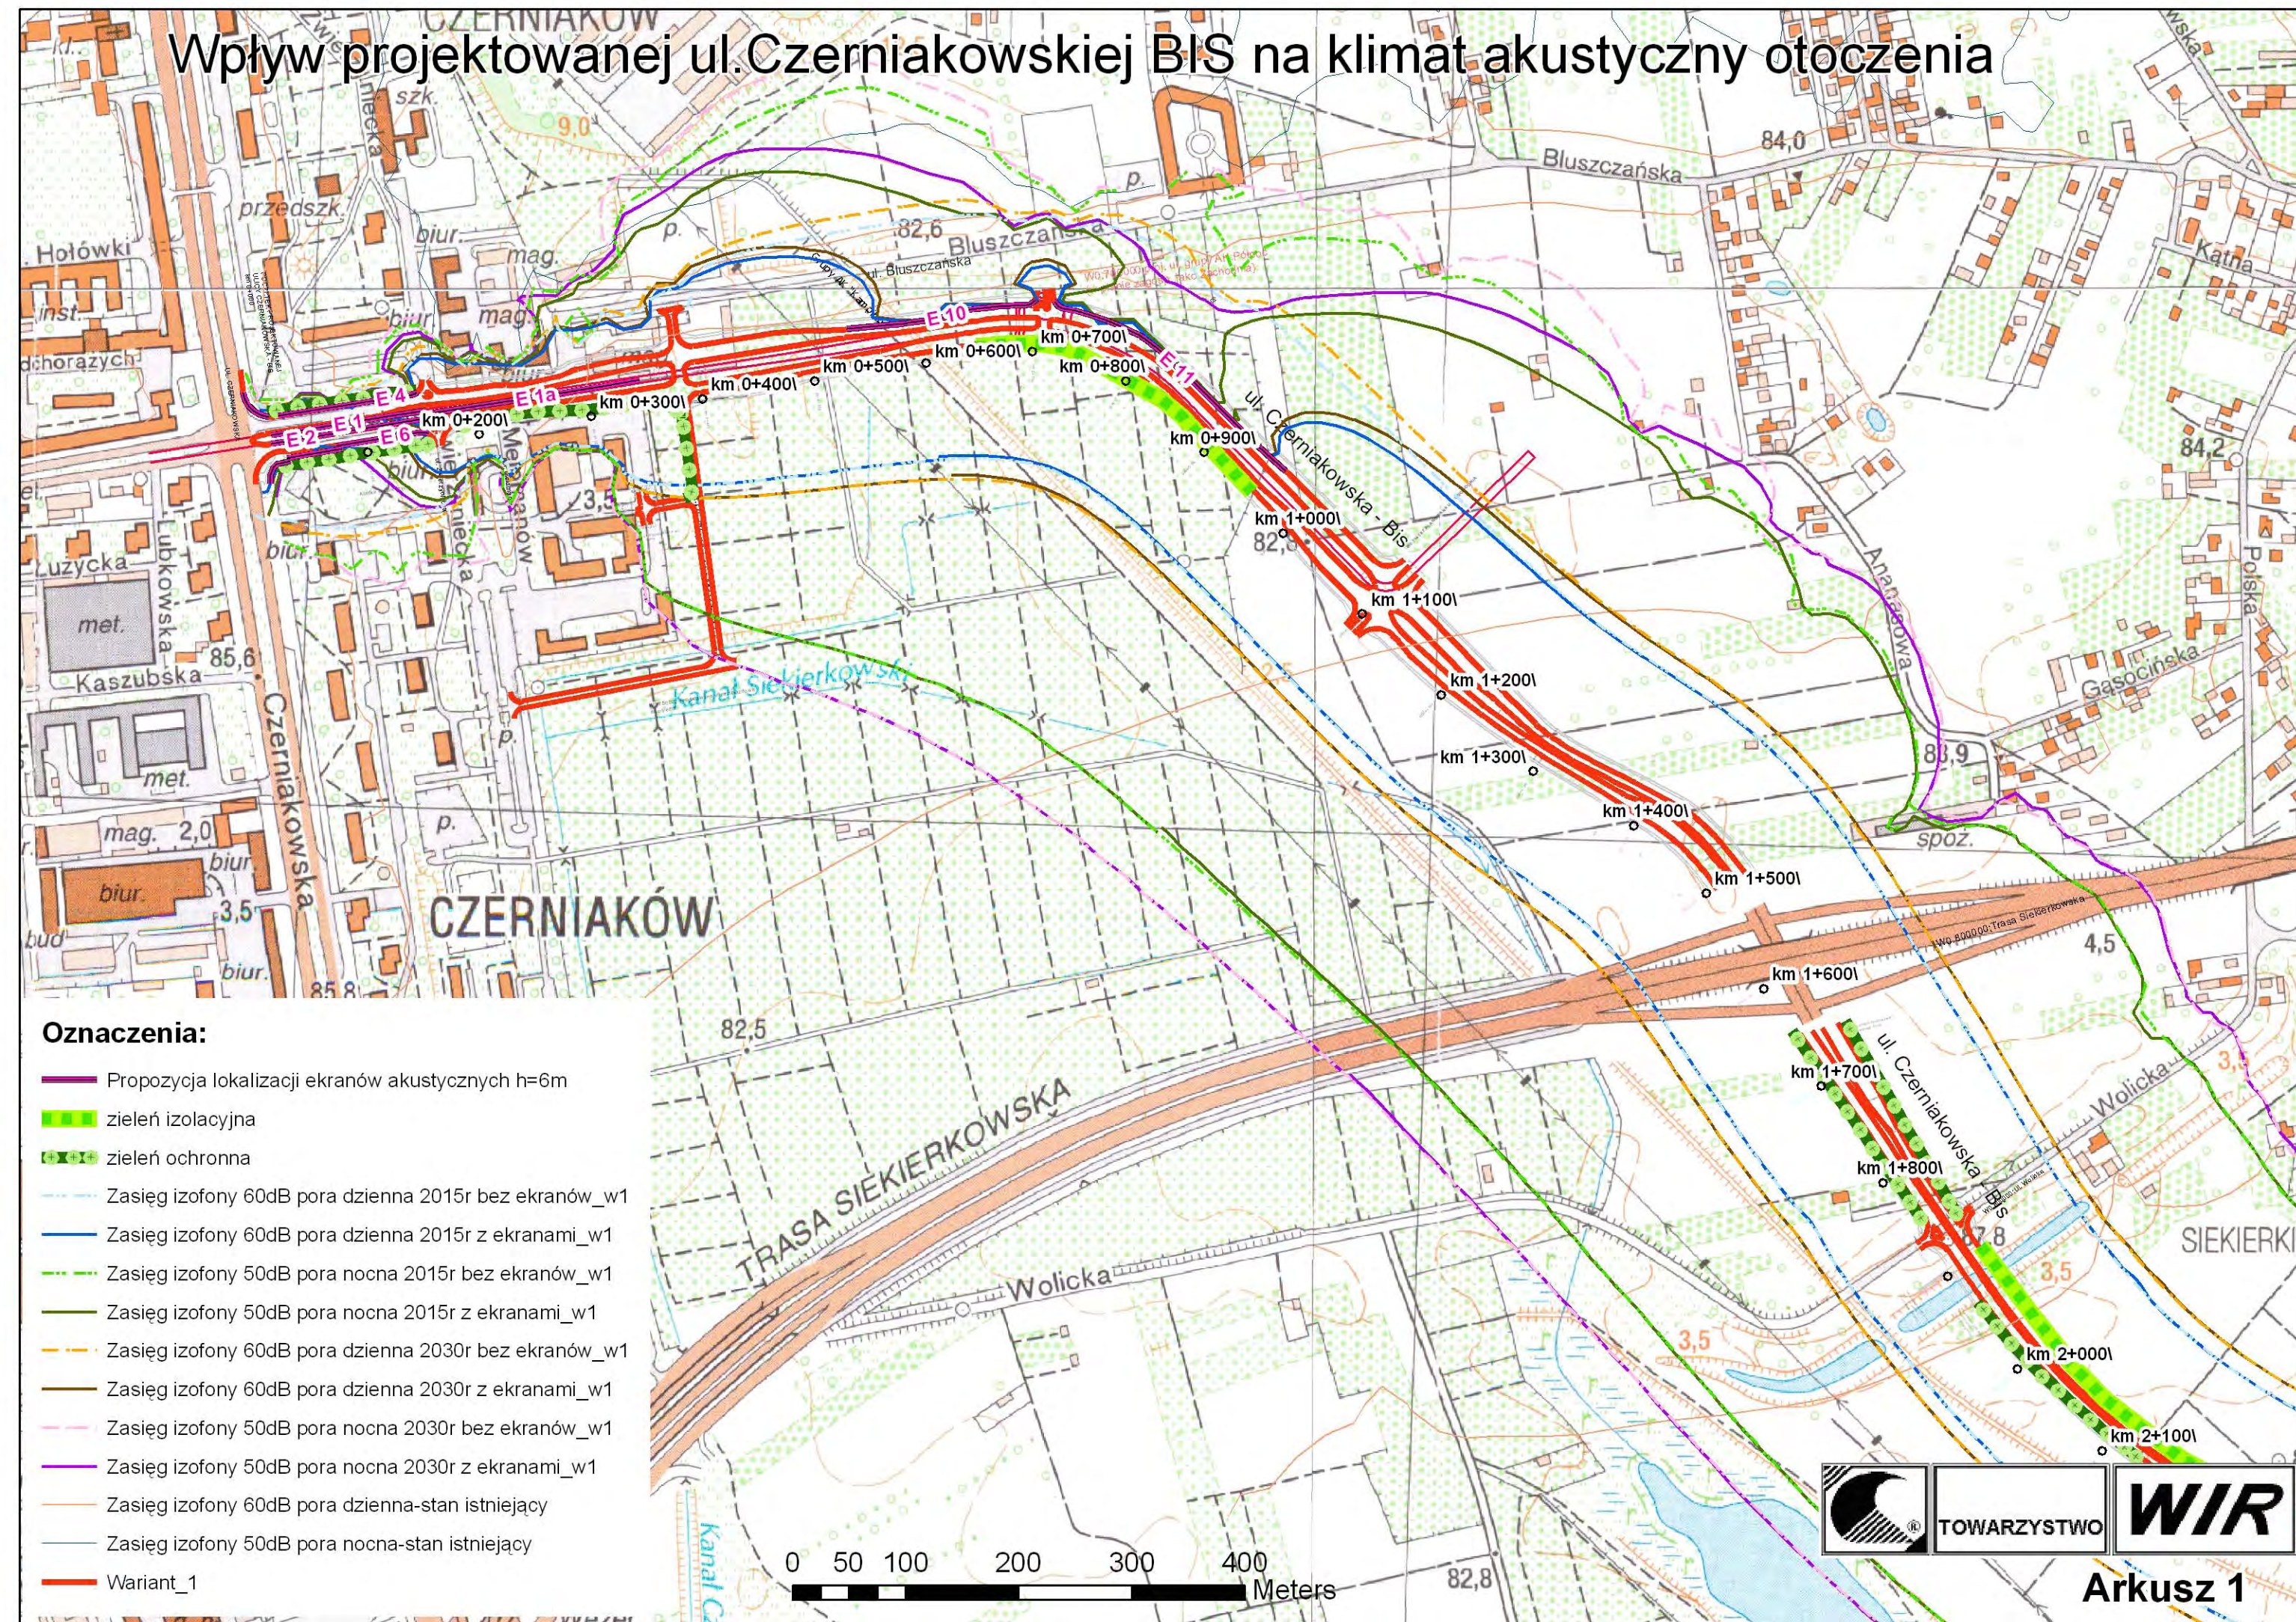

Wpływ projektowanej ul. Czerniakowskiej BLS na klimat akustyczny otoczenia

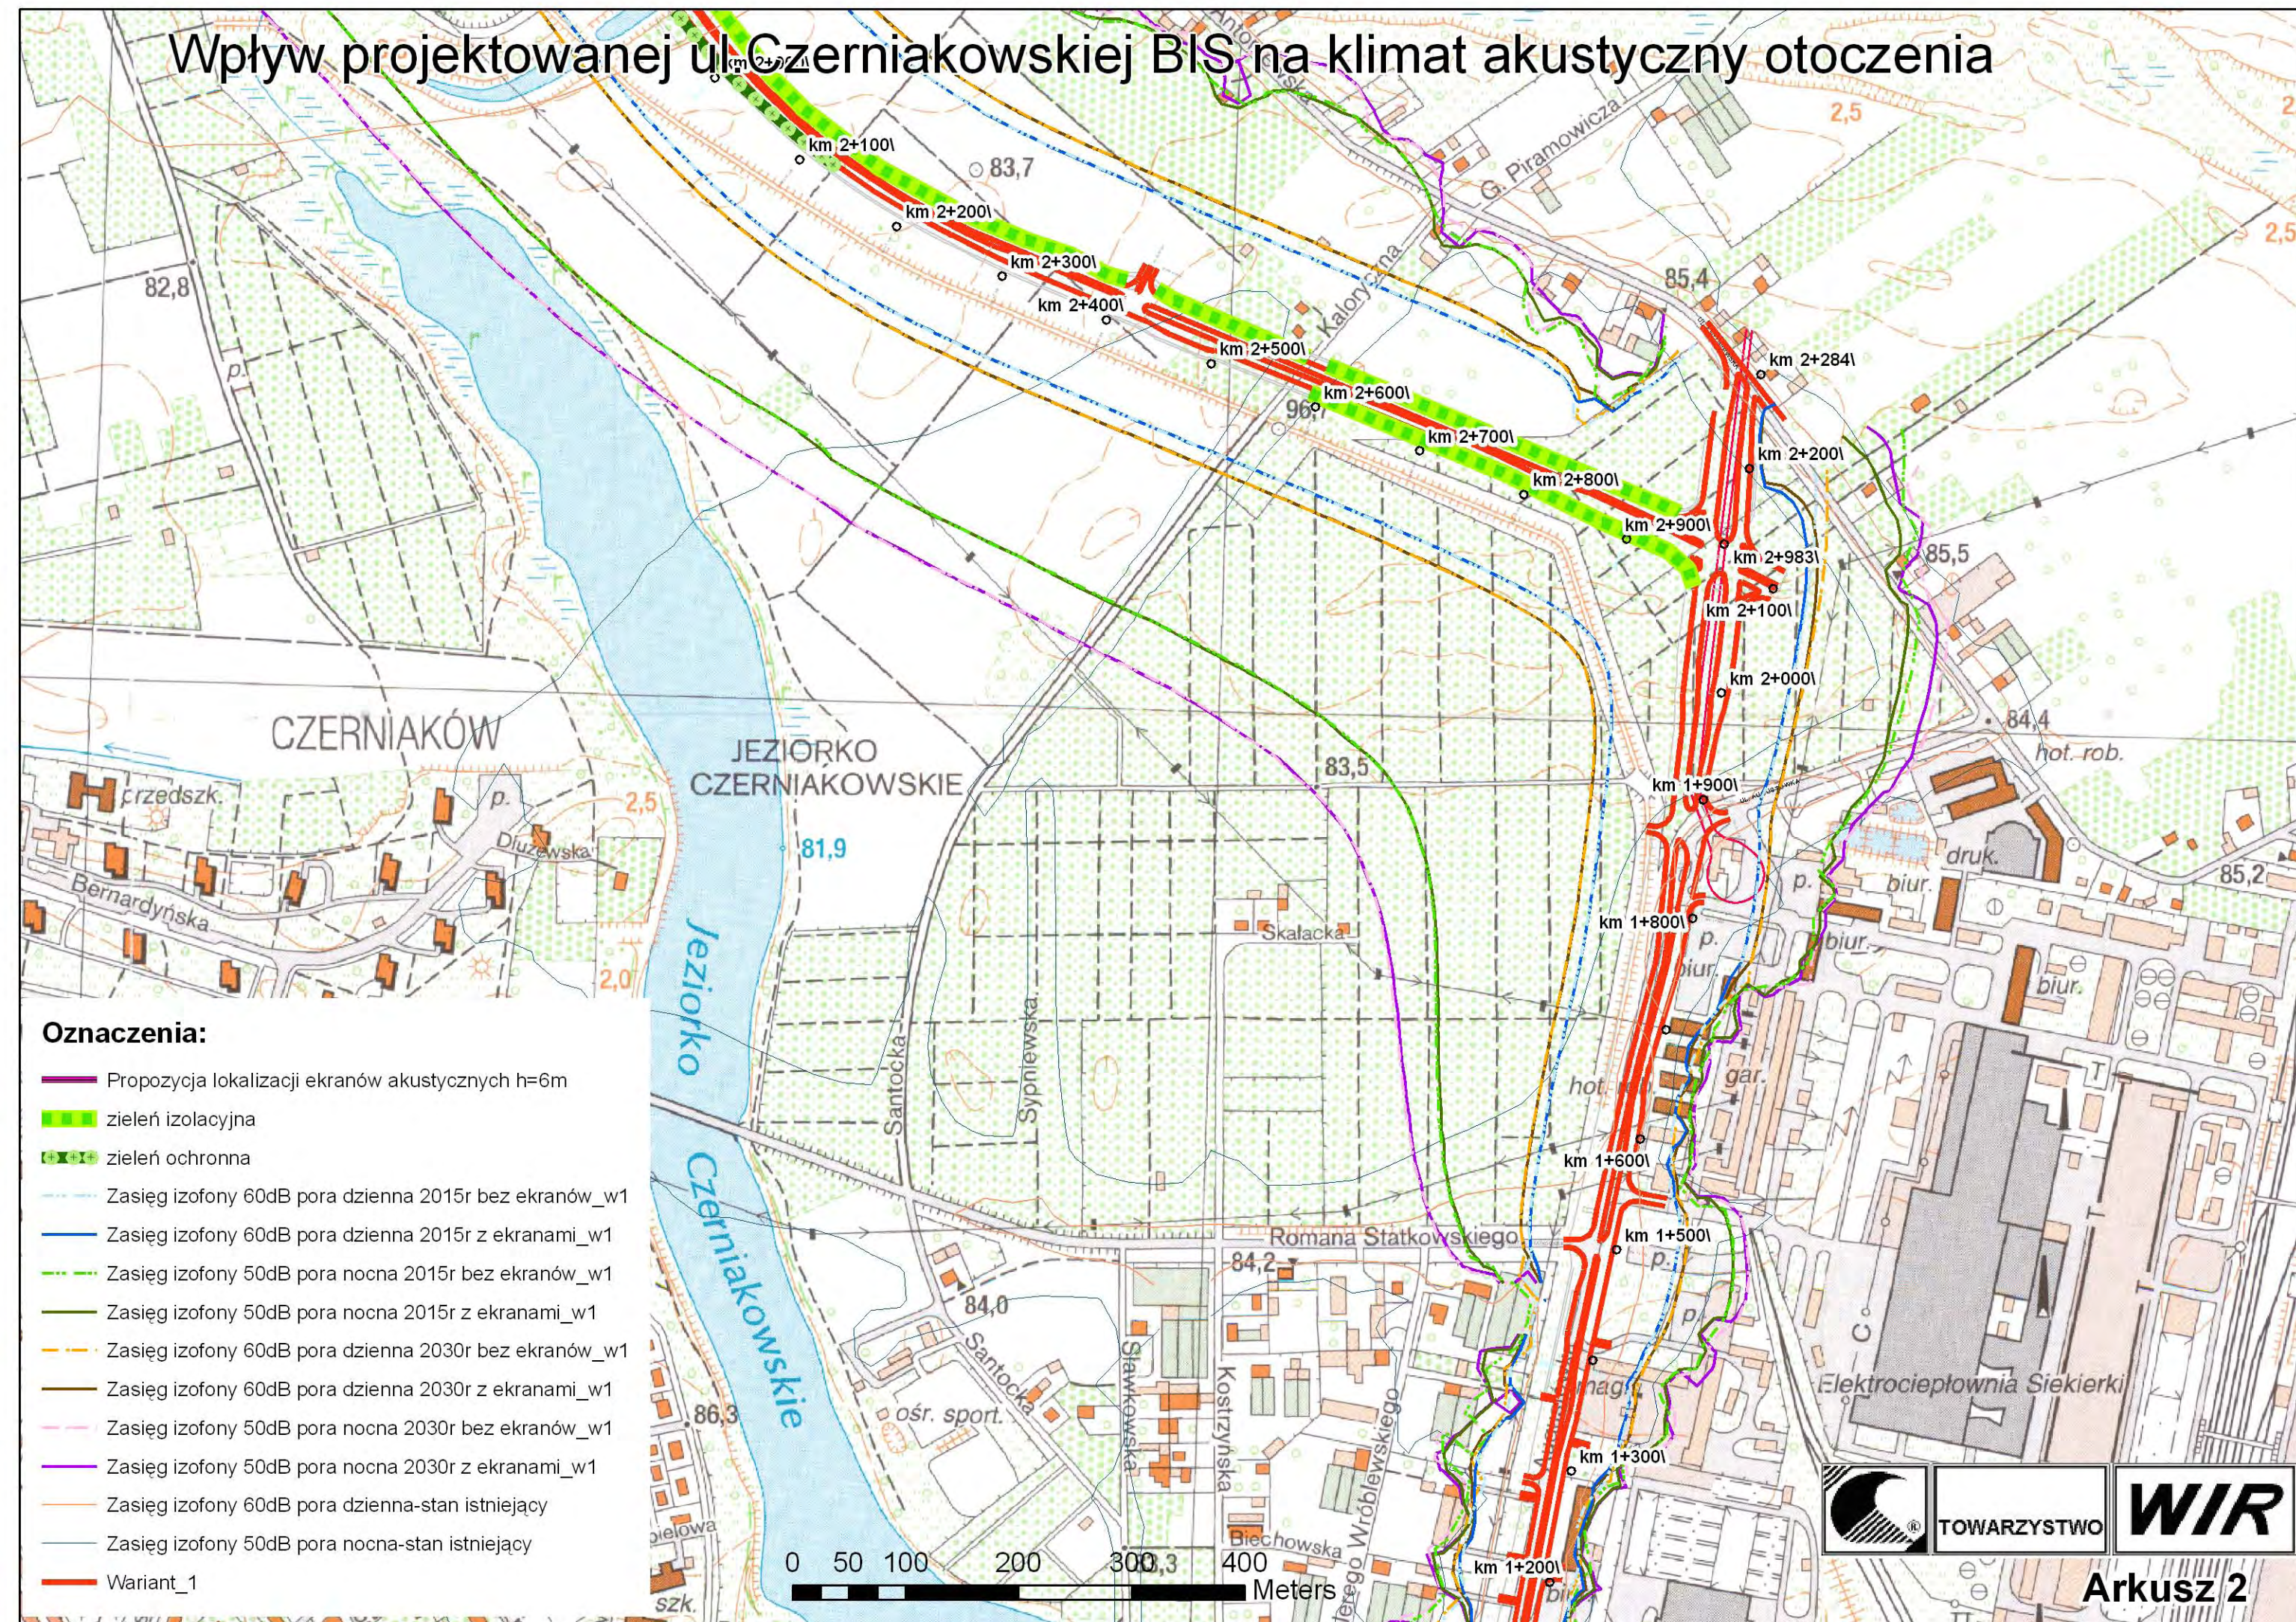

Wpływ projektowanej ul. Czerniakowskiej BIS na klimat akustyczny otoczenia

Oznaczenia:

- Propozycja lokalizacji ekranów akustycznych $h=6m$
- zieleń izolacyjna
- zieleń ochronna
- Zasięg izofony 60dB pora dnia 2015r bez ekranów_w1
- Zasięg izofony 60dB pora dnia 2015r z ekranami_w1
- Zasięg izofony 50dB pora nocy 2015r bez ekranów_w1
- Zasięg izofony 50dB pora nocy 2015r z ekranami_w1
- Zasięg izofony 60dB pora dnia 2030r bez ekranów_w1
- Zasięg izofony 60dB pora dnia 2030r z ekranami_w1
- Zasięg izofony 50dB pora nocy 2030r bez ekranów_w1
- Zasięg izofony 50dB pora nocy 2030r z ekranami_w1
- Zasięg izofony 60dB pora dnia- stan istniejący
- Zasięg izofony 50dB pora nocy- stan istniejący
- Wariant_1

