



skala 1 : 10 000

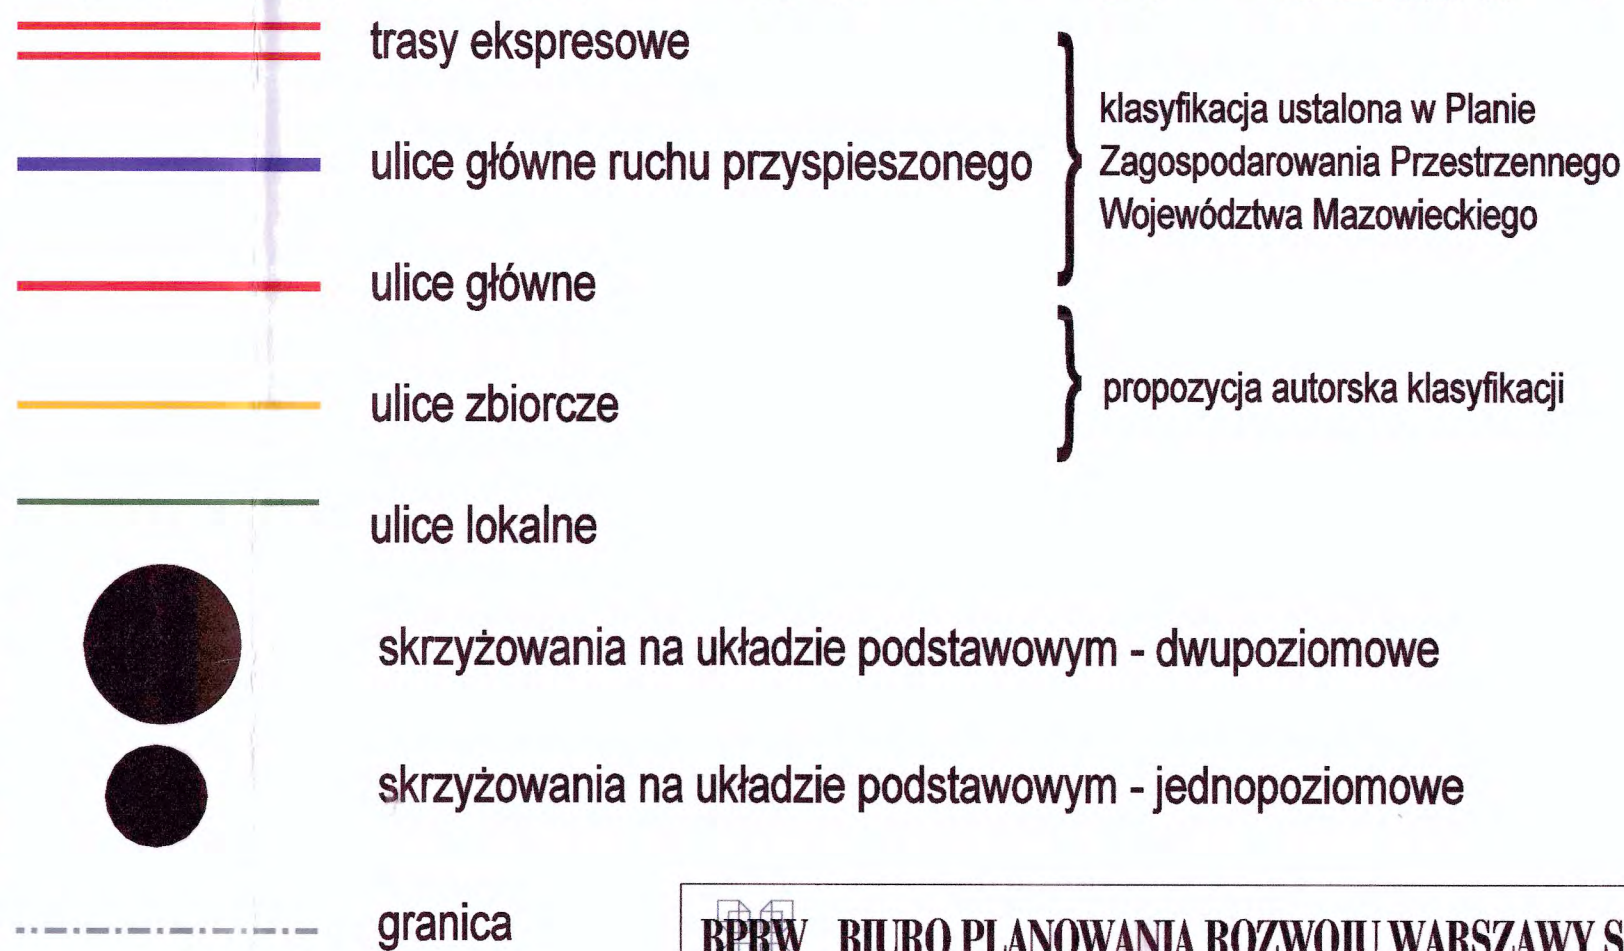

 BIURO PLANOWANIA ROZWOJU WARSZAWY S.A.			
Tytuł opracowania : Analiza możliwości wykształcenia nowego układu komunikacyjnego w północno-wschodniej części gminy Konstancin-Jeziorna w powiązaniu z układem drogowym Warszawy			
Tytuł rysunku : Powiązania drogowe - wariant 1		Skala : 1 : 10 000	Rys. nr : 1
Autor kierujący : mgr inż. Maria Nadrowska	Pracownia : Drogowa		Symbol opracowania : KD-1015/2005
Autor : mgr inż. Jacek Steinke	Kierownik pracowni : mgr inż. Jan Bąk		Nr umowy : 22/2005

TRASA CZERNIAKOWSKA - "BIS"
POWIĄZANIA DROGOWE - WARIANT 2
skala 1 : 10 000

 


Wariant przebiegu ulicy Czerniakowskiej Bis
na odcinku Południowa Obwodnica Warszawy -
droga nr 724 w Konstancinie przyjęty na spotkaniu
w dniu 07.11.2005 w Biurze Naczelnego Architekta
m.st.Warszawy

- trasy ekspresowe
 - ulice główne ruchu przyspieszonego
 - ulice główne
 - ulice zbiorcze
 - ulice lokalne
 - skrzyżowania na układzie podstawowym - dwupoziomowe
 - skrzyżowania na układzie podstawowym - jednopoziomowe
- granica m.st.Warszawy
- klasyfikacja ustalona w Planie Zagospodarowania Przestrzennego Województwa Mazowieckiego
- proponycja autorska klasyfikacji

BIURO PLANOWANIA ROZWOJU WARSZAWY S.A.			
Tytuł opracowania : Analiza możliwości wykształcenia nowego układu komunikacyjnego w północno-wschodniej części gminy Konstancin-Jeziorna w powiązaniu z układem drogowym Warszawy			
Tytuł rysunku : Powiązania drogowe - wariant 2		Skala : 1 : 10 000	Rys. nr : 2
Autor kierujący : mgr inż. Maria Nadrowska		Pracownia : Drogowa	Symbol opracowania : KD-1016/2005
Autor : mgr inż. Jacek Steinke		Kierownik pracowni : mgr inż. Jan Bąk	Nr umowy : 22/2005

skala 1 : 10 000

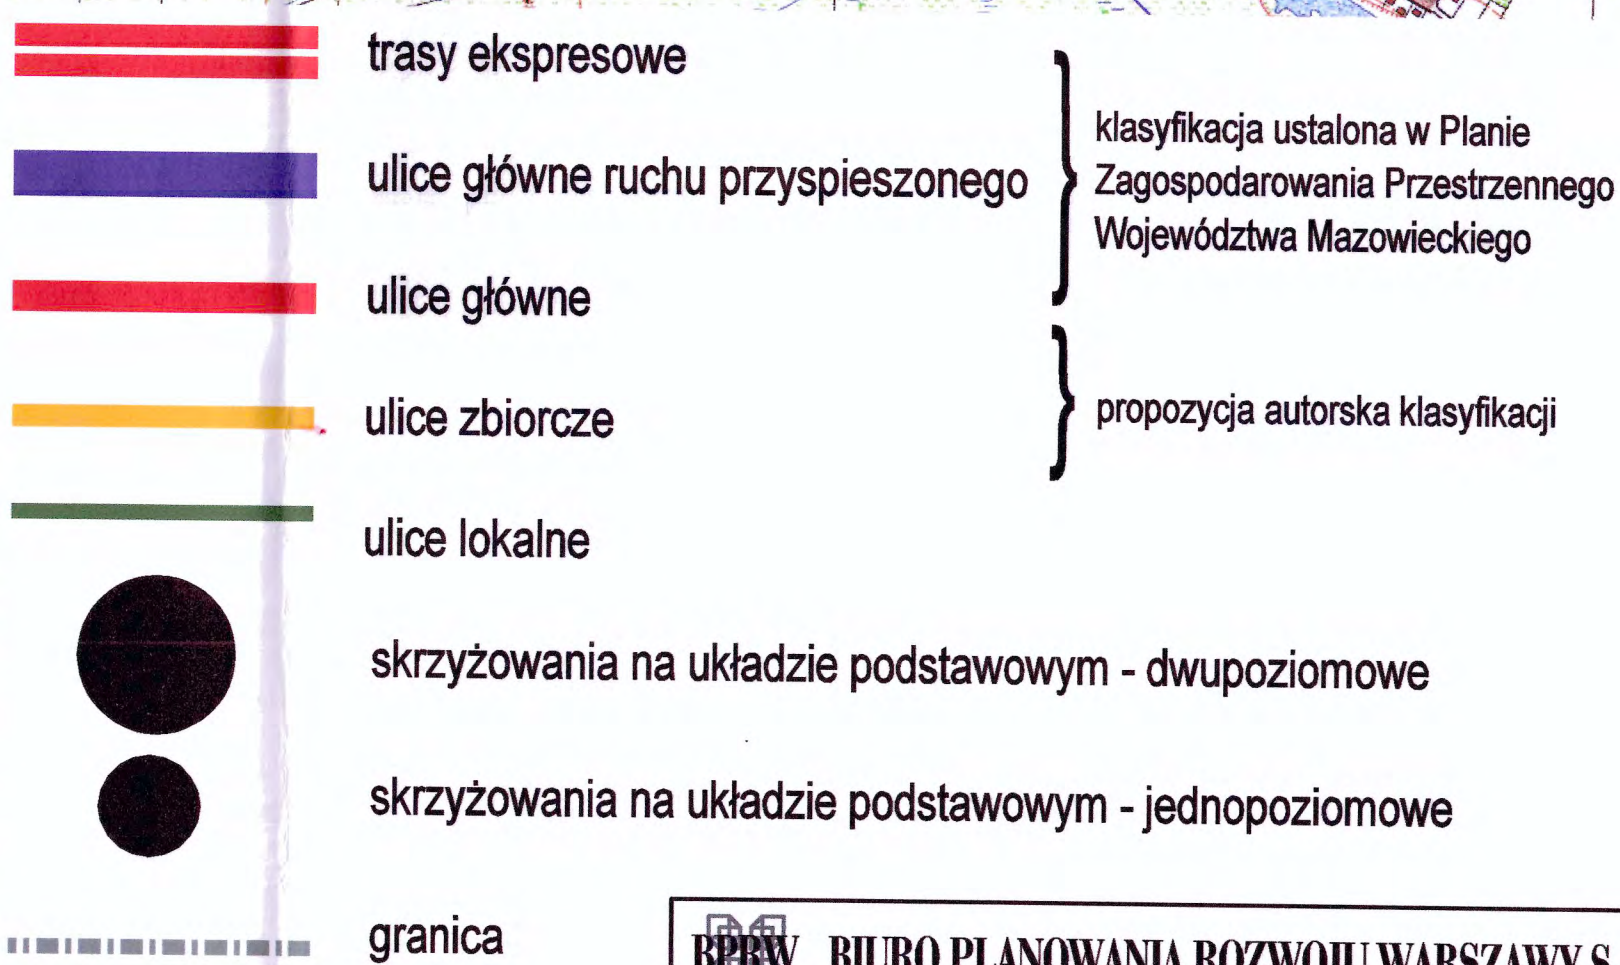


 BIURO PLANOWANIA ROZWOJU WARSZAWY S.A.			
Tytuł opracowania : Analiza możliwości wykształcenia nowego układu komunikacyjnego w północno-wschodniej części gminy Konstancin-Jeziorna w powiązaniu z układem drogowym Warszawy			
Tytuł rysunku : Powiązania drogowe - wariant 3		Skala : 1 : 10 000	Rys. nr : 3
Autor kierujący : mgr inż. Maria Nadrowska	Pracownia : Drogowa		Symbol opracowania : KB-1019/2005
Autor : mgr inż. Jacek Steinke	kierownik pracowni : mgr inż. Jan Bak		Nr umowy : 22/2005


TRASA CZERNIAKOWSKA - "BIS"

POWIĄZANIA DROGOWE - WARIANT 4

skala 1 : 10 000

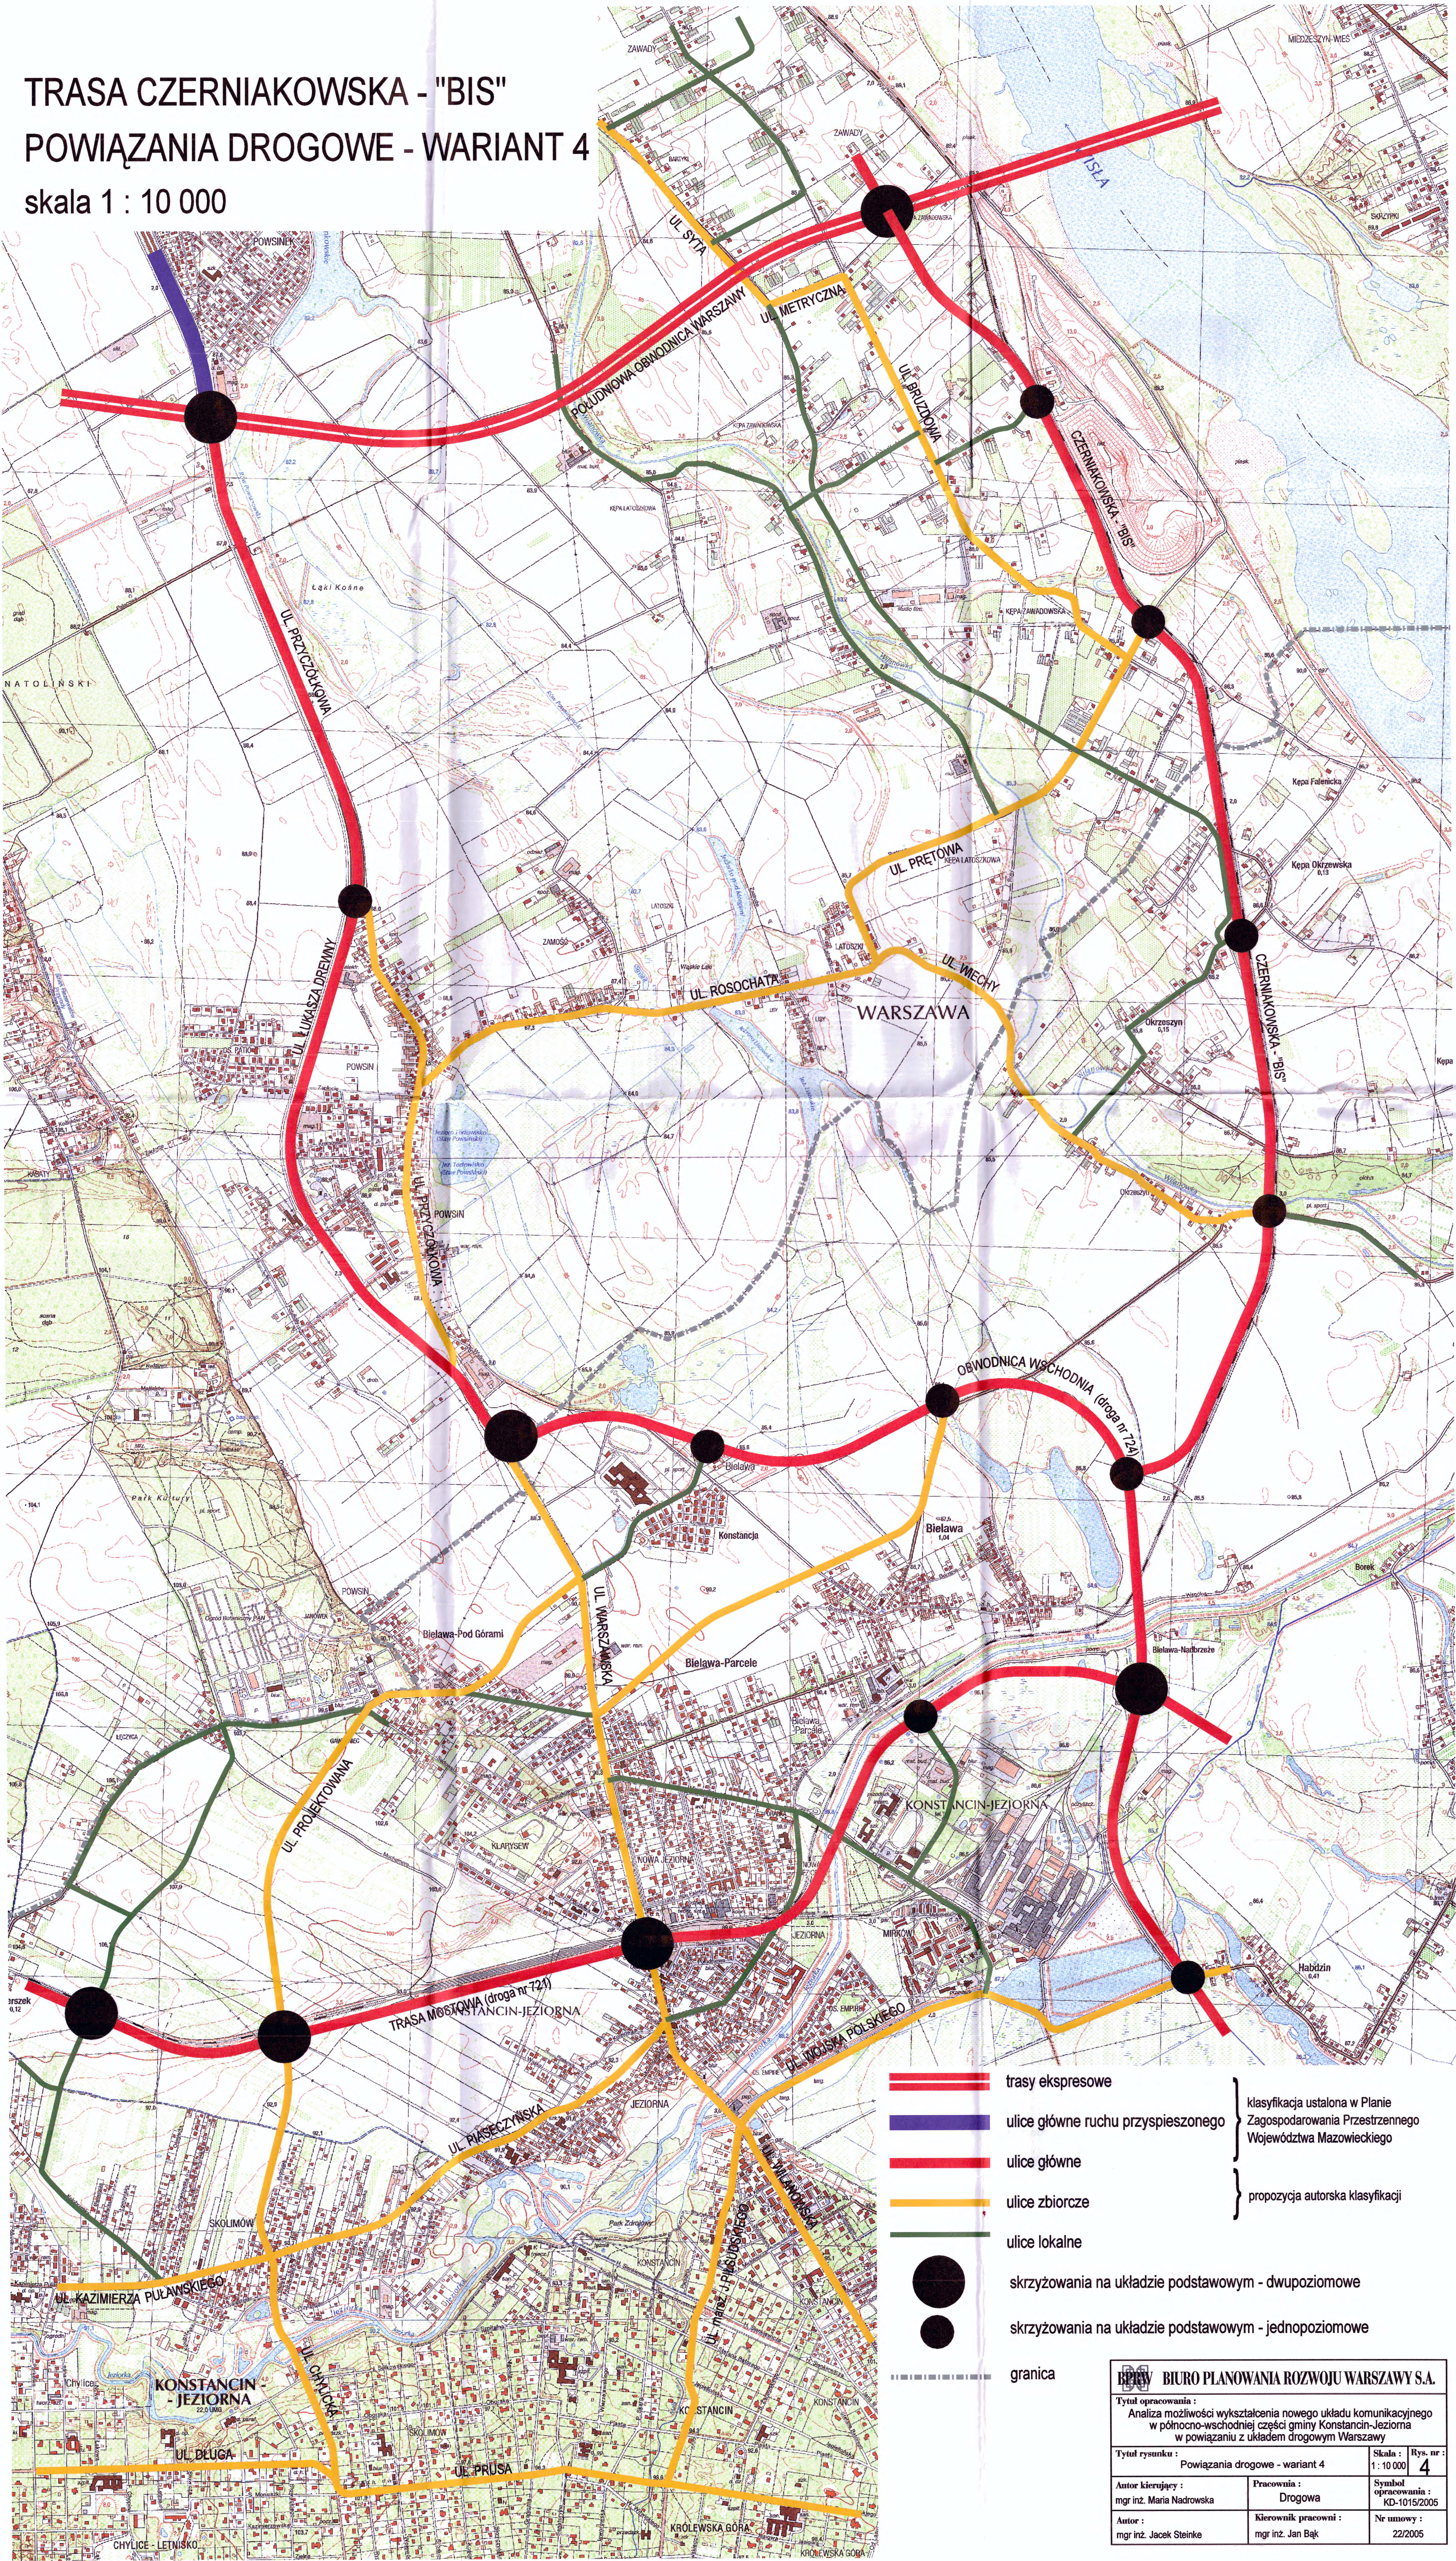

skala 1 : 10 000

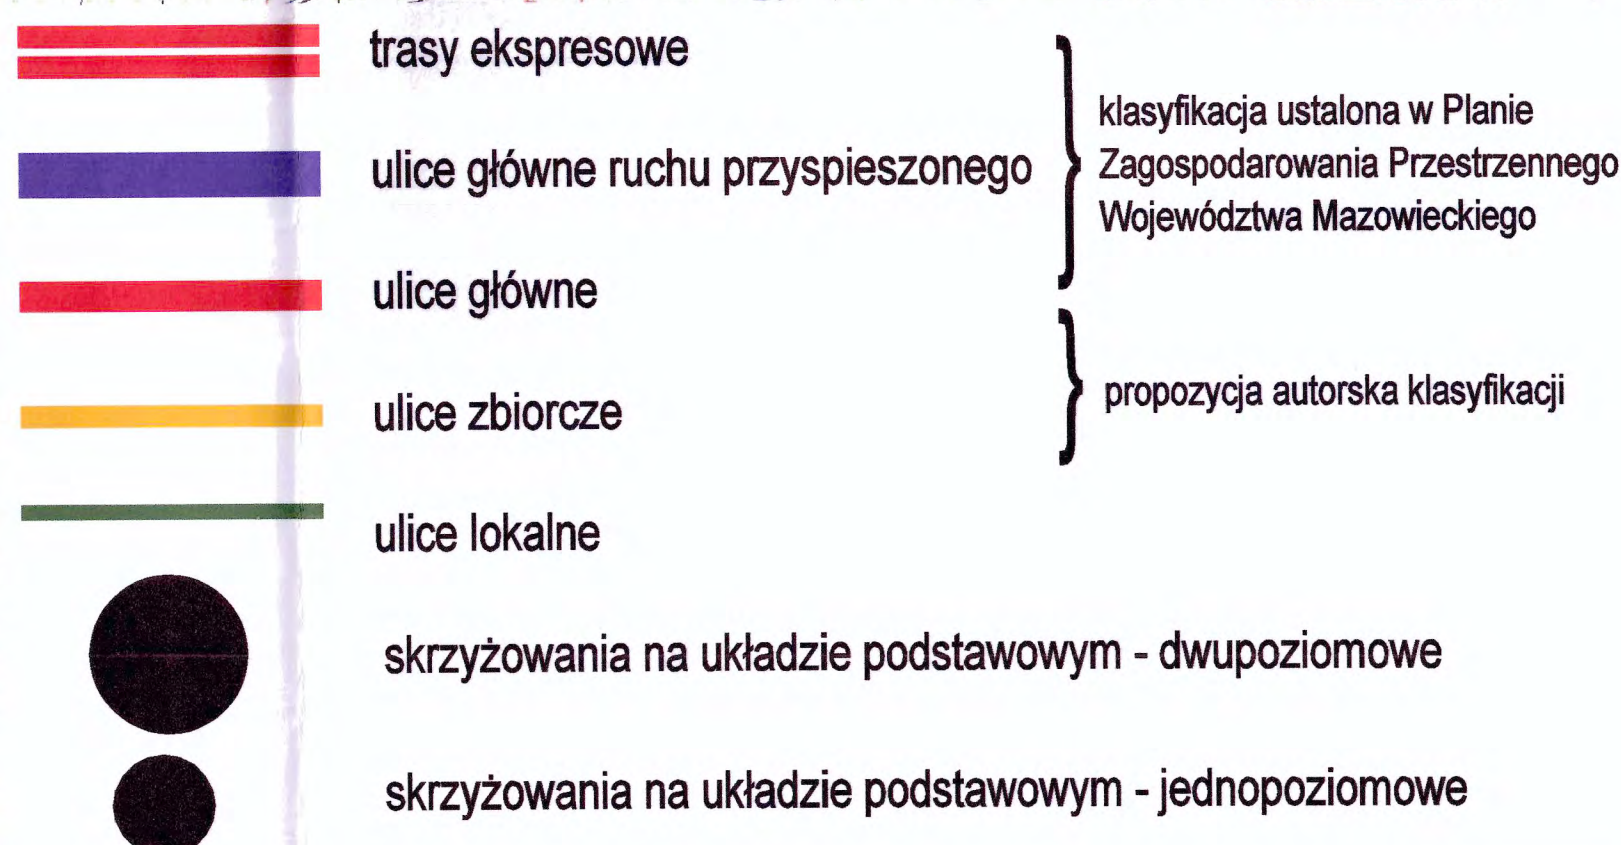

 BIURO PLANOWANIA ROZWOJU WARSZAWY S.A.			
Tytuł opracowania : Analiza możliwości wykształcenia nowego układu komunikacyjnego w północno-wschodniej części gminy Konstancin-Jeziorna w powiązaniu z układem drogowym Warszawy			
Tytuł rysunku : Powiązania drogowe - wariant 5		Skala : 1 : 10 000	Rys. nr 5
Autor kierujący : mgr inż. Maria Nadrowska	Pracownik : Drogowa		Symbol opracowania : KD-1015/2005
Autor : mgr inż. Jacek Steinke	Kierownik pracowni : mgr inż. Jan Bak		Nr umowy : 22/2005