



ul. Czerniakowskiej do Trasy Siekierkowskiej )



|   |   |   |             |             |          |
|---|---|---|-------------|-------------|----------|
| Zabrania się powieliania rysunku oraz usuwania tabeli znamionowej rysunku (prawo autorskie) bez zgody Transprojektu G |   |   |             |             |          |
| Investor:   |   | PREZYDENT M.ST. WARSZAWY reprezentowany przez<br>ZARZĄD MIEJSKIEJ INWESTYCJI DROGOWYCH<br>ul. Sokratesa 15, 01-099 Warszawa |             |             |          |
| Jednostka projektowa:                                                                                                 |   | TRANSPROJEKT GDAŃSKI sp. z o.o.<br>PRACOWNIA PROJEKTOWA W WARSZAWIE<br>ul. Klubudzka 25, 02-699 Warszawa                    |             |             |          |
| Kontrakt:   | WYKONANIE DOKUMENTACJI PROJEKTOWEJ DLA ZADANIA INWESTYCJI<br>PN. "BUDOWA UL. CZERNIAKOWSKIEJ - BIS<br>NA ODC. OD UL. CZERNIAKOWSKIEJ DO UL. WOLICKIEJ<br>Z NAJACZNIEM SKRZYŻOWANIA Z UL. "CZERNIAKOWSKĄ" |   |             |             |          |
| Nazwa i adres obiektu:                                                                                                | BUDOWA UL. CZERNIAKOWSKIEJ - BIS<br>NA ODC. OD UL. CZERNIAKOWSKIEJ DO UL. WOLICKIEJ   |   |             |             |          |
| Nazwa:   | PROJEKT ARCHITEKTONICZNO - BUDOWLANY<br>BRANŻA DROGOWA   |   |             |             |          |
| Tytuł rysunku:   | <b>PROFIL PODŁUŻNY jezdni lewej - ul.Czerniakowska-bis</b>   |   |             |             |          |
| Projektant:   | Imię i nazwisko   | Nr uprawnień   | Specjalność | Podpis      |          |
|   | mgr inż. Edward Kowalczyk   | 5380/Gd/92   | drogowa     |             |          |
|   | mgr inż. Rafał Dołota   | MAZ/0359/POOD/08   | drogowa     |             |          |
| Opracował:   | mgr inż. Andrzej Pawłowski   |   | drogowa     |             |          |
| Sprawdzający:   | mgr inż. Krzysztof Lubińska   | MAZ/0098/POOD/09   | drogowa     |             |          |
| Faza projektu:   | Skala:   | Nr rys.   |             | Data:       | Nr proj. |
| PB   | 1:1000/100   | 13.1   |             | lipiec 2014 | PD-5     |

 

ul. Czerniakowska-bis [jezdnia prawa]  
( od ul. Czerniakowskiej do Trasy Siekierskiej )

 


|   |   |                  |             |          |
|---|---|------------------|-------------|----------|
| Zabrania się powielania rysunku oraz usuwania tabeli znamionowej rysunku (prawo autorskie) bez zgody Transprojektu Gdańskiego. |   |                  |             |          |
| Inwestor:   | PREZYDENT M.ST. WARSZAWY reprezentowany przez<br>ZARZĄD MIEJSKICH INWESTYCJI DROGOWYCH<br>ul. Sokratesa 15, 01-909 Warszawa                                                                                  |                  |             |          |
| Jednostka projektowa:   | TRANSPROJEKT GDAŃSKI sp. z o.o.<br>PRACOWNIA PROJEKTOWA W WARSZAWIE<br>ul. Kłobudzka 25, 02-699 Warszawa   |                  |             |          |
| Kontrakt:   | WYKONANIE DOKUMENTACJI PROJEKTOWEJ DLA ZADANIA INWESTYCYJNEGO<br>PN. "BUDOWA UL. CZERNIAKOWSKIEJ - BIS<br>NA ODC. OD UL. CZERNIAKOWSKIEJ DO UL. WOLICKIEJ<br>Z WYŁĄCZENIEM SKRZYŻOWANIA Z UL. CZERNIAKOWSKĄ" |                  |             |          |
| Nazwa i adres obiektu:   | BUDOWA UL. CZERNIAKOWSKIEJ - BIS<br>NA ODC. OD UL. CZERNIAKOWSKIEJ DO UL. WOLICKIEJ   |                  |             |          |
| Nazwa:   | PROJEKT ARCHITEKTONICZNO - BUDOWLANY<br>BRANŻA DROGOWA   |                  |             |          |
| Tytuł rysunku:   | PROFIL PODŁUŻNY jezdni prawej - ul.Czerniakowska-bis   |                  |             |          |
| Projektant:   | Imię i nazwisko   | Nr uprawnień     | Specjalność | Podpis   |
| Opracował:   | mgr inż. Edward Kowalczyk   | 5380/Gd/92       | drogowa     |          |
|   | mgr inż. Rafał Dolota   | MAZ/0359/POOD/08 | drogowa     |          |
| Sprawdzający:   | mgr inż. Krzysztof Lubińska   | MAZ/0098/POOD/09 | drogowa     |          |
| Faza projektu:   | Skala:   | Nr rys.          | Data:       | Nr proj. |
| PB   | 1:1000/100   | 13.2             | lipiec 2014 | PD-592   |



ul. Planowana Melomanów


( od ul. Czerniakowskiej-bis do ul.Melomanów )

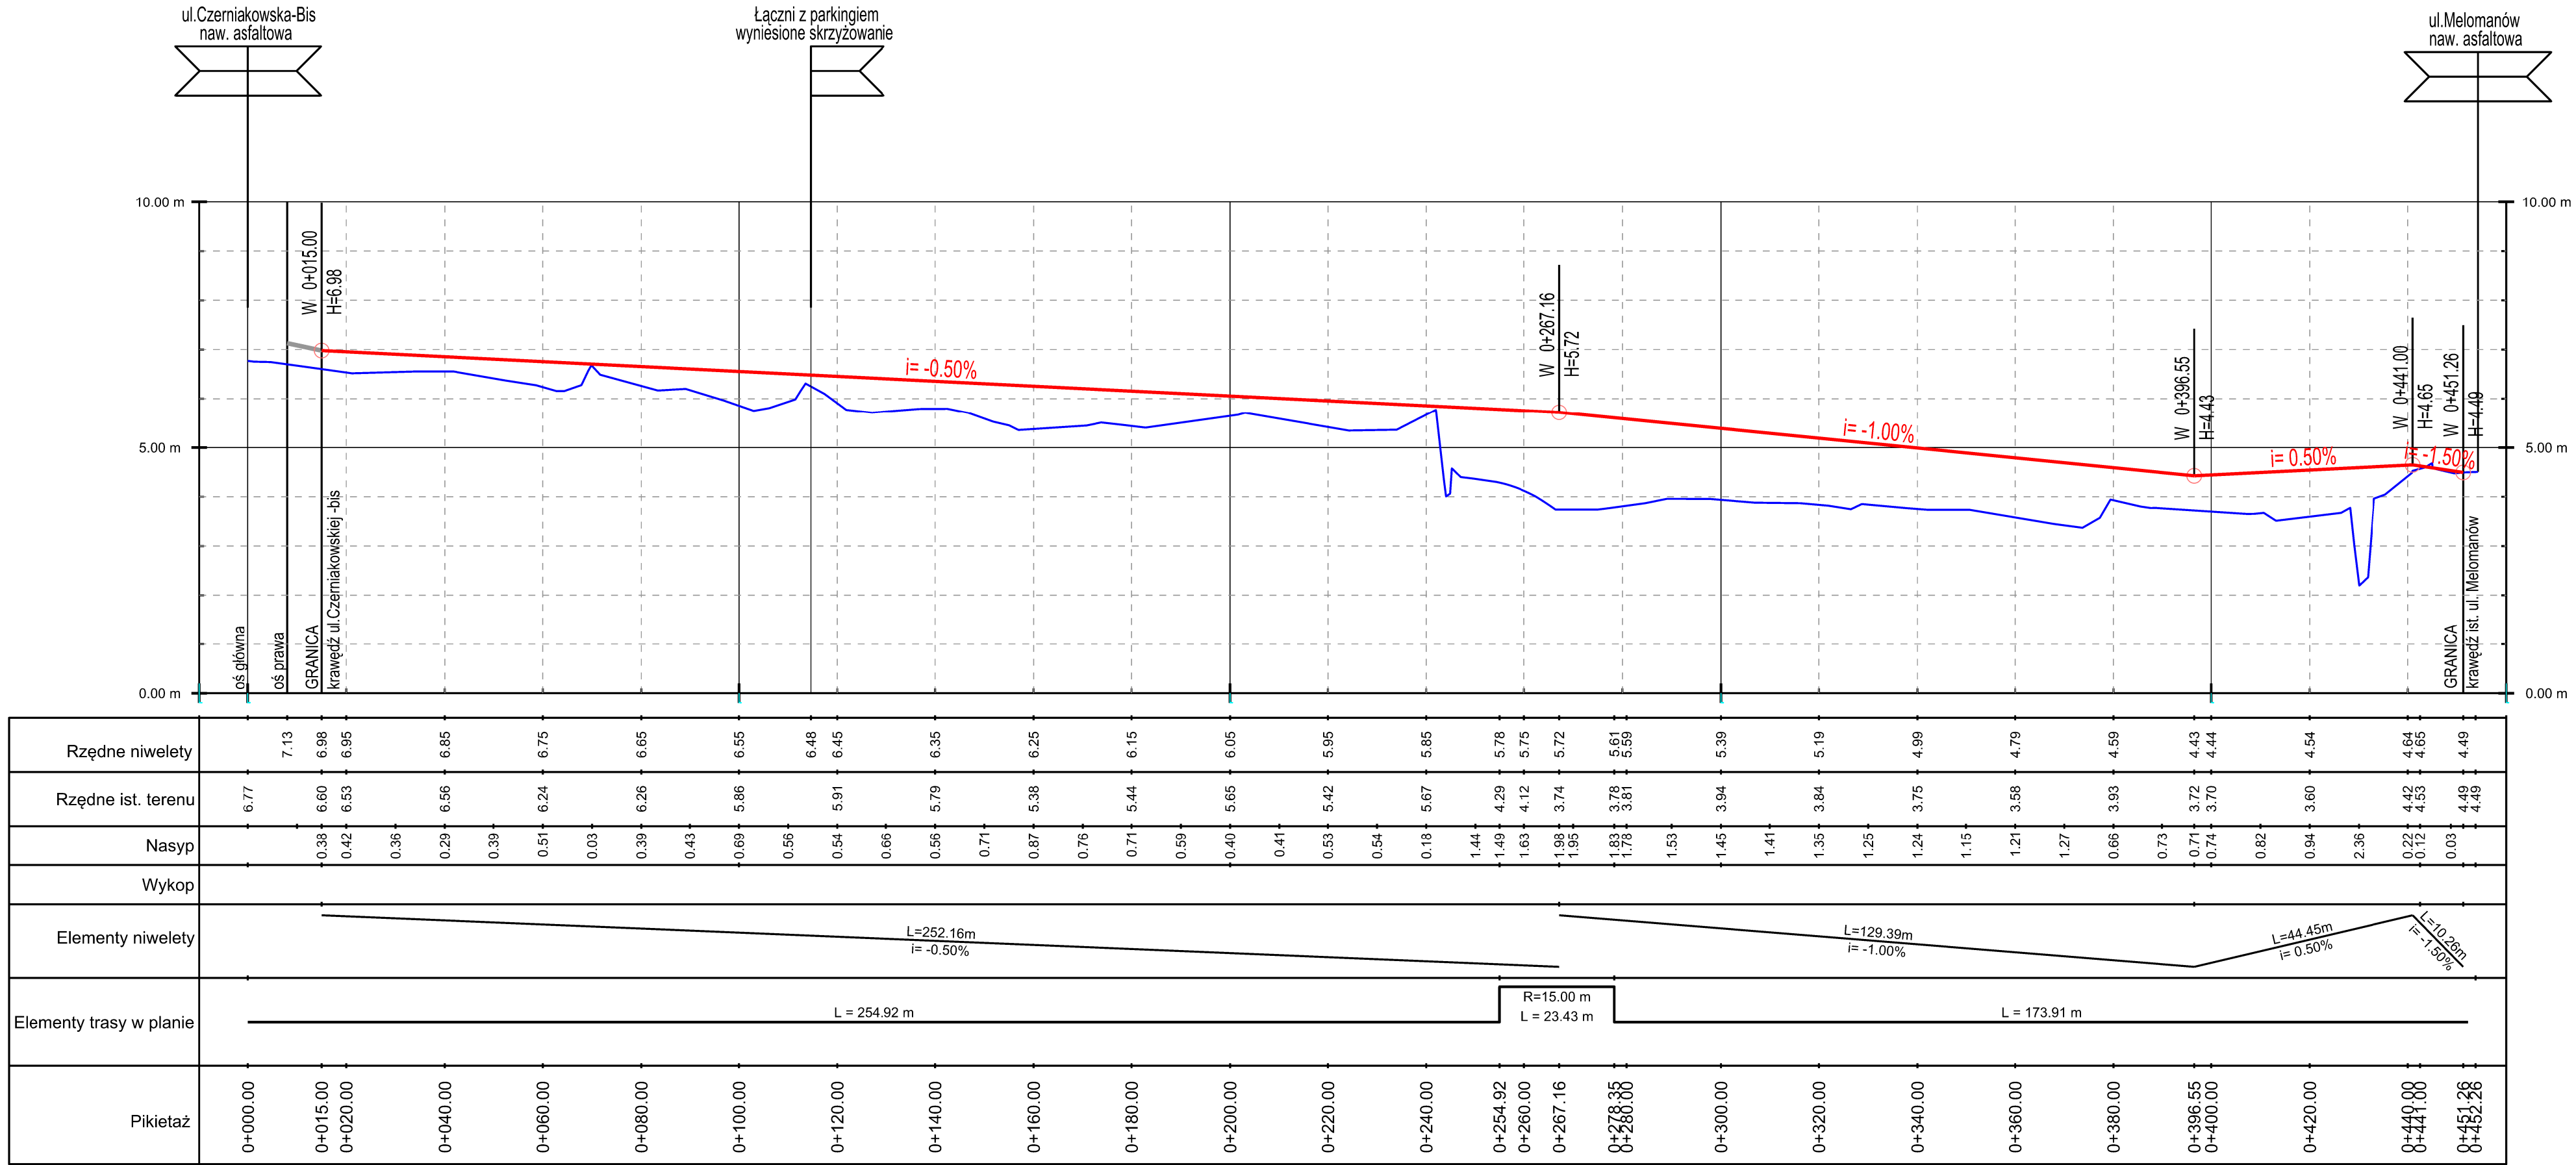

|   |   |                  |                      |                    |
|---|---|------------------|----------------------|--------------------|
| Zabrania się powielania rysunku oraz usuwania tabeli znamionowej rysunku (prawo autorskie) bez zgody Transprojektu Gdańskiego. |   |                  |                      |                    |
| Inwestor:   |  PREZYDENT M.ST. WARSZAWY reprezentowany przez<br>ZARZĄD MIEJSKICH INWESTYCJI DROGOWYCH<br>ul. Sokratesa 15, 01-909 Warszawa |                  |                      |                    |
| Jednostka projektowa:   |  TRANSPROJEKT GDAŃSKI sp. z o.o.<br>PRACOWNIA PROJEKTOWA W WARSZAWIE<br>ul. Kłobudzka 25, 02-699 Warszawa                    |                  |                      |                    |
| Kontrakt:   | WYKONANIE DOKUMENTACJI PROJEKTOWEJ DLA ZADANIA INWESTYCYJNEGO<br>PN. "BUDOWA UL. CZERNIAKOWSKIEJ - BIS<br>NA ODC. OD UL. CZERNIAKOWSKIEJ DO UL. WOLICKIEJ<br>Z WYŁĄCZENIEM SKRZYŻOWANIA Z UL. CZERNIAKOWSKĄ"    |                  |                      |                    |
| Nazwa i adres obiektu:   | BUDOWA UL. CZERNIAKOWSKIEJ - BIS<br>NA ODC. OD UL. CZERNIAKOWSKIEJ DO UL. WOLICKIEJ   |                  |                      |                    |
| Nazwa:   | PROJEKT ARCHITEKTONICZNO - BUDOWLANY<br>BRANŻA DROGOWA   |                  |                      |                    |
| Tytuł rysunku:   | PROFIL PODŁUŻNY - ul.Planowana Melomanów   |                  |                      |                    |
|   | Imię i nazwisko   | Nr uprawnień     | Specjalność          | Podpis             |
| Projektant:   | mgr inż. Edward Kowalczyk   | 5380/Gd/92       | drogowa              |                    |
|   | mgr inż. Rafał Dolota   | MAZ/0359/POOD/08 | drogowa              |                    |
| Opracował:   | mgr inż. Andrzej Pawłós   |                  | drogowa              |                    |
| Sprawdzający:   | mgr inż. Krzysztof Łubianka   | MAZ/0098/POOD/09 | drogowa              |                    |
| Faza projektu:   | Skala:<br>PB 1:1000/100   | Nr rys.<br>13.4  | Data:<br>lipiec 2014 | Nr proj.<br>PD-592 |



ul. Czerniakowska-bis  
( od Trasy Siekierkowskiej do ul. Wolickiej)

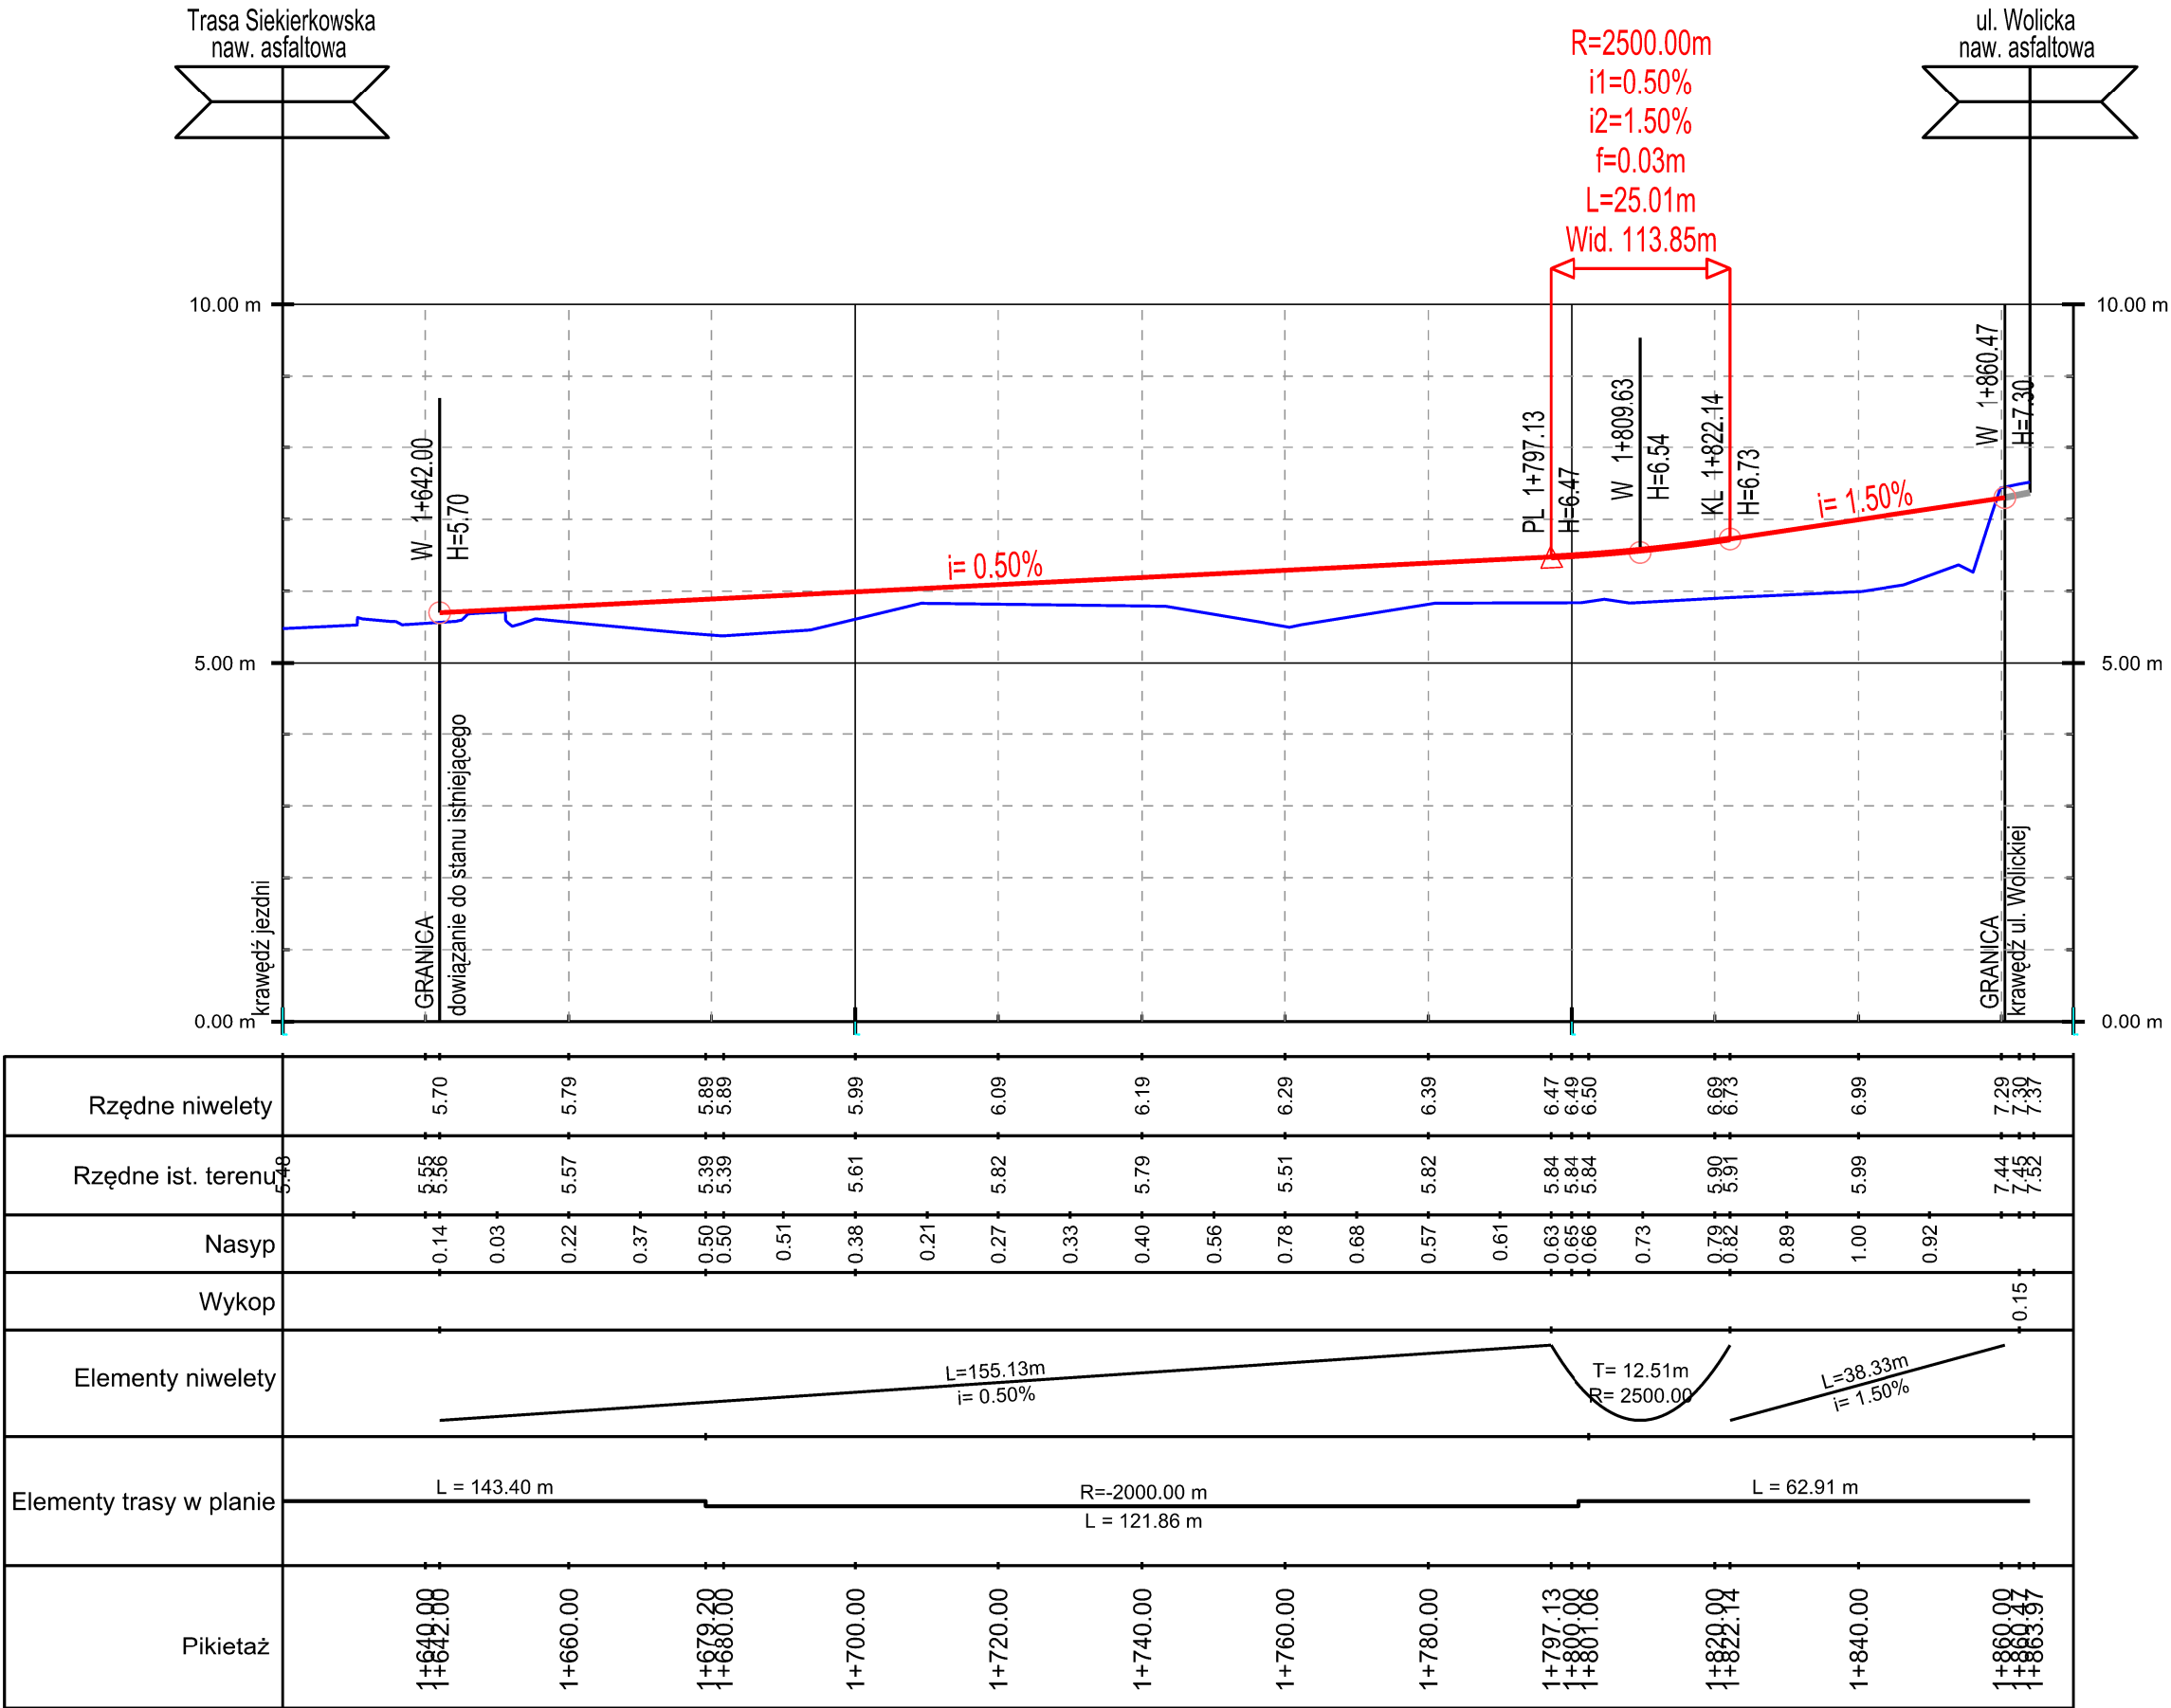

Zabrania się powielania rysunku oraz usuwania tabeli znamionowej rysunku (prawo autorskie) bez zgody Transprojektu Gdańskiego.

|                        |   |                  |                      |                    |
|------------------------|---|------------------|----------------------|--------------------|
| Inwestor:              |  PREZYDENT M.ST. WARSZAWY reprezentowany przez<br>ZARZĄD MIEJSKICH INWESTYCJI DROGOWYCH<br>ul. Sokratesa 15, 01-909 Warszawa |                  |                      |                    |
| Jednostka projektowa:  |  TRANSPROJEKT GDAŃSKI sp. z o.o.<br>PRACOWNIA PROJEKTOWA W WARSZAWIE<br>ul. Kłobudzka 25, 02-699 Warszawa                    |                  |                      |                    |
| Kontrakt:              | WYKONANIE DOKUMENTACJI PROJEKTOWEJ DLA ZADANIA INWESTYCYJNEGO<br>PN. "BUDOWA UL. CZERNIAKOWSKIEJ - BIS<br>NA ODC. OD UL. CZERNIAKOWSKIEJ DO UL. WOLICKIEJ<br>Z WYŁĄCZENIEM SKRZYŻOWANIA Z UL. CZERNIAKOWSKĄ"      |                  |                      |                    |
| Nazwa i adres obiektu: | BUDOWA UL. CZERNIAKOWSKIEJ - BIS<br>NA ODC. OD UL. CZERNIAKOWSKIEJ DO UL. WOLICKIEJ   |                  |                      |                    |
| Nazwa:                 | PROJEKT ARCHITEKTONICZNO - BUDOWLANY<br>BRANŻA DROGOWA   |                  |                      |                    |
| Tytuł rysunku:         | PROFIL PODŁUŻNY łącznika - ul.Czerniakowska-bis   |                  |                      |                    |
|                        | Imię i nazwisko   | Nr uprawnień     | Specjalność          | Podpis             |
| Projektant:            | mgr inż. Edward Kowalczyk   | 5380/Gd/92       | drogowa              |                    |
|                        | mgr inż. Rafał Dolota   | MAZ/0359/POOD/08 | drogowa              |                    |
| Opracował:             | mgr inż. Andrzej Pawlos   |                  | drogowa              |                    |
| Sprawdzający:          | mgr inż. Krzysztof Łubianka   | MAZ/0098/POOD/09 | drogowa              |                    |
| Faza projektu:         | Skala:<br>PB   | Nr rys.<br>13.3  | Data:<br>lipiec 2014 | Nr proj.<br>PD-592 |