


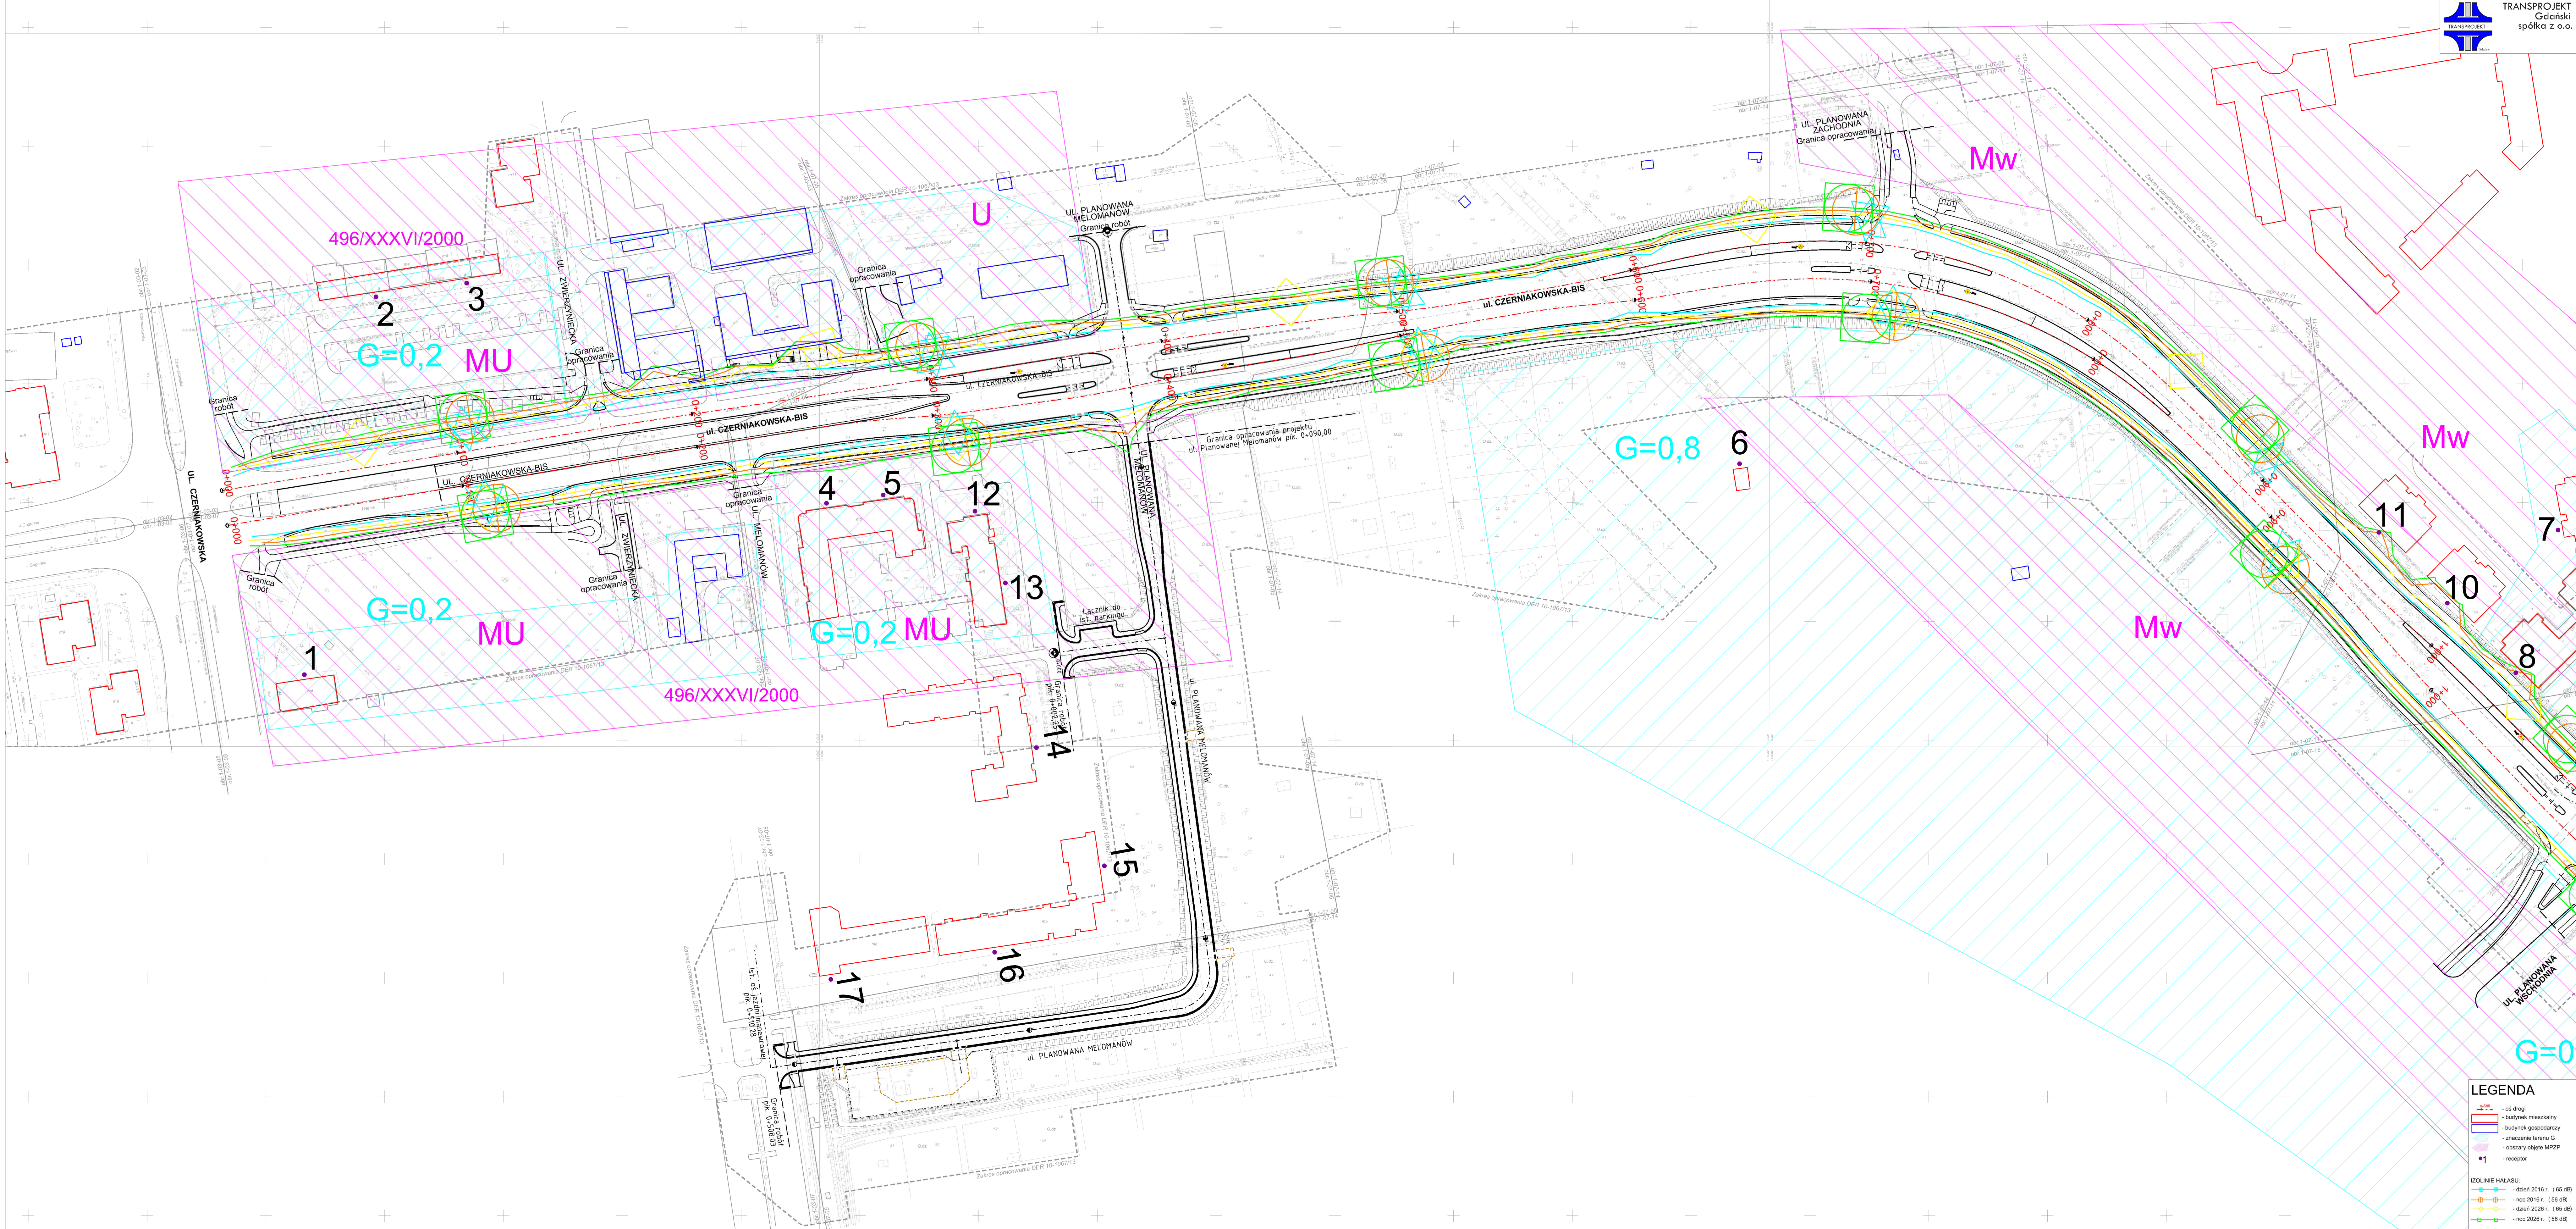


LEGENDA

- oś drogi
- budynek mieszkalny
- budynek gospodarczy
- znaczenie terenu G
- obszary objęte MPZP
- receptor

IZOLINIE HAŁASU:

- dzień 2016 r. (65 dB)
- noc 2016 r. (56 dB)
- dzień 2026 r. (65 dB)
- noc 2026 r. (56 dB)

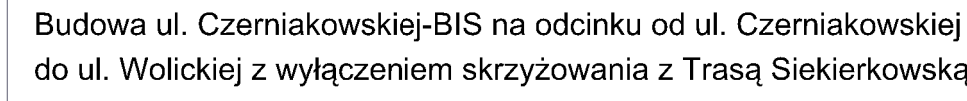

Mapa oddziaływania hałasu bez zabezpieczeń
przeciwakustycznych w roku 2016 i 2026


Skala
1:1000


Załącznik

5.1

Arkusz

2/2

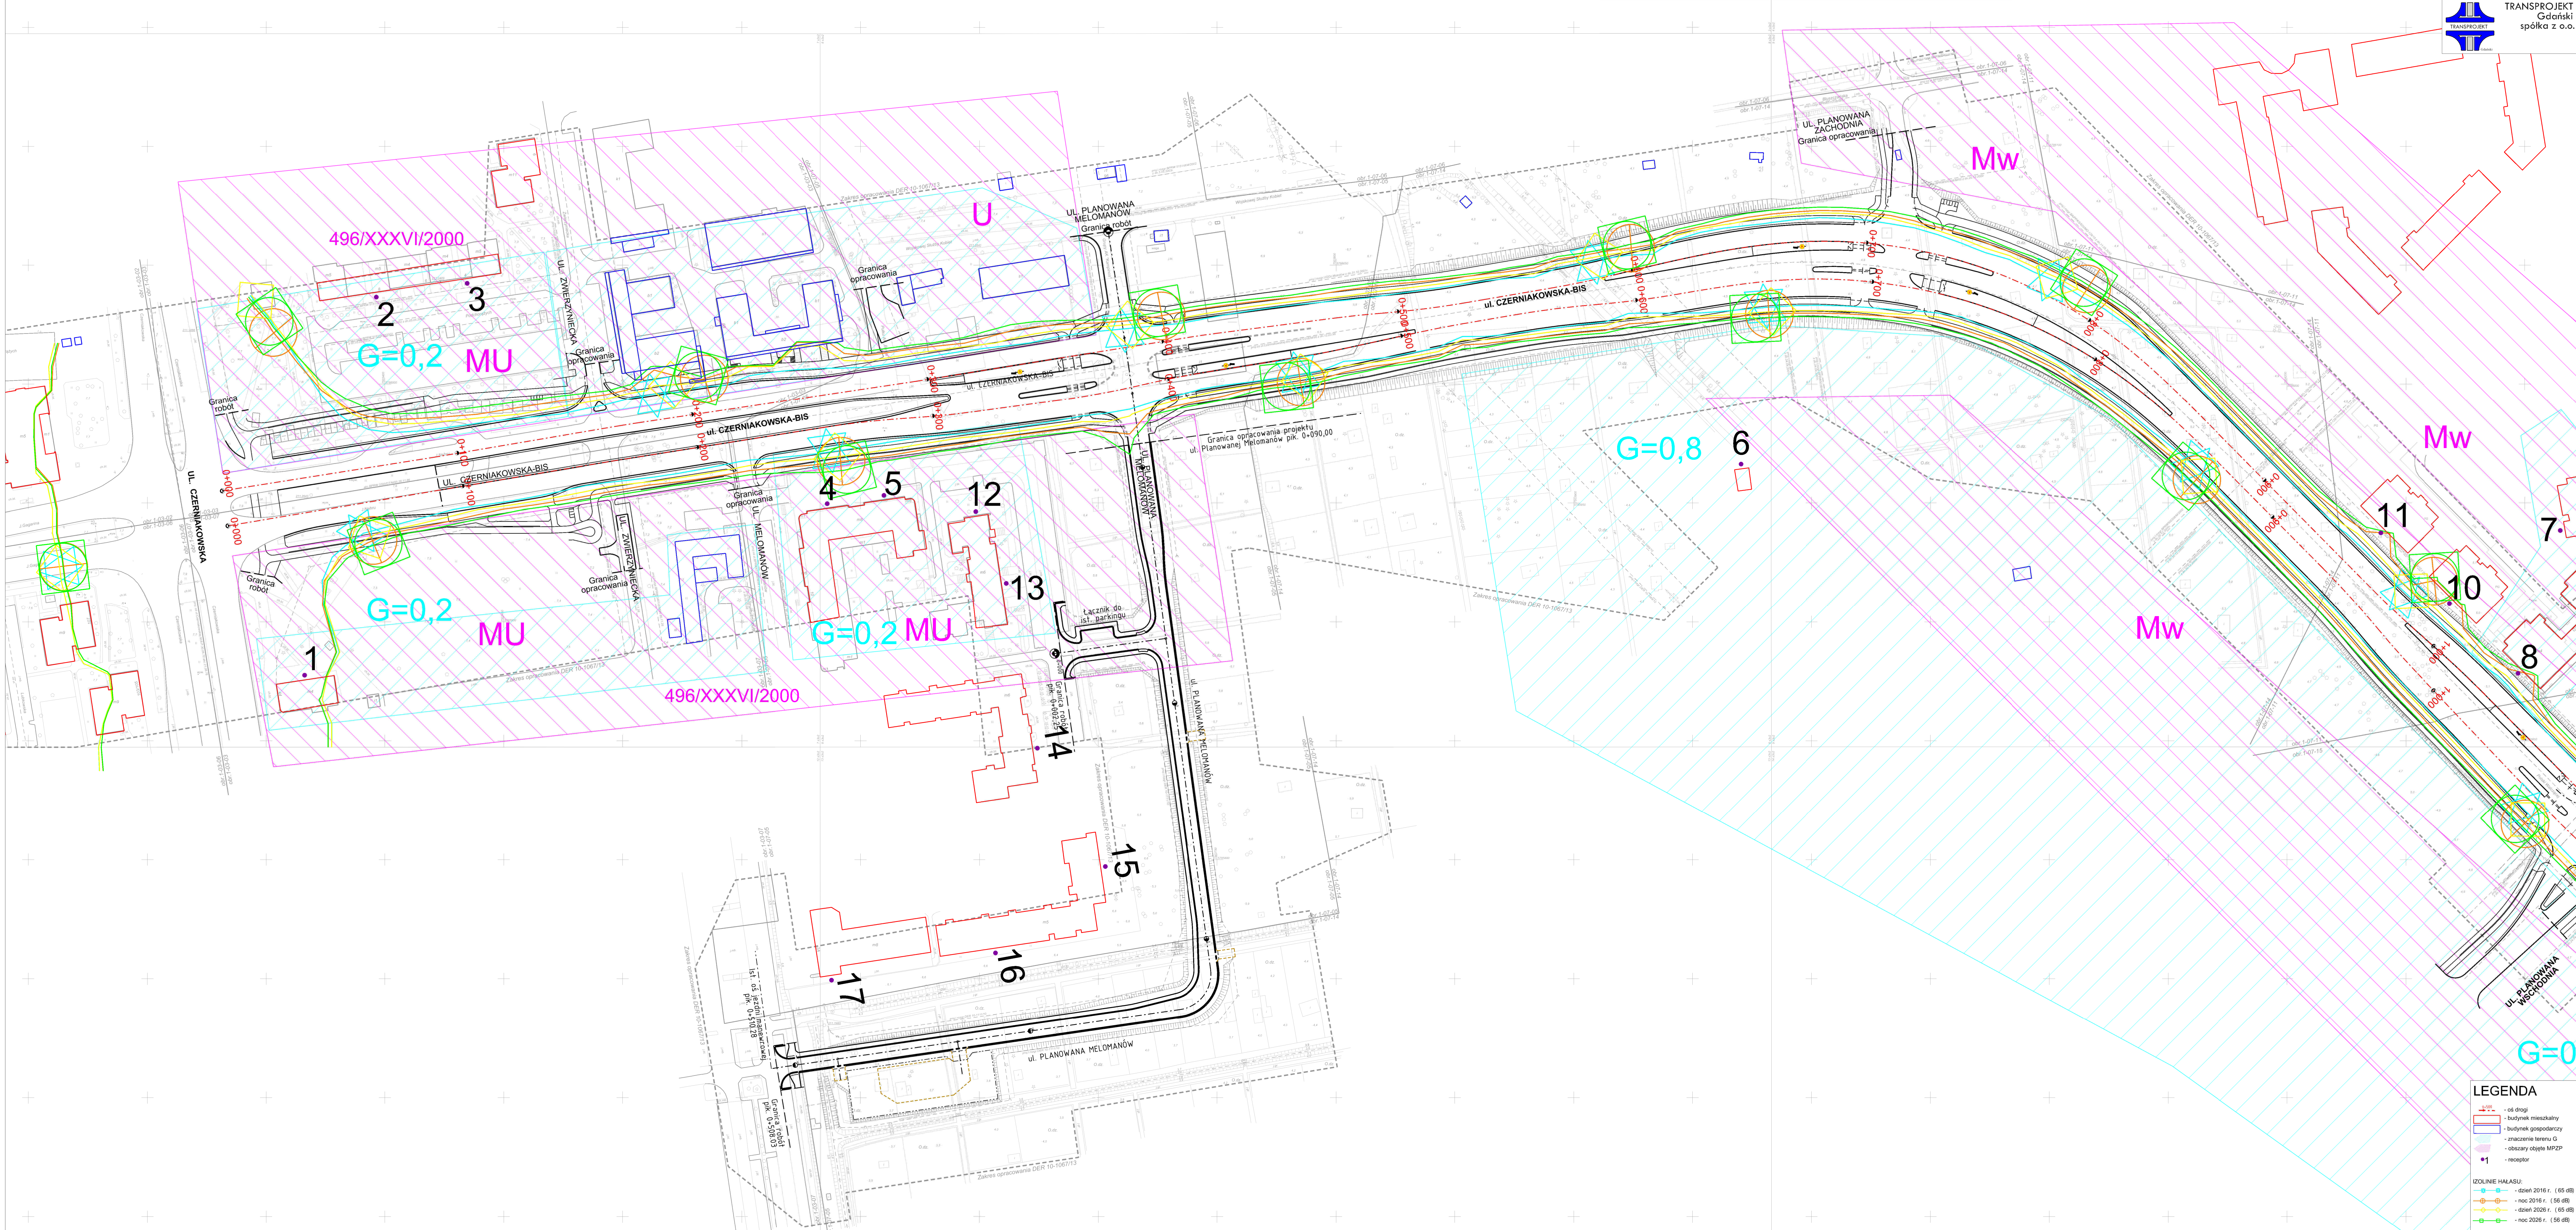

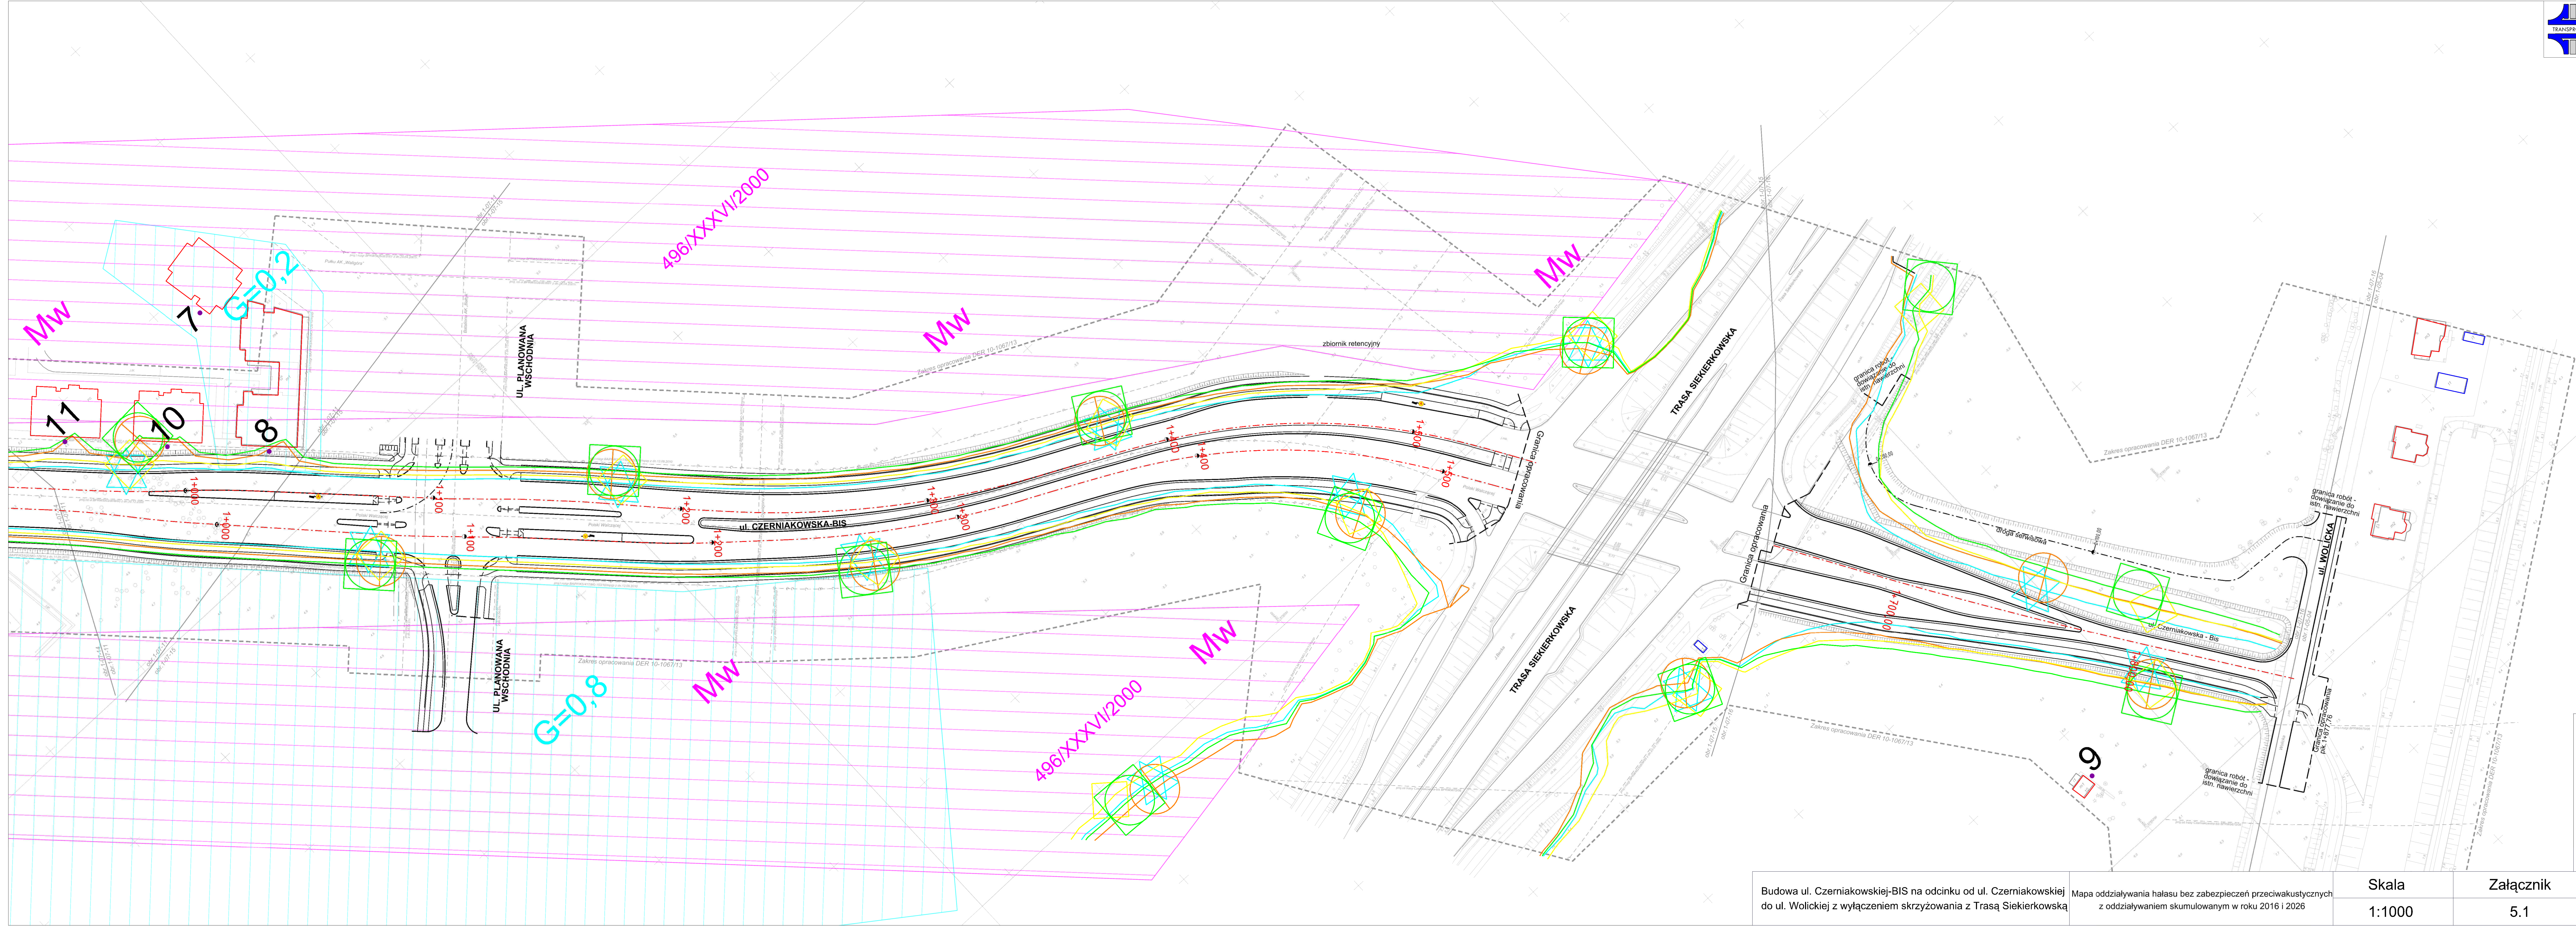

Budowa ul. Czerniakowskiej-BIS na odcinku od ul. Czerniakowskiej do ul. Wolickiej z wyłączeniem skrzyżowania z Trasą Siekierską

Mapa oddziaływania hałasu bez zabezpieczeń przeciwaustycznych z oddziaływaniem skumulowanym w roku 2016 i 2026

Skala
1:1000

Załącznik
5.1

Arkusz
2/2

LEGENDA

- oś drogi
 - budynek mieszkalny
 - budynek gospodarczy
 - znaczenie terenu G
 - obszary objęte MPZP
 - receptor
- IZOLINIE HAŁASU:
- dzień 2016 r. (65 dB)
 - noc 2016 r. (56 dB)
 - dzień 2026 r. (65 dB)
 - noc 2026 r. (56 dB)