


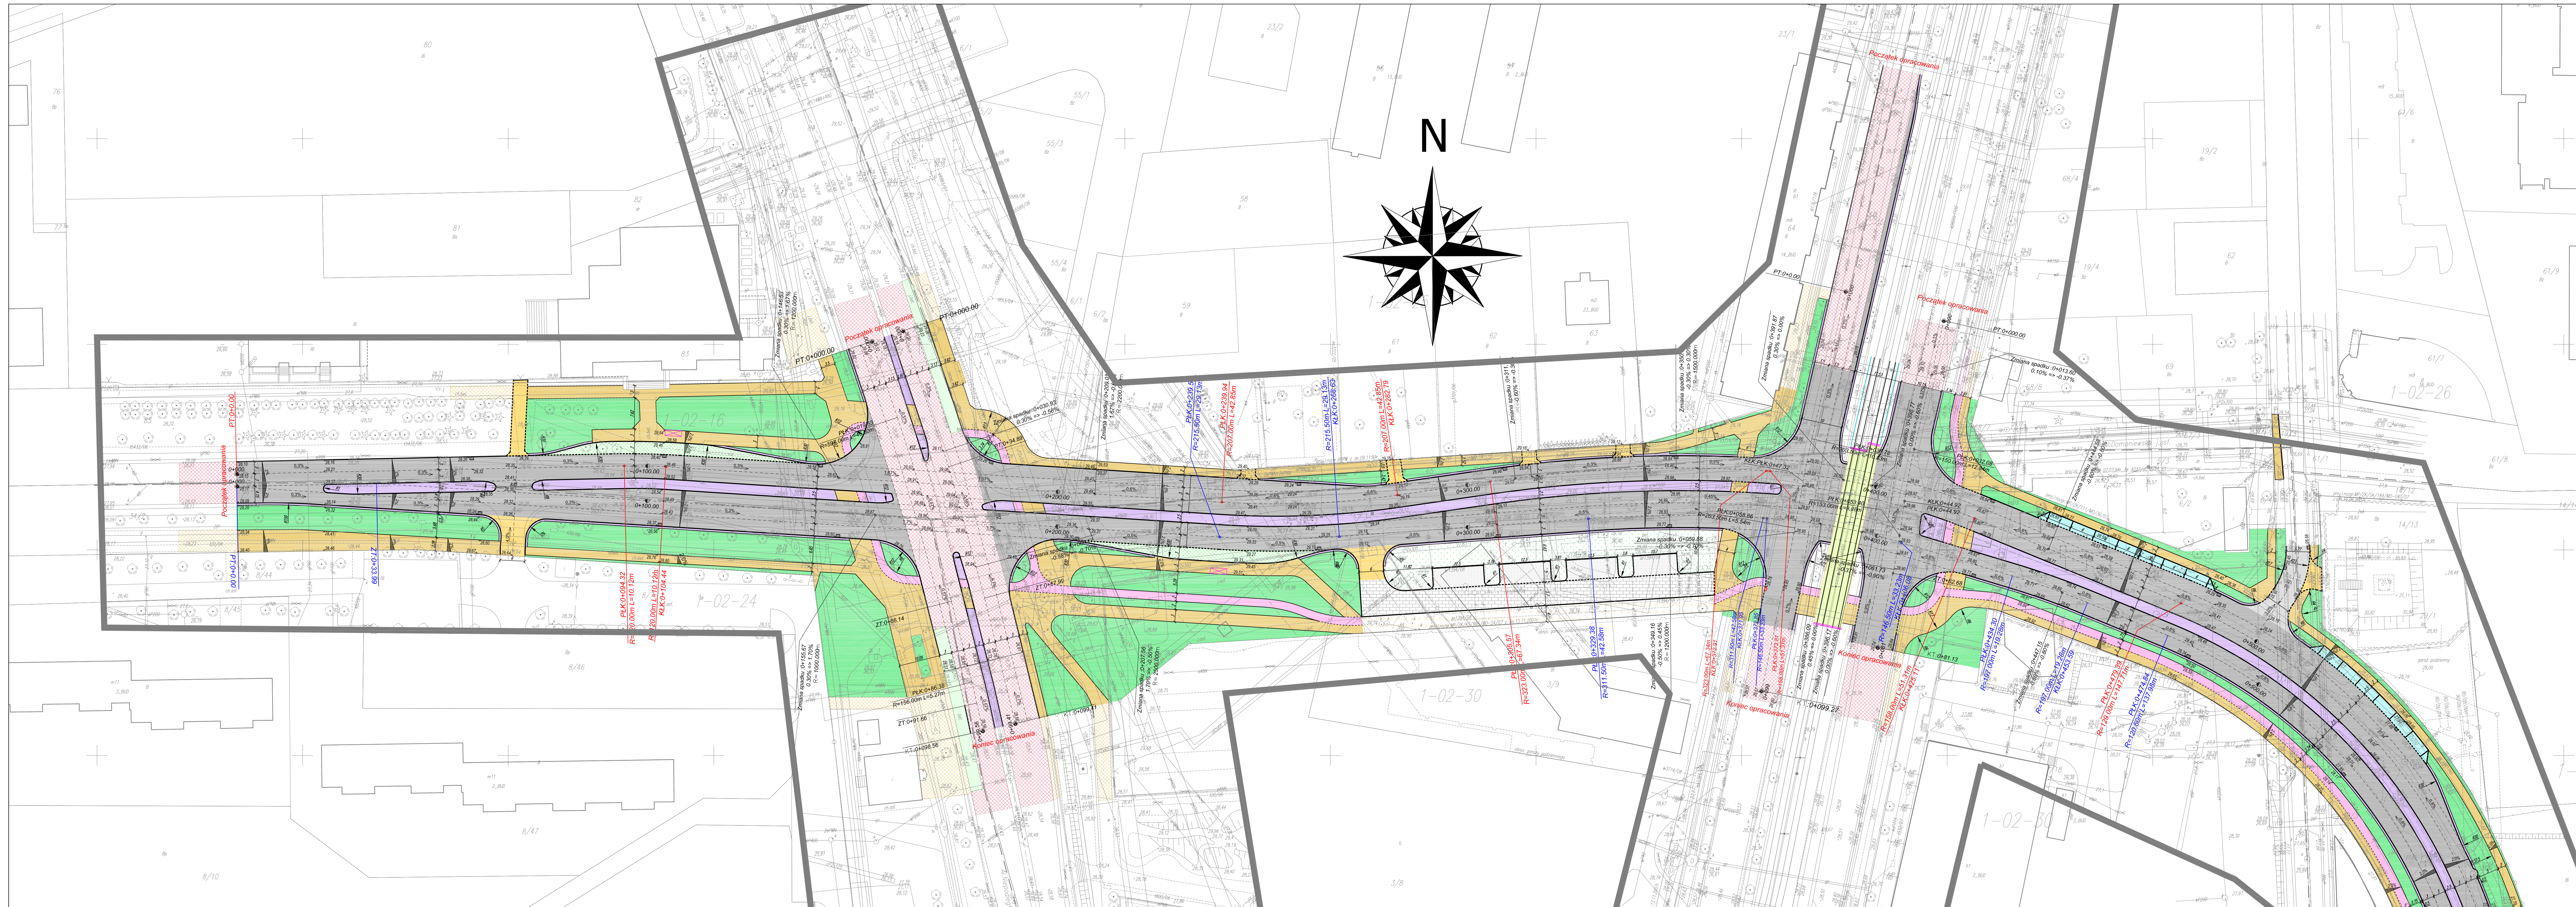

- Legenda:**
- Projektowany krawczyk
 - Projektowany krawczyk wtopiony
 - Projektowane obrzeże
 - Projektowane obrzeże wtopione
 - ▭ Projektowane miejsce postojowe
 - ▬ Projektowany spadek poprzeczny
 - ▬ Projektowany spadek podłużny
 - ▬ Projektowane rzędne
 - ▬ Projektowana jezdnia ul. KEN
 - ▬ Projektowana jezdnia ul. KEN
 - ▬ Projektowana jezdnia ulic podrzędnych
 - ▬ Projektowany chodnik
 - ▬ Projektowana ścieżka rowerowa
 - ▬ Projektowana zatoka autobusowa
 - ▬ Projektowana opaska/pas dzielący
 - ▬ Projektowany trawnik
 - ▬ Projektowany wjazd prywatny
 - ▬ Projektowany parking
 - ▬ Projektowane torowisko tramwajowe
 - ▬ Projektowana wiatra przystankowa

- ▬ Istniejąca nawierzchnia (frezowanie)
- ▬ Istniejąca ścieżka rowerowa
- ▬ Istniejący chodnik

Projektowane elementy odrębnym opracowaniem

- ▬ Jezdnia manewrowa
- ▬ Parking
- ▬ Projektowany trawnik
- ▬ Chodnik

JEDNOSTKA PROJEKTOWA: D.P.P. - DROGOWA PRACOWNIA PROJEKTOWA
JACEK ŻURAW
ul. Włodarzewska 87b/75, 02-393 Warszawa
tel. (22) 35-79-158, fax (22) 35-79-159

INWESTOR: MIASTO STOŁECZNE WARSZAWA
00-950 WARSZAWA, ul. PLAC BANKOWY 3/5

TEMAT PROJEKTU: BUDOWA UL. NOWOBUKOWIŃSKIEJ
III ETAP - AL. KOMISJI EDUKACJI NARODOWEJ
ADRES BUDOWY: WOJ. MAZOWIECKIE, MIASTO: WARSZAWA DZIELNICA MOKOTÓW
DZ. NR: 84, 85 dla obrotu 1-02-16; 9/1, 34/2 dla obrotu 1-02-24; 1, 19, 65 dla obrotu 1-02-25
1, 67/3, 67/2, 67/1, 68/8, 68/7, 68/6 dla obrotu 1-02-26; 1, 2, 3, 6, 3/7, 4, 5, 1, 5/2, 5/3, 5/4, 6/1, 6/3, 6/4
7/17, 7/18, 7/19, 7/20, 8/4, 8/5, 8/6, 8/9, 8/10, 8/11, 15/3, 15/4, 15/6, 15/7 dla obrotu 1-02-30
1/3, 1/5, 1/6, 1/7, 1/11, 1/12, 1/2, 1/3, 1/4, 1/8, 1/9, 1/10, 1/14, 1/16, 1/17, 1/23, 1/24, 1/25, 1/26, 1/27, 1/28, 1/29, 1/30
dla obrotu 1-02-31; 1/3, 1/10, 1/12, 1/13, 1/14, 1/16, 1/23, 1/24, 1/25, 1/26, 1/27, 1/28, 1/29, 1/30
30/2 dla obrotu 1-02-35; 1/1, 2/1, 2/4, 1/2, 1/3, 1/12, 1/14 dla obrotu 1-02-36

PROJEKTANT: mgr inż. Jacek Żuraw
NR UPR. PDK/0047/PWOD/04
DO PROJ. BEZ OGR. W SPEC. DROGI.
SPRAWDZAJĄCY: inż. Przemysław Wiącek
NR UPR. MAZ/0396/POOD/06
DO PROJ. BEZ OGR. W SPEC. DROGI.

OBIEKT: BUDOWA AL. K.E.N. - III ETAP (UL. NOWOBUKOWIŃSKA) W WARSZAWIE
FAZA: PROJEKT WYKONAWCZY
BRANŻA: DROGI

PRZEDMIOT RYSUNKU: PLAN SYTUACYJNO - WYSOKOŚCIOWY

FORMAT RYS.: 1635 x 450
DATA: 12. 2009
SKALA: 1:500
NR RYS.: PW_DR_01_1_A
NR STR.: 3/5

