



 

- Legenda:**
- Chodnik z kostki betonowej
 - Ścieżka rowerowa z betonu asfaltowego
 - Wjazd bramowy z kostki betonowej
 - Opaska jezdni z kostki betonowej
 - Miejsca postojowe z kostki betonowej
 - Jezdnia marmurowa z kostki betonowej
 - Nawierzchnia wysyp kanalizacyjnych rur
 - Powierzchnia wybrukowana
 - Krawężnik betonowy
 - Krawężnik betonowy obróźony
 - Obrzeża betonowe
 - Granica robót

OPRACOWANIE DOKUMENTACJI PROJEKTOWEJ
NA ROZBUDOWĘ UL. KLESZCZOWEJ NA ODC. UL.
CZEREŚNIOWA - UL. CHROBREGO - UL. RYŻOWA

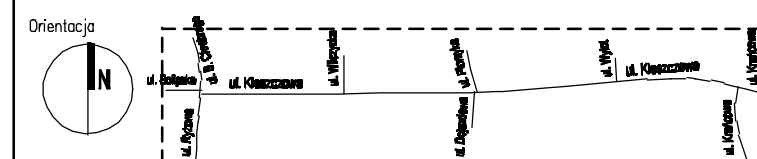

Pracownia projektowa		Zarząd Miejskich Inwestycji Drogowych	
AZET Sp. z o.o. 00-464 Warszawa, ul. Chłopska 2A tel. 22 62 52 54 0 adres do korespondencji 00-077 Warszawa, ul. Agnieszki 10		00-001 Warszawa, ul. Chłopska 120	
PROJEKTANT	mgr inż. Andrzej Okiet	PROJEKT BUDOWANY	
PROJEKTANT	mgr inż. K. Opasiński	PROJEKT	
PROJEKTANT	mgr inż. Maria Okiet	PROJEKT	
PROJEKTANT	mgr inż. Maria Okiet	PROJEKT	
PLAN SYTUACYJNY - WARIANT II		KLE - B - D - 01 - I	
1:500		1:500	