


Projektowana jezdnia i chodniki Trasy Krasieńskiego w I Etapie

Projektowane estakady Trasy Krasieńskiego nad torami stacji Warszawa Praga

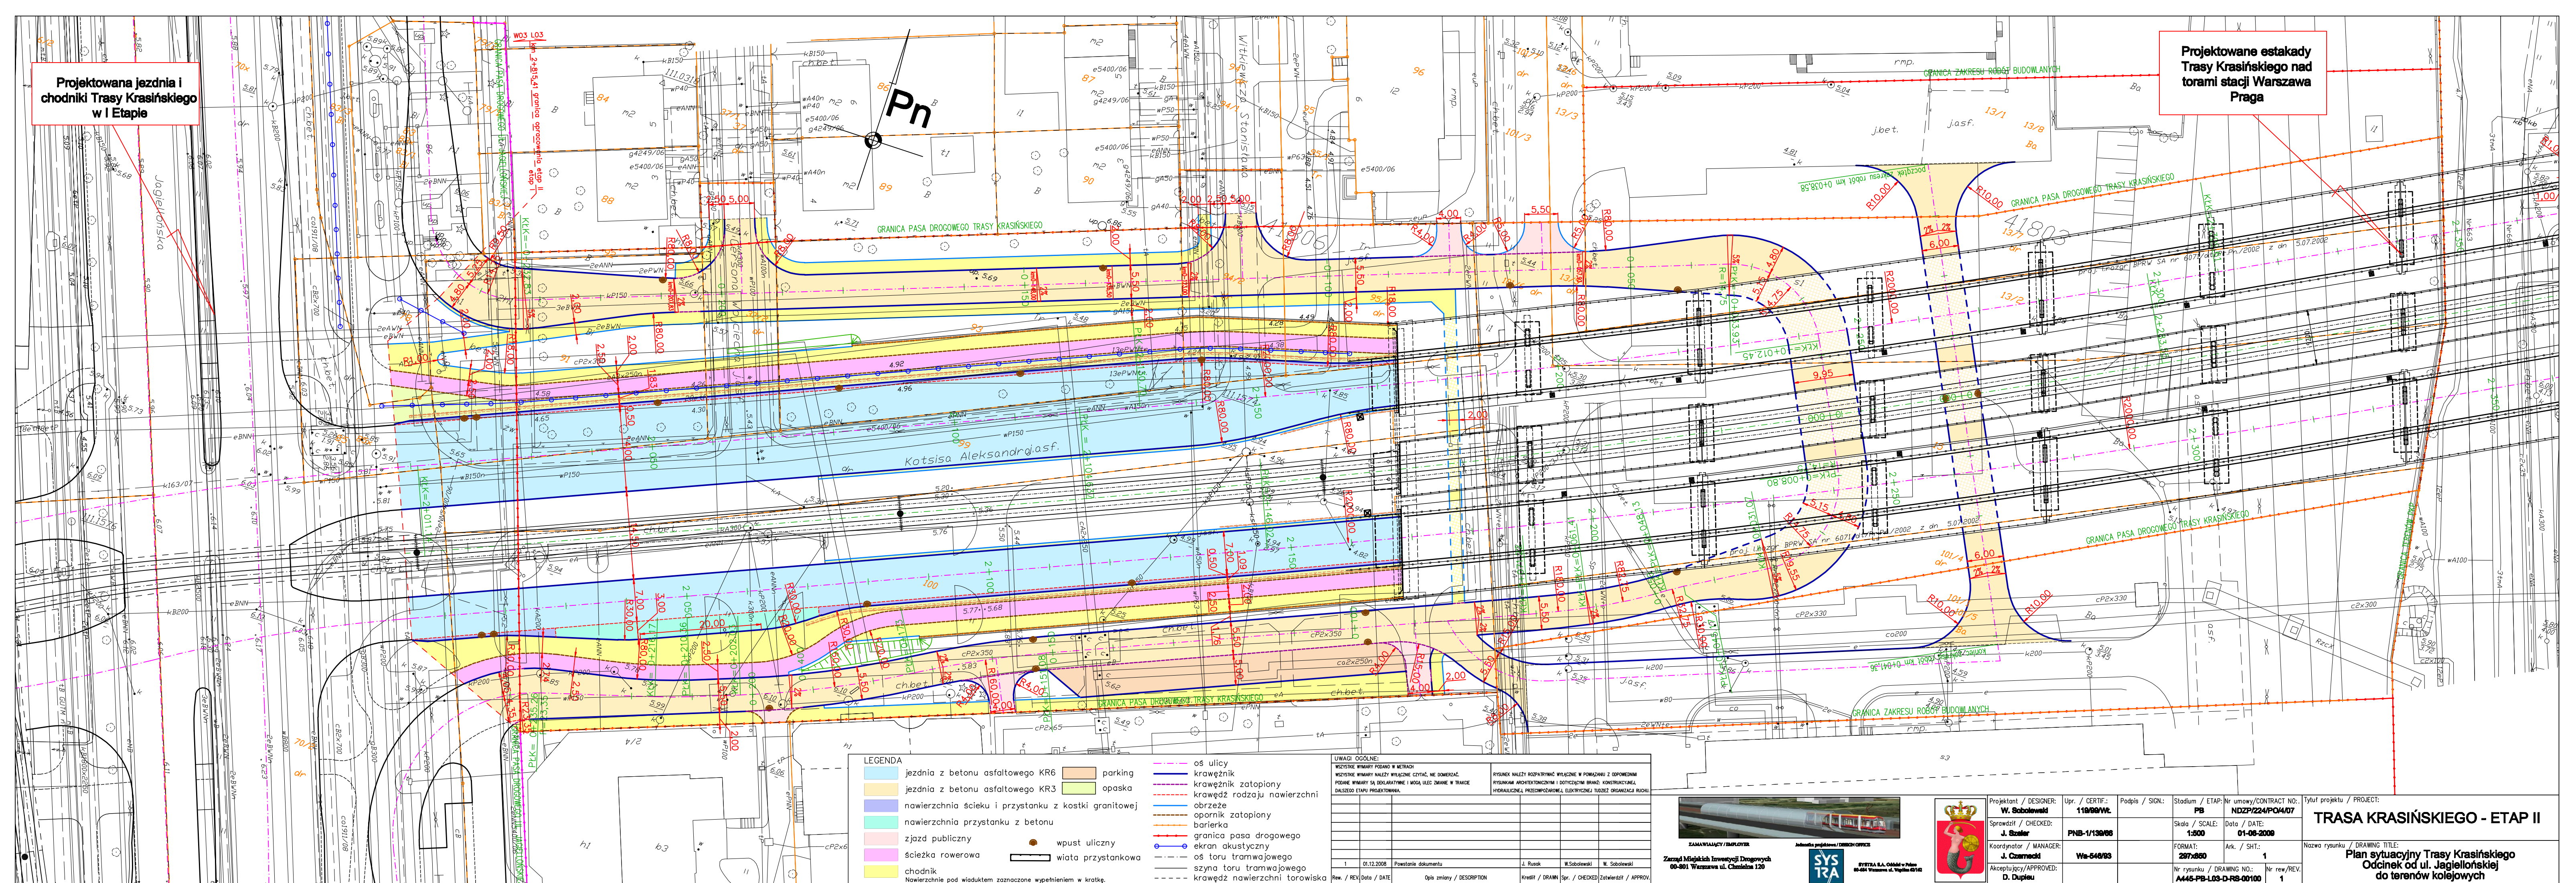

LEGENDA

jezdnia z betonu asfaltowego KR6	parking
jezdnia z betonu asfaltowego KR3	opaska
nawierzchnia ścieku i przystanku z kostki granitowej	
nawierzchnia przystanku z betonu	
zjazd publiczny	wpust uliczny
ścieżka rowerowa	wiata przystankowa
chodnik	
Nawierzchnie pod wiaduktem zaznaczone wypełnieniem w kratkę.	

oś ulicy
krawężnik
krawężnik zatopiony
krawężń rodzaj nawierzchni
obrzeże
opornik zatopiony
barierka
granica pasa drogowego
ekran akustyczny
oś toru tramwajowego
szyna toru tramwajowego
krawężń nawierzchni torowiska

UWAGI OGÓLNE:

Wszystkie wymiary podano w metrach.
Wszystkie wymiary należy wykonać zgodnie z dopowiedziami.
Wszystkie wymiary są deklaracyjne i mogą ulec zmianie w trakcie dalszego etapu projektowania.

Rev.	REV/Date / DATE	Opis zmiany / DESCRIPTION	J. Rysunek	W. Sobolewski	W. Sobolewski
1	01.12.2008	Powstanie dokumentu			

Kreślił / DRAWN Spr. / CHECKED Zatwierdził / APPROV.

ZAMAWIAJĄCY / EMPLOYER: Zarząd Miejskiej Inwestycji Drogowych 00-801 Warszawa ul. Chmielna 120

Wykonawca / CONTRACTOR: SYS TRA

Projektant / DESIGNER: W. Sobolewski

Upr. / CERTIF.: 118/08/WVL

Sprowadził / CHECKED: J. Szulc

Koordynator / MANAGER: J. Czarniecki

Akceptujący / APPROVED: D. Dupiau

Podpis / SIGN.: [Signature]

Stadium / ETAP: PB

Skala / SCALE: 1:500

FORMAT: 297x650

Nr rysunku / DRAWING NO.: A445-PB-L03-D-RS-00100

Stadium / ETAP: NDZP/224/PQ/07

Skala / SCALE: 1:500

FORMAT: 297x650

Nr umowy/CONTRACT NO.: 01-08-2008

Ark. / SHT.: 1

Nr rew./REV.: 1

TRASA KRASIŃSKIEGO - ETAP II

Nazwa rysunku / DRAWING TITLE: Plan sytuacyjny Trasy Krasieńskiego Odcinek od ul. Jagiellońskiej do terenów kolejowych

Projektowane estakady
Trasy Kasińskiego nad
torami stacji Warszawa
Praga

LEGENDA


- | | | |
|--|-------------------------|-------------------------------|
| jezdnia z betonu asfaltowego KR6 | KR4 | oś ulicy |
| naw. KR4 na istn. naw | jezdnia z bet. asf. KR2 | krawężnik |
| wymiana war. ścieralnej | zjazd publiczny | krawężnik zatopiony |
| nawierzchnia z betonu | naw. KR2 z kostki bet. | krawędź rodzaju nawierzchni |
| ścieżka rowerowa | opaska | obrzeże |
| chodnik | wpust uliczny | opornik zatopiony |
| nawierzchnia ścieku i przystanku z kostki granitowej | wiata przystankowa | barierka |
| Nawierzchnie pod wiaduktem zaznaczone wypełnieniem w kratkę. | | granica pasa drogowego |
| | | ekran akustyczny |
| | | oś toru tramwajowego |
| | | szyna toru tramwajowego |
| | | krawędź nawierzchni torowiska |

UWAGI OGÓLNE:

Wszystkie wymiary podano w metrach.
Wszystkie wymiary należy wyliczyć, nie domagać.
Podane wymiary są deklaracyjne i mogą ulec zmianie w trakcie dalszego etapu projektowania.

RYSUNEK NALEŻY ROZPATRYWAĆ WYŁĄCZNIE W POJĄZANIU Z OPOWIEDNIAMI RYSUNKAMI ARCHYTEKTONICZNYMI I DOTYCZĄCYMI BRANŻ: KONSTRUKCYJNEJ, HYDRAULICZNEJ, PRZECIWPÓŻAROWEJ, ELEKTRYCZNEJ, TŁUMIENIA ORGANIZACJI RUCHU.

Rev. / REV	Data / DATE	Opis zmiany / DESCRIPTION	Kreślił / DRAWN	Spr. / CHECKED	Zatwierdził / APPROVED
1	01.12.2008	Powstanie dokumentu	M. Siemińska	W. Sobolewski	W. Sobolewski

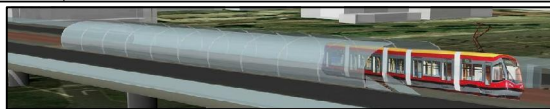


ZAMAWIAJĄCY / EMPLOYER
Zarząd Miejskich Inwestycji Drogowych
00-901 Warszawa ul. Chmielna 120

SYSTRA S.A. Oddział w Warszawie
00-484 Warszawa ul. Wapnia 67/68




Projektant / DESIGNER: W. Sobolewski	Upr. / CERTIF.: 119/99/WL	Podpis / SIGN.:	Stadium / ETAP: PB	Nr umowy/CONTRACT NO.: NDZP/224/PO4/07	Tytuł projektu / PROJECT:
Sprawdził / CHECKED: J. Szaler	PNB-1/139/06		Skala / SCALE: 1:500	Data / DATE: 01-06-2009	TRASA KRASIŃSKIEGO - ETAP II
Koordynator / MANAGER: J. Czarniecki	Wa-548/93		Ark. / SHT.: 2		Nazwa rysunku / DRAWING TITLE:
Akceptujący/APPROVED: D. Dupieu			Nr rysunku / DRAWING NO.: A445-PB-1.03-D-RS-00100	Nr rew./REV. 1	Plan sytuacyjny Trasy Kasińskiego Odcinek od terenów kolejowych do ul. Odrowąża

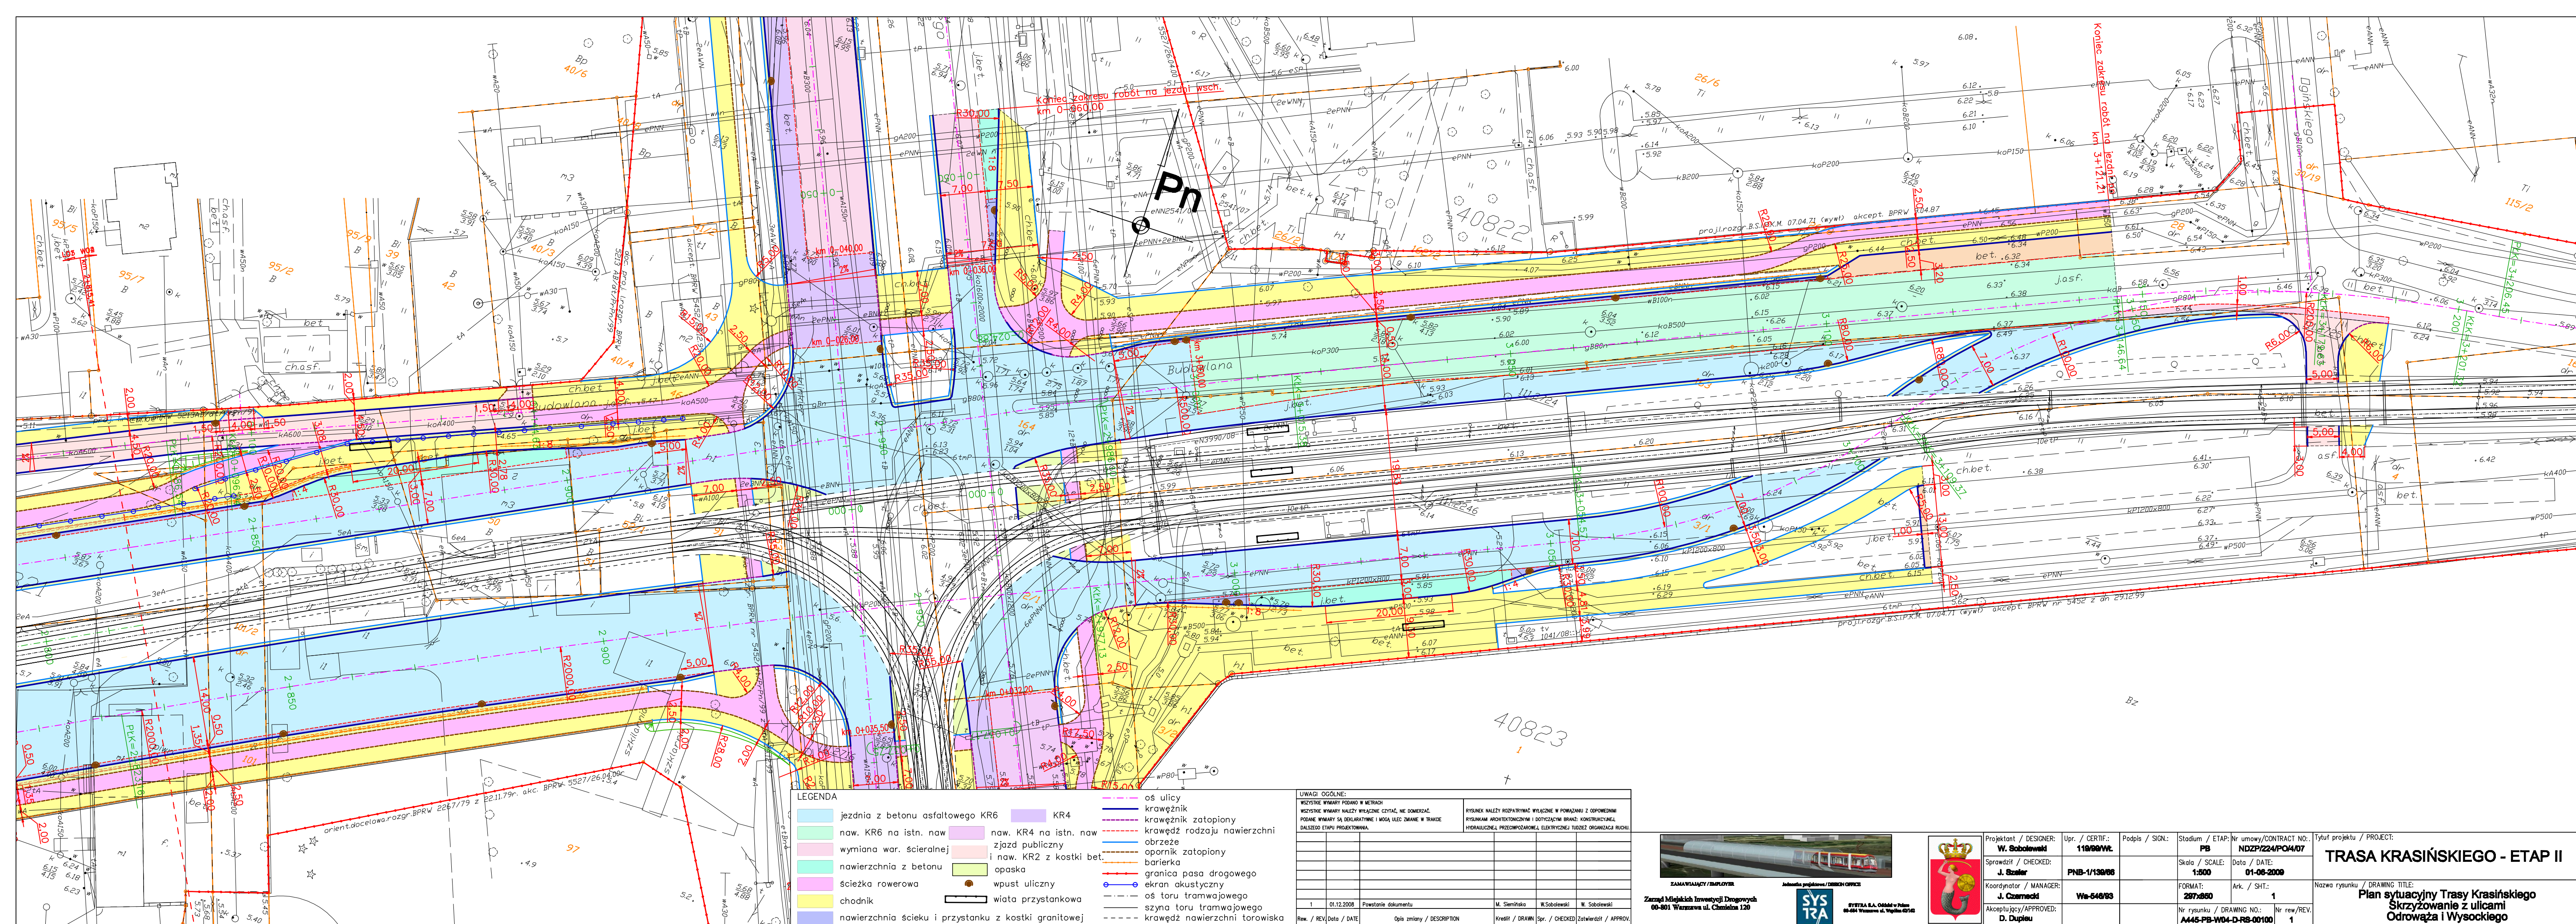


LEGENDA	
	jezdnia z betonu asfaltowego KR6
	naw. KR6 na istn. naw.
	wymiana war. ścieralnej
	nawierzchnia z betonu
	ścieżka rowerowa
	chodnik
	nawierzchnia ścieku i przystanku z kostki granitowej
	naw. KR4 na istn. naw.
	zjazd publiczny
	i naw. KR2 z kostki bet.
	opaska
	wpust uliczny
	wiat przystankowa
	oś ulicy
	krawężnik
	krawężnik zatopiony
	krawężnik rodzaju nawierzchni
	obrzeże
	opornik zatopiony
	barierka
	granica pasa drogowego
	ekran akustyczny
	oś toru tramwajowego
	szyna toru tramwajowego
	krawężnik nawierzchni torowiska

UWAGI OGÓLNE:			
WSZYSTKIE WYMIARY PODANO W METRACH. WSZYSTKIE WYMIARY Należy WYŁĄCZNE CZYTAĆ, NE DOKIERZAĆ. PODANE WYMIARY SĄ DEKLARACYJNE I MOGĄ ULEĆ ZMIANIE W TRAKCIE DALSZEGO ETAPU PROJEKTOWANIA.		RYSUNEK Należy ROZPATRYWAĆ WYŁĄCZNE W POWOZANIU Z OPOWIEDNIE RYSUNKAM ARCHYTEKTONICZNYM I DOTYCZĄCYM BRANŻ: KONSTRUKCYJNEJ, HYDRAULICZNEJ, PRZECIWPOWOZDIWEJ, ELEKTRYCZNEJ I INŻYNIERSKIEJ ORGANIZACJA RUCHU	
1	01.12.2008	Postawienie dokumentu	M. Semiatka W.Sobolewski W. Sobolewski
Rev. / REV	Date / DATE	Opis zmiany / DESCRIPTION	Kreślił / DRAWN Spr. / CHECKED Zatwierdził / APPRO

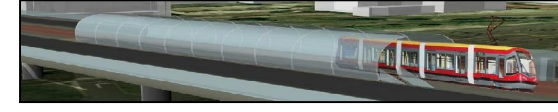

ZAMAWIAJĄCY / EMPLOYER

Urząd Miasta Stożeczki
00-801 Warszawa ul. Chmielna 120

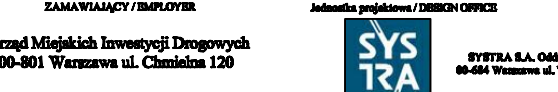

Wykonawca / DESIGN OFFICE

SYS TRA

STYLA S.A. Oddział w Warszawie
00-464 Warszawa ul. Wągrowa 47/48

Projektant / DESIGNER: W. Sobolewski	Upr. / CERTIF.: 119/09/WL	Podpis / SIGN.: PB	Stadium / ETAP: NDZP/224/PO4/07	Tytuł projektu / PROJECT: TRASA KRASIŃSKIEGO - ETAP II
Sprawdził / CHECKED: J. Szulc	PNB-1/130/08		Skala / SCALE: 1:500	Nazwa rysunku / DRAWING TITLE: Plan sytuacyjny Trasy Krasińskiego Skrzyżowanie z ulicami Odrowąża i Wysockiego
Koordynator / MANAGER: J. Czarniecki	W-546/03		Format: 297x950	
Akceptujący/APPROVED: D. Dupie			Ark. / SHT.: 1	
Nr rysunku / DRAWING NO.: A445-PB-W04-D-RS-00100		Nr rew./REV.: 1		