


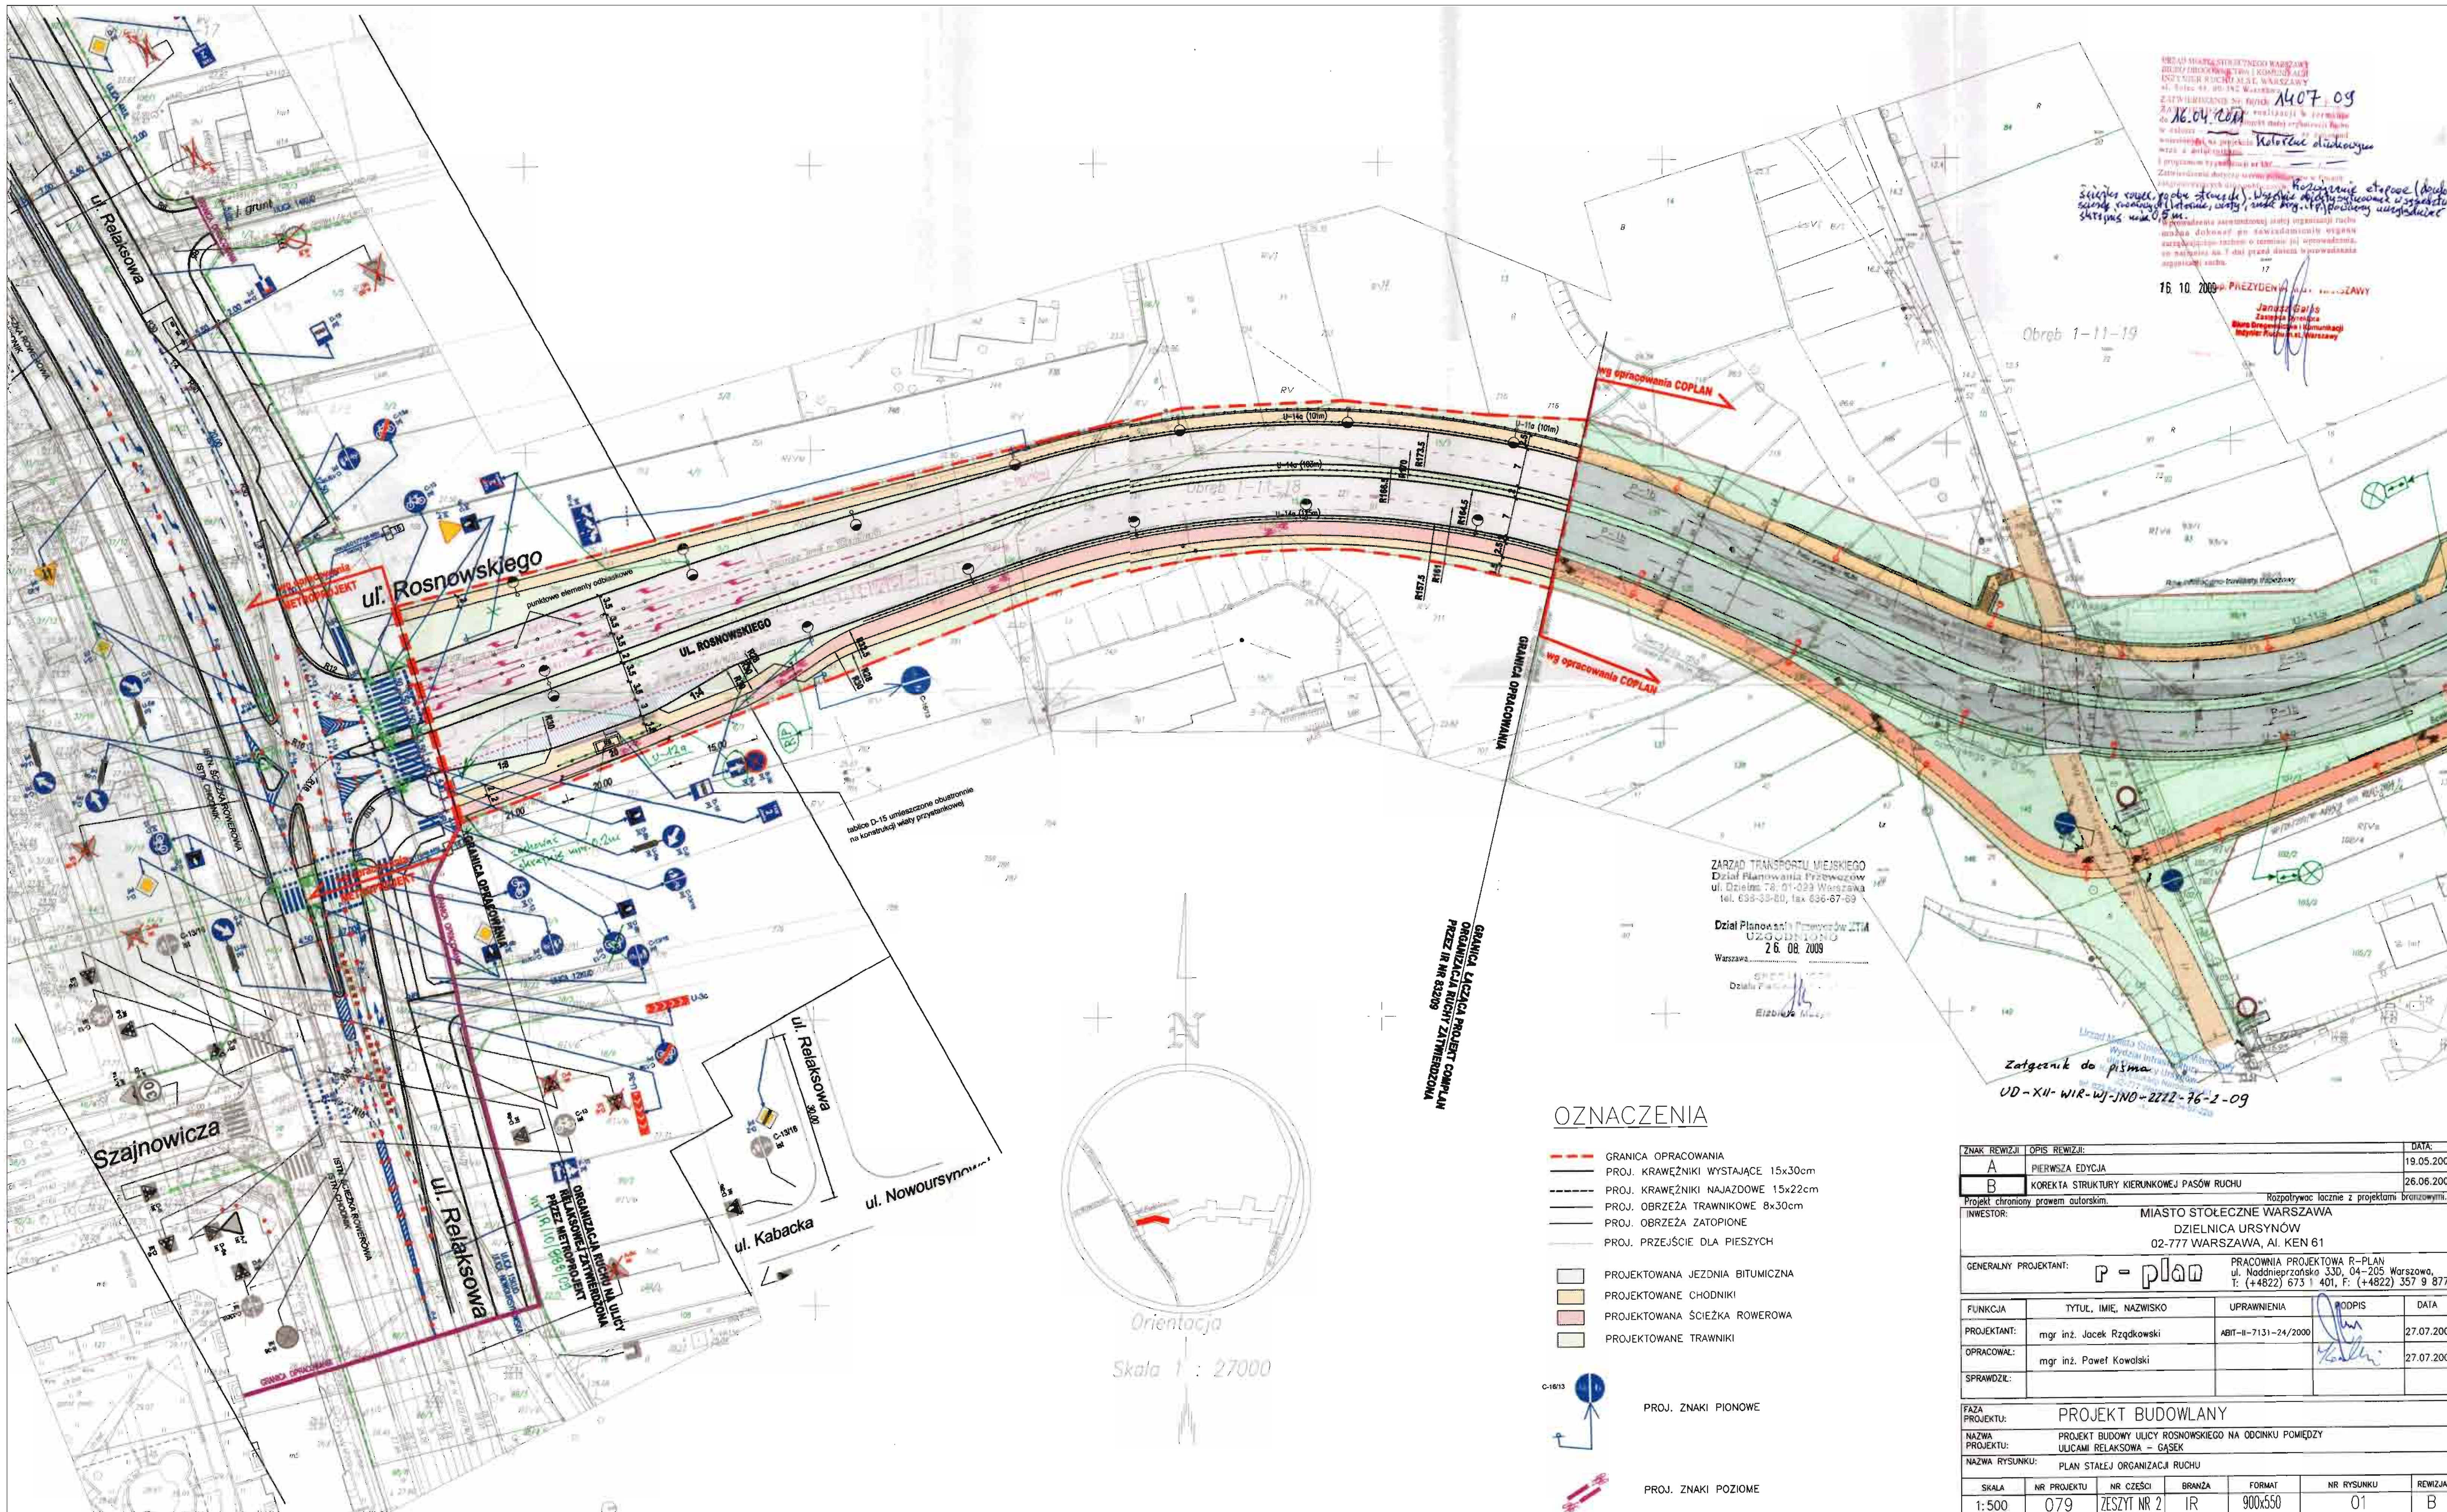

MIĘDZYMIASTOWY DOKUMENT
DOKUMENTACJA TECHNICZNA I KONTROLNA
KONTROLA KIERUNKOWYCH PASÓW RUCHU
ZATWIERDZONA NA PLANIE 1407.09
16.04.2009
Kierownik działu
Zatwierdzenie dla projektu
Zatwierdzenie dla projektu
Zatwierdzenie dla projektu

16.10.2009
PHEZYDENT
Janusz Gajda
Zastępca Dyrektora
Biura Inżynierii i Komunikacji
Miejskiej Komunikacji Warszawskiej

ZARZĄD TRANSPORTU MIEJSKIEGO
Dział Planowania Przewozów
ul. Dzielna 78, 01-099 Warszawa
tel. 696-38-00, fax 696-67-09
Dział Planowania Przewozów ZTM
U-000000000
Warszawa
26.08.2009
Elzbieta Męczyńska

GRANICA LACZĄCA PROJEKT COPLAN
ORGANIZACJA RUCHU ZATWIERDZONA
PRZEZ IR NR 832/09


OZNACZENIA

- GRANICA OPRACOWANIA
- PROJ. KRAWĘŻNIKI WYSTAJĄCE 15x30cm
- PROJ. KRAWĘŻNIKI NAJAZDOWE 15x22cm
- PROJ. OBRZEŻA TRAWNIKOWE 8x30cm
- PROJ. OBRZEŻA ZATOPIONE
- PROJ. PRZEJŚCIE DLA PIESZYCH
- PROJEKTOWANA JEZDNIJA BITUMICZNA
- PROJEKTOWANE CHODNIKI
- PROJEKTOWANA ŚCIEŻKA ROWEROWA
- PROJEKTOWANE TRAWNIKI

- PROJ. ZNAKI PIONOWE
- PROJ. ZNAKI POZIOME



Zatwierdzenie do pisma
UD-XII-WIR-WJ-JNO-2222-76-2-09

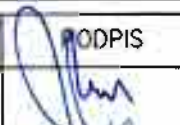ZNAK REWIZJI	OPIS REWIZJI	DATA				
A	PIERWSZA EDYCJA	19.05.2009				
B	KOREKTA STRUKTURY KIERUNKOWEJ PASÓW RUCHU	26.06.2009				
Projekt chroniony prawem autorskim.		Rozpatrywac łącznie z projektami branżowymi.				
INWESTOR: MIASTO STOŁECZNE WARSZAWA DZIELNICA URSYNÓW 02-777 WARSZAWA, AL. KEN 61						
GENERALNY PROJEKTANT:		PRACOWNIA PROJEKTOWA R-PLAN ul. Nodnieprzowska 330, 04-205 Warszawa, T: (+4822) 673 1 401, F: (+4822) 357 9 877				
R - plan						
FUNKCJA	TYTUŁ, IMIE, NAZWISKO	UPRAWNIENIA	PODPIS	DATA		
PROJEKTANT:	mgr inż. Jacek Rzgdkowski	ABIT-II-7131-24/2000		27.07.2009		
OPRACOWAŁ:	mgr inż. Paweł Kowalski			27.07.2009		
SPRAWDZIŁ:						
FAZA PROJEKTU: PROJEKT BUDOWLANY						
NAZWA PROJEKTU: PROJEKT BUDOWY ULICY ROSNOWSKIEGO NA ODCINKU POMIĘDZY ULICAMI RELAKSOWA - GASEK						
NAZWA RYSUNKU: PLAN STAŁEJ ORGANIZACJI RUCHU						
SKALA	NR PROJEKTU	NR CZĘŚCI	BRANŻA	FORMAT	NR RYSUNKU	REWIZJA
1:500	079	ZESZYT NR 2	IR	900x550	01	B





LEGENDA:

	NOWE NAWIERZCHNIE KR 5		PROJEKTOWANY KRAWĘŻNIK WTOPIONY
	WYMIANA WARSTWY ŚCIERALNEJ NAWIERZCHNI ISTNIEJĄCEJ - KR 5		PROJEKTOWANE OBRZEŻE
	ZATOKI AUTOBUSOWE		BARIERA ENERGOCHŁONNA
	DROGA SERWISOWA KR 2		KRAWĘŻ JEZDNI
	NAWIERZCHNA CHODNIKÓW		NAWIERZCHNIE OBJĘTE OSOBNYM OPRACOWANIEM
	NAWIERZCHNA ŚCIEŻKI ROWEROWEJ		KRAWĘŻNIKI I OBRZEŻA OBJĘTE OSOBNYM OPRACOWANIEM
	POWIERZCHNIA BIOLOGICZNIE CZYNNE		PROJEKTOWANA RURA OŚLONOWA
	ZAKRES OPRACOWANIA		

A	05-06-2009	P.WIAŁEK
REWIZJA	DATA	ZMIANY I UWAGI
		OPRACOWAŁ

INWESTOR:		URZĄD M.ST. WARSZAWY - DZIELNICA WILANÓW	ul. St. Koski Potockiego 11 02 - 958 WARSZAWA tel. (22) 642 60 01
-----------	--	--	---

GENERALNY PROJEKTANT:	Projektował:	nr uprawnień	podpis
	inż. Przemysław Wiącek	MAZ/0396/POOD/06	
	Opracował:	nr uprawnień	podpis
ul. CHAŁUBIŃSKIEGO 8 (XXIX p.) 00-613 WARSZAWA Tel. (+48) 022 447 45 00 Fax (+48) 022 447 45 10	mgr inż. Maciej Białoszewski		
	inż. Krzysztof Kołodziejcki		

INWESTYCJA:	przebudowa ulicy Łukasza Drewny w istniejącym pasie drogowym w zakresie włączenia do nowoprojektowanej ulicy Nowokabackiej/Rosnowskiego
-------------	--

FAZA PROJEKTU:	ZGŁOSZENIE ROBÓT
----------------	------------------

NAZWA RYS.:	PLAN NAWIERZCHNI
-------------	------------------

Skala:	Data:	Nr inwestycji:	Typ:	Faza:	Bronza:	Nr rys:	Rewizja:
1:500	05-06-2009	742	R	ZR	DR	01	A 12