




Profil podłużny Obwodnicy Śródmiejskiej - A0-w1

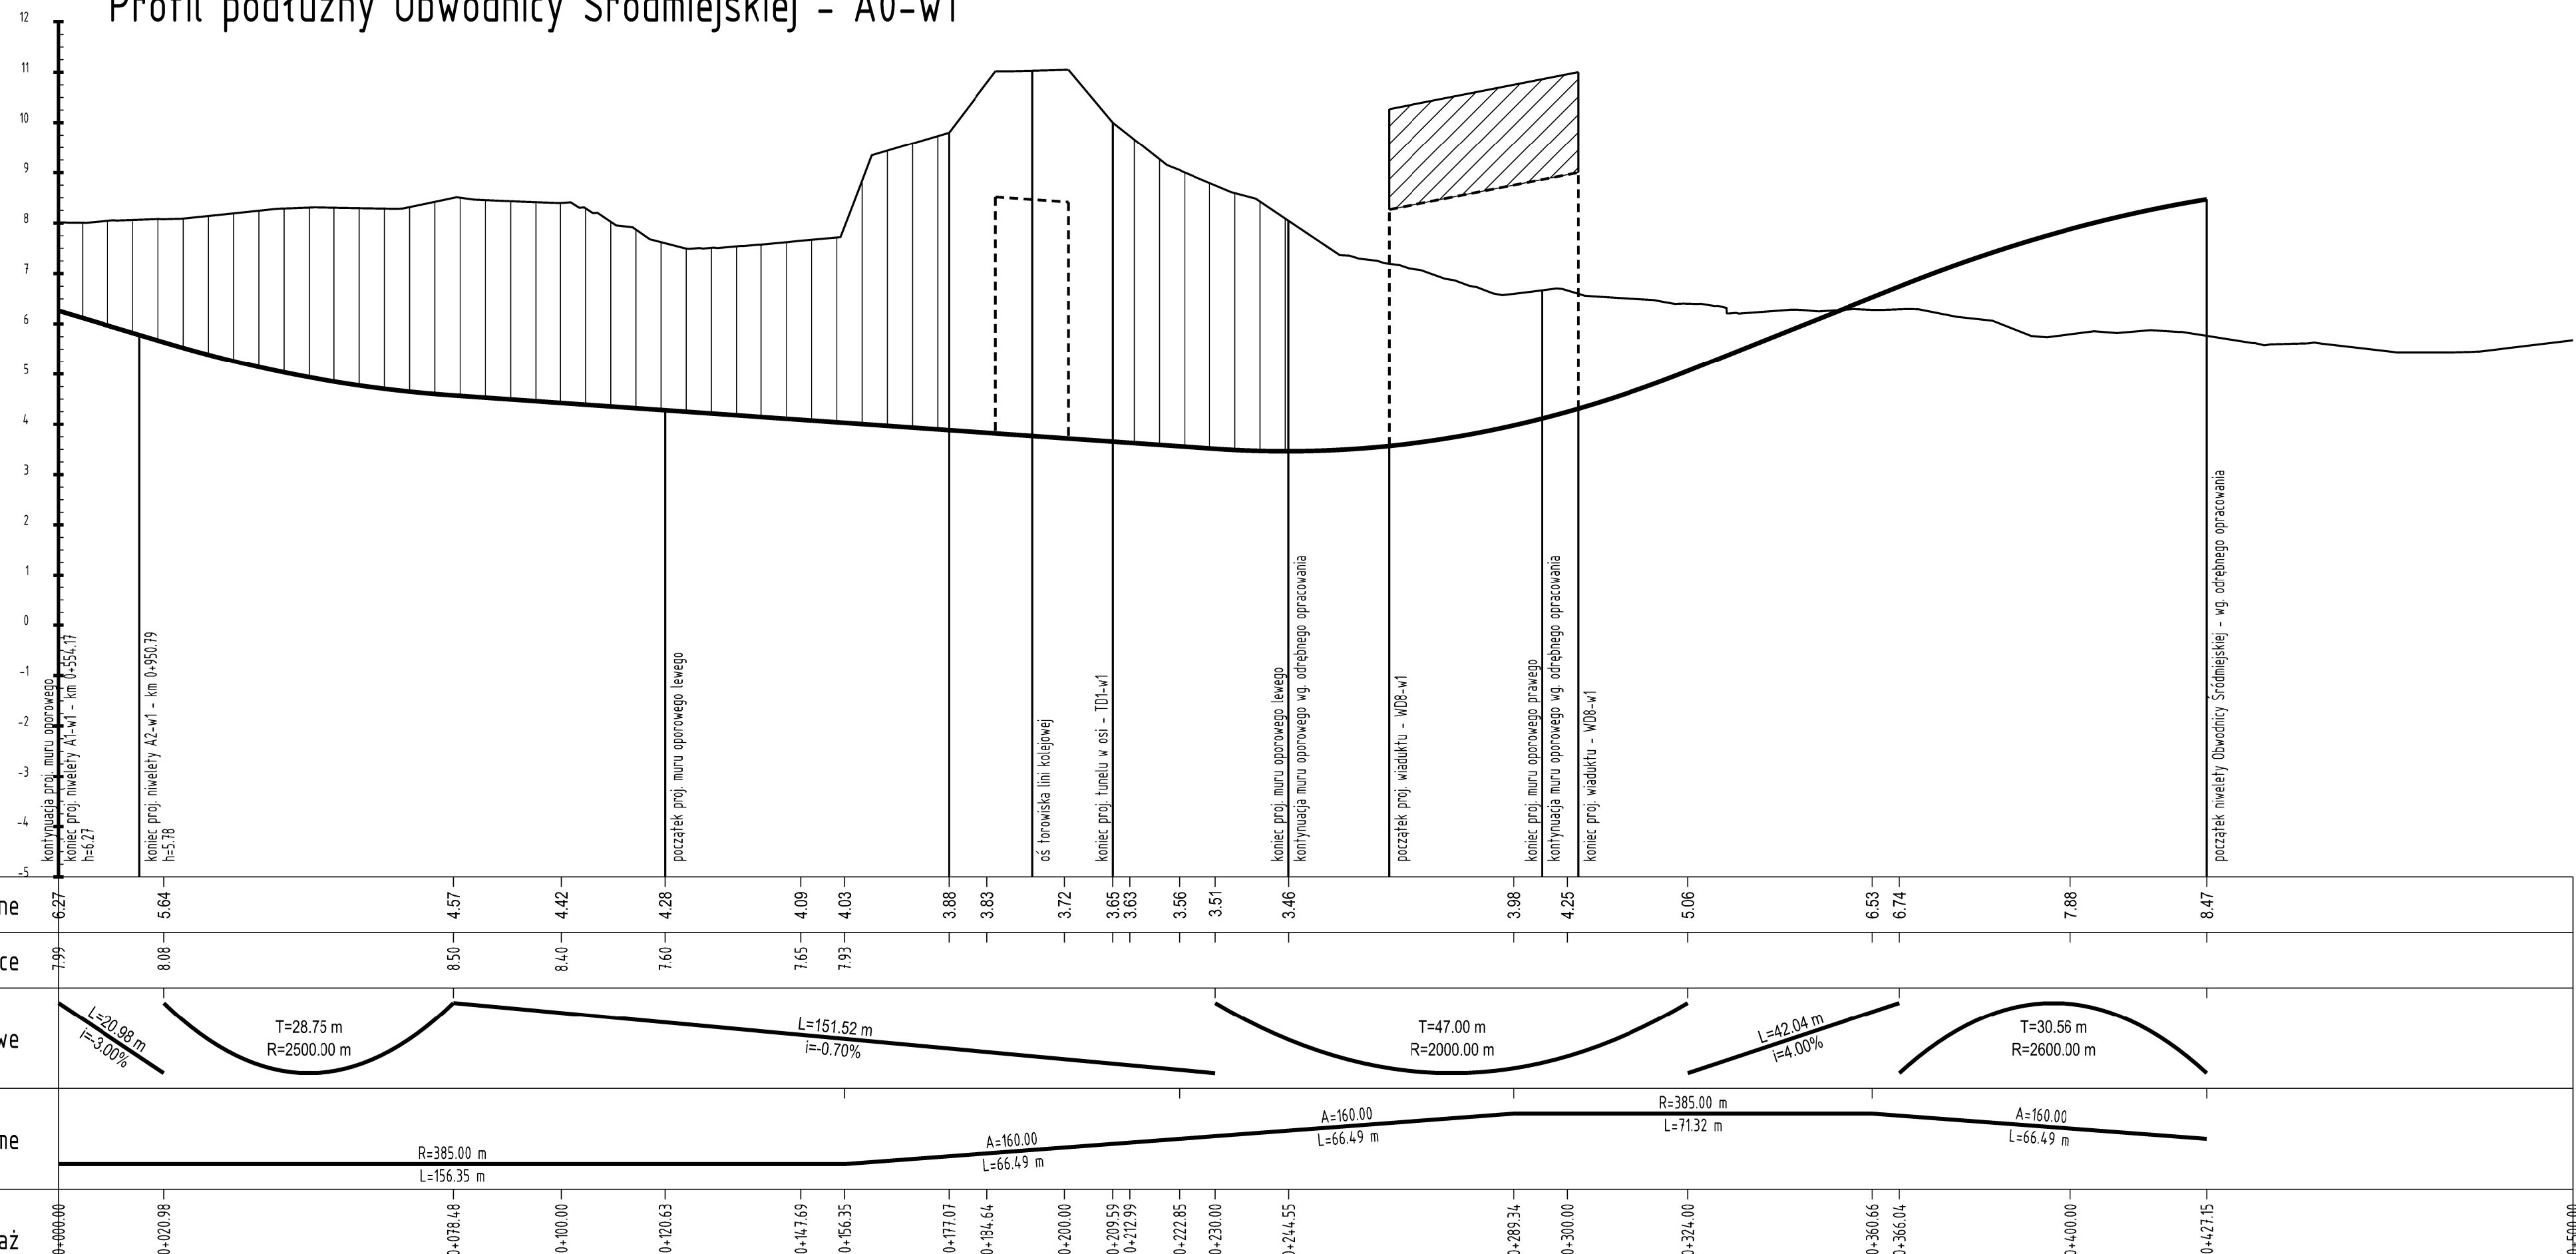

LEGENDA

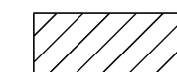

proj. wiadukt drogowy

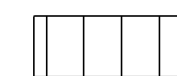


proj. mur oporowy

Rzędne projektowane	6.27	5.64	4.57	4.42	4.28	4.09	4.03	3.88	3.83	3.72	3.65	3.63	3.56	3.51	3.46	3.98	4.25	5.06	6.53	6.74	7.88	8.47	
Rzędne istniejące	7.99	8.08	8.50	8.40	7.60	7.65	7.93																
Proste i łuki pionowe	L=20.98 m i=3.00% T=28.75 m R=2500.00 m L=151.52 m i=-0.70% T=47.00 m R=2000.00 m L=42.04 m i=4.00% T=30.56 m R=2600.00 m																						
Proste i łuki poziome	R=385.00 m L=156.35 m A=160.00 L=66.49 m A=160.00 L=66.49 m R=385.00 m L=71.32 m A=160.00 L=66.49 m																						
Pikietaż	0+000.00	0+020.98	0+078.48	0+100.00	0+120.63	0+147.69	0+156.35	0+177.07	0+184.64	0+200.00	0+209.59	0+212.99	0+222.85	0+230.00	0+244.55	0+289.34	0+300.00	0+324.00	0+360.66	0+366.04	0+400.00	0+427.15	0+500.00

		TRANSPROJEKT GDAŃSKI sp. z o.o. PRACOWNIA PROJEKTOWA W WARSZAWIE			
Nazwa i adres obiektu:		KONCEPCJA PROGRAMOWO-PRZESTRZENNA PRZEBUDOWA WĘZŁA ŻABA UWZGLĘDNIAJĄCA WŁĄCZENIE PROJEKTOWANEJ UL. TYSIĄCLECIA, PRZEBUDOWANEJ UL. ŚW. WINCENTEGO I OBWODNICZY ŚRÓDMIEJSKIEJ W WARSZAWIE - I ETAP			Nr egz.
Obiekt:		WĘZŁ DROGOWY		Skala:	1 :100/1000
Tytuł rysunku:		PROFIL PODŁUŻNY - OBWODNICZY ŚRÓDMIEJSKIEJ - A0-w1			
Imię i nazwisko		Nr uprawnień	Specjalność	Podpis	Nr rys. 6.1
Projektant:	mgr inż. Edward Kowalczyk	5380/Gd/92	drogi		Data: październik 2009
Opracował:	mgr inż. Sylwia Tomaszewska		drogi		Nr proj. PD-860
	mgr inż. Karolina Pożoga		drogi		Plik:
Sprawdzający:					

Profil podłużny Obwodnicy Śródmiejskiej - A1-w1

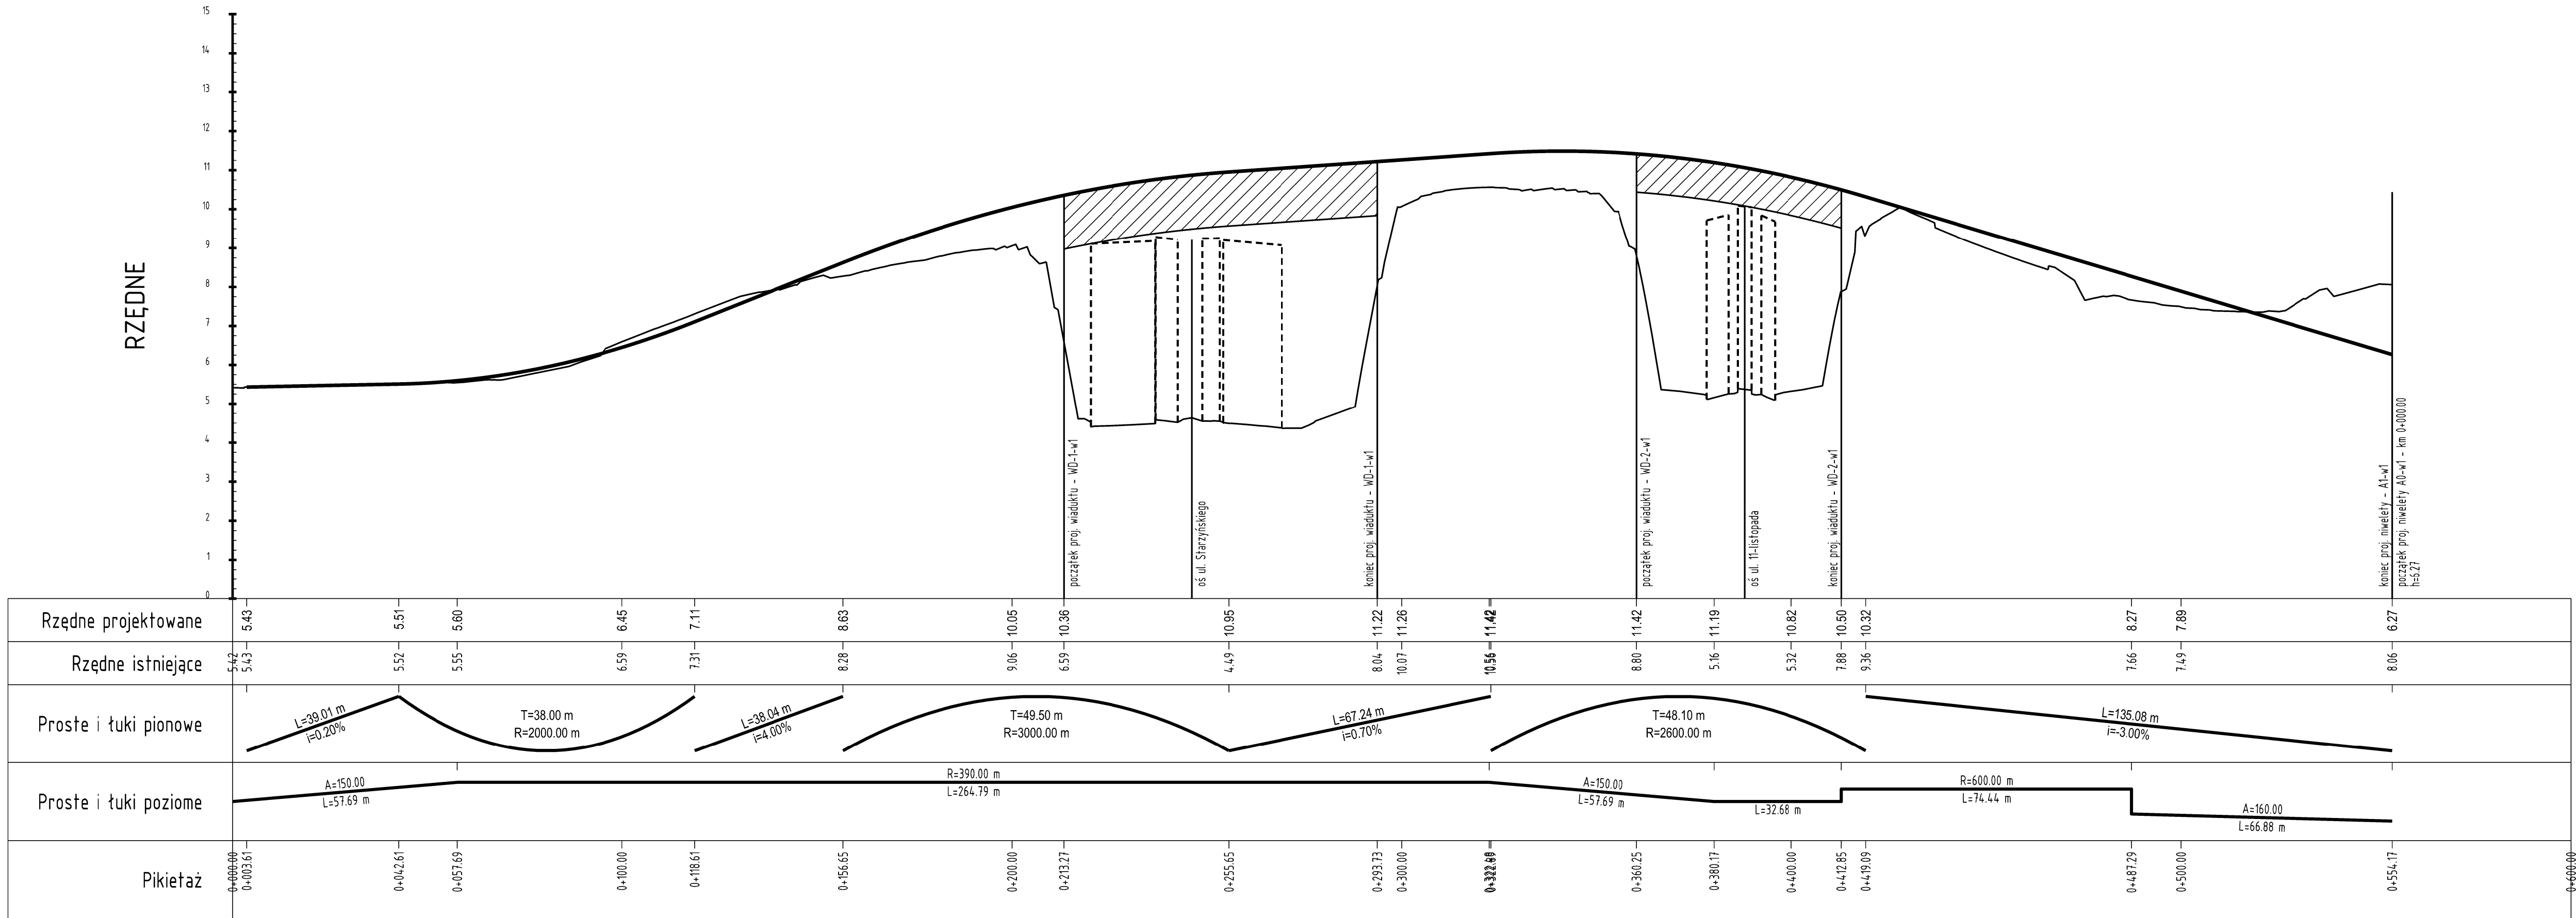

LEGENDA

- proj. wiadukt drogowy
- proj. mur oporowy

TRANSPROJEKT

TRANSPROJEKT


GDAŃSKI

sp. z o.o.

PRACOWNIA PROJEKTOWA W WARSZAWIE

Nazwa i adres obiektu:	KONCEPCJA PROGRAMOWO-PRZESTRZENNA PRZEBUDOWA WĘZŁA ŻABA UWZGLĘDNIAJĄCA WŁĄCZENIE PROJEKTOWANEJ UL. TYSIĄCLECIA, PRZEBUDOWANEJ UL. ŚW. WINCENTEGO I OBWODNICY ŚRÓDMIEJSKIEJ W WARSZAWIE - I ETAP					Nr egz.
Obiekt:	WĘZŁ DROGOWY				Skala:	1 : 100/1000
Tytuł rysunku:	PROFIL PODŁUŻNY - OBWODNICY ŚRÓDMIEJSKIEJ - A1-w1					
	Imię i nazwisko	Nr uprawnień	Specjalność	Podpis	Nr rys.	6.2
Projektant:	mgr inż. Edward Kowalczyk	5380/Gd/92	drogi		Data:	październik 2009
Opracował:	mgr inż. Sylwia Tomaszewska		drogi		Nr proj.	PD-860
	mgr inż. Karolina Pożoga		drogi		Plik:	
Sprawdzający:						

Profil podłużny Obwodnicy Śródmiejskiej - A2-w1

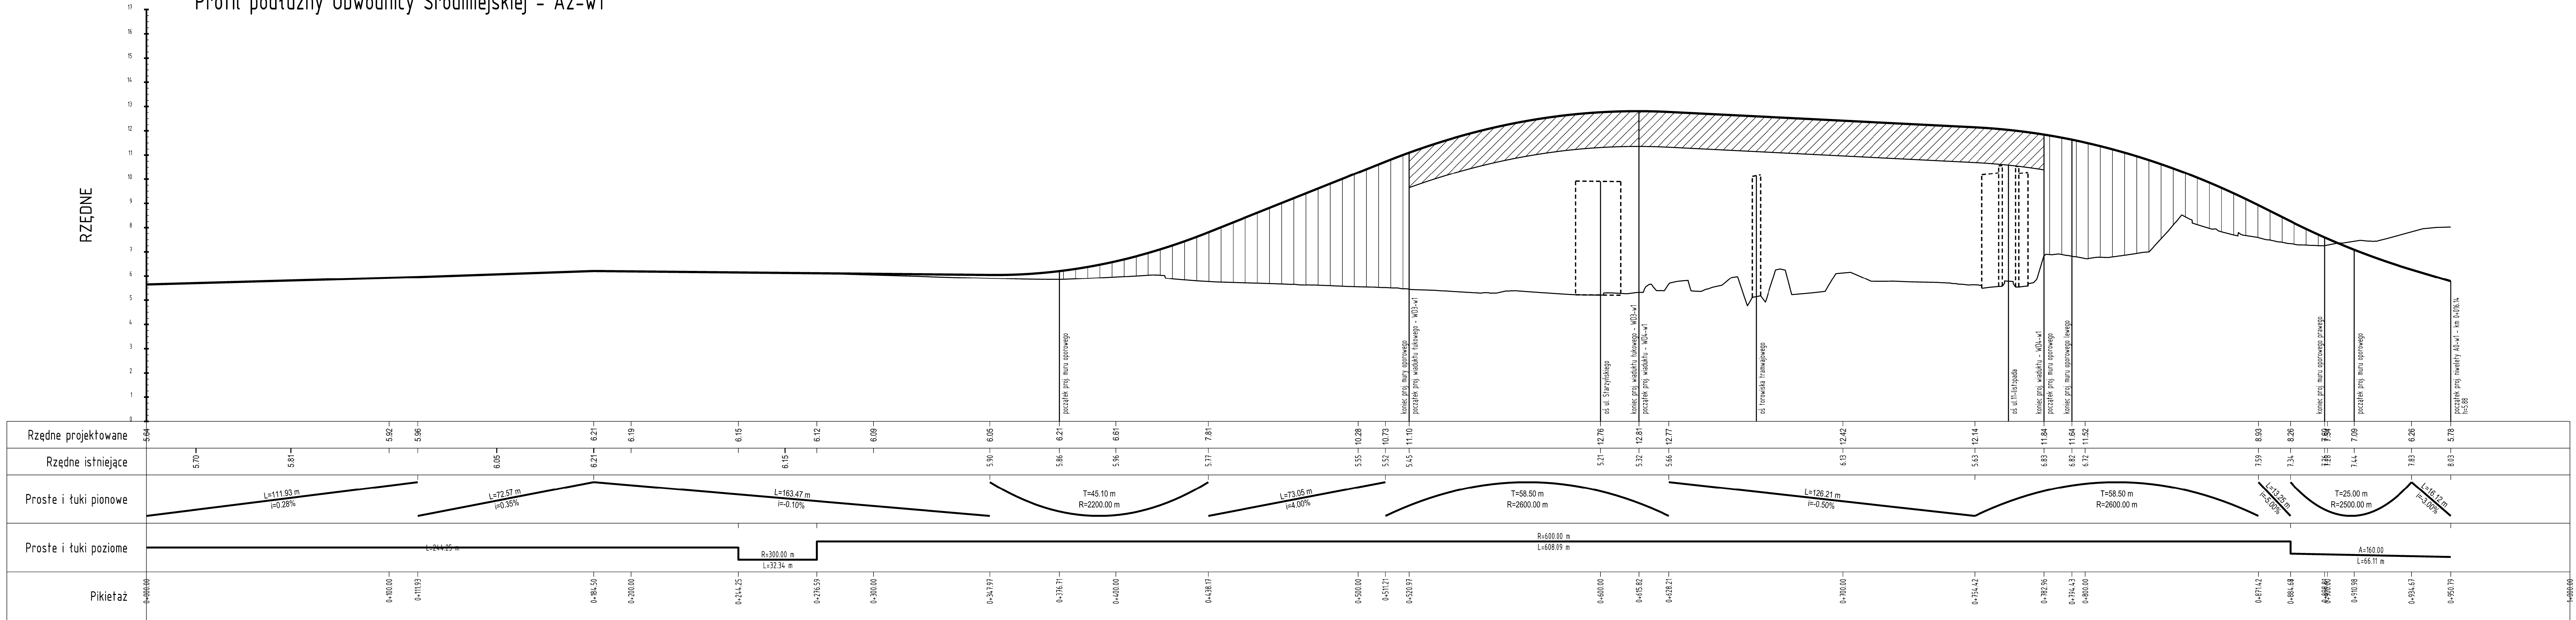

LEGENDA

- proj. wiadukt drogowy
- proj. mur oporowy



TRANSPROJEKT GDAŃSKI sp. z o.o.

PRACOWNIA PROJEKTOWA W WARSZAWIE

Nazwa i adres obiektu:

KONCEPCJA PROGRAMOWO-PRZESTRZENNA

Przebudowa węzła Żaba uwzględniająca włączenie projektowanej ul. Tysiąclecia, przebudowanej ul. Św. Wincentego i obwodnicy Śródmiejskiej w Warszawie - I etap

Nr egz.

Obiekt:

WĘZEL DROGOWY

Tytuł rysunku:

PROFIL PODŁUŻNY - OBWODNICY ŚRÓDMIEJSKIEJ - A2-w1

Projektant:

mgr inż. Edward Kowalczyk

Opracował:

mgr inż. Sylwia Tomaszewska

Sprawdzający:

Nr uprawnień

5380/Gd/92

Specjalność

drogi

Podpis

Nr rys.

6.3

Data:

październik 2009

Nr proj.

PD-860

Plik:

Skala:

1 : 100/1000

L=111.93 m
i=0.28%

L=72.57 m
i=0.35%

L=163.47 m
i=0.10%

T=45.10 m
R=2200.00 m

L=73.05 m
i=4.00%

T=58.50 m
R=2600.00 m

L=126.21 m
i=0.50%

T=58.50 m
R=2600.00 m


L=13.25 m
i=5.00%

T=25.00 m
R=2500.00 m

L=16.12 m
i=3.00%

Profil podłużny łącznicy - D1-w1

RZĘDNE

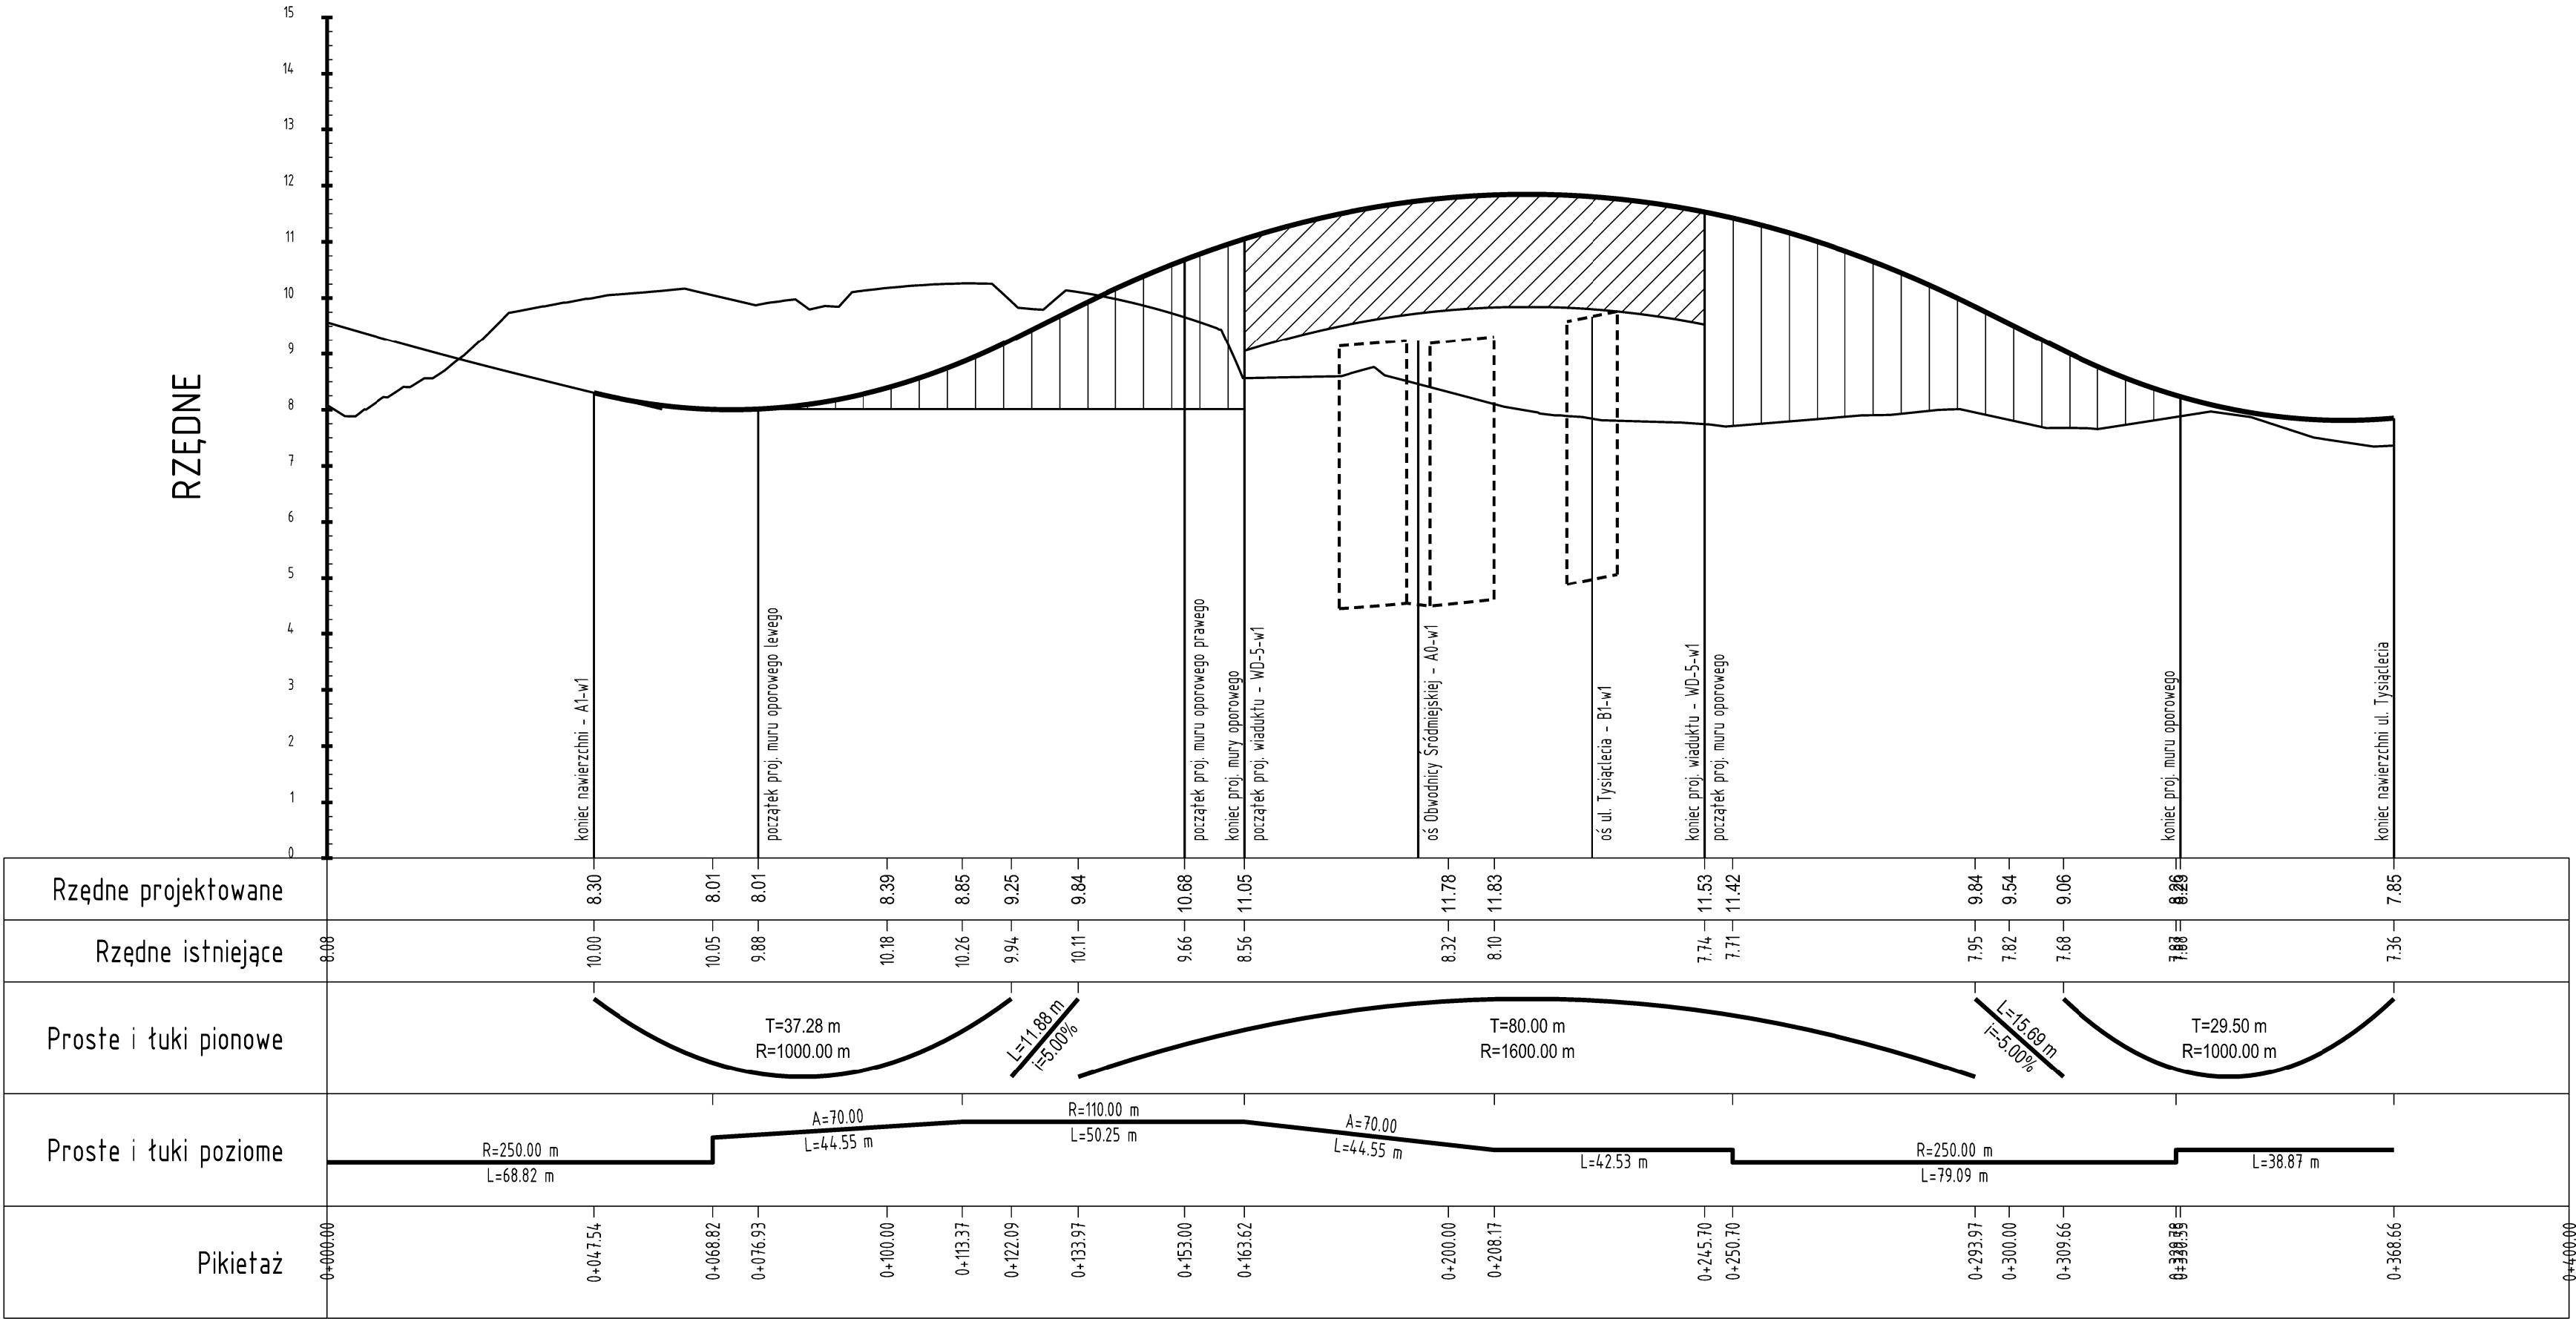

LEGENDA

- proj. wiadukt drogowy
- proj. mur oporowy




TRANSPROJEKT GDAŃSKI sp. z o.o.
PRACOWNIA PROJEKTOWA W WARSZAWIE

Nazwa i adres obiektu:	KONCEPCJA PROGRAMOWO-PRZESTRZENNA					Nr egz.
	PRZEBUDOWA WEZŁA ŻABA UWZGLĘDNIAJĄCA WŁĄCZENIE PROJEKTOWANEJ UL. TYSIĄCLECIA, PRZEBUDOWANEJ UL. ŚW. WINCENTEGO I OBWODNICY ŚRÓDMIEJSKIEJ W WARSZAWIE - I ETAP					
Obiekt:	WEZŁ DROGOWY				Skala:	1 :100/1000
Tytuł rysunku:	PROFIL PODŁUŻNY ŁĄCZNICY - D1-w1					
	Imię i nazwisko	Nr uprawnień	Specjalność	Podpis	Nr rys.	6.4
Projektant:	mgr inż. Edward Kowalczyk	5380/Gd/92	drogi		Data:	październik 2009
Opracował:	mgr inż. Sylwia Tomaszewska		drogi		Nr proj.	PD-860
	mgr inż. Karolina Pożoga		drogi		Plik:	
Sprawdzający:						

Profil podłużny Obwodnicy Śródmiejskiej - A0-w2

RZĘDNE

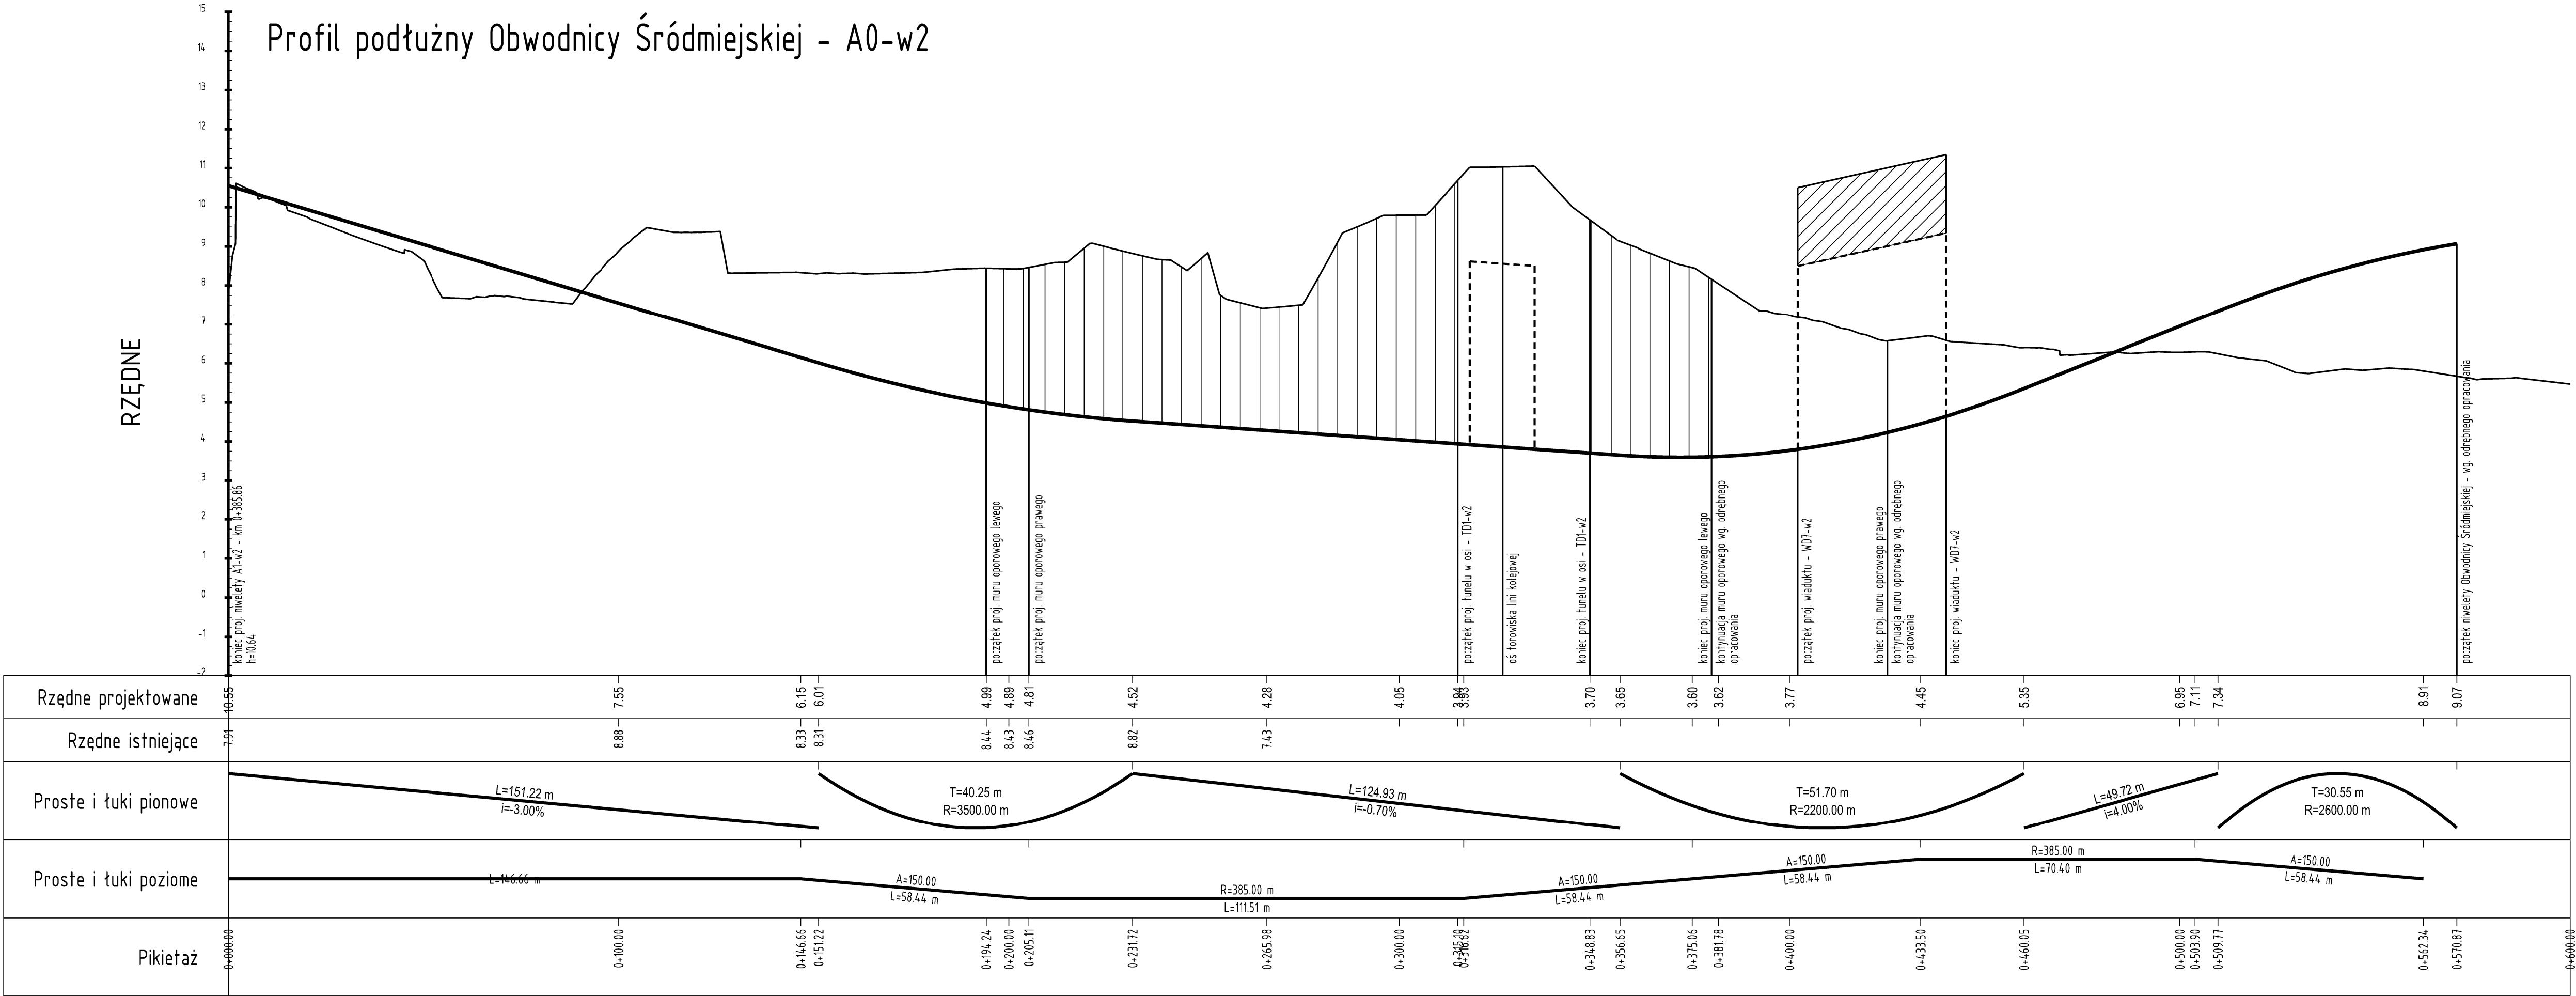


LEGENDA

- proj. wiadukt drogowy
- proj. mur oporowy

 TRANSPROJEKT GDAŃSKI sp. z o.o. PRACOWNIA PROJEKTOWA W WARSZAWIE						
Nazwa i adres obiektu:		KONCEPCJA PROGRAMOWO-PRZESTRZENNA				Nr egz.
		PRZEBUDOWA WEZŁA ŻABA UWZGLĘDNIAJACA WŁĄCZENIE PROJEKTOWANEJ UL. TYSIĄCLECIA, PRZEBUDOWANEJ UL. ŚW. WINCENTEGO I OBWODNICY ŚRÓDMIEJSKIEJ W WARSZAWIE - I ETAP				
Obiekt:		WEZŁ DROGOWY			Skala:	1 :100/1000
Tytuł rysunku:		PROFIL PODŁUŻNY - OBWODNICY ŚRÓDMIEJSKIEJ - A0-w2				
	Imię i nazwisko	Nr uprawnień	Specjalność	Podpis	Nr rys.	6.5
Projektant:	mgr inż. Edward Kowalczyk	5380/Gd/92	drogi		Data:	październik 2009
Opracował:	mgr inż. Sylwia Tomaszewska		drogi		Nr proj.	PD-860
	mgr inż. Karolina Pożoga		drogi		Plik:	
Sprawdzający:						

Profil podłużny Obwodnicy Śródmiejskiej - A1-w2

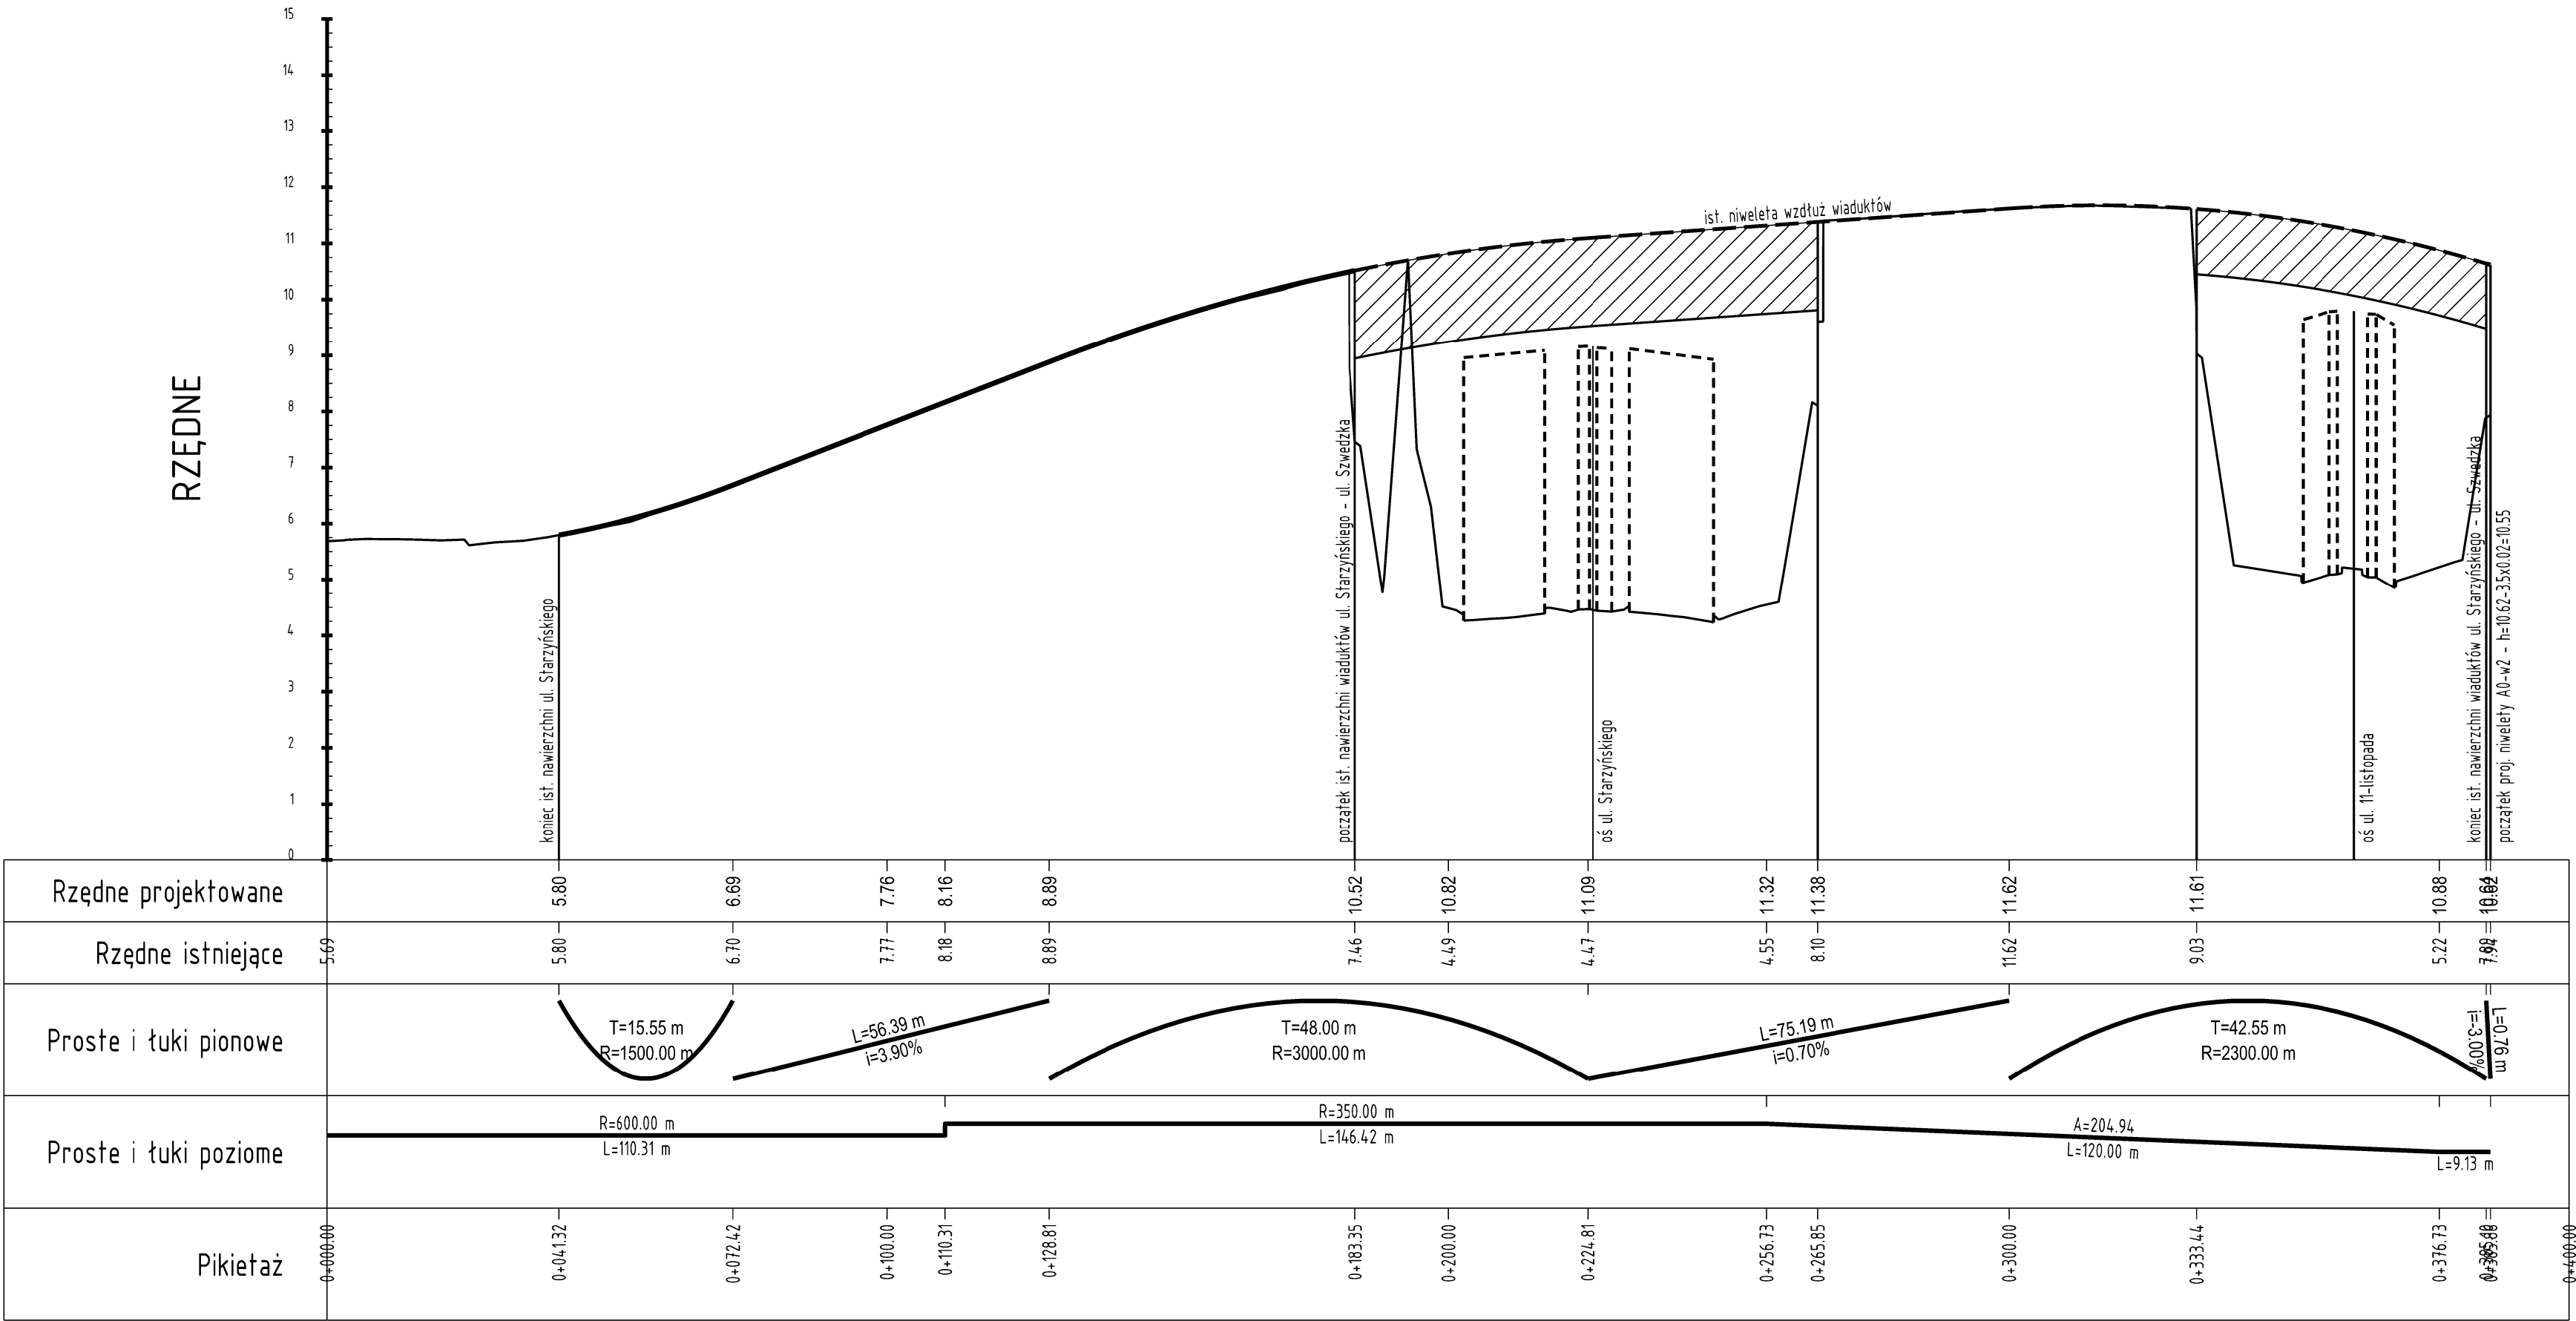

LEGENDA


- proj. wiadukt drogowy
- proj. mur oporowy



TRANSPROJEKT GDAŃSKI sp. z o.o.
PRACOWNIA PROJEKTOWA W WARSZAWIE

Nazwa i adres obiektu:	KONCEPCJA PROGRAMOWO-PRZESTRZENNA PRZEBUDOWA WEZŁA ŻABA UWZGLĘDNIAJĄCA WŁĄCZENIE PROJEKTOWANEJ UL. TYSIĄCLECIA, PRZEBUDOWANEJ UL. ŚW. WINCENTEGO I OBWODNICY ŚRÓDMIEJSKIEJ W WARSZAWIE - I ETAP					Nr egz.
Obiekt:	WEZŁ DROGOWY				Skala:	1 :100/1000
Tytuł rysunku:	PROFIL PODŁUŻNY - OBWODNICY ŚRÓDMIEJSKIEJ - A1-w2				Nr rys.	6.6
Projektant:	Imię i nazwisko	Nr uprawnień	Specjalność	Podpis	Data:	październik 2009
Opracował:	mgr inż. Edward Kowalczyk	5380/Gd/92	drogi		Nr proj.	PD-860
	mgr inż. Sylwia Tomaszewska		drogi		Plik:	
Sprawdzający:	mgr inż. Karolina Pożoga		drogi			

RZĘDNE

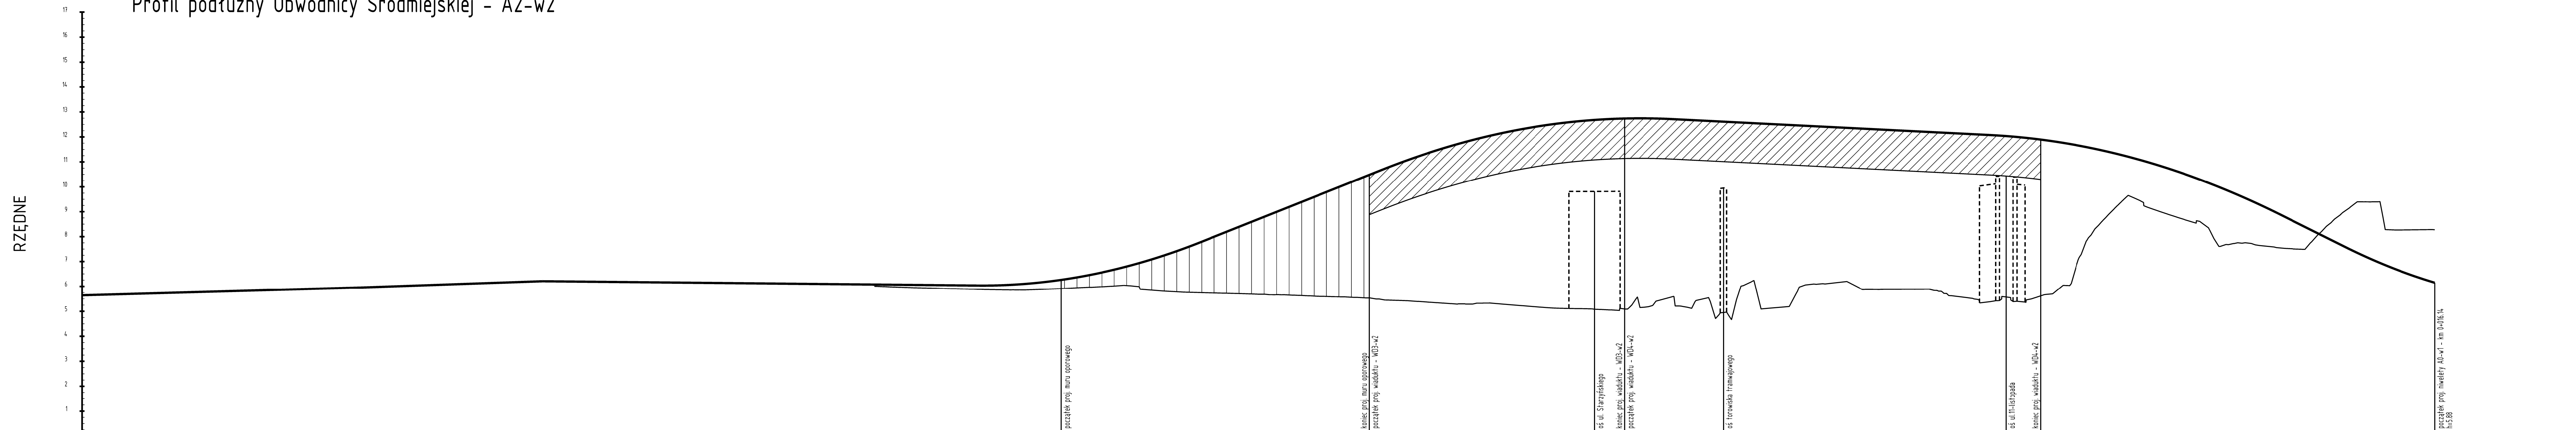

Rzędne projektowane	564			592	596		605		621	619		615	611	609		604	626	638		779		984	1048	1067		1263		1271		1249	1240		1217	1208	1189	1166		969	886	794	759		615	
Rzędne istniejące		570	581				605		621			615		611		604		591	595		579		559	553	548		511		558		517	612		516	538	562	702		775	751	814	903		827
Proste i łuki pionowe	L=111.93 m i=0.28%		L=172.57 m i=0.35%		L=174.12 m i=0.10%		T=45.10 m R=2200.00 m		L=71.76 m i=4.00%		T=58.50 m R=2600.00 m		L=127.10 m i=0.50%		T=58.50 m R=2600.00 m		L=26.41 m i=5.00%		T=18.00 m R=1800.00 m																									
Proste i łuki poziome	L=249.09 m						R=300.00 m L=312.7 m		R=620.00 m L=583.49 m																L=79.25 m																			
Pikietaż	0+000.00	0+100.00	0+1193	0+1845.0	0+2000.0	0+2490.9	0+2803.6	0+3000.0	0+3566.2	0+3924.8	0+4000.0	0+4488.2	0+5000.0	0+5159.6	0+5205.9	0+6000.0	0+6375.9	0+6481.9	0+7000.0	0+7458.8	0+7645.9	0+7851.1	0+8000.0	0+8638.5	0+8816.9	0+9000.0	0+9071.0	0+9431.0																

proj. wiadukt drogowy

proj. mur oporowy

						TRANSPROJEKT GDAŃSKI sp. z o.o. PRACOWNIA PROJEKTOWA W WARSZAWIE					
Nazwa i adres obiektu:		KONCEPCJA PROGRAMOWO-PRZESTRZENNA PRZEBUDOWA WEZŁA ŻĄBA UWZGLĘDNIAJĄCA WŁĄCZENIE PROJEKTOWANEJ UL. TYSIĄCLECIA, PRZEBUDOWANEJ UL. ŚW. WINCENTEGO I OBWODNICY ŚRÓDMIEJSKIEJ W WARSZAWIE - I ETAP								Nr egz.	
Obiekt:		WEZŁ DROGOWY						Skala:		1 : 100/1000	
Tytuł rysunku:		PROFIL PODŁUŻNY - OBWODNICY ŚRÓDMIEJSKIEJ - A2-w2									
Imię i nazwisko		Nr uprawnień		Specjalność		Podpis		Nr rys.		6.7	
Projektant:		mgr inż. Edward Kowalczyk		5380/Gd/92		drogi		Data:		październik 2009	
Opracował:		mgr inż. Sylwia Tomaszewska				drogi		Nr proj.		PD-860	
		mgr inż. Karolina Pożoga				drogi		Plik:			
Sprawdzający:											


RZĘDNE

 proj. wiadukt drogowy


					proj. mur oporowy
--	--	--	--	--	-------------------

 TRANSPROJEKT GDAŃSKI sp. z o.o. PRACOWNIA PROJEKTOWA W WARSZAWIE					
Nazwa i adres obiektu:	KONCEPCJA PROGRAMOWO-PRZESTRZENNA PRZEBUDOWA WEZŁA ŻĄBA UWZGLĘDNIAJĄCA WŁĄCZENIE PROJEKTOWANEJ UL. TYSIĄCIELCA, PRZEBUDOWANEJ UL. ŚW. WINCENTEGO I OBODNYCH ŚRODOWISKI W WARSZAWIE - I ETAP				Nr egz.
Obiekt:	WEZŁ DROGOWY			Skala:	1 : 100/1000
Tytuł rysunku:	PROFIL PODŁUŻNY ŁĄCZNICZY D1-w2				
Projektant:	Imię i nazwisko	Nr uprawnień	Specjalność	Podpis	Nr rys. 6.8
	mgr inż. Edward Kowalczyk	5380/Gd/92	drogi		Data: październik 2009
Opracował:	mgr inż. Sylwia Tomaszewska		drogi		Nr proj. PD-860
	mgr inż. Karolina Pożoga		drogi		Plik:
Sprawdzający:					

Profil podłużny łącnicy - D2-w2

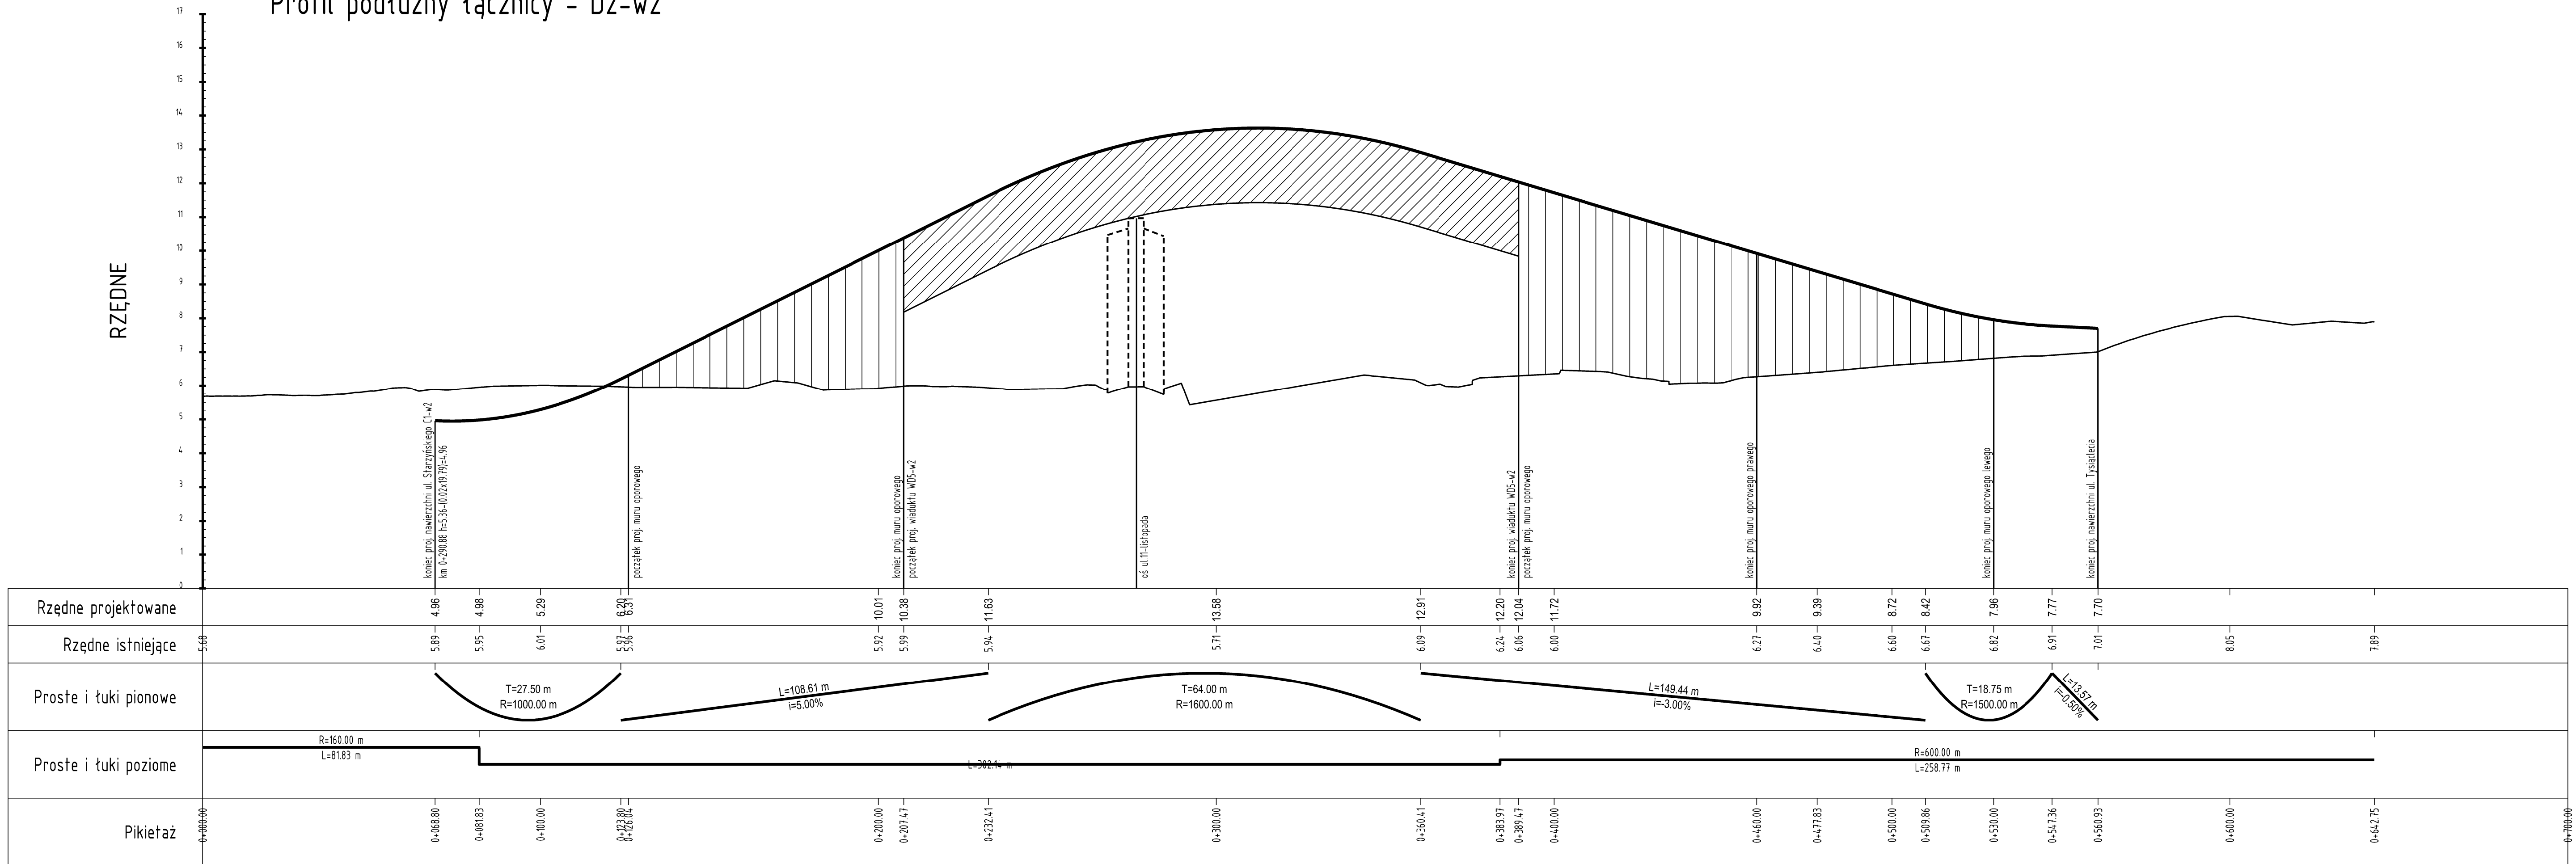

LEGENDA

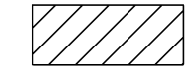


proj. wiadukt drogowy



proj. mur oporowy

		TRANSPROJEKT GDAŃSKI sp. z o.o. PRACOWNIA PROJEKTOWA W WARSZAWIE	
Nazwa i adres obiektu:	KONCEPCJA PROGRAMOWO-PRZESTRZENNA PRZEBUDOWA WEZŁA ŻABA UWZGLĘDNIAJĄCA WŁĄCZENIE PROJEKTOWANEJ UL. TYSIĄCLECIA, PRZEBUDOWANEJ UL. ŚW. WINCENTEGO I OBWODNICY ŚRODMIEJSKIEJ W WARSZAWIE - I ETAP		Nr egz.:
Obiekt:	WEZŁ DROGOWY		Skala:
Tytuł rysunku:	PROFIL PODŁUŻNY ŁĄCZNICZ D2-w2		1 : 100/1000
Imię i nazwisko	Nr uprawnień	Specjalność	Podpis
Projektant: mgr inż. Edward Kowalczyk	5380/Gd/92	drogi	Nr rys. 6.9
Opracował: mgr inż. Sylwia Tomaszewska		drogi	Data: październik 2009
mgr inż. Karolina Pożoga		drogi	Nr proj. PD-860
Sprawdzający:			Plik:

RZEDNE

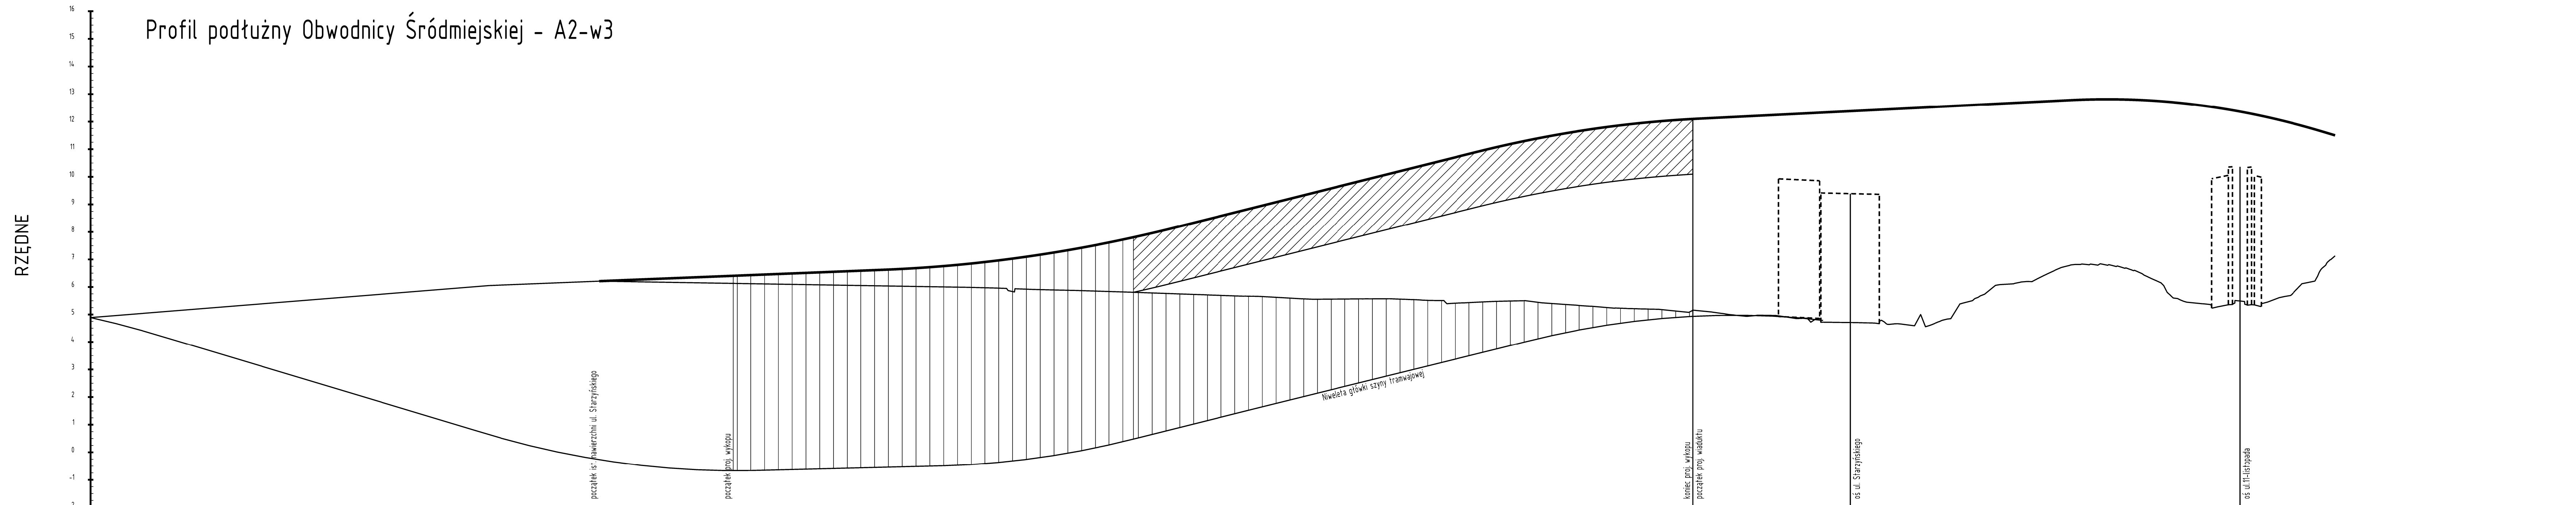[illegible]

- proj. wiadukt drogowy
- proj. mur oporowy

	TRANSPROJEKT GDAŃSKI sp. z o.o. PRACOWNIA PROJEKTOWA W WARSZAWIE	
Nazwa i adres obiektu:	KONCEPCJA PROGRAMOWO-PRZESTRZENNA PRZEBUDOWA WEZŁA ŻABA UWZGLĘDNIAJĄCA WŁĄCZENIE PROJEKTOWANEJ UL. TYSIĄCLECIA, PRZEBUDOWANEJ UL. ŚW. WINCENTEGO I OBWOĐNY ŚRÓDMIEJSKIEJ W WARSZAWIE - I ETAP	Nr egz.
Obiekt:	WEZEŁ DROGOWY	
Tytuł rysunku:	PROFIL PODŁUŻNY - OBWOĐNY ŚRÓDMIEJSKIEJ - A2-w3	Skala: 1 : 100 / 1000
	Imię i nazwisko	Nr uprawnień
		Specjalność Podpis
Projektant:	mgr inż. Edward Kowaleczyk	5380/Gd/92 drogi
		Data: październik 2009
Opracował:	mgr inż. Sylwia Tomaszewska	
	mgr inż. Karolina Pożoga	
		Nr proj. PD-860
		Plik:
Sprawdzający:		