ZAŁĄCZNIK NR 3

LOKALIZACJA UJĘĆ WÓD ORAZ ZAGROŻENIA WÓD PODZIEMNYCH ORAZ SUROWCÓW NATURALNYCH

Skala 1:25000

Legenda:

projektowane warianty przebiegu Wschodniej Obwodnicy Warszawy

wariant 1 (A - w tunelu, B - w wykopie, C - po terenie)
wariant 2 (A - w tunelu, B - w wykopie, C - po terenie)
wariant 3
wariant 4
wariant 5 (A - w tunelu, B - w wykopie, C - po terenie)
wariant 6
wariant 7
wariant 8 (A - w tunelu, B - w wykopie, C - po terenie)

odcinek drogi w tunelu (dla wariantu A)

działka nr 48 przeznaczona pod rozbudowę ujęcia wody w Sulejówku

granica gmin

granica powiatów

złoża surowców

obszary górnicze

tereny górnicze

UJĘCIA WÓD PODZIEMNYCH, STREFY OCHRONY UJĘĆ

ujęcia wód podziemnych

strefa ochrony ujęcia wód

INNE:

Główne Zbiorniki Wód Podziemnych

kierunek spływu wód podziemnych

obszar spływu wód do ujęcia wg "Uzupełnienia do dokumentacji hydrogeologicznej" Polgeol IX 2004

obszar spływu wód do ujęcia wg "Dokumentacji hydrogeologicznej" Geosystem IV 1996

zasięg okna hydrologicznego

zasięg okna hydrologicznego wg "Dokumentacji hydrogeologicznej" Arcadis 2011

wydzielenie hydrologiczne

1 numer wydzielenia hydrologicznego

GMINA KOBYŁKA
POWIAT WOŁOMIŃSKI
MIASTO ZIELONKA
POWIAT WOŁOMIŃSKI
MIASTO MARKI
POWIAT WOŁOMIŃSKI
MIASTO ZĄBKI
POWIAT WOŁOMIŃSKI
DZIELNICA REMBERTÓW
MIASTO WARSZAWA
Białystok
Nowy Dwór Maz.
631
Tłuszcz
634
Zielonka
Warszawa
Rembertów
Drewnica
Ząbki
Poligon
1
2
3
4
5
0+000
1+000
2+000
3+000
4+000
6+000
7+000
8+000
złoże Marki - Fabryczna 82
złoże Marki - Szkolna 74
piezometr. brak numeru
studnia, nr 1
studnia, nr 2
studnia, nr 3
studnia, nr 4
studnia, nr 5
studnia, nr 6
Linia kolejowa nr 2
629
637
0
0,5
1
1,5 km
N
Z3.01

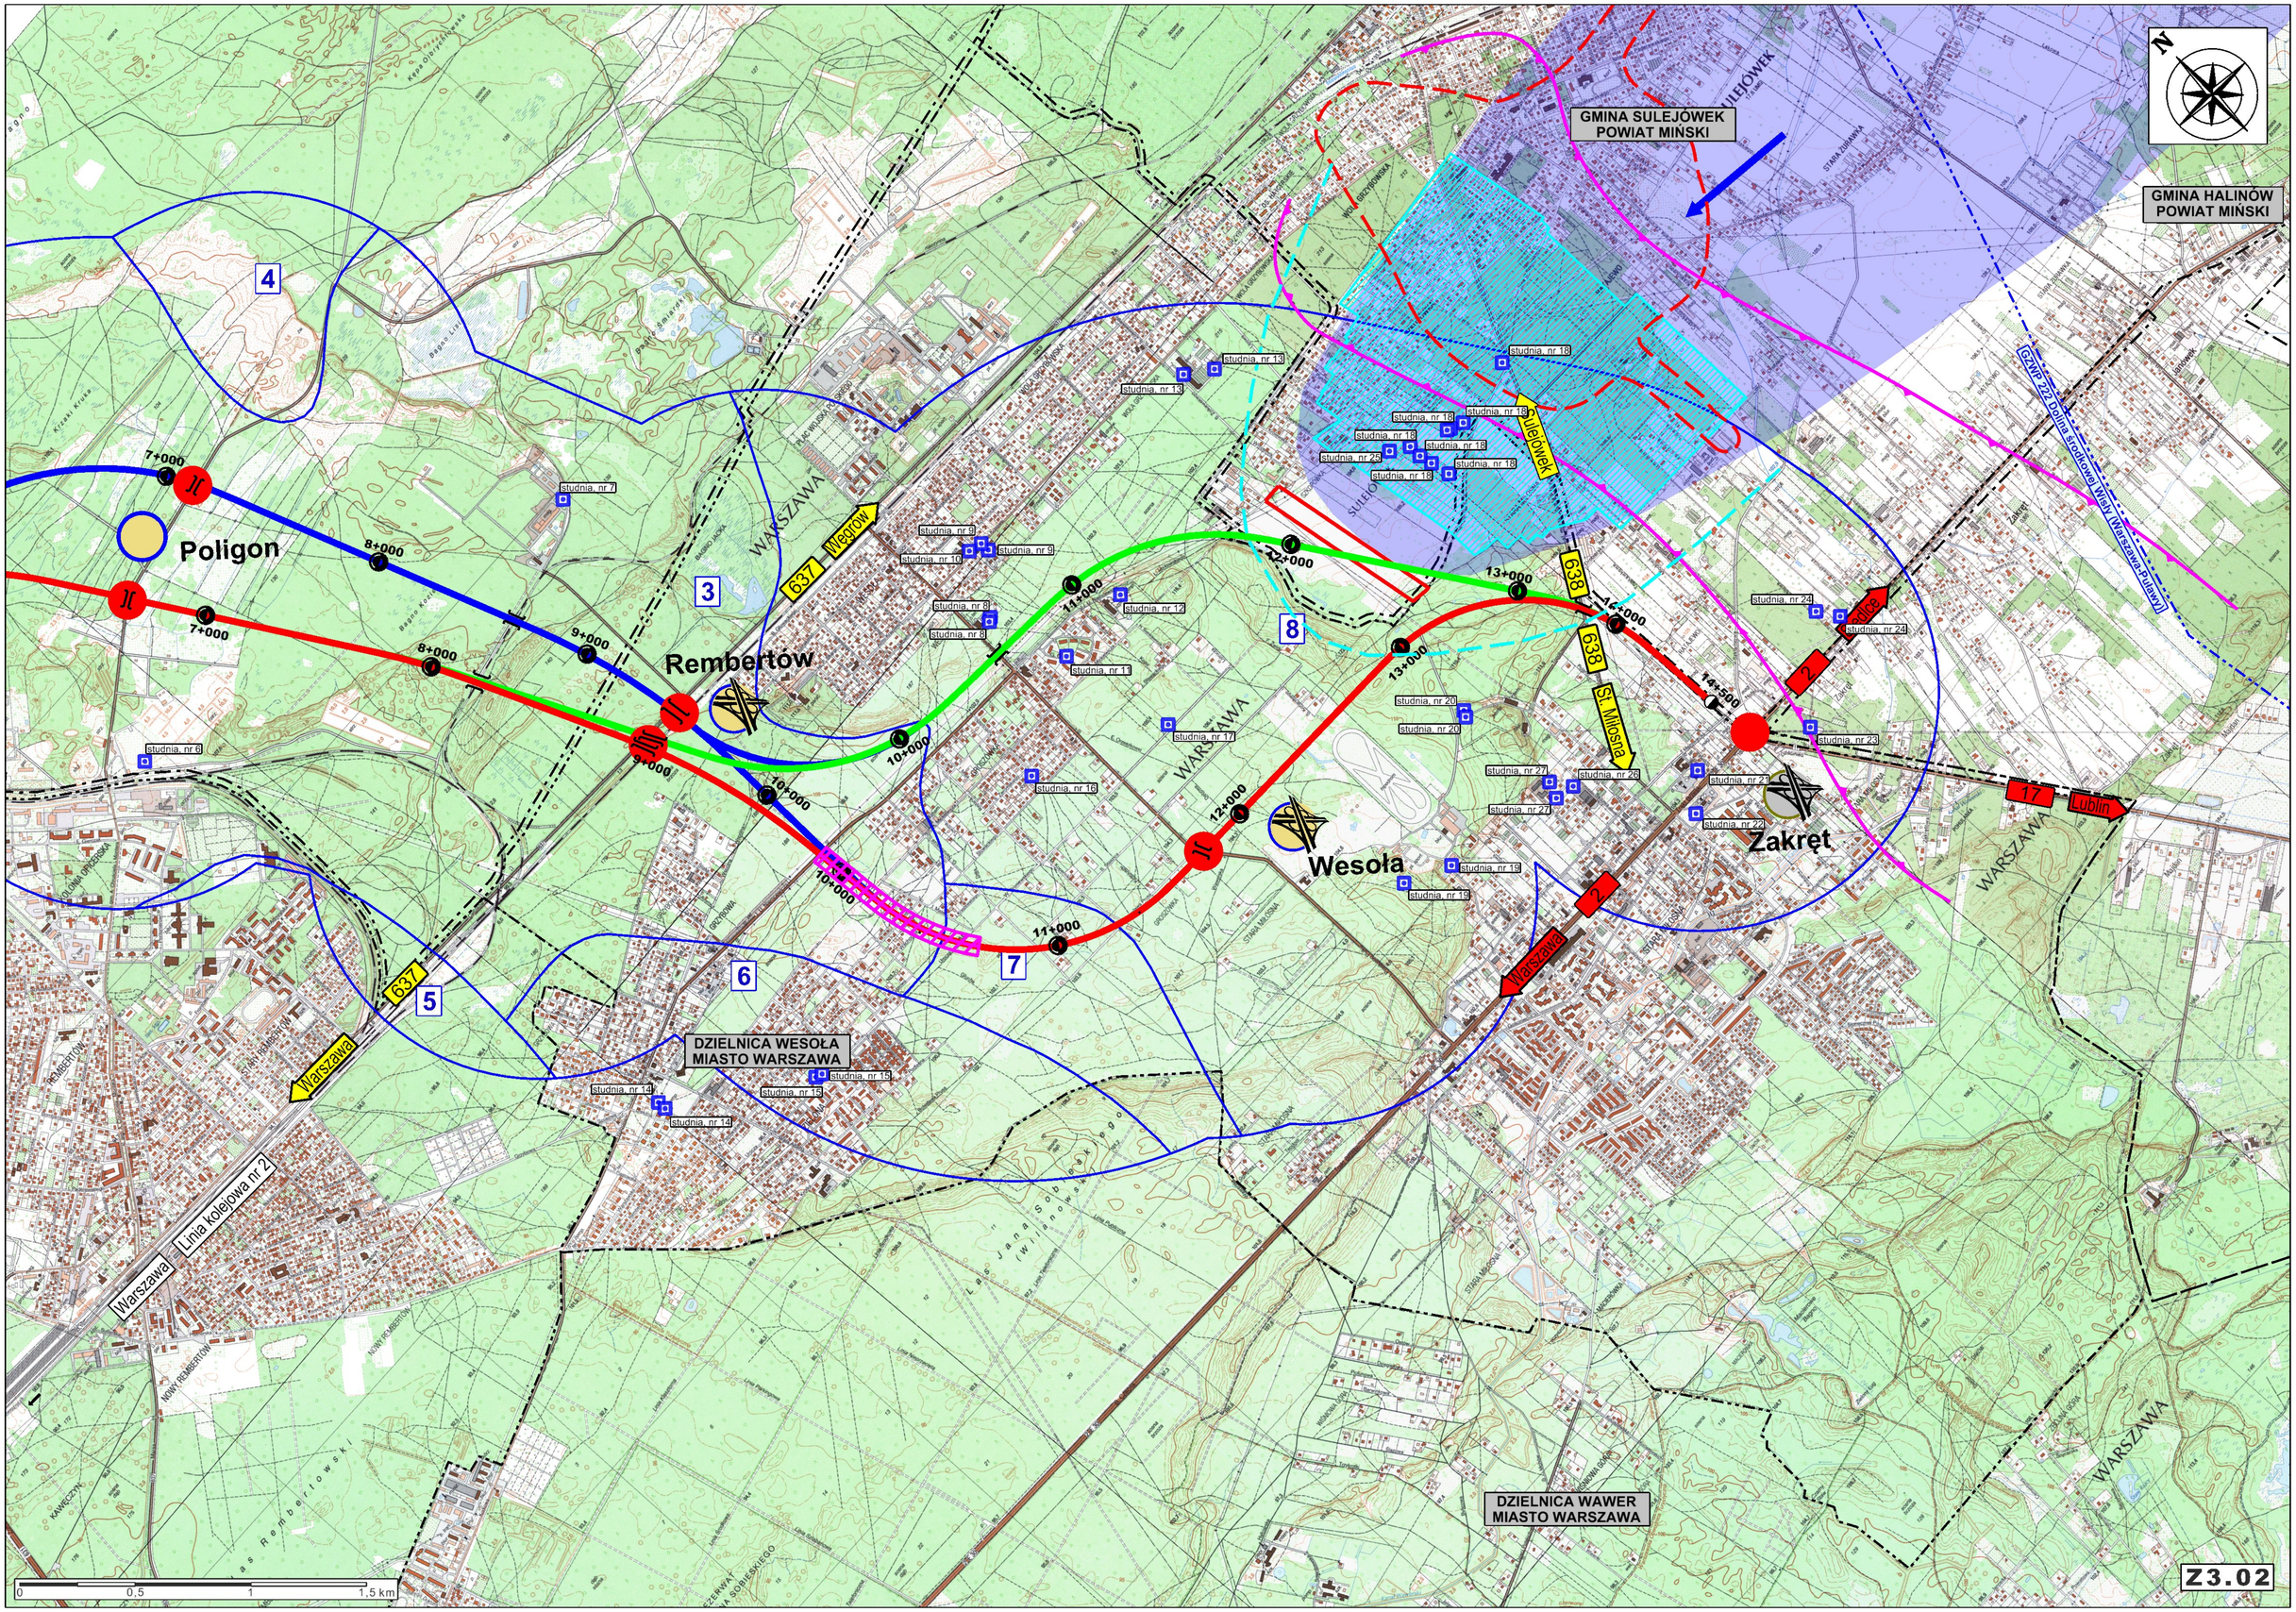
GMINA SULEJÓWEK
POWIAT MIŃSKI
GMINA HALINÓW
POWIAT MIŃSKI
N
Poligon
Rembertów
Wesoła
Żakręt
WARSZAWA
637
Węgrów
638
Sulejówek
St. Miosna
Lublin
Warszawa
Linia kolejowa nr 2
DZIELNICA WESOŁA
MIASTO WARSZAWA
DZIELNICA WAWER
MIASTO WARSZAWA
GZWP 215 Dolina środkowej Wisły (Warszawa-Puławy)
studnia, nr 7
studnia, nr 8
studnia, nr 9
studnia, nr 10
studnia, nr 11
studnia, nr 12
studnia, nr 13
studnia, nr 14
studnia, nr 15
studnia, nr 16
studnia, nr 17
studnia, nr 18
studnia, nr 19
studnia, nr 20
studnia, nr 21
studnia, nr 22
studnia, nr 23
studnia, nr 24
studnia, nr 25
studnia, nr 26
studnia, nr 27
7+000
8+000
9+000
10+000
11+000
12+000
13+000
14+000
14+500
1
2
3
4
5
6
7
8
0
0,5
1
1,5 km
Z3.02