





 


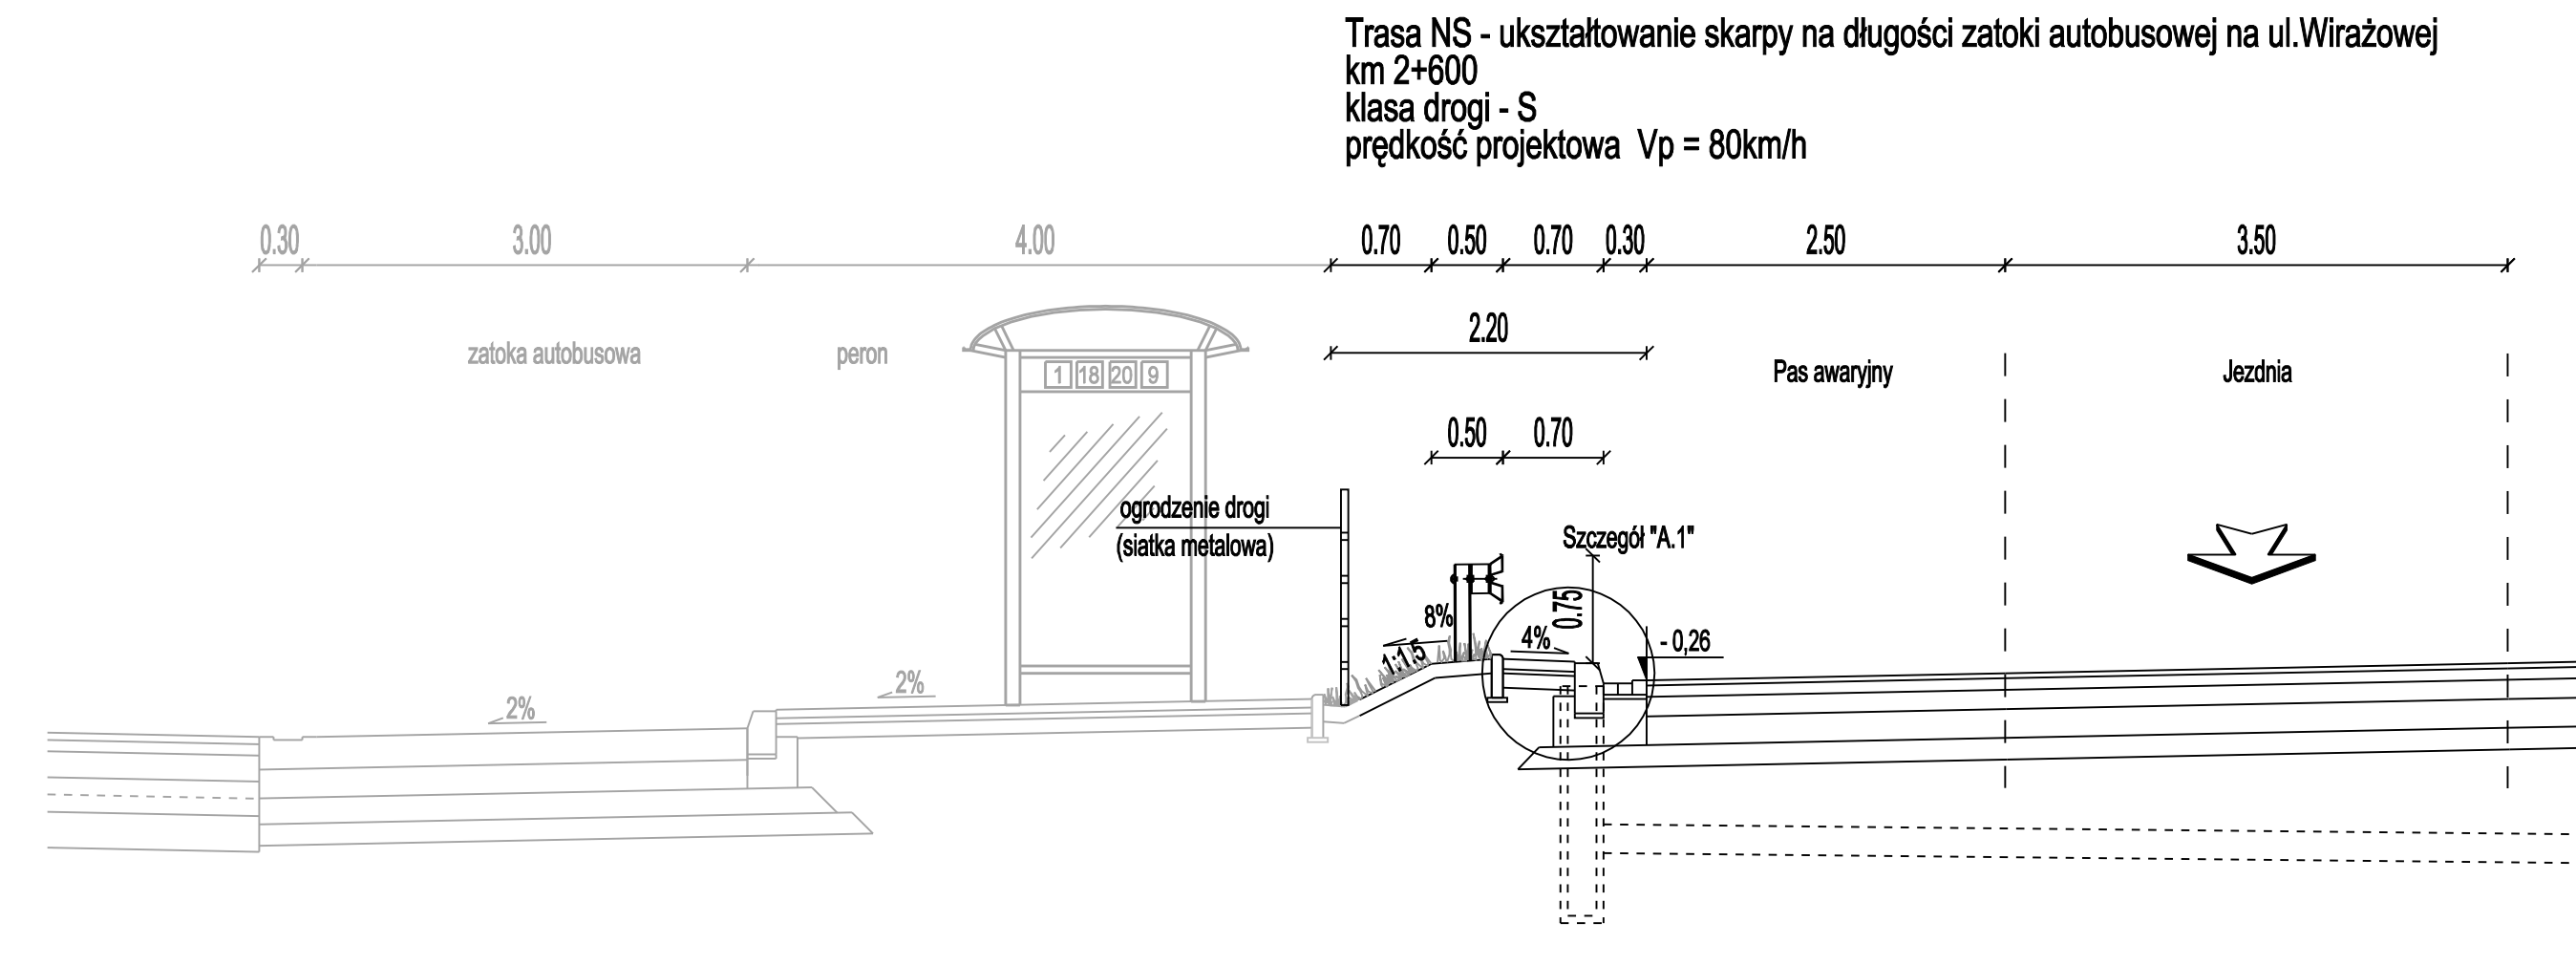

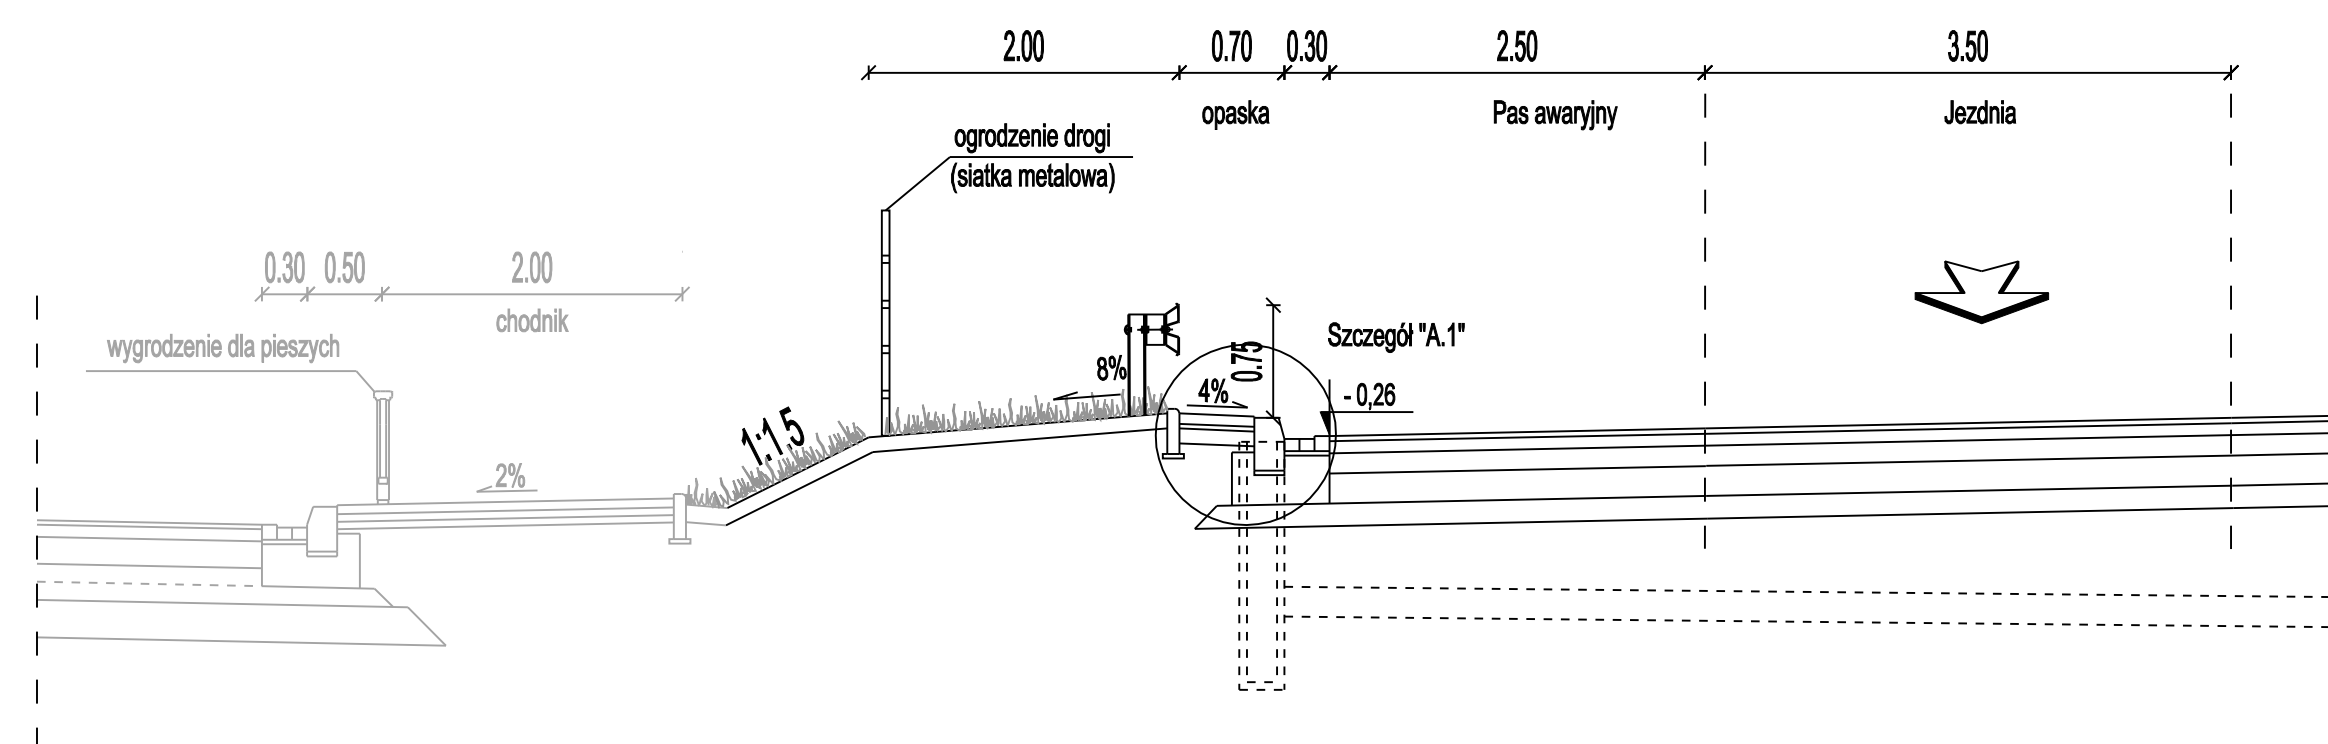


|   |  |   |  |
|---|--|---|--|
| ZAMIAWIAJĄCY / EMPLOYER   |  |  03-606 WARSZAWA<br>ul. Mińska 25<br>tel. (22) 810 59 84<br>fax. (22) 810 94 12 |  |
| GŁÓWNA DZIAŁALNOŚĆ: GENERALNA DYREKCJA DRÓG KRAJOWYCH I AUTOSTRAD   |  |   |  |
| ODDZIAŁ W WARSZAWIE   |  |   |  |
| BIURO PROJEKTOWE / DESIGN OFFICE   |  |   |  |
|   |  | DHV POLSKA Sp. z o.o.<br>ul. Domaniewska 41<br>02-672 Warszawa<br>tel. (22) 606 28 02 / fax (22) 606 28 03<br>e-mail: dhv.polska@dhw.com                           |  |
| FUNKCJA / FUNCTION   |  | IMI / IMIOWSKI / NAME   |  |
| Ogólny projektant/Lead Designer   |  | inż. Bogdan Sępa   |  |
| Projektant   |  | mgr inż. Artur Jurek   |  |
|   |  | mgr inż. Marcin Kocięgiwski   |  |
|   |  | inż. Krzysztof Zeniak   |  |
|   |  | inż. Łukasz Rzepiakoński   |  |
|   |  |   |  |
| Sprawdził/Checked by   |  | mgr inż. Andrzej Lech   |  |
|   |  | ul.ian-ii-k-8386/59/82   |  |
| TEMAT / SUBJECT   |  |   |  |
| PROJEKT WZLEZIAŁY DROG EKSPRESOWYCH S2 OD WZLEZIA "KONOTOPA"<br>DO WZLEZIA "PUŁAWSKA" WRAZ Z ODCINKIEM DROG EKSPRESOWYCH 878 - TRASA NS,<br>ŁĄCZĄCEJ WZLEZIE "LOTNISKO" Z WZLEZIEM "MŁP OKOŁICIE" I WZLEZIEM "MARYNARSKA",<br>PROJEKT ARCHITEKTONICZNO - BUDOWLANY |  |   |  |
| Etap II   |  |   |  |
| Nazwa projektu/Drawing title   |  | PRZEKROJE NORMALNE   |  |
|   |  | Trasa NS od km 2+255 do km 3+260   |  |
| Nr umowy/Contract No.   |  | Data/Date   |  |
| 37/2004   |  | 1 : 50   |  |
|   |  | 01.2009   |  |
| OZNACZENIE RYSUNKU / DRAWING IDENTIFICATION   |  |   |  |
| Nr projektu/Project No.   |  | Branża/Branch   |  |
| 2332   |  | D   |  |
| Status/Status   |  | Część/Part   |  |
| PW   |  | EII/1   |  |
| Nr rysunku/Drawing No.   |  | Nr rsm. Rys. No.   |  |
|   |  | 4.2   |  |

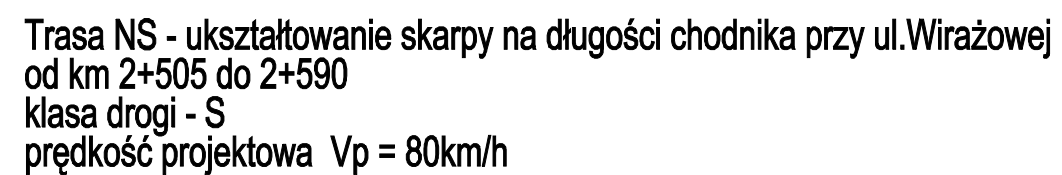

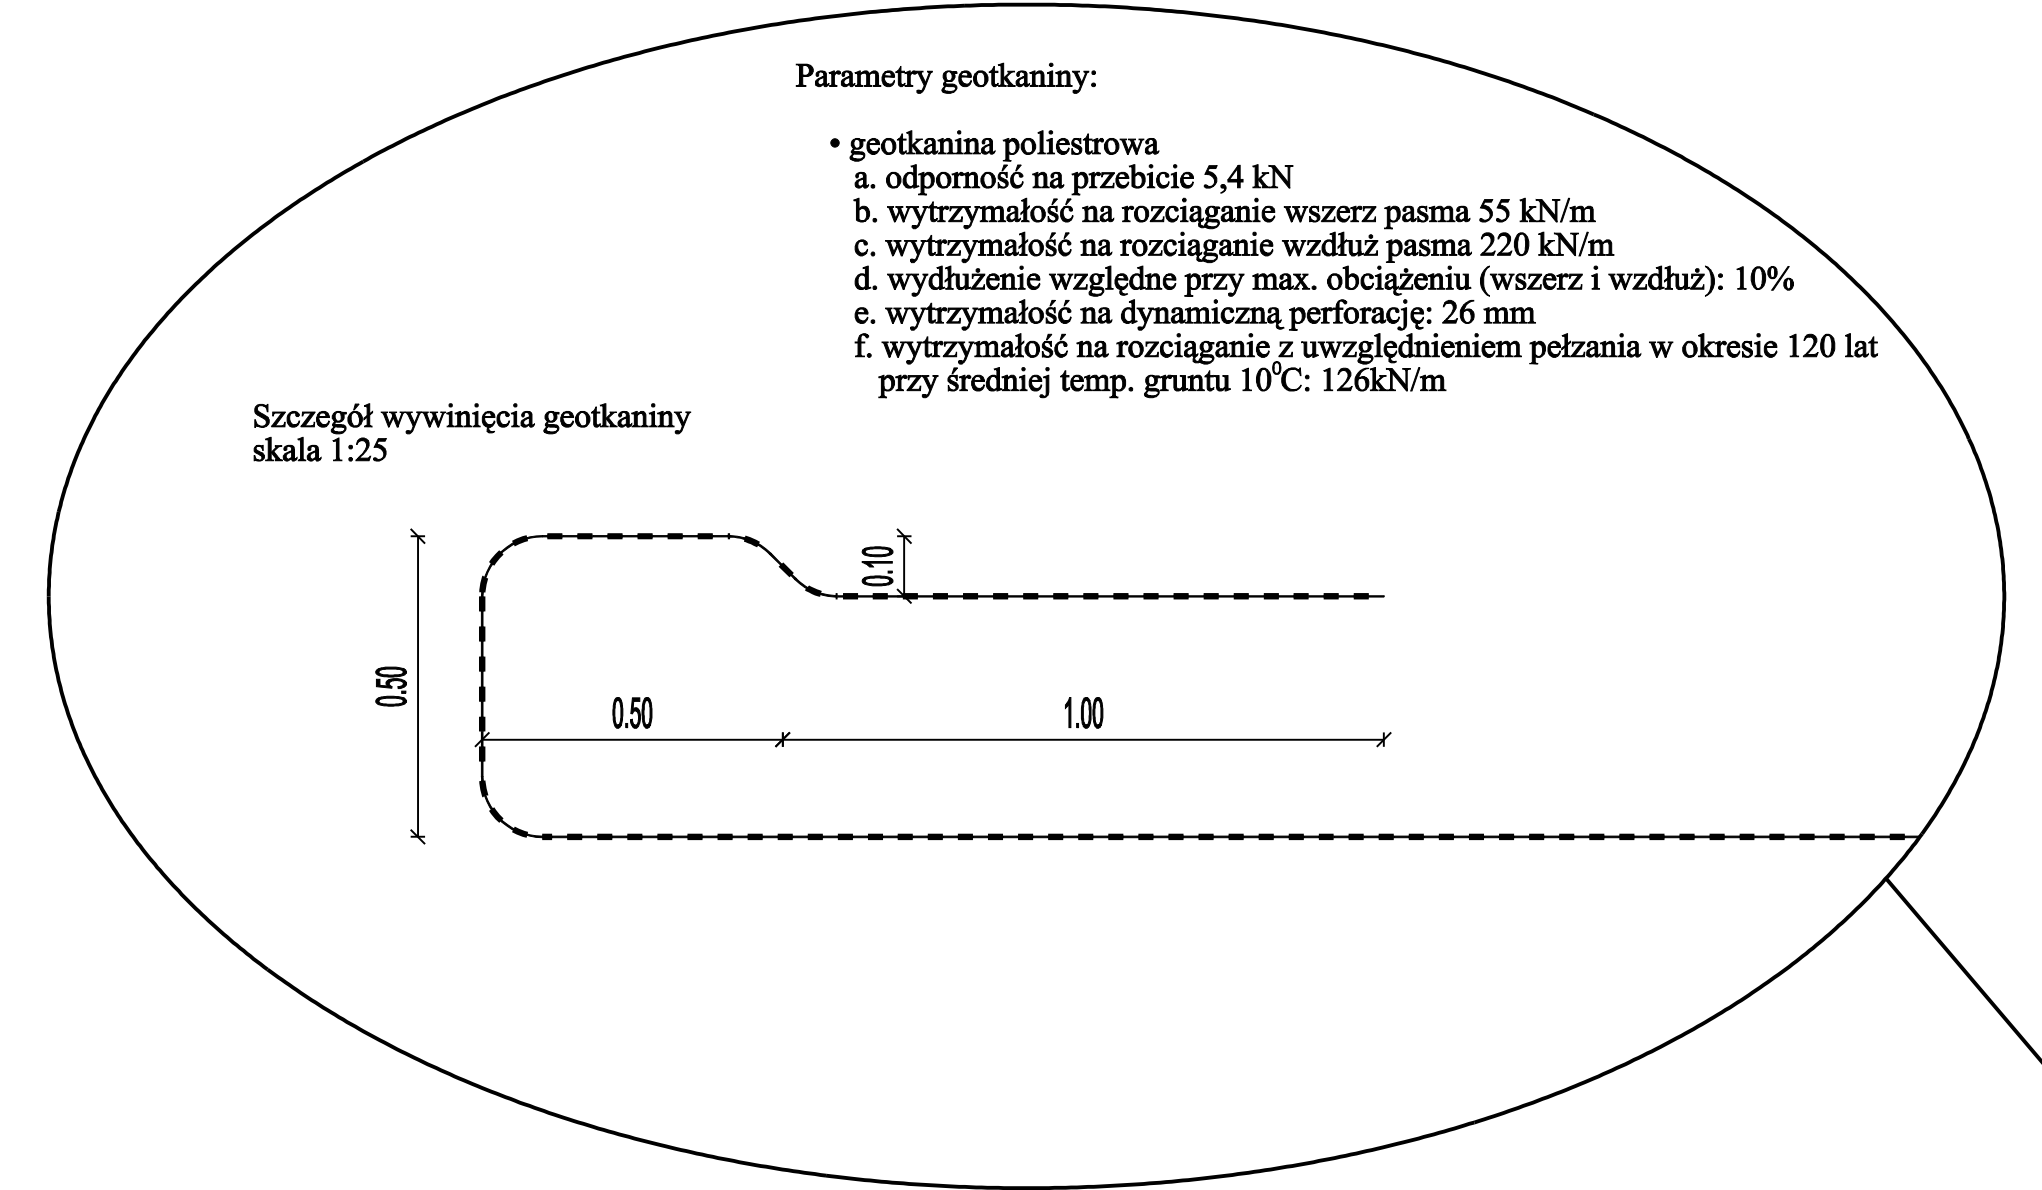



Trasa NS  
przekrój normalny od km 4+079,5 do km 4+425 (nasyp zbrojony geotkaniną)  
klasa drogi - S  
prędkość projektowa Vp = 80km/h

 



|   |   |                     |   |                               |
|---|---|---------------------|---|-------------------------------|
| ZAMAWIAJĄCY / EMPLOYER   |   |                     |   |                               |
| GENERALNA DYREKCJA DRÓG KRAJOWYCH I AUTOSTRAD   |   |                     | <br>03-608 WARSZAWA<br>ul. Mińska 25<br>tel. (22) 810 39 84<br>fax (22) 810 04 12                                                        |                               |
| ODDZIAŁ W WARSZAWIE   |   |                     |   |                               |
| BIURO PROJEKTOWE / DESIGN OFFICE   |   |                     |   |                               |
|   |   |                     |   |                               |
|   |   |                     | DHV POLSKA Sp. z o.o.<br>ul. Domaniewska 41<br>02-672 Warszawa<br>tel. (22) 606 28 02 ; fax (22) 606 28 03<br>e-mail: dhv.polska@dhv.com |                               |
| FUNCTION / FUNCTION   | IME / NAME   | BRANŻA / DISCIPLINE | NR UPRAWNIEN / LICENSE   | PODPIS / SIGNATURE            |
| Oblicz. Projektant/Design   | mgr inż. Bogdan Sorys                                                                                            | drogi               | WSP 111/78   |                               |
| Projektant   | mgr inż. Artur Jeroch                                                                                            | drogi               |   |                               |
|   | mgr inż. Marcin Kozłowski                                                                                        | drogi               |   |                               |
|   | mgr inż. Krzysztof Zieliński                                                                                     | drogi               |   |                               |
|   | mgr inż. Lukasz Rzepiowski                                                                                       | drogi               |   |                               |
| Sprawdził/Checked by   | mgr inż. Andrzej Lech                                                                                            | drogi               | UAN-II-K-8386/59/02   |                               |
| TEMAT / SUBJECT   |   |                     |   |                               |
| PROJEKT BUDOWY DROGI EKSPRESOWEJ S2 OD WĘZŁA "KONOTOPA"<br>DO WĘZŁA "PUŁAWSKI" WRAZ Z ODCINKIEM DROGI EKSPRESOWEJ S19 - TRASA NS.<br>ŁĄCZĄCEJ WĘZŁ "LOTNISKO" Z WĘZŁEM "MPL OKĘCIE" I WĘZŁEM "MARYNARSKA".<br>PROJEKT ARCHITEKTONICZNO - BUDOWLANY<br>Etap II |   |                     |   |                               |
| Obiekty/Objekt   | Nazwa rysunku/Drawing title PRZESKROJE NORMALNE<br>Trasa NS od km 4+79,5 do km 4+425 (nasyp zbrojony geotkaniną) |                     |   |                               |
| Nr umowy/Contract No.   | 37/2004   | Skala/Scale         | 1 : 50   | Data/Date<br>01.2009          |
| OZNACZENIE RYSUNKU / DRAWING DENOTATION   |   |                     |   |                               |
| Nr projektu/Project No.   | 2332   | Branża/Branch       | D   | Stadium/Phase                 |
| Część/Part   |   | PW EII/1            |   | Nr rysunku/Drawing No.<br>4.3 |
|   |   |                     |   | Nr rew./Rev. No.              |



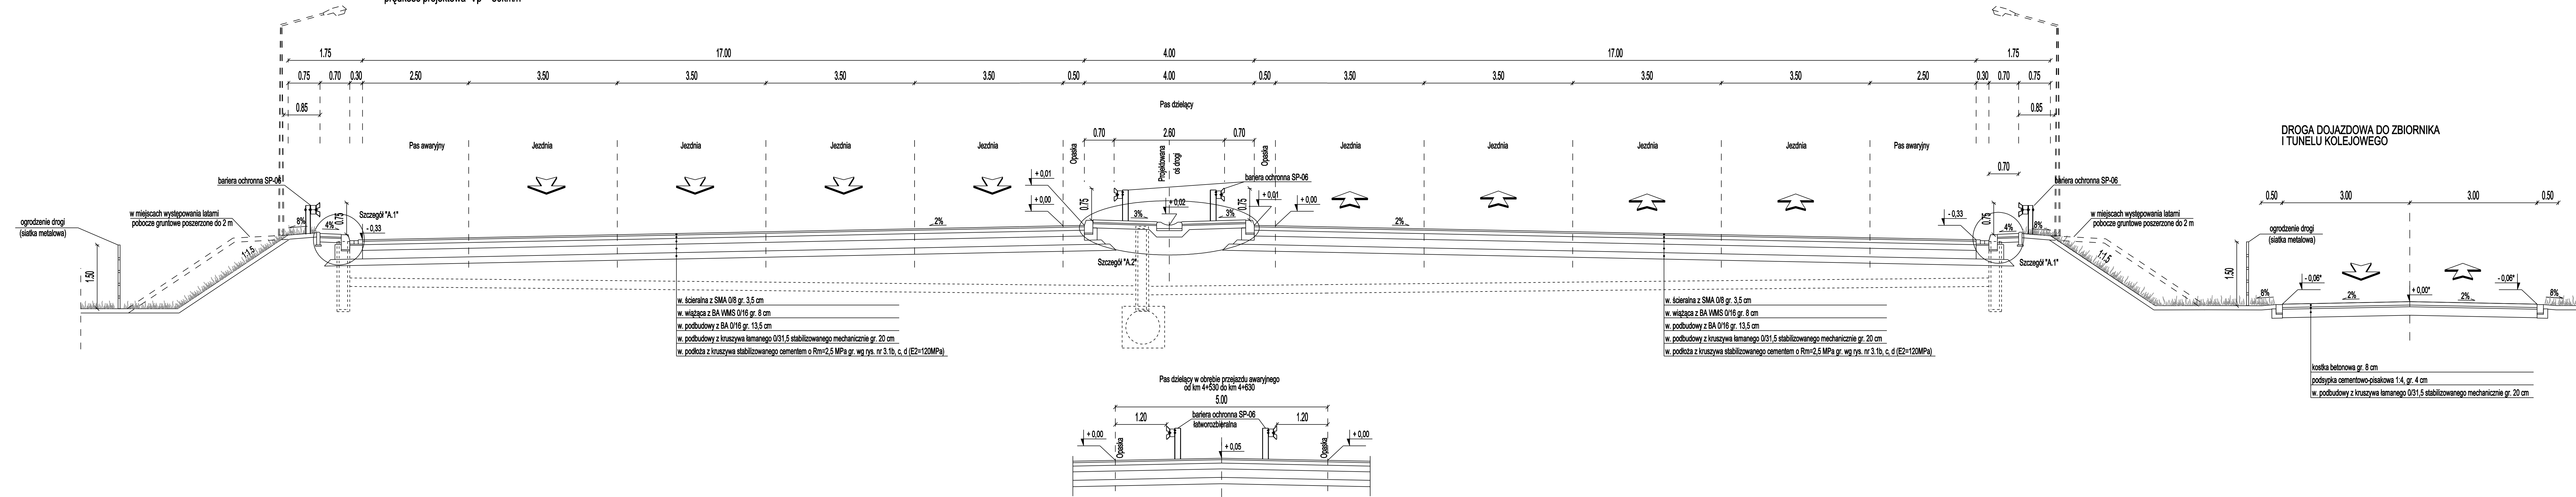

 
|   |   |   |                                |
|---|---|---|--------------------------------|
| <b>ZAMAWIAJĄCY / EMPLOYER</b><br><br>GENERALNA DYREKCJA DRÓG KRAJOWYCH I AUTOSTRAD<br><br>ODDZIAŁ W WARSZAWIE   |   | <br>03-808 WARSZAWA<br>ul. Mińska 25<br>tel. (22) 810 39 84<br>fax (22) 810 04 12 |                                |
| <b>BIURO PROJEKTOWE / DESIGN OFFICE</b>   |   |   |                                |
|   |   | <b>DHV POLSKA Sp. z o.o.</b><br>ul. Domaniewska 41<br>02-672 Warszawa<br>tel. (22) 606 28 02 ; fax (22) 606 28 03<br>e-mail: dhv.polska@dhv.com                      |                                |
| <b>FUNKCJA / FUNCTION</b>   | <b>IMIĘ I NAZWISKO / NAME</b>                                                                              | <b>BRANŻA / DISCIPLINE</b>   | <b>NR UPRAWNIENI / LICENSE</b> |
| Główny Projektant/Main Designer   | inż. Bogdan Sarys                                                                                          | drogi   | MBPP 111/78                    |
| Projektant   | mgr inż. Artur Jaron                                                                                       | drogi   |                                |
|   | mgr inż. Marcin Koziejewski                                                                                | drogi   |                                |
|   | inż. Krzysztof Zienuk                                                                                      | drogi   |                                |
|   | inż. Łukasz Rzepkowski                                                                                     | drogi   |                                |
|   |   |   |                                |
| Sprawdził/Checked by   | mgr inż. Andrzej Lech                                                                                      | drogi   | UAN-II-K-8336/59/82            |
| <b>TEMAT / SUBJECT</b>   |   |   |                                |
| <b>PROJEKT BUDOWY DROGI EKSPRESOWEJ S2 OD WĘZŁA "KONOTOPA"</b><br><b>DO WĘZŁA "PUŁAWSKA" WRAZ Z ODCINKIEM DROGI EKSPRESOWEJ S79 - TRASA NS,</b><br><b>ŁĄCZĄCEJ WĘZŁY "ŁOTNIŠKO" Z WĘZŁEM "MPL OKĘCIE" I WĘZŁEM "MARYNARSKA"</b><br><b>PROJEKT ARCHITEKTONICZNO - BUDOWLANY</b><br><b>Etap II</b> |   |   |                                |
| <b>Obiekt / Object</b>   | <b>Nazwa rysunku/Drawing title</b><br><b>PRZEKROJE NORMALNE</b><br><b>Trasa NS od km 4+425 do km 4+700</b> |   |                                |
| <b>Nr umowy/Contract No.</b>   | <b>Skala/Scale</b>                                                                                         | <b>Data/Date</b>   |                                |
| 37/2004   | 1 : 50   | 01.2009   |                                |
| <b>OZNACZENIE RYSUNKU / DRAWING DENOTATION</b>   |   |   |                                |
| <b>Nr projektu/Project No.</b>   | <b>Branża/Branch</b>                                                                                       | <b>Stadium/Phase</b>   | <b>Nr rysunku/Drawing No.</b>  |
| 2332   | D   | PW   | EII/1                          |
|   |   |   | 4.4                            |




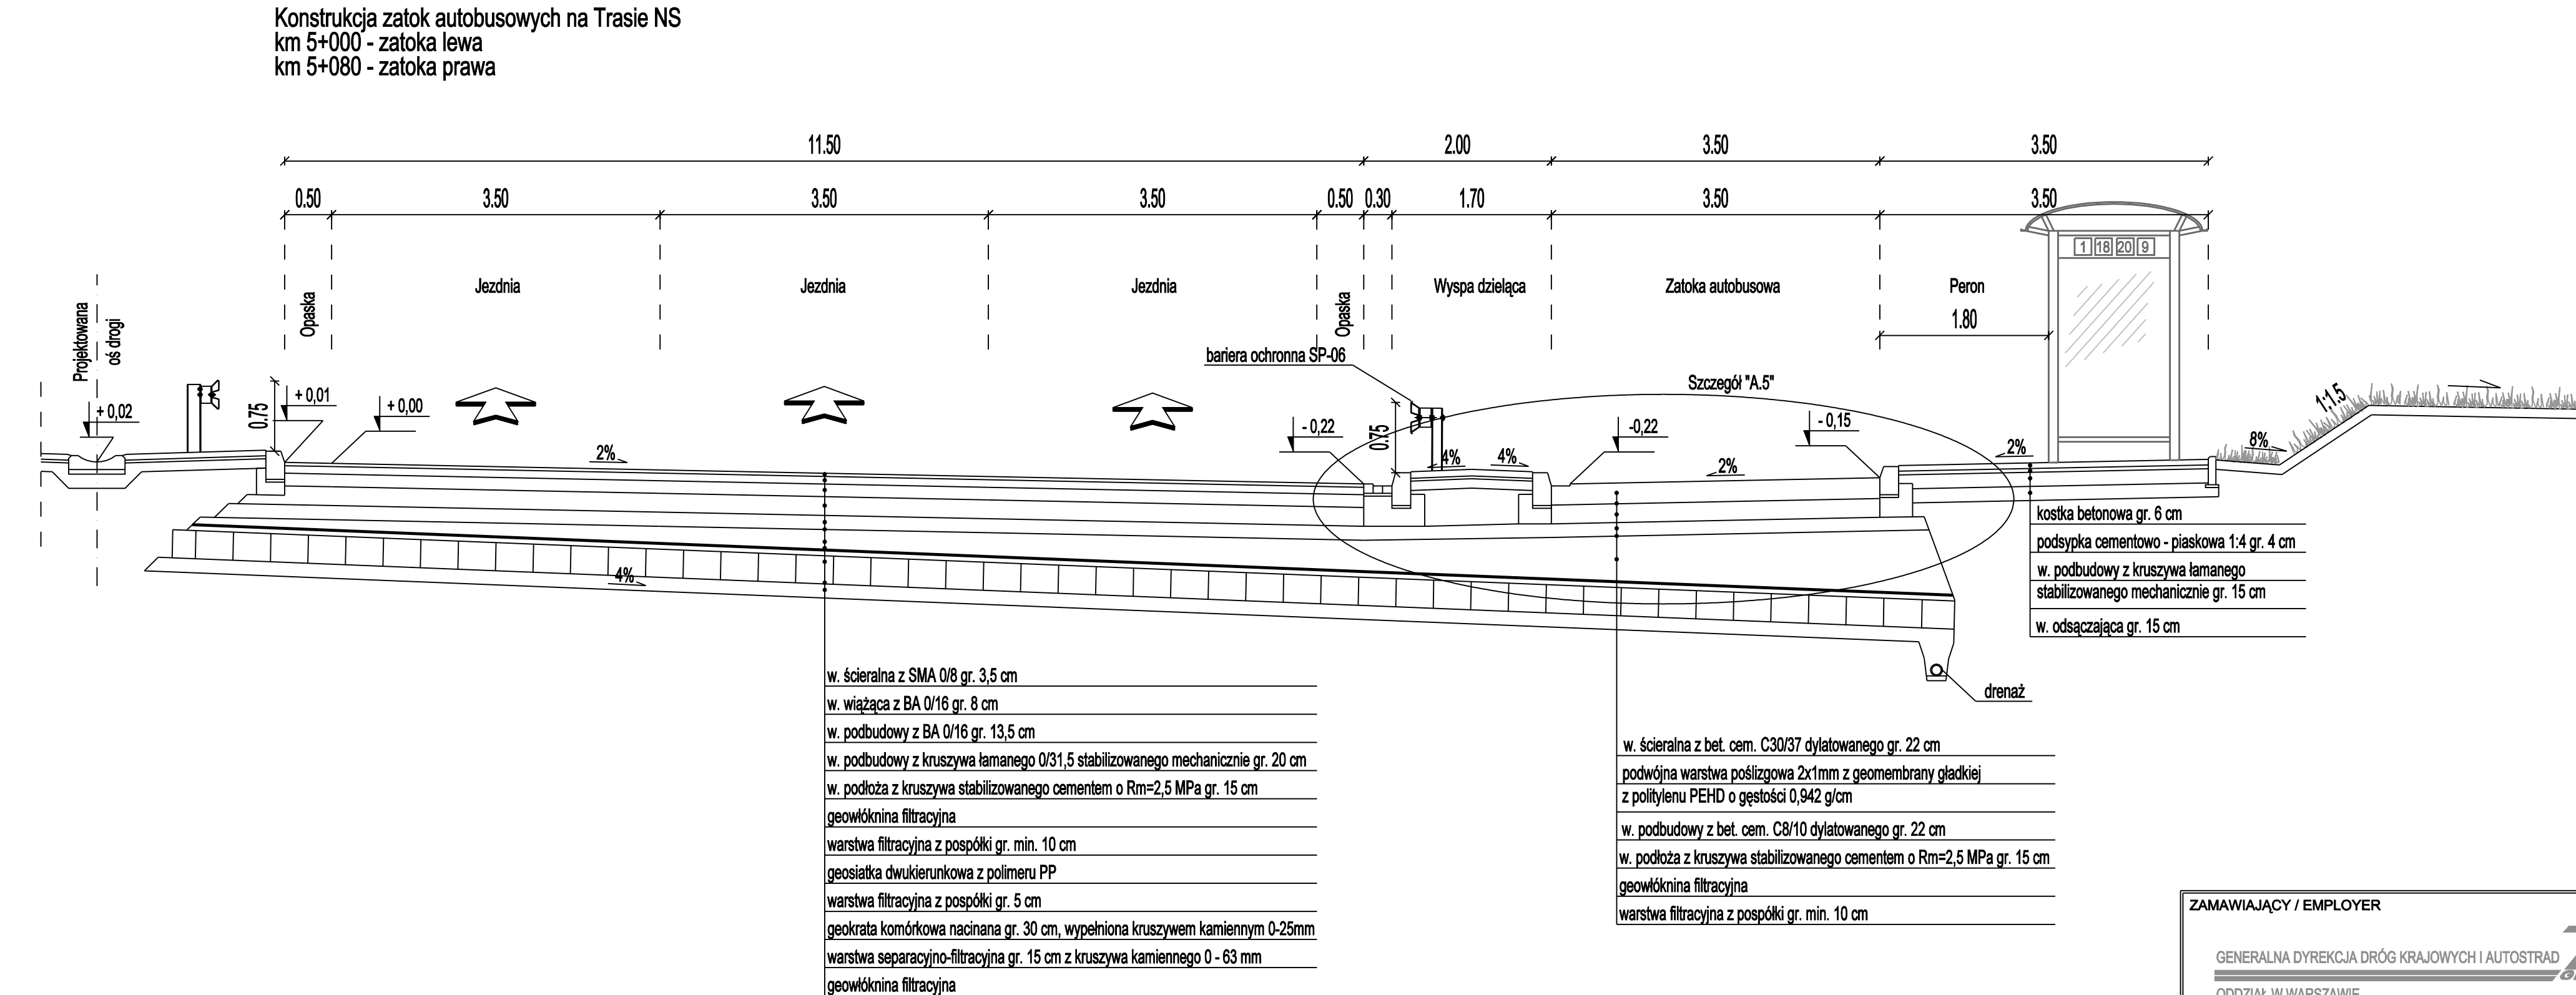
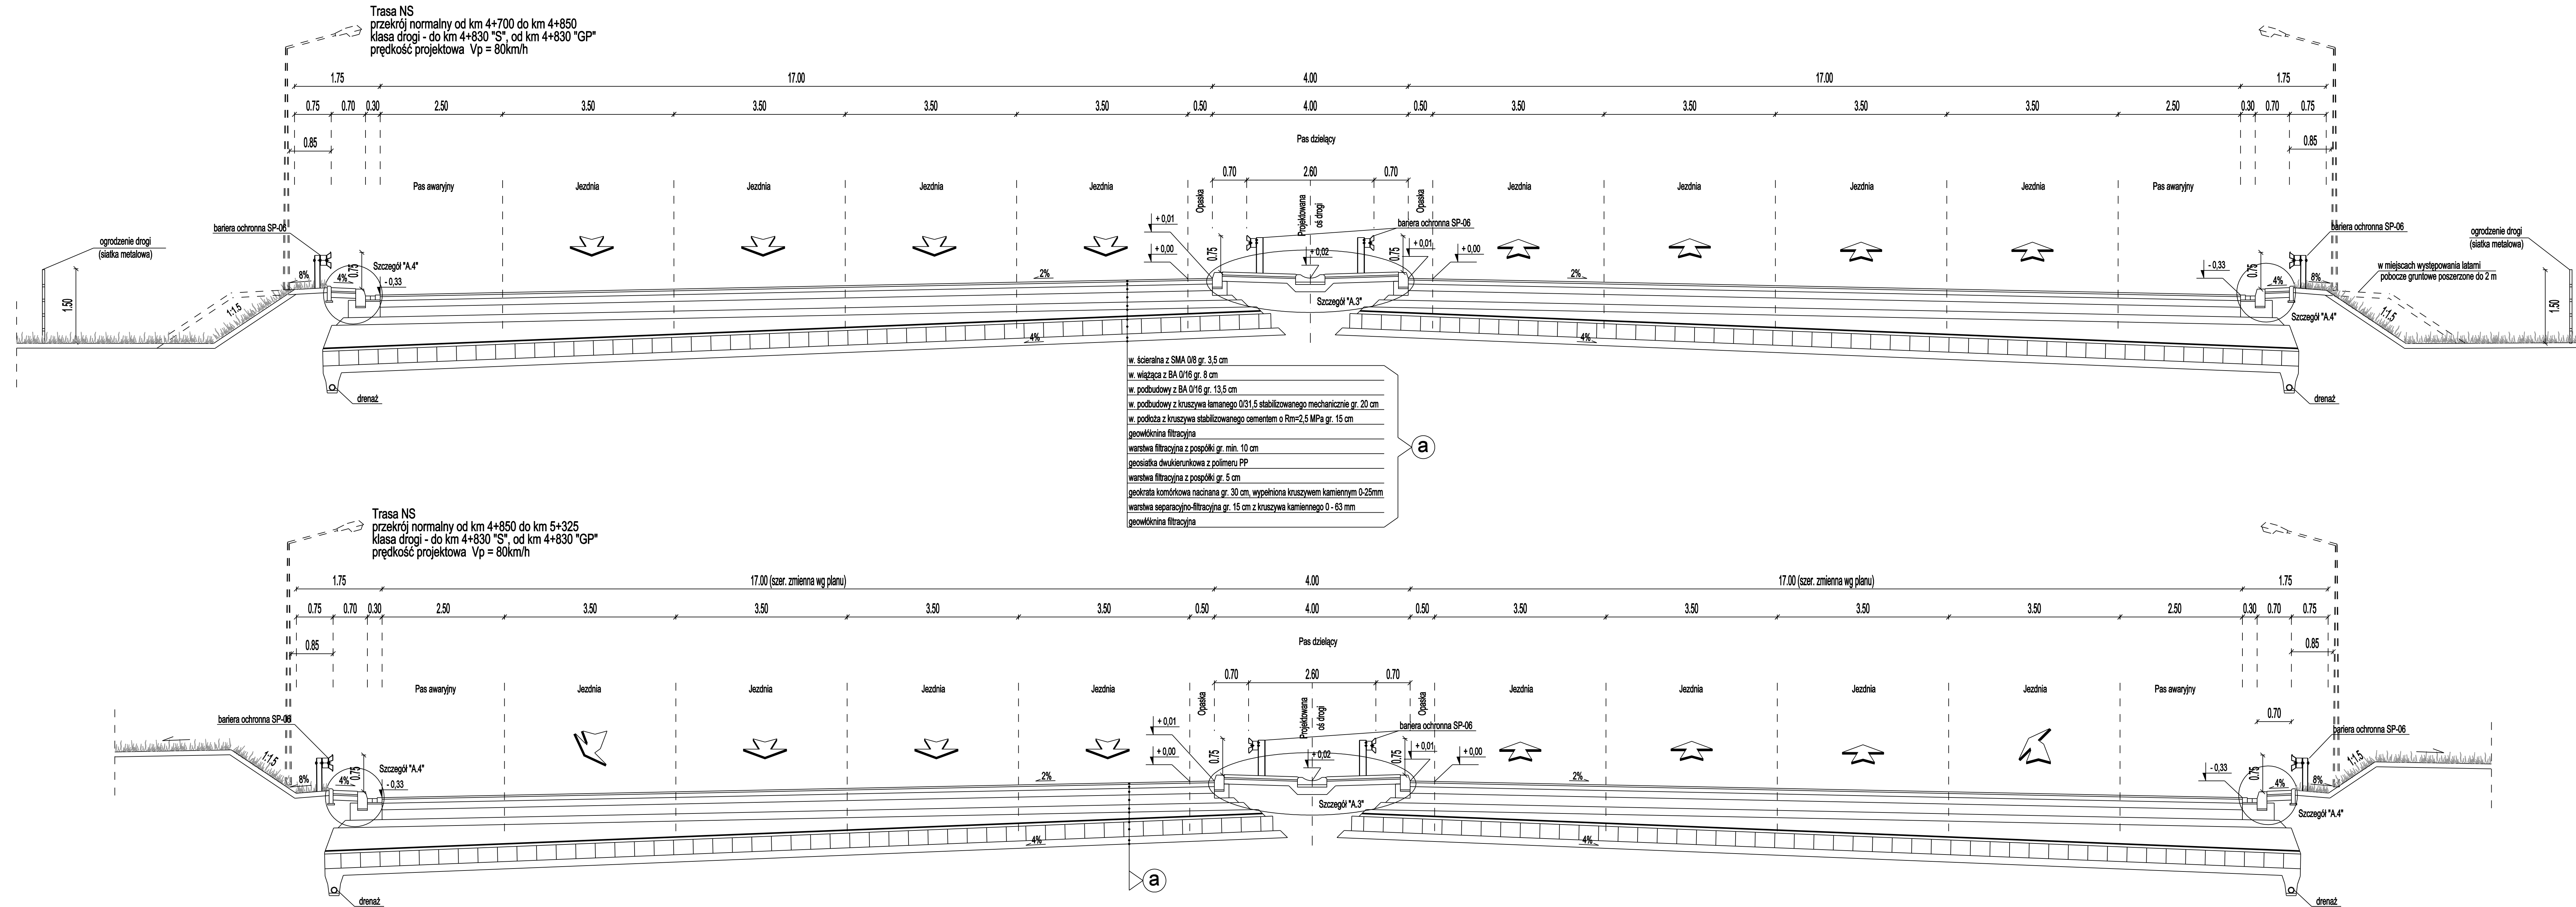


|   |                                                                                         |   |                         |                                                                               |                        |
|---|-----------------------------------------------------------------------------------------|---|-------------------------|-------------------------------------------------------------------------------|------------------------|
| ZAMAWIAJĄCY / EMPLOYER   |                                                                                         |                                                       |                         | 03-608 WARSZAWA<br>ul. Mińska 25<br>tel. (22) 810 39 84<br>fax (22) 810 04 12 |                        |
| GENERALNA DYREKCJA DRÓG KRAJOWYCH I AUTOSTRAD   |                                                                                         |   |                         |                                                                               |                        |
| ODDZIAŁ W WARSZAWIE   |                                                                                         |   |                         |                                                                               |                        |
| BIURO PROJEKTOWE / DESIGN OFFICE   |                                                                                         |   |                         |                                                                               |                        |
|   |                                                                                         | DHV POLSKA Sp. z o.o.<br>ul. Domaniewska 41<br>02-672 Warszawa<br>tel. (22) 606 28 02 ; fax (22) 606 28 03<br>e-mail: dhv.polska@dhv.com |                         |                                                                               |                        |
| FUNKCJA / FUNCTION   | IMIĘ I NAZWISKO / NAME                                                                  | BRANŻA / DISCIPLINE   | NR UPRAWNIENI / LICENSE |                                                                               | PODPIS / SIGNATURE     |
| Ołówek Projektant/Lead Designer   | mgr. inż. Bogdan Sorys                                                                  | drogi   | MPP 111/78              |                                                                               |                        |
| Projektant   | mgr. inż. Artur Jaroń                                                                   | drogi   |                         |                                                                               |                        |
|   | mgr. inż. Marcin Kozłowski                                                              | drogi   |                         |                                                                               |                        |
|   | inż. Krzysztof Zieliński                                                                | drogi   |                         |                                                                               |                        |
|   | inż. Lukasz Rzepiowski                                                                  | drogi   |                         |                                                                               |                        |
| Sprawdził/Checked by   | mgr. inż. Andrzej Lech                                                                  | drogi   | UAN-II-K-8386/59/82     |                                                                               |                        |
| TEMAT / SUBJECT   |                                                                                         |   |                         |                                                                               |                        |
| PROJEKT BUDOWY DROGI EKSPRESOWEJ S2 OD WĘZŁA "KONOTOPA" DO WĘZŁA "PUŁAWSKI" WRAZ Z ODWIEMIEM DROGI EKSPRESOWEJ S19 - TRASA NS, ŁĄCZĄCEJ WĘZŁ "LOTNISKO" Z WĘZŁEM "MŁ. OKĘCIE" I WĘZŁEM "MARYNARSKA".<br>PROJEKT ARCHITEKTONICZNO - BUDOWLANY<br>Etap II |                                                                                         |   |                         |                                                                               |                        |
| Obiekty/Objekt   | Nazwa rysunku/Drawing title<br>PRZESZKROJE NORMALNE<br>Trasa NS od km 4+700 do km 5+325 |   |                         |                                                                               |                        |
| Nr umowy/Contract No.   | Skala/Scale                                                                             |   | Data/Date               |                                                                               |                        |
| 37/2004   | 1 : 50                                                                                  |   | 01.2009                 |                                                                               |                        |
| OZNACZENIE RYSUNKU / DRAWING DENOTATION   |                                                                                         |   |                         |                                                                               |                        |
| Nr projektu/Project No.   | Branża/Branch                                                                           | Stadium/Phase   | Część/Part              |                                                                               | Nr rysunku/Drawing No. |
| 2332   | D                                                                                       | PW   | EII/1                   |                                                                               | 4.5                    |
| Nr rysunku/Drawing No.   |                                                                                         |   |                         |                                                                               | Nr rev./Rev. No.       |
|   |                                                                                         |   |                         |                                                                               |                        |



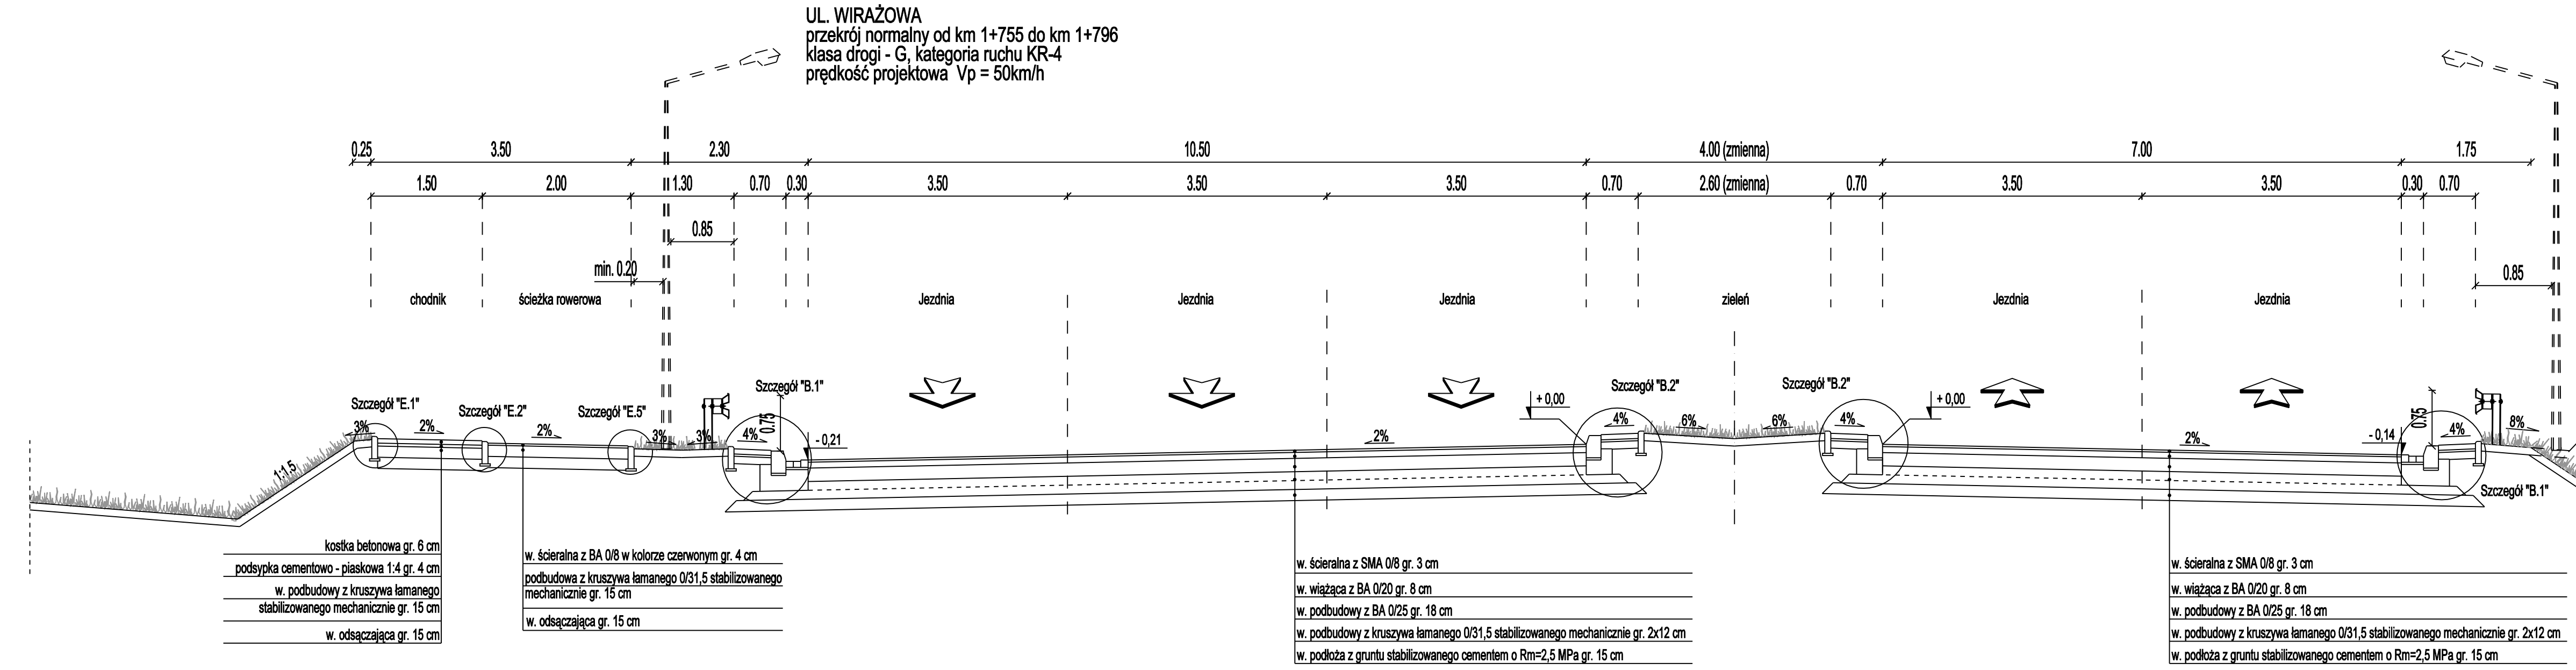



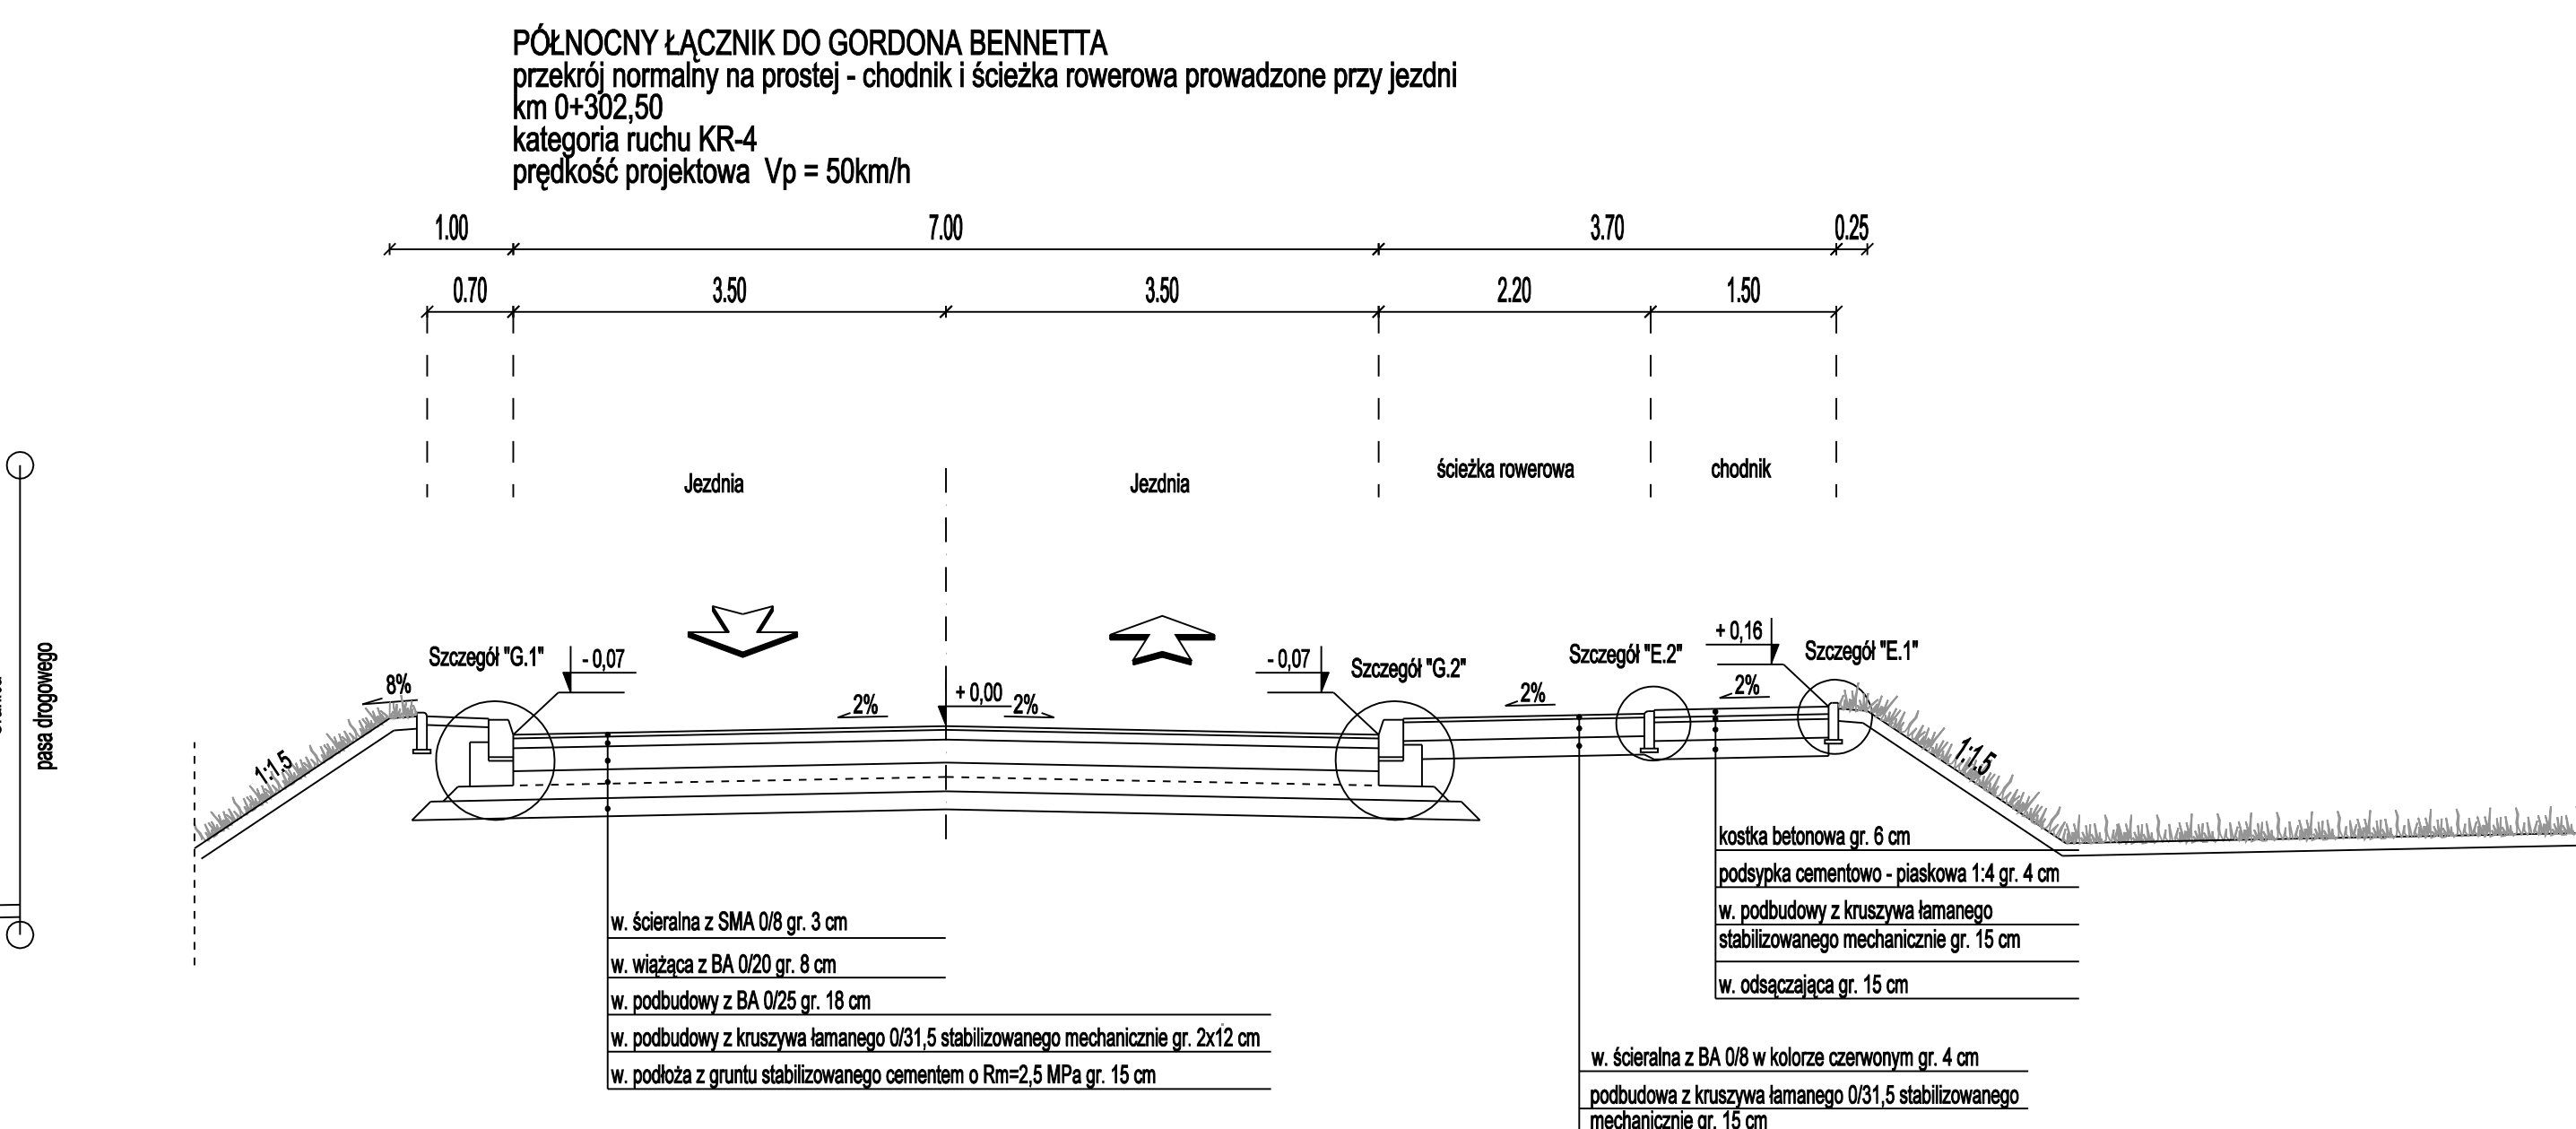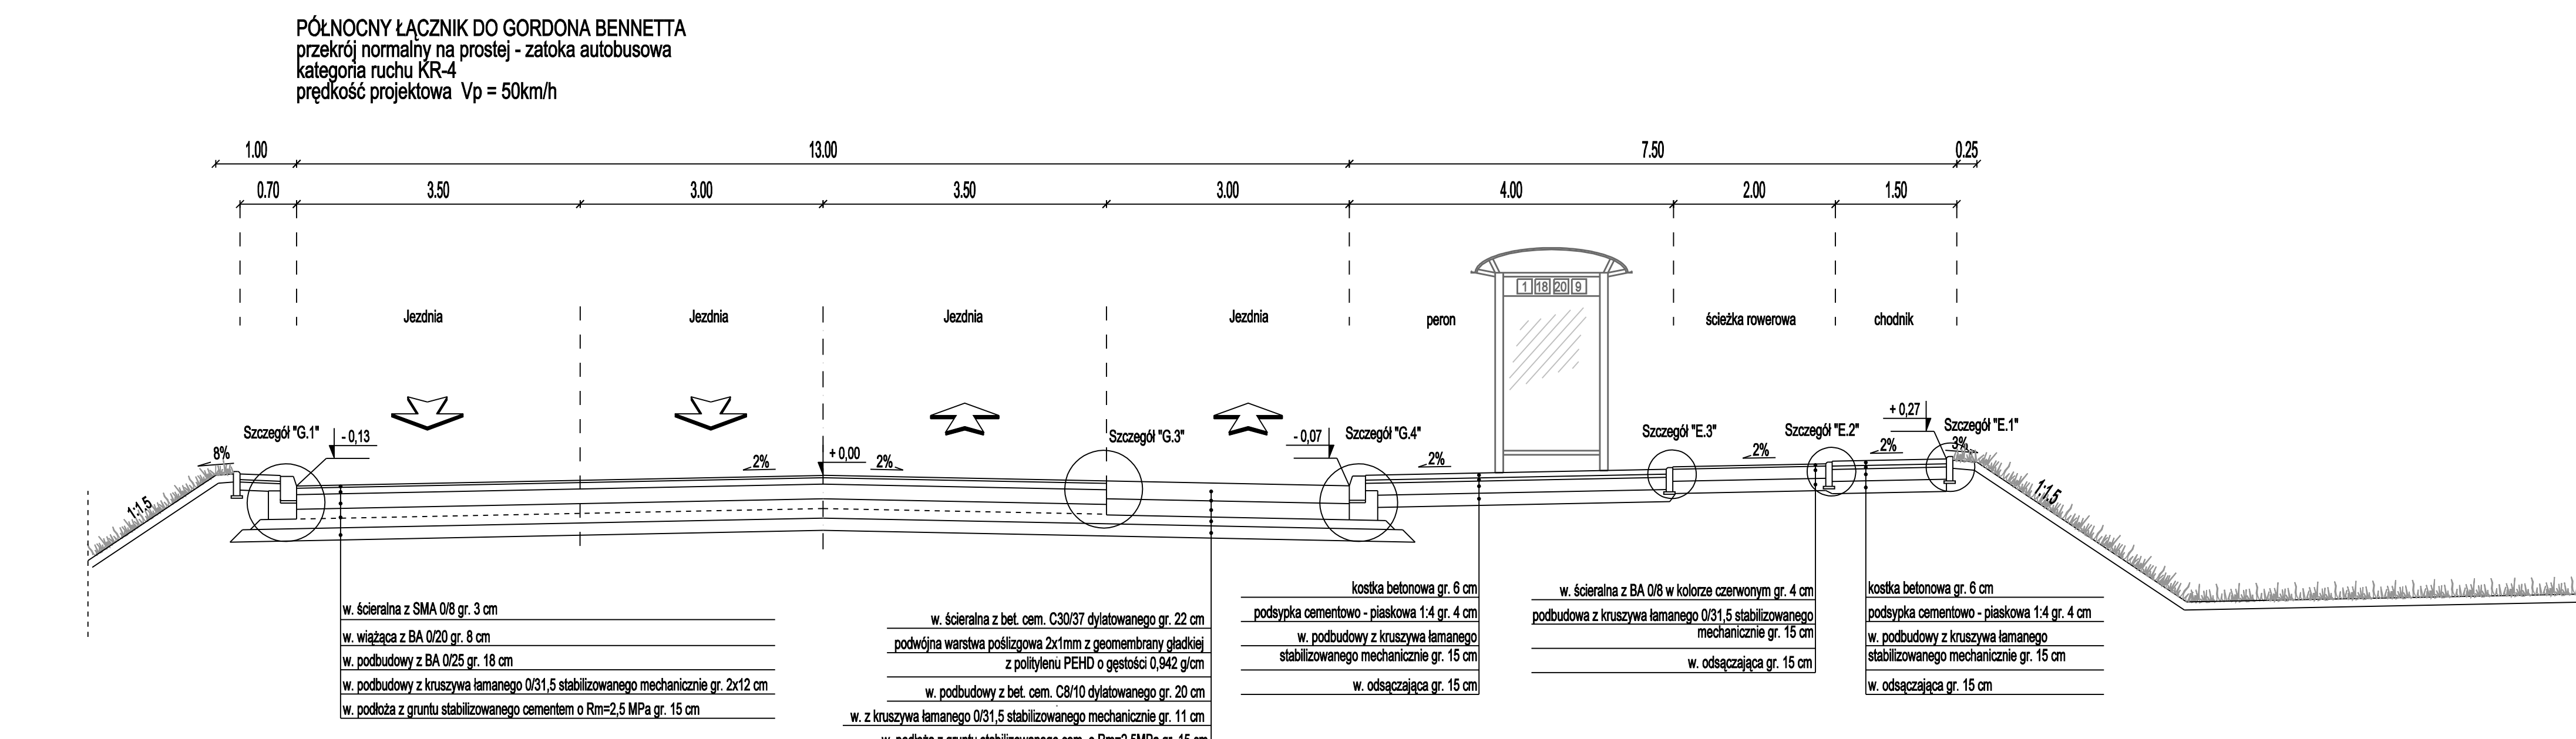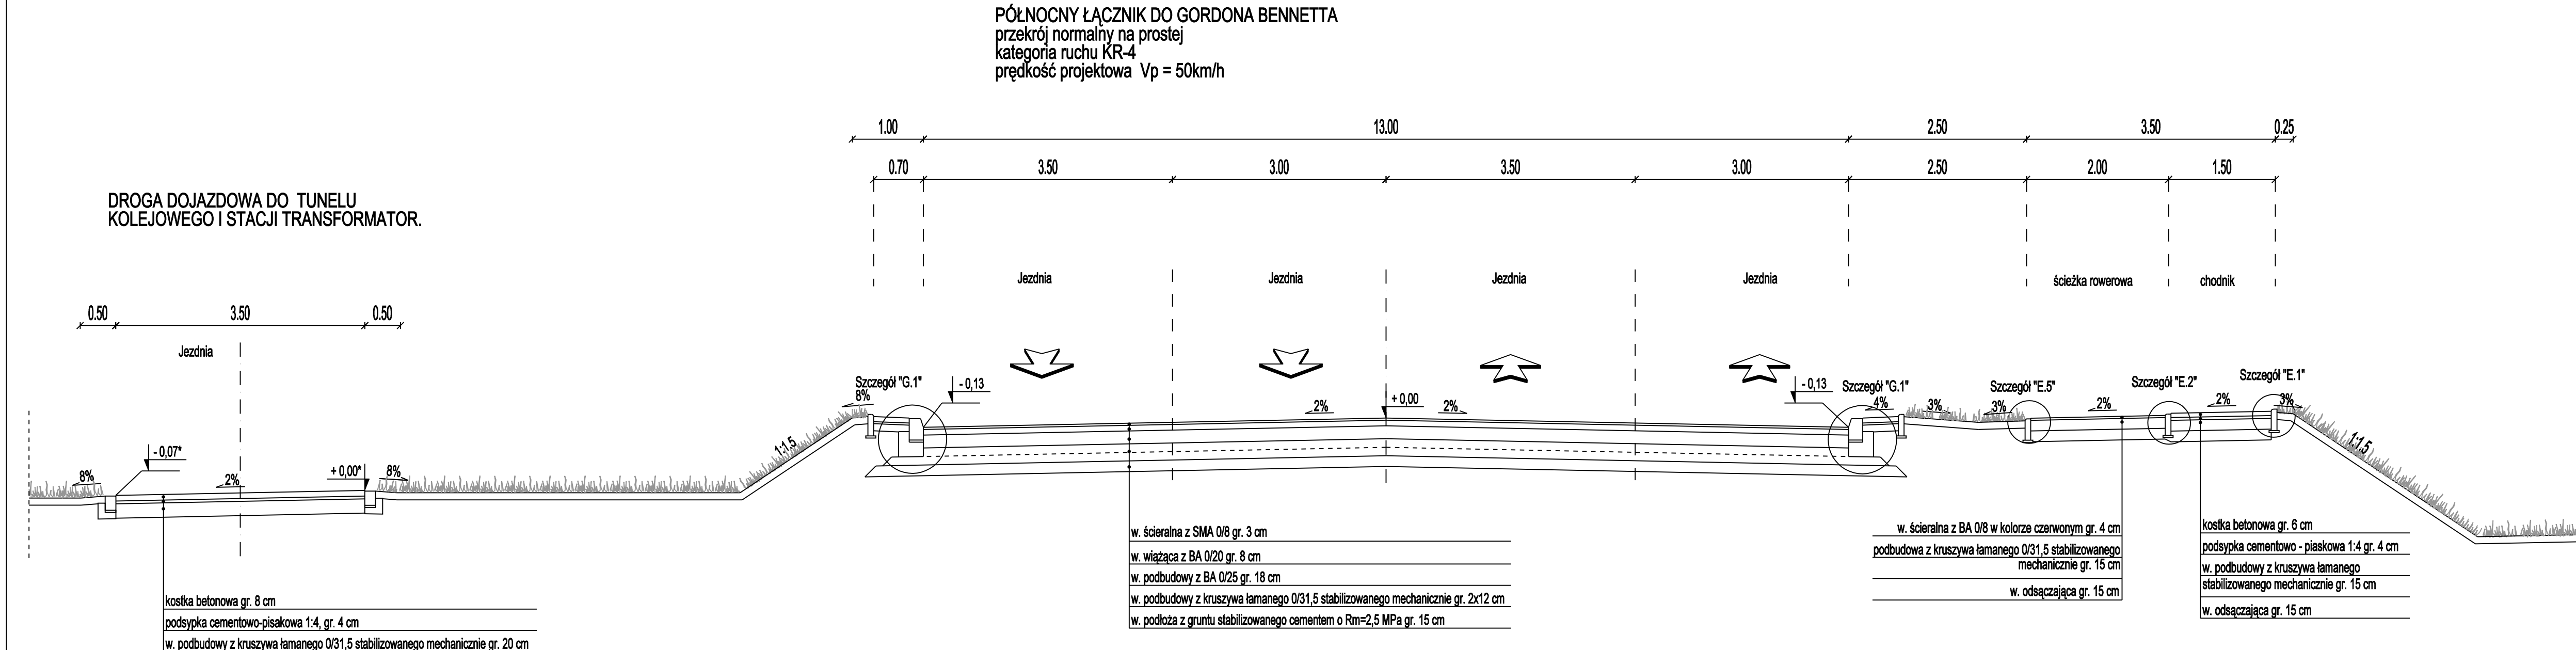



Granica pasa drogowego

|   |                                          |   |                           |                                                                               |
|---|------------------------------------------|---|---------------------------|-------------------------------------------------------------------------------|
| ZAMAWIAJĄCY / EMPLOYER   |                                          |   |                           | 03-808 WARSZAWA<br>ul. Mińska 25<br>tel. (22) 810 39 84<br>fax (22) 810 04 12 |
| GENERALNA DYREKCJA DRÓG KRAJOWYCH I AUTOSTRAD   |                                          |   |                           |                                                                               |
| ODDZIAŁ W WARSZAWIE   |                                          |   |                           |                                                                               |
| BIURO PROJEKTOWE / DESIGN OFFICE   |                                          |  <div>DHV POLSKA Sp. z o.o.<br/>ul. Domaniewska 41<br/>02-672 Warszawa<br/>tel. (22) 606 28 02 ; fax (22) 606 28 03<br/>e-mail: dhv.polska@dhv.com</div> |                           |                                                                               |
| FUNKCJA / FUNCTION   | IMIĘ I NAZWISKO / NAME                   | BRANŻA / DISCIPLINE   | NR UPRAWNIENIEN / LICENSE | PODPIS / SIGNATURE                                                            |
| Ogólny Projektant/Main Designer   | inż. Bogdan Sorys                        | drogi   | WPBP 111/78               |                                                                               |
| Projektant   | mgr inż. Artur Jorah                     | drogi   |                           |                                                                               |
|   | mgr inż. Marcin Kozłowski                | drogi   |                           |                                                                               |
|   | inż. Krzysztof Zienk                     | drogi   |                           |                                                                               |
|   | inż. Lukasz Rzępkowski                   | drogi   |                           |                                                                               |
|   |                                          |   |                           |                                                                               |
|   |                                          |   |                           |                                                                               |
| Sprzedaż/Ordered by   | mgr inż. Andrzej Lech                    | drogi   | UAN-I-K-8386/59/82        |                                                                               |
| TEMAT / SUBJECT   |                                          |   |                           |                                                                               |
| PROJEKT BUDOWY DROGI EKSPRESOWEJ S2 OD WEZŁA "KONOTOPA" DO WEZŁA "PUŁAWSKA" WRAZ Z ODCINKIEM DROGI EKSPRESOWEJ S79 - TRASA NS, ŁĄCZĄCEJ WEZŁ "LOTNISKÓ" Z WEZŁEM "MPL OKĘCIE" I WEZŁEM "MARYNARSKA" |                                          |   |                           |                                                                               |
| PROJEKT ARCHYTEKTONICZNO - BUDOWLANY   |                                          |   |                           |                                                                               |
| Etap II   |                                          |   |                           |                                                                               |
| Objekt/Object   | Nazwa rysunku/Drawing title              |   |                           |                                                                               |
|   | PRZEKROJE NORMALNE                       |   |                           |                                                                               |
|   | Północny łącznik do ul. Gordona Bennetta |   |                           |                                                                               |
| Nr umowy/Contract No.   | Skala/Scale                              | Data/Date   |                           |                                                                               |
| 37/2004   | 1 : 50                                   | 01.2009   |                           |                                                                               |
| OZNACZENIE RYSUNKU / DRAWING DENOTATION   |                                          |   |                           |                                                                               |
| Nr projektu/Project No.   | Branża/Branch                            | Stan/Phase   | Typ/Typ                   | Nr rysunku/Drawing No.                                                        |
| 2332   | D                                        | PW   | EII/1                     | 4.7                                                                           |






**ŁĄCZNICA 1**  
przekrój normalny na prostej  
od km 0+658,5 do km 0+666,7  
kategoria ruchu KR-5  
prędkość projektowa  $V_p = 50\text{km/h}$

Technical drawing of a road cross-section showing a 10m wide road with two 5m lanes. The drawing includes dimensions for various layers: SMA 0/8 (3.5 cm), BA WMS 0/16 (8 cm), BA 0/16 (11.5 cm), and a stabilized subgrade (20 cm). It also shows details for the road edge (Opaska) and the road surface (Jezdnia). The drawing is divided into three sections: a 1.5m wide section on the left, a 5.5m wide section in the middle, and a 1.5m wide section on the right. The middle section is further divided into 0.75m, 0.70m, 0.30m, and 1.00m segments. The right section is divided into 0.75m, 0.70m, 0.50m, 3.50m, 8.50m, 3.50m, 1.00m, 0.30m, and 0.70m segments. The drawing includes a scale bar at the top and a legend at the bottom.
 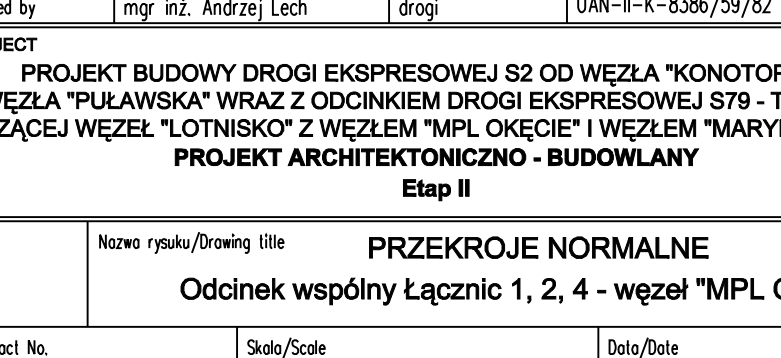
|   |                               |                                                                                     |   |                                                                                |                           |
|---|-------------------------------|-------------------------------------------------------------------------------------|---|--------------------------------------------------------------------------------|---------------------------|
| <b>ZAMAWIĄCY / EMPLOYER</b><br><br>GENERALNA DYREKCJA DRÓG KRAJOWYCH I AUTOSTRAD<br><br>ODDZIAŁ W WARSZAWIE   |                               |  |   | 03-008 WARSZAWA<br>ul. Mińska 25<br>tel. (22) 810 39 94<br>fax. (22) 810 04 12 |                           |
| <b>BIURO PROJEKTOWE / DESIGN OFFICE</b>   |                               |                                                                                     |   |                                                                                |                           |
|   |                               |                                                                                     | <b>DHV POLSKA Sp. z o.o.</b><br>ul. Domaniewska 41<br>02-672 Warszawa<br>tel. (22) 806 28 02 ; fax. (22) 606 28 03<br>e-mail: dhv.polska@dhv.com |                                                                                |                           |
| <b>FUNKCJA / FUNCTION</b>   | <b>IMIĘ I NAZWISKO / NAME</b> | <b>BRANŻA / DISCIPLINE</b>                                                          | <b>NR UPRAWNIENI / LICENSE</b>   | <b>PODPIS / SIGNATURE</b>                                                      |                           |
| Ogólny Projektant/Lead Designer   | inż. Bogdan Sorys             | drogi                                                                               | WBPP 111/78   |                                                                                |                           |
| Projektant   | mgr inż. Artur Jorant         | drogi                                                                               |   |                                                                                |                           |
|   | mgr inż. Marcin Kozłowski     | drogi                                                                               |   |                                                                                |                           |
|   | inż. Krzyształ Zielenku       | drogi                                                                               |   |                                                                                |                           |
|   | inż. Łukasz Rzepkowski        | drogi                                                                               |   |                                                                                |                           |
|   |                               |                                                                                     |   |                                                                                |                           |
| Sprawdził/Checked by   | mgr inż. Andrzej Lech         | drogi                                                                               | UAN-II-K-8386/59/82   |                                                                                |                           |
| <b>TEMAT / SUBJECT</b><br>PROJEKT BUDOWY DROGI EKSPRESOWEJ S2 OD WĘZŁA "KONOTOPA"<br>DO WĘZŁA "PUŁAWSKA" WRAZ Z ODCINKIEM DROGI EKSPRESOWEJ S79 - TRASA N.<br>ŁĄCZĄCEJ WĘZŁĘ "LOTNISKO" Z WĘZŁEM "MPL OKĘCIE" I WĘZŁEM "MARYNARSKA"<br><b>PROJEKT ARCHITEKTONICZNO - BUDOWLANY</b><br><div style="text-align: center;">Etap II</div> |                               |                                                                                     |   |                                                                                |                           |
|   |                               |                                                                                     |   |                                                                                |                           |
| <b>Obiekt/Object</b>   |                               | <b>Nazwa rysunku/Drawing title</b>                                                  |   |                                                                                |                           |
|   |                               | <b>PRZEKROJE NORMALNE</b>                                                           |   |                                                                                |                           |
|   |                               | <b>Odcinek wspólny Łącznic 1, 2, 4 - węzeł "MPL Okęcie"</b>                         |   |                                                                                |                           |
| <b>Nr umowy/Contract No.</b>   |                               | <b>Skala/Scale</b>                                                                  |   | <b>Data/Date</b>                                                               |                           |
| <b>37/2004</b>   |                               | <b>1 : 50</b>                                                                       |   | <b>01.2009</b>                                                                 |                           |
| <b>OZNACZENIE RYSUNKU / DRAWING DENOTATION</b>   |                               |                                                                                     |   |                                                                                |                           |
| <b>Nr projektu/Project No.</b>   | <b>Branża/Branch</b>          | <b>Stadium/Phase</b>                                                                | <b>Część/Part</b>   | <b>Nr rysunku/Drawing No.</b>                                                  | <b>Nr (rew./Rev. No.)</b> |
| <b>2332</b>   | <b>D</b>                      | <b>PW</b>                                                                           | <b>EII/1</b>   | <b>4.8</b>                                                                     |                           |



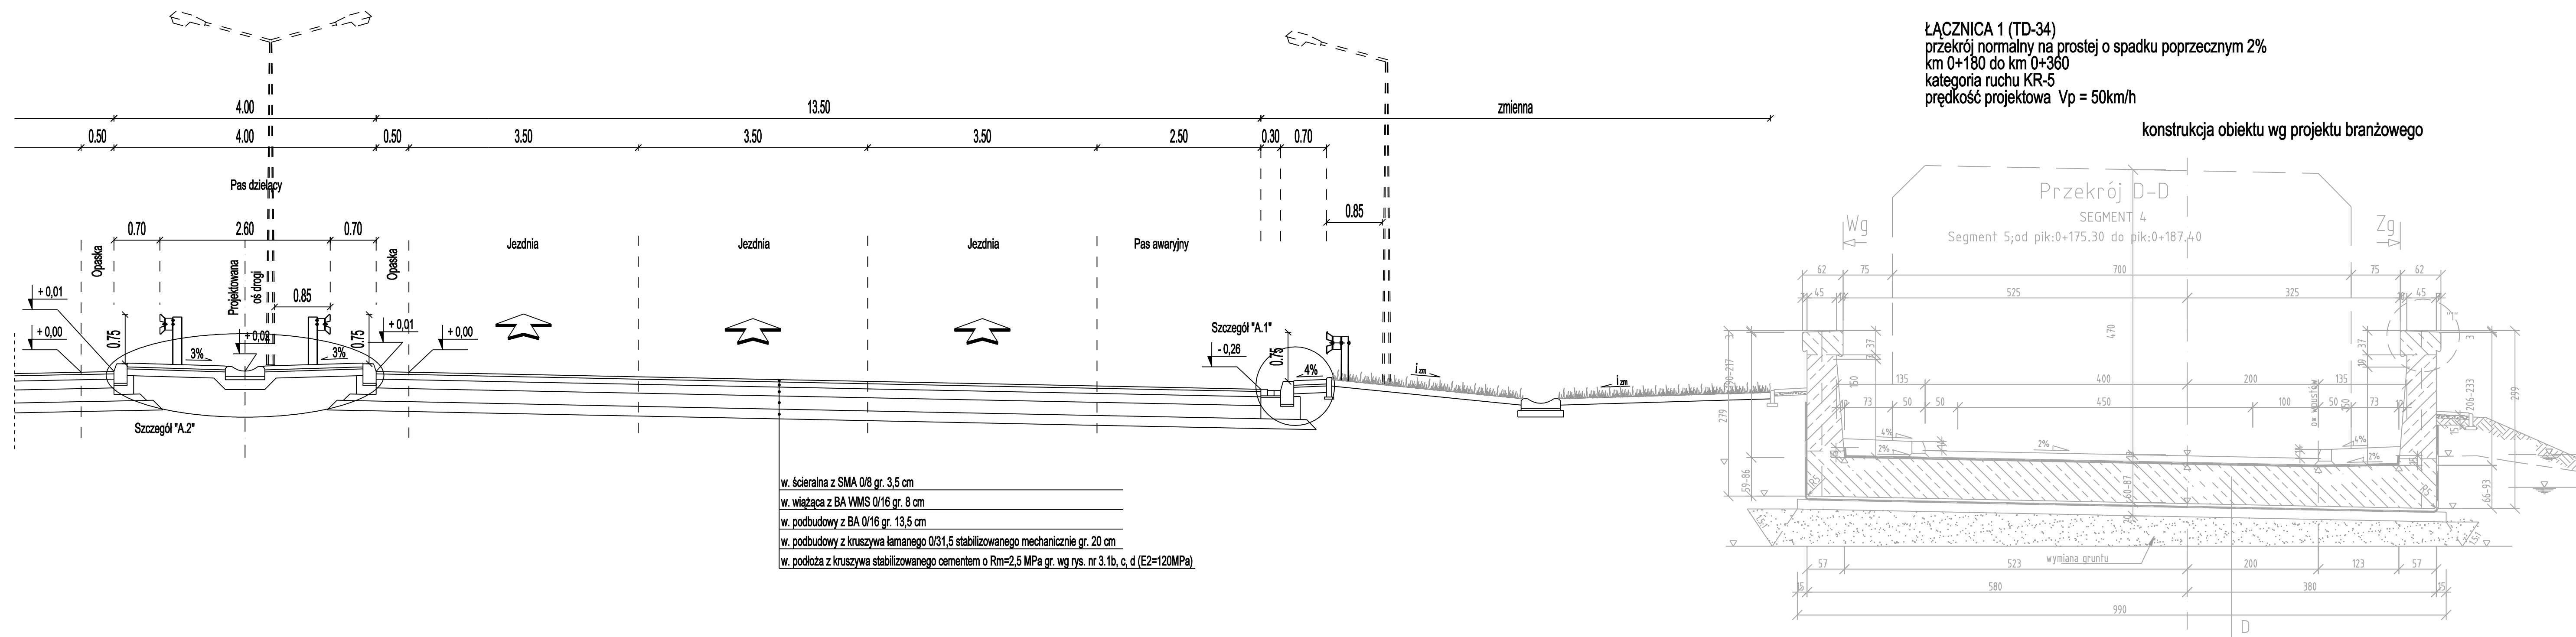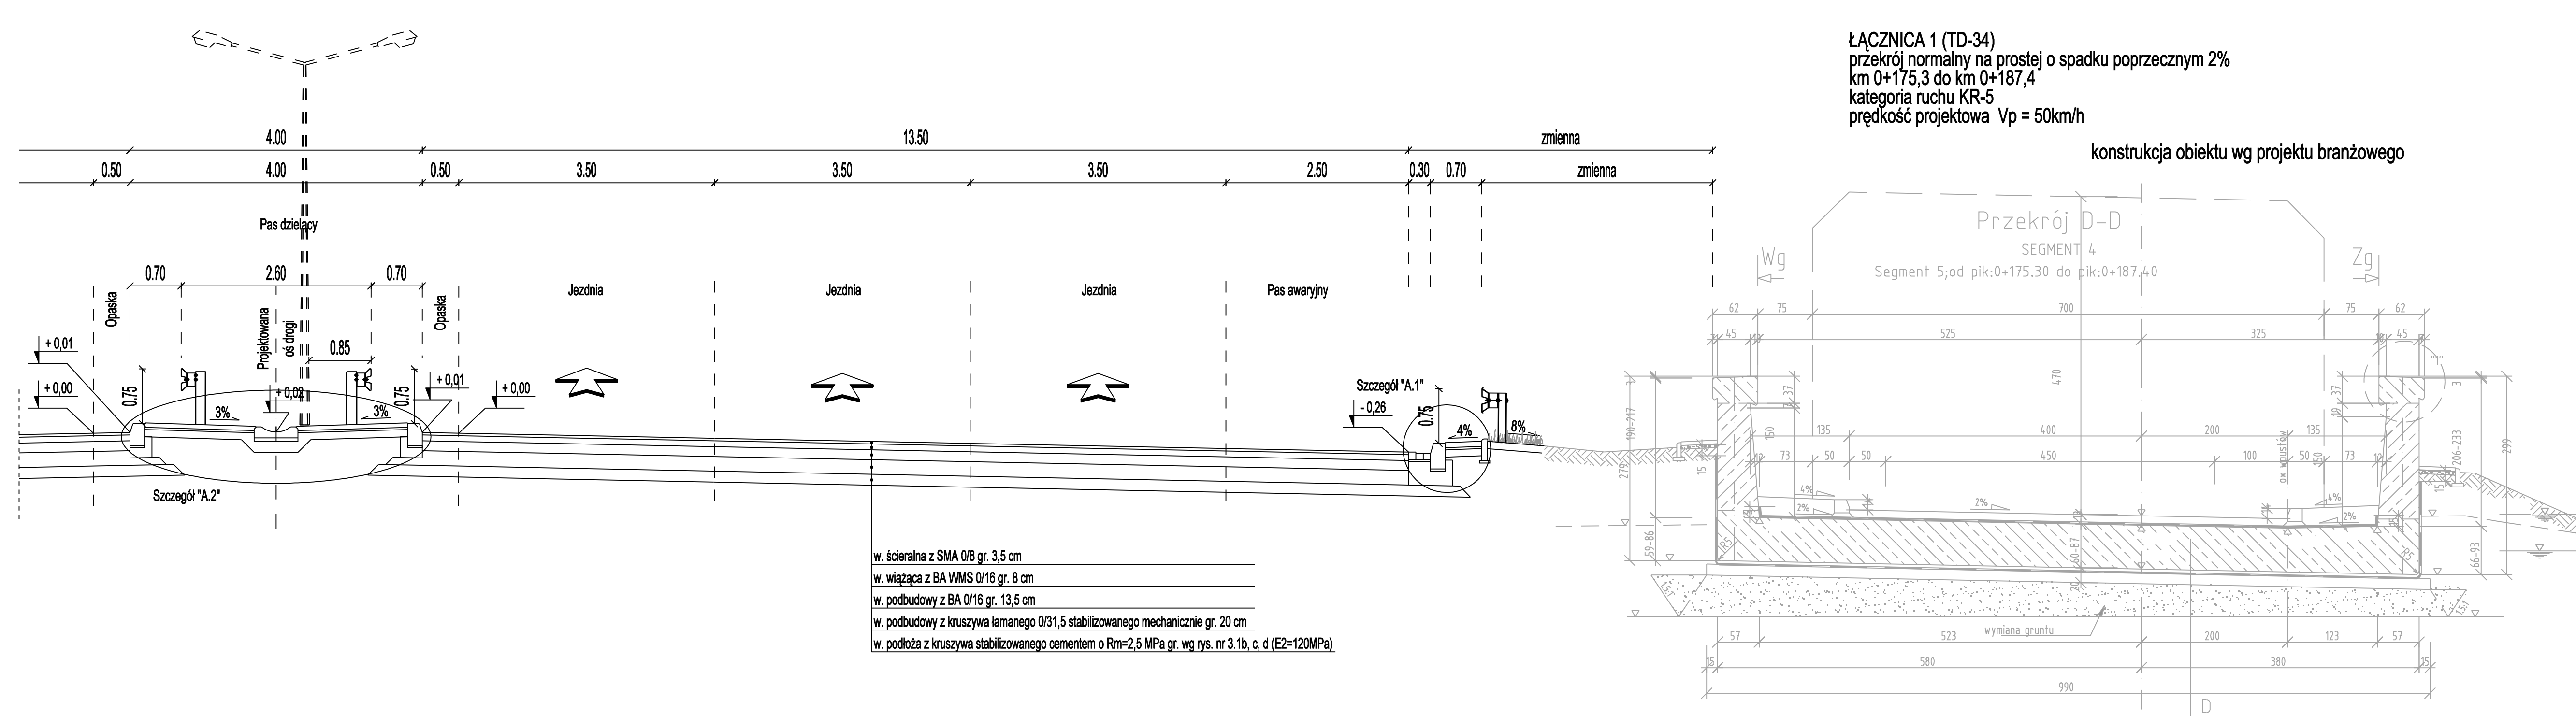
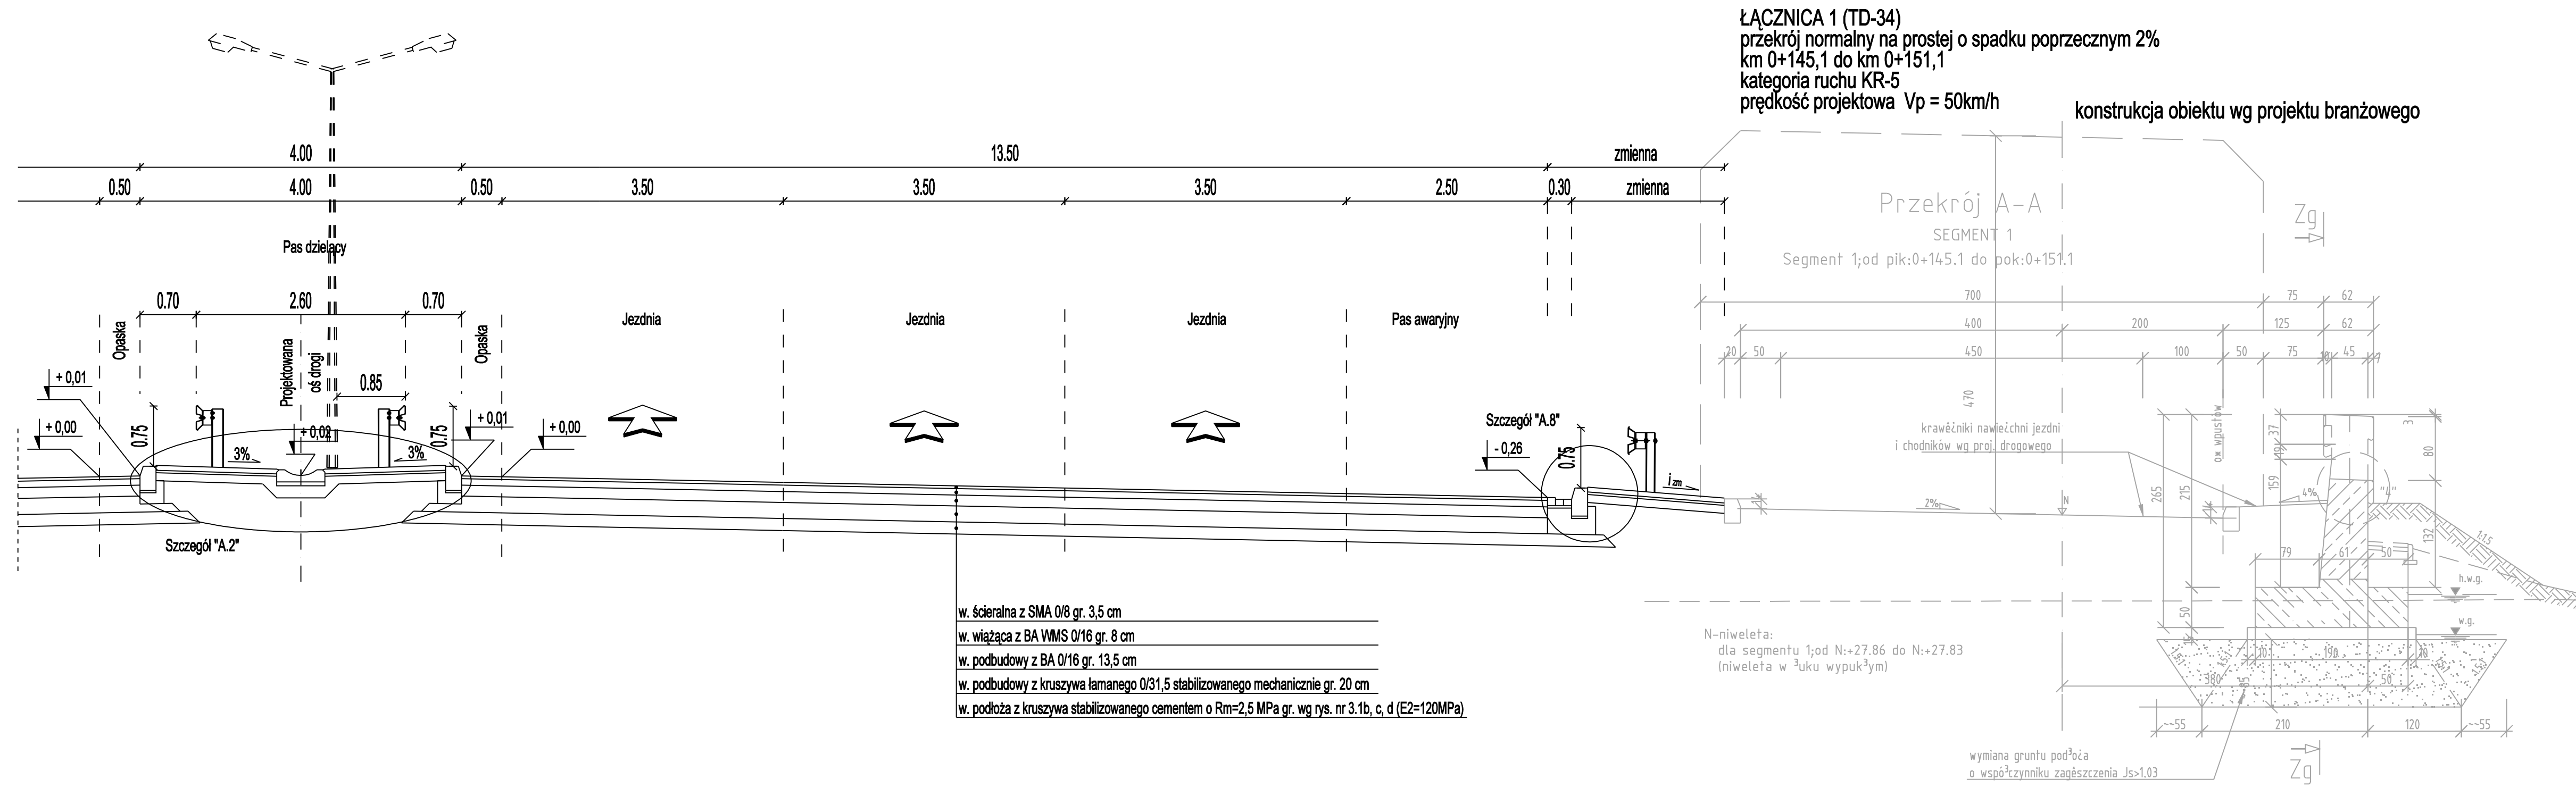


|   |                                             |   |                         |                                                                               |                    |
|---|---------------------------------------------|---|-------------------------|-------------------------------------------------------------------------------|--------------------|
| ZAMAWIAJĄCY / EMPLOYER   |                                             |   |                         | 03-608 WARSZAWA<br>ul. Mińska 25<br>tel. (22) 810 39 84<br>fax (22) 810 04 12 |                    |
| GENERALNA DYREKCJA DRÓG KRAJOWYCH I AUTOSTRAD   |                                             |   |                         |                                                                               |                    |
| ODDZIAŁ W WARSZAWIE   |                                             |   |                         |                                                                               |                    |
| BIURO PROJEKTOWE / DESIGN OFFICE   |                                             |   |                         |                                                                               |                    |
|   |                                             | DHV POLSKA Sp. z o.o.<br>ul. Domaniewska 41<br>02-672 Warszawa<br>tel. (22) 606 28 02 ; fax (22) 606 28 03<br>e-mail: dhv.polska@dhv.com |                         |                                                                               |                    |
| FUNKCJA / FUNCTION   | IMIE I NAZWISKO / NAME                      | BRANŻA / DISCIPLINE   | NR UPRAWNIENI / LICENSE | PODPIS / SIGNATURE                                                            |                    |
| Client / Projektant / Main Designer   | inż. Bogdan Sorys                           | drogi   | MEPP 111/78             |                                                                               |                    |
| Projektant   | mgr inż. Artur Jaron                        | drogi   |                         |                                                                               |                    |
|   | mgr inż. Marcin Kozłowski                   | drogi   |                         |                                                                               |                    |
|   | inż. Krzysztof Zieliński                    | drogi   |                         |                                                                               |                    |
|   | inż. Łukasz Przepkowski                     | drogi   |                         |                                                                               |                    |
|   |                                             |   |                         |                                                                               |                    |
| Sprawdził / Checked by   | mgr inż. Andrzej Lech                       | drogi   | UAN - I-K-8386/59/82    |                                                                               |                    |
| TEMAT / SUBJECT   |                                             |   |                         |                                                                               |                    |
| PROJEKT BUDOWY DROGI EKSPRESOWEJ S2 OD WEZŁA "KONOTOPA" DO WEZŁA "PUŁAWSKA" WRAZ Z ODCIĄGIEM DROGI EKSPRESOWEJ S19 - TRASA NS, ŁĄCZĄCEJ WEZŁ "ŁOTNISKO" Z WEZŁEM "MPL OKĘCIE" I WEZŁEM "MARYNARSKA" PROJEKT ARCHYTEKTONICZNO - BUDOWLANY<br>Etap II |                                             |   |                         |                                                                               |                    |
| Obiekt / Object   | Przekroje normalne Łącznica 1 (tunel TD-34) |   |                         |                                                                               |                    |
| Nr umowy / Contract No.   | Skala / Scale                               |   | Data / Date             |                                                                               |                    |
| 37/2004   | 1 : 50                                      |   | 01.2009                 |                                                                               |                    |
| OZNACZENIE RYSUNKU / DRAWING DENOTATION   |                                             |   |                         |                                                                               |                    |
| Nr projektu / Project No.   | Branch / Branch                             | Stadium / Phase   | Copy / Part             | Nr rysunku / Drawing No.                                                      | Nr rev. / Rev. No. |
| 2332   | D                                           | PW   | EII/1                   | 4.9                                                                           |                    |



konstrukcja obiektu wg projektu branżowego


konstrukcja obiektu wg projektu branżowego

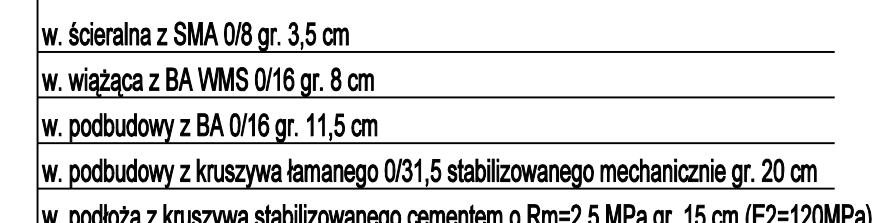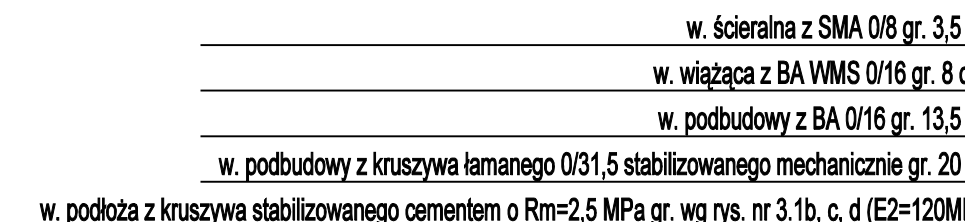

| OZNACZENIE RYSUNKU / DRAWING DENOTATION |               |               |            |                        |                  |
|-----------------------------------------|---------------|---------------|------------|------------------------|------------------|
| Nr projektu/Project No.                 | Brzoza/Branch | Stadium/Phase | Część/Part | Nr rysunku/Drawing No. | Nr row./Row. No. |
| 2332                                    | D             | PW            | EII/1      | 4.10                   |                  |



ŁĄCZNICA 2 (WL-36)  
przekrój normalny na prostej o spadku poprzecznym 2%  
km 0+470,83 do km 0+505,74  
kategoria ruchu KR-5  
prędkość projektowa  $V_p = 50\text{km/h}$

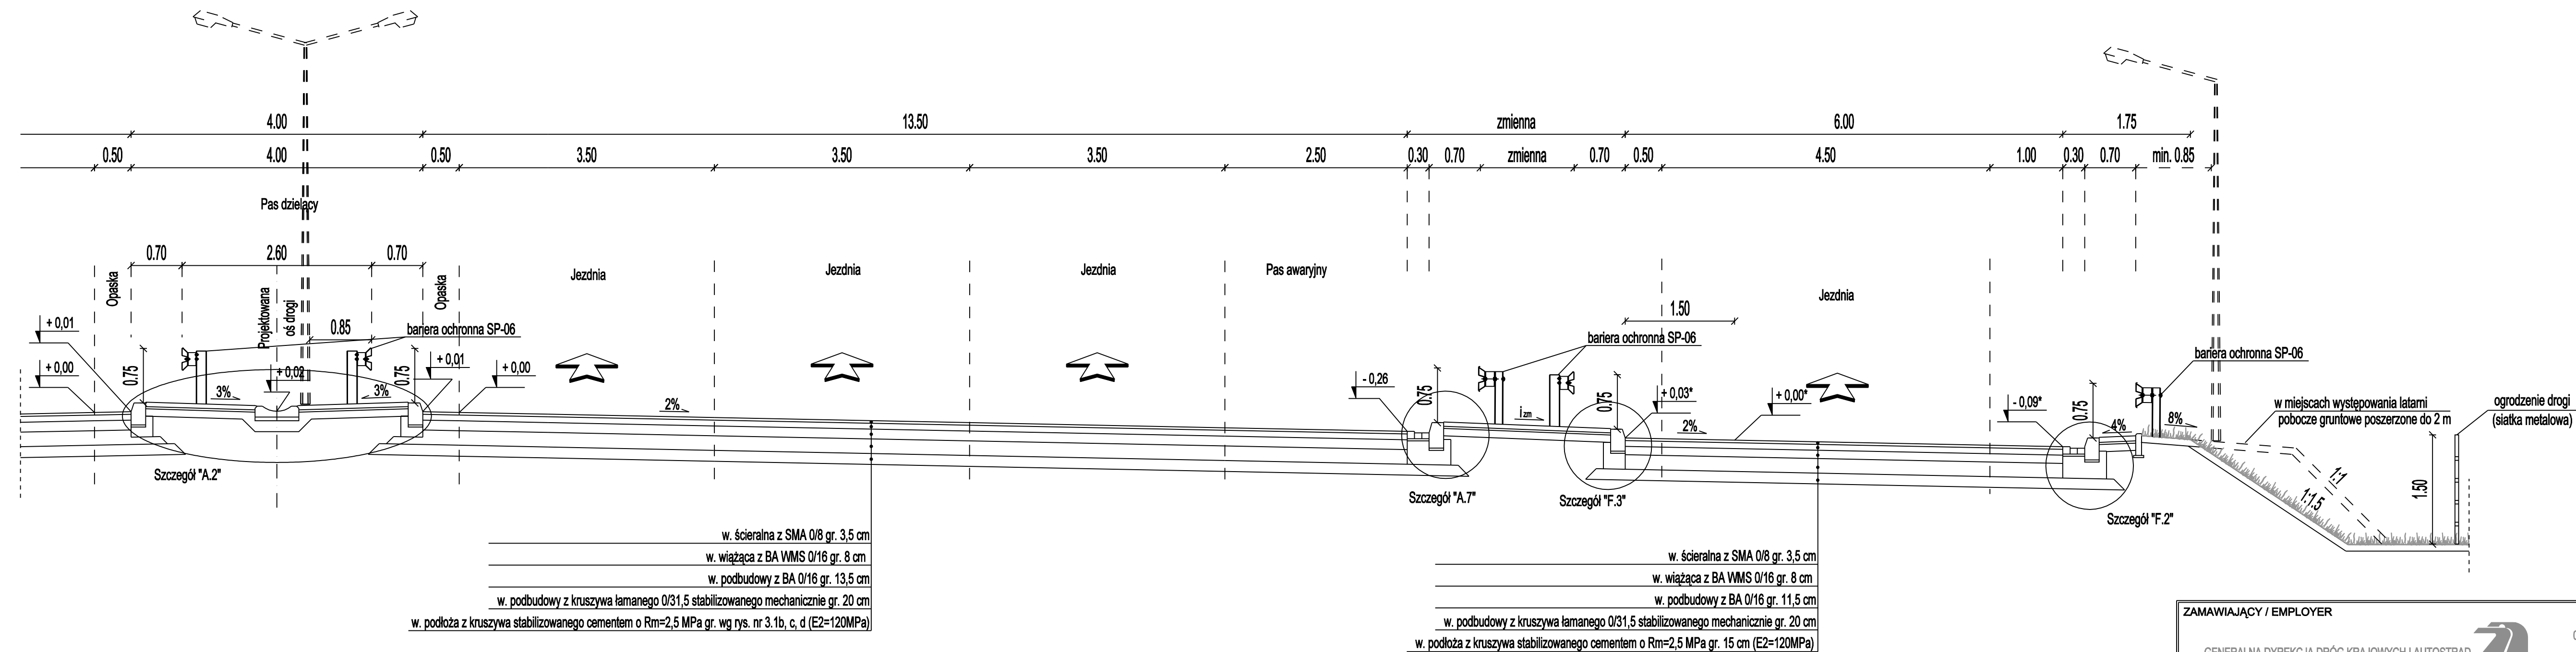

ZAMAWIAJĄCY / EMPLOYER

GENERALNA DYREKCJA DRÓG KRAJOWYCH I AUTOSTRAD

ODZIAŁ 2 W WARSZAWIE



03-008 WARSZAWA  
ul. Włocławska 26  
tel. (22) 810 39 84  
fax (22) 810 04 12



BIURO PROJEKTOWE / DESIGN OFFICE



DHIW POLSKA Sp. z o.o.  
ul. Dąbrowska 41  
02-677 Warszawa  
tel. (22) 606 28 02 ; fax (22) 606 28 03  
e-mail: dhw.polska@dhw.com

| FUNKCJA / FUNCTION   | IMIĘ I NAZWISKO / NAME                                                            | BRANŻA / DISCIPLINE | NR UPRAWNIENIA / LICENSE | PODPIIS / SIGNATURE |
|---|-----------------------------------------------------------------------------------|---------------------|--------------------------|---------------------|
| Ołówek / Projektant / Main Designer   | mgr inż. Bogdan Sorys                                                             | drogi               | WPSP 111/78              |                     |
|   | mgr inż. Artur Jaroh                                                              | drogi               |                          |                     |
|   | mgr inż. Marcin Kozielski                                                         | drogi               |                          |                     |
|   | inż. Krzysztof Ziemiak                                                            | drogi               |                          |                     |
|   | inż. Łukasz Rzepkowski                                                            | drogi               |                          |                     |
| Sprawdził / Checked by   | mgr inż. Andrzej Lech                                                             | drogi               | UAM-II-K-8366/59/82      |                     |
|   | TEMAT / SUBJECT                                                                   |                     |                          |                     |
| PROJEKT BUDOWY DRUGI EKSPRESOWEJ SZ ODE WĘZŁA "KONOTOPA"<br>DO WĘZŁA "PUŁAWSKA" WRAZ Z ODCINKIEM DRUGI EKSPRESOWEJ S79 - TRASA NS,<br>ŁĄCZĄCEJ WĘZŁEŁ "LOTNISKO" Z WĘZŁEM "MPL OKĘSIE" I WĘZŁEM "MARYNARSKA"<br>PROJEKT ARCHITEKTOWNICZO - BUDOWLANY<br>Etap II |                                                                                   |                     |                          |                     |
| Opis / Object   | Nazwa rysunku / Drawing title<br>PRZEKROJE NORMALNE<br>Łącznica 2 (wiadukt WL-36) |                     |                          |                     |
| Nr umowy / Contract No.   |                                                                                   | Skala / Scale       | Data / Date              |                     |
| 37/2004   |                                                                                   | 1 : 50              | 01.2009                  |                     |
| OZNAČENIE RYSUNKU / DRAWING DENOTATION   |                                                                                   |                     |                          |                     |
| Nr projektu / Project No.   | Branda / Brand                                                                    | Stadium / Phase     | Nr rysunku / Drawing No. | Nr rev. / Rev. No.  |
| 2332   | D                                                                                 | PW EII/1            | 4.11                     |                     |




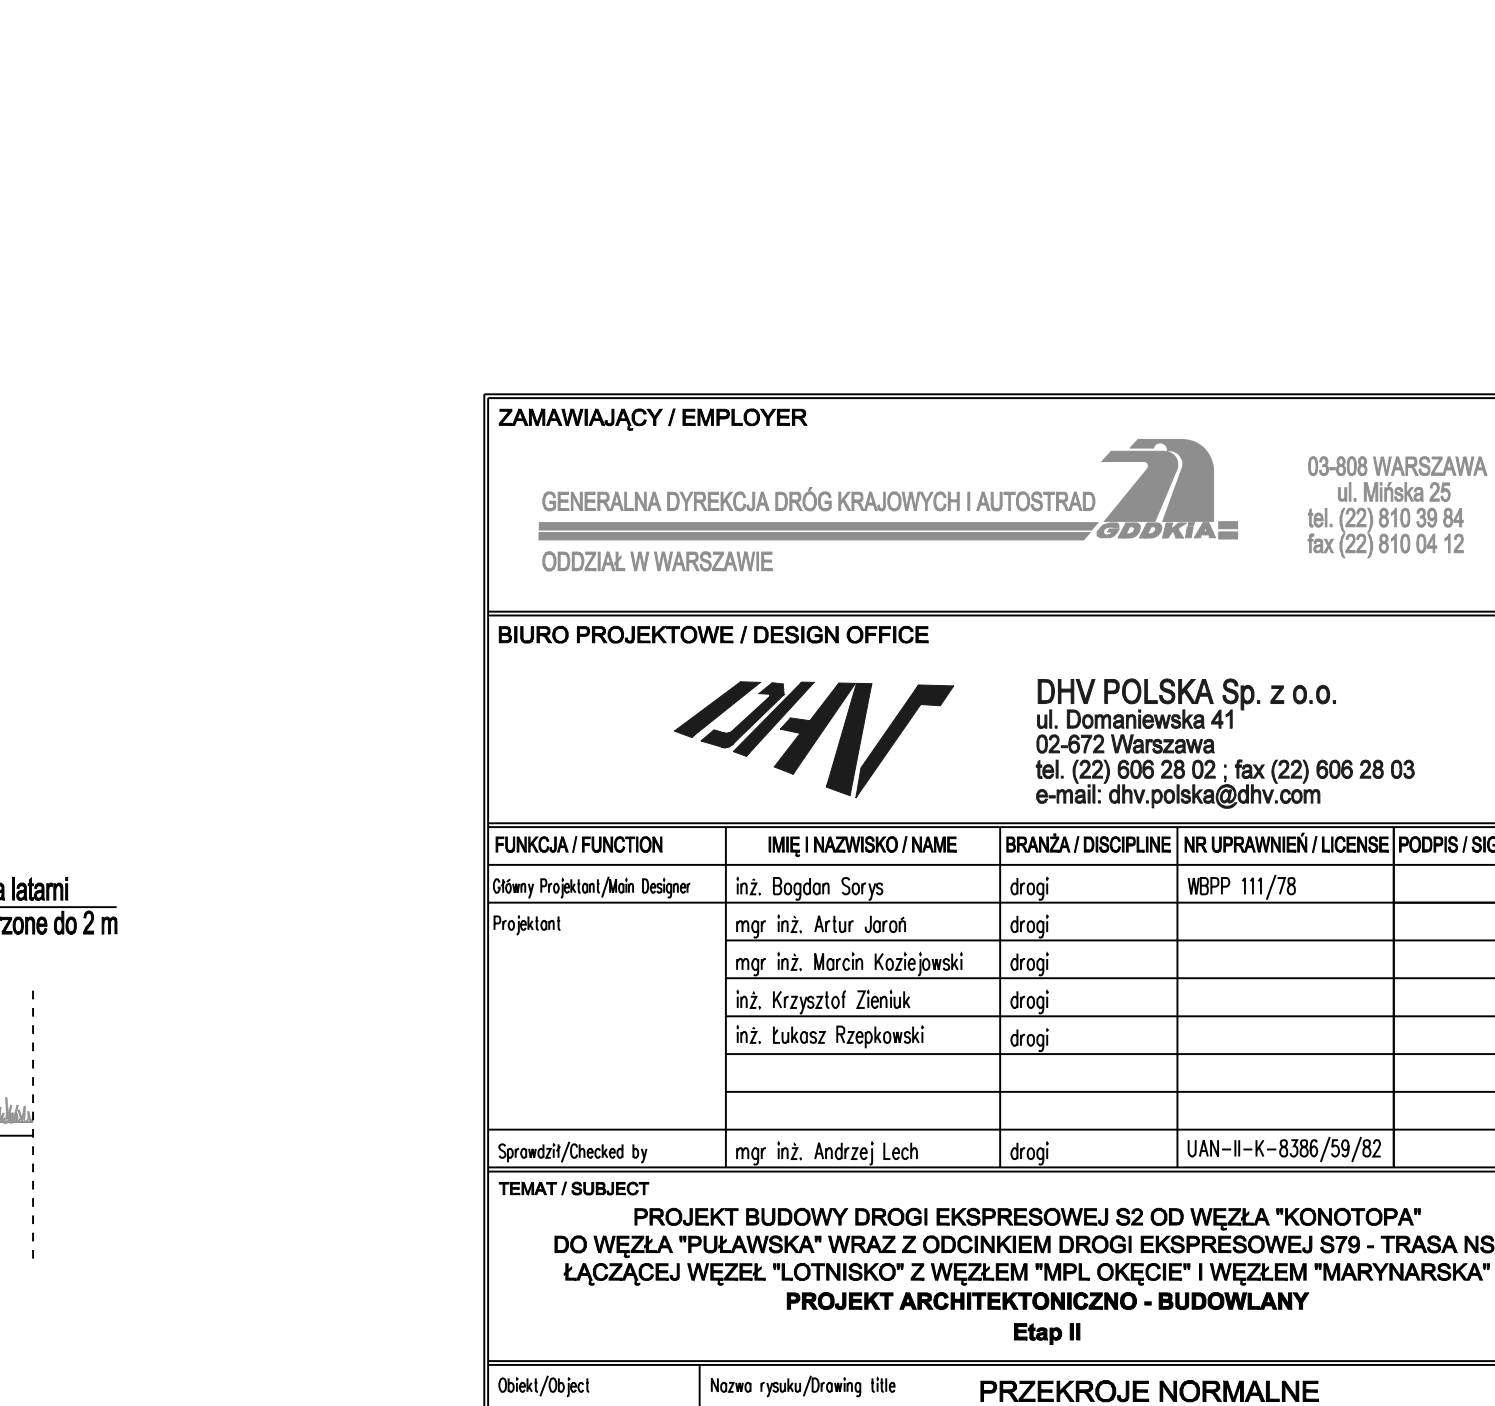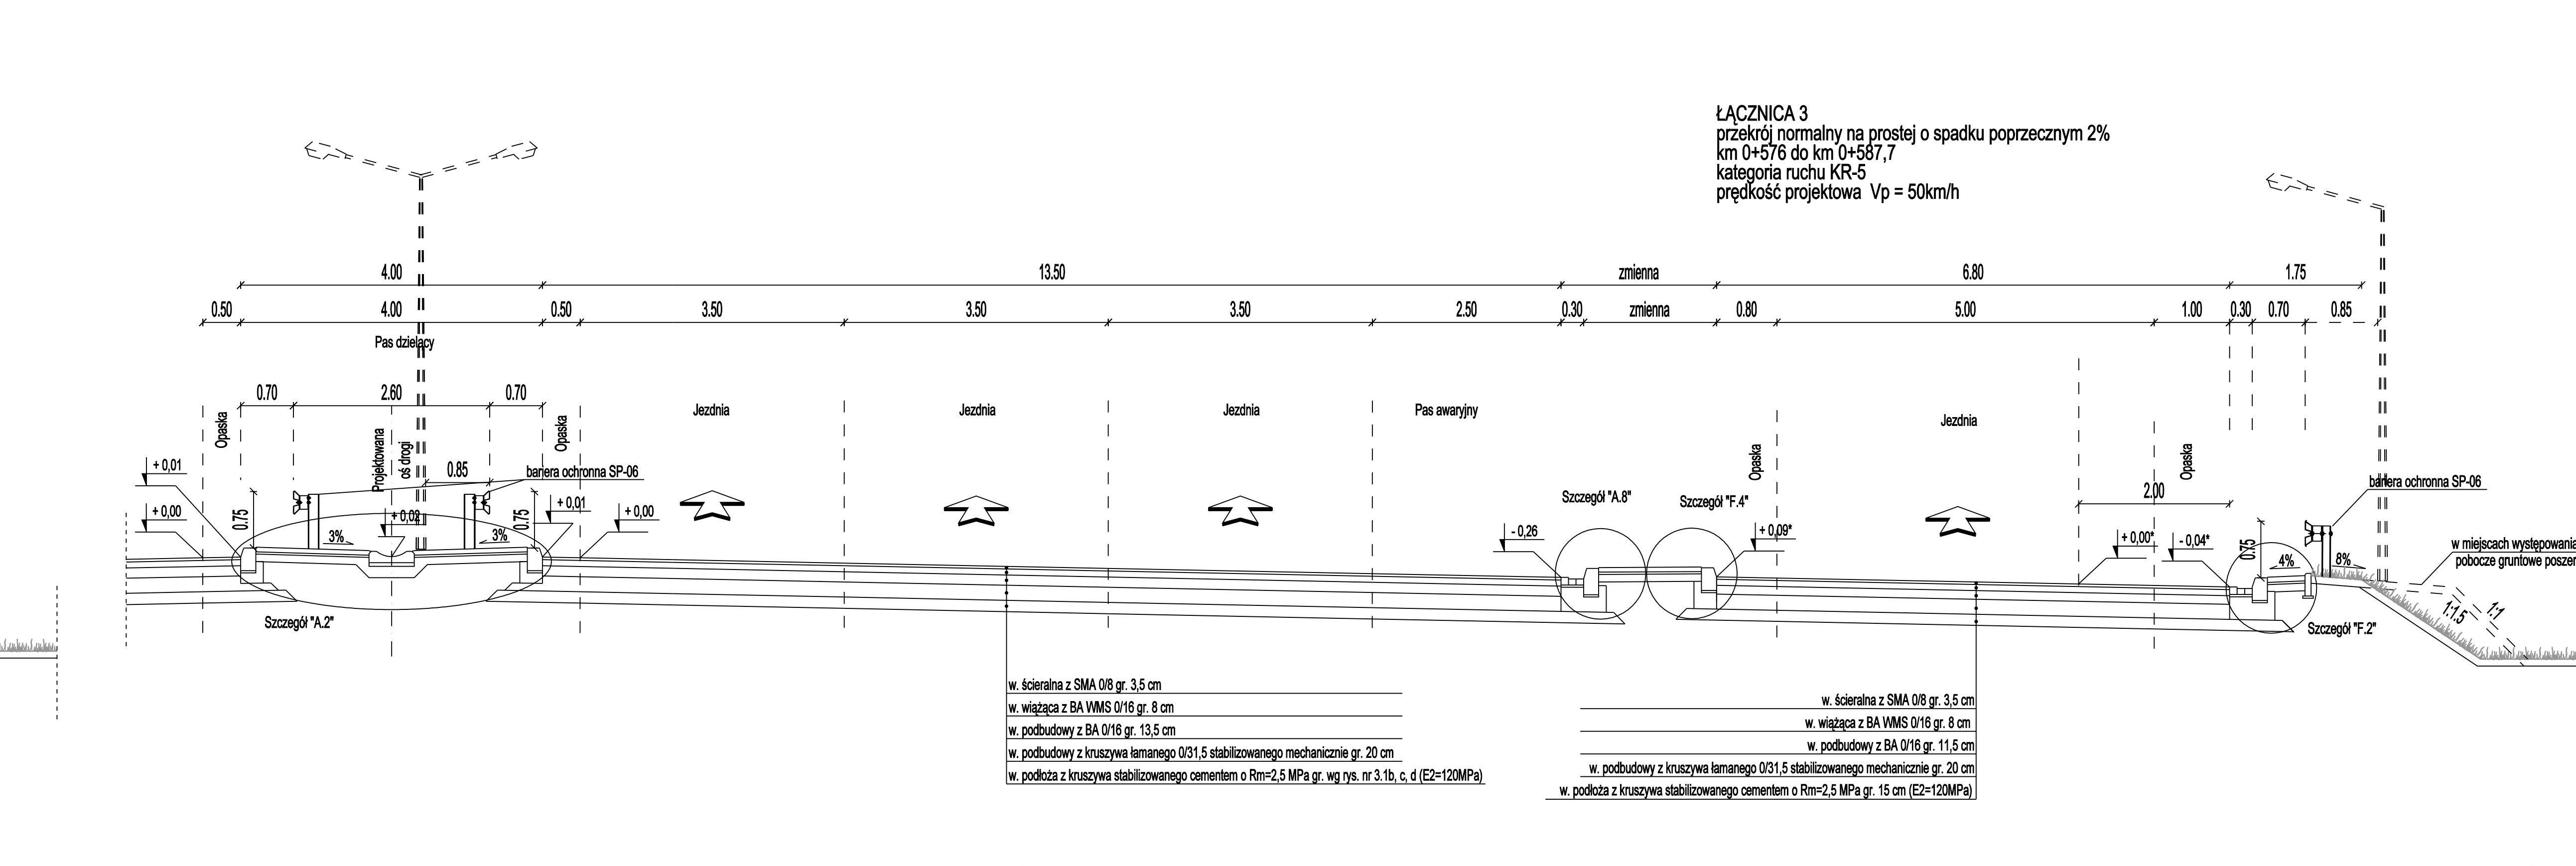

|   |  |                             |   |                                                                               |  |
|---|--|-----------------------------|---|-------------------------------------------------------------------------------|--|
| ZAMAWIAJĄCY / EMPLOYER   |  |                             |   | 03-036 WARSZAWA<br>ul. Mińska 25<br>tel. (22) 810 39 84<br>fax (22) 810 04 12 |  |
| GENERALNA DYREKCJA DRÓG KRAJOWYCH I AUTOSTRAD<br>ODDZIAŁ W WARSZAWIE   |  |                             |   |                                                                               |  |
| BIURO PROJEKTOWE / DESIGN OFFICE   |  |                             |   |                                                                               |  |
|   |  |                             | DHV POLSKA Sp. z o.o.<br>ul. Domaniewska 41<br>02-672 Warszawa<br>tel. (22) 606 28 02 ; fax (22) 606 28 03<br>e-mail: dhv.polska@dhv.com |                                                                               |  |
| FUNKCJA / FUNCTION   |  | IMIE I NAZWISKO / NAME      |   | BRANŻA / DISCIPLINE                                                           |  |
| Ołówek Projektant/Main Designer   |  | inż. Bogdan Sorys           |   | drogi                                                                         |  |
| Projektant   |  | mgr inż. Artur Jaron        |   | drogi                                                                         |  |
|   |  | mgr inż. Marcin Kozłowski   |   | drogi                                                                         |  |
|   |  | inż. Krzysztof Zielenik     |   | drogi                                                                         |  |
|   |  | inż. Łukasz Rzepkowski      |   | drogi                                                                         |  |
|   |  |                             |   |                                                                               |  |
|   |  |                             |   |                                                                               |  |
| Sprawdził/Checked by   |  | mgr inż. Andrzej Lech       |   | drogi                                                                         |  |
|   |  |                             |   | LIAN-I-K-K-8386/59/82                                                         |  |
| TEMAT / SUBJECT   |  |                             |   |                                                                               |  |
| PROJEKT BUDOWY DROGI EKSPRESOWEJ S2 OD WĘZŁA "KONOTOPA"<br>DO WĘZŁA "PUŁAWSKA" WRAZ Z ODCINKIEM DRÓG EKSPRESOWEJ S79 - TRASA NS<br>ŁĄCZĄCEJ WĘZŁ "LOTNISKO" Z WĘZŁEM "MPL OKĘCIE" I WĘZŁEM "MARYNARSKA"<br>PROJEKT ARCHITEKTONICZNO - BUDOWLANY<br>Etap II |  |                             |   |                                                                               |  |
| Objekt/Objekt   |  | Nazwa rysunku/Drawing title |   | PRZEKROJE NORMALNE<br>Łącznica 3 (wiadukt WL-35)                              |  |
| Nr umowy/Contract No.   |  | Skala/Scale                 |   | Data/Date                                                                     |  |
| 37/2004   |  | 1 : 50                      |   | 01.2009                                                                       |  |
| OZNACZENIE RYSUNKU / DRAWING DENOTATION   |  |                             |   |                                                                               |  |
| Nr projektu/Project No.   |  | Branża/Branch               |   | Stadium/Phase                                                                 |  |
| 2332   |  | D                           |   | PW EII/1                                                                      |  |
| Nr rysunku/Drawing No.   |  | Nr wersji/Version           |   | Nr korektury/Correction                                                       |  |
| 4.12   |  |                             |   |                                                                               |  |




ŁĄCZNICA 4  
przekrój normalny na prostej o spadku poprzecznym 2%  
od km 0+117 do km 0+208,82  
kategoria ruchu KR-5  
prędkość projektowa Vp = 50km/h

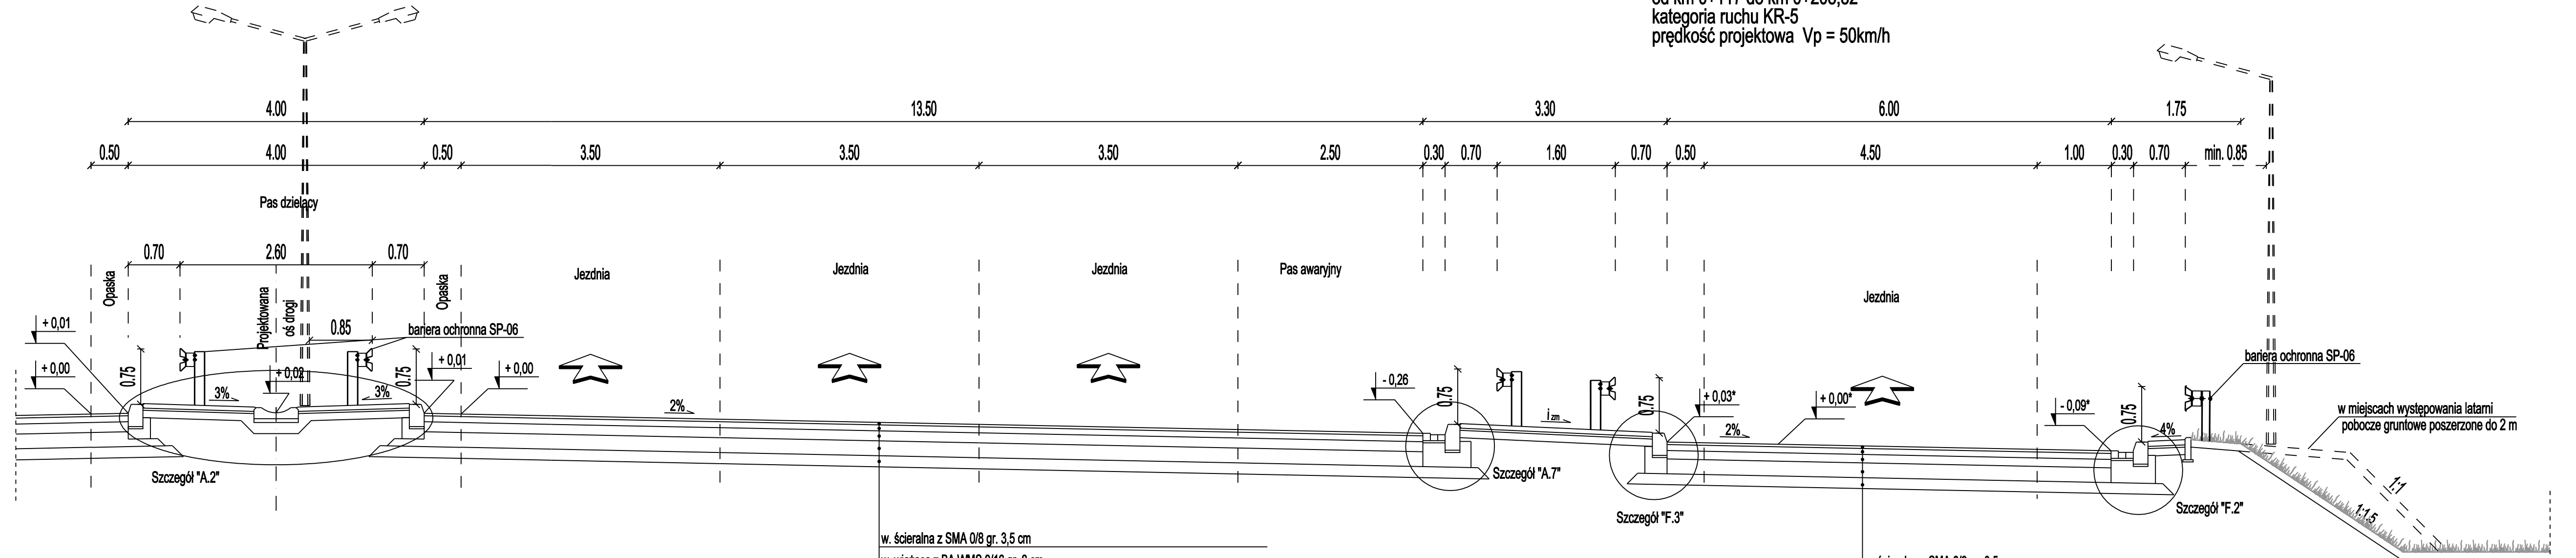

w. ścieralna z SMA 0/8 gr. 3,5 cm  
w. wiążąca z BA WMS 0/16 gr. 8 cm  
w. podbudowy z BA 0/16 gr. 13,5 cm  
w. podbudowy z kruszywa łamanego 0/31,5 stabilizowanego mechanicznie gr. 20 cm  
w. podłoża z kruszywa stabilizowanego cementem o Rm=2,5 MPa gr. wg rys. nr 3.1b, c, d (E2=120MPa)

w. ścieralna z SMA 0/8 gr. 3,5 cm  
w. wiążąca z BA WMS 0/16 gr. 8 cm  
w. podbudowy z BA 0/16 gr. 11,5 cm  
w. podbudowy z kruszywa łamanego 0/31,5 stabilizowanego mechanicznie gr. 20 cm  
w. podłoża z kruszywa stabilizowanego cementem o Rm=2,5 MPa gr. 15 cm (E2=120MPa)

ŁĄCZNICA 4 (WL-37)  
przekrój normalny na prostej o spadku poprzecznym 2%  
od km 0+208,82 do km 228,32  
kategoria ruchu KR-5  
prędkość projektowa Vp = 50km/h

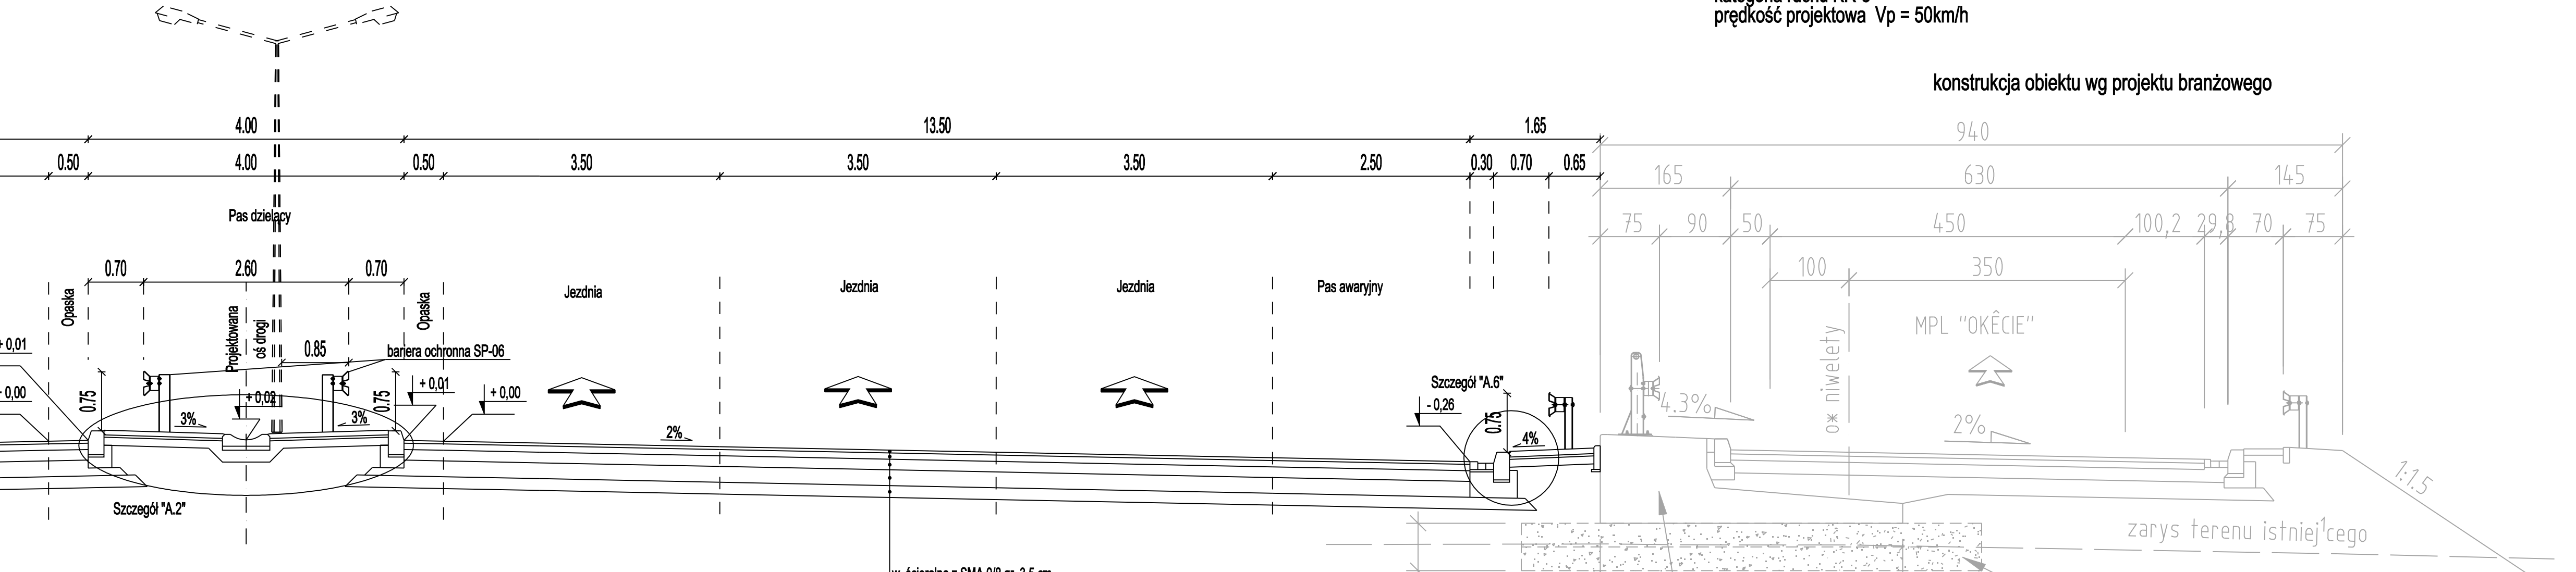

w. ścieralna z SMA 0/8 gr. 3,5 cm  
w. wiążąca z BA WMS 0/16 gr. 8 cm  
w. podbudowy z BA 0/16 gr. 13,5 cm  
w. podbudowy z kruszywa łamanego 0/31,5 stabilizowanego mechanicznie gr. 20 cm  
w. podłoża z kruszywa stabilizowanego cementem o Rm=2,5 MPa gr. wg rys. nr 3.1b, c, d (E2=120MPa)

konstrukcja gzymsu  
na gruncie zbrojonym - typ 2

wzmocnienie podłoża pod oporów<sup>1</sup>  
siatkami dwukierunkowymi wype<sup>3</sup>nionymi  
kruszywem <sup>3</sup>amanym

ZAMAWIAJĄCY / EMPLOYER

GENERALNA DYREKCJA DRÓG KRAJOWYCH I AUTOSTRAD

ODDZIAŁ W WARSZAWIE

03-808 WARSZAWA  
ul. Mińska 25  
tel. (22) 810 30 84  
fax (22) 810 04 12

BIURO PROJEKTOWE / DESIGN OFFICE

DHV POLSKA Sp. z o.o.  
ul. Domaniewska 41  
02-672 Warszawa  
tel. (22) 608 28 02 ; fax (22) 608 28 03  
e-mail: dhv.polska@dhv.com

| FUNKCJA / FUNCTION                | IMIE I NAZWISKO / NAME      | BRANŻA / DISCIPLINE | NR UPRAWNIENI / LICENSE | PODPIS / SIGNATURE |
|-----------------------------------|-----------------------------|---------------------|-------------------------|--------------------|
| Ogólny Projektant / Main Designer | inż. Bogdan Sorys           | drogi               | MBPP 111/78             |                    |
| Projektant                        | mgr inż. Artur Jaron        | drogi               |                         |                    |
|                                   | mgr inż. Marcin Koziełowski | drogi               |                         |                    |
|                                   | inż. Krzysztof Zieliński    | drogi               |                         |                    |
|                                   | inż. Łukasz Rzepkowski      | drogi               |                         |                    |
|                                   |                             |                     |                         |                    |
| Sprawdził / Checked by            | mgr inż. Andrzej Lech       | drogi               | UAN-II-K-8386/59/82     |                    |

TEMAT / SUBJECT

PROJEKT BUDOWY DROGI EKSPRESOWEJ S2 OD WEZŁA "KONOTOPA"  
DO WEZŁA "PUŁAWSKA" WRAZ Z ODDINIEM DROGI EKSPRESOWEJ S79 - TRASA NS,  
ŁĄCZĄCEJ WEZŁEŁ "LOTNISKÓ" Z WEZŁEM "MPL OKĘCIE" I WEZŁEM "MARIYNAWSKA"  
PROJEKT ARCHITEKTONICZNO - BUDOWLAN


Etap II

|                         |                               |             |         |                                                  |
|-------------------------|-------------------------------|-------------|---------|--------------------------------------------------|
| Obiekt / Object         | Nazwa rysunku / Drawing title |             |         | PRZEKROJE NORMALNE<br>Łącznica 4 (wiadukt WL-37) |
| Nr umowy / Contract No. | Skala / Scale                 | Data / Date |         |                                                  |
| 37/2004                 |                               | 1 : 50      | 01.2009 |                                                  |

OZNACZENIE RYSUNKU / DRAWING DENOTATION



|                           |                 |                 |              |                          |                    |
|---------------------------|-----------------|-----------------|--------------|--------------------------|--------------------|
| Nr projektu / Project No. | Branża / Branch | Stadium / Phase | Część / Part | Nr rysunku / Drawing No. | Nr rew. / Rev. No. |
| 2332                      | D               | PW              | EII/1        |                          | 4.13               |



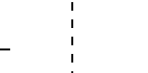

|   |  |   |               |                                                                              |                        |
|---|--|---|---------------|------------------------------------------------------------------------------|------------------------|
| ZAMAWIAJĄCY / EMPLOYER   |  |                                                      |               | 03-808 WARSZAWA<br>ul. Młoka 25<br>tel. (22) 810 38 94<br>fax (22) 810 04 12 |                        |
| GENERALNA DYREKCJA DRÓG KRAJOWYCH I AUTOSTRAD<br>ODDZIAŁ W WARSZAWIE   |  |   |               |                                                                              |                        |
| BIURO PROJEKTOWE / DESIGN OFFICE   |  |   |               |                                                                              |                        |
|   |  | DHV POLSKA Sp. z o.o.<br>ul. Domaniewska 41<br>02-472 WARSZAWA<br>tel. (22) 606 28 02; fax (22) 606 28 03<br>e-mail: dhv.polska@dhw.com |               |                                                                              |                        |
| FUNKCJA / FUNCTION   |  | IMIĘ I NAZWISKO / NAME   |               | BRANŻA / DISCIPLINE                                                          |                        |
| Główny Projektant/Main Designer   |  | inż. Bogdan Sorys   |               | drogi                                                                        |                        |
| Projektant   |  | mgr inż. Artur Jaron   |               | drogi                                                                        |                        |
|   |  | mgr inż. Marcin Kosiński   |               | drogi                                                                        |                        |
|   |  | inż. Krzysztof Zieliński   |               | drogi                                                                        |                        |
|   |  | inż. Lukasz Rzepkowski   |               | drogi                                                                        |                        |
|   |  |   |               |                                                                              |                        |
| Sprawdził/Checked by   |  | mgr inż. Andrzej Lech   |               | drogi                                                                        |                        |
|   |  |   |               | UW-1-K-8366/59/02                                                            |                        |
| TEMAT / SUBJECT   |  |   |               |                                                                              |                        |
| PROJEKT BUDOWY DROGI EKSPRESOWEJ S2 OD WĘZŁA "KONOTÓPA"<br>DO WĘZŁA "PUŁAWSKA" WRAZ Z ODCINKIEM DROGI EKSPRESOWEJ S79 - TRASA NS,<br>ŁĄCZĄCEJ WĘZŁ "LOTNISKO" Z WĘZŁEM "MPL OKĘCIE" I BUDOWŁANY "WIEJELNY" MARYNARSKA<br>PROJEKT ARCHITEKTONICZNO - WIDOWYLANÝ |  |   |               |                                                                              |                        |
| Etap II   |  |   |               |                                                                              |                        |
| Obiekt/Object   |  | Nazwa rysunku/Drawing title   |               | PRZEPROJEKT NORMALNE                                                         |                        |
|   |  |   |               | Łącznica 4 (wiadukt WL-37)                                                   |                        |
| Nr umowy/Contract no.   |  | Skala/Scale   |               | Data/Date                                                                    |                        |
| 37/2004   |  | 1 : 50   |               | 01.2009                                                                      |                        |
| OZNACZENIE RYSUNKU / DRAWING IDENTIFICATION   |  |   |               |                                                                              |                        |
| Nr projektu/Project No.   |  | Branża/Branch   | Stadium/Phase | Część/Part                                                                   | Nr rysunku/Drawing no. |
| 2332   |  | D   | PW            | EII/1                                                                        | 4.14                   |



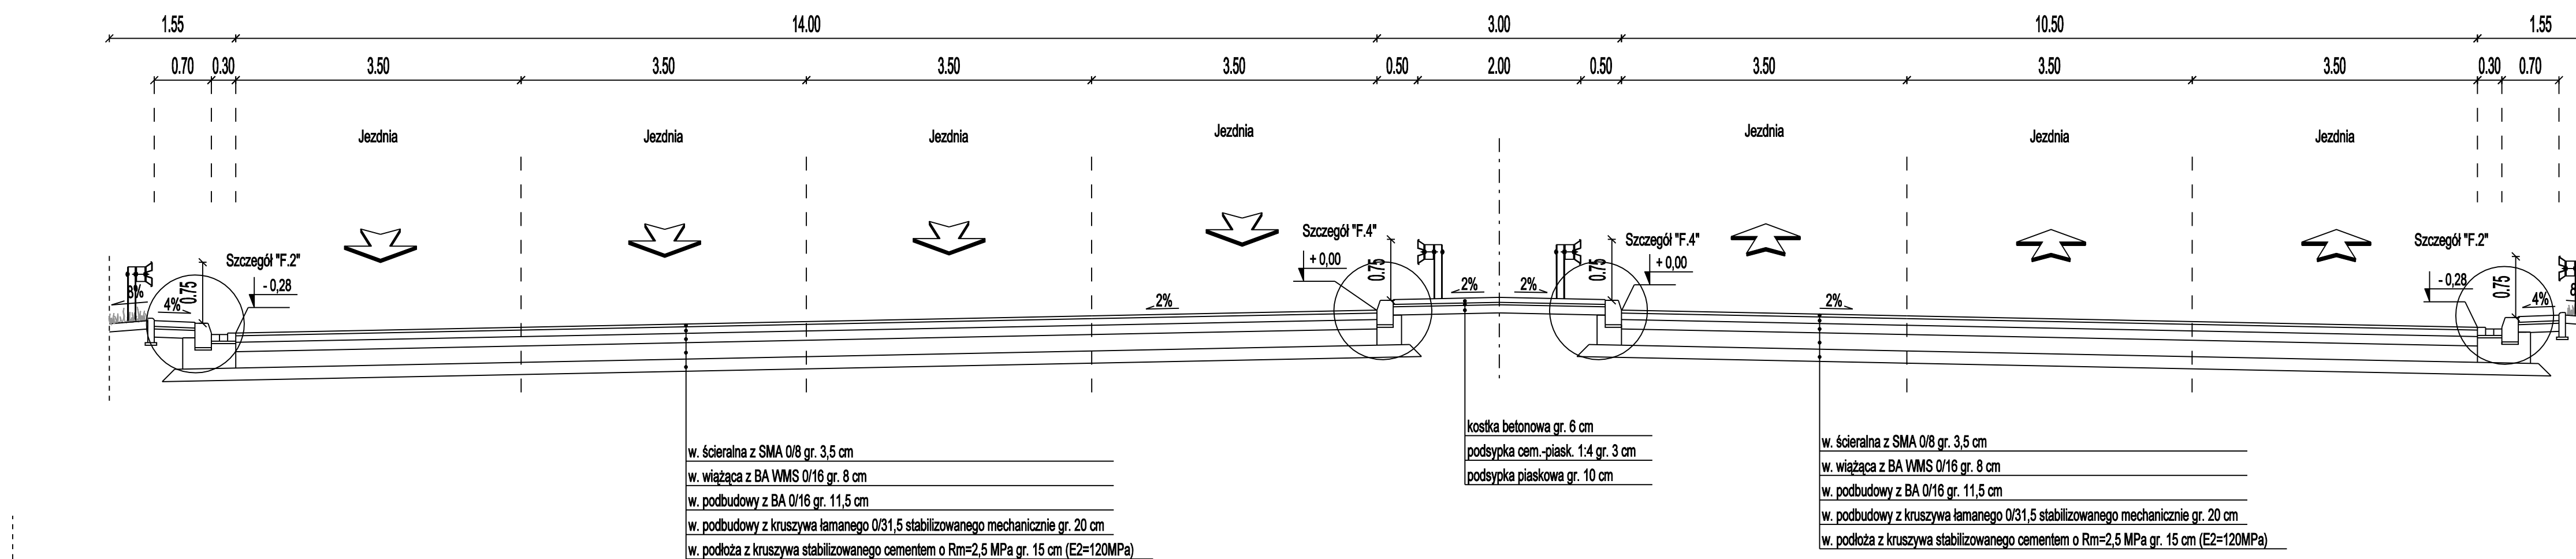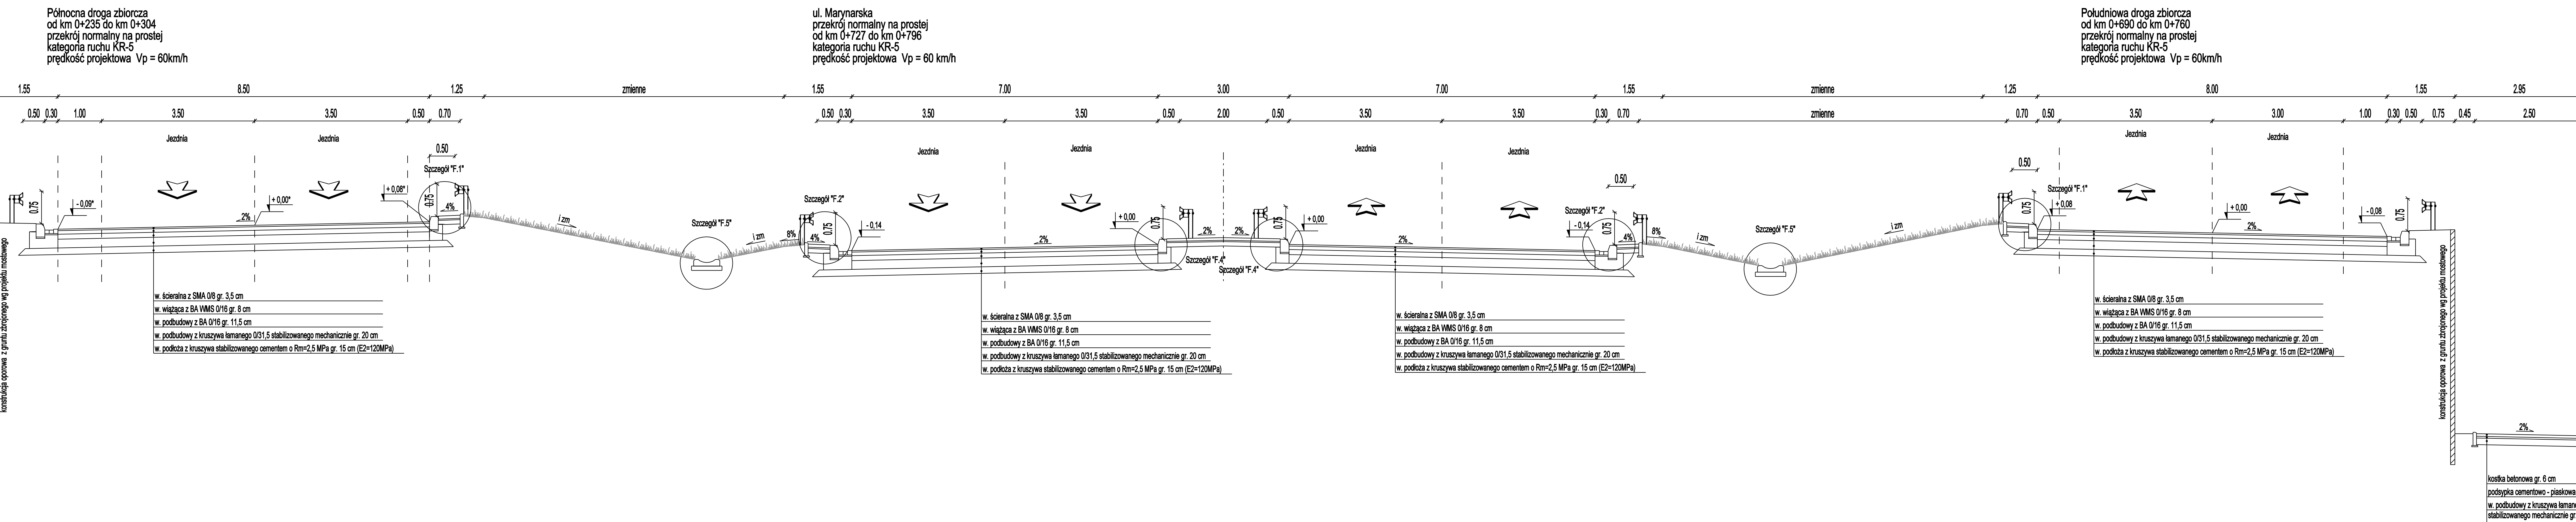


|   |                             |                     |   |                                                                               |    |
|---|-----------------------------|---------------------|---|-------------------------------------------------------------------------------|----|
| ZAMAWIAJĄCY / EMPLOYER   |                             |                     |   | 03-808 WARSZAWA<br>ul. Mińska 25<br>tel. (22) 810 39 84<br>fax (22) 810 04 12 |    |
| GENERALNA DYREKCJA DRÓG KRAJOWYCH I AUTOSTRAD   |                             |                     |   |                                                                               |    |
| ODDZIAŁ W WARSZAWIE   |                             |                     |   |                                                                               |    |
| BIURO PROJEKTOWE / DESIGN OFFICE   |                             |                     | <br>DHV POLSKA Sp. z o.o.<br>ul. Domanińska 41<br>02-672 Warszawa<br>tel. (22) 606 28 02 ; fax (22) 606 28 03<br>e-mail: dhv.polska@dhv.com |                                                                               |    |
| FUNKCJA / FUNCTION   | IMIE I NAZWISKO / NAME      | BRANŻA / DISCIPLINE | NR UPRAWNIENI / LICENSE   | PODPIS / SIGNATURE                                                            |    |
| Ogólny Projektant/Main Designer   | inż. Bogdan Sorys           | drogi               | WPFP 111/78   |                                                                               |    |
| Projektant   | mgr inż. Artur Jaroń        | drogi               |   |                                                                               |    |
|   | mgr inż. Marcin Koźmiński   | drogi               |   |                                                                               |    |
|   | inż. Krzysztof Ziemiak      | drogi               |   |                                                                               |    |
|   | inż. Łukasz Rzepkowski      | drogi               |   |                                                                               |    |
| Sprawdził/Checked by   | mgr inż. Andrzej Lech       | drogi               |   | UAAN-1-K-8386/59/82                                                           |    |
| TEMAT / SUBJECT   |                             |                     |   |                                                                               |    |
| PROJEKT BUDOWY DROGI EKSPRESOWEJ S2 OD WĘZŁA "KONOTOPA" DO WĘZŁA "PUŁAWSKA" WRAZ Z ODCINKIEM DROGI EKSPRESOWEJ S79 - TRASA NS ŁĄCZĄCĄ WĘZEŁ "LOTNISKO" Z WĘZŁEM "MPL OKĘCIE" I WĘZŁEM "MARYNARSKA"<br>PROJEKT ARCHYTEKTONICZNO - BUDOWLANY<br>Etap II |                             |                     |   |                                                                               |    |
| Objekt/Objekt   | Nazwa rysunku/Drawing title |                     | PRZESZKODZENIA NORMALNE<br>ul. Marynarska,<br>Północna droga zbieżna, Północniowa droga zbieżna   |                                                                               |    |
| Nr umowy/Contract No.   | Skala/Scale                 |                     | Data/Date   |                                                                               |    |
| 37/2004   | 1 : 50                      |                     | 01.2009   |                                                                               |    |
| OZNACZENIE RYSUNKU / DRAWING DENOTATION   |                             |                     |   |                                                                               |    |
| Nr projektu/Project No.   | Branża/Branch               | Stadium/Phase       | Część/Part   | Nr rysunku/Drawing No.                                                        | Nr |
| 2332   | D                           | PW                  | EII/1   | 4.15                                                                          |    |



Północna droga zbiorcza  
przekrój normalny na prostej  
km 0+813  
kategoria ruchu KR-5  
prędkość projektowa Vp = 60km/h

ul. Sasanki  
przekrój normalny na prostej  
km 0+216  
kategoria ruchu KR-5  
prędkość projektowa Vp = 60 km/h

Południowa droga zbiorcza  
przekrój normalny na prostej  
km 0+177  
kategoria ruchu KR-5  
prędkość projektowa Vp = 60km/h

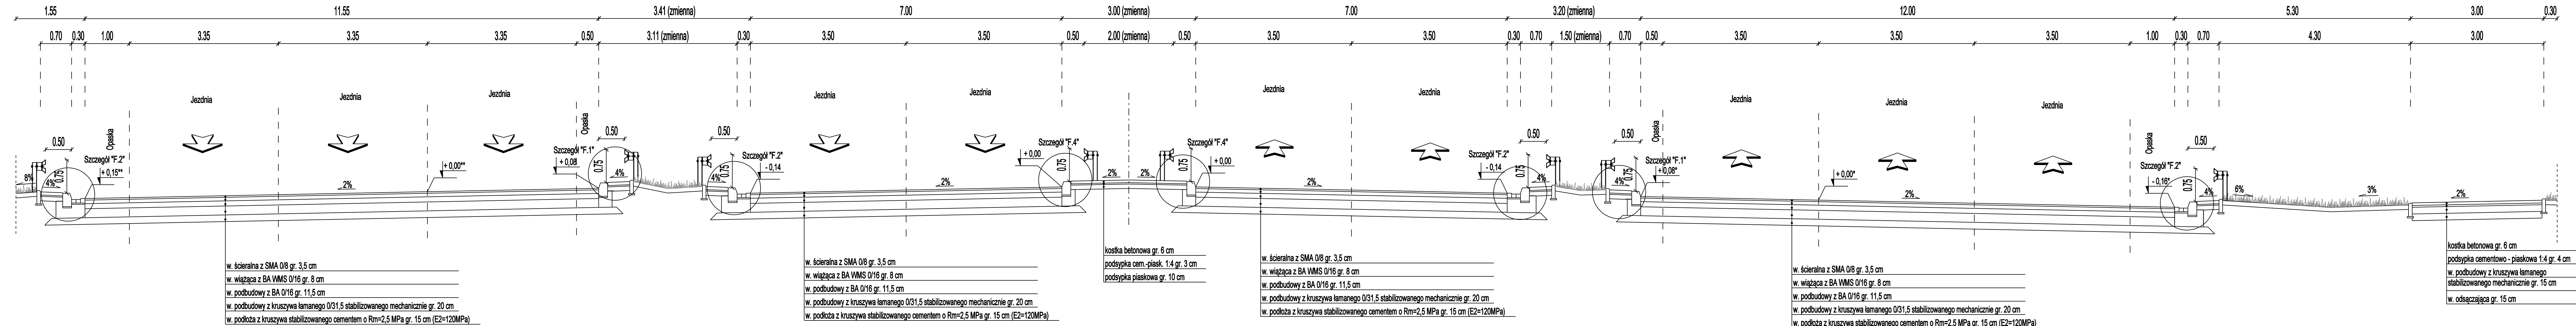

w. ścieralna z SMA 0/8 gr. 3,5 cm  
w. wiążąca z BA WMS 0/16 gr. 8 cm  
w. podbudowy z BA 0/16 gr. 11,5 cm  
w. podbudowy z kruszywa łamanego 0/31,5 stabilizowanego mechanicznie gr. 20 cm  
w. podłoża z kruszywa stabilizowanego cementem o Rm=2,5 MPa gr. 15 cm (E2=120MPa)

w. ścieralna z SMA 0/8 gr. 3,5 cm  
w. wiążąca z BA WMS 0/16 gr. 8 cm  
w. podbudowy z BA 0/16 gr. 11,5 cm  
w. podbudowy z kruszywa łamanego 0/31,5 stabilizowanego mechanicznie gr. 20 cm  
w. podłoża z kruszywa stabilizowanego cementem o Rm=2,5 MPa gr. 15 cm (E2=120MPa)

kostka betonowa gr. 6 cm  
podsyпка cem.-piask. 1:4 gr. 3 cm  
podsyпка piaskowa gr. 10 cm

w. ścieralna z SMA 0/8 gr. 3,5 cm  
w. wiążąca z BA WMS 0/16 gr. 8 cm  
w. podbudowy z BA 0/16 gr. 11,5 cm  
w. podbudowy z kruszywa łamanego 0/31,5 stabilizowanego mechanicznie gr. 20 cm  
w. podłoża z kruszywa stabilizowanego cementem o Rm=2,5 MPa gr. 15 cm (E2=120MPa)

w. ścieralna z SMA 0/8 gr. 3,5 cm  
w. wiążąca z BA WMS 0/16 gr. 8 cm  
w. podbudowy z BA 0/16 gr. 11,5 cm  
w. podbudowy z kruszywa łamanego 0/31,5 stabilizowanego mechanicznie gr. 20 cm  
w. podłoża z kruszywa stabilizowanego cementem o Rm=2,5 MPa gr. 15 cm (E2=120MPa)

kostka betonowa gr. 6 cm  
podsyпка cementowo - piaskowa 1:4 gr. 4 cm  
w. podbudowy z kruszywa łamanego stabilizowanego mechanicznie gr. 15 cm  
w. odsączająca gr. 15 cm

ZAMAWIAJĄCY / EMPLOYER

GENERALNA DYREKCJA DRÓG KRAJOWYCH I AUTOSTRAD

ODDZIAŁ W WARSZAWIE

03-808 WARSZAWA

ul. Mińska 25

tel. (22) 810 39 84

fax (22) 810 04 12

BIURO PROJEKTOWE / DESIGN OFFICE

DHV POLSKA Sp. z o.o.

ul. Domaniewska 41

02-672 Warszawa

tel. (22) 606 28 02 ; fax (22) 606 28 03

e-mail: dhv.polska@dhv.com

| FUNKCJA / FUNCTION              | IMIĘ I NAZWISKO / NAME      | BRANŻA / DISCIPLINE | NR UPRAWNIENI / LICENSE | PODPIS / SIGNATURE |
|---------------------------------|-----------------------------|---------------------|-------------------------|--------------------|
| Główny Projektant/Main Designer | inż. Bogdan Sorys           | drogi               | WBPP 111/78             |                    |
| Projektant                      | mgr inż. Artur Jaron        | drogi               |                         |                    |
|                                 | mgr inż. Marcin Koziejewski | drogi               |                         |                    |
|                                 | inż. Krzysztof Zieliński    | drogi               |                         |                    |
|                                 | inż. Łukasz Rzepkowski      | drogi               |                         |                    |
|                                 |                             |                     |                         |                    |
| Sprawdził/Checked by            | mgr inż. Andrzej Lech       | drogi               | UAN-II-K-8386/59/82     |                    |

TEMAT / SUBJECT

PROJEKT BUDOWY DROGI EKSPRESOWEJ S2 OD WEZŁA "KONOTOPA" DO WEZŁA "PUŁAWSKA" WRAZ Z ODCINKIEM DROGI EKSPRESOWEJ S79 - TRASA NS, ŁĄCZĄCEJ WEZŁĘ "LOTNISKO" Z WEZŁEM "MPL OKĘCIE" I WEZŁEM "MARYNARSKA"

PROJEKT ARCHITEKTONICZNO - BUDOWLANY



Etap II

|                       |                                                                                           |           |  |
|-----------------------|-------------------------------------------------------------------------------------------|-----------|--|
| Opis/Objekt           | Nazwa rysunku/Drawing title                                                               |           |  |
|                       | PRZESKROJE NORMALNE<br>ul. Sasanki,<br>Północna droga zbiorcza, Południowa droga zbiorcza |           |  |
| Nr umowy/Contract No. | Skala/Scale                                                                               | Data/Date |  |
| 37/2004               | 1 : 50                                                                                    | 01.2009   |  |

OZNACZENIE RYSUNKU / DRAWING DENOTATION

|                         |               |               |            |                        |                  |
|-------------------------|---------------|---------------|------------|------------------------|------------------|
| Nr projektu/Project No. | Branża/Branch | Stadium/Phase | Część/Part | Nr rysunku/Drawing No. | Nr rew./Rev. No. |
| 2332                    | D             | PW            | EII/1      | 4.16                   |                  |



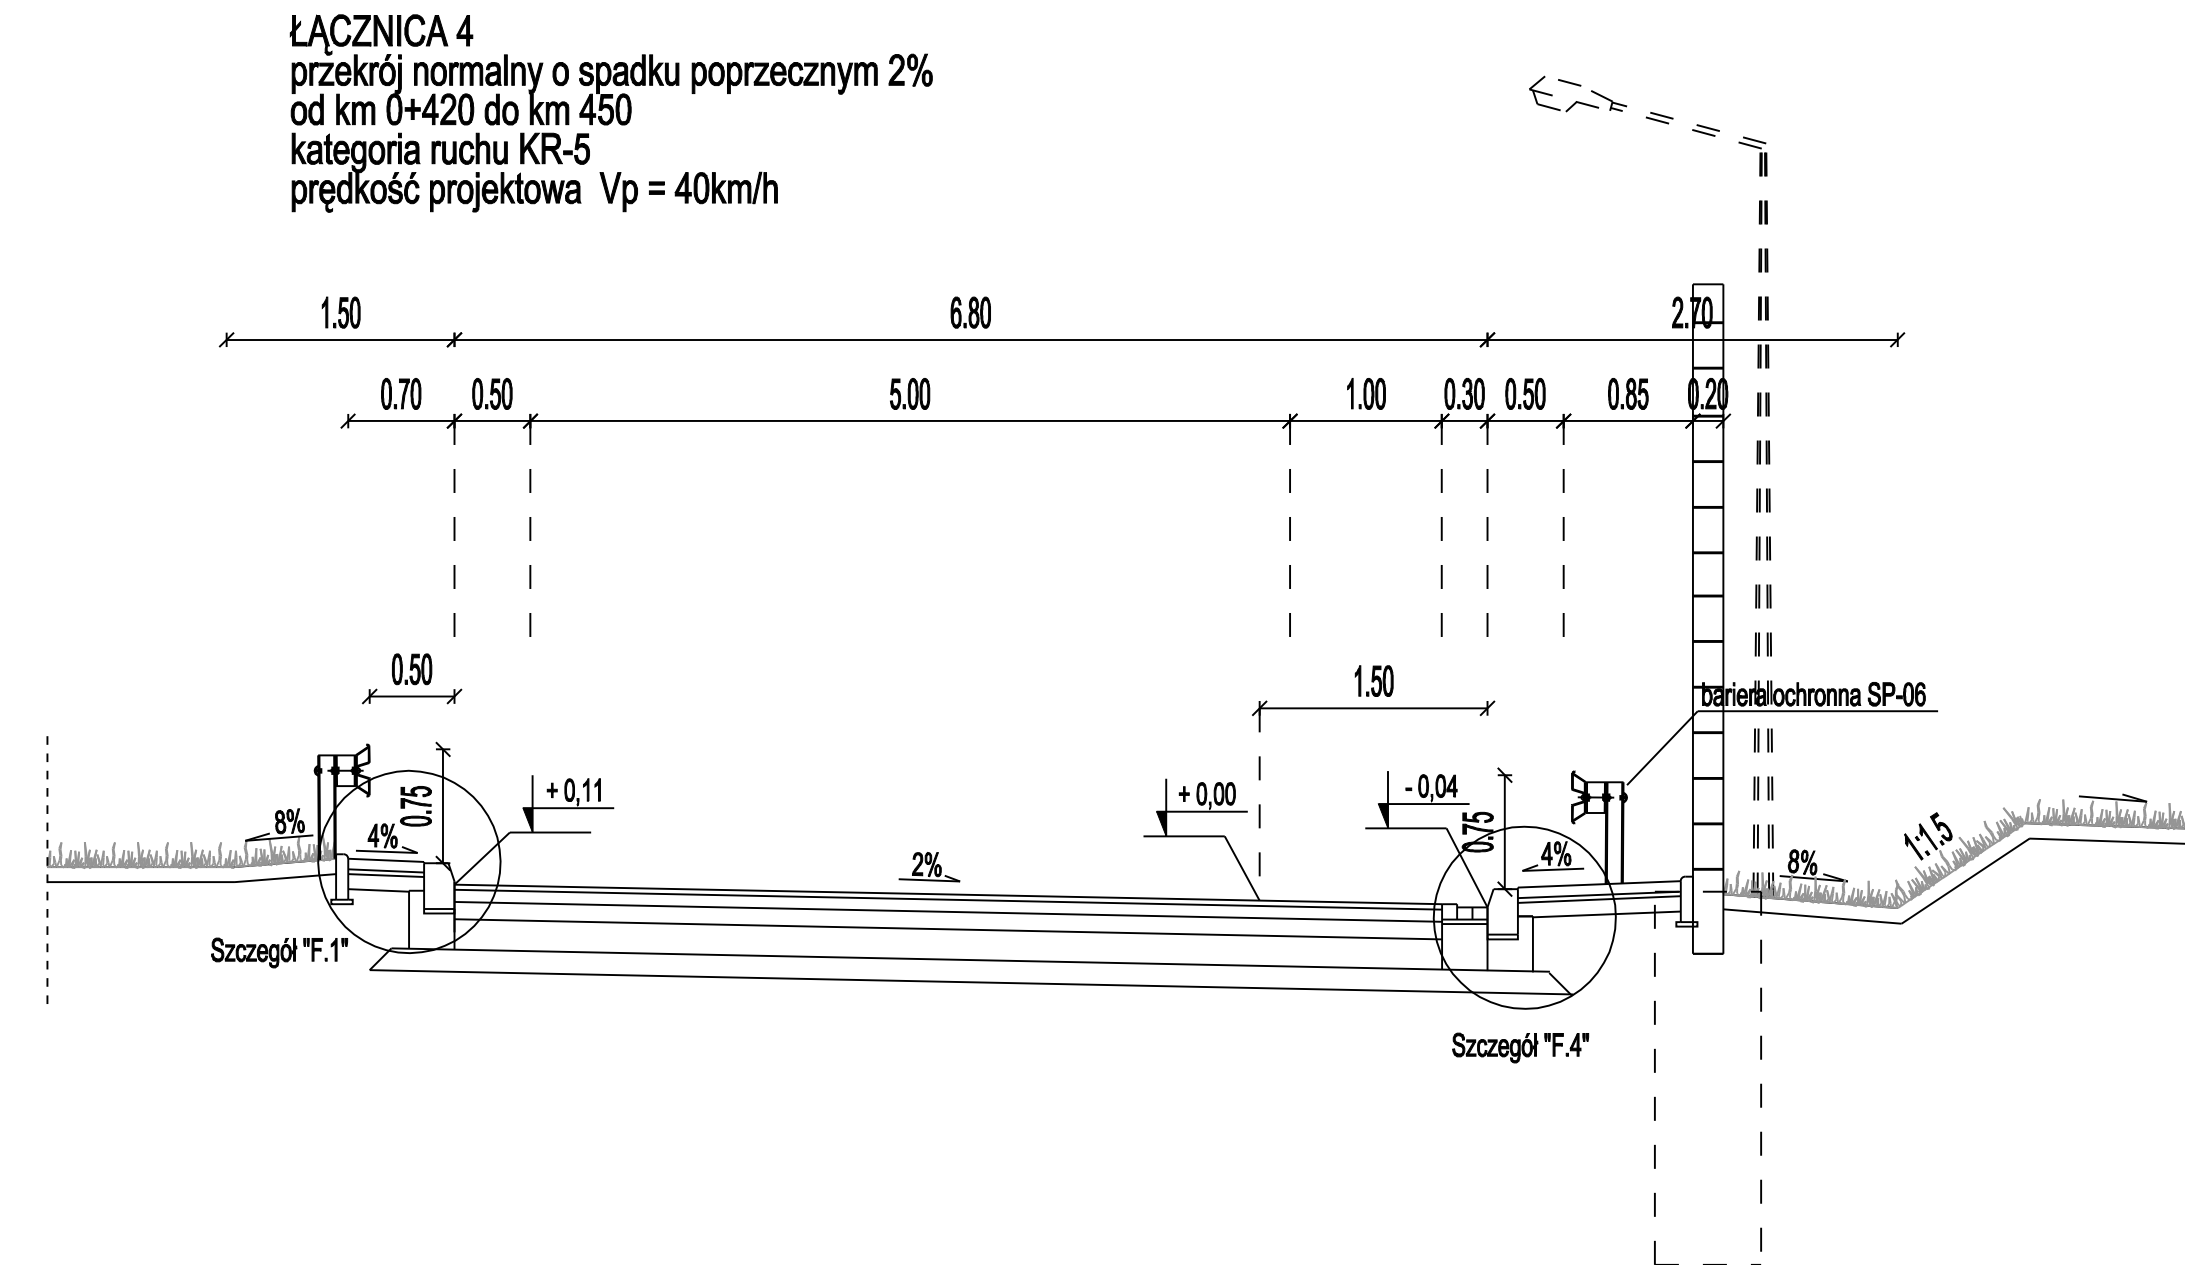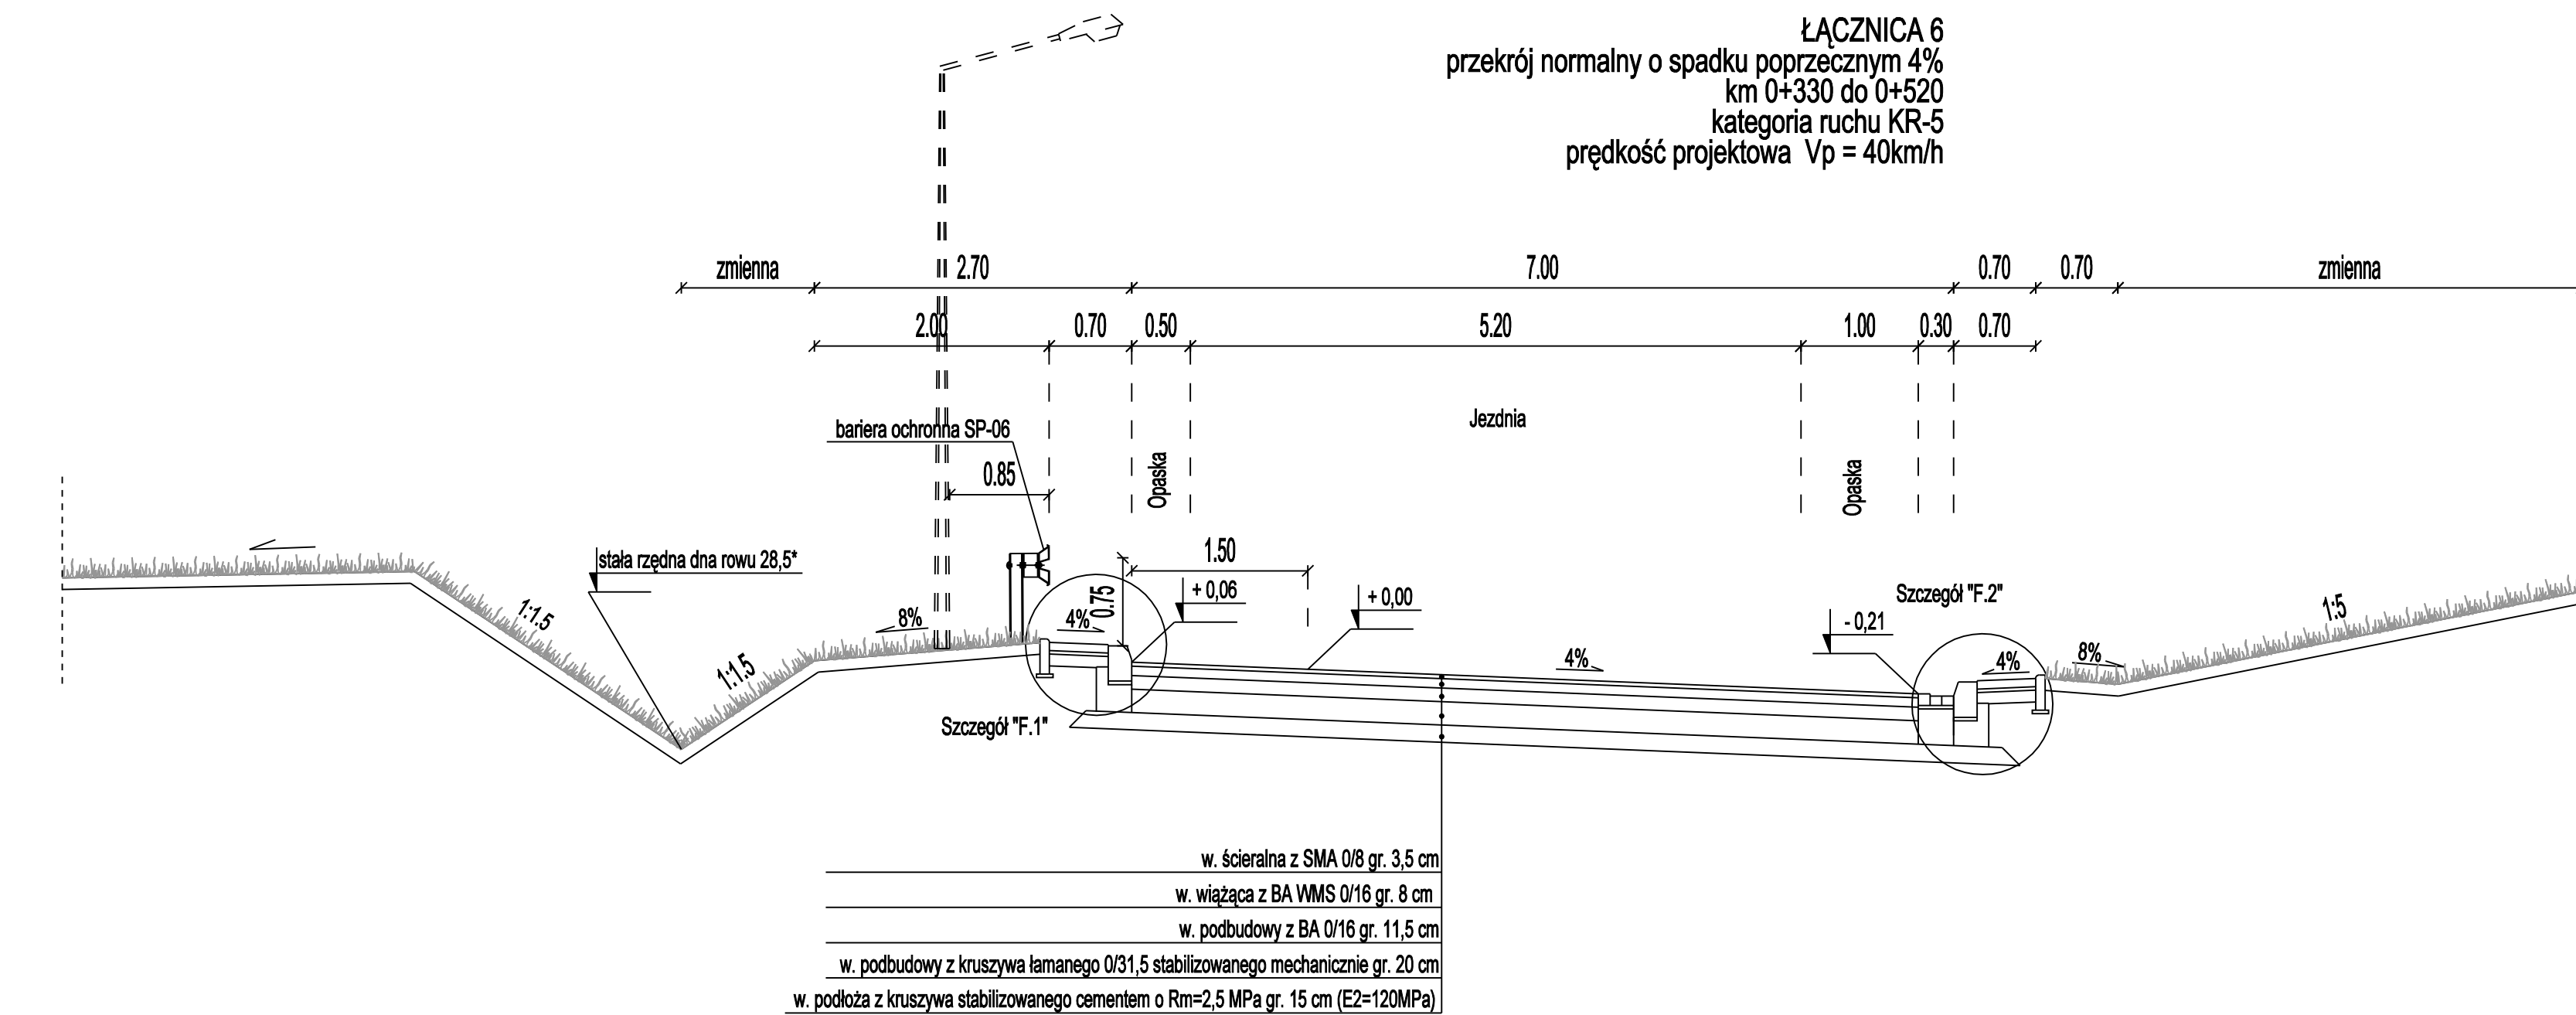

|   |  |   |  |
|---|--|---|--|
| ZAMAWIAJĄCY / EMPLOYER   |  |  03-083 WARSZAWA<br>ul. Mińska 25<br>tel. (22) 810 94 84<br>fax (22) 810 94 12 |  |
| GENERALNA DYREKCJA DRÓG KRAJOWYCH I AUTOSTRAD<br>   |  |   |  |
| OCDZIAŁ W WARSZAWIE   |  |   |  |
| BUIRO PROJEKTOWE / DESIGN OFFICE<br><br> DHIW POLSKA Sp. z o.o.<br>ul. Domaniewska 41<br>02-672 Warszawa<br>tel. (22) 696 28 02, fax (22) 696 28 03<br>e-mail: dhw.polska@dhw.com                            |  |   |  |
| FUNGJA / FUNCTION   |  | MIE / NAZWISKO / NAME   |  |
| Główny Projektant/Main Designer   |  | BRANZA / DISCIPLINE   |  |
| Projektant   |  | NR UPRRAWNIEN / LICENSE / SIGNATURE   |  |
|   |  | MBPP 111 / 78   |  |
|   |  | mgr inż. Bogdan Sorys   |  |
|   |  | mgr inż. Artur Jachas   |  |
|   |  | mgr inż. Marcin Kozłowski   |  |
|   |  | inż. Krzysztof Ziemia   |  |
|   |  | inż. Lukasz Rępkowski   |  |
| Sprawdził/Checked by   |  | mgr inż. Andrzej Lech   |  |
|   |  | drogi   |  |
|   |  | UAK-N-K-8366/59/82   |  |
| TEMAT / SUBJECT<br>PROJEKT BUDOWY DRÓG KRAJOWYCH WZGLĘDNIEM 52 OD WIEŻLA "KONOTOPKA"<br>OD WIEŻLA "PUŁAWSKA" WRAZ Z ODKNIEMKIM DROGIEM WZGLĘDNIEM 879 - TRASA N,<br>ŁĄCZĄCĄ WIEŻEL "ŁOTNISKO" Z WIEŻELEM "MPi OKĘCIE" I WIEŻELEM "MARYNARSKA"<br>PROJEKT ARCHITECTURALNO - BUDOWLANY<br>Etap II |  |   |  |
| Opis/Objekt   |  | Nazwa rysunku/Drawing title   |  |
|   |  | PRZEKROJE NORMALNE<br>Łącznice 2, 6, 4 (wzegl Marynarska)   |  |
| Nr umowy/Contract No.   |  | Data/Date   |  |
| 37/2004   |  | 1. 50   |  |
|   |  | 01.1009   |  |
| OZNACZENIE RYSUNKU / DRAWING DESIGNATION<br>Nr graficzny/Project No.    Data/Date    Status/Phase    Cechy/Type    Nr rysunku/Drawing No.    Nr rys./Rev. No.   |  |   |  |
| 2332   |  | D PW EII/1   |  |
|   |  | 4.17   |  |





Projektowana rura stalowa musi być zabezpieczona antykorozyjnie przez ocynkowanie o gr. 45um oraz powierzchniowym zabezpieczeniem powłoką polimerową o gr. 250um metodą trenchcoating

ZAMAWIAJACY / EMPLOYER

GENERALNA DYREKCJA DRÓG KRAJOWYCH I AUTOSTRAD

ODDZIAŁ W WARSZAWIE

03-808 WARSZAWA

ul. Mińska 25

tel. (22) 810 39 84

fax (22) 810 04 12

BIURO PROJEKTOWE / DESIGN OFFICE

DHV POLSKA Sp. z o.o.

ul. Domaniewska 41

02-672 Warszawa

tel. (22) 606 28 02 ; fax (22) 606 28 03

e-mail: dhv.polska@dhv.com

| FUNKCJA / FUNCTION              | IMIĘ I NAZWISKO / NAME      | BRANŻA / DISCIPLINE | NR UPRAWNIEŃ / LICENSE | PODPIS / SIGNATURE |
|---------------------------------|-----------------------------|---------------------|------------------------|--------------------|
| Główny Projektant/Main Designer | inż. Bogdan Sorys           | drogi               | WBPP 111/78            |                    |
| Projektant                      | mgr inż. Artur Jaroń        | drogi               |                        |                    |
|                                 | mgr inż. Marcin Koziejowski | drogi               |                        |                    |
|                                 | inż. Krzysztof Zieniuk      | drogi               |                        |                    |
|                                 | inż. Łukasz Rzepkowski      | drogi               |                        |                    |
|                                 |                             |                     |                        |                    |
| Sprawdził/Checked by            | mgr inż. Andrzej Lech       | drogi               | UAN-II-K-8386/59/82    |                    |

TEMAT / SUBJECT

PROJEKT BUDOWY DROGI EKSPRESOWEJ S2 OD WĘZŁA "KONOTOPA"

DO WĘZŁA "PUŁAWSKA" WRAZ Z ODCINKIEM DROGI EKSPRESOWEJ S79 - TRASA NS,

ŁĄCZĄCEJ WĘZŁ "LOTNISKO" Z WĘZŁEM "MPL OKĘCIE" I WĘZŁEM "MARYNARSKA"

PROJEKT ARCHITEKTONICZNO - BUDOWLANY

Etap II

|                       |                             |                                                           |
|-----------------------|-----------------------------|-----------------------------------------------------------|
| Objekt/Object         | Nazwa rysunku/Drawing title | PRZEKROJE KONSTRUKCYJNE PRZEPUSTU<br>km 1+597,56 trasy NS |
| Nr umowy/Contract No. | Skala/Scale                 | Data/Date                                                 |
| 37/2004               | 1 : 100                     | 01.2009                                                   |

OZNACZENIE RYSUNKU / DRAWING DENOTATION

|                         |               |               |            |                        |                  |
|-------------------------|---------------|---------------|------------|------------------------|------------------|
| Nr projektu/Project No. | Branża/Branch | Stadium/Phase | Część/Part | Nr rysunku/Drawing No. | Nr rew./Rev. No. |
| 2332                    | D             | PW            | EII/1      | 4.18                   |                  |