



Rzeczne – styk tunele
1:1000

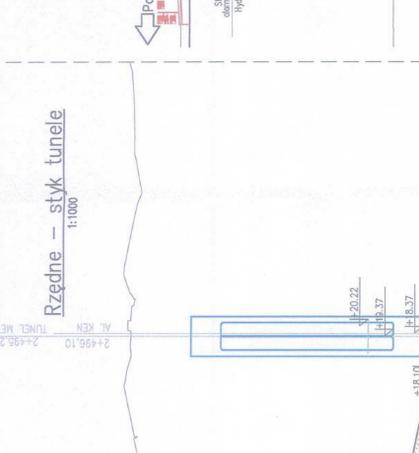

PRZEKRÓJ PODŁUŻNY TUNELE
1:2000
[ROZWINIĘCIE]

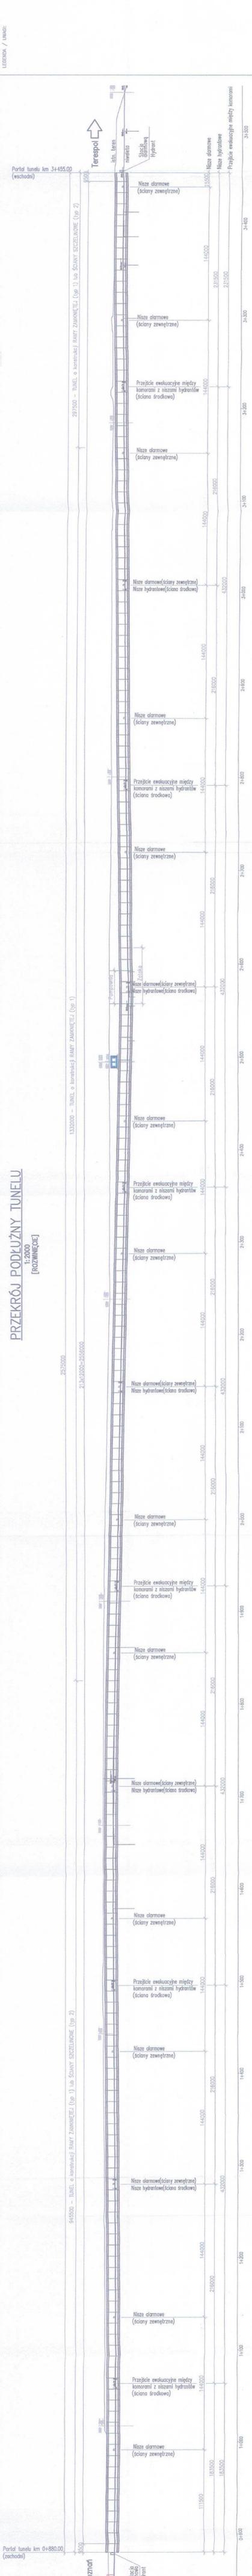

PROFIL TUNELE – GEOLOGIA
1:2000
[ROZWINIĘCIE]

