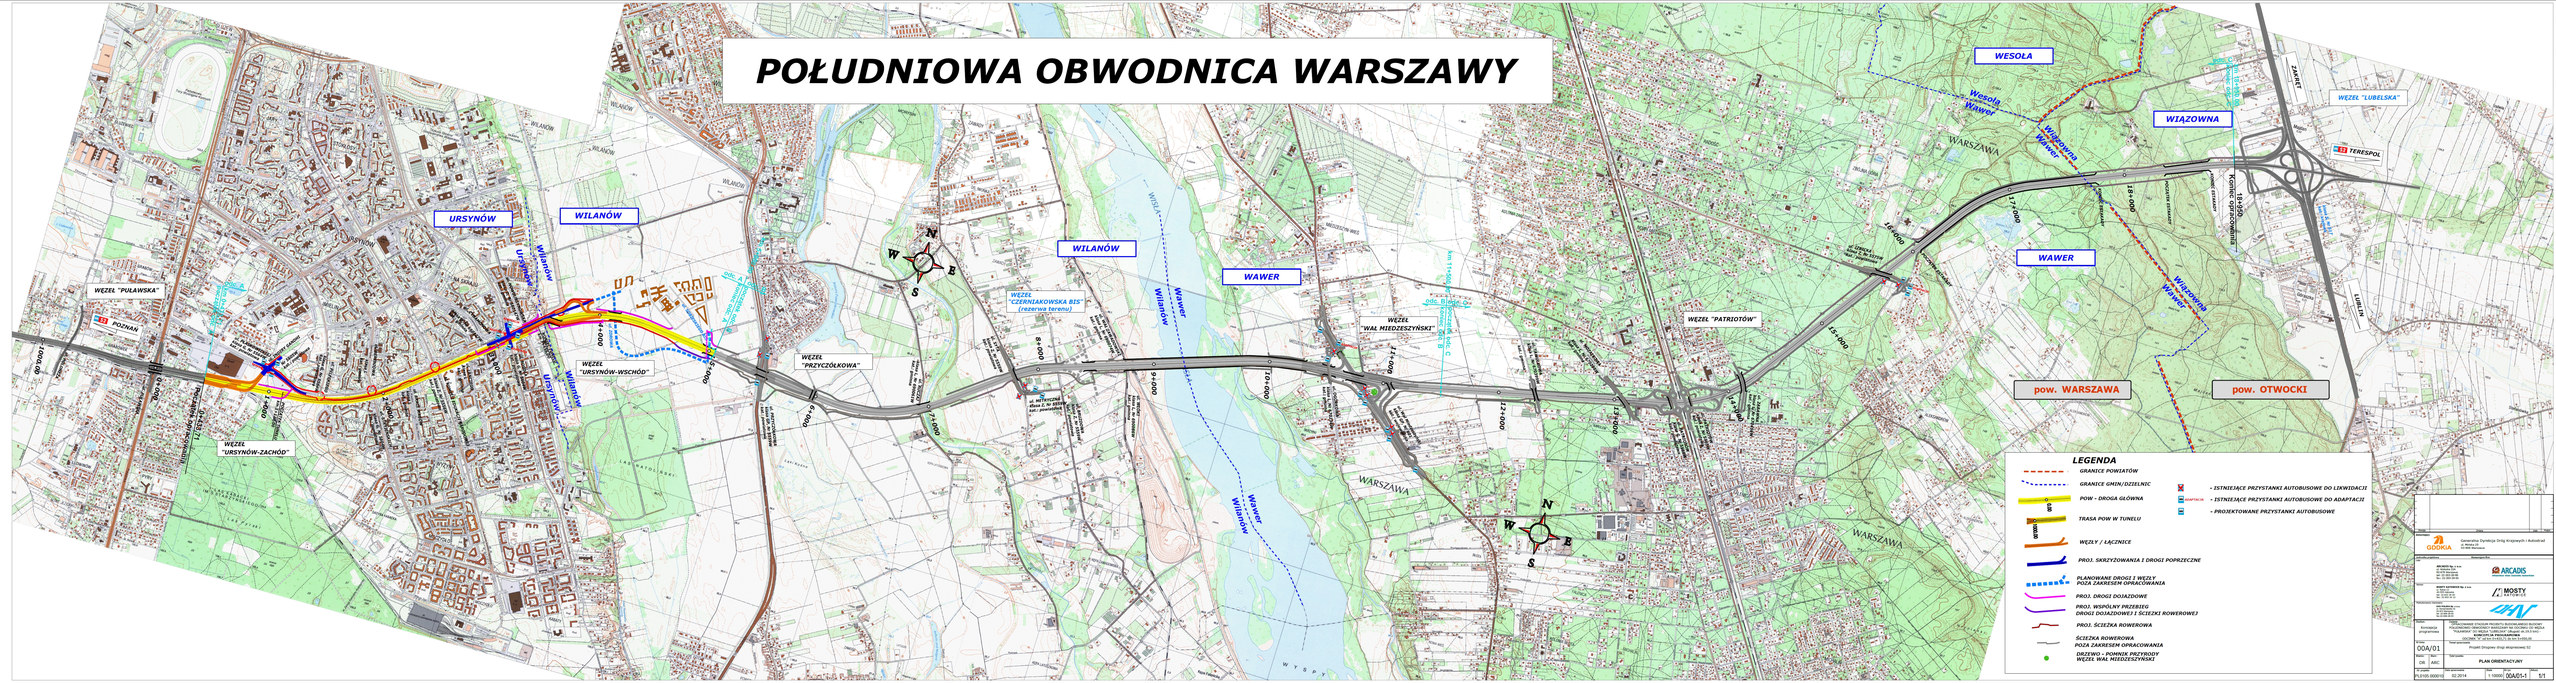

POŁUDNIOWA OBWODNICA WARSZAWY
URSYNÓW
WILANÓW
WĘZEŁ "PUŁAWSKA"
POZNAŃ
WĘZEŁ "URSYNÓW-ZACHÓD"
WĘZEŁ "URSYNÓW-WSCHÓD"
WĘZEŁ "CZERNIAKOWSKA BIS" (rezerwa terenu)
WĘZEŁ "PRZYCZÓŁKOWA"
WILANÓW
WAWER
WĘZEŁ "WAŁ MIEDZESZYŃSKI"
WĘZEŁ "PATRIOTÓW"
WESOŁA
WIĄZOWNA
WĘZEŁ "LUBELSKA"
TERESPOL
pow. WARSZAWA
pow. OTWOCKI
WARSZAWA
LEGENDA
GRANICE POWIATÓW
GRANICE GMIN/DZIELNIC
POW - DROGA GŁÓWNA
TRASA POW W TUNELU
WĘZŁY / ŁĄCZNICE
PRO3. SKRZYŻOWANIA I DROGI POPRZECZNE
PLANOWANE DROGI I WĘZŁY POZA ZAKRESEM OPRACOWANIA
PRO3. DROGI DOJAZDOWE
PRO3. WSPÓLNY PRZEBIEG DROGI DOJAZDOWEJ I ŚCIEŻKI ROWEROWEJ
PRO3. ŚCIEŻKA ROWEROWA
ŚCIEŻKA ROWEROWA POZA ZAKRESEM OPRACOWANIA
DRZEWO - POMNIK PRZYRODY
WĘZEŁ WAŁ MIEDZESZYŃSKI
- ISTNIEJĄCE PRZYSTANKI AUTOBUSOWE DO LIKWIDACJI
- ISTNIEJĄCE PRZYSTANKI AUTOBUSOWE DO ADAPTACJI
- PROJEKTOWANE PRZYSTANKI AUTOBUSOWE
PLAN ORIENTACYJNY
00A/01
1:10000
00A/01-1
5/1