



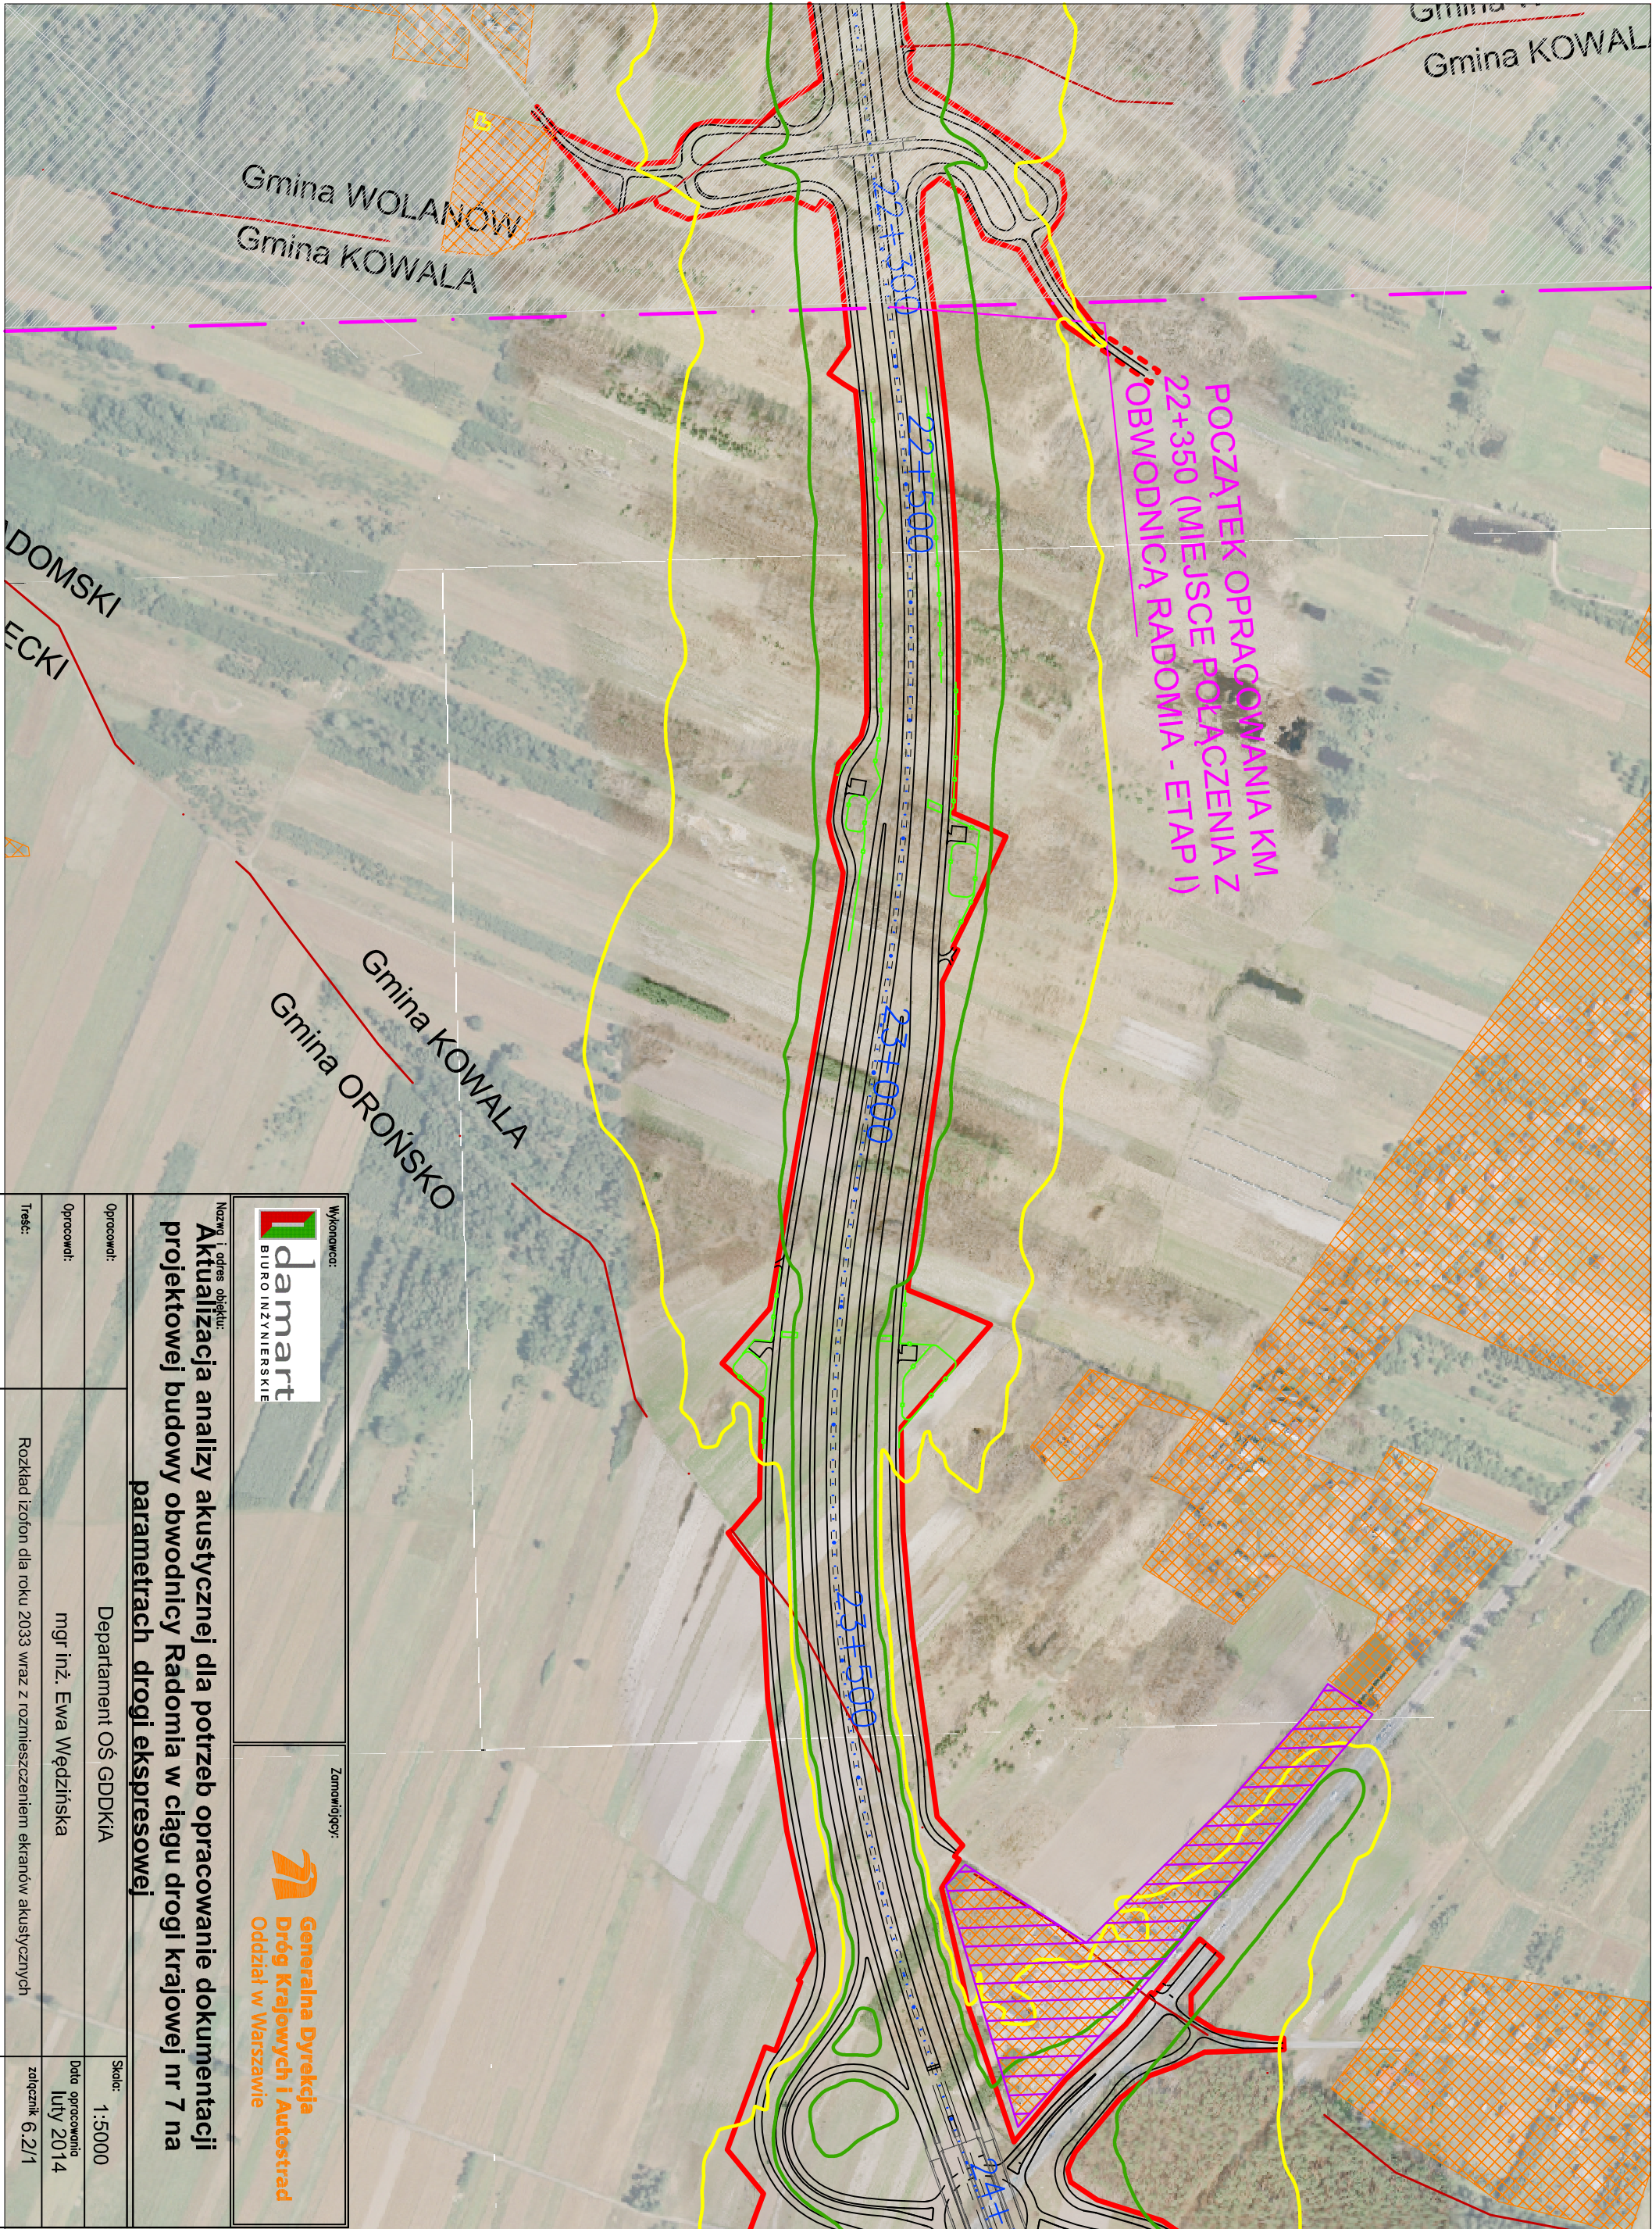

|   |                                                                          |   |           |
|---|--------------------------------------------------------------------------|---|-----------|
| Wykonawca:<br><br>BIURO INŻYNIERSKIE                                                                                          |                                                                          | Zamawiający:<br><br><b>Generalna Dyrekcja<br/>Dróg Krajowych i Autostrad</b><br>Oddział w Warszawie |           |
| Nazwa i adres obiektu:<br><b>Aktualizacja analizy akustycznej dla potrzeb opracowanie dokumentacji<br/>projektowej budowy obwodnicy Radomia w ciągu drogi krajowej nr 7 na<br/>parametrach drogi ekspresowej</b> |                                                                          |   |           |
| Opracował:   | Departament OŚ GDDKiA                                                    | Skala:   | 1:5000    |
| Opracował:   | mgr inż. Ewa Wędrzińska                                                  | Data opracowania   | luty 2014 |
| Treść:   | Rozkład izofon dla roku 2033 wraz z rozmieszczeniem ekranów akustycznych |   |           |
|   |                                                                          | złotych   | 6,2/1     |



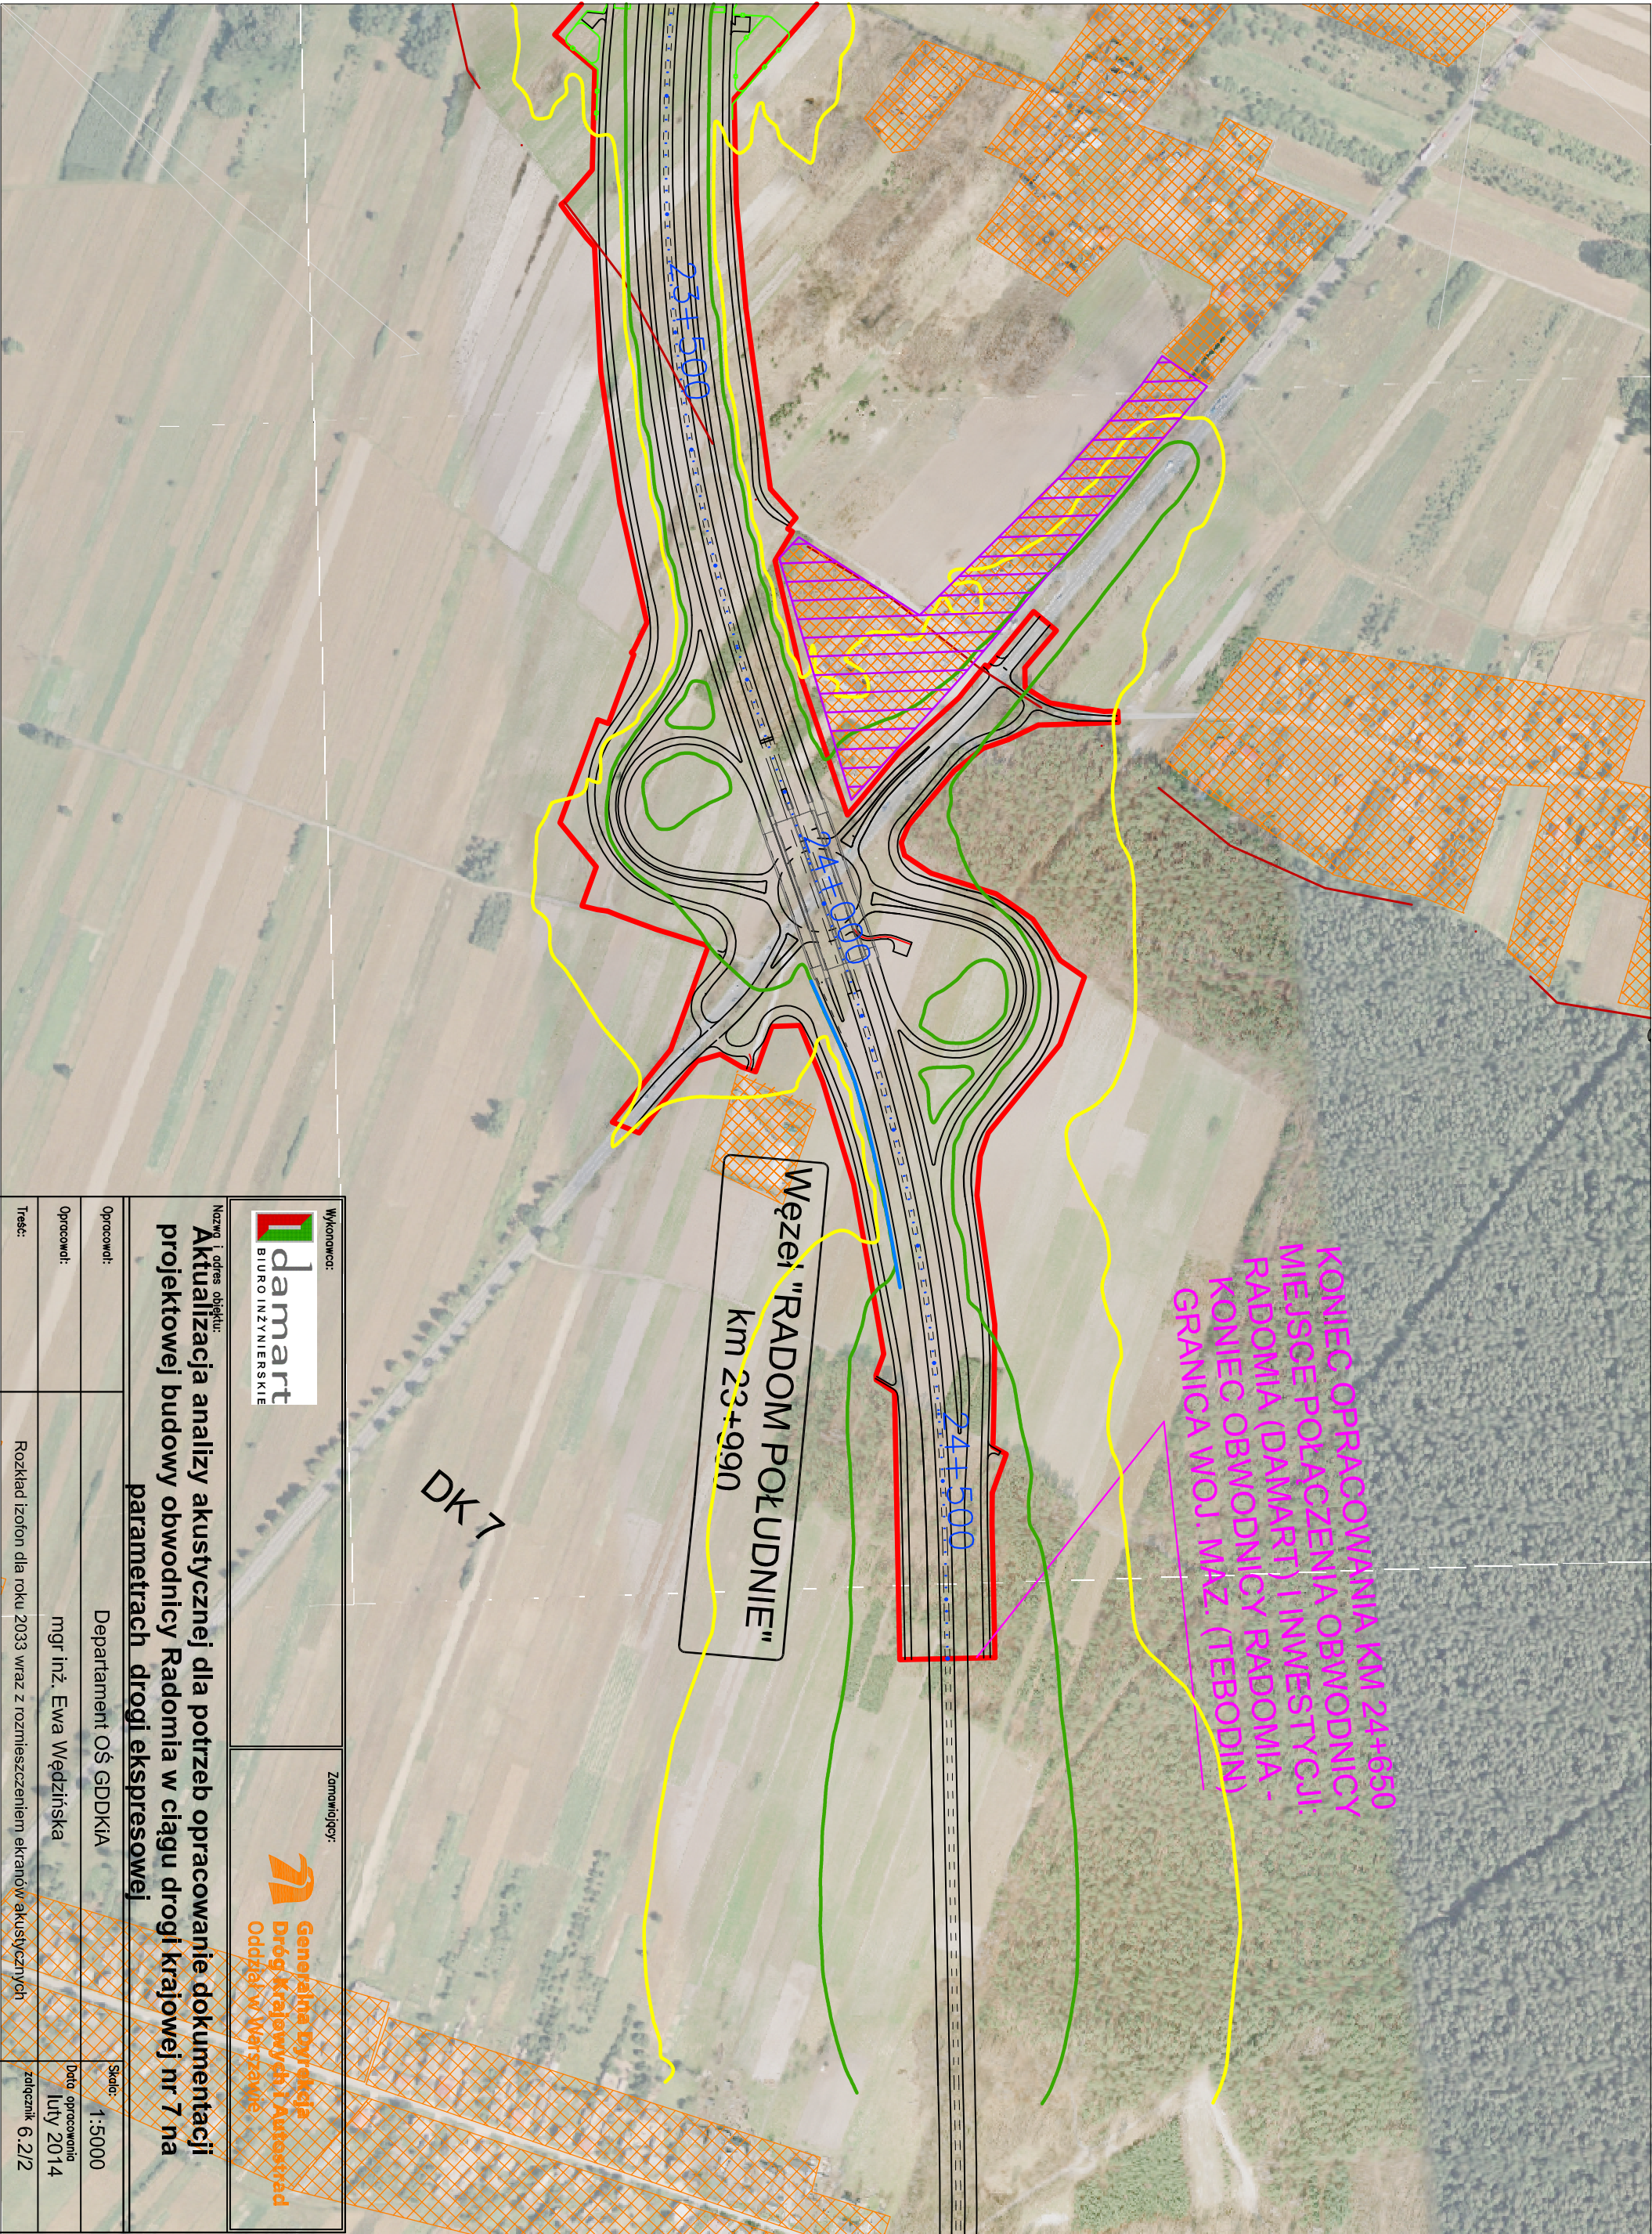

|   |                                                                          |   |                |
|---|--------------------------------------------------------------------------|---|----------------|
| Wykonawca:<br><br>BIURO INŻYNIERSKIE                                                                           |                                                                          | Zamawiający:<br><br>Generalna Dyrekcja<br>Dróg Krajowych i Autostrad<br>Oddział w Warszawie |                |
| Nazwa i adres obiektu:<br>Aktualizacja analizy akustycznej dla potrzeb opracowanie dokumentacji projektowej budowy obwodnicy Radomia w ciągu drogi krajowej nr 7 na parametrach drogi ekspresowej |                                                                          |   |                |
| Opracowali:   | Departament OŚ GDDKiA                                                    | Skala:   | 1:5000         |
| Opracował:   | mgr inż. Ewa Wędzińska                                                   | Data opracowania:   | luty 2014      |
| Treść:   | Rozkład izofon dla roku 2033 wraz z rozmieszczeniem ekranów akustycznych |   | złącznik 6.2/2 |