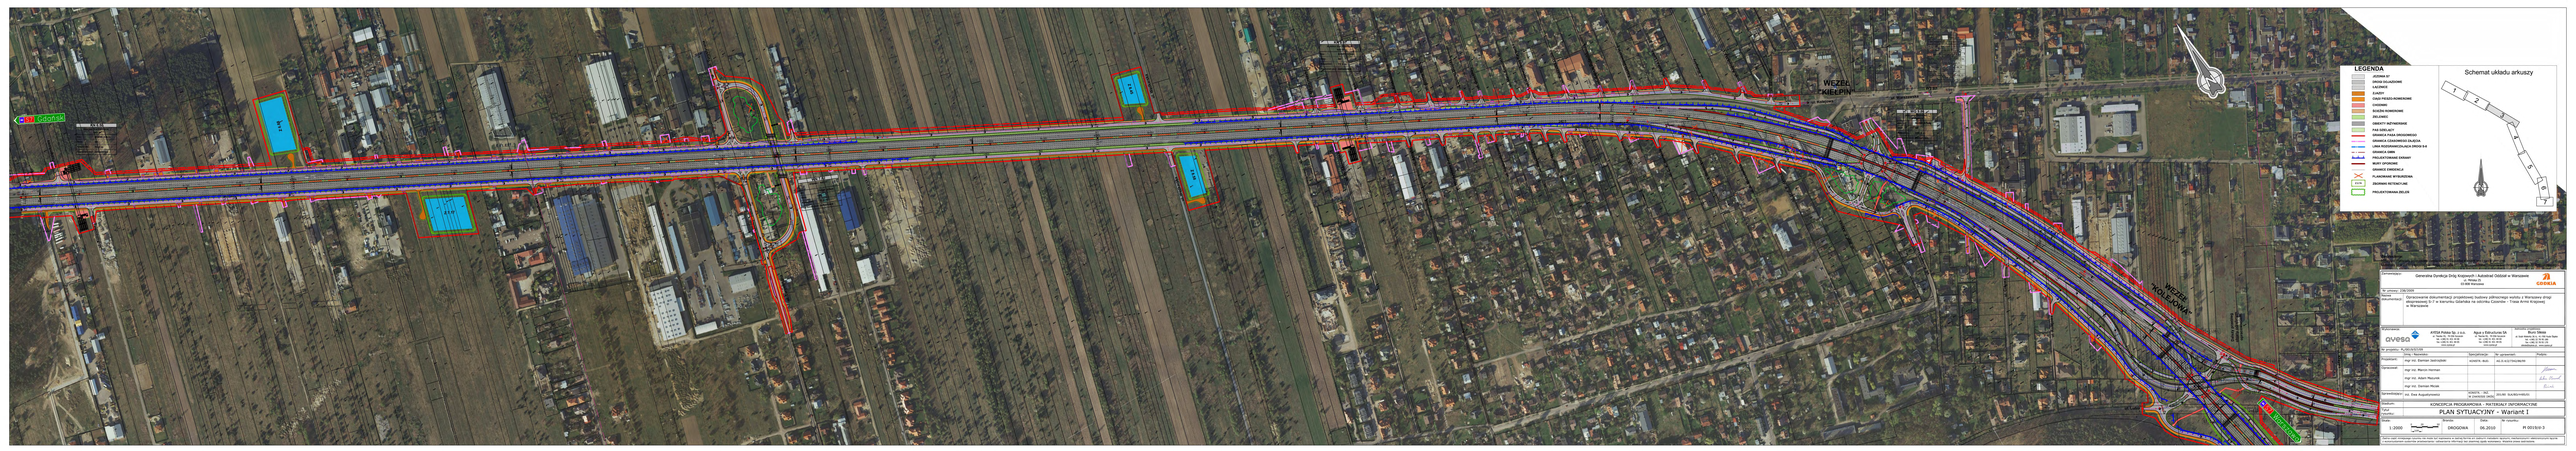
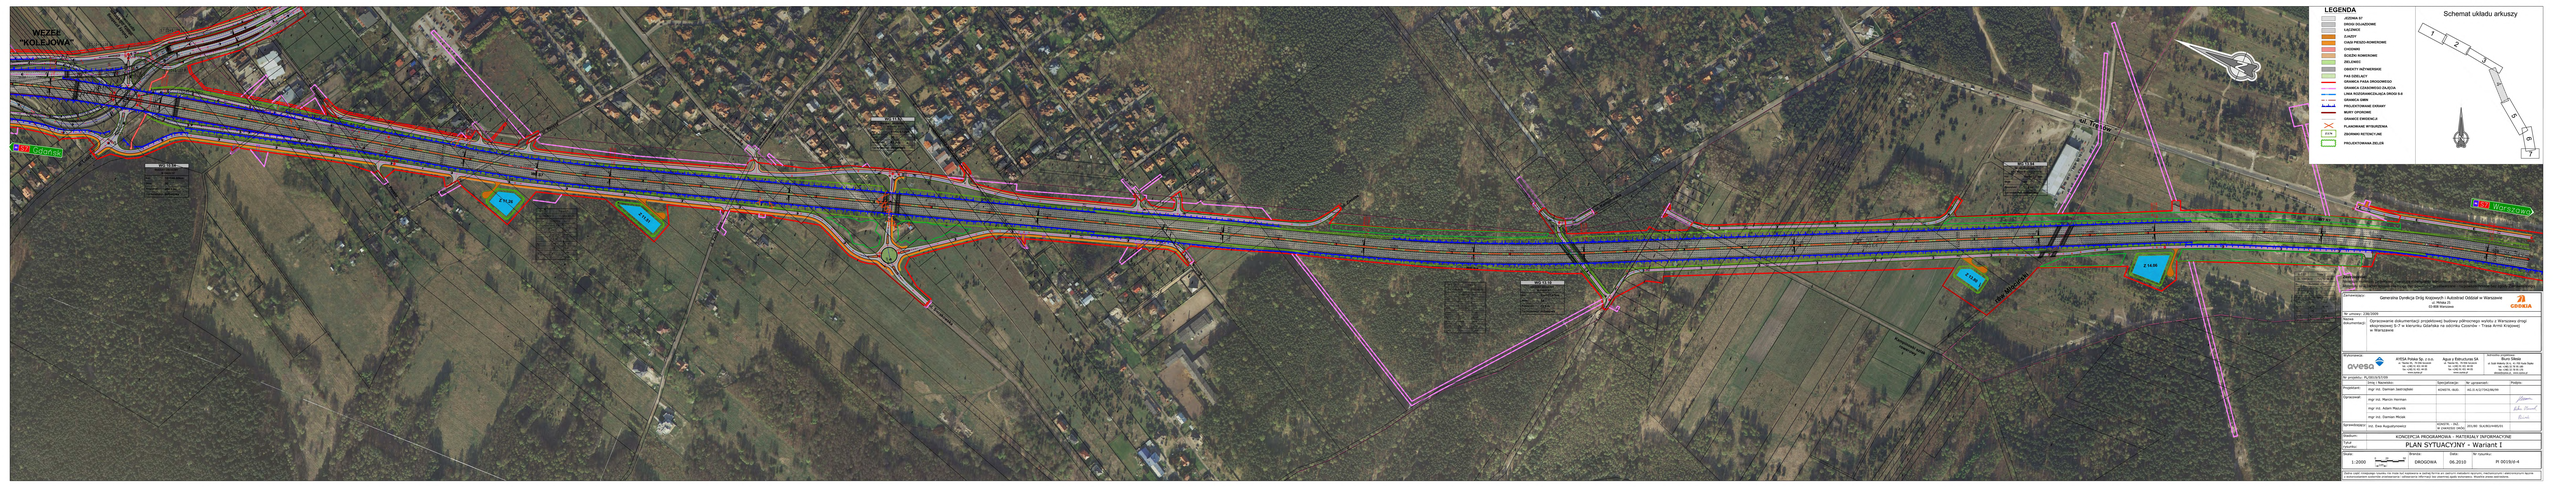
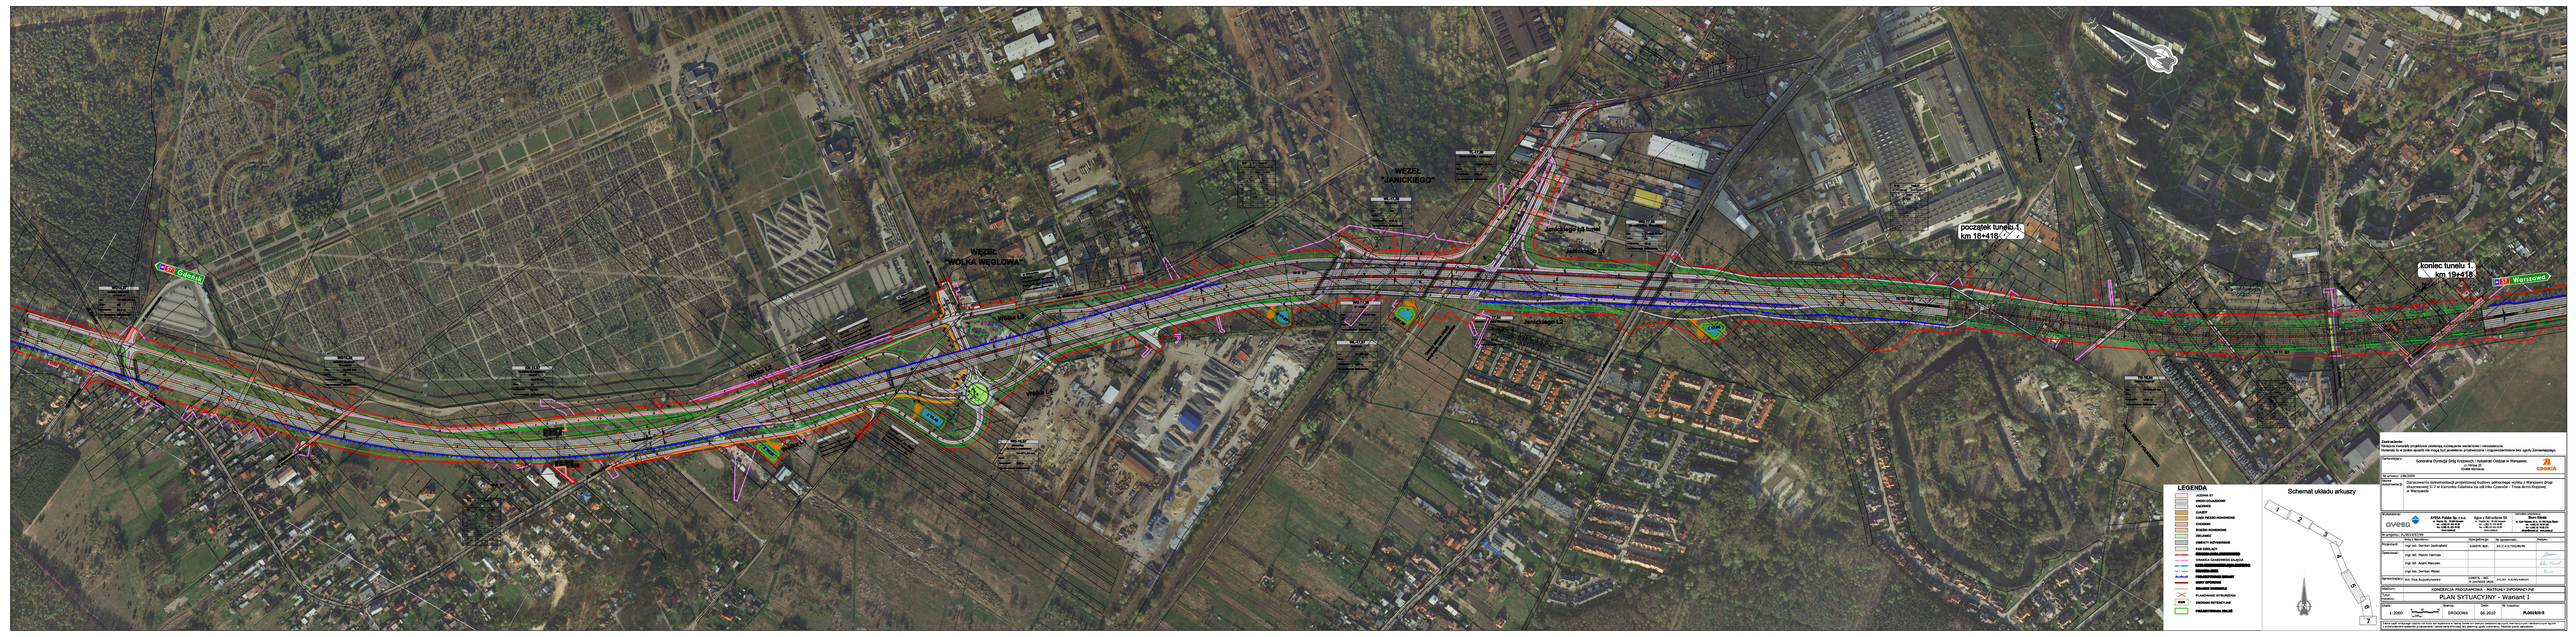
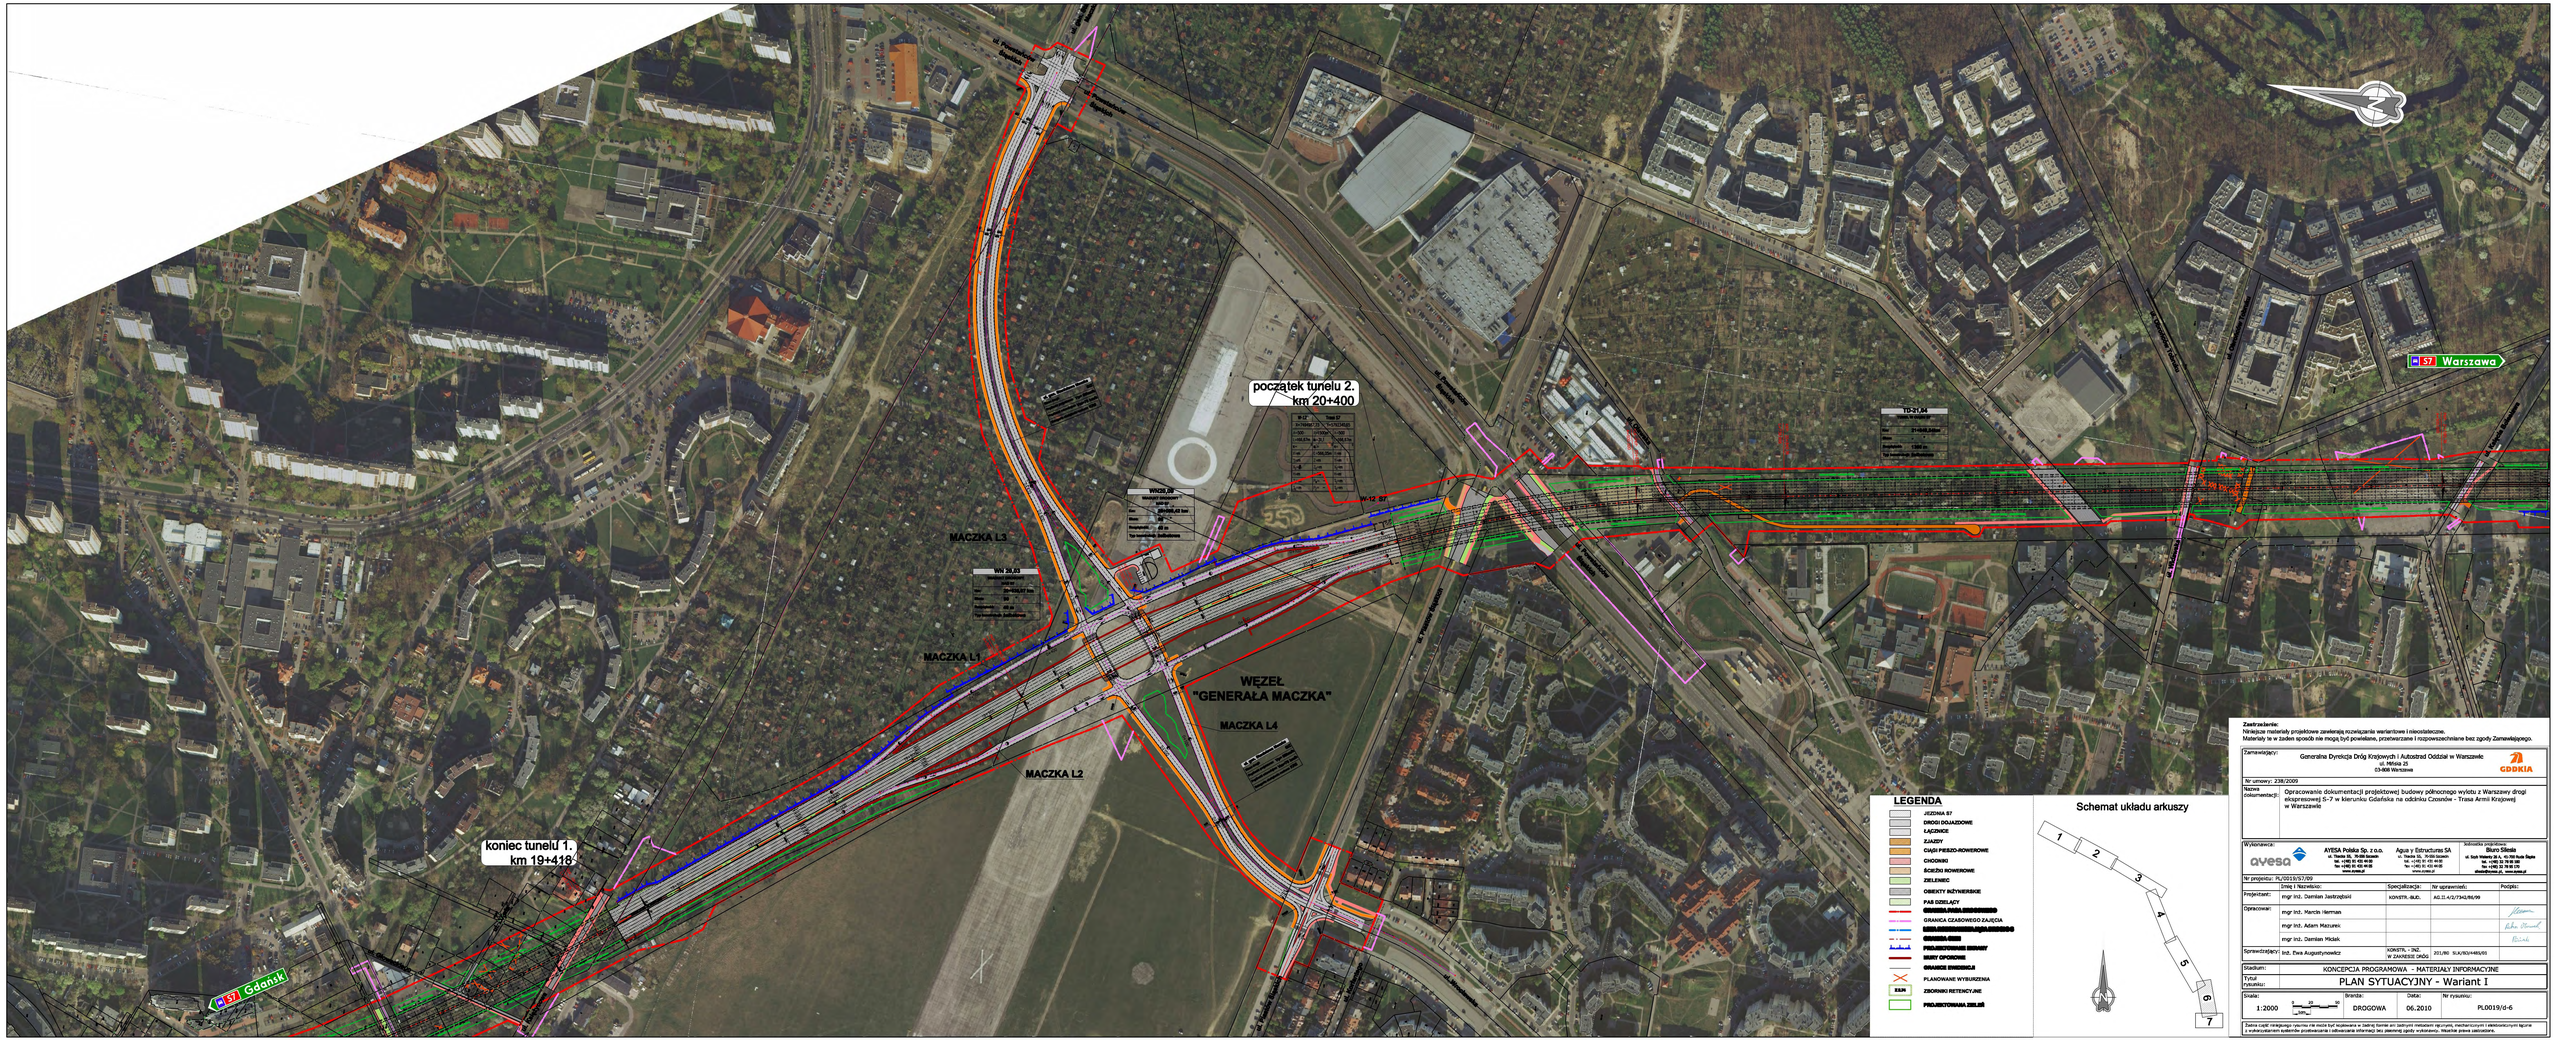


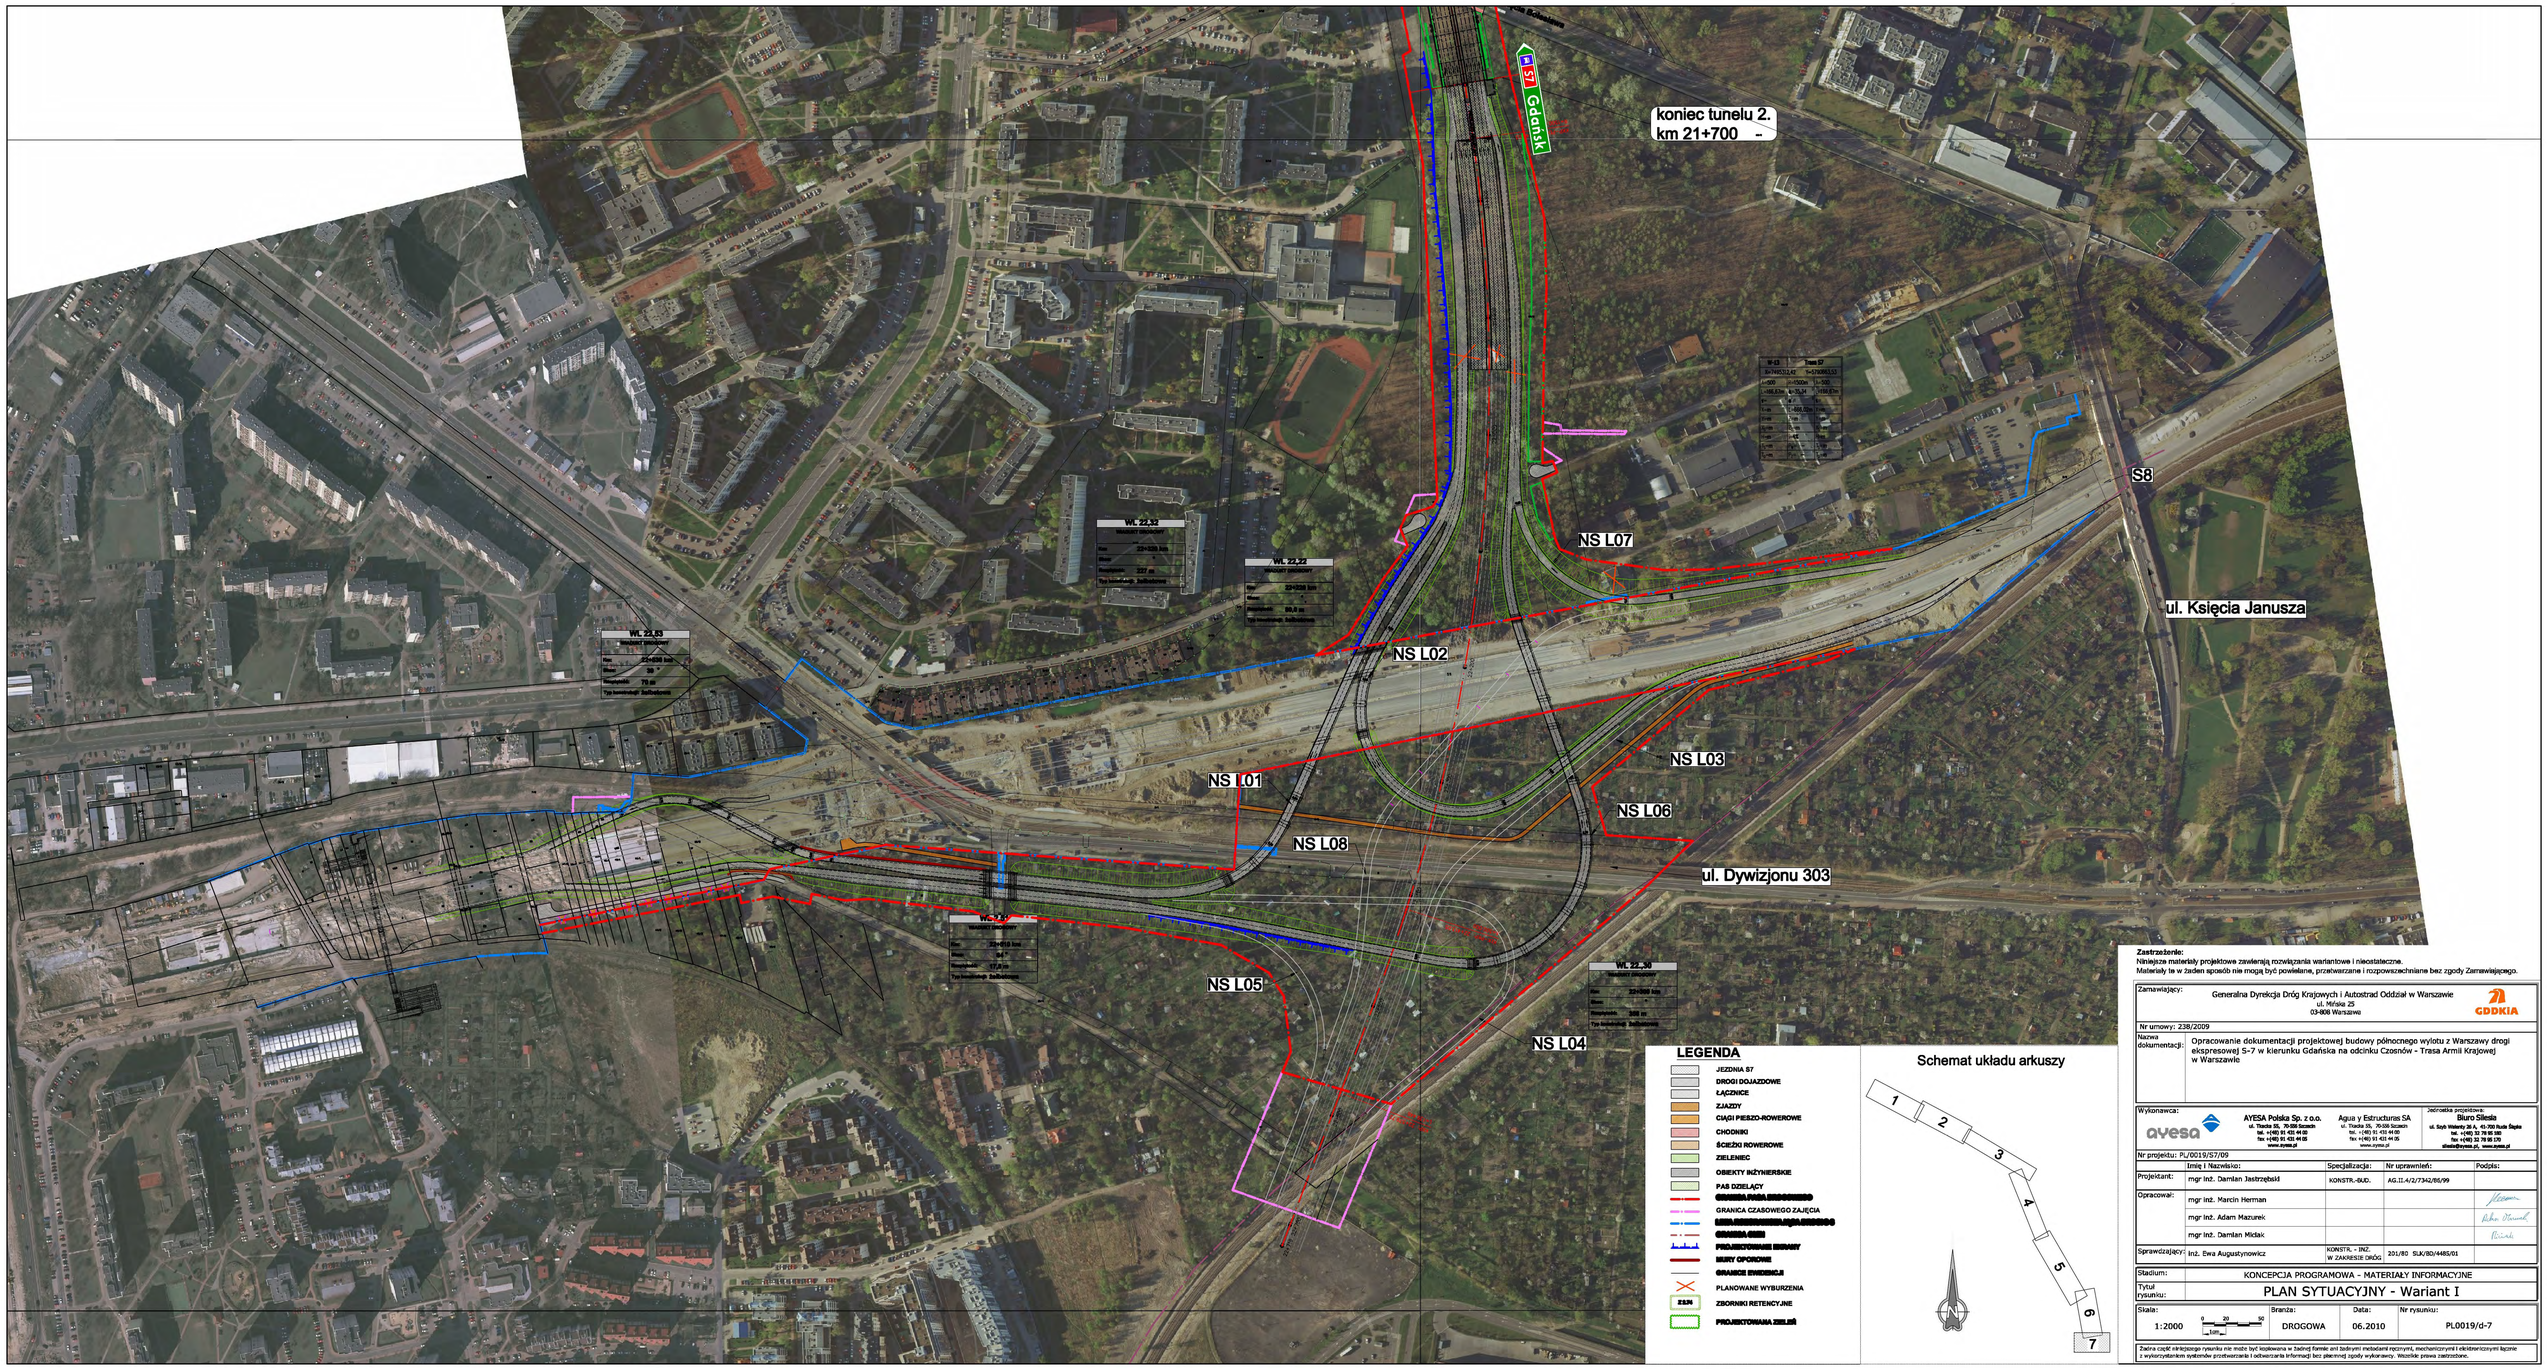



LEGENDA


WĘZEŁ "KOLEJOWA"
Z 14.26
Z 14.27
Z


koniec tunelu 1 km 19+418
Gdańsk
Warszawo
LEGENDA
Schemat układu arkuszy
Zamawiający:
Generalna Dyrekcja Dróg Krajowych i Autostrad Oddział w Warszawie
Nazwa zamierzenia:
Wykonawca:
Branża:
Nr umowy:
Nr projektu:
Projektant:
Imię i nazwisko
Specjalność
Podpis
Nazwa:
KONCEPCJA PROGRAMOWA - MATERIAŁY INFORMACYJNE
Tytuł:
PLAN SYTUACYJNY - Wariant 1
Skala:
1:2000
Data:


początek tunelu 2.
km 20+400
koniec tunelu 1.
km 19+418
WĘZEŁ
"GENERAŁA MACZKA"
MACZKA L1
MACZKA L2
MACZKA L3
MACZKA L4
W-12 S7
WN 20,00
WN20,00
S7 Gdańsk
S7 Warszawa



Zastrzeżenie:
Niniejsza materiały projektowe zawierają rozwiązania wariantowe i nieostateczne.
Materiały te w żaden sposób nie mogą być powielane, przetwarzane i rozpowszechniane bez zgody Zamawiającego.

Zamawiający:	Generalna Dyrekcja Dróg Krajowych i Autostrad Oddział w Warszawie ul. Mińska 25 03-808 Warszawa GDDKiA
Nr umowy: 238/2009	
Nazwa dokumentacji:	Opracowanie dokumentacji projektowej budowy północnego wylotu z Warszawy drogi ekspresowej S-7 w kierunku Gdańska na odcinku Czosnów - Trasa Armii Krajowej w Warszawie

Wykonawca:	AYESA Polska Sp. z o.o. ul. Trzebia 35, 70-536 Szczecin tel. (+48) 91 421 44 00 fax (+48) 91 421 44 05 www.ayesa.pl	Agua y Estructuras SA ul. Trzebia 35, 70-536 Szczecin tel. (+48) 91 421 44 00 fax (+48) 91 421 44 05 www.ayesa.pl
Jednostka projektowa:	Biuro Silesia ul. Syb Wawelny 36 A, 43-700 Ruda Śląska tel. (+48) 32 78 88 680 fax (+48) 32 78 88 170 silesia@ayesa.pl, www.ayesa.pl	

Nr projektu: PL/0019/S7/09

	Imię i Nazwisko:	Specjalizacja:	Nr uprawnień:	Podpis:
Projektant:	mgr inż. Damian Jastrzębski	KONSTR.-BUD.	AG.II.4/2/7342/86/99	
Opracował:	mgr inż. Marcin Herman			
	mgr inż. Adam Mazurek			
	mgr inż. Damian Miciak			
Sprawdzający:	inż. Ewa Augustynowicz	KONSTR. - INŻ. W ZAKRESIE DROG	201/80 SLK/80/4485/01	

Stadium:	KONCEPCJA PROGRAMOWA - MATERIAŁY INFORMACYJNE
Tytuł rysunku:	PLAN SYTUACYJNY - Wariant I

Skala:	Branża:	Data:	Nr rysunku:
1:2000 (0 20 50 km)	DROGOWA	06.2010	PL0019/d-7

Żadna część niniejszego rysunku nie może być reprodukowana w żadnej formie ani żadnymi metodami mechanicznymi i elektronicznymi łącznie z wykorzystaniem systemów przechowywania i odtwarzania informacji bez pisemnej zgody wykonawcy. Wszelkie prawa zastrzeżone.