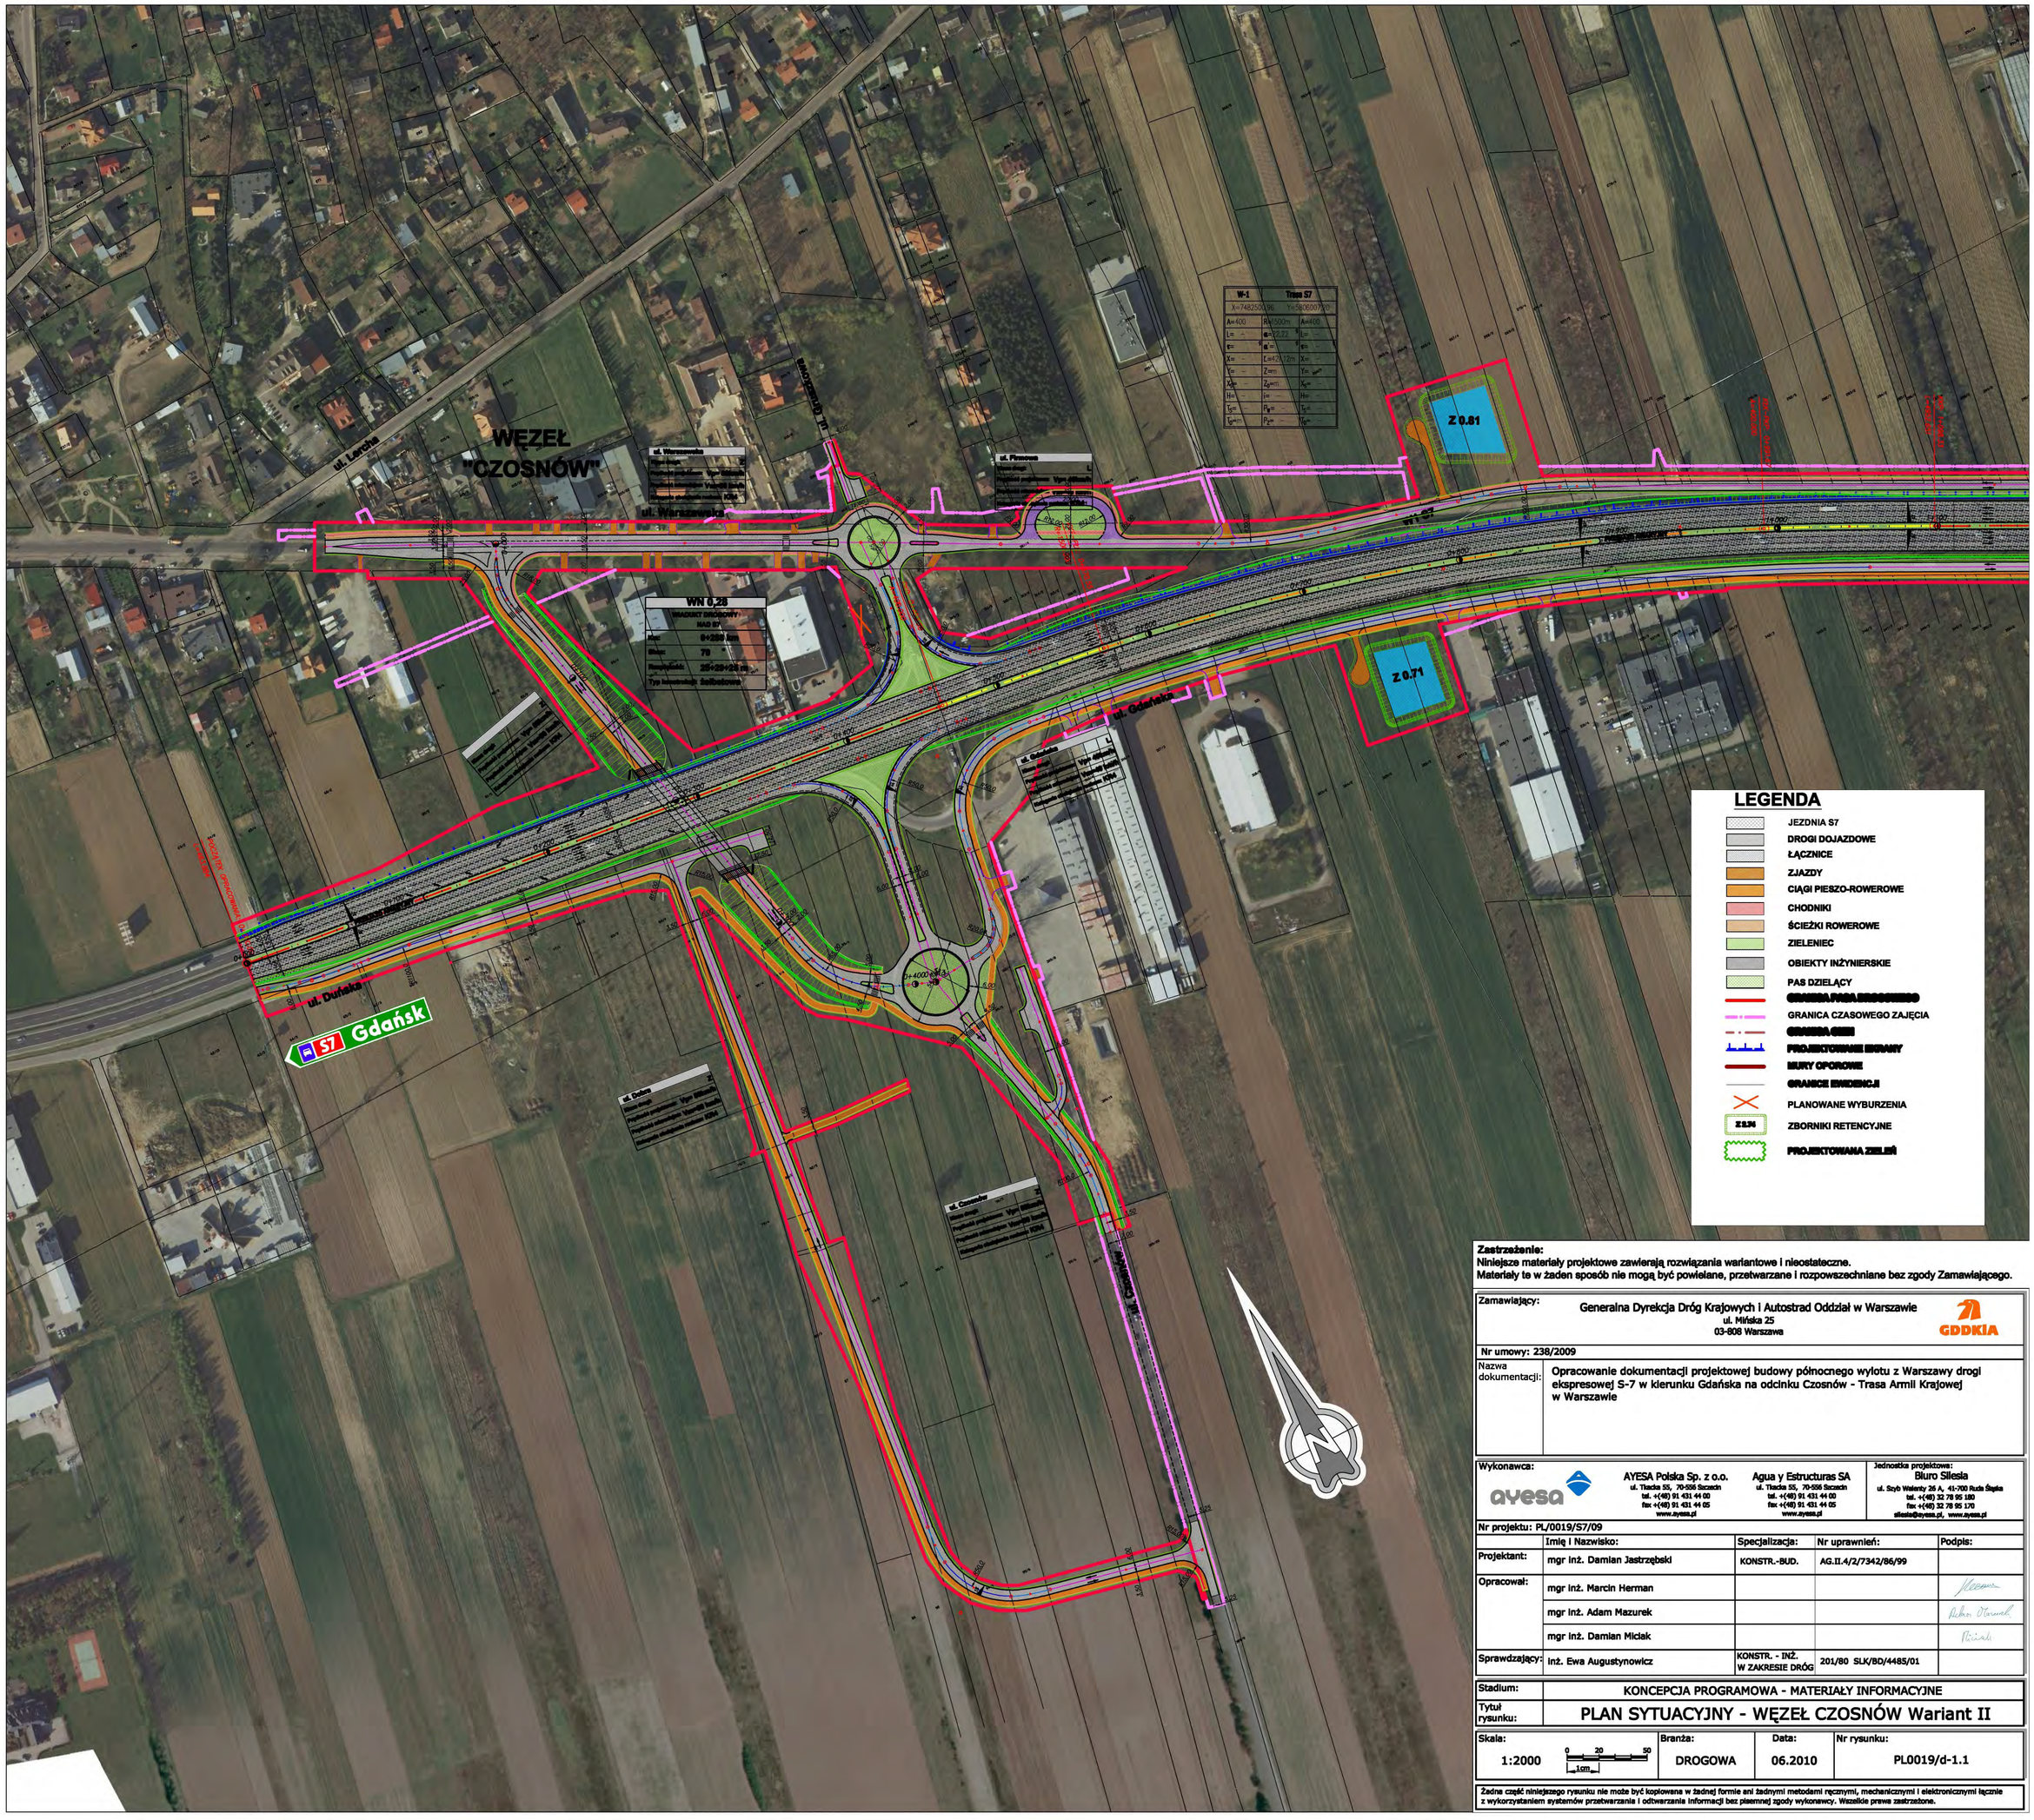

Zastrzeżenie:
Niniejsze materiały projektowe zawierają rozwiązania wariantowe i nieostateczne.
Materiały te w żaden sposób nie mogą być powielane, przetwarzane i rozpowszechniane bez zgody Zamawiającego.

Zamawiający:	Generalna Dyrekcja Dróg Krajowych i Autostrad Oddział w Warszawie ul. Mińska 25 03-808 Warszawa GDDKiA
Nr umowy: 238/2009	
Nazwa dokumentacji:	Opracowanie dokumentacji projektowej budowy północnego wylotu z Warszawy drogi ekspresowej S-7 w kierunku Gdańska na odcinku Czosnów - Trasa Armii Krajowej w Warszawie

Wykonawca:	AYESA Polska Sp. z o.o.	Agua y Estructuras SA	Jednostka projektowa:
ayesa	ul. Tiacka 55, 70-556 Szczecin tel. +(48) 91 431 44 00 fax +(48) 91 431 44 05 www.ayesa.pl	ul. Tiacka 55, 70-556 Szczecin tel. +(48) 91 431 44 00 fax +(48) 91 431 44 05 www.ayesa.pl	Biuro Silesia ul. Szyb Walenty 26 A, 41-700 Ruda Śląska tel. +(48) 32 78 95 180 fax +(48) 32 78 95 170 silesia@ayesa.pl, www.ayesa.pl

Nr projektu: PL/0019/S7/09

	Imię i Nazwisko:	Specjalizacja:	Nr uprawnień:	Podpis:
Projektant:	mgr inż. Damian Jastrzębski	KONSTR.-BUD.	AG.II.4/2/7342/86/99	
Opracował:	mgr inż. Marcin Herman			
	mgr inż. Adam Mazurek			
	mgr inż. Damian Miciak			
Sprawdzający:	inż. Ewa Augustynowicz	KONSTR. - INŻ. W ZAKRESIE DRÓG	201/80 SLK/BD/4485/01	

Stadium:	KONCEPCJA PROGRAMOWA - MATERIAŁY INFORMACYJNE
Tytuł rysunku:	PLAN SYTUACYJNY - WĘZEŁ CZOSNÓW Wariant II

Skala:	Branża:	Data:	Nr rysunku:
1:2000 (0 20 50, 1cm)	DROGOWA	06.2010	PL0019/d-1.1

Żadna część niniejszego rysunku nie może być kopiowana w żadnej formie ani żadnymi metodami ręcznymi, mechanicznymi i elektronicznymi łącznie z wykorzystaniem systemów przetwarzania i odtwarzania informacji bez pisemnej zgody wykonawcy. Wszelkie prawa zastrzeżone.

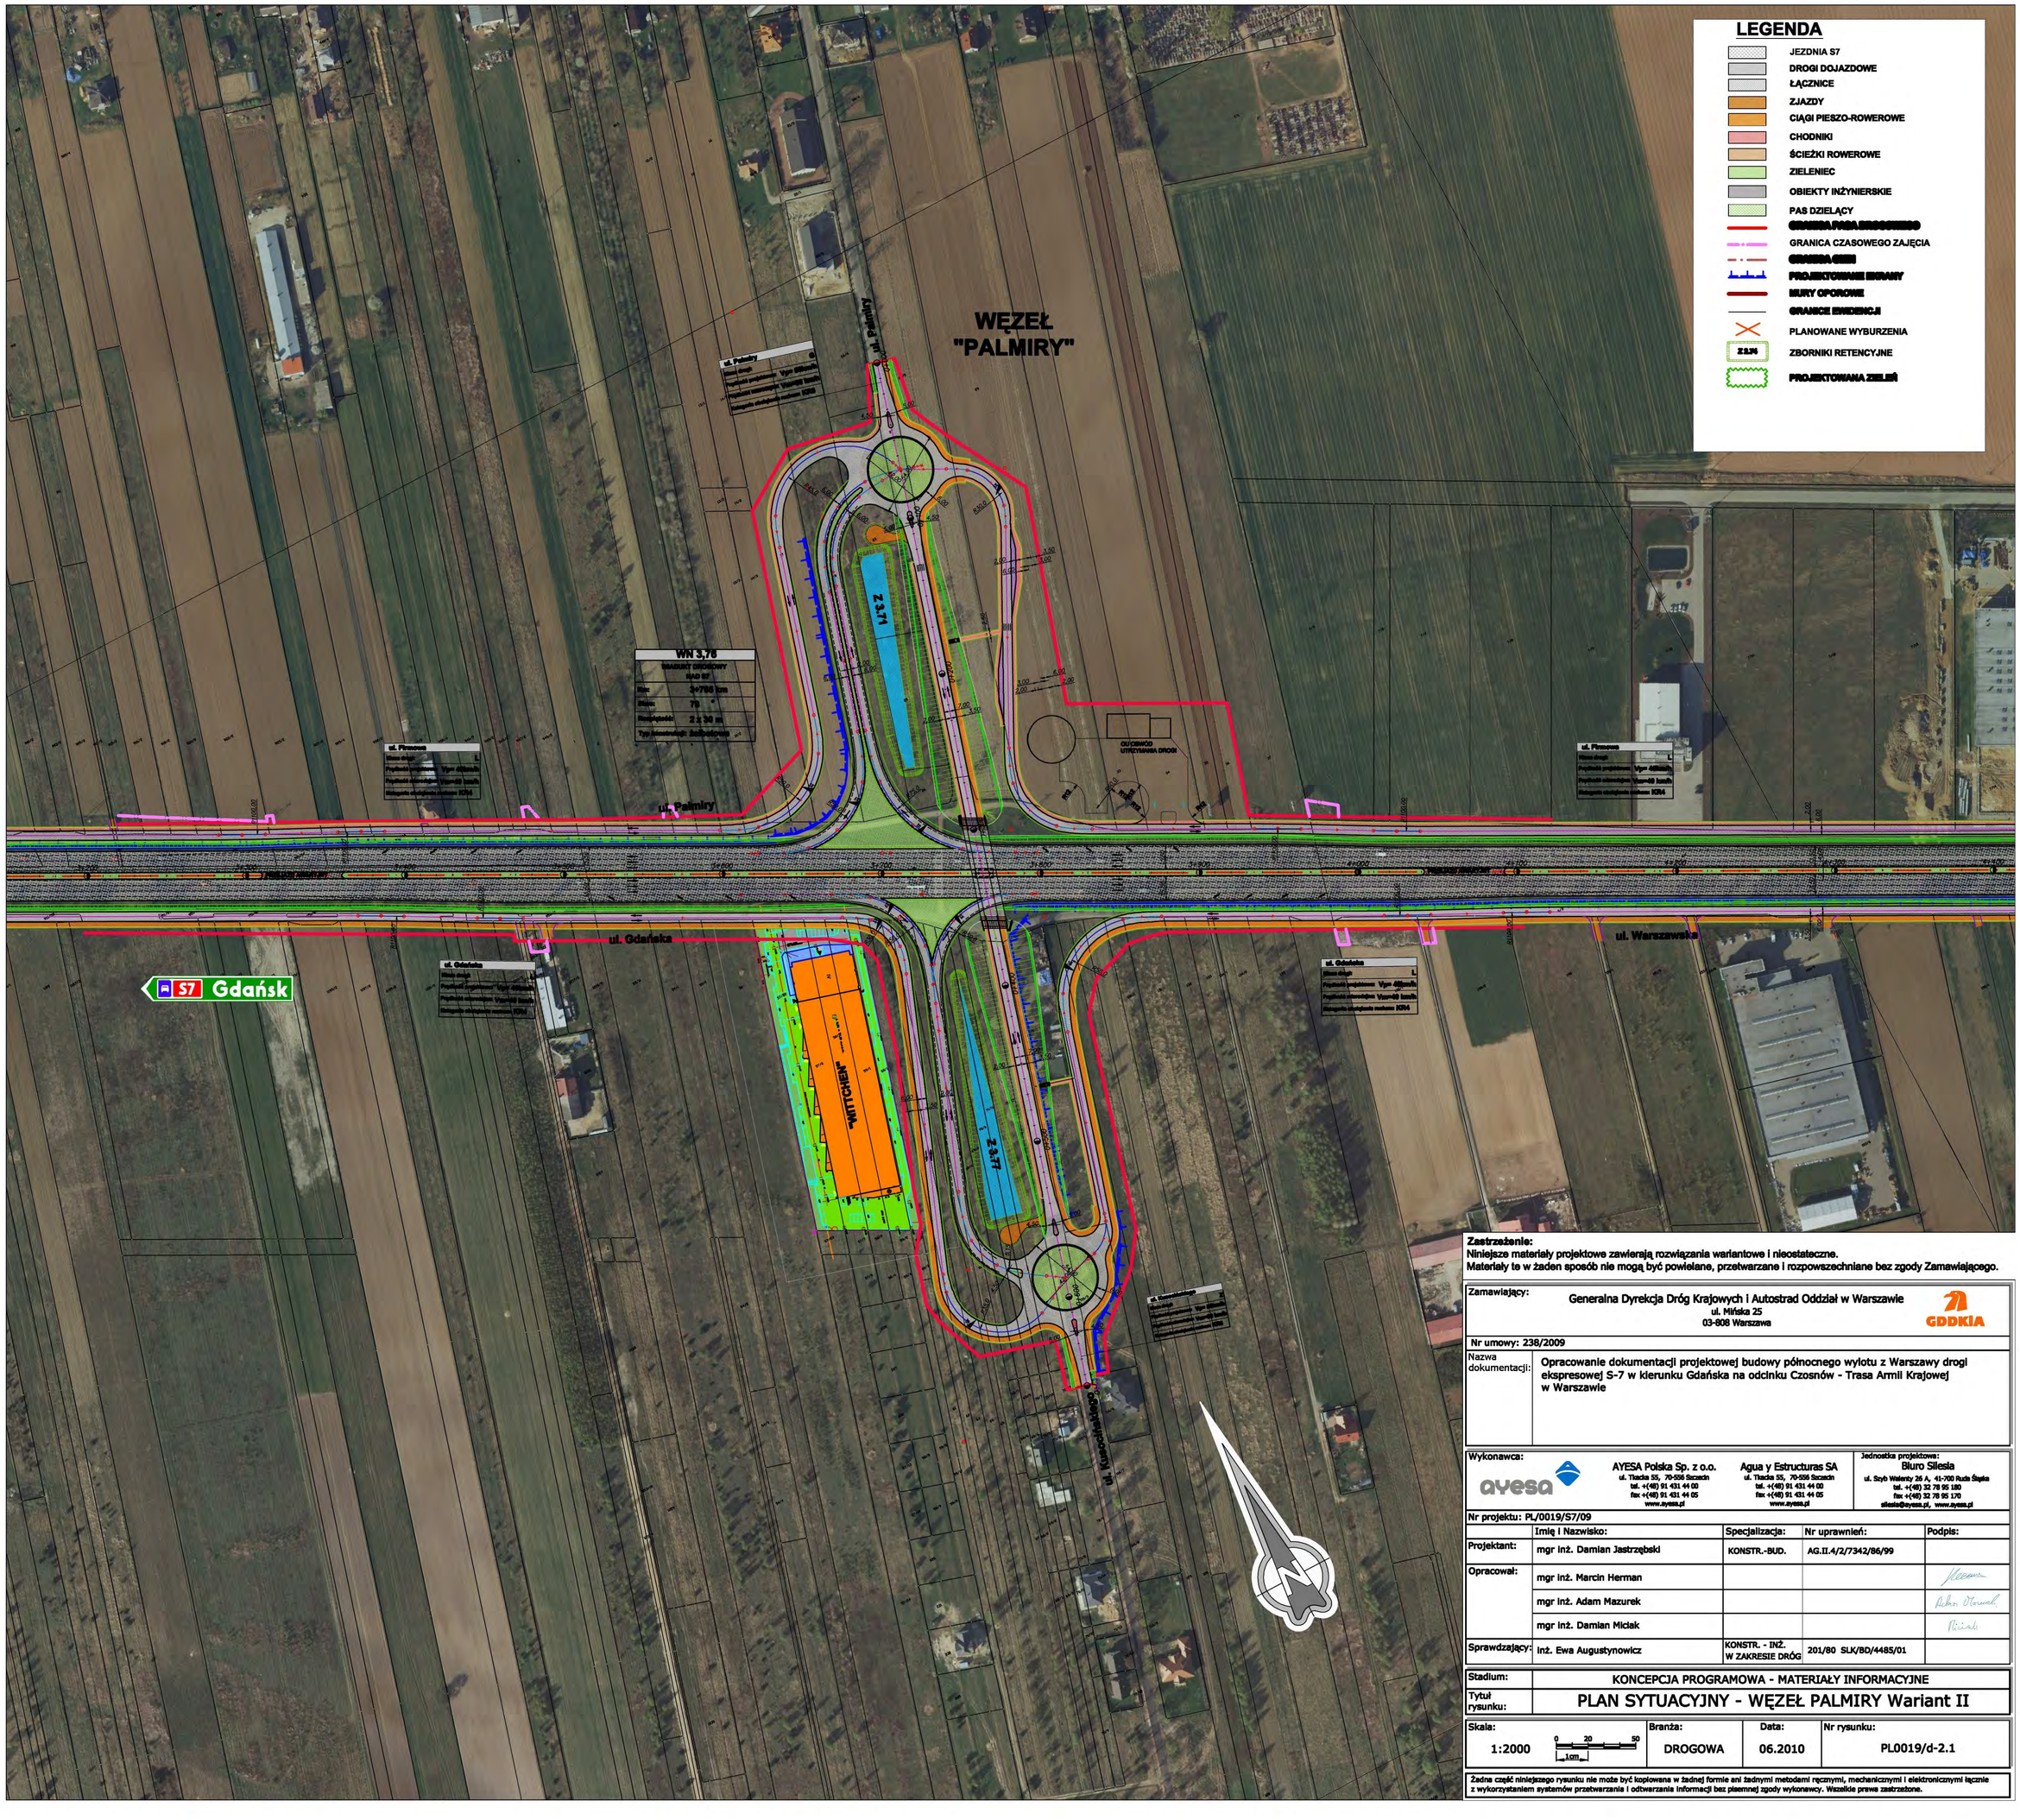

Zastrzeżenie:
Niniejsze materiały projektowe zawierają rozwiązania wariantowe i nieostateczne.
Materiały te w żaden sposób nie mogą być powielane, przetwarzane i rozpowszechniane bez zgody Zamawiającego.

Zamawiający:	Generalna Dyrekcja Dróg Krajowych i Autostrad Oddział w Warszawie ul. Mińska 25 03-808 Warszawa			GDDKiA
Nr umowy: 238/2009				
Nazwa dokumentacji:	Opracowanie dokumentacji projektowej budowy północnego wylotu z Warszawy drogi ekspresowej S-7 w kierunku Gdańska na odcinku Czosnów - Trasa Armii Krajowej w Warszawie			
Wykonawca:	AYESA Polska Sp. z o.o. ul. Tiszka 55, 70-556 Szczecin tel. +(48) 91 431 44 00 fax +(48) 91 431 44 05 www.ayesa.pl	Agua y Estructuras SA ul. Tiszka 55, 70-556 Szczecin tel. +(48) 91 431 44 00 fax +(48) 91 431 44 05 www.ayesa.pl	Jednostka projektowa: Biuro Silesia ul. Szyb Walenty 26 A, 41-700 Ruda Śląska tel. +(48) 32 78 95 180 fax +(48) 32 78 95 170 silesia@ayesa.pl, www.ayesa.pl	
Nr projektu: PL/0019/S7/09				
	Imię i Nazwisko:	Specjalizacja:	Nr uprawnień:	Podpis:
Projektant:	mgr inż. Damian Jastrzębski	KONSTR.-BUD.	AG.II.4/2/7342/86/99	
Opracował:	mgr inż. Marcin Herman			
	mgr inż. Adam Mazurek			
	mgr inż. Damian Miciak			
Sprawdzający:	inż. Ewa Augustynowicz	KONSTR. - INŻ. W ZAKRESIE DRÓG	201/80 SLK/BD/4485/01	
Stadium:	KONCEPCJA PROGRAMOWA - MATERIAŁY INFORMACYJNE			
Tytuł rysunku:	PLAN SYTUACYJNY - WĘZEŁ PALMIRY Wariant II			

Skala:	Branża:	Data:	Nr rysunku:
1:2000 (0 20 50 1cm)	DROGOWA	06.2010	PL0019/d-2.1

Żadna część niniejszego rysunku nie może być kopiowana w żadnej formie ani żadnymi metodami ręcznymi, mechanicznymi i elektronicznymi łącznie z wykorzystaniem systemów przetwarzania i odtwarzania informacji bez pisemnej zgody wykonawcy. Wszelkie prawa zastrzeżone.

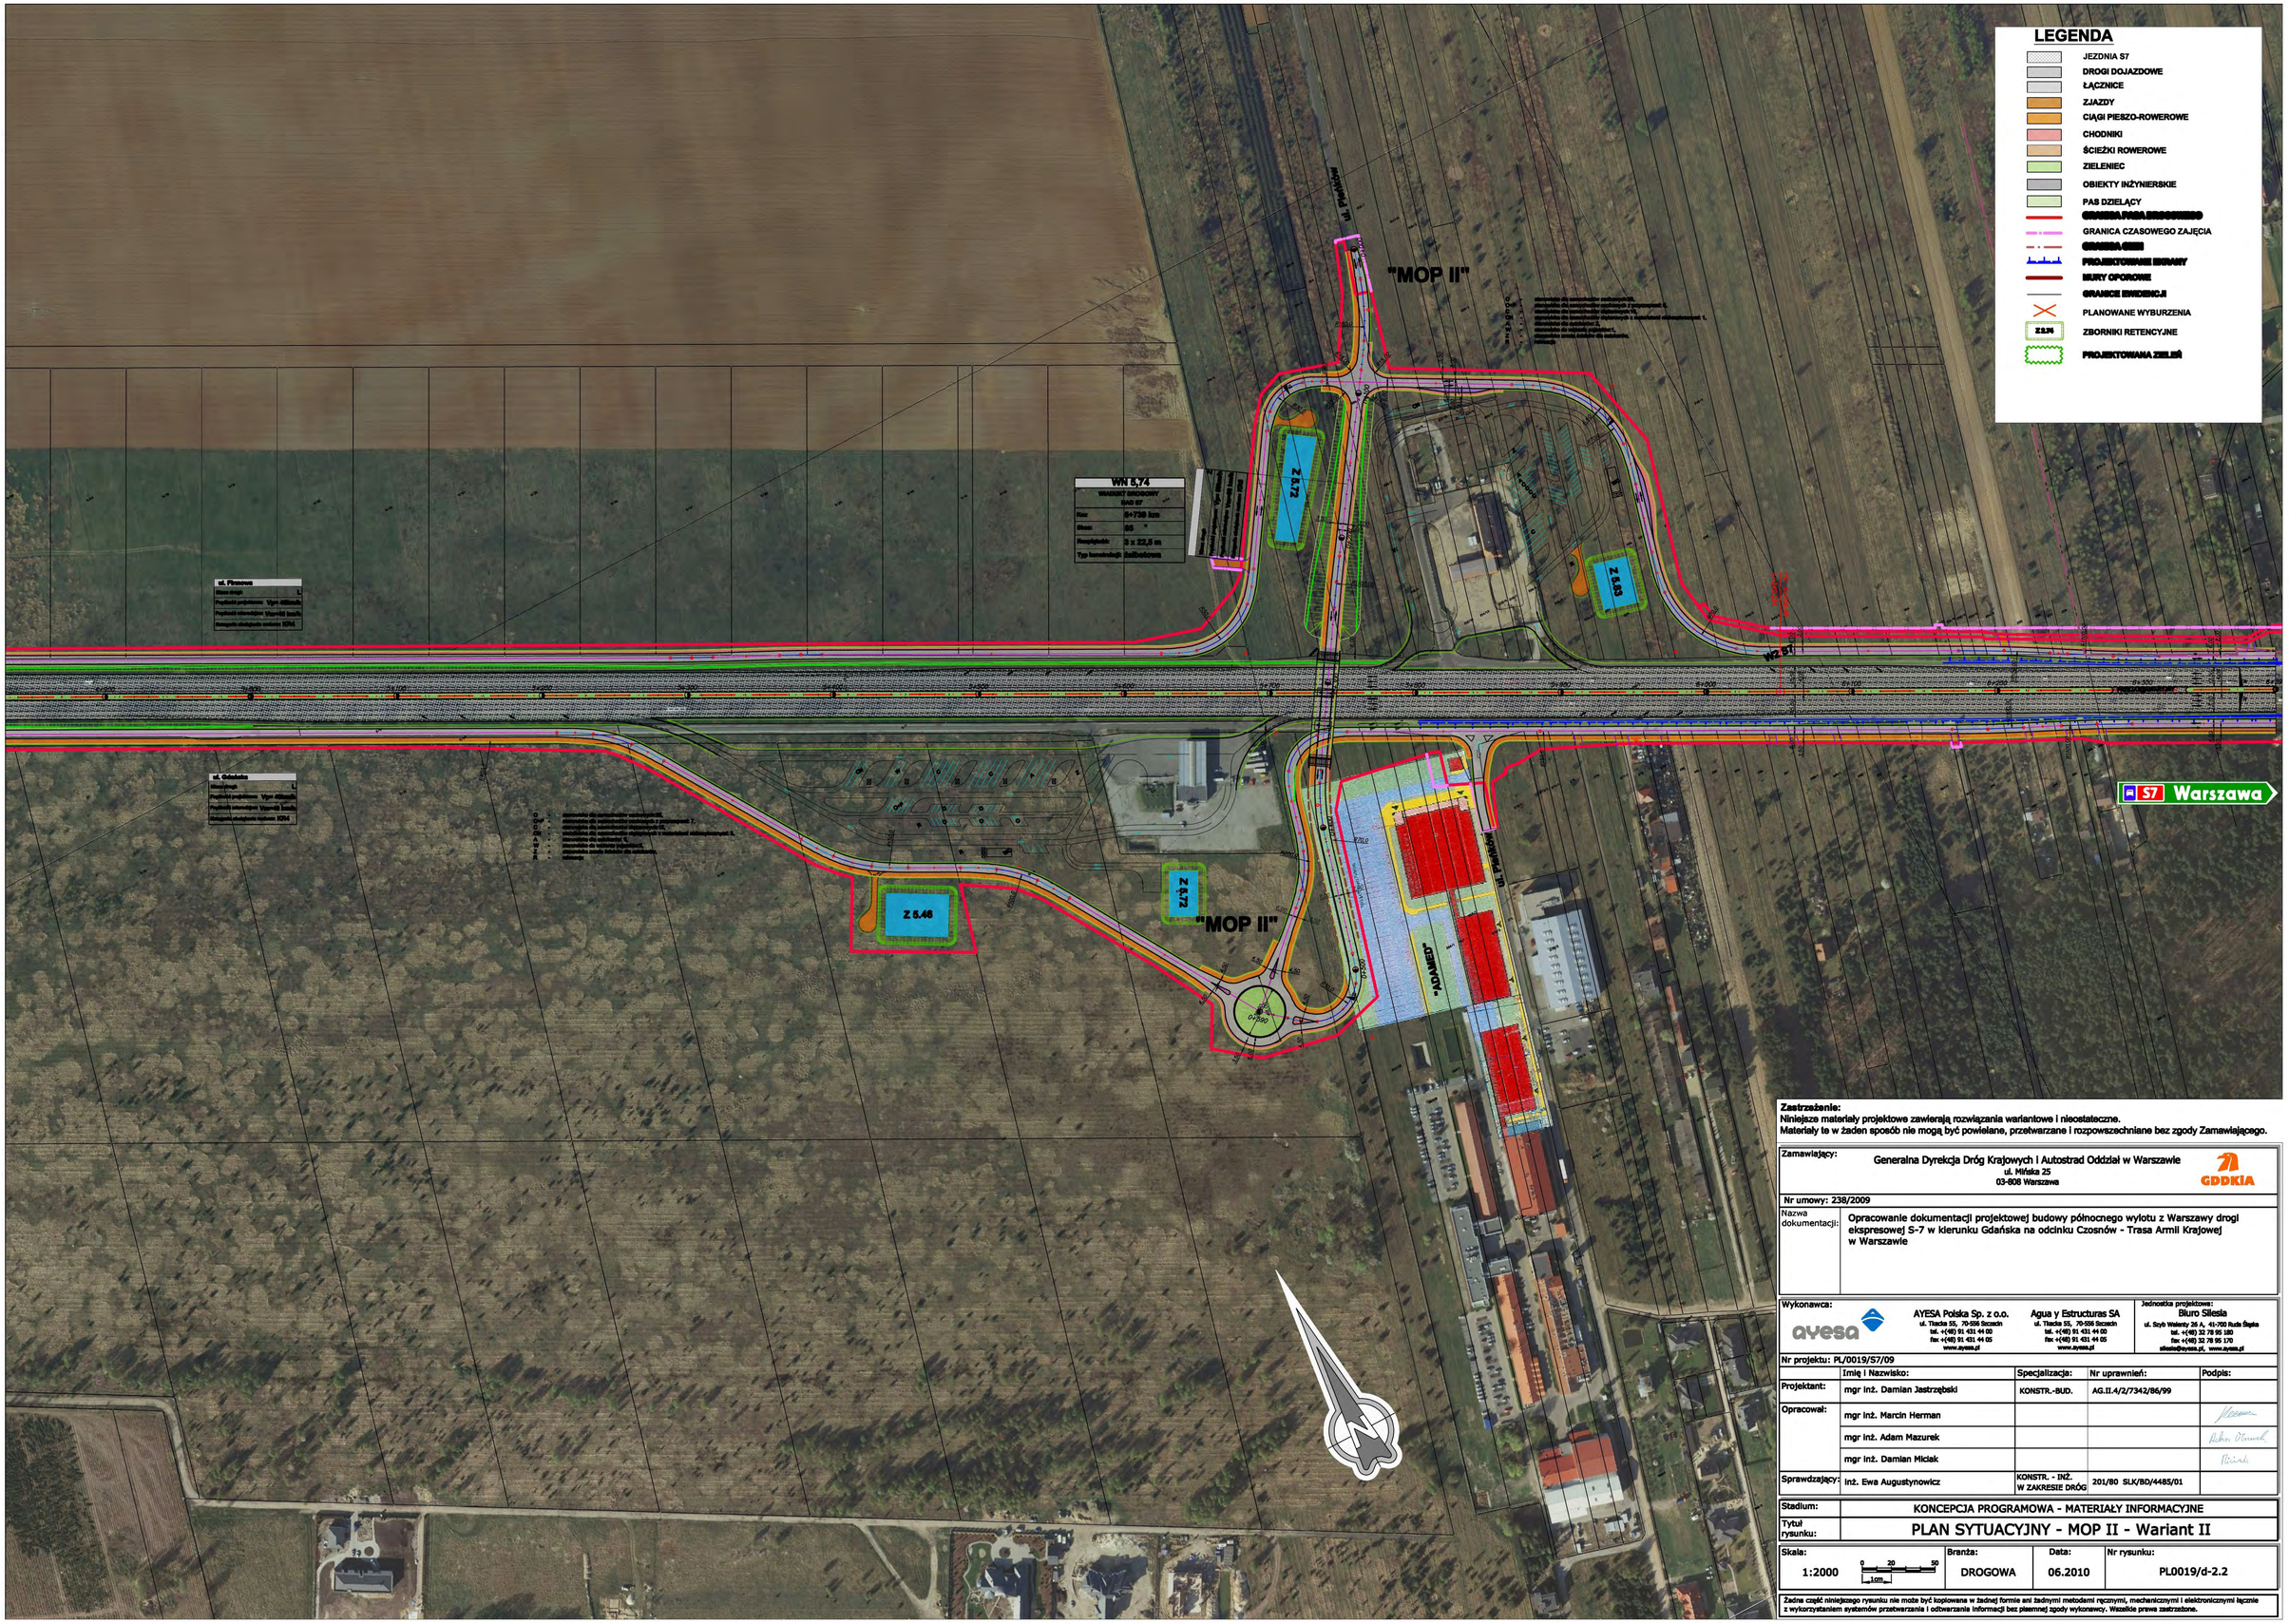

Zastrzeżenie:
Niniejsze materiały projektowe zawierają rozwiązania wariantowe i nieostateczne.
Materiały te w żaden sposób nie mogą być powielane, przetwarzane i rozpowszechniane bez zgody Zamawiającego.

Zamawiający:	Generalna Dyrekcja Dróg Krajowych i Autostrad Oddział w Warszawie ul. Mińska 25 03-808 Warszawa GDDKiA
Nr umowy: 238/2009	
Nazwa dokumentacji:	Opracowanie dokumentacji projektowej budowy północnego wylotu z Warszawy drogi ekspresowej S-7 w kierunku Gdańska na odcinku Czosnów - Trasa Armii Krajowej w Warszawie

Wykonawca: ayesa	AYESA Polska Sp. z o.o. ul. Tiaccka 55, 70-506 Szczecin tel. +(48) 91 431 44 00 fax +(48) 91 431 44 05 www.ayesa.pl	Agua y Estructuras SA ul. Tiaccka 55, 70-506 Szczecin tel. +(48) 91 431 44 00 fax +(48) 91 431 44 05 www.ayesa.pl
Jednostka projektowa:	Biuro Silesia ul. Szyb Walenty 26 A, 41-700 Ruda Śląska tel. +(48) 32 78 95 180 fax +(48) 32 78 95 170 silesia@ayesa.pl, www.ayesa.pl	

Nr projektu: PL/0019/S7/09

	Imię i Nazwisko:	Specjalizacja:	Nr uprawnień:	Podpis:
Projektant:	mgr inż. Damian Jastrzębski	KONSTR.-BUD.	AG.II.4/2/7342/86/99	
Opracował:	mgr inż. Marcin Herman			
	mgr inż. Adam Mazurek			
	mgr inż. Damian Miciak			
Sprawdzający:	inż. Ewa Augustynowicz	KONSTR. - INŻ. W ZAKRESIE DRÓG	201/80 SLK/BD/4485/01	

Stadium:	KONCEPCJA PROGRAMOWA - MATERIAŁY INFORMACYJNE
Tytuł rysunku:	PLAN SYTUACYJNY - MOP II - Wariant II

Skala:	Branża:	Data:	Nr rysunku:
1:2000 (0 20 50 / 1cm)	DROGOWA	06.2010	PL0019/d-2.2

Żadna część niniejszego rysunku nie może być kopiowana w żadnej formie ani żadnymi metodami ręcznymi, mechanicznymi i elektronicznymi łącznie z wykorzystaniem systemów przetwarzania i odtwarzania informacji bez pisemnej zgody wykonawcy. Wszelkie prawa zastrzeżone.

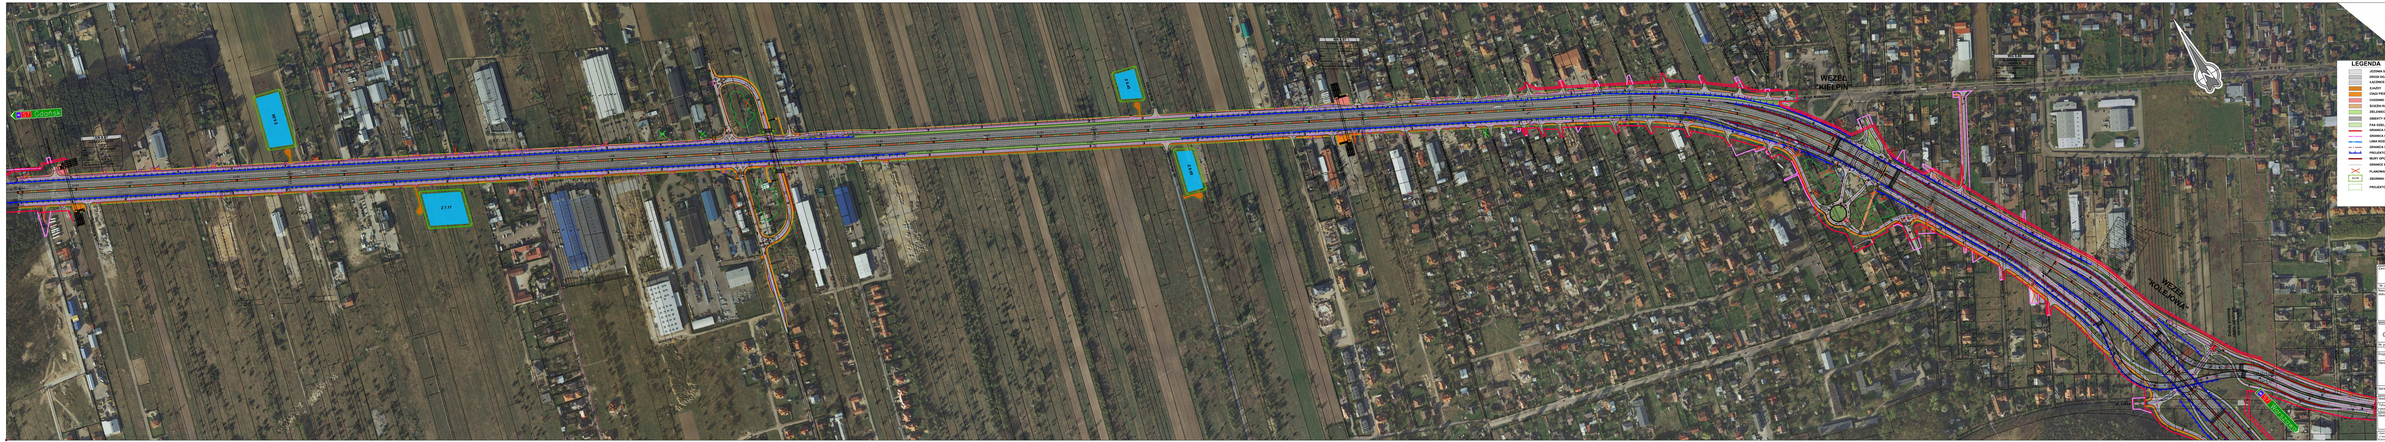

Zamawiający: Generalna Dyrekcja Dróg Krajowych i Autostrad Oddział w Warszawie

GDDKiA









WĘZEŁ
"KOLEJOWA"
Gdańsk
Gdynia
Warszawa
Z 11.26
Z 11.31
Z 11.32
Z

WĘZEŁ "WOŁKA WĘGLOWA"

WĘZEŁ "JANICKIEGO"

początek tunelu 3.

koniec tunelu 3.

początek tunelu 1.
km 18+414,00

koniec tunelu 1.
km 18+815

Gdańsk

Warszawa

LEGENDA

- JEZDNIA S7

Schemat układu arkuszy

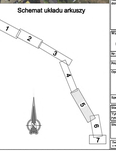

Zastrzeżenie:













początek tunelu 2.
km 20+397

koniec tunelu 1.
km 19+414

WĘZEŁ
"GENERAŁA MACZKA"

57 Warszawa

57 Gdańsk

LEGENDA

- JEZDNIA S7
- DROGI DOJAZDOWE
- ŁĄCZNICE
- ZJAZDY
- CIĄGI PIESZO-ROWEROWE
- CHODNIKI
- ŚCIEŻKI ROWEROWE
- ZIELENIEC
- OBIEKTY INŻYNIERSKIE
- PAS DZIELĄCY
- GRANICA PASA ROZBIORCZEGO
- GRANICA CZASOWEGO ZAJĘCIA
- GRANICA OBSZARU OGRODZENIA
- GRANICA ZIELENI
- PRZEBIEGI SIECI INNYCH
- BUDY OPOROWE
- GRANICE ROZBIORCZE
- PLANOWANE WYBURZENIA
- ZBIORNIKI RETENCYJNE
- PRZEBIEGI ZIELEŃ

Schemat układu arkuszy

1 2 3 4 5 6 7

Zastrzeżenie:
Niniejsze materiały projektowe zawierają rozwiązania wariantowe i nieostateczne.
Materiały te w żaden sposób nie mogą być powielane, przetwarzane i rozpowszechniane bez zgody Zamawiającego.

Zamawiający:	Generalna Dyrekcja Dróg Krajowych i Autostrad Oddział w Warszawie ul. Mińska 25 03-808 Warszawa GDDKiA
Nr umowy: 238/2009	
Nazwa dokumentacji:	Opracowanie dokumentacji projektowej budowy północnego wylotu z Warszawy drogi ekspresowej S-7 w kierunku Gdańska na odcinku Czosnów - Trasa Armii Krajowej w Warszawie

	Imię i Nazwisko:	Specjalizacja:	Nr uprawnień:	Podpis:
Projektant:	mgr inż. Damian Jastrzębski	KONSTR.-BUD.	AO.II.4/2754/86/99	
Opracował:	mgr inż. Marcin Herman			
	mgr inż. Adam Maczurek			
	mgr inż. Damian Miciak			
Sprawdził(a)/-y:	inż. Ewa Augustynowicz	KONSTR.-INŻ. w ZAKRESIE DRÓG	201/80 IX.K/80/+485/00	

Stadium:	KONCEPCJA PROGRAMOWA - MATRYAŁY INFORMACYJNE			
Tytuł rysunku:	PLAN SYTUACYJNY - Wariant II			
Skala: 1:2000	Branża: DROGOWA	Data: 06.2010	Nr rysunku: PL0019/d-6.1	


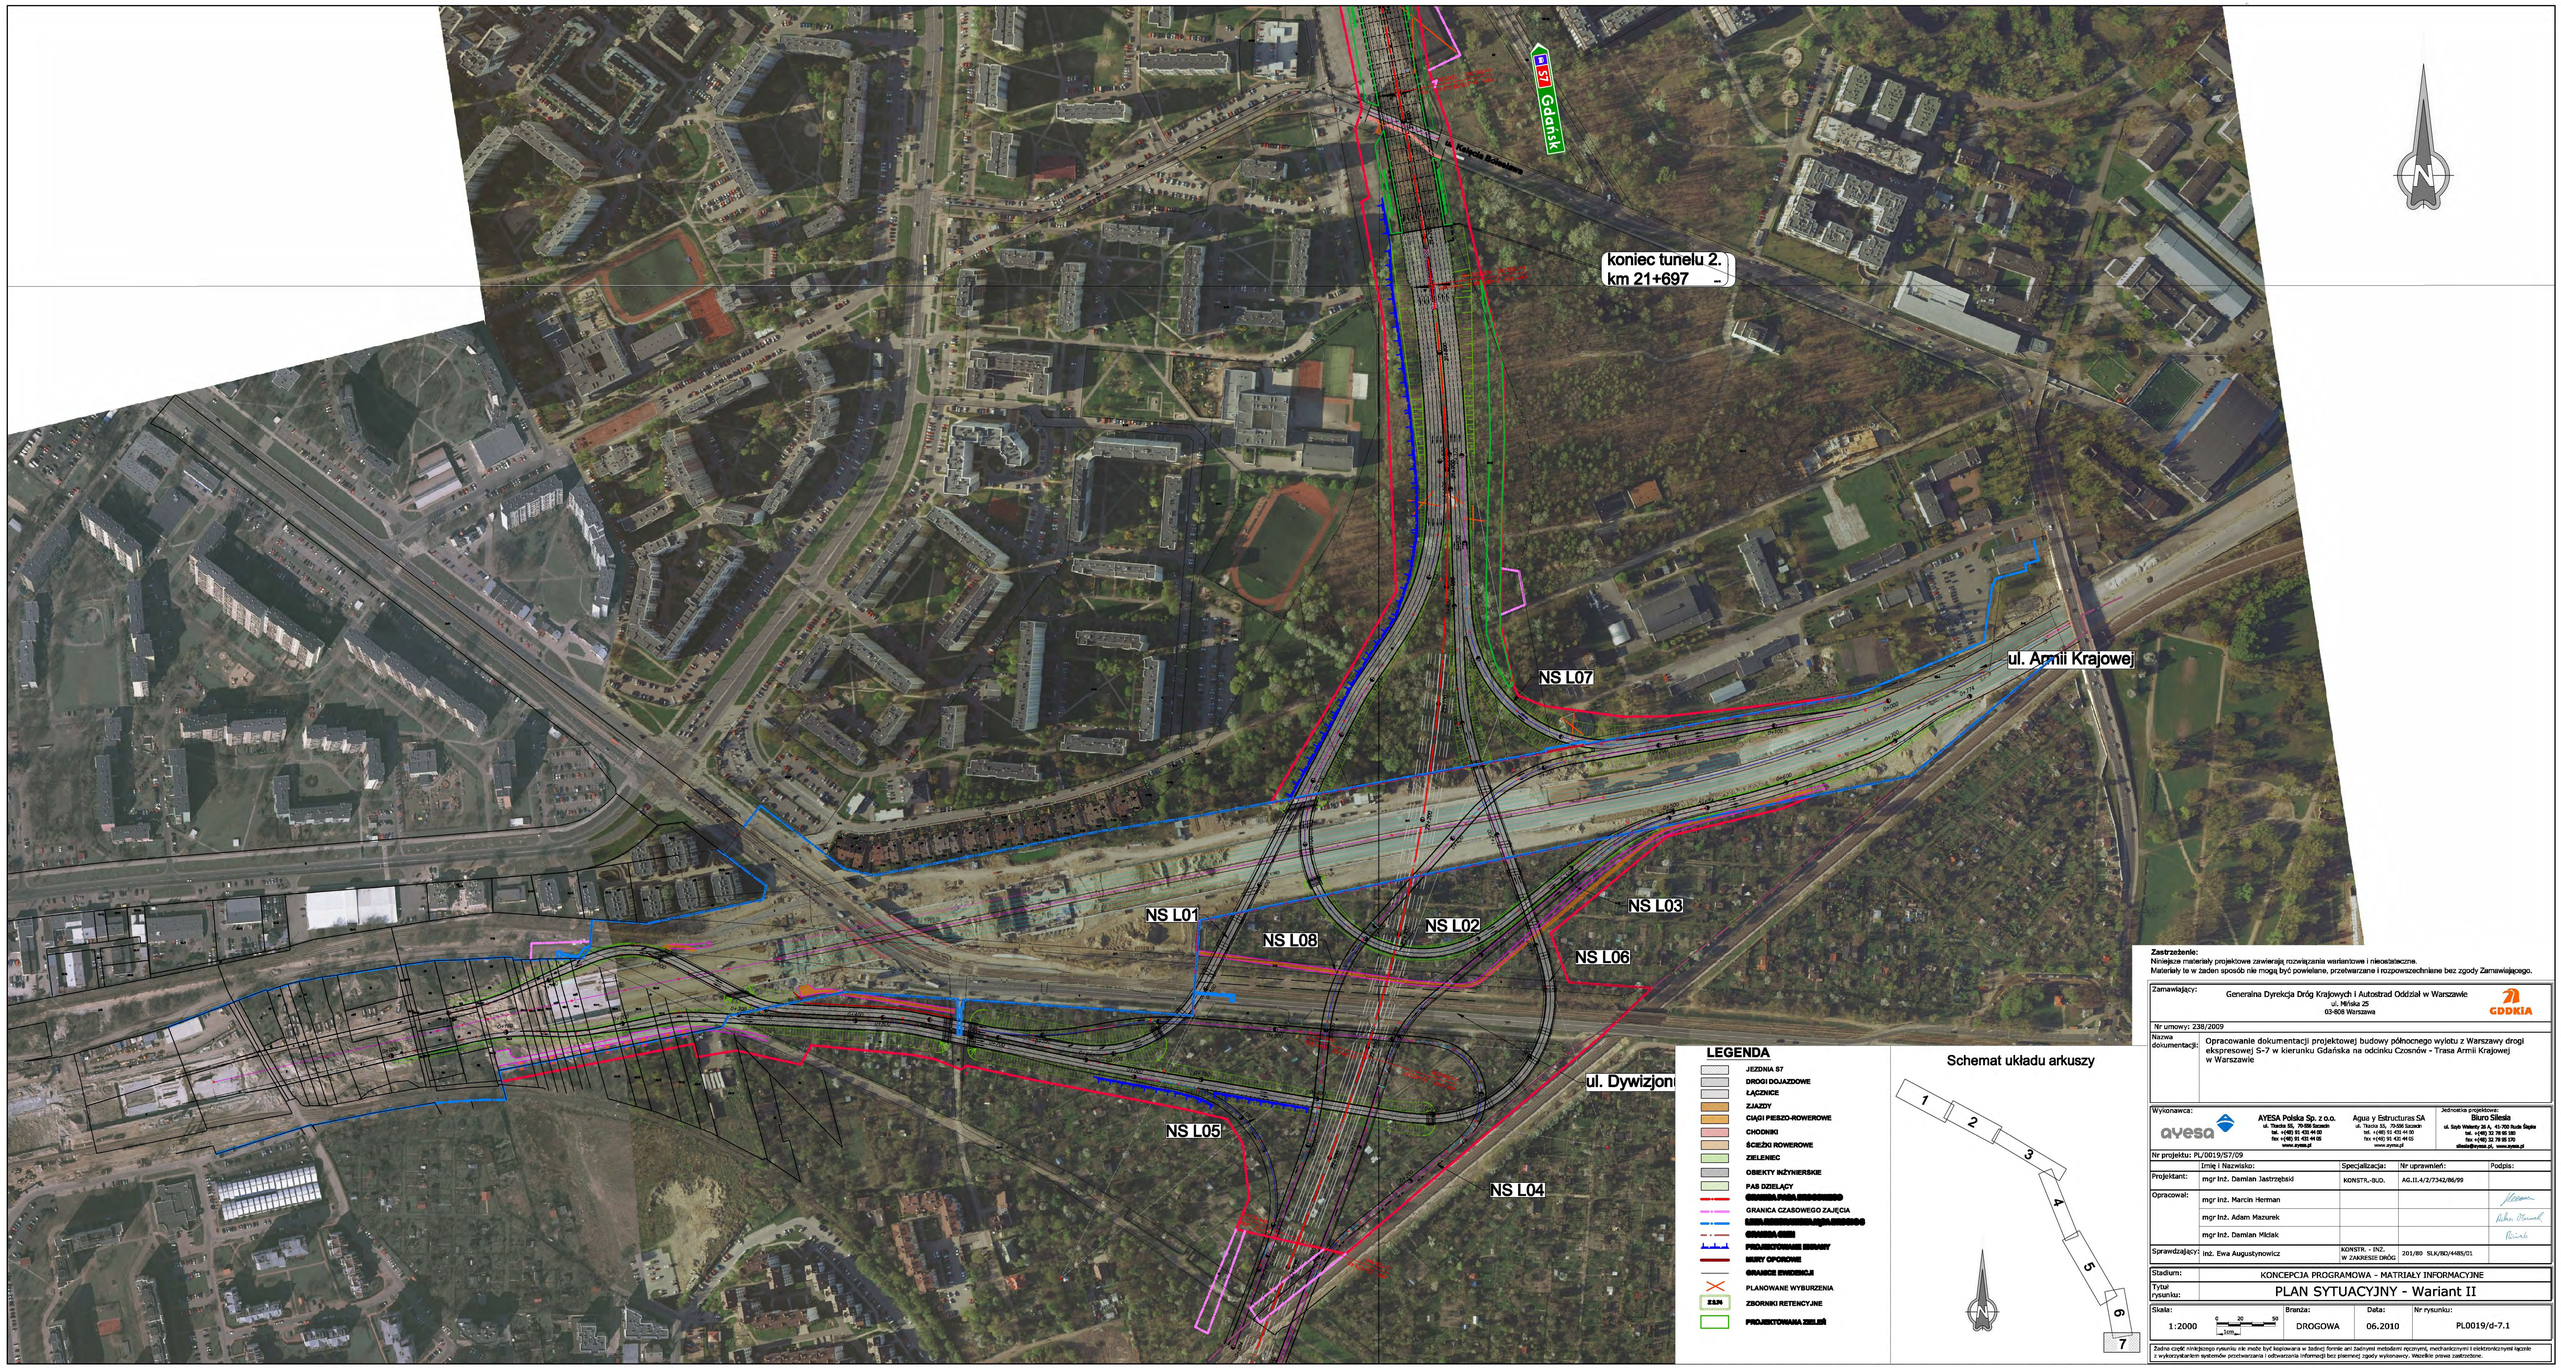

Zastrzeżenie:
Niniejsze materiały projektowe zawierają rozwiązania wariantowe i nieostateczne.
Materiały te w żaden sposób nie mogą być powielane, przetwarzane i rozpowszechniane bez zgody Zamawiającego.

Zamawiający:	Generalna Dyrekcja Dróg Krajowych i Autostrad Oddział w Warszawie ul. Mińska 25 03-808 Warszawa GDDKiA
Nr umowy: 238/2009	
Nazwa dokumentacji:	Opracowanie dokumentacji projektowej budowy północnego wylotu z Warszawy drogi ekspresowej S-7 w kierunku Gdańska na odcinku Czosnów - Trasa Armii Krajowej w Warszawie

Wykonawca:	AYESA Polska Sp. z o.o. ul. Tłacała 55, 70-656 Szczecin tel. +(48) 91 435 44 00 fax +(48) 91 435 44 05 www.ayesa.pl	Agua y Estructuras SA ul. Tłacała 55, 70-656 Szczecin tel. +(48) 91 435 44 00 fax +(48) 91 435 44 05 www.ayesa.pl	Jednostka projektowa: Biuro Śląska ul. Szyb Wilkoty 20 A, 41-700 Ruda Śląska tel. +(48) 32 78 98 100 fax. +(48) 32 78 98 170 slaska@ayesa.pl, www.ayesa.pl

Nr projektu: PL/0019/S7/09

	Imię i Nazwisko:	Specjalizacja:	Nr uprawnień:	Podpis:
Projektant:	mgr inż. Damian Jastrzębski	KONSTR.-BUD.	AG.II.4/2/7342/86/99	
Opracował:	mgr inż. Marcin Herman			
	mgr inż. Adam Mazurek			
	mgr inż. Damian Miclak			
Sprawdzający:	inż. Ewa Augustynowicz	KONSTR. - INŻ. W ZAKRESIE DRÓG	201/80 SLK/BO/4485/01	

Stadium:	KONCEPCJA PROGRAMOWA - MATRIAŁY INFORMACYJNE
Tytuł rysunku:	PLAN SYTUACYJNY - Wariant II

Skala:	Branża:	Data:	Nr rysunku:
1:2000 (0 20 50 100m)	DROGOWA	06.2010	PL0019/d-7.1

Żadna część niniejszego rysunku nie może być kopiowana w żadnej formie ani żadnymi metodami ręcznymi, mechanicznymi i elektronicznymi łącznie z wykorzystaniem systemów przetwarzania i odtwarzania informacji bez pisemnej zgody wykonawcy. Wszelkie prawa zastrzeżone.