


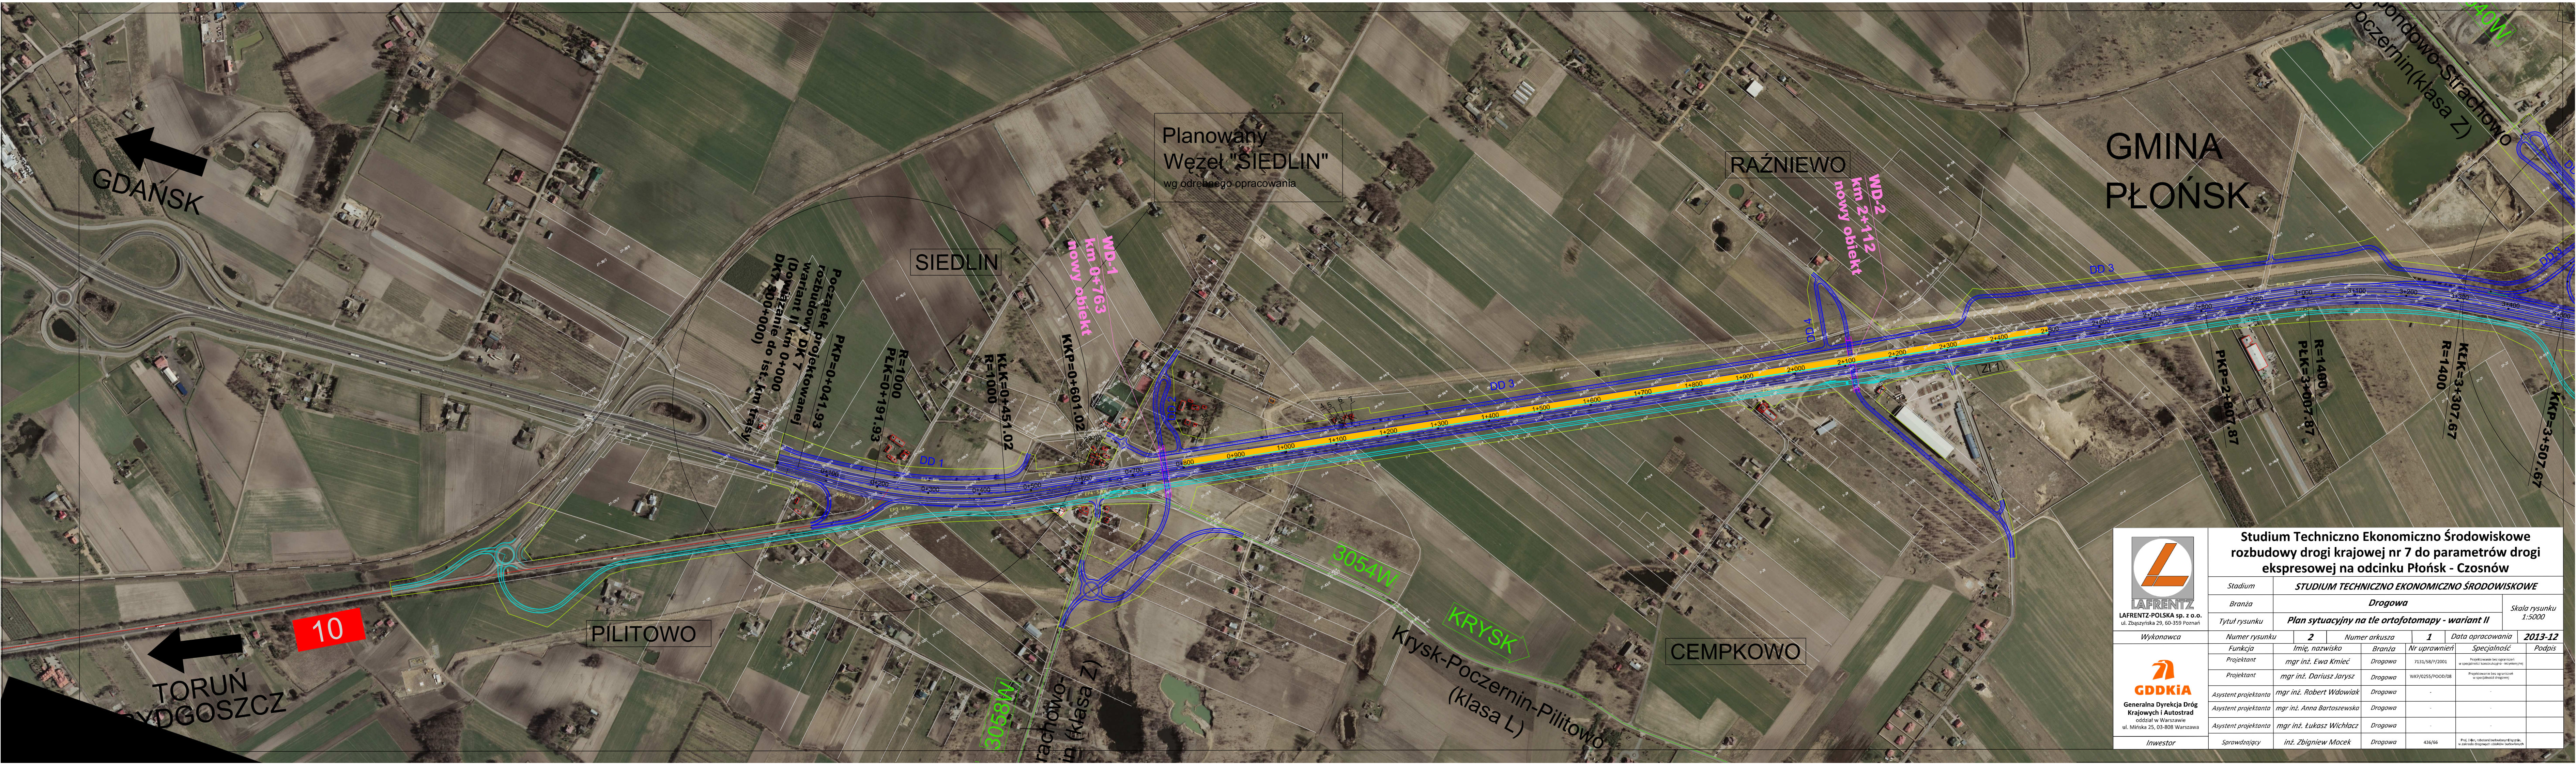

GDAŃSK

Planowany
Węzeł "SIEDLIN"
wg odrębnego opracowania

RAŻNIEWO

GMINA
PŁOŃSK

SIEDLIN

Początek projektowanej
rozbudowy DK 7
(Dowiązanie do ist. km trasy
DK7-0+000-0+000)
PKP=0+041.93

WD-1
km 0+763
nowy obiekt

WD-2
km 2+112
nowy obiekt

10

PILITOWO

3054W

KRYSK

Krysk-Pocernin-Pilitowo
(klasa L)

CEMPKOWO



LAFRENTZ-POLSKA sp. z o.o.
ul. Zabęczyńska 29, 60-355 Poznań




Generalna Dyrekcja Dróg
Krajowych i Autostrad
oddział w Warszawie
ul. Mińska 25, 03-808 Warszawa

Inwestor

Studium Techniczno Ekonomiczno Środowiskowe rozbudowy drogi krajowej nr 7 do parametrów drogi ekspresowej na odcinku Płońsk - Czarnów

STUDIUM TECHNICZNO EKONOMICZNO ŚRODOWISKOWE					
Stadium	Branża				
Branża	Drogowa				
Tytuł rysunku	Plan sytuacyjny na tle ortofotomapy - wariant II				
Wykonawca	Numer rysunku	2	Numer arkusza	1	Data opracowania
	Funkcja	Imię, nazwisko	Branża	Nr uprawnień	Specjalność
	Projektant	mgr inż. Ewa Kmieć	Drogowa	7331/SB/7/2001	Projektowanie i nadzór nad realizacją w zakresie: inżynieria drogowo-transportowa
	Projektant	mgr inż. Dariusz Jarysz	Drogowa	WKP/0255/POD/08	Projektowanie i nadzór nad realizacją w specjalności (drogowej)
	Asystent projektanta	mgr inż. Robert Wdowiak	Drogowa		
	Asystent projektanta	mgr inż. Anna Bartoszevska	Drogowa		
	Asystent projektanta	mgr inż. Łukasz Wichlacz	Drogowa		
	Sprawdzający	inż. Zbigniew Mocek	Drogowa	436/66	Proj. 100% - robót budowlanych i technicznych w zakresie drogowo-transportowym

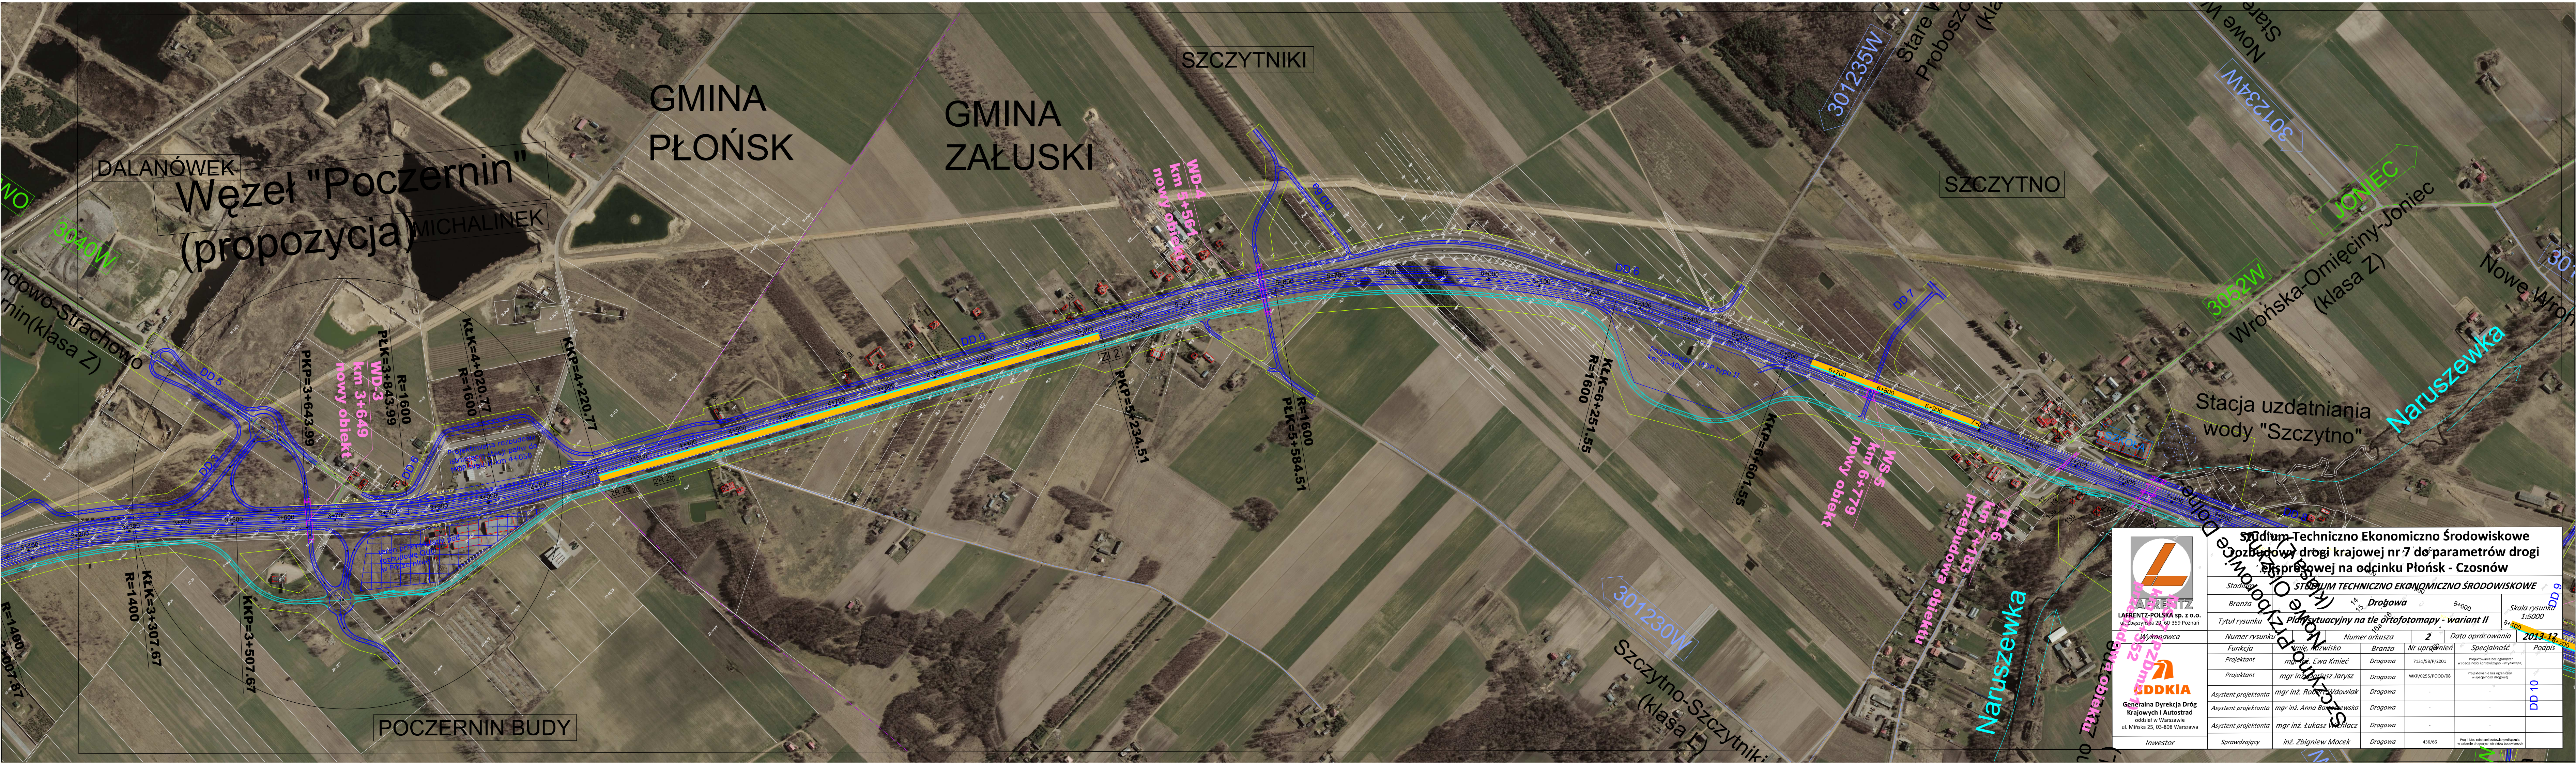

LAFRENTZ-POLSKA sp. z o.o.
ul. Złoty Wzgłaz 29, 50-359 Poznań



GDDKiA
Generalna Dyrekcja Dróg Krajowych i Autostrad
oddział w Warszawie
ul. Mińska 25, 03-808 Warszawa

STADIUM TECHNICZNO EKONOMICZNO ŚRODOWISKOWE

Opis projektu drogi krajowej nr 7 do parametrów drogi ekspresowej na odcinku Płońsk - Czosnów

STADIUM TECHNICZNO EKONOMICZNO ŚRODOWISKOWE

Branża		Drogiowa		Skala rysunku	
1:5000		8+000		8+100	
Tytuł rysunku		Plan sytuacyjny na tle ortofotomapy - wariant II		2013-12	
Numer rysunku	Numer arkusza	2	Data opracowania	2013-12	
Funkcja	Imię, nazwisko	Branża	Nr uprawnień	Specjalność	Podpis
Projektant	mgr inż. Ewa Kmieć	Drogiowa	7131/58/P/2001	Projektowanie i nadzór nad realizacją w zakresie inżynierii lądowej i budowlanej	
Projektant	mgr inż. Józef Jarysz	Drogiowa	WWP/0255/POO3/08	Projektowanie i nadzór nad realizacją w zakresie inżynierii lądowej i budowlanej	
Asystent projektanta	mgr inż. Robert Wdowiak	Drogiowa			
Asystent projektanta	mgr inż. Anna Borkowska	Drogiowa			
Asystent projektanta	mgr inż. Łukasz Wójcicki	Drogiowa			
Inwestor	Sprawdzający	inż. Zbigniew Macek	Drogiowa	436/66	Proj. 1 kbr. roboty budowlano-inżynierskie, w zakresie inżynierii lądowej i budowlanej

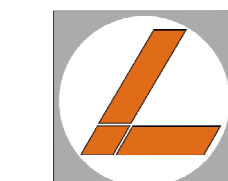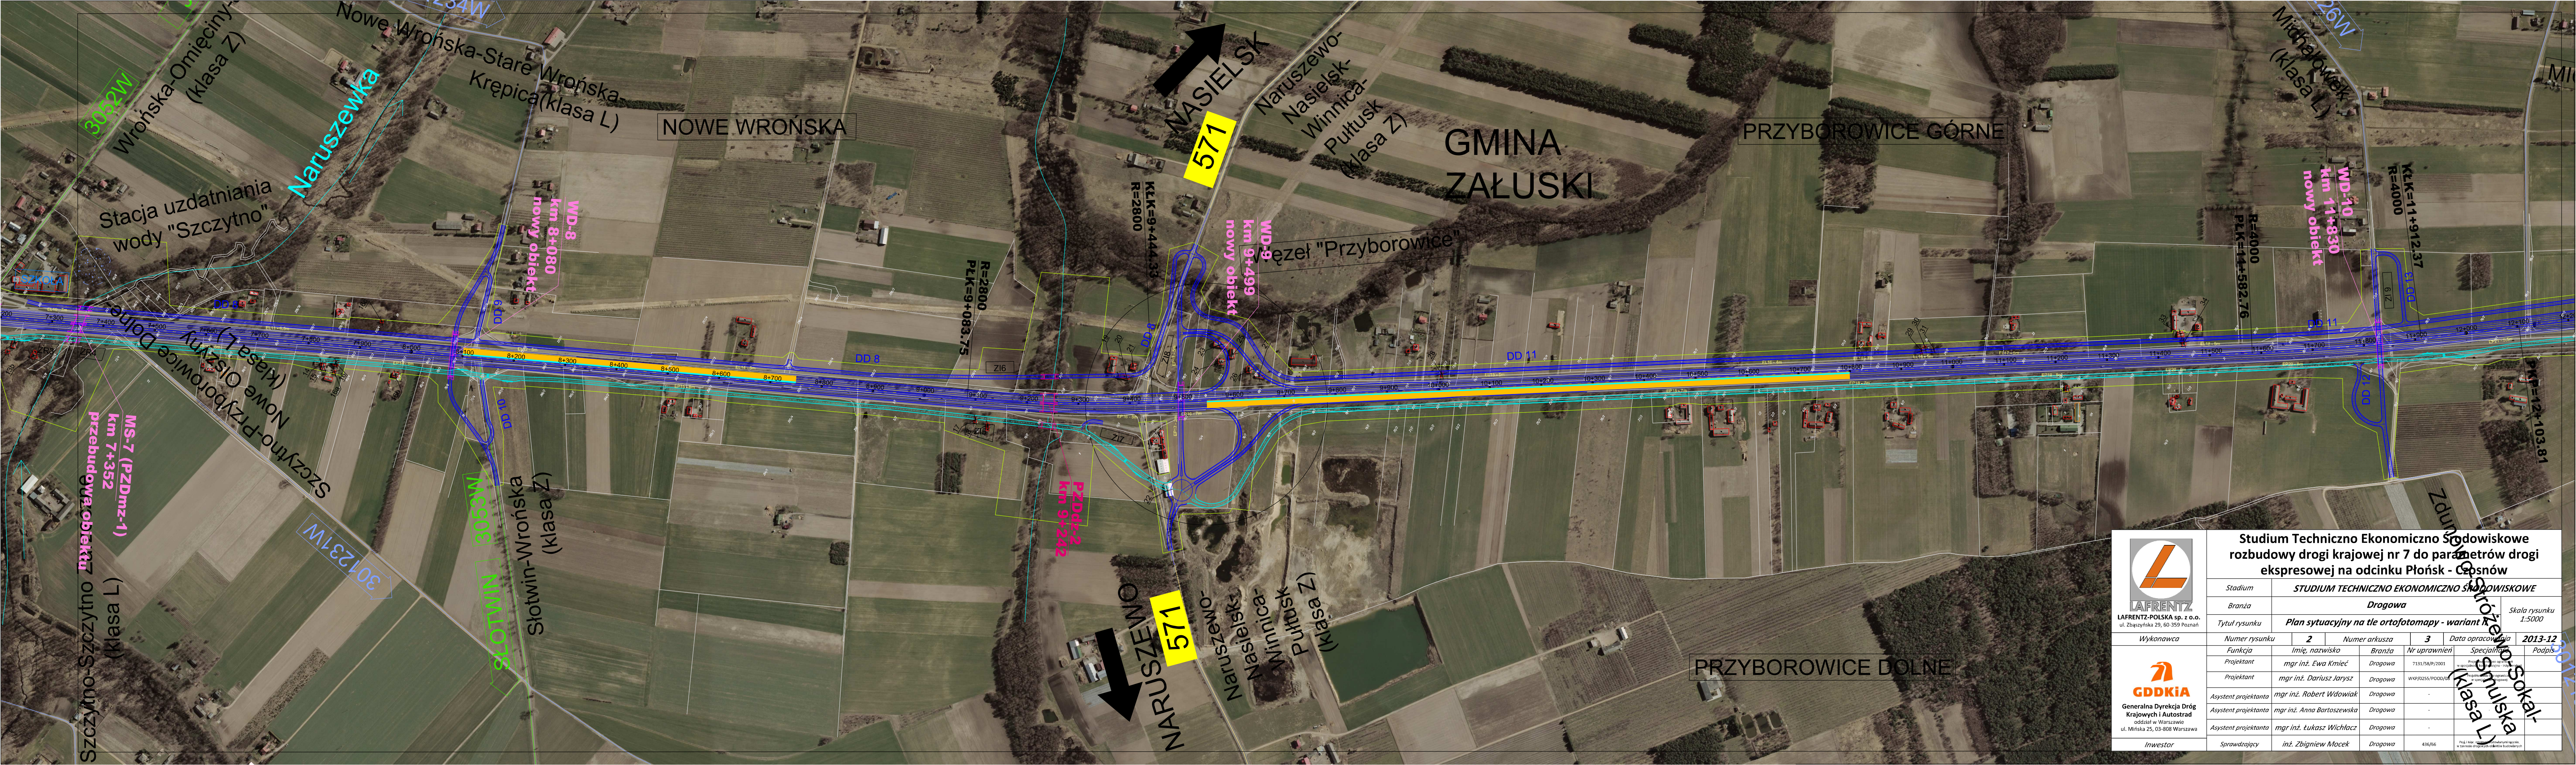



LAFRENTZ-POLSKA sp. z o.o.
ul. Zbąszyńska 29, 60-359 Poznań



Generalna Dyrekcja Dróg
Krajowych i Autostrad
oddział w Warszawie
ul. Mińska 25, 03-808 Warszawa

Studium Techniczno Ekonomiczno Środowiskowe rozbudowy drogi krajowej nr 7 do parametrów drogi ekspresowej na odcinku Płońsk - Czarnów					
Stadium	STUDYUM TECHNICZNO EKONOMICZNO ŚRODOWISKOWE				
Branża	Drogowa				
Tytuł rysunku	Plan sytuacyjny na tle ortofotomapy - wariant 1				
Wykonawca	Numer arkusza	2	3	Data opracowania	
Funkcja	Imię, nazwisko	Branża	Nr uprawnień	Specjalność	Podpis
Projektant	mgr inż. Ewa Kmieć	Drogowa	7131/58/P/2001	Proje. i wykon. robót drogowych	
Projektant	mgr inż. Dariusz Jarysz	Drogowa	WKP/0255/P/0000/0	Proje. i wykon. robót drogowych	
Asystent projektanta	mgr inż. Robert Wdowiak	Drogowa		Proje. i wykon. robót drogowych	
Asystent projektanta	mgr inż. Anna Bartoszevska	Drogowa		Proje. i wykon. robót drogowych	
Asystent projektanta	mgr inż. Łukasz Wichlacz	Drogowa		Proje. i wykon. robót drogowych	
Inwestor	Sprawdzający	inż. Zbigniew Macek	Drogowa	436/66	

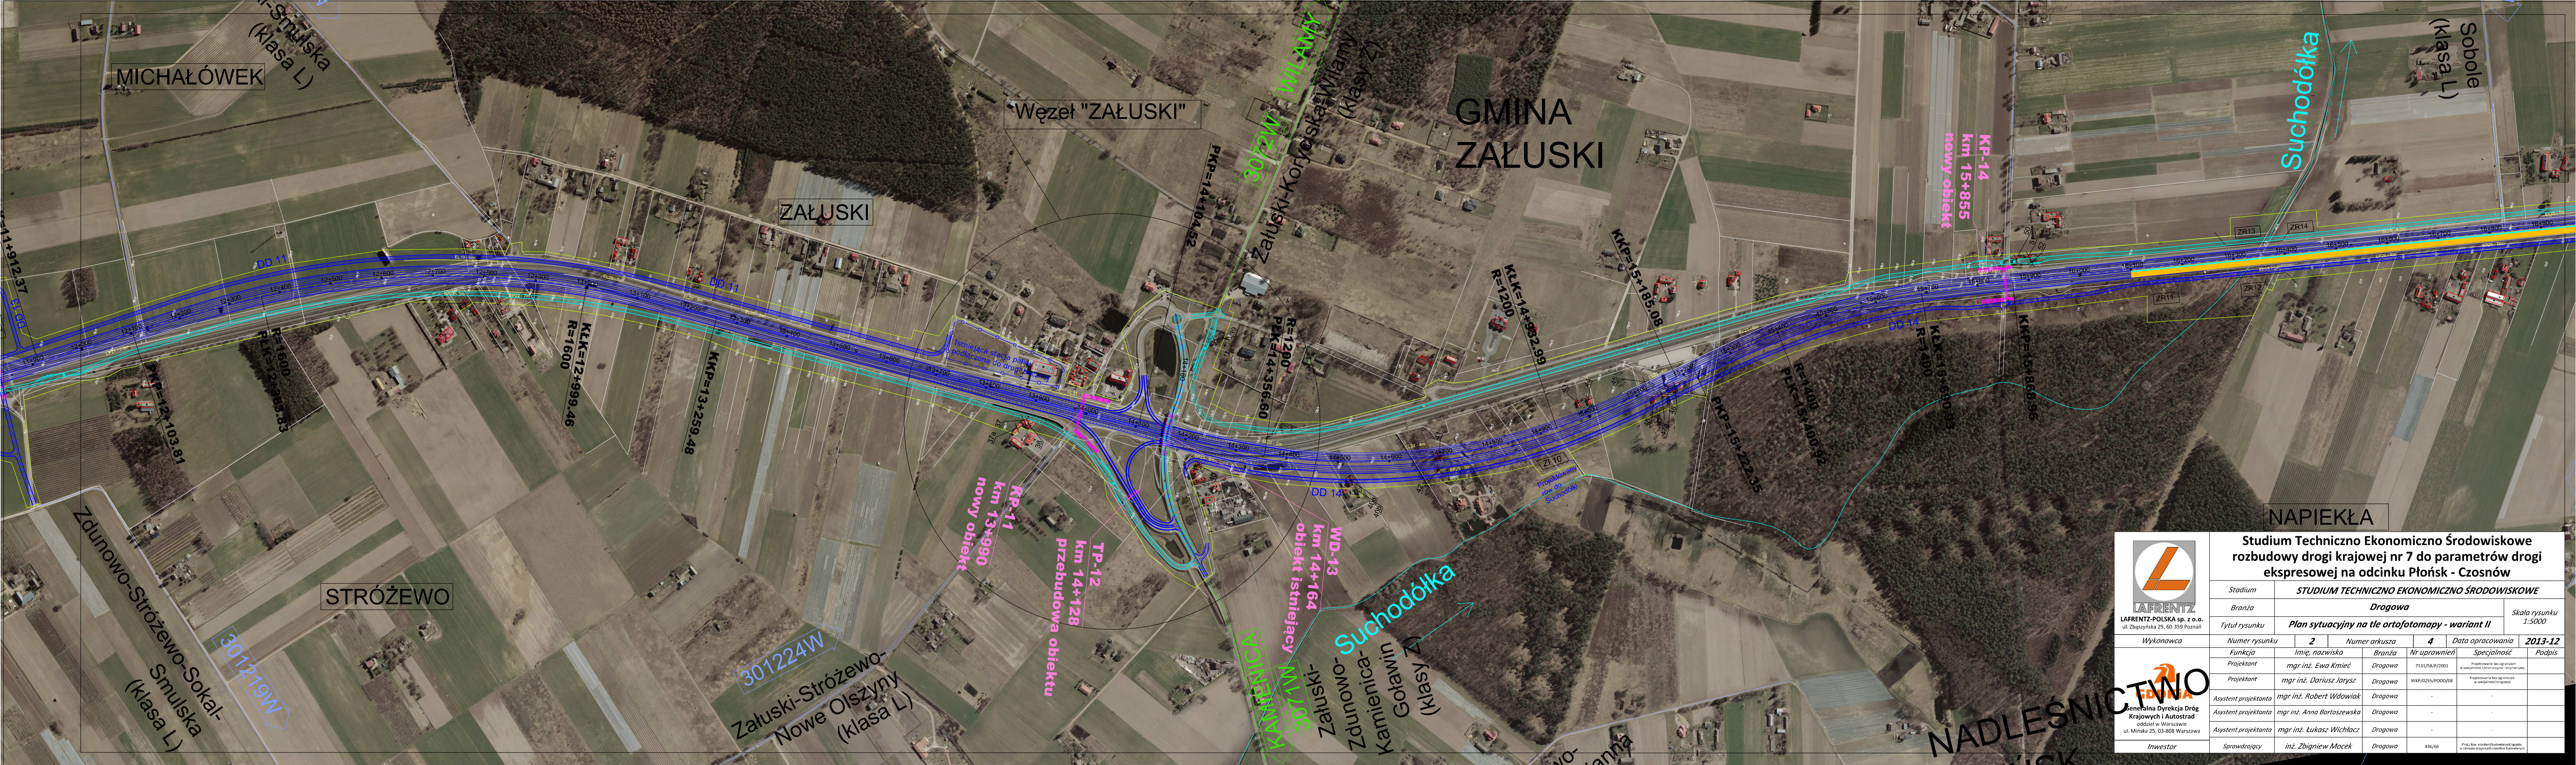

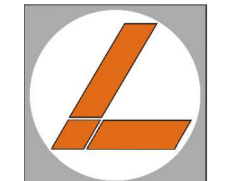



LAFRENTZ
LAFRENTZ-POLSKA sp. z o.o.
ul. Zbączyńska 29, 60-359 Poznań

Studium Techniczno Ekonomiczno Środowiskowe
rozbudowy drogi krajowej nr 7 do parametrów drogi
ekspresowej na odcinku Płońsk - Czosnów

Stadium	STUDIUM TECHNICZNO EKONOMICZNO ŚRODOWISKOWE					Skala rysunku 1:5000
Branża	Drogowa					
Tytuł rysunku	Plan sytuacyjny na tle ortofotomapy - wariant II					
Wykonawca	Numer rysunku	2	Numer arkusza	4	Data opracowania	2013-12
Funkcja	Imię, nazwisko	Branża	Nr uprawnień	Specjalność	Podpis	
Projektant	mgr inż. Ewa Kmieć	Drogowa	7131/58/P/2001	Przebudowa bez ograniczeń w specyficznych konstrukcyjnych - inżynier dróg		
Projektant	mgr inż. Dariusz Jarysz	Drogowa	WKP/0255/POOD/08	Przebudowa bez ograniczeń w specyficznych konstrukcyjnych - inżynier dróg		
Asystent projektanta	mgr inż. Robert Wdowiak	Drogowa				
Asystent projektanta	mgr inż. Anna Bartoszevska	Drogowa				
Asystent projektanta	mgr inż. Łukasz Wichlacz	Drogowa				
Inwestor	Sprawdzający	inż. Zbigniew Mocek	Drogowa	436/06	Prac. i kłm. inżynierskie budowlano-techniczne, w zakresie drogowej infrastruktury budowlanej	

NADLEŚNICTWO

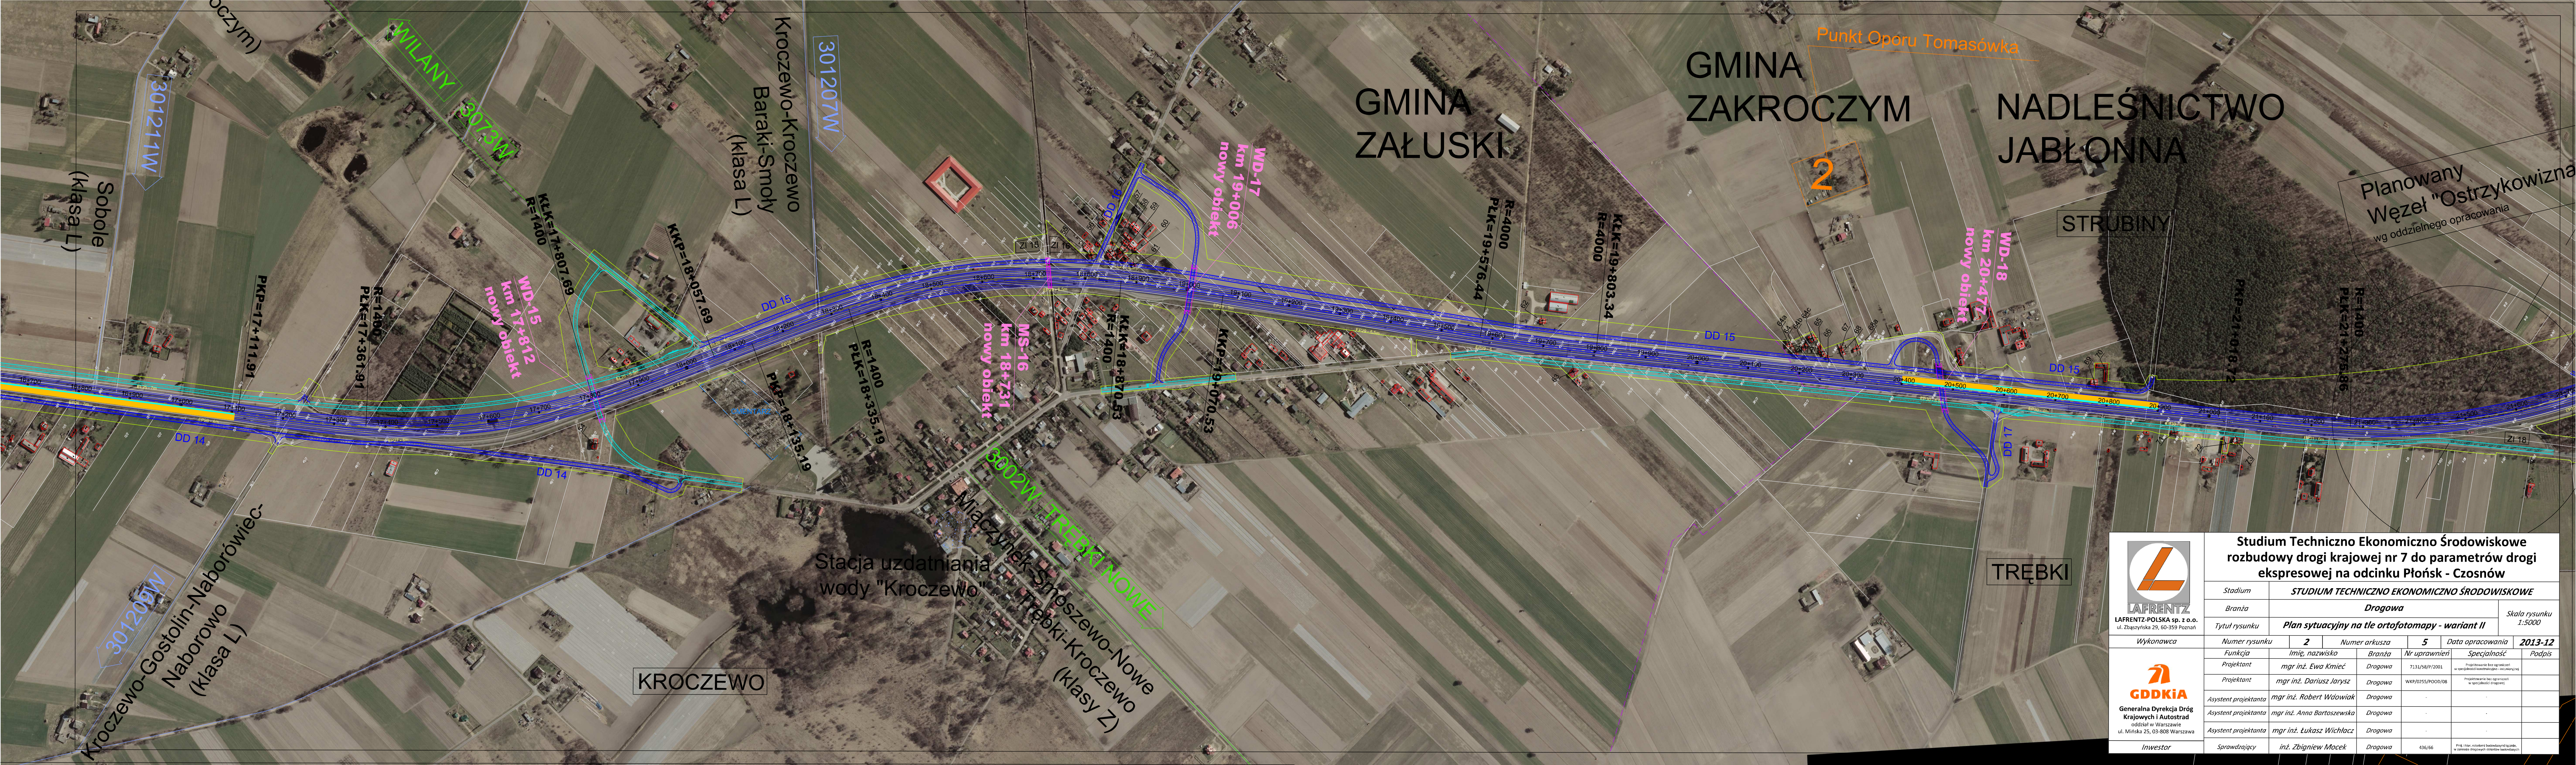

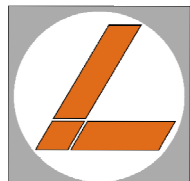

LAFRENTZ
LAFRENTZ-POLSKA sp. z o.o.
ul. Zbąszyńska 29, 60-359 Poznań

Studium Techniczno Ekonomiczno Środowiskowe
rozbudowy drogi krajowej nr 7 do parametrów drogi
ekspresowej na odcinku Płońsk - Czosnów

Stadium	STUDIUM TECHNICZNO EKONOMICZNO ŚRODOWISKOWE				Skala rysunku 1:5000
Branża	Drogowa				
Tytuł rysunku	Plan sytuacyjny na tle ortofotomapy - wariant II				
Wykonawca	Numer rysunku 2	Numer arkusza 5	Data opracowania 2013-12		
Funkcja	Imię, nazwisko	Branża	Nr uprawnień	Specjalność	Podpis
Projektant	mgr inż. Ewa Kmieć	Drogowa	7131/94/P/200L	Projektowanie bez ograniczeń w specjalności nadzorczo - wykonawczej	
Projektant	mgr inż. Dariusz Jarysz	Drogowa	WKP/0255/POOD/08	Projektowanie bez ograniczeń w specjalności drogowej	
Asystent projektanta	mgr inż. Robert Wąowiak	Drogowa			
Asystent projektanta	mgr inż. Anna Bartoszewska	Drogowa			
Asystent projektanta	mgr inż. Łukasz Wichlacz	Drogowa			
Inwestor	Sprawdzający	inż. Zbigniew Mosek	Drogowa	436/66	Proj. i zar. nadzoru budowlanego i techn. w zakresie drogowych etapów budowlanych



GMINA
NOWY
DWÓR
MAZOWIECKI

GMINA CZOSNÓW

Stacja wodociągowa "Prochownia"

Wojna Głachy

Przedroście Kazuńskie

NOWY KAZUŃ

85

Kazuń

10

67

Prochownia Ordona

NOWY KAZUŃ



**Studium Techniczno Ekonomiczno Środowiskowe -
rozbudowy drogi krajowej nr 7 do parametrów drogi
ekspresowej na odcinku Płońsk - Cieszków**

STUDIUM TECHNICZNO EKONOMICZNO ŚRODOWISKOWE

<i>Branża</i>	<i>Drogowa</i>
---------------	----------------

Skala rysunku
1:5000

ul. Zbąszyńska 29, 60-359 Poznań

Numer rysunku	2	Numer arkusza	7	Data opracowania	20.
---------------	----------	---------------	----------	------------------	------------

Funkcja	Imię, nazwisko	Branża	Nr uprawnień	Specjalność
Projektant	nazwa i imię Funktor	Dzielnica	nazwa i numer inspekcji	Projekowanie bez ograniczeń



Projektant	<i>mgr inż. Ewa Kmiec</i>	<i>Drogowa</i>	<i>7131/58/1/2001</i>	<i>w specjalności konstrukcyjno - inżynierskiej</i>
Projektant	<i>mgr inż. Dariusz Janusz</i>	<i>-</i>	<i>WWA.0255/2000/02</i>	<i>Projektowanie bez ograniczeń</i>

GDDKiA

Projektant	mgr inż. Dariusz Jurek	Drogowa	WN/P/253/P/000/08	w specjalności drogowej	
	mgr inż. Robert Mielowski	Drogowa			

Generalna Dyrekcja Dróg

ent projektanta	Inż. Robert Wadowiak	Drogowa			

Krajowych i Autostrad
oddział w Warszawie


ent projektanta	mgr inż. Anna Bartoszewska	Drogowa	-	-	

ul. Mińska 25, 03-808 Warszawa

ent projektanta	mgr inż. Łukasz Wichacz	Drogowa	.	.	
-----------------	-------------------------	---------	---	---	--

Inwestor

przewodzący	inż. Zbigniew Mocek	Drogowa	436/66	Próby kier. robotami budowlanymi i innymi, w zakresie drogowych obiektów budowlanych
-------------	---------------------	---------	--------	--

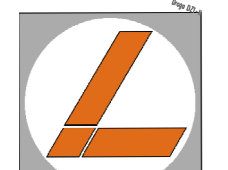

LAFRENTZ
LAFRENTZ-POLSKA sp. z o.o.
Złota 10, 60-250 Poznań



**Generalna Dyrekcja Dróg
Krajowych i Autostrad**
oddział w Warszawie
ul. Mińska 25, 03-808 Warszawa

Inwestor

**Studium Techniczno Ekonomiczno Środowiskowe
rozbudowy drogi krajowej nr 7 do parametrów dróg
ekspresowej na odcinku Płońsk - Czosnów**

STUDIUM TECHNICZNO EKONOMICZNO ŚRODOWISKOWE

<i>Branża</i>	<i>Drogowa</i>
---------------	----------------

		Skala 1:1
<i>cut rysunku</i>	Plan sytuacyjny na tle ortofotomapy - wariant II	1:50

Numer rysunku	2	Numer arkusza	8	Data opracowania	201
---------------	---	---------------	---	------------------	-----

<i>Funkcja</i>	<i>Imię, nazwisko</i>	<i>Branża</i>	<i>Nr uprawnień</i>	<i>Specjalność</i>	<i>F</i>
----------------	-----------------------	---------------	---------------------	--------------------	----------

Projektant	mgr inż. Ewa Kmiec	Drogowa	7131/58/P/2001	Projektowanie bez ograniczeń w specjalności konstrukcyjno - inżynierskiej
------------	--------------------	---------	----------------	--

Projektant	mgr inż. Dariusz Jarysz	Drogowa	WKP/0255/POOD/08	Projektowanie bez ograniczeń w specjalinii drogowej
------------	-------------------------	---------	------------------	---

ent projektanta	mgr inż. Robert Wdowiak	Drogowa	-	-	
-----------------	-------------------------	---------	---	---	--

ent projektanta	mgr inż. Anna Bartoszevska	Drogowa	.	.	
-----------------	----------------------------	---------	---	---	--

ent projektanta	mgr inż. Łukasz Wichłacz	Drogowa	-	-	
-----------------	--------------------------	---------	---	---	--

Przewodzący	inż. Zbigniew Mocek	Drogowa	436/66	Prof. i kier. robotami budowlanymi i łączn. w zakresie drogowych obiektów budowlanych
-------------	---------------------	---------	--------	---