
 


[illegible]

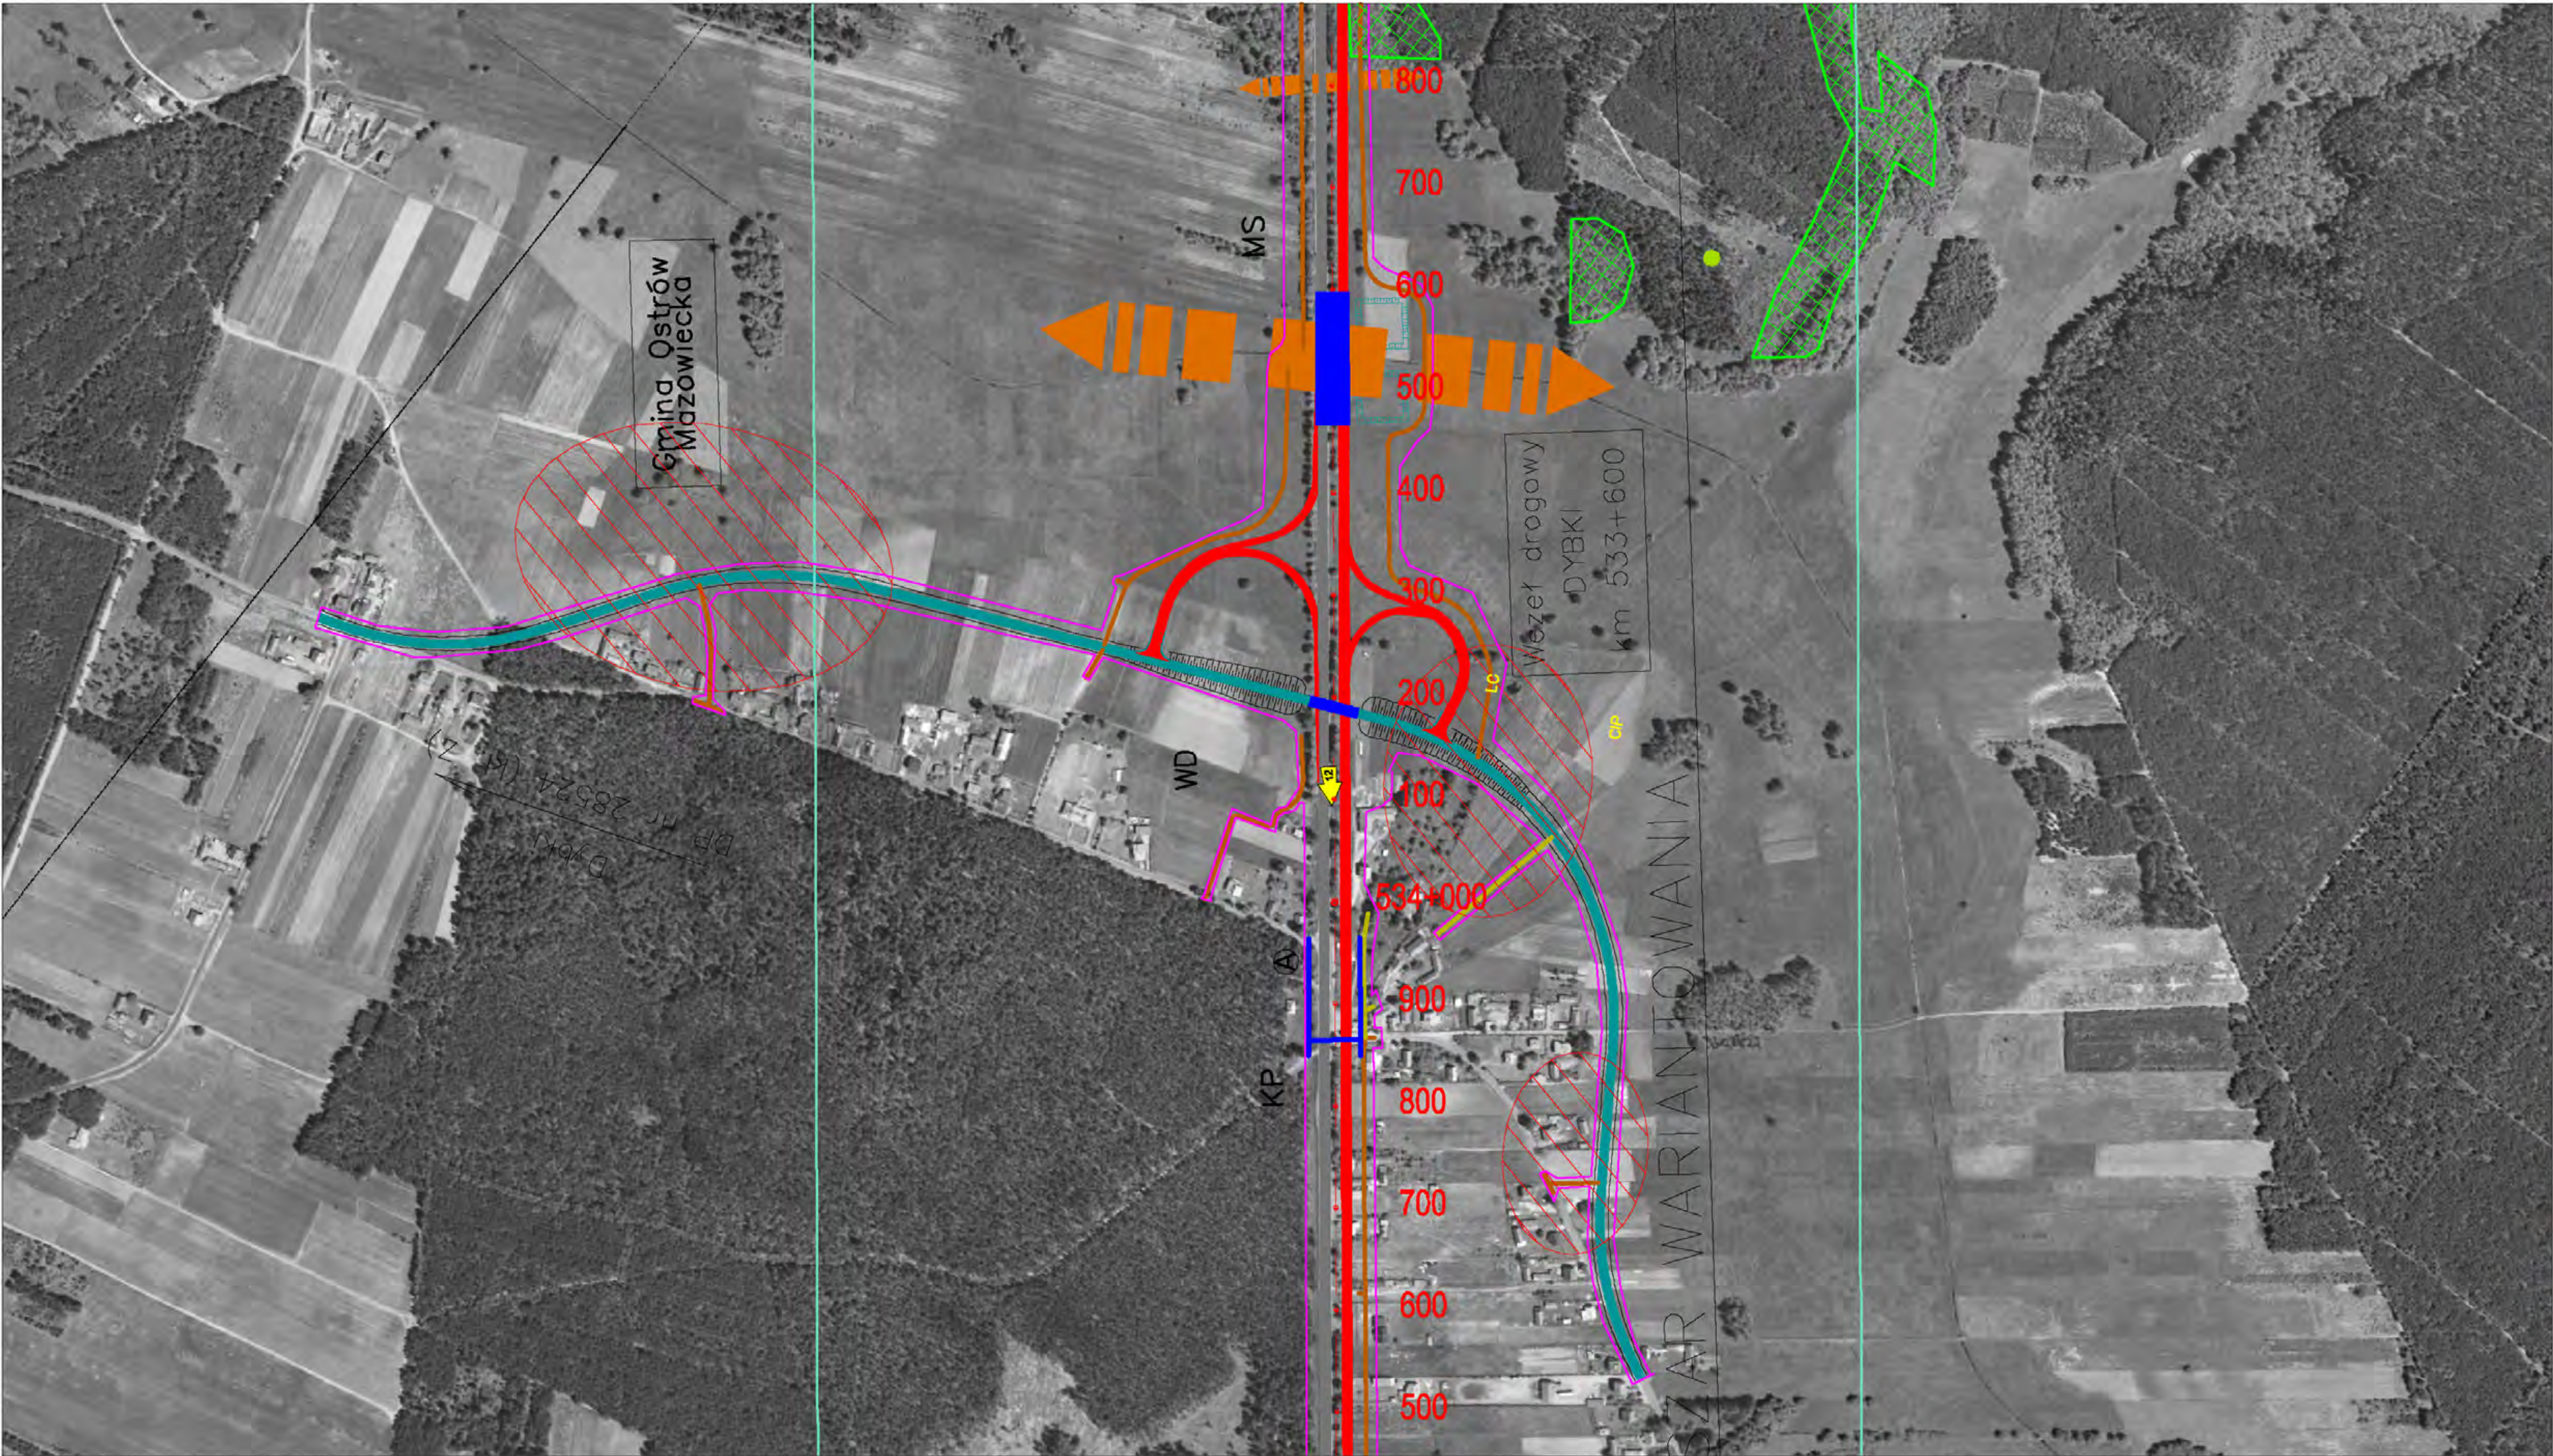

LEGENDA

- Granica Parku Krajobrazowego
- Granica otuliny Parku Krajobrazowego
- Lasy wodochronne
- Dziewostwa nasienne
- Lasy na terenie miast
- Stanowiska roślin chronionych
- Grupa modrzewi-pomnik przyrody
- Stanowiska archeologiczne naniesione na podstawie uzgodnienia z WKZ
- Stanowiska archeologiczne naniesione na podstawie uzgodnienia z MPZP
- Łęgi o znaczeniu ogólnym
- Grady subkontynentalne (środkowoeuropejskie)
- Siedliska nisienne
- Granica obszaru Natura 2000 Puszcza Biała
- Zbiorniki retencyjne
- Granica strefy ochrony pośredniej ujęcia wody
- Ujęcie wody
- Projektowane przejście dla dużych zwierząt
- Projektowane przejście dla zwierząt - zwiększenie światła mostu
- Projektowane przejście dla małych zwierząt
- Obiekt historyczny lub zabytkowy

- Granica zakresu inwentaryzacji ornitologicznej
- Linie rozgraniczające
- Drogi serwisowe
- Jezdnie istniejące
- Jezdnie projektowe
- Przekładane odcinki dróg
- Obiekty inżynierskie w ciągu drogi
- KL L - droga lokalna
- KL Z - droga zbiorowa
- KL S - droga ekspresowa
- KL G - droga główna
- KL D - droga dojazdowa

INWESTOR / ZAMAWIAJĄCY

Generalna Dyrekcja Dróg Krajowych i Autostrad



Oddział w Warszawie ul. Mińska 25, 03-608 Warszawa

WYKONAWCA PROJEKTU



TEBODIN Consultants & Engineers

Tebodin SAP-Projekt

ul. Moniuszki 3
40-005 Kalowice
TEL. (32) 782 59 99
FAX. (32) 782 59 98
www.tebodin.sap.pl

NAZWA INWESTYCJI:

Rozbudowa drogi krajowej nr 8 do parametrów drogi ekspresowej na odcinku Wyszków - granica województwa podlaskiego

RODZAJ PROJEKTU:

Raport oddziaływania na środowisko

BRANZA:

Ochrona środowiska

Tom nr:

TYTUŁ:


Mapa uwarunkowań środowiskowych Wariant 3

SKALA:

1:5000

ZESPÓŁ PROJEKTOWY

funkcja	imię i nazwisko	specjalność	
opracowujący	mgr inż. Katarzyna Stanek	Ochrona środowiska	
sprawdzający	inż. Katarzyna Szwida	Ochrona środowiska	
06/2009	nr umowy: 25/2009	nr rys.: 3.3.3 a	nr row.: 4

 

LEGENDA

Granica Parku Krajobrazowego

Granica okryty Parku Krajobrazowego

Lasy wodochronne

Drozwostny nasenne

Lasy na terenie miast

Stanowiska roślin chronionych

Grupa miodowców pomnik przyrody

Stanowiska archeologiczne najeżdżone na podstawie zgłoszenia z WZ

Stanowiska archeologiczne najeżdżone na podstawie zgłoszenia z NFZP

SIEDZISKA PRZYRODOWE WYMIONE W ZAŁĄCZNIKU III I DOKREŚLONY SIEDZISKOWEJ 200/2002

Łąki oszroniowe

Grady subnawodne (kolejowe/urządzenia)

Siedziska nieświeże

Granica obszaru Natura 2000 Puszcza Białe

Zbiorniki retencyjne

Granica strefy ochrony podziemnej ujęcia wody

Ujęcie wody

Projektowane przejścia dla dużych zwierząt

Projektowane przejścia dla małych zwierząt

Projektowane przejścia dla małych zwierząt

Obiekt historyczny lub zabytkowy

Granica zakresu inwentaryzacji omiędzy

CCC - Bocian białe, Ciconia ciconia
CC - Bocian czarny, Ciconia nigra
DM - Dzikie gęśle, Dendrocygna marila
AC - Żurawie, Ardea cinerea
EH - Łabie, Larus alba
PEA - Łabie, Larus alba
CP - Białe, Buteo buteo
CM - Łabie, Larus alba
GR - Żurawie, Ardea cinerea

WZ - Wiatrak
NP - Nawa dla pływających
MS - Młyn
DM - Drogi powiatowe
DP - Drogi powiatowe
MOP - Drogi gminne
A - Drogi wojewódzkie

WZ - Wiatrak
NP - Nawa dla pływających
MS - Młyn
DM - Drogi powiatowe
DP - Drogi powiatowe
MOP - Drogi gminne
A - Drogi wojewódzkie

Linie kolejowe

Drogi asfaltowe

Jazdnia istniejąca

Jazdnia projektowa

Przebieganie oddziały drogi

Obiekty użyteczne w ciągu drogi

KL L - droga lokalna
KL Z - droga wojewódzka
KL G - droga krajowa
KL D - droga dojazdowa

INWESTOR / ZAMAWIAJĄCY

Generalna Dyrekcja Dróg Krajowych i Autostrad

ul. Młotowska 25, 00-805 Warszawa

TEBODIN

Wykonawca projektu

Wykonawca projektu

Tebodin SAP-Projekt

ul. Młotowska 3
40-005 Katowice
TEL. (32) 782 59 99
FAX. (32) 782 59 98
www.tebodin.sap.pl

NAZWA INWESTYCJI:

Rozbudowa drogi krajowej nr 8 do parametrów drogi ekspresyjnej na odcinku Wyszków - granica województwa podlaskiego

RODZAJ PROJEKTU:

Raport oddziaływania na środowisko

BRANŻA:

Ochrona środowiska

TYTUŁ:

Mapa uwarunkowań środowiskowych

Wariant 3

SKALA:

1:5000

ZESPÓŁ PROJEKTOWY

funkcja	imię i nazwisko	specjalność
opracowanie	mgr inż. Katarzyna Szalek	Ochrona środowiska
opracowanie	mgr inż. Katarzyna Szalek	Ochrona środowiska
opracowanie	mgr inż. Katarzyna Szalek	Ochrona środowiska

06/2009

25/2009

3.3.5

4

