



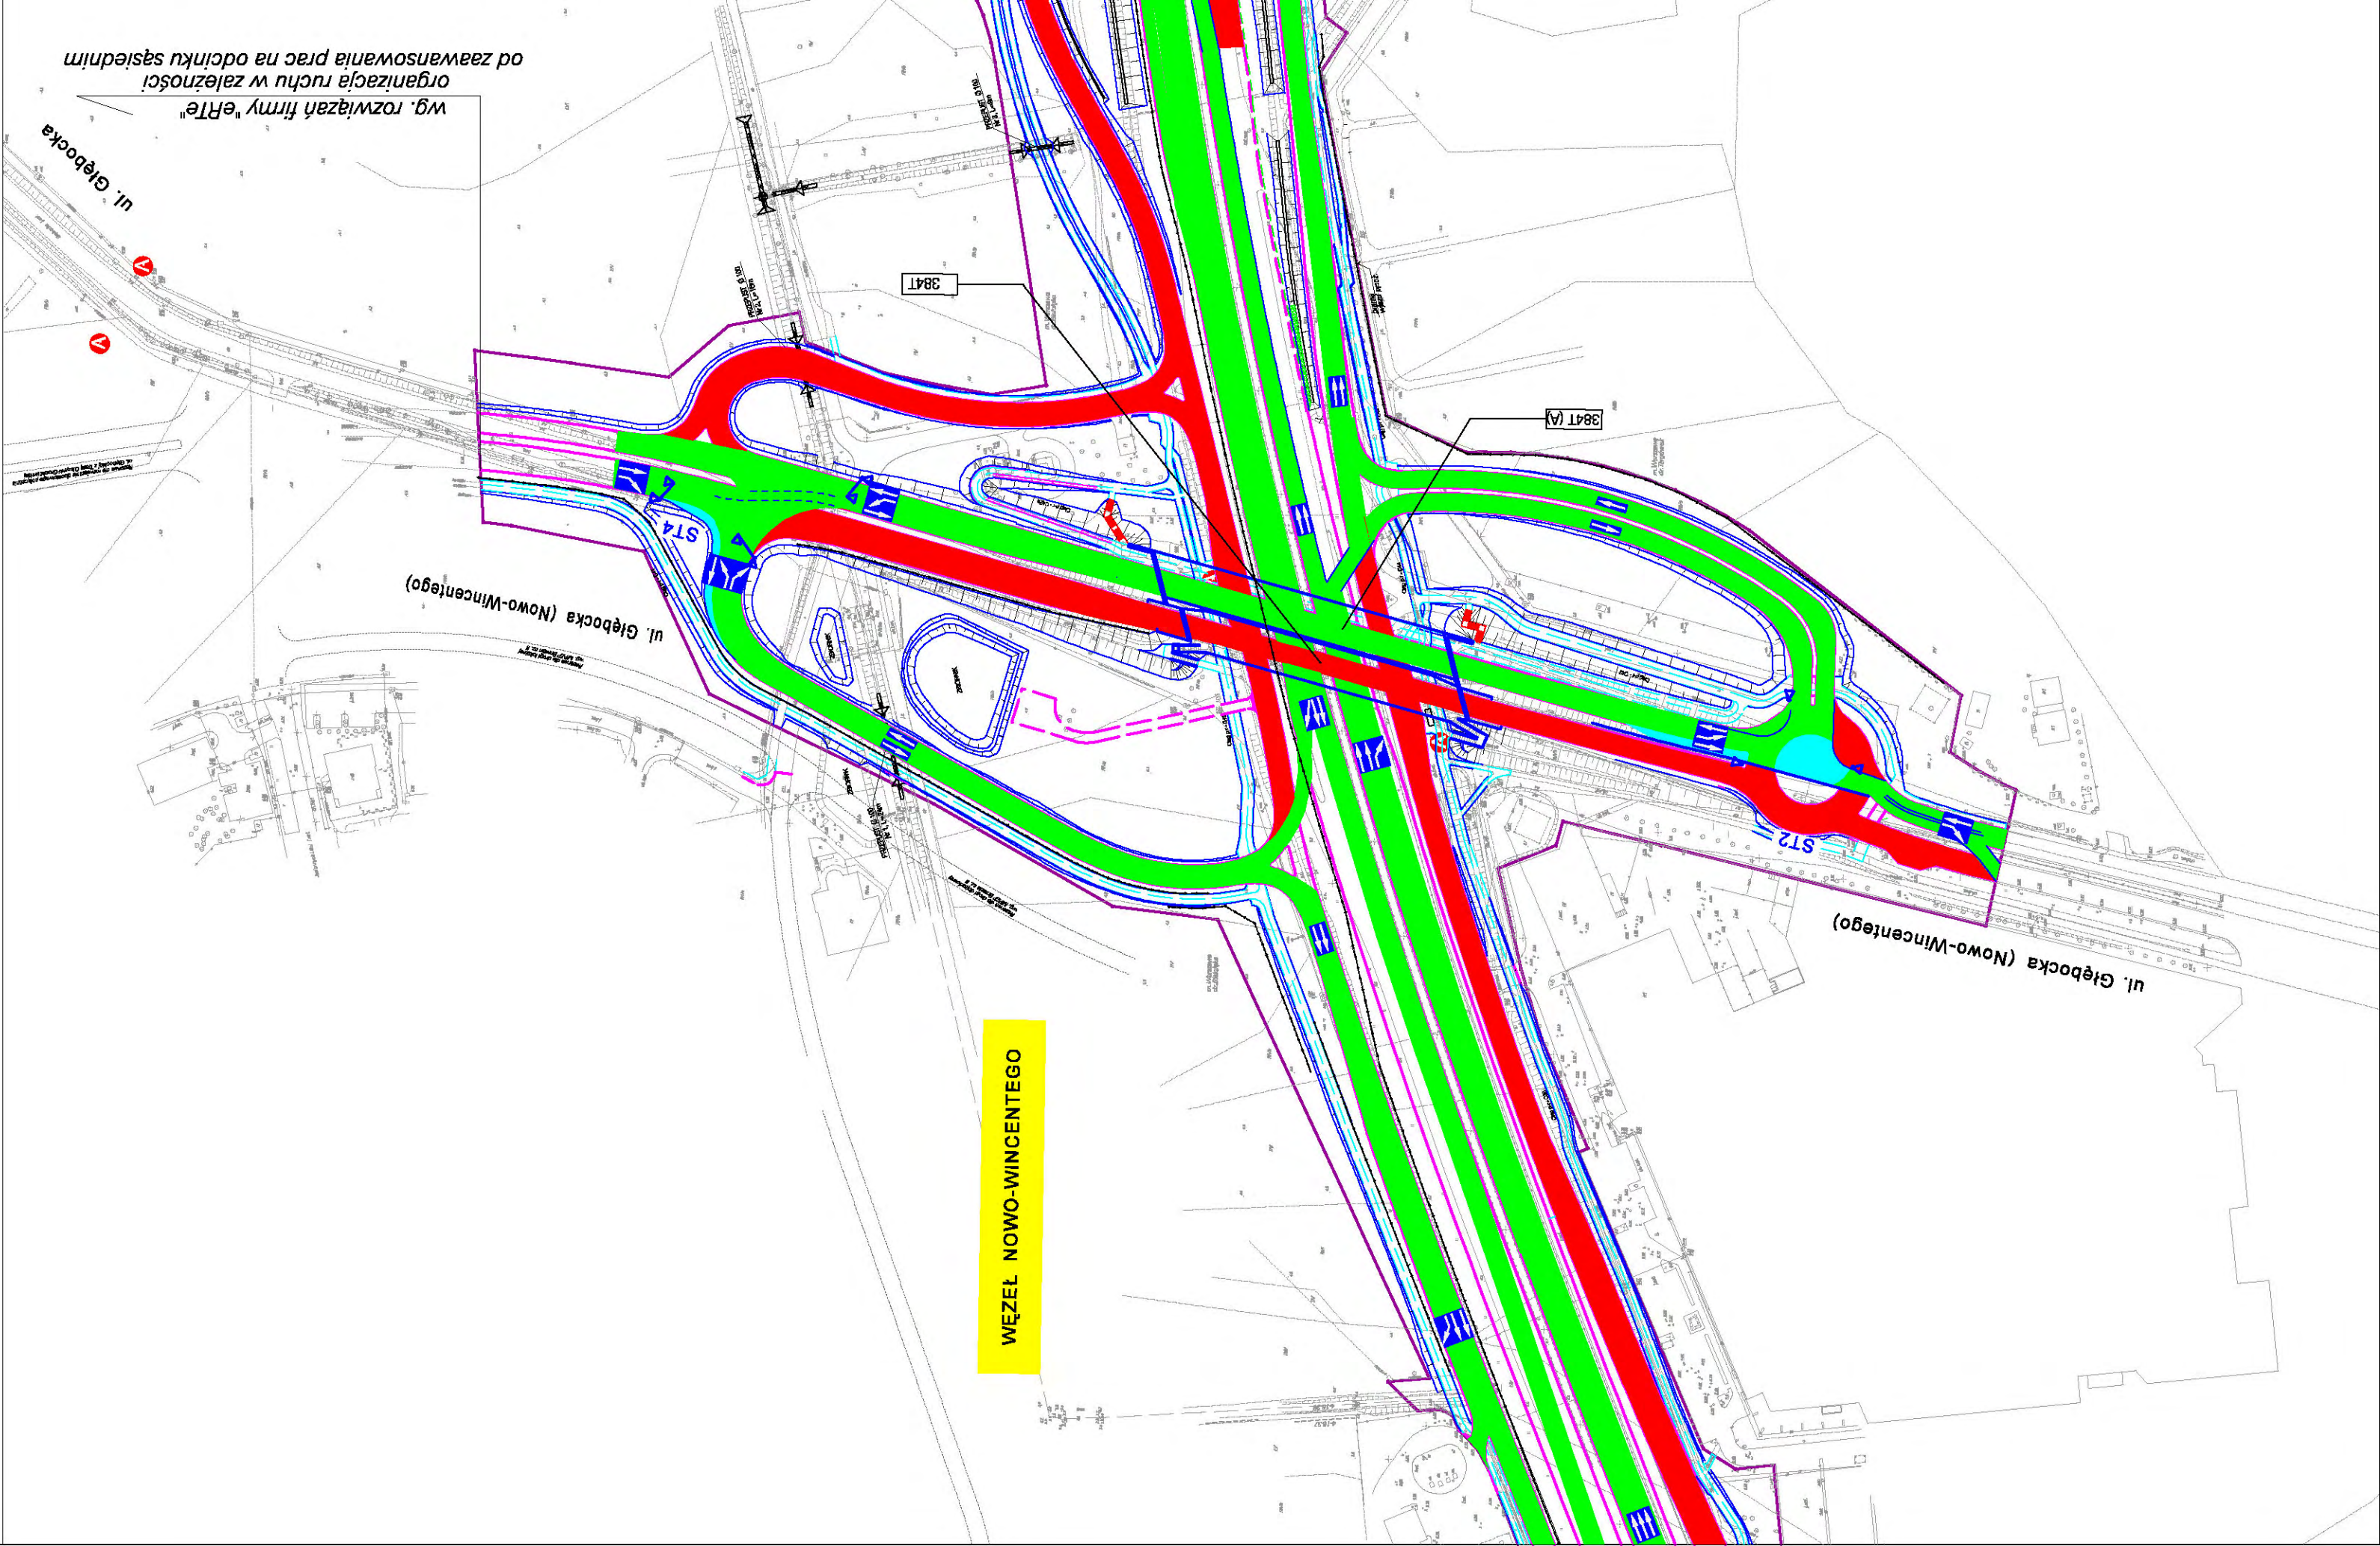


	Nazwa obiektu	BUDOWA DROGI EKSPRESOWEJ S-8 W CIĄGU DROGI KRAJOWEJ NR 8 (TRASA ARMII KRAJOWEJ) na odcinku: Al. Prymasa Tysiąclecia w Warszawie - ul. J. Piłsudskiego w Markach		Stadium	ETAP I: Węzeł "Modułńska" w Warszawie - Węzeł "Piłsudskiego" w Markach		Branża	DROGOWA		Tom	CZĘŚĆ RYSUNKOWA		Tytuł rysunku	Plan sytuacyjny z założeńami czasowej organizacji ruchu Etap 2 realizacji robót		Stanowisko	Imię i nazwisko		Specjalność	Nr uprawnień		Podpis	mgr inż. Tadeusz Grote		Projektant	mgr inż. Robert Maruszynski		Projektant	mgr inż. Tadeusz Kurzewski		Sprawdzający	mgr inż. Jerzy Mastalerczuk		drogi	WZDP W-wa 22/75		
		AL. Prymasa Tysiąclecia w Warszawie - ul. J. Piłsudskiego w Markach			ZASADY ORGANIZACJI RUCHU NA CZAS ORGANIZACJI BUDOWY			DROGOWA			CZĘŚĆ RYSUNKOWA			Plan sytuacyjny z założeńami czasowej organizacji ruchu			Imię i nazwisko			Nr uprawnień			Podpis			mgr inż. Tadeusz Grote			mgr inż. Robert Maruszynski			mgr inż. Tadeusz Kurzewski			mgr inż. Jerzy Mastalerczuk		WZDP W-wa 22/75
Inwestor:		Transprojekt-Warszawa Sp. z o.o.		GŁÓWNA DYREKCJA DRÓG KRAJOWYCH I AUTOSTRAD ODZIAŁ W WARSZAWIE		UL. MIŃSKA 25, 03-800 WARSZAWA		GÓRKA		Nr rys.		Data		02.2009r.		Skala		1:250		Nr projektu		PD-382		Tom		CZĘŚĆ RYSUNKOWA		Skala		1:250		Nr rys.		02.2009r.		2.1.2	

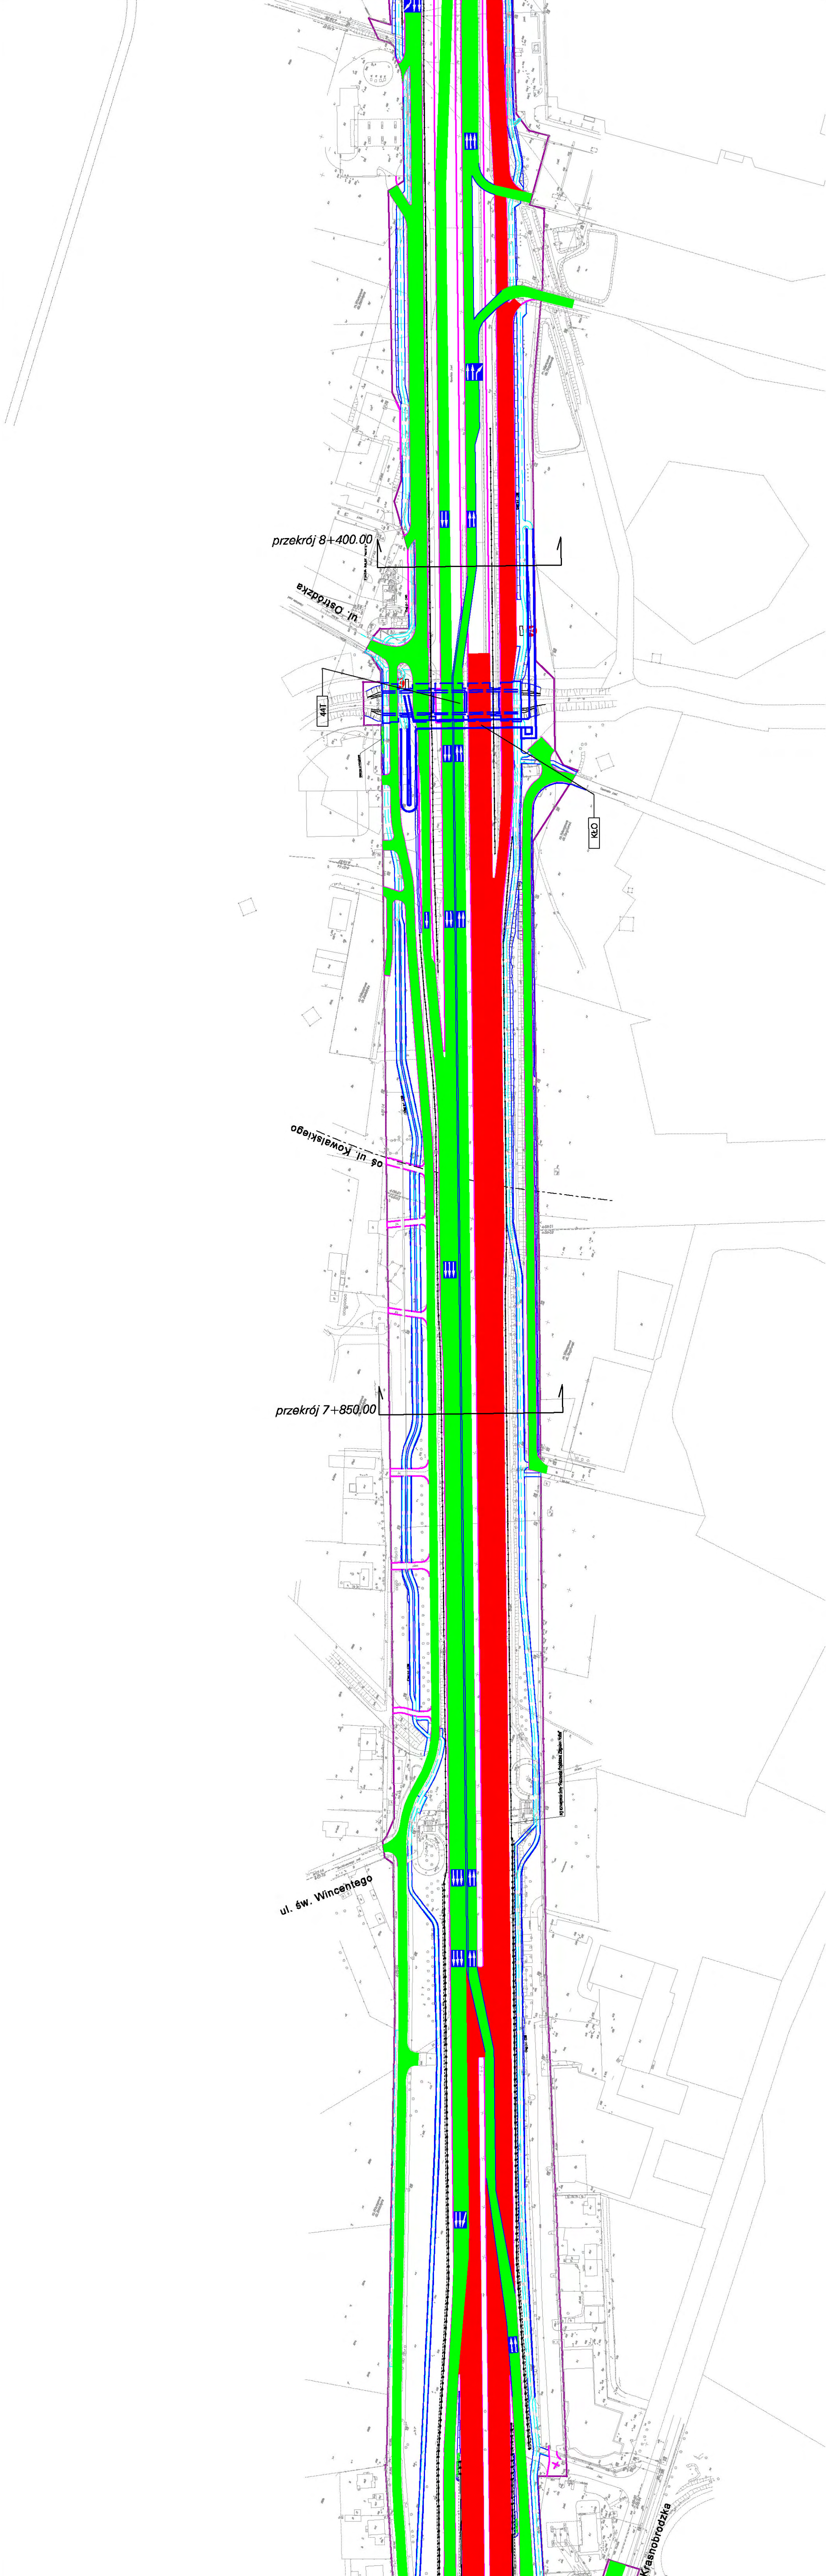


skala 1:250

8+400.00

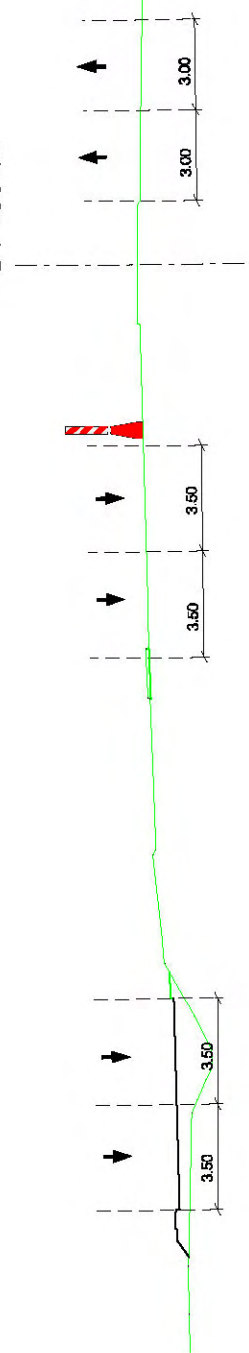

7+850.00

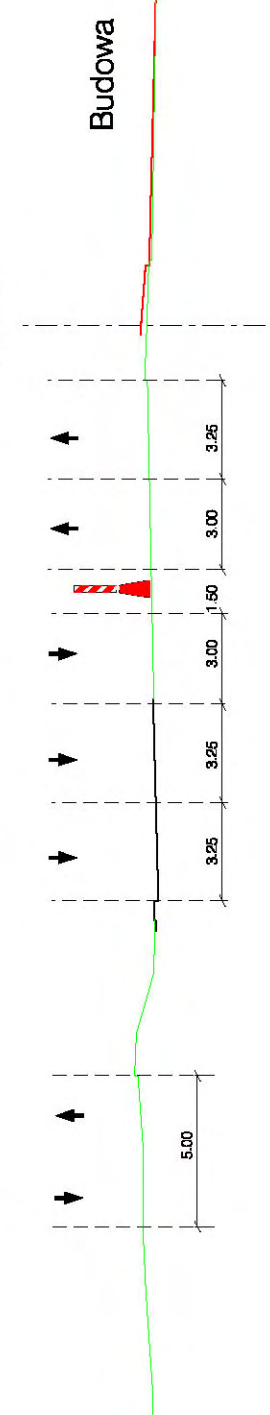



Investor:

GENERALNA DIREKCJA DRÓG KRAJOWYCH I AUTOSTRAD

RODZAJ W WARSZAWIE

UL. MŁOŚKA 2C, 05-500 WARSZAWA

71

Nazwa obiektu

W CIĄGU DROGI KRAJOWEJ NR 8 (TRASA ARMII KRAJOWEJ) na odcinku: Al. Prymasa Tysiąclecia w Warszawie – ul. J. Piłsudskiego w Markach

Studium

ZASADY ORGANIZACJI RUCHU NA CZAS BUDOWY ETAP I: Węzeł "Modlińska" w Warszawie - Węzeł "Piłsudskiego" w Markach

Bransza

DROGOWA

Tom

CZĘŚĆ RYSUNKOWA

Nr projektu

PD-382

Skala

1:250

Data

02.2009r.

Nr rys.

2.1.2

Plan sytuacyjny z założeńmi czasowej organizacji ruchu

Etap 2 realizacji robót

Specjalność

Nr uprawnień

ST - 228 / 85

drogi

mgr inż. Tadeusz Grothe

mgr inż. Robert Maruszewski

mgr inż. Tadeusz Kurzewski

mgr inż. Jerzy Mastalerzak

mgr inż. Jerzy Mastalerzak

mgr inż. Jerzy Mastalerzak

WZDP W-wa 22/75

WZDP W-wa 22/75

Podpis

Podpis

Podpis

Podpis

Arkusz 2/4

GENERALNA DIREKCJA DRÓG KRAJOWYCH I AUTOSTRAD

RODZAJ W WARSZAWIE

UL. MŁOŚKA 2C, 05-500 WARSZAWA

71

