



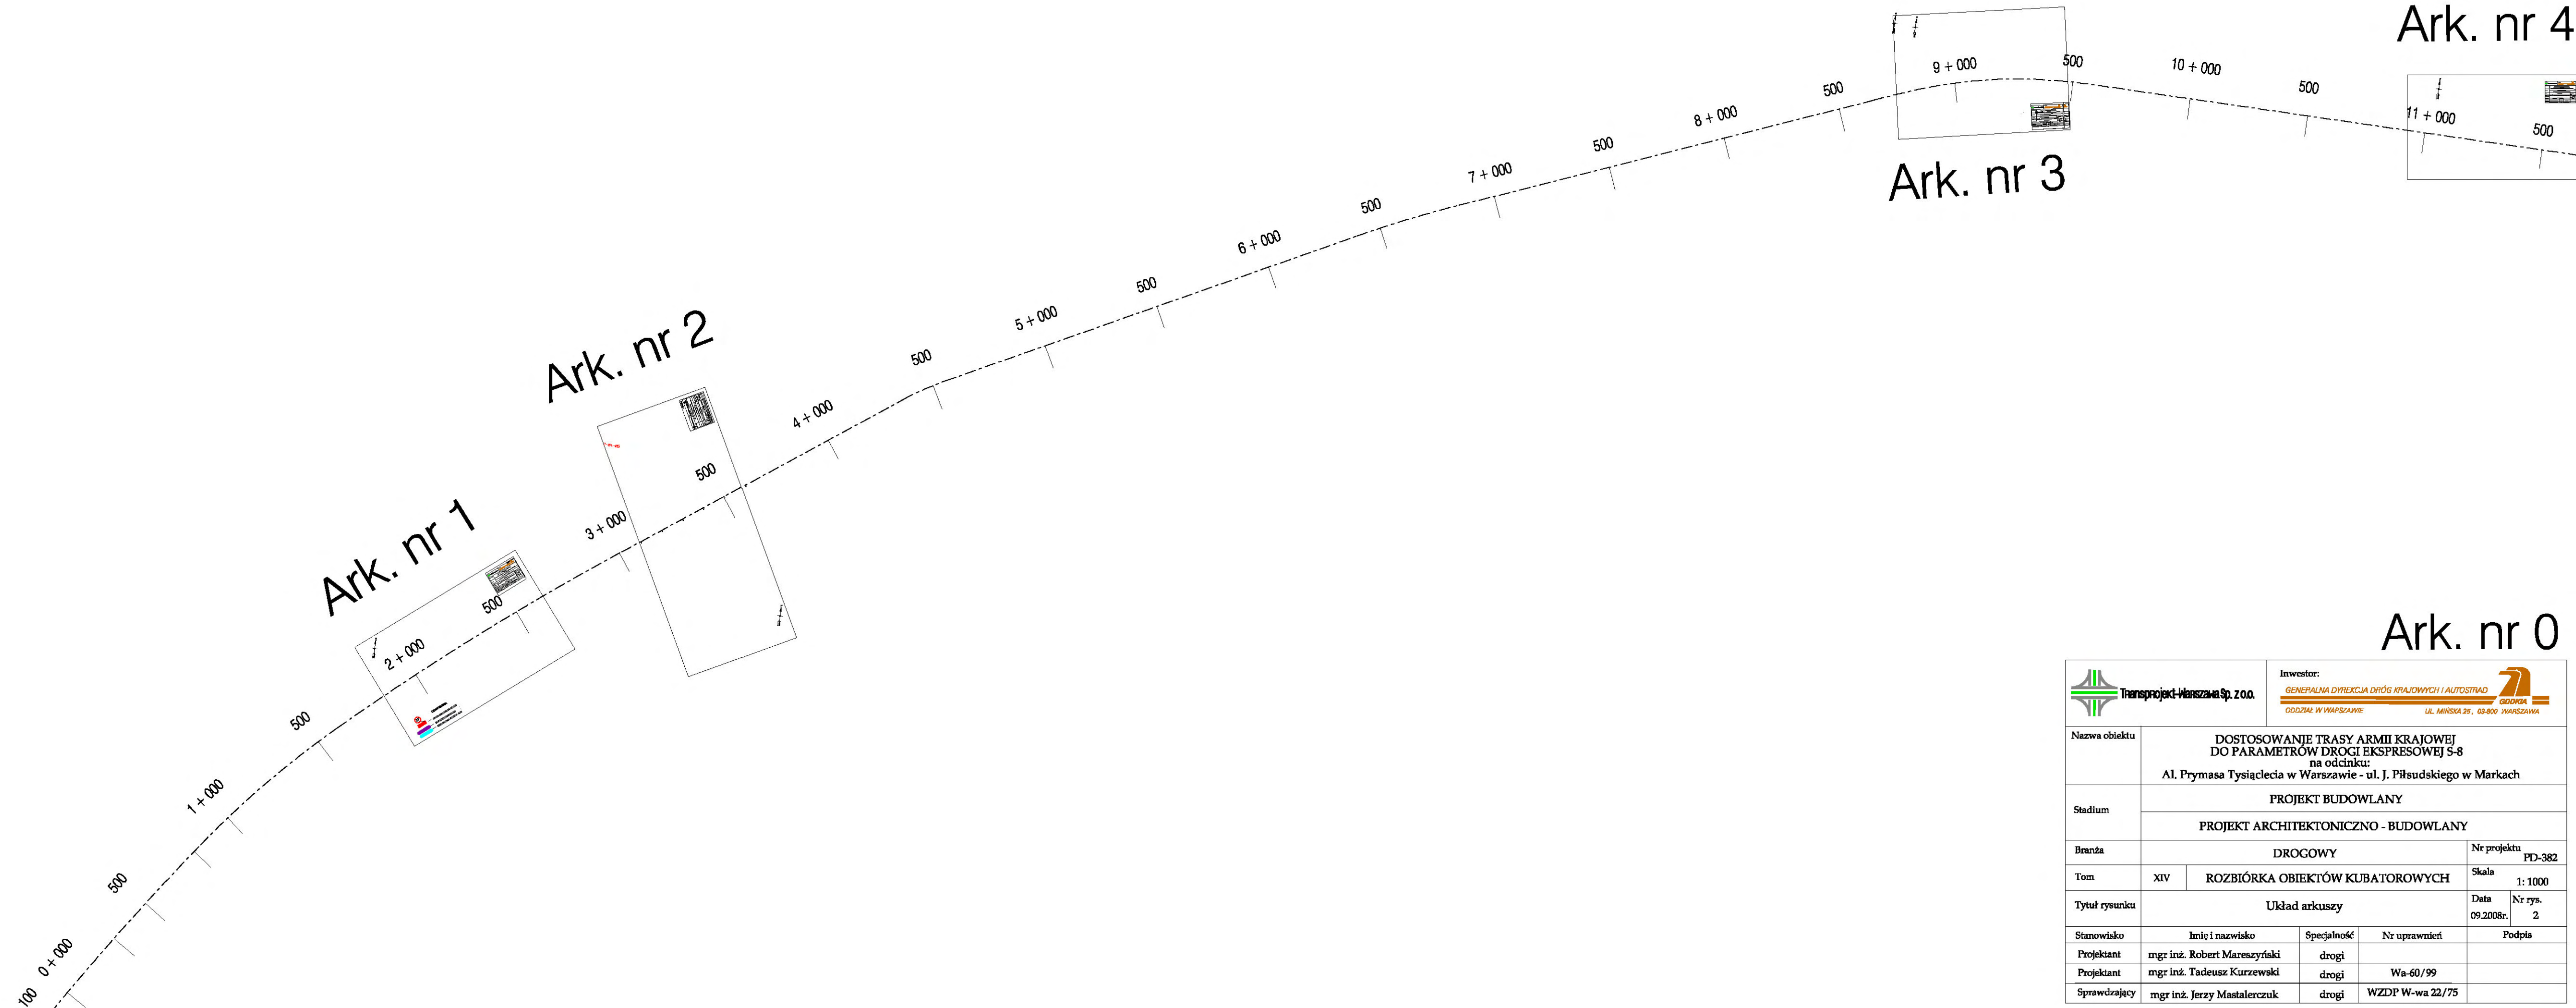

 Transprojekt Warszawa Sp. z o.o.		Inwestor: GENERALNA DYREKCJA DRÓG KRAJOWYCH I AUTOSTRAD ODDZIAŁ W WARSZAWIE				 UL. MIŃSKA 25, 03-800 WARSZAWA		
Nazwa obiektu		DOSTOSOWANIE TRASY ARMII KRAJOWEJ DO PARAMETRÓW DROGI EKSPRESOWEJ S-8 na odcinku: Al. Prymasa Tysiąclecia w Warszawie - ul. J. Piłsudskiego w Markach						
Stadium		PROJEKT BUDOWLANY						
		PROJEKT ARCHITEKTONICZNO - BUDOWLANY						
Branża		DROGOWY				Nr projektu PD-382		
Tom		XIV	ROZBIÓRKA OBIEKTÓW KUBATOROWYCH			Skala 1: 1000		
Tytuł rysunku		Układ arkuszy				Data 09.2008r.	Nr rys. 2	
Stanowisko		Imię i nazwisko		Specjalność		Nr uprawnień		Podpis
Projektant		mgr inż. Robert Mareszyński		drogi				
Projektant		mgr inż. Tadeusz Kurzewski		drogi		Wa-60/99		
Sprawdzający		mgr inż. Jerzy Mastalerczuk		drogi		WZDP W-wa 22/75		

 Transprojekt-Warszawa Sp. z o.o.		Inwestor: GENERAŁNA DYREKCJA DRÓG KRAJOWYCH I AUTOSTRAD ODDZIAŁ W WARSZAWIE UL. MARSZA 25, 03-900 WARSZAWA	
Nazwa obiektu:		DOSTOSOWANIE TRASY ARMII KRAJOWEJ DO PARAMETRÓW DROGI EKSPRESOWEJ S-8 na odcinku: Al. Prymasa Tysiąclecia w Warszawie - ul. J. Piłsudskiego w Markach	
Stadium:		PROJEKT BUDOWLANY	
Branża:		DROGOWY	
Tom:		XIV ROZBIÓRKA OBIEKTÓW KUBATOROWYCH	
Tytuł rysunku:		Plan sytuacyjny	
Stanowisko	Imię i nazwisko	Specjalność	Nr uprawnień
Projektant	mgr inż. Robert Mareszyski	drogi	Wa-60/99
Projektant	mgr inż. Tadeusz Kurzewski	drogi	Wa-60/99
Sprawdzający	mgr inż. Jerzy Mastalerczuk	drogi	WZDP W-wa 22/75

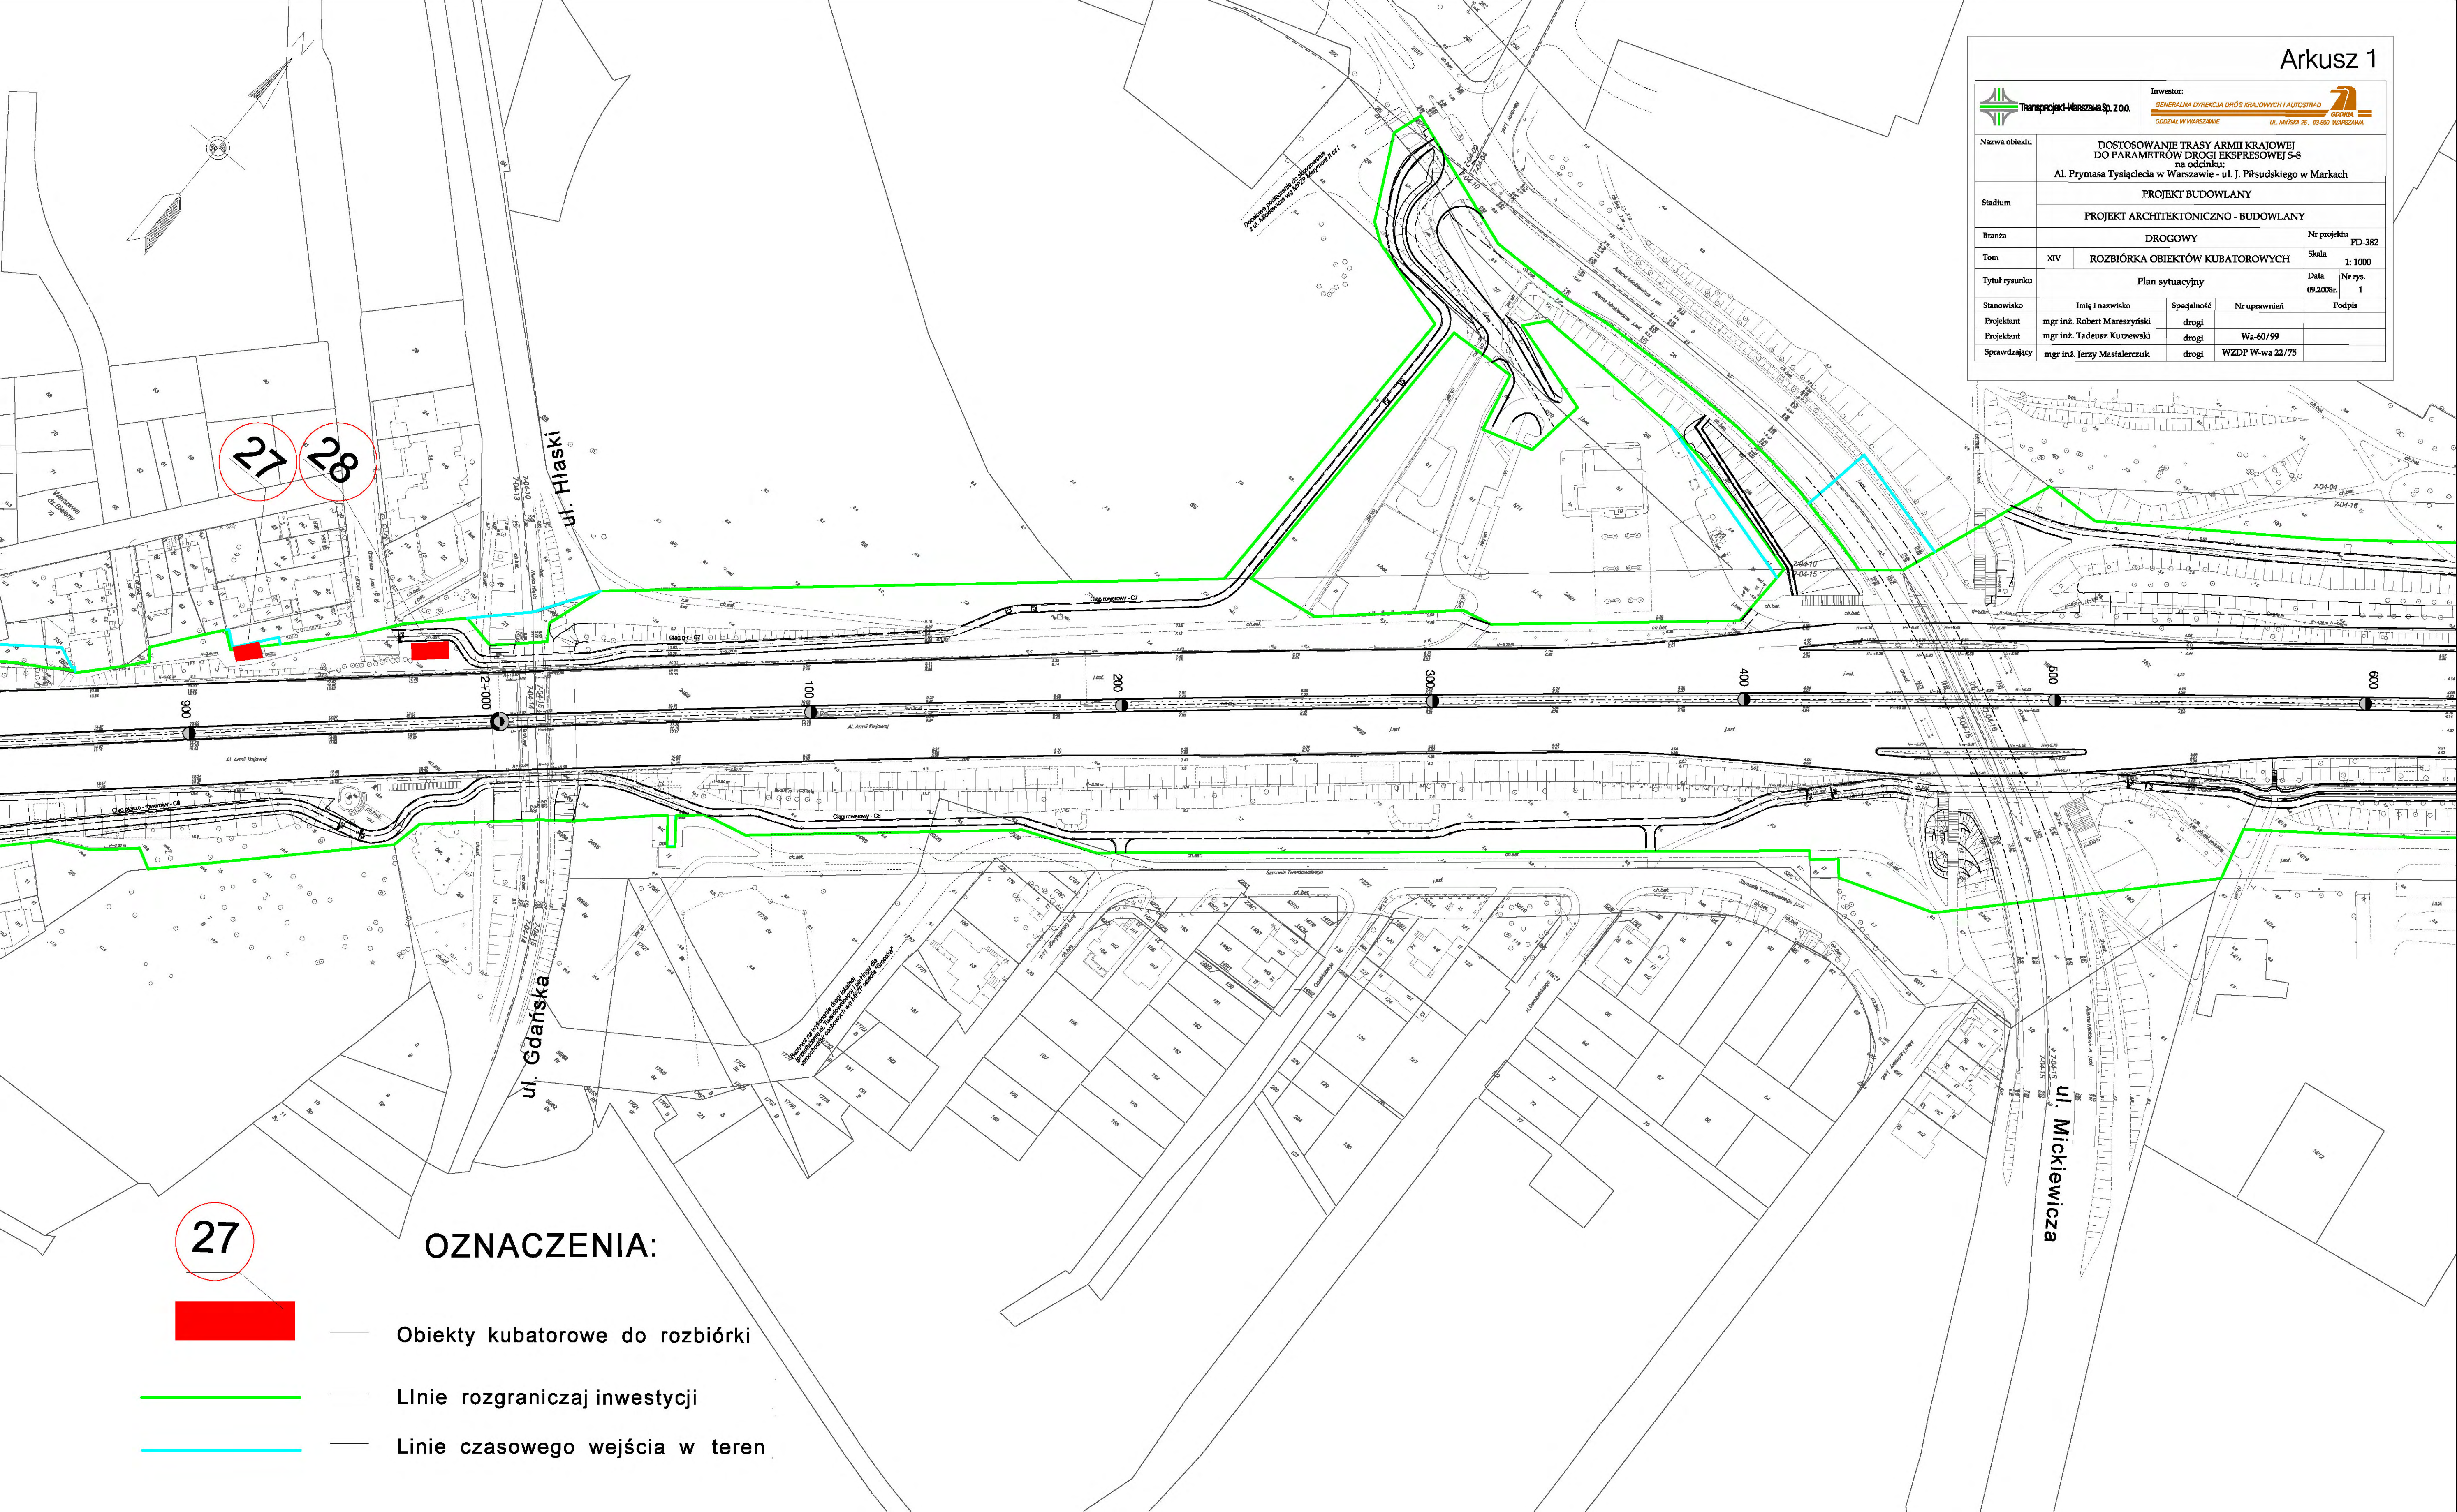

27

OZNACZENIA:




Obiekty kubatorowe do rozbiórki




Linie rozgraniczają inwestycji



Linie czasowego wejścia w teren

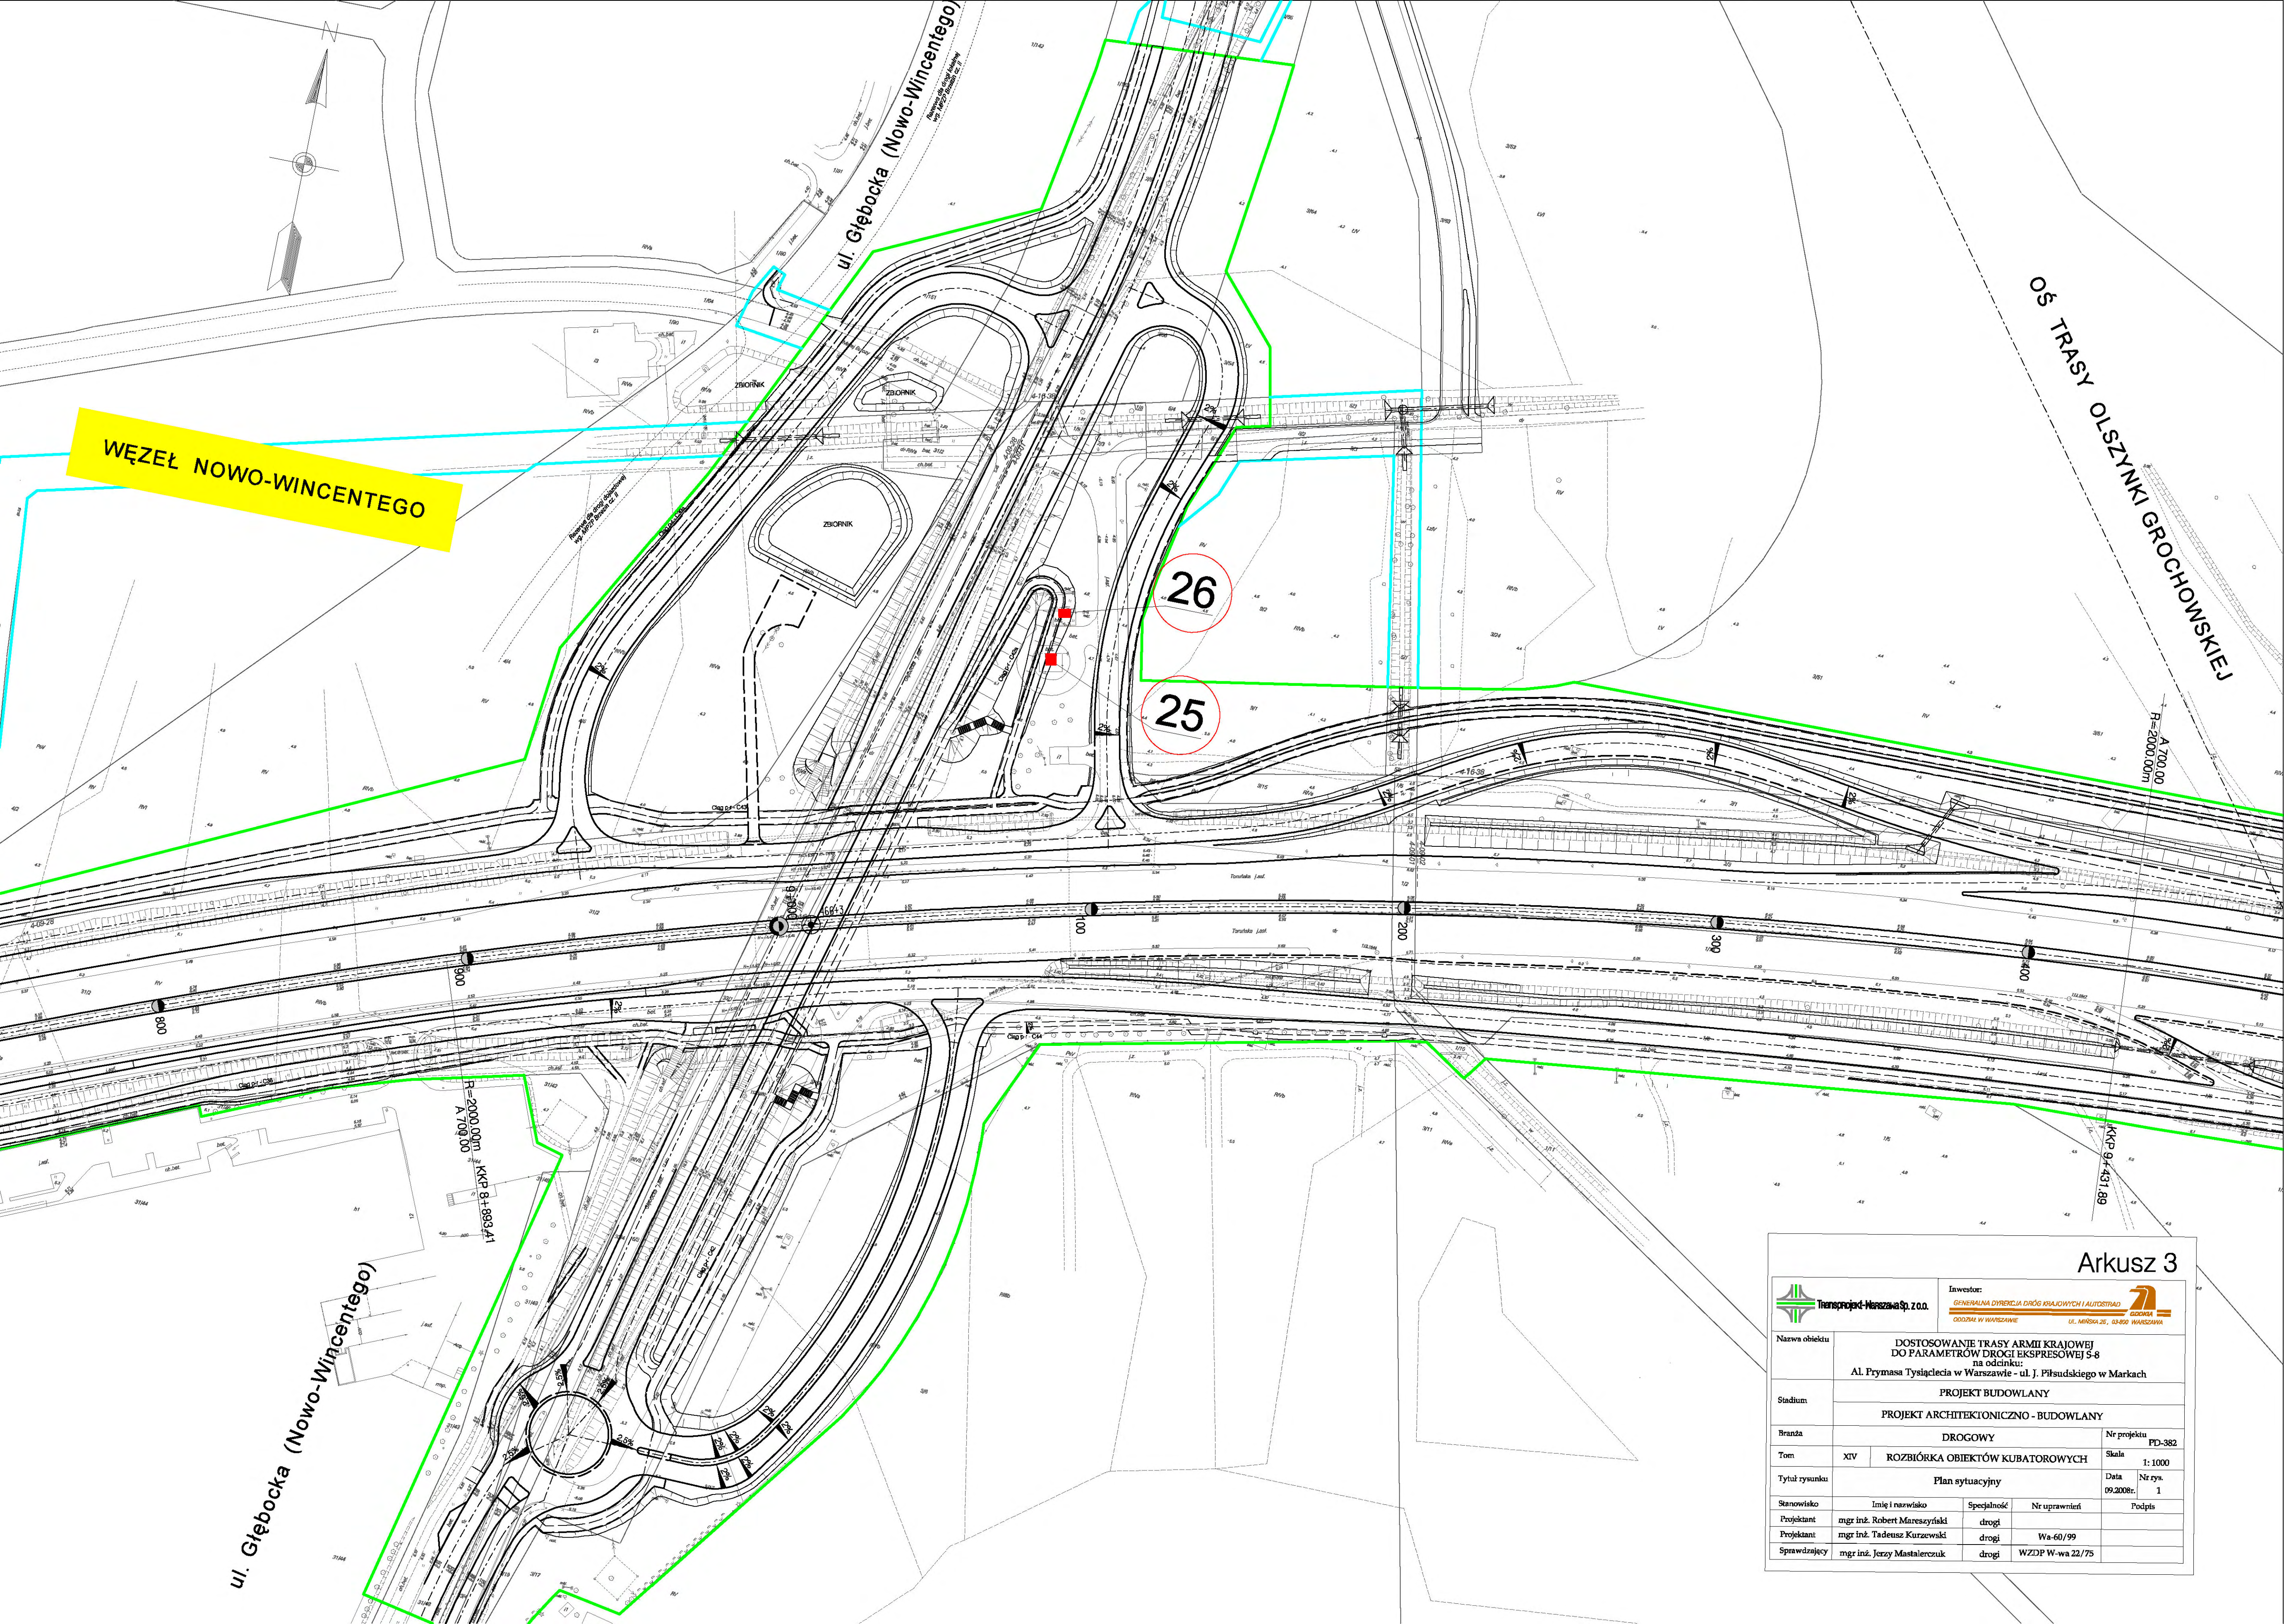

		Inwestor: GENERAŁNA DYREKCJA DRÓG KRAJOWYCH I AUTOSTRAD ODDZIAŁ W WARSZAWIE		 GDDKiA UL. MARSZA 26, 03-800 WARSZAWA	
Transprojekt-Marszał Sp. z o.o.					
Nazwa obiektu		DOSTOSOWANIE TRASY ARMII KRAJOWEJ DO PARAMETRÓW DROGI EKSPRESOWEJ S-8 na odcinku: Al. Prymasa Tysiąclecia w Warszawie - ul. J. Piłsudskiego w Markach			
Stadium		PROJEKT BUDOWLANY			
		PROJEKT ARCHITEKTONICZNO - BUDOWLANY			
Branża		DROGOWY		Nr projektu PD-382	
Tom		XIV	ROZBIÓRKA OBIEKTÓW KUBATOROWYCH		Skala 1: 1000
Tytuł rysunku		Plan sytuacyjny			
Stanowisko		Imię i nazwisko	Specjalność	Nr uprawnień	Podpis
Projektant		mgr inż. Robert Mareszyski	drogi		
Projektant		mgr inż. Tadeusz Kurzewski	drogi	Wa-60 /99	
Sprawdzający		mgr inż. Jerzy Mastalerz	drogi	WZPD W-wa 22/75	

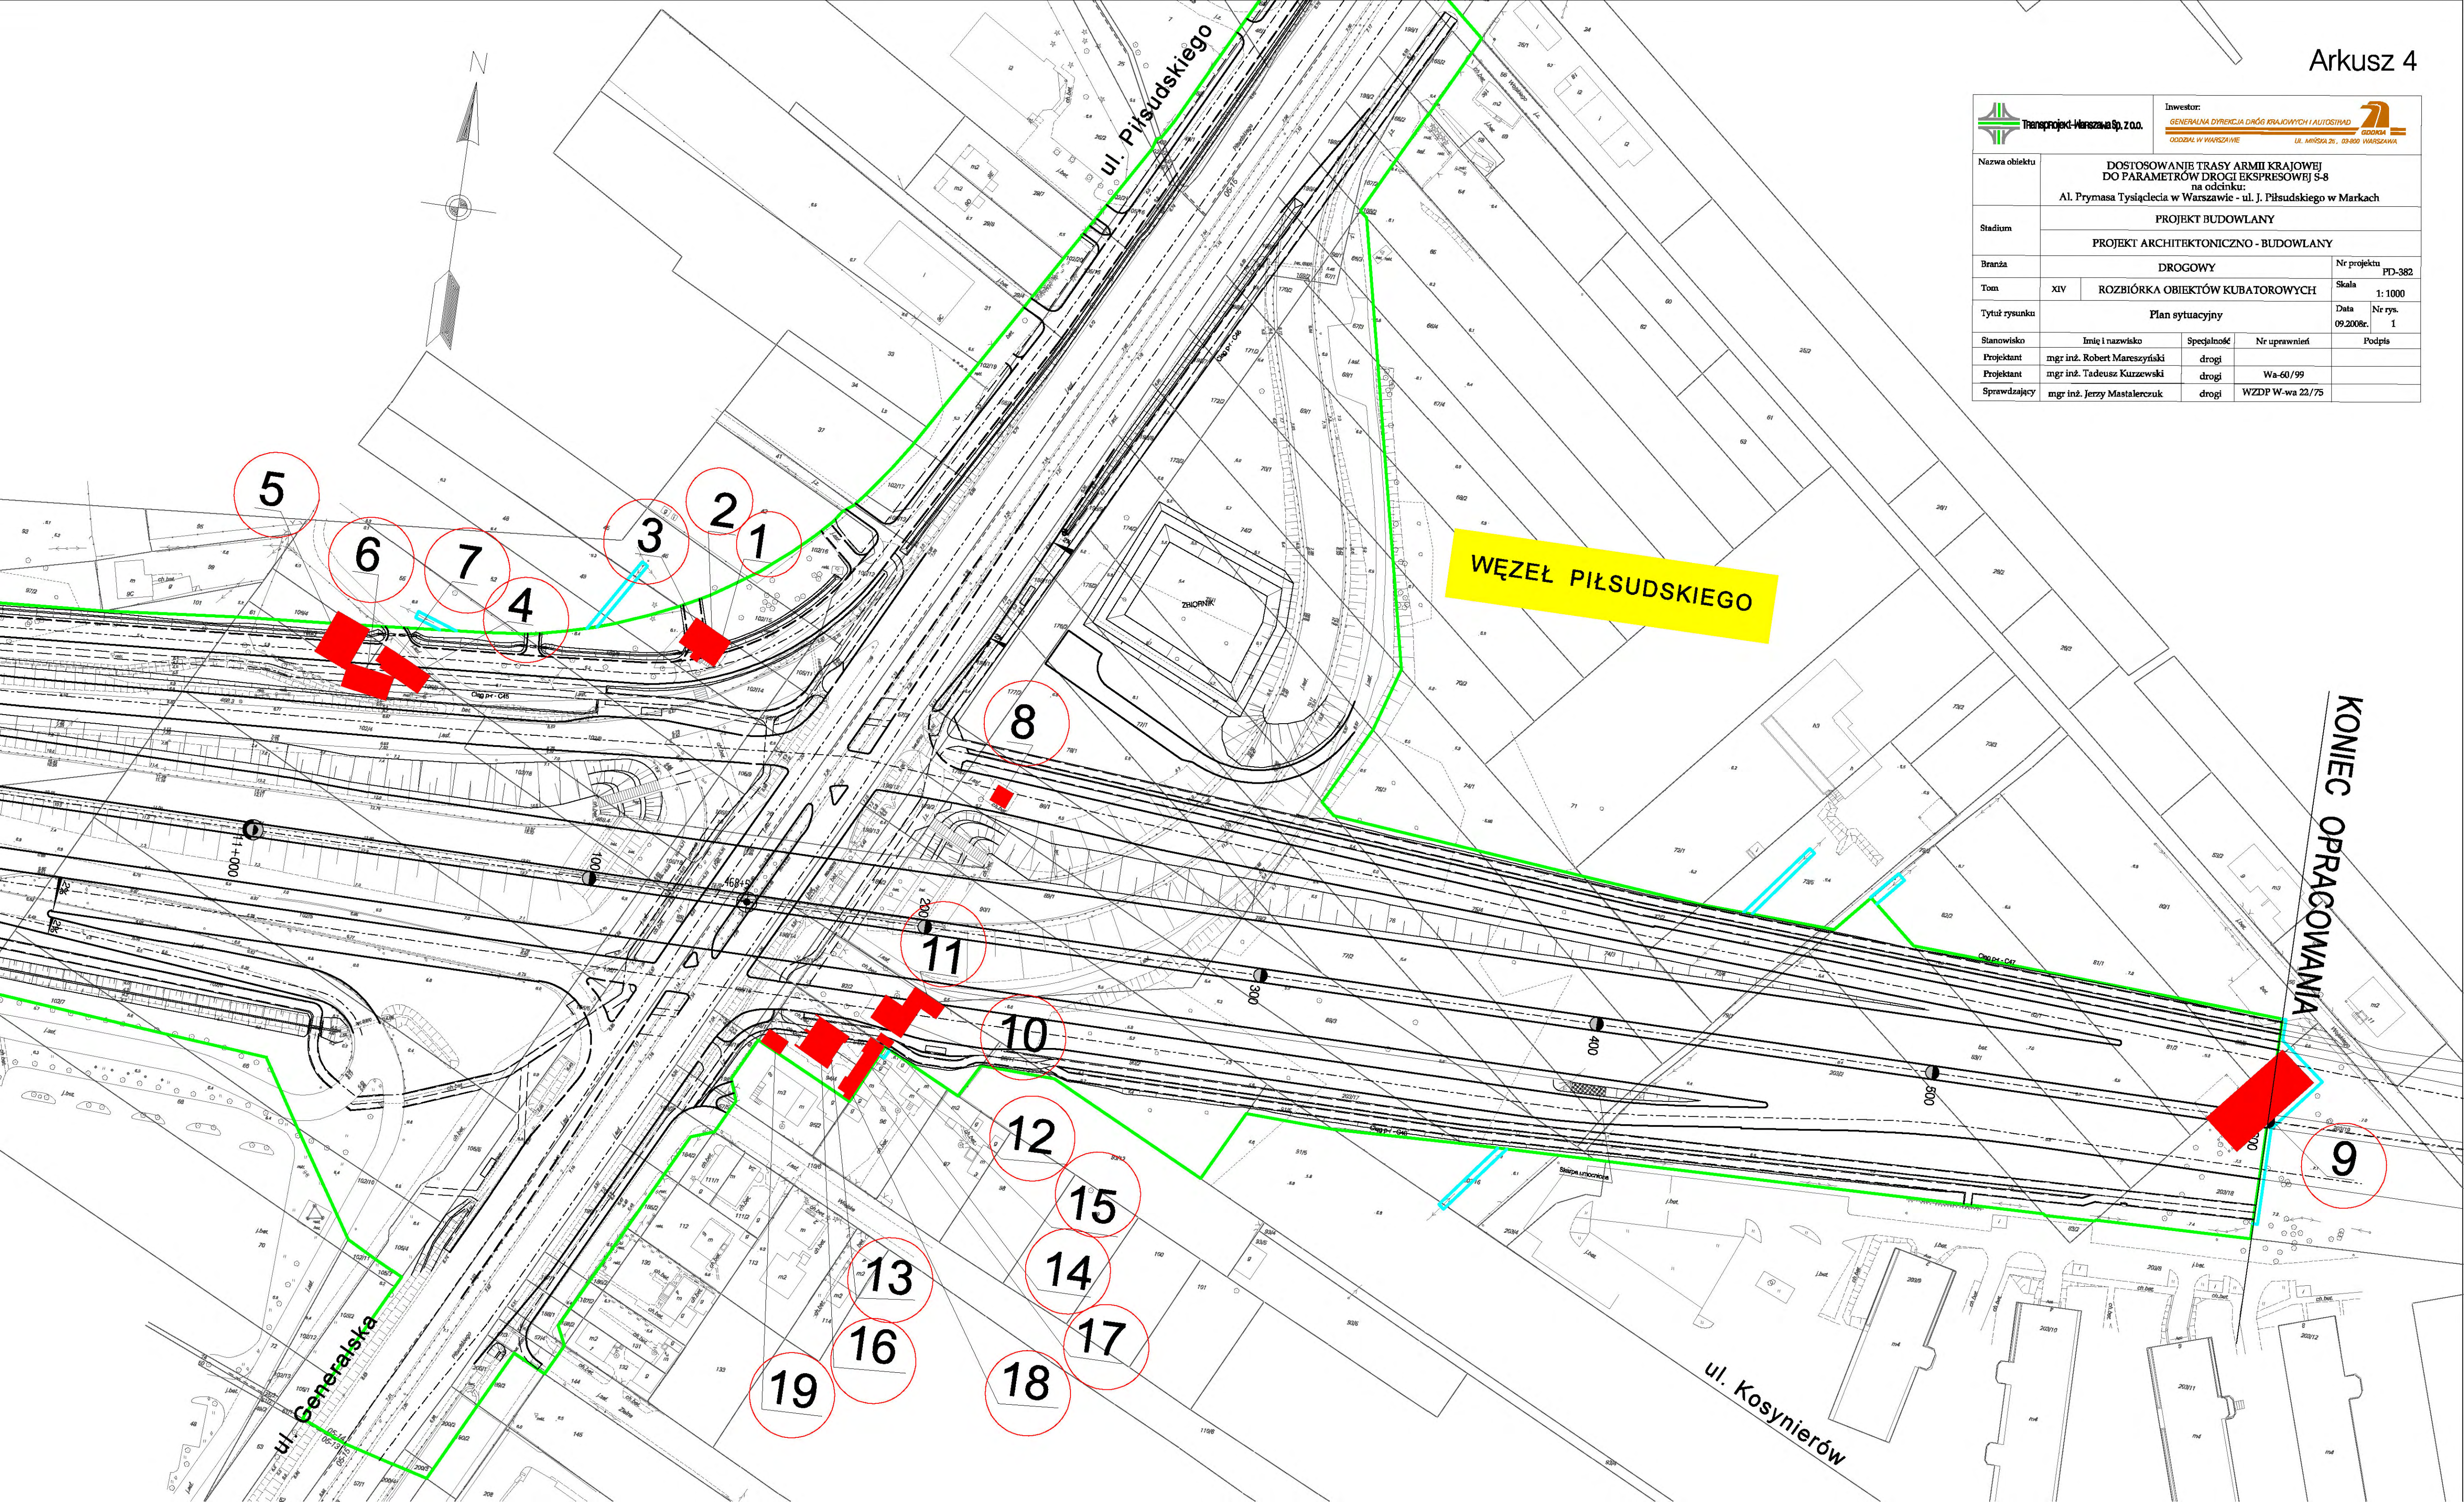

 Transprojekt-Warszawa Sp. z o.o.		Inwestor: GENERALNA DYREKCJA DRÓG KRAJOWYCH I AUTOSTRAD ODDZIAŁ W WARSZAWIE		 GDDKiA UL. MIŁOSZA 26, 03-900 WARSZAWA	
Nazwa obiektu		DOSTOSOWANIE TRASY ARMII KRAJOWEJ DO PARAMETRÓW DROGI EKSPRESOWEJ S-8 na odcinku: Al. Prymasa Tysiąclecia w Warszawie - ul. J. Piłsudskiego w Markach			
Stadium		PROJEKT BUDOWLANY			
		PROJEKT ARCHITEKTONICZNO - BUDOWLANY			
Branża		DROGOWY		Nr projektu PD-382	
Tom		XIV	ROZBÍÓRKA OBIEKTÓW KUBATOROWYCH		Skala 1: 1000
Tytuł rysunku		Plan sytuacyjny		Data 09.2008r.	Nr rys. 1
Stanowisko		Imię i nazwisko	Specjalność	Nr uprawnień	Podpis
Projektant		mgr inż. Robert Mareszyski	drogi		
Projektant		mgr inż. Tadeusz Kurzewski	drogi	Wa-60/99	
Sprawdzający		mgr inż. Jerzy Mastalerzuk	drogi	WZDP W-wa 22/75	