


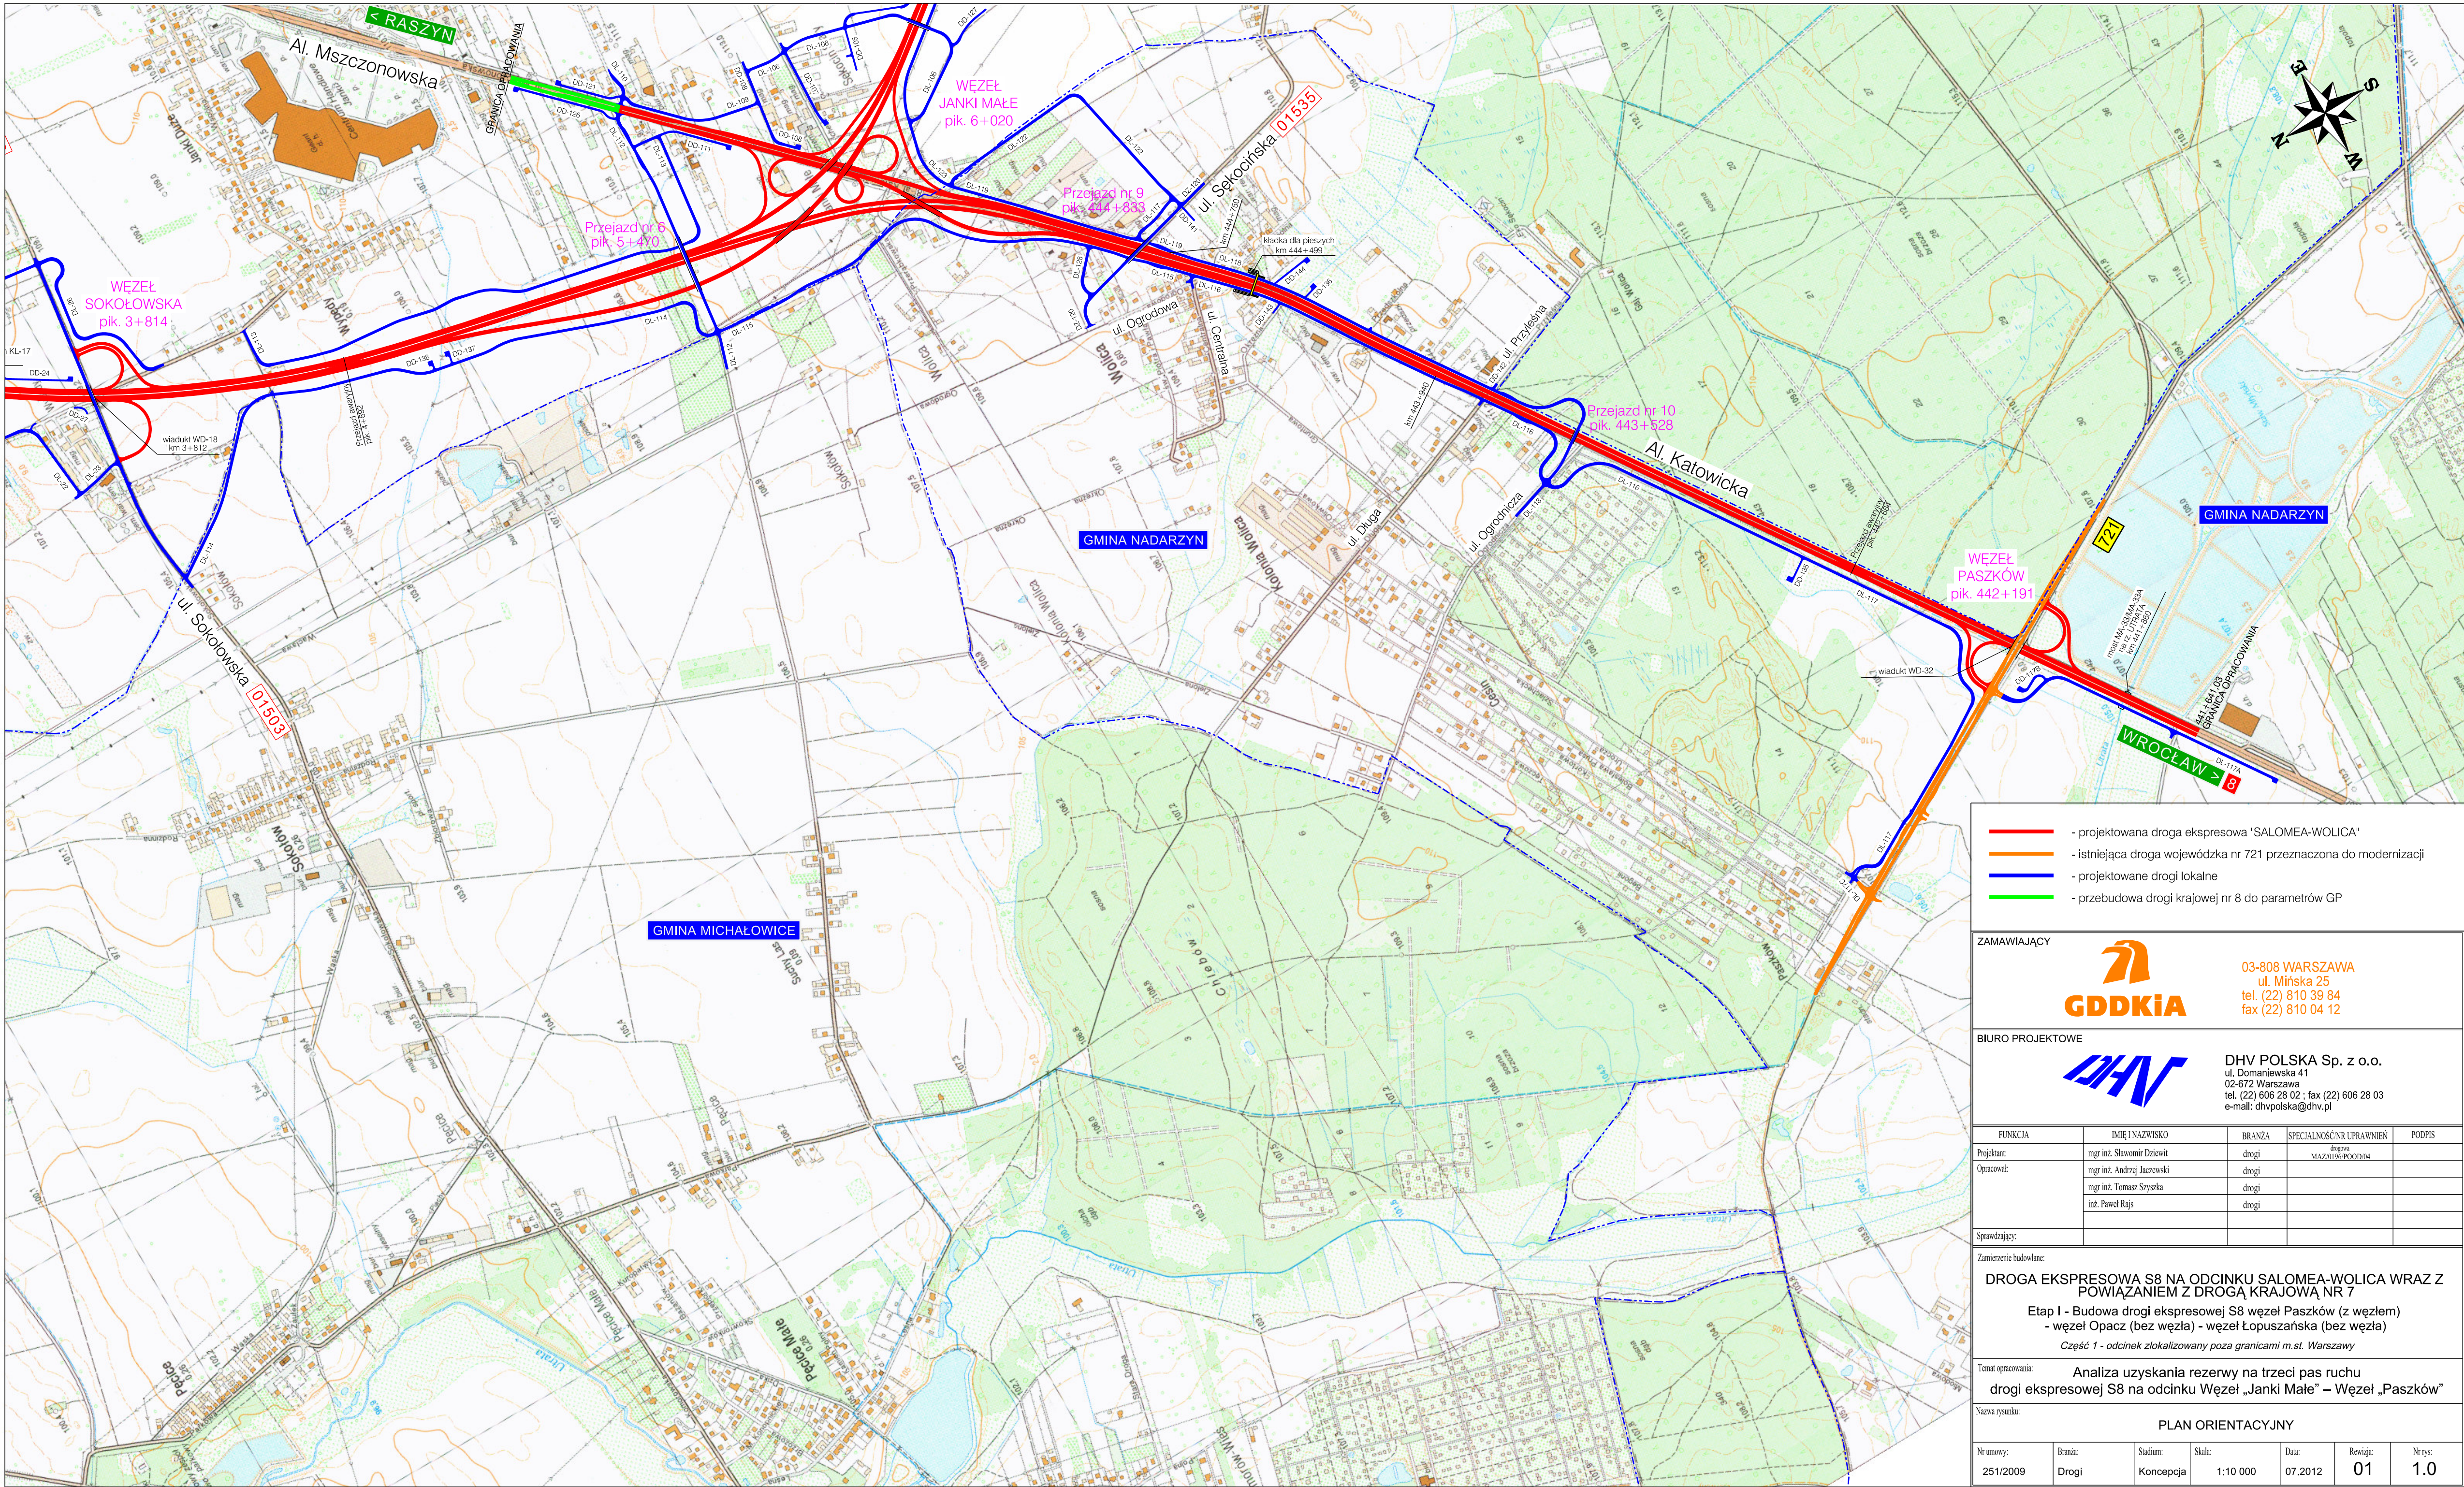

- projektowana droga ekspresowa "SALOMEA-WOLICA"
- istniejąca droga wojewódzka nr 721 przeznaczona do modernizacji
- projektowane drogi lokalne
- przebudowa drogi krajowej nr 8 do parametrów GP

ZAMAWIAJĄCY

 03-808 WARSZAWA
ul. Mińska 25
tel. (22) 810 39 84
fax (22) 810 04 12

BIURO PROJEKTOWE

 DHV POLSKA Sp. z o.o.
ul. Domaniewska 41
02-672 Warszawa
tel. (22) 606 28 02 ; fax (22) 606 28 03
e-mail: dhvpolska@dhv.pl

FUNKCJA	IMIĘ I NAZWISKO	BRANŻA	SPECJALNOŚĆ / NR UPRAWNIEN	PODPIS
Projektant:	mgr inż. Sławomir Dzięwiał	drogi	MAZ.0196.POOD.04	
Opracował:	mgr inż. Andrzej Jacewski	drogi		
	mgr inż. Tomasz Szyszka	drogi		
	inż. Paweł Rajs	drogi		
Sprawdzający:				

Zamierzenie budowlane:

DROGA EKSPRESOWA S8 NA ODCINKU SALOMEA-WOLICA WRAZ Z POWIĄZANIEM Z DROGĄ KRAJOWĄ NR 7

Etap I - Budowa drogi ekspresowej S8 węzeł Paszków (z węzłem)
- węzeł Opacz (bez węzła) - węzeł Łopuszańska (bez węzła)

Część 1 - odcinek zlokalizowany poza granicami m.st. Warszawy

Temat opracowania: Analiza uzyskania rezerwy na trzeci pas ruchu drogi ekspresowej S8 na odcinku Węzeł „Janki Małe” – Węzeł „Paszków”

PLAN ORIENTACYJNY						
Nr umowy:	Branża:	Stadium:	Skala:	Data:	Rewizja:	Nr rys:
251/2009	Drogi	Koncepcja	1:10 000	07.2012	01	1.0