


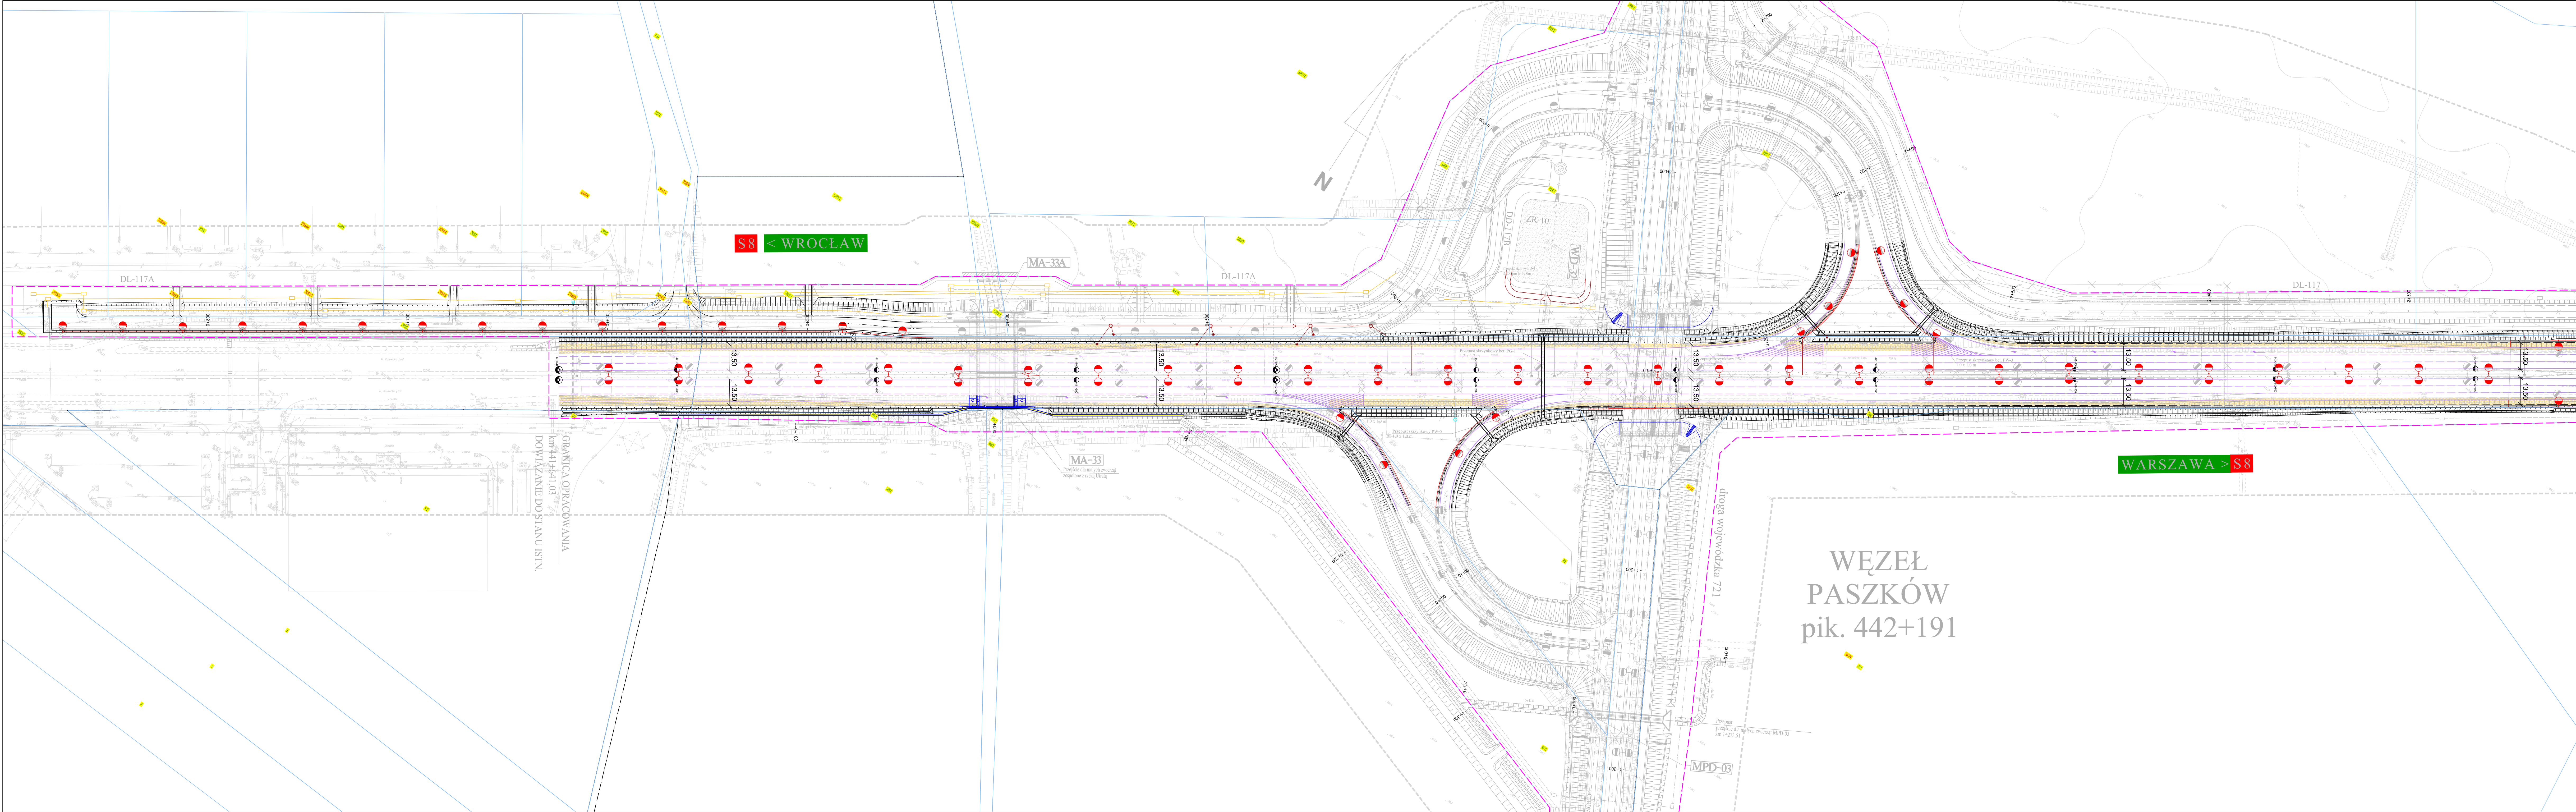

LEGENDA

- granice pasa drogowego wg projektu budowlanego
- zmiana granic pasa drogowego
- granica działki
- nr działki
- czasowe zajęcie terenu
- rozwiązania z projektu budowlanego

Wymagane korekty obiektów budowlanych wraz z urządzeniami infrastruktury technicznej:

- krawężnik drogowy
- krawędzie dróg
- elementy obiektów inżynierskich
- mury oporowe
- obrzeże chodnikowe
- skarpy nasypów, rowów
- kanalizacja deszczowa, zbiorniki
- linie elektroenergetyczne
- oświetlenie z zasilaniem
- linie teletechniczne
- wodociąg
- gazociąg
- ekrany akustyczne
- rezerwa pod 3 pasy na S8
- budynki
- budynki do wyburzenia wg PB
- nr budynku

ZAMAWIAJĄCY

GDDKIA

03-808 WARSZAWA
ul. Mińska 25
tel. (22) 810 39 84
fax (22) 810 04 12

BIURO PROJEKTOWE

DHW

DHW POLSKA Sp. z o.o.
ul. Domaniewska 41
02-672 Warszawa
tel. (22) 606 28 02 - fax (22) 606 28 03
e-mail: dhwpolka@dhw.pl

FUNKCJA	IMIE I NAZWISKO	BRANŻA	SPECJALNOŚĆ/UPRAWNIENIE	PODPIS
Projektant	mgr inż. Sławomir Dzięciński	drogi	MAZ/000000004	
Opisownik	mgr inż. Andrzej Jacewski	drogi		
	mgr inż. Tomasz Szycha	drogi		
	mgr inż. Paweł Rępa	drogi		

Sprawdzający:

Zamieszczenie budowlane:

DROGA EKSPRESOWA S8 NA ODCINKU SALOMEA-WOLICA WRAZ Z POWIĄZANIEM Z DROGĄ KRAJOWĄ NR 7

Etap I - Budowa drogi ekspresowej S8 węzeł Paszków (z węzłem) - węzeł Opacz (bez węzła) - węzeł Łopuszańska (bez węzła)

Część 1 - odcinek zlokalizowany poza granicami m.st. Warszawy


Tenże opracowanie:

Analiza uzyskania rezerwy na trzeci pas ruchu drogi ekspresowej S8 na odcinku Węzeł „Janki Małe” – Węzeł „Paszków”

Nazwa rysunku:

PLAN SYTUACYJNY - węzeł „Paszków” wariant I

Nr wersji	Strona	Stadium	Skala	Data	Revizja	Nr rys.
251/2009	Wielobranżowy	Koncepcja	1:1000	07.2012	01	2.1a

 

- LEGENDA
- granice pasa drogowego wg projektu budowlanego
 - zmiana granic pasa drogowego
 - granica działki
 - nr działki
 - czasowe zajęcie terenu
 - rozwiązania z projektu budowlanego
- Wymagane korekty obiektów budowlanych wraz z urządzeniami infrastruktury technicznej:
- krawężnik drogowy
 - krawędzie dróg
 - elementy obiektów inżynierskich
 - mury oporowe
 - obrzeże chodnikowe
 - skarpy nasypów, rowów
 - kanalizacja deszczowa, zbiorniki
 - linie elektroenergetyczne
 - oświetlenie z zasilaniem
 - linie teletechniczne
 - wodociąg
 - gazociąg
 - ekrany akustyczne
 - rezerwa pod 3 pasy na S8
 - budynki
 - budynki do wyburzenia wg PB
 - nr budynku

ZAMAWIAJĄCY

GDDKIA

03-808 WARSZAWA
ul. Mińska 25
tel. (22) 810 39 84
fax (22) 810 04 12

BIURO PROJEKTOWE

DHW

DHW POLSKA Sp. z o.o.
ul. Domaniewska 41
02-672 Warszawa
tel. (22) 606 28 02 - fax (22) 606 28 03
e-mail: dhwpolka@dhw.pl

FUNKCJA	IMIE I NAZWISKO	BRANŻA	SPECJALNOŚĆ/UPRAWNIENIE	PODPIS
Projektant	mgr inż. Sławomir Dzięciński	drogi	MAZ/0106/000004	
Opracował	mgr inż. Andrzej Jacewski	drogi		
	mgr inż. Tomasz Szycha	drogi		
	mgr inż. Paweł Rępa	drogi		

Zamierzenie budowlane:

DROGA EKSPRESOWA S8 NA ODCINKU SALOMEA-WOLICA WRAZ Z POWIĄZANIEM Z DROGĄ KRAJOWĄ NR 7

Etap I - Budowa drogi ekspresowej S8 węzeł Paszków (z węzłem) - węzeł Opacz (bez węzła) - węzeł Łopuszańska (bez węzła)

Część 1 - odcinek zlokalizowany poza granicami m.st. Warszawy


Tenże opracowanie:

Analiza uzyskania rezerwy na trzeci pas ruchu drogi ekspresowej S8 na odcinku Węzeł „Janki Małe” – Węzeł „Paszków”

Nazwa rysunku:

PLAN SYTUACYJNY - węzeł „Paszków” wariant II

Nr umowy	Strona	Stadium	Skala	Data	Rok	Nr rys.
251/2009	Wielobranżowy	Koncepcja	1:1000	07.2012	01	2.1b

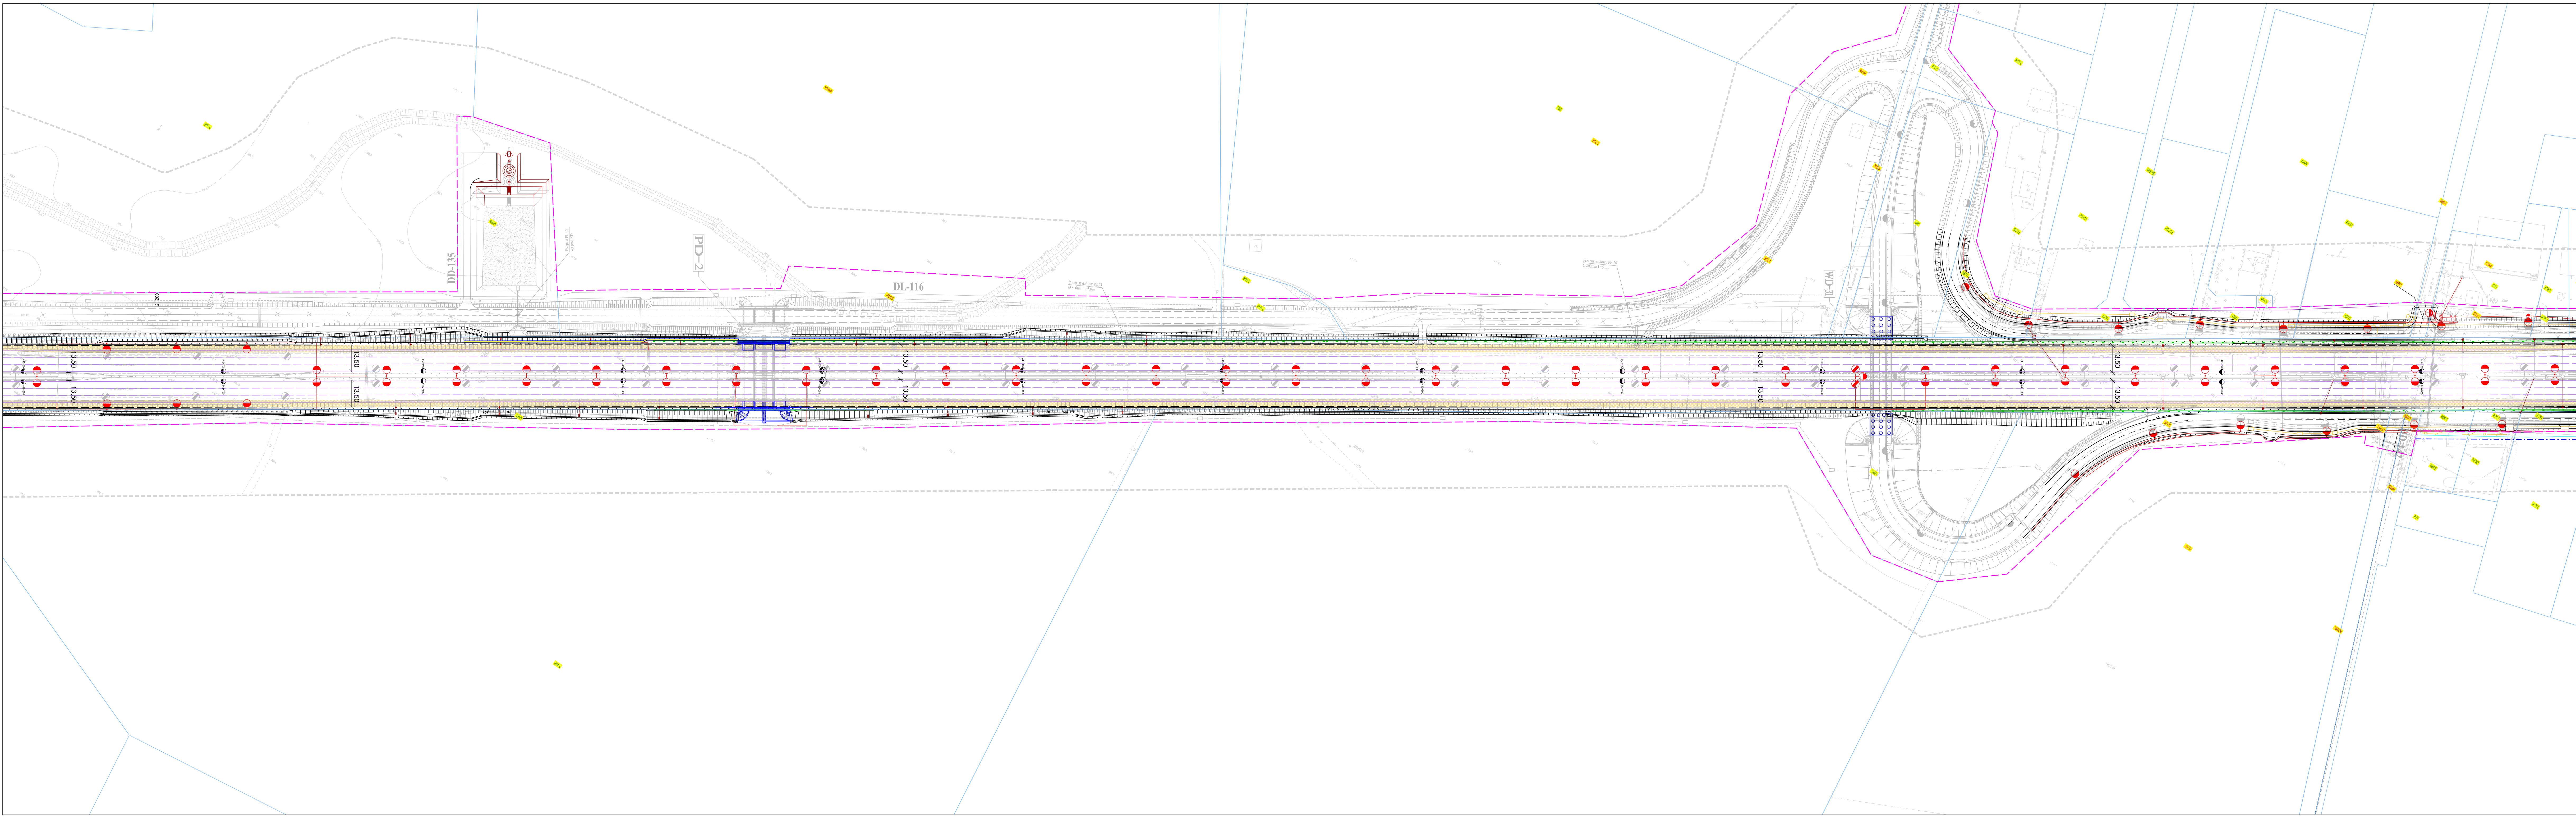

LEGENDA

- granice pasa drogowego wg projektu budowlanego

- zmiana granic pasa drogowego

- granica działki

- nr działki

- czasowe zajęcie terenu

- rozwiązania z projektu budowlanego

Wymagane korekty obiektów budowlanych wraz z urządzeniami infrastruktury technicznej:

- krawężnik drogowy

- krawędzie dróg

- elementy obiektów inżynierskich

- mury oporowe

- obrzeże chodnikowe

- skarpy nasypów, rowów

- kanalizacja deszczowa, zbiorniki

- linie elektroenergetyczne

- oświetlenie z zasilaniem

- linie teletechniczne

- wodociąg

- gazociąg

- ekrany akustyczne

- rezerwa pod 3 pas na S8

- budynki

- budynki do wyburzenia wg PB

- nr budynku

ZAMAWIAJĄCY

GDDKIA

03-808 WARSZAWA

ul. Mińska 25

tel. (22) 810 39 84

fax (22) 810 04 12

BIURO PROJEKTOWE

DHW

DHW POLSKA Sp. z o.o.

ul. Domaniewska 41

02-672 Warszawa

tel. (22) 606 28 02 - fax (22) 606 28 03

e-mail: dhwpolka@dhw.pl

FUNKCJA	IMIE I NAZWISKO	BRANŻA	SPECJALNOŚĆ/UPRAWNIENIE	PODPIS
Projektant:	mgr inż. Sławomir Dzięciński	drogi	MAZ/016/POD0004	
Opracował:	mgr inż. Andrzej Jacewski	drogi		
	mgr inż. Tomasz Szycha	drogi		
	mgr inż. Paweł Rępa	drogi		
Sprawdający:				

Zamieszczenie budowlane:

DROGA EKSPRESOWA S8 NA ODCINKU SALOMEA-WOLICA WRAZ Z POWIĄZANIEM Z DROGĄ KRAJOWĄ NR 7

Etap I - Budowa drogi ekspresowej S8 węzeł Paszków (z węzłem Opacz - bez węzła) - węzeł Łopuszańska (bez węzła)

Część 1 - odcinek zlokalizowany poza granicami m.st. Warszawy


Treść opracowania:

Analiza uzyskania rezerwy na trzeci pas ruchu drogi ekspresowej S8 na odcinku Węzeł „Janki Małe” – Węzeł „Paszków”

Nazwa rysunku:

PLAN SYTUACYJNY - od km 442+600 do km 443+800

Nr umowy:	Skala:	Stadium:	Skala:	Data:	Revizja:	Nr rys.
251/2009	Wielobranżowy	Koncepcja	1:1000	07.2012	01	2.2

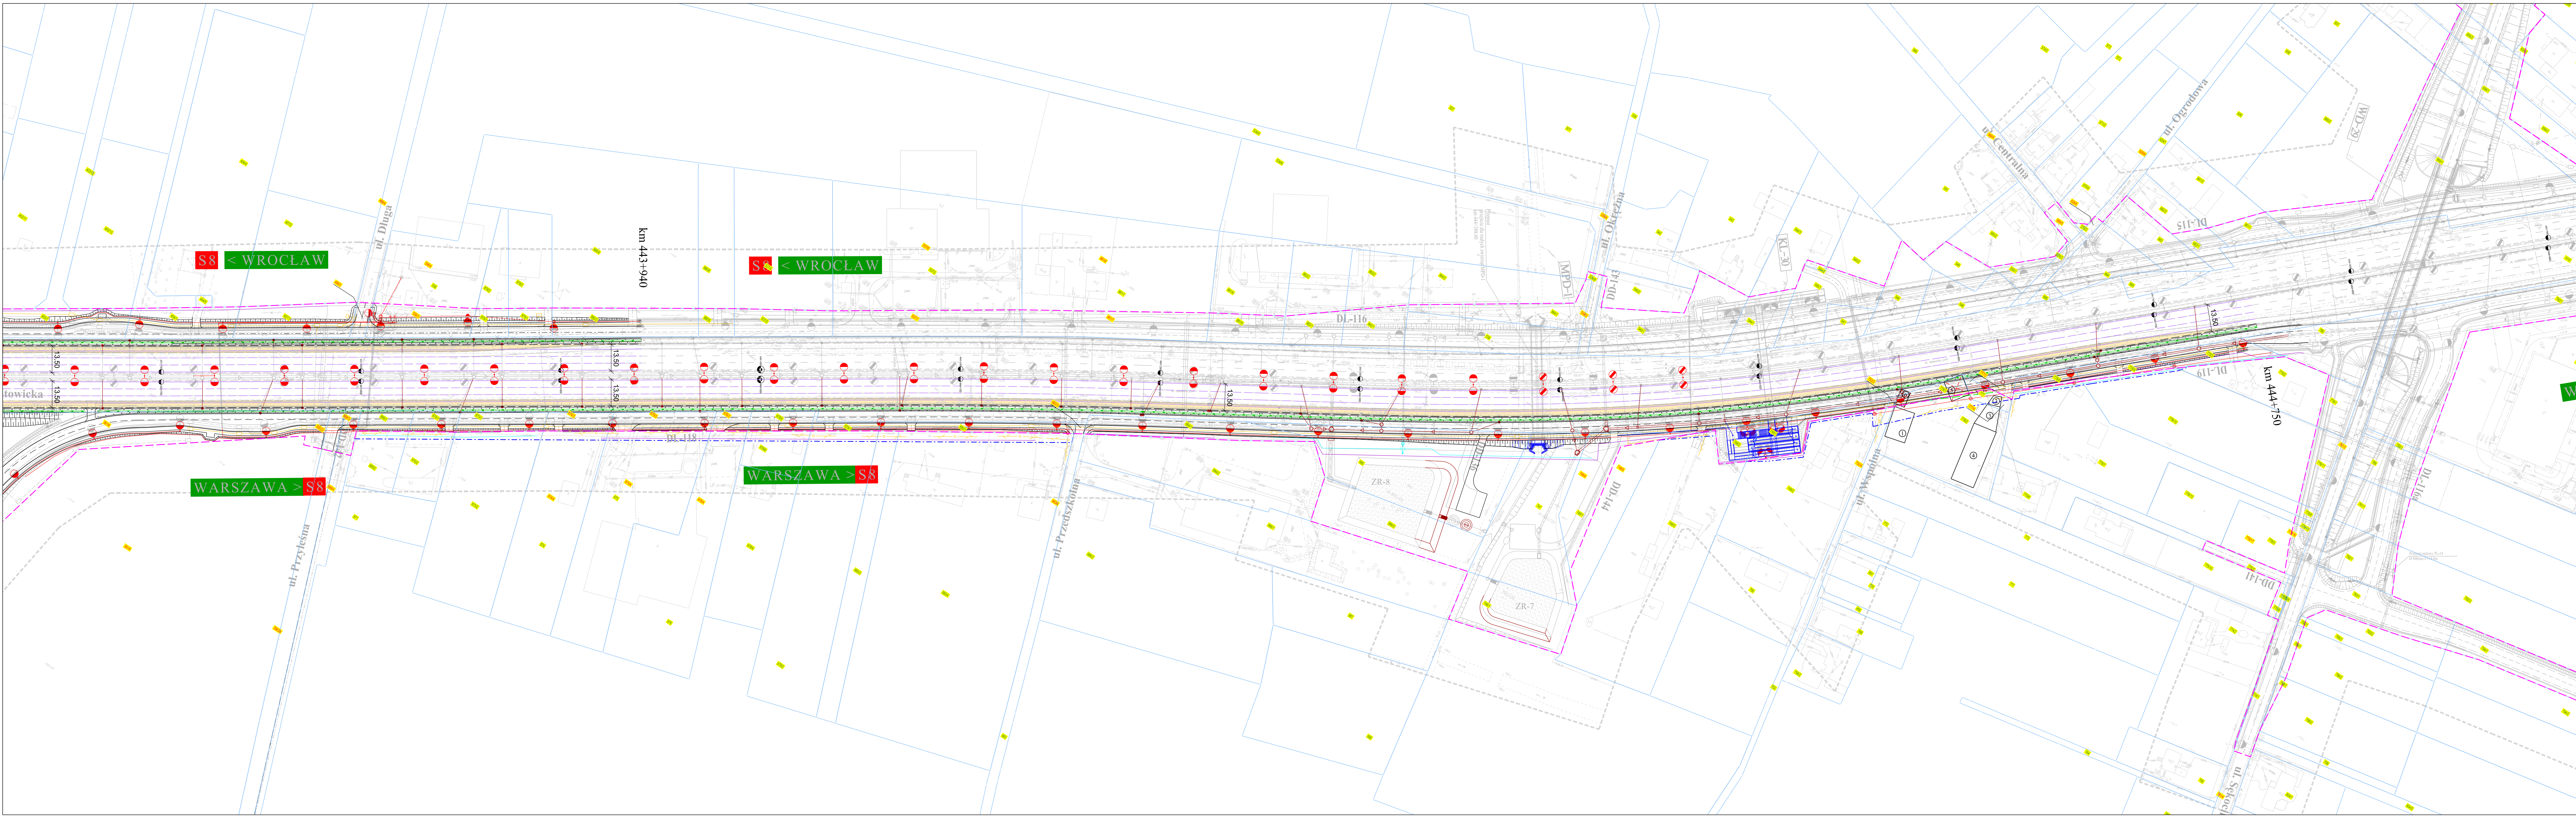

LEGENDA

- granice pasa drogowego wg projektu budowlanego

- zmiana granic pasa drogowego

- granica działki

- nr działki

- czasowe zajęcie terenu

- rozwiązania z projektu budowlanego

Wymagane korekty obiektów budowlanych wraz z urządzeniami infrastruktury technicznej:

- krawężnik drogowy

- krawędzie dróg

- elementy obiektów inżynierskich

- mury oporowe

- obrzeże chodnikowe

- skarpy nasypów, rowów

- kanalizacja deszczowa, zbiorniki

- linie elektroenergetyczne

- oświetlenie z zasilaniem

- linie teletechniczne

- wodociąg

- gazociąg

- ekrany akustyczne

- rezerwa pod 3 pasy na S8

- budynki

- budynki do wyburzenia wg PB

- nr budynku

ZAMAWIAJĄCY

GDDKIA

03-808 WARSZAWA
ul. Mińska 25
tel. (22) 810 39 84
fax (22) 810 04 12

BIURO PROJEKTOWE

DHW

DHW POLSKA Sp. z o.o.
ul. Domaniewska 41
02-672 Warszawa
tel. (22) 606 28 02 - fax (22) 606 28 03
e-mail: dhwpolka@dhw.pl

FUNKCJA	IMIE I NAZWISKO	BRANŻA	SPECJALNOŚĆ/UPRAWNIENIE	PODPIS
Projektant:	mgr inż. Sławomir Dzięciński	drogi	MAZ/0106/000084	
Opisownik:	mgr inż. Andrzej Jacewski	drogi		
	mgr inż. Tomasz Szycha	drogi		
	mgr inż. Rafał Kępa	drogi		

Zamieszczenie budowlane:

DROGA EKSPRESOWA S8 NA ODCINKU SALOMEA-WOLICA WRAZ Z POWIĄZANIEM Z DROGĄ KRAJOWĄ NR 7

Etap I - Budowa drogi ekspresowej S8 węzeł Paszków (z węzłem) - węzeł Opacz (bez węzła) - węzeł Łopuszańska (bez węzła)

Część 1 - odcinek zlokalizowany poza granicami m.st. Warszawy

Treść opracowania:

Analiza uzyskania rezerwy na trzeci pas ruchu drogi ekspresowej S8 na odcinku Węzeł „Janki Małe” – Węzeł „Paszków”

Nazwa rysunku:

PLAN SYTUACYJNY - od km 443+800 do km 444+800

Nr wersji:	Strona:	Skala:	Data:	Revizja:	Nr rys.
25/2009	Wielobranżowy	Konceptja	1:1000	07.2012	01

2.3

