


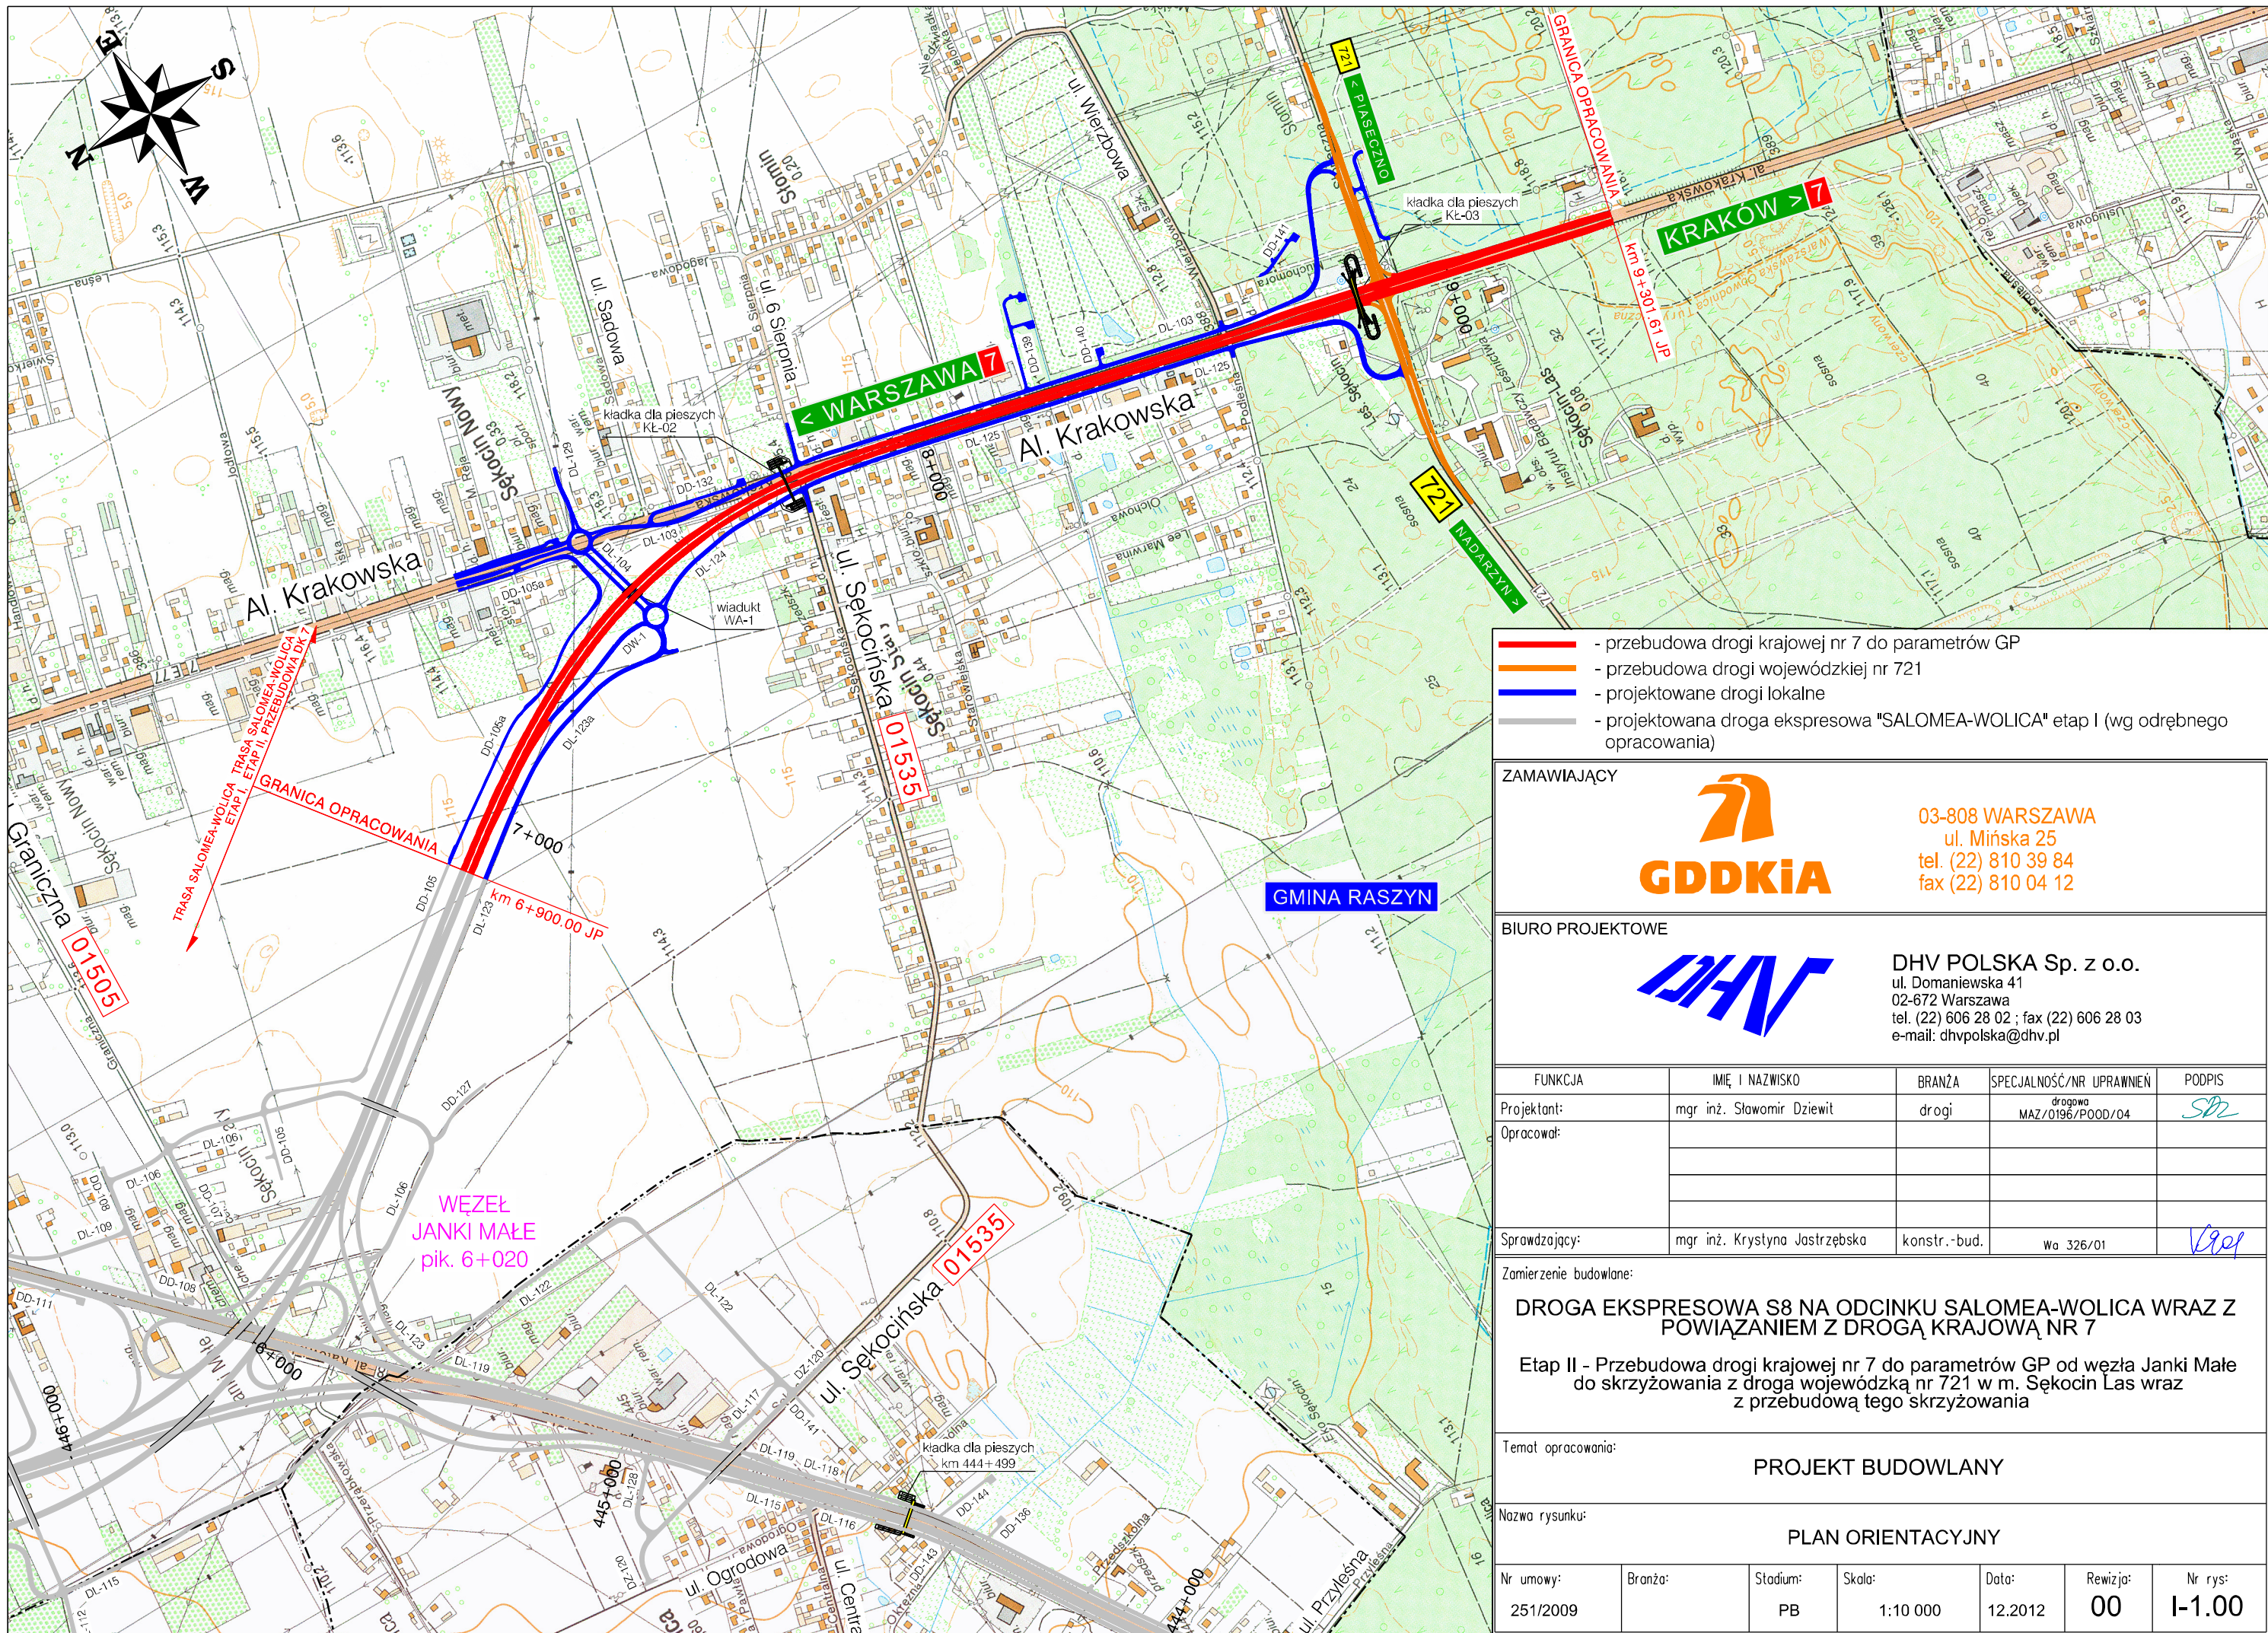

- przebudowa drogi krajowej nr 7 do parametrów GP
- przebudowa drogi wojewódzkiej nr 721
- projektowane drogi lokalne
- projektowana droga ekspresowa "SALOMEA-WOLICA" etap I (wg odrębnego opracowania)

ZAMAWIAJĄCY



03-808 WARSZAWA
ul. Mińska 25
tel. (22) 810 39 84
fax (22) 810 04 12

BIURO PROJEKTOWE



DHV POLSKA Sp. z o.o.
ul. Domaniewska 41
02-672 Warszawa
tel. (22) 606 28 02 ; fax (22) 606 28 03
e-mail: dhvpolska@dhv.pl

FUNKCJA	IMIĘ I NAZWISKO	BRANŻA	SPECJALNOŚĆ/NR UPRAWNIEN	PODPIS
Projektant:	mgr inż. Sławomir Dziewit	drogi	MAZ/0196/P00D/04	
Opracował:				
Sprawdzający:	mgr inż. Krystyna Jastrzębska	konstr.-bud.	Wa 326/01	

Zamierzenie budowlane:

DROGA EKSPRESOWA S8 NA ODCINKU SALOMEA-WOLICA WRAZ Z POWIĄZANIEM Z DROGĄ KRAJOWĄ NR 7

Etap II - Przebudowa drogi krajowej nr 7 do parametrów GP od węzła Janki Małe do skrzyżowania z drogą wojewódzką nr 721 w m. Sękocin Łas wraz z przebudową tego skrzyżowania

Temat opracowania: PROJEKT BUDOWLANY						
Nazwa rysunku: PLAN ORIENTACYJNY						
Nr umowy:	Branża:	Stadium:	Skala:	Data:	Revizja:	Nr rys:
251/2009		PB	1:10 000	12.2012	00	I-1.00