

LEGENDA

Elementy projektu

- Linie rozgraniczające projektowanych dróg S8/DK7
- Zakres czasowego zajęcia terenu związanego z budową dróg S8/DK7
- Elementy projektowanych dróg S8/DK7
- Skarpa
- Przepusty

Elementy projektowanego odwodnienia

- Urządzenia podczyszczające
- Kanalizacja deszczowa
- Rowy
- Zbiorniki naziemne w ramach projektowanego systemu odwodnienia
- Zbiorniki podziemne w ramach projektowanego systemu odwodnienia
- Zamknięcia odpływu
- Pozostałe elementy systemu odwodnienia

Granice administracyjne

- Granice gmin

Wykonawca:



EKKOM Sp. z o.o.

ul. Wadowicka 8i, 30-415 Kraków

tel./fax (012) 267-23-33, 269-65-40

e-mail: biuro@ek-kom.pl, www.ek-kom.pl, www.edroga.pl

Inwestor:



Generalna Dyrekcja Dróg Krajowych i Autostrad

Oddział w Warszawie

ul. Mińska 25

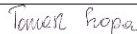
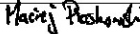
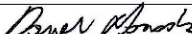
03-808 Warszawa

Nazwa opracowania:

Raport o oddziaływaniu na środowisko przedsięwzięcia pn.: „Budowa drogi ekspresowej S-8 Salomea – Wolica na odcinku: węzeł „Opacz” (z wyłączeniem węzła), - „Janki Małe”, - węzeł „Paszków” (z węzłem) wraz z powiązaniem z drogą krajową Nr 7 na odcinku „Janki Małe” – „Magdalenka”

Tytuł rysunku:

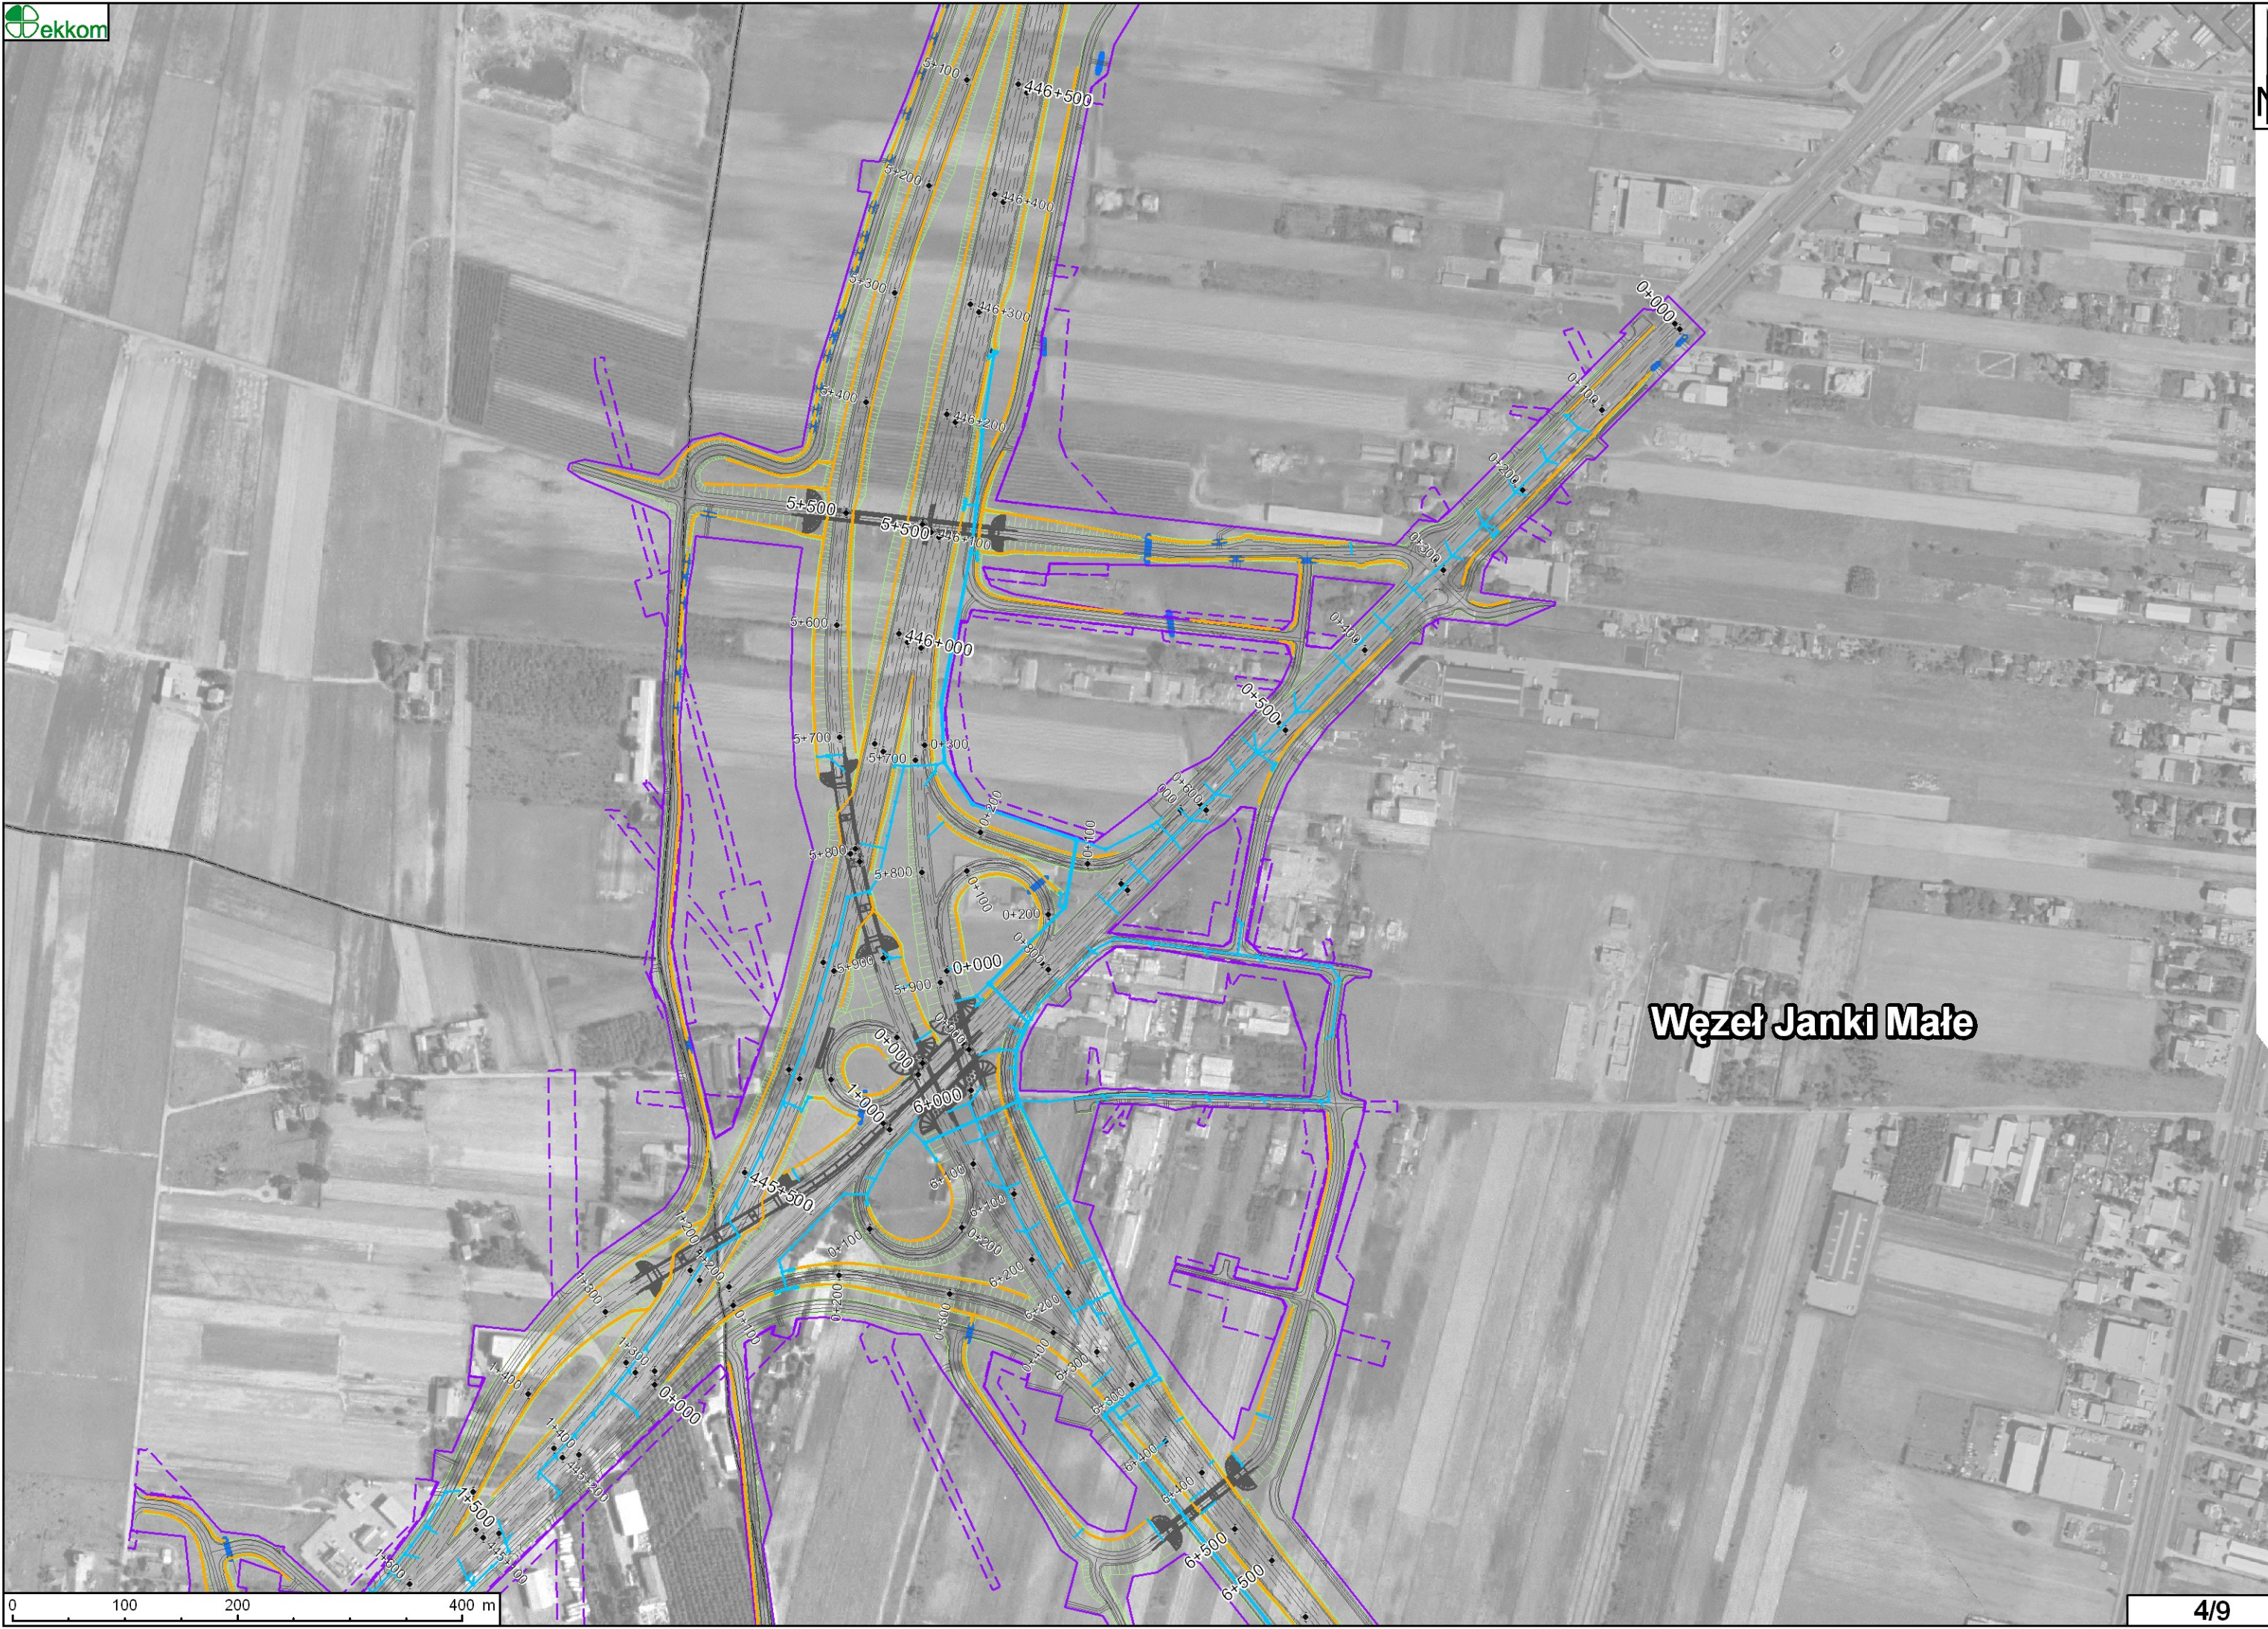
System odwodnienia i podczyszczania planowanej inwestycji

Funkcja	Imię i Nazwisko	Podpis	Stadium	Skala
Opracował	mgr Tomasz Szopa		DoŚU	1:5 000
Opracował	mgr inż. Maciej Piaskowski		Branża	
Sprawdzał	mgr Daniel Maranda		OŚ	nr zał.
Warszawa, marzec 2011 r.		UMOWA NR 2/OŚ/2011		7









Węzeł Janki Małe



Węzeł Paszków



Węzeł Paszków

7/7

