


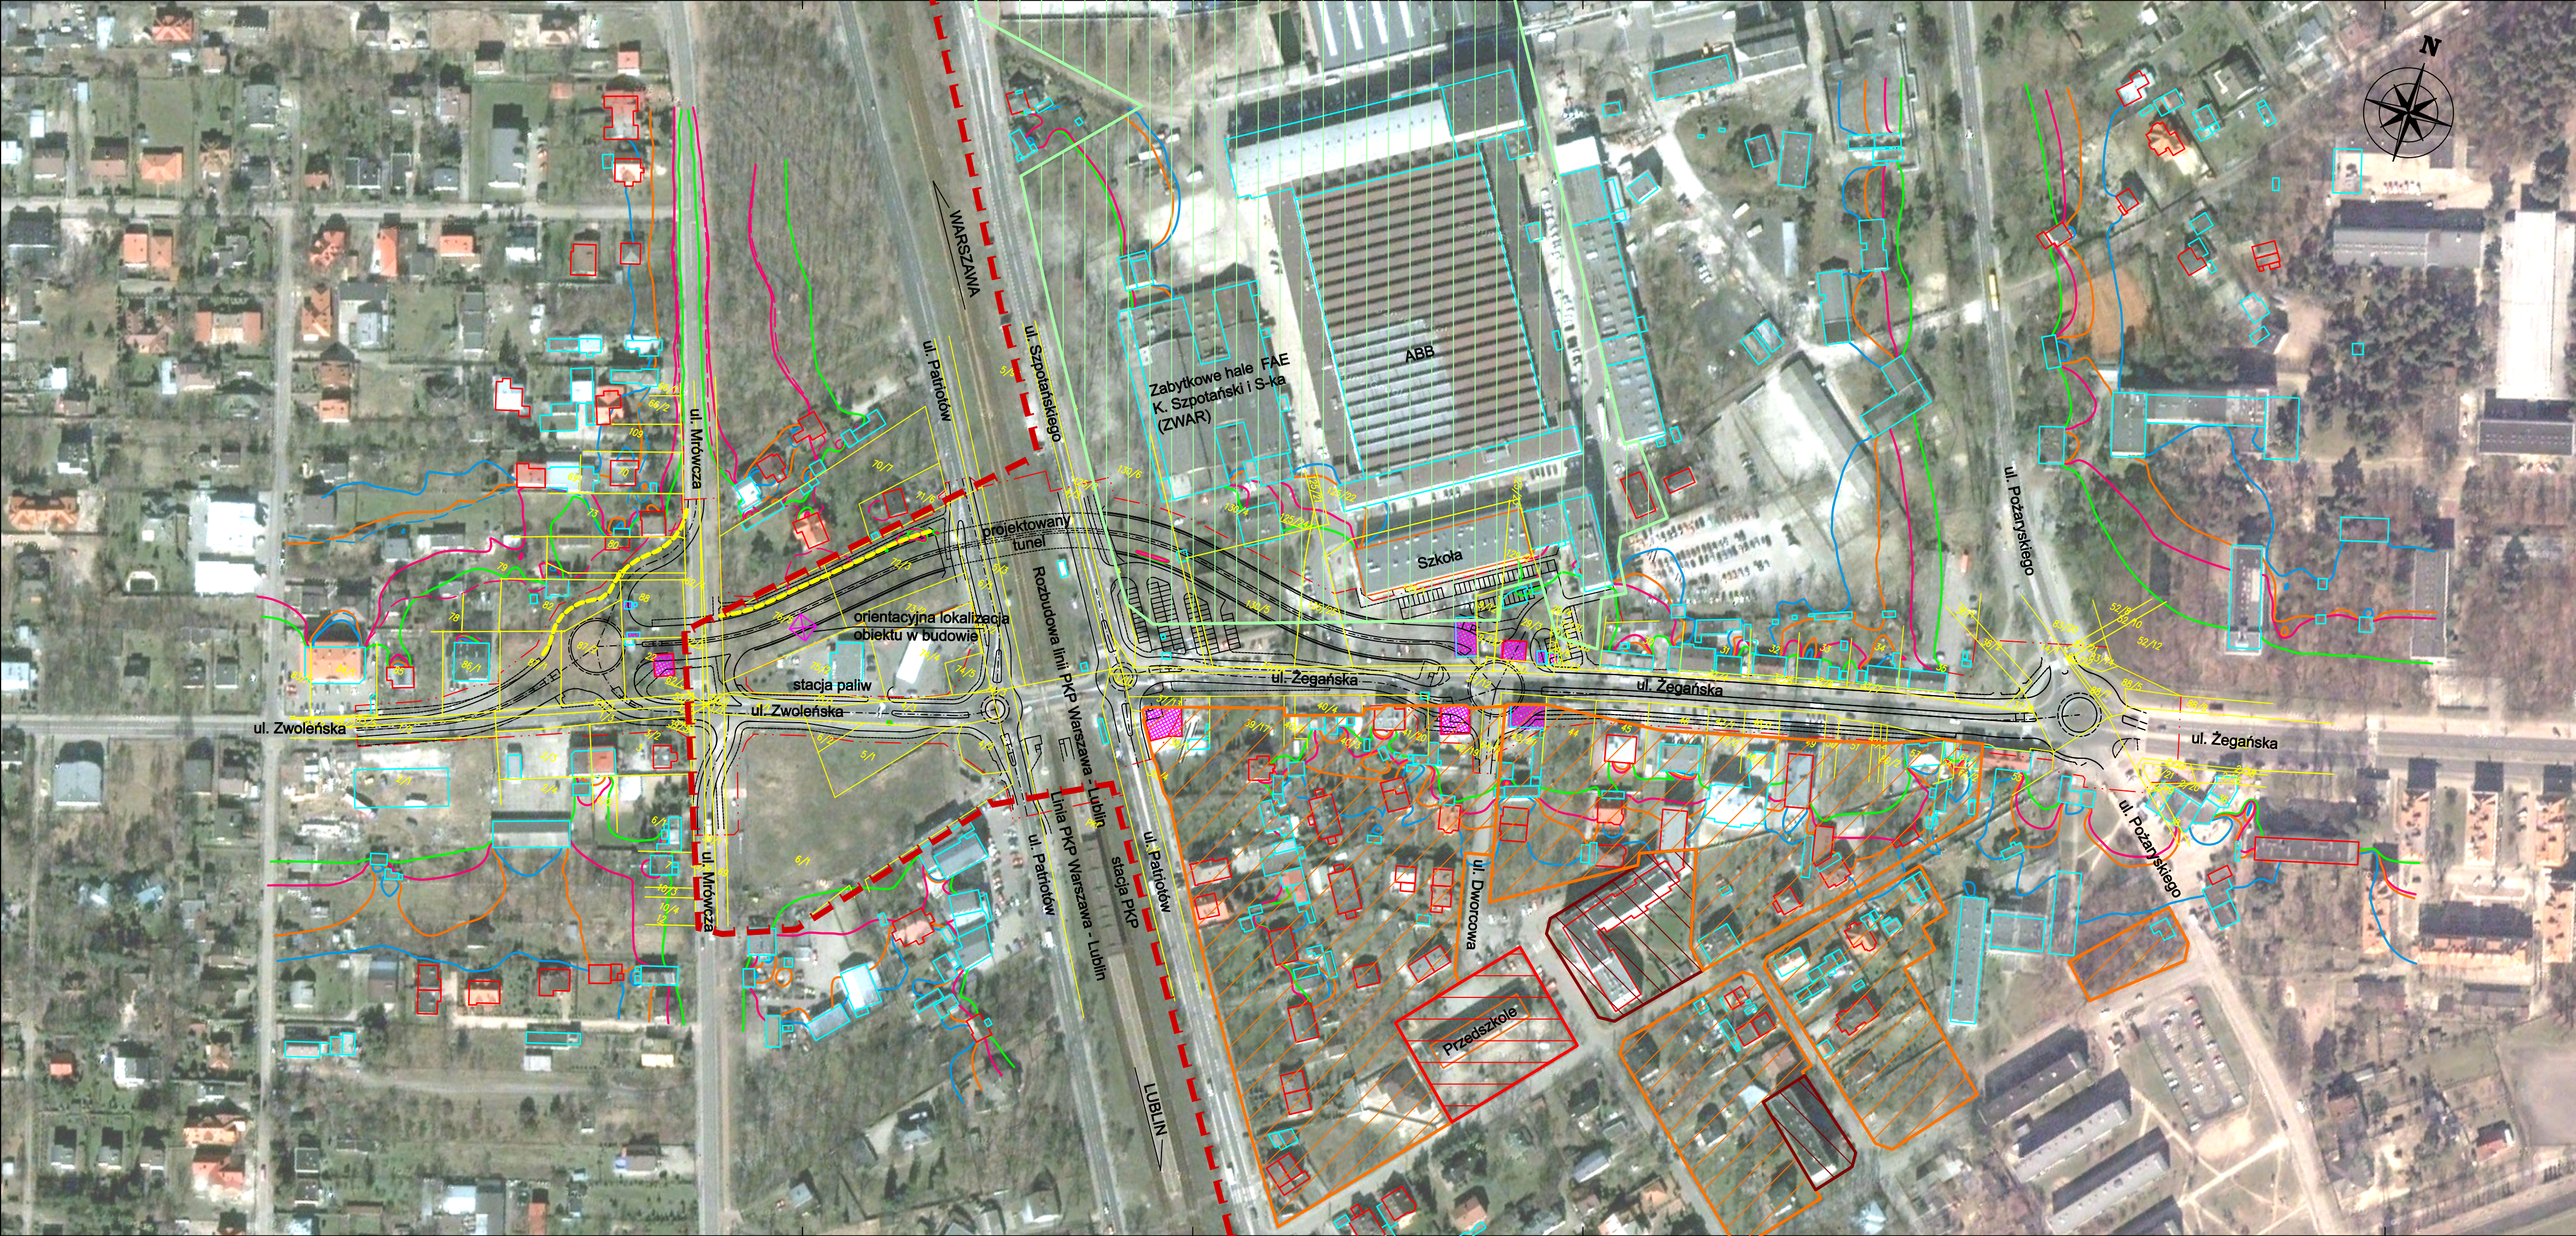

PROJEKTANT / ENGINEERING CONTRACTOR

**ZARZĄD DRÓG MIEJSKICH**  
ul. Chmielna 120  
00-801 Warszawa  
POLSKA  
tel. +48 (22) 620 10 21  
fax. +48 (22) 620 91 71  
e-mail [zdm@zdm.waw.pl](mailto:zdm@zdm.waw.pl)  
[www.zdm.waw.pl](http://www.zdm.waw.pl)

PROJEKTANT / ENGINEERING CONTRACTOR

**ILF CONSULTING ENGINEERS POLSKA Sp. z o.o.**  
ul. Postępu 15 B  
02-676 Warszawa  
POLSKA  
tel. +48 (22) 430 26 00  
fax. +48 (22) 430 26 01  
e-mail [info@warsaw.ilf.com](mailto:info@warsaw.ilf.com)  
[www.ilf.com](http://www.ilf.com)

PROJEKT / PROJECT:

**Przebudowa ciągu ulic Zwoleńskiej i Zegańskiej  
na odcinku od ul. Pożarskiego do Mrówczej  
z przeprowadzeniem ruchu pod linią kolejową  
relacji Warszawa - Lublin**

FAZA PROJEKTU / DESIGN PHASE :

**MATERIAŁY DO DECYZJI O UWARUNKOWANIACH ŚRODOWISKOWYCH**

BRANŻA / BRANCH : **RAPORT O ODDZIAŁYWANIU NA ŚRODOWISKO**

TREŚĆ RYSUNKU / DRAWING COVERS:

**MAPA UWARUNKOWAŃ REALIZACYJNYCH  
WARIANT 1**

|             |                     |                    |                   |           |
|-------------|---------------------|--------------------|-------------------|-----------|
| skala/scale | nr umowy/contr. No. | nr rys./dwg No.    | nr proj./Proj No. | rew./rev. |
| 1:2 000     | NDZP/62/PN/47/07    | ILF/Ws-DW-RONŚ-5.3 | B778              | A         |