




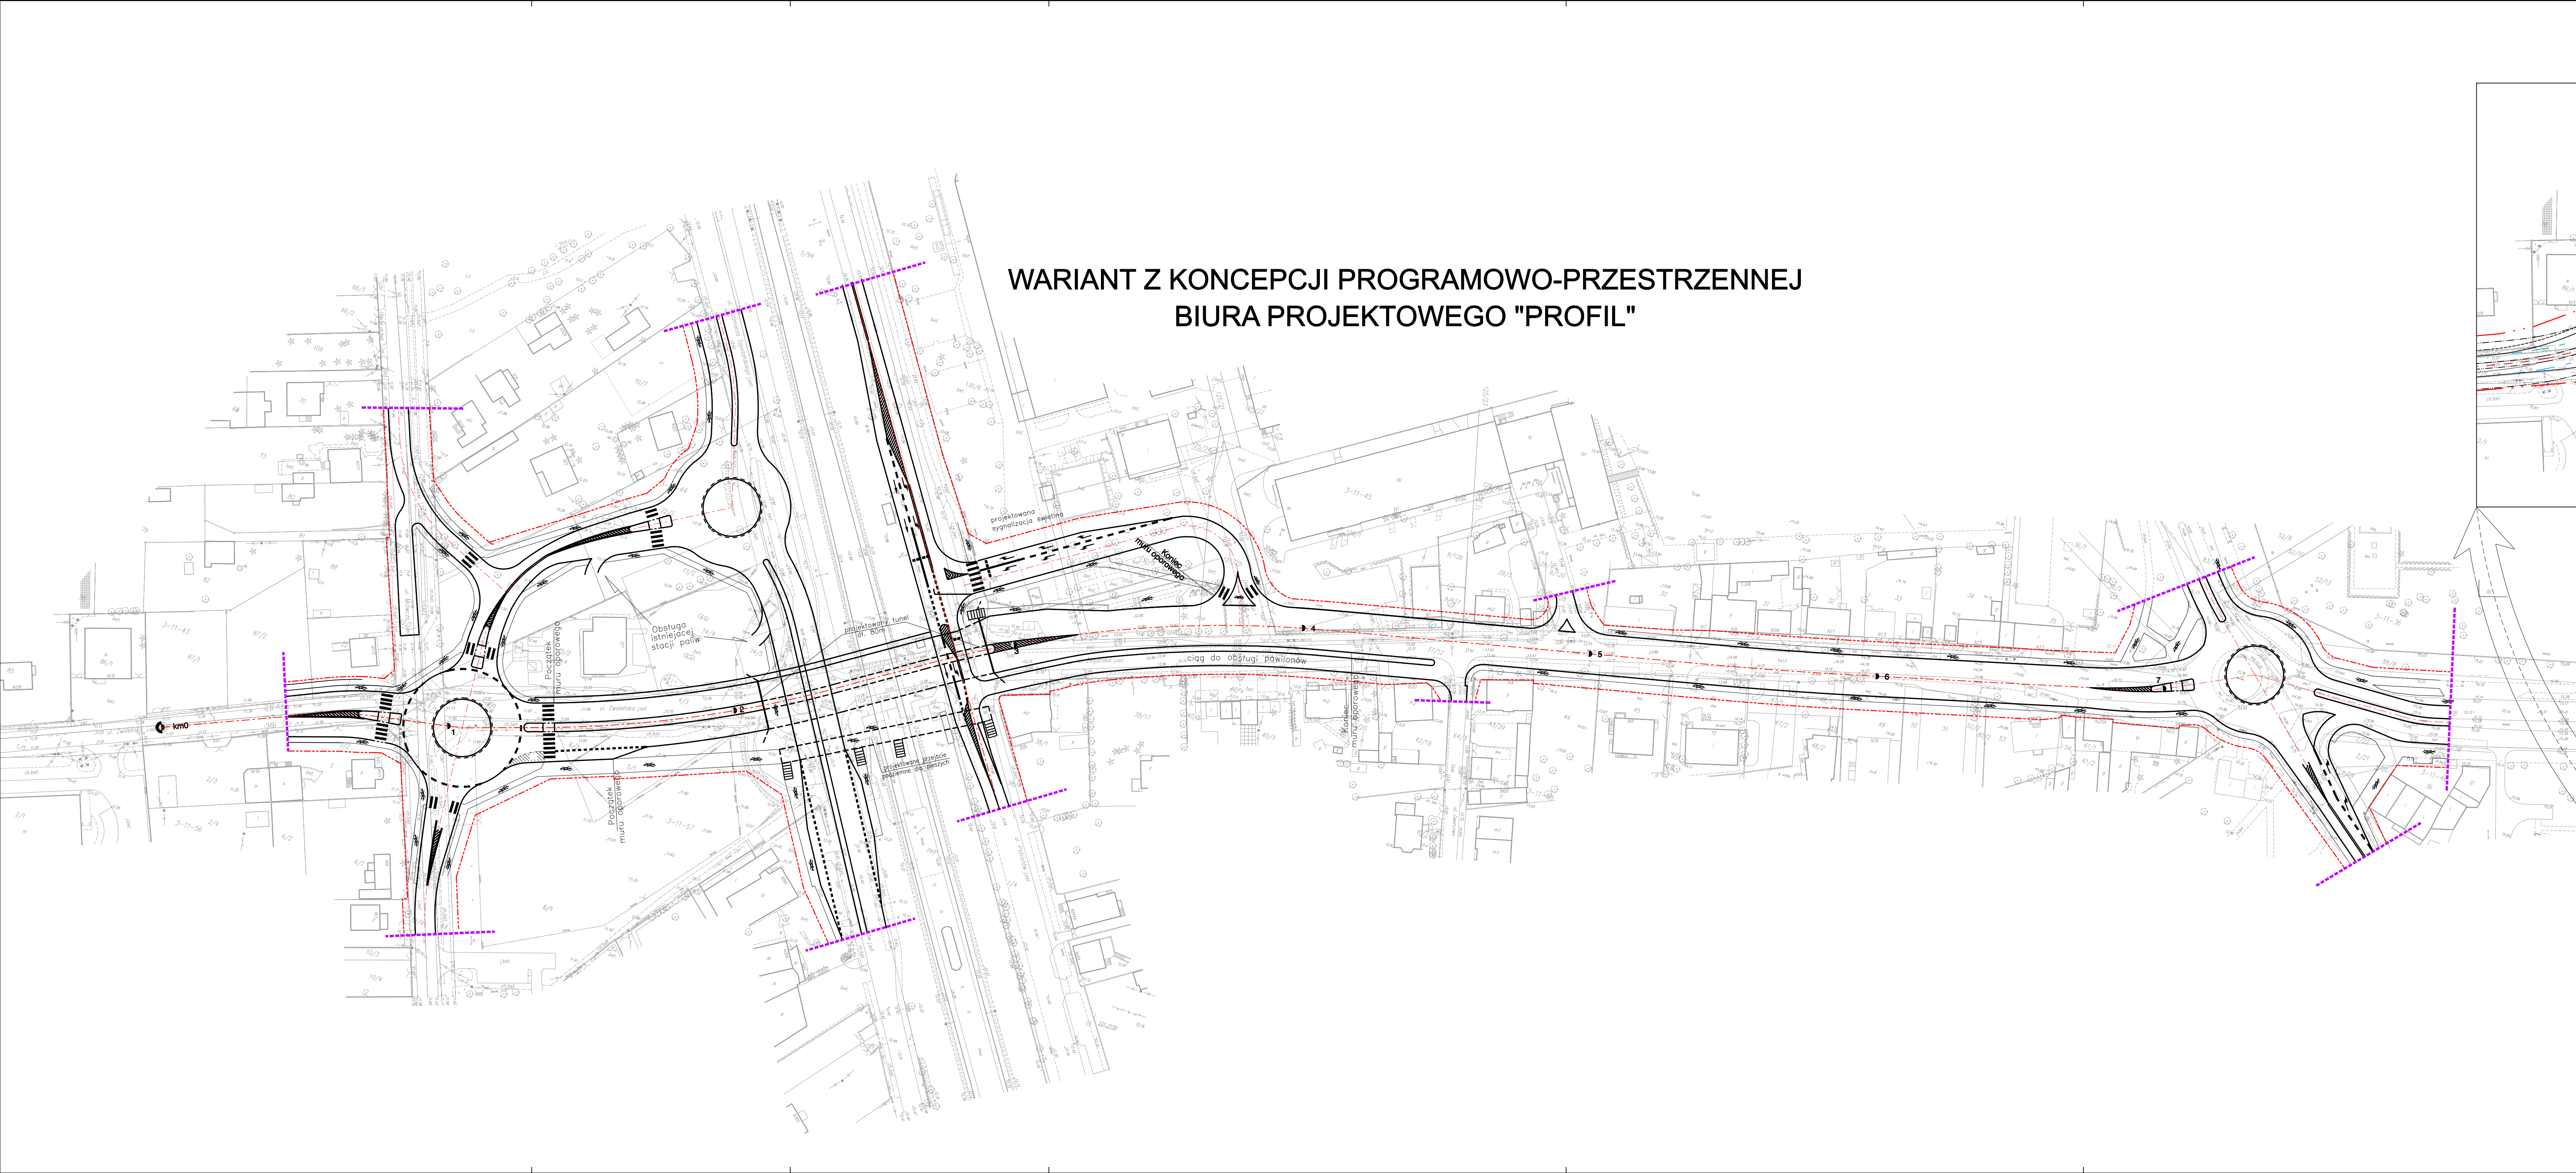


WARIANT Z KONSEPCJI PROGRAMOWO-PRZESTRZENNEJ
BIURA PROJEKTOWEGO "PROFIL"

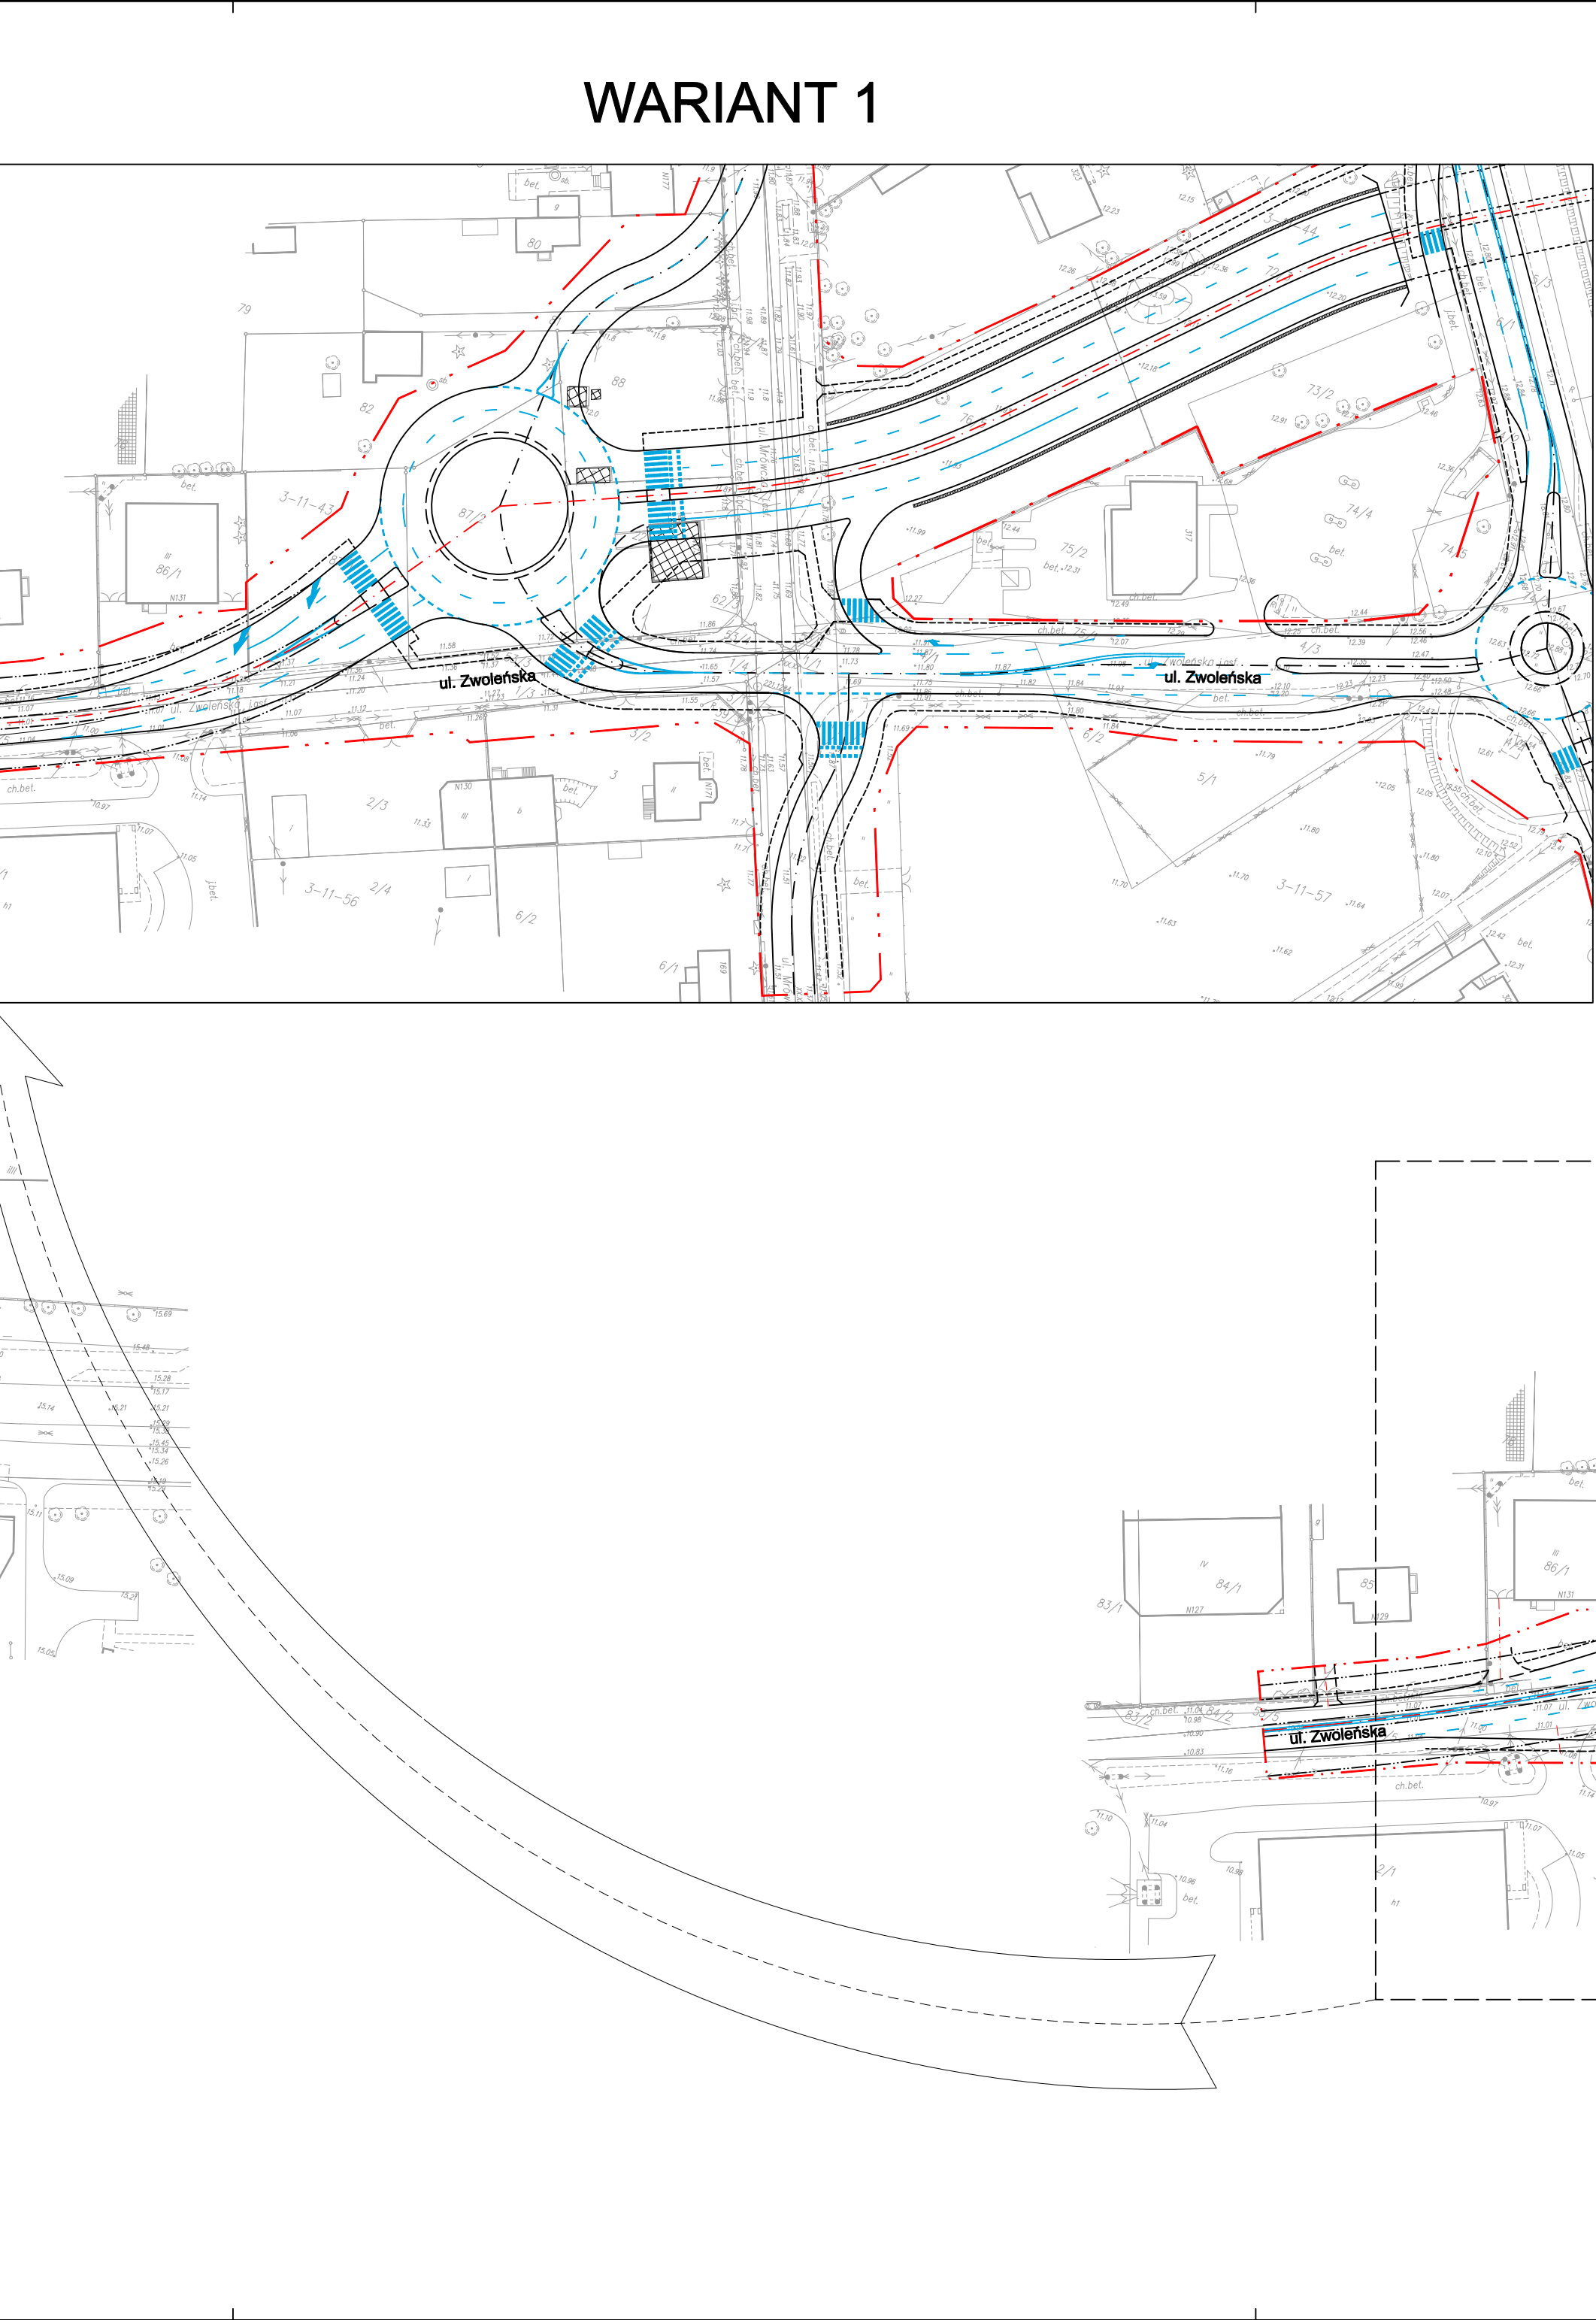

WARIANT 1

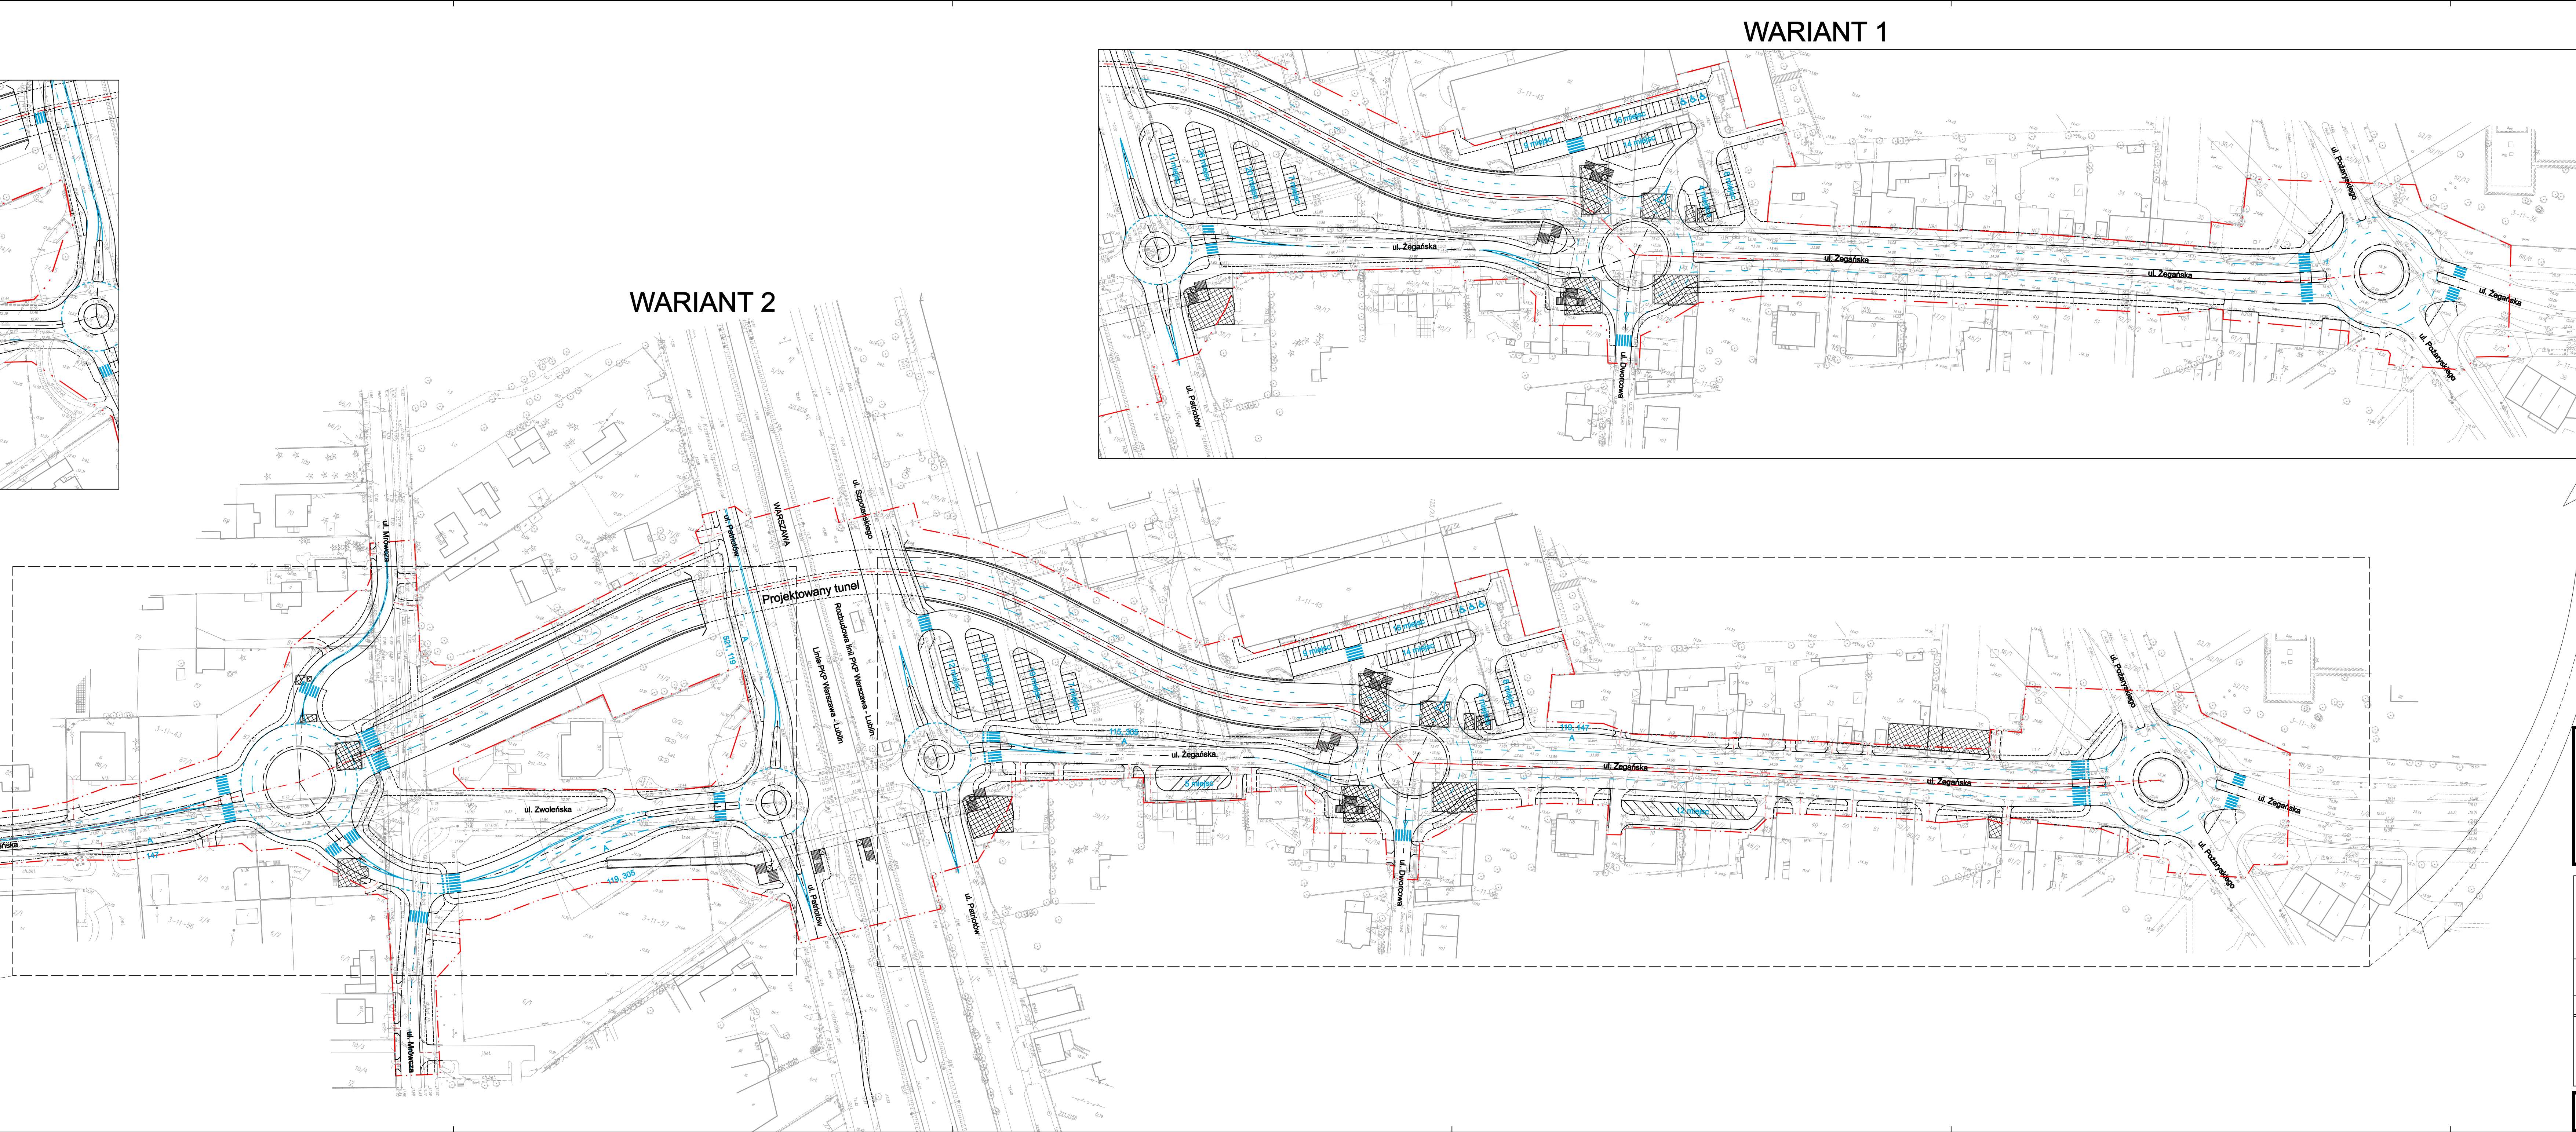

WARIANT 2

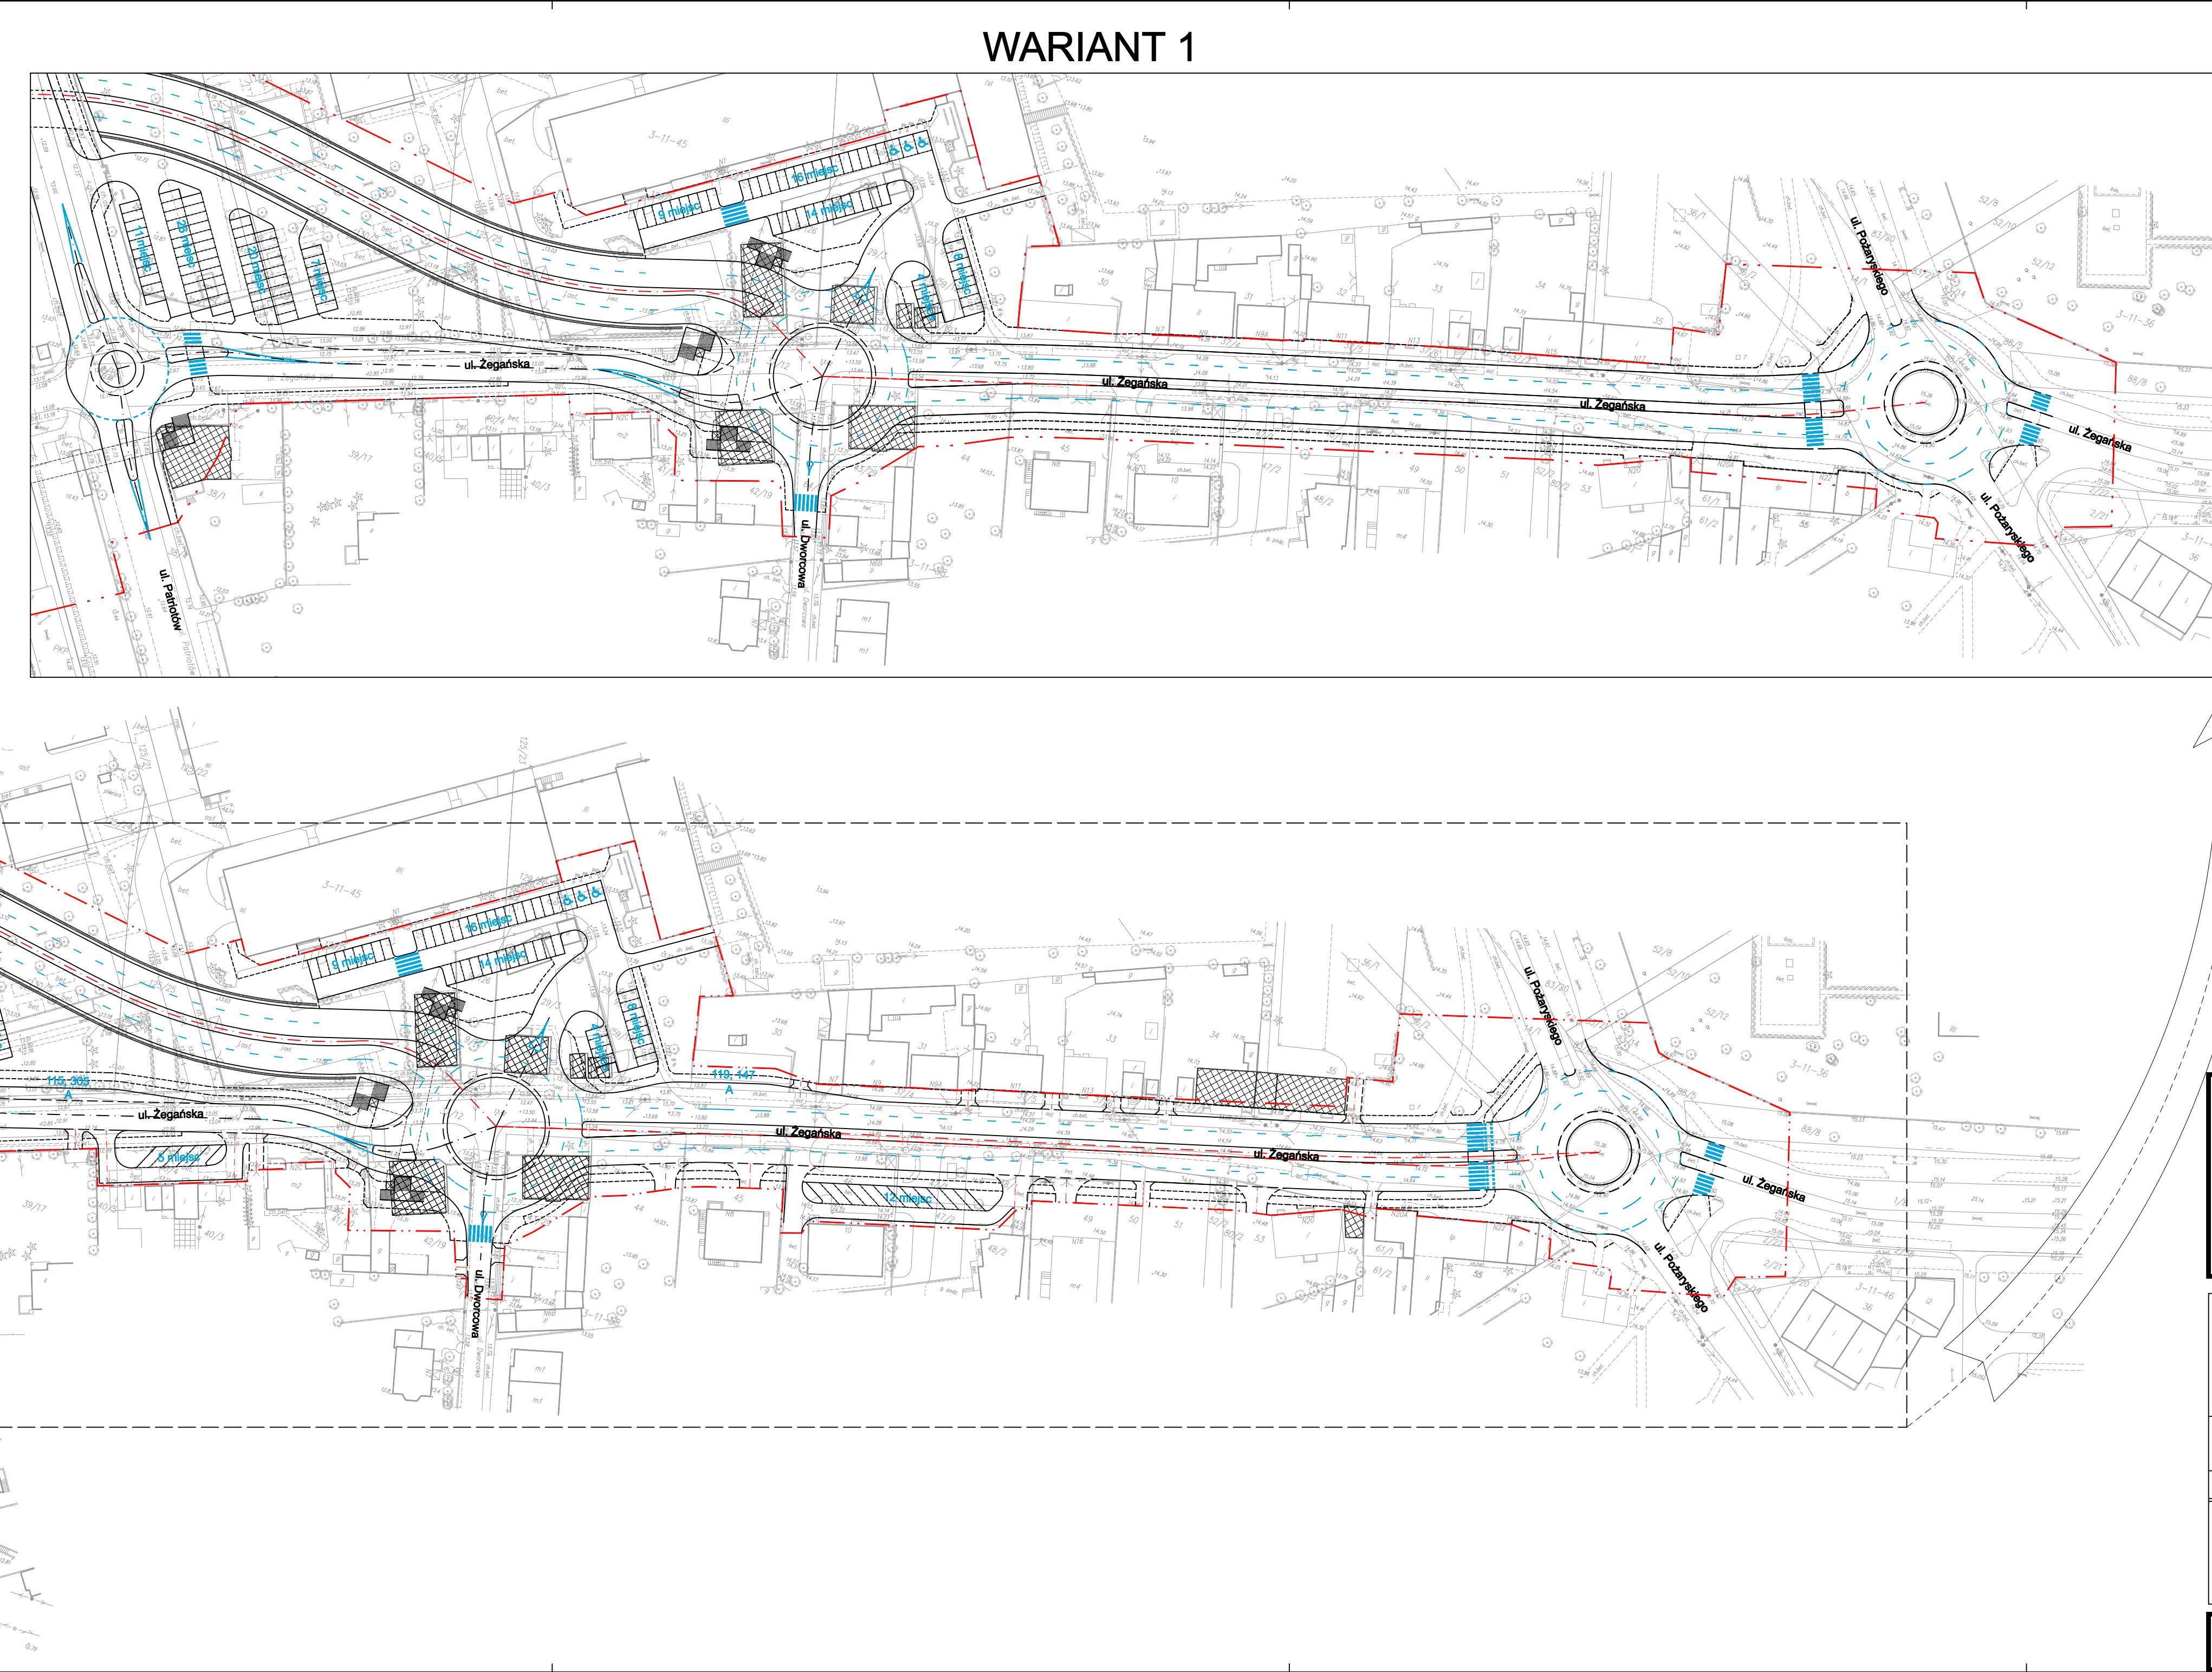

WARIANT 1

PROJEKTANT / ENGINEERING CONTRACTOR ZARZĄD DRÓG MIEJSKICH ul. Chmielna 120 00-801 Warszawa POLSKA tel. +48 (22) 620 10 21 fax. +48 (22) 620 91 71 e-mail zdm@zdm.waw.pl www.zdm.waw.pl		PROJEKTANT / ENGINEERING CONTRACTOR ILF CONSULTING ENGINEERS POLSKA Sp. z o.o. ul. Postępu 15 B 02-676 Warszawa POLSKA tel. +48 (22) 430 26 00 fax. +48 (22) 430 26 01 e-mail info@warsaw.ilf.com www.ilf.com	
PROJEKT / PROJECT: Przebudowa ciągu ulic Zwoleńskiej i Żegańskiej na odcinku od ul. Pożarskiego do Mrówczej z przeprowadzeniem ruchu pod linią kolejową relacji Warszawa - Lublin			
FAZA PROJEKTU / DESIGN PHASE: MATERIAŁY DO DECYZJI O UWARUNKOWANIACH ŚRODOWISKOWYCH			
BRANŻA / BRANCH: RAPORT O ODDZIAŁYWANIU NA ŚRODOWISKO			
TREŚĆ RYSUNKU / DRAWING COVERS: WARIANTY PRZEBUDOWY ULIC ZWOLEŃSKIEJ I ŻEGAŃSKIEJ			
skala/scale: 1:1000	nr umowy/contr. No.: NDZP62/PN/4707	nr rys./des. No.: ILFw6-DW-RONŚ-4	nr proj./pro. No./pro.: B778