



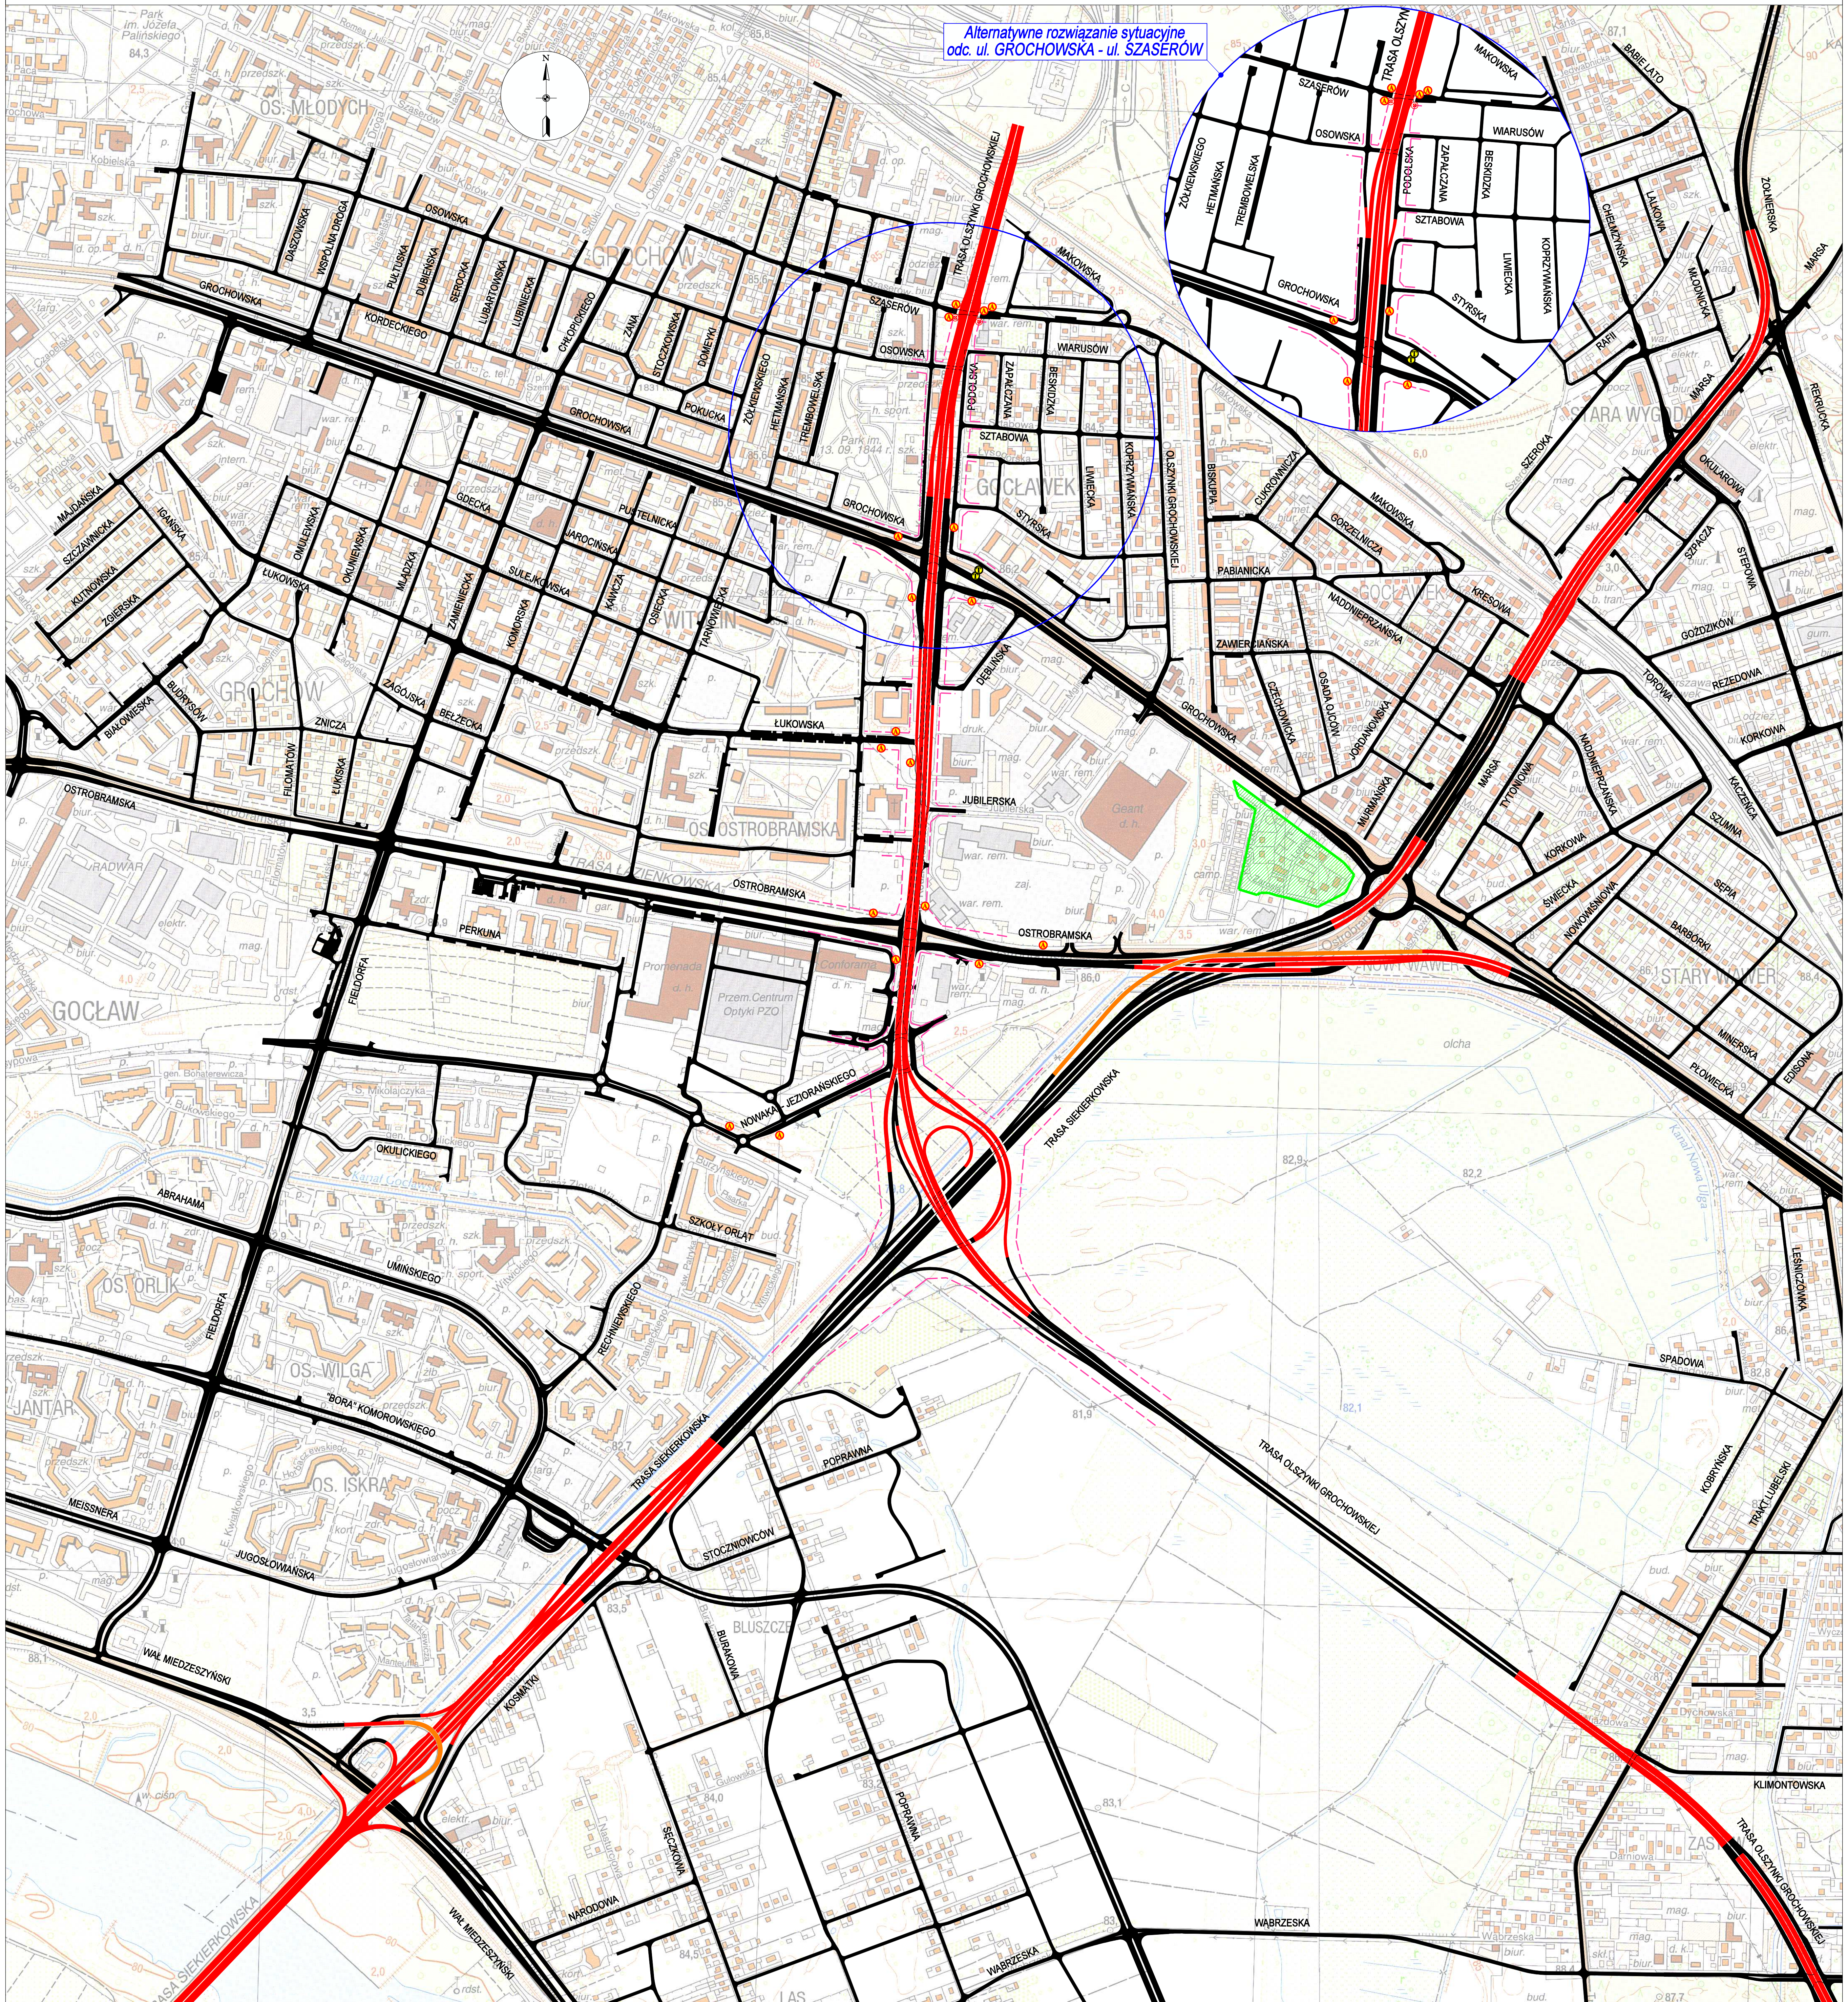

Alternatywne rozwiązanie sytuacyjne
odc. ul. GROCHOWSKA - ul. SZASERÓW

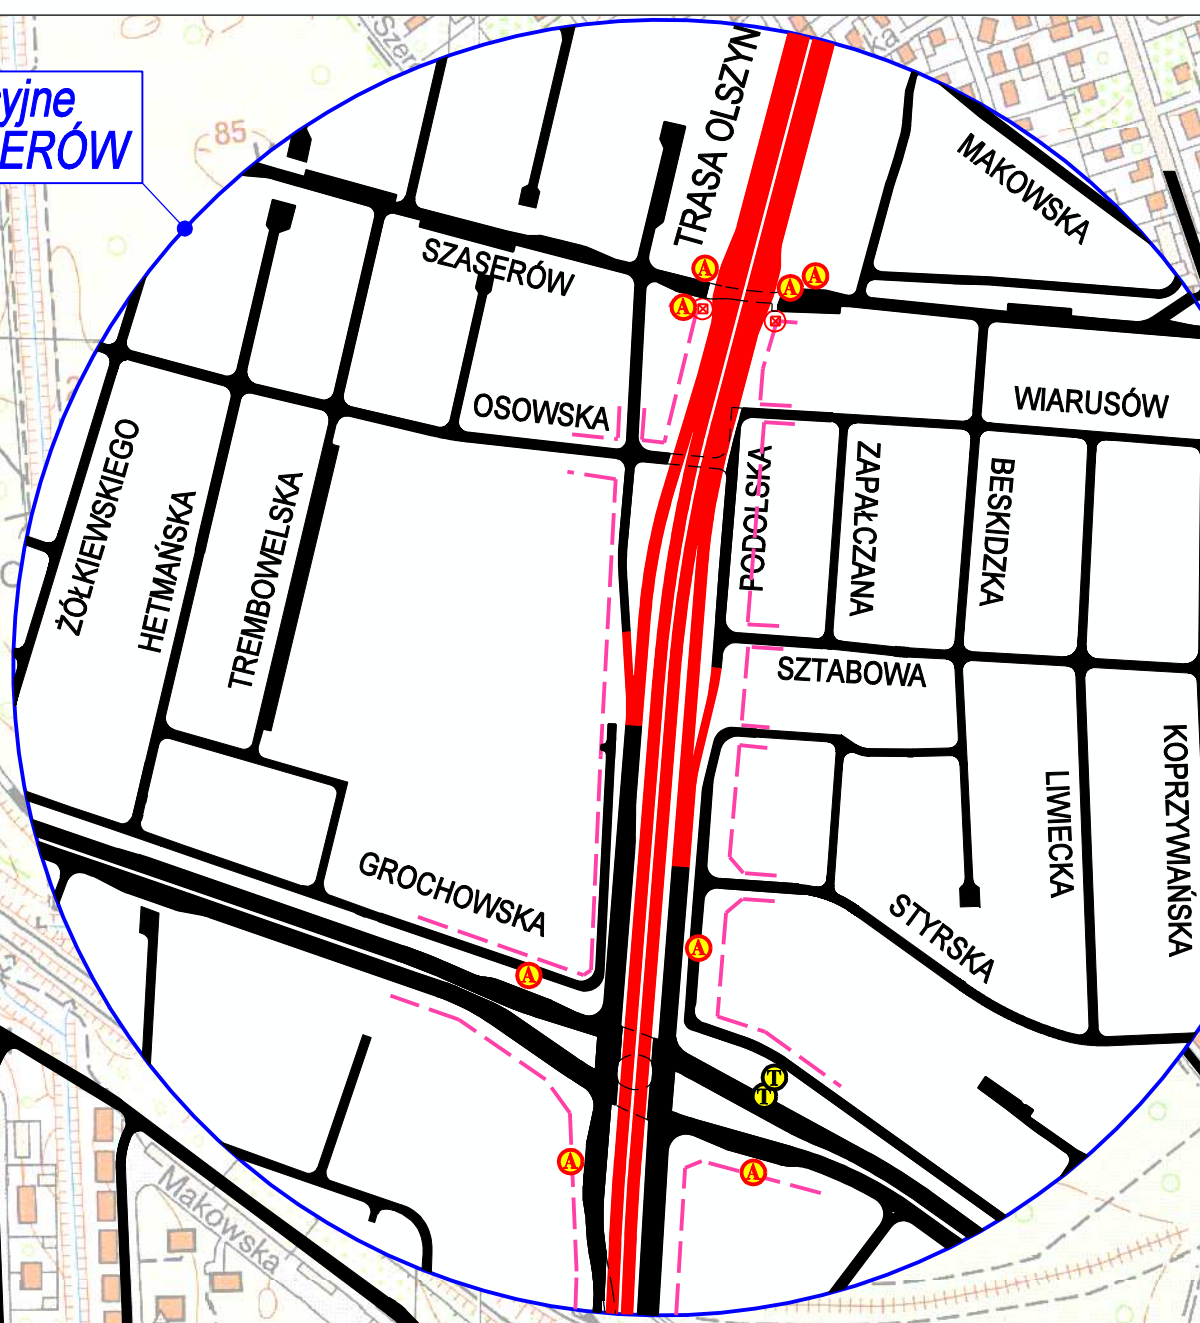

- JEZDNIE W POZIOMIE 0
- JEZDNIE W POZIOMIE +1
- JEZDNIE W POZIOMIE +2
- PROJ. LINIE ROZGRANICZAJĄCE TRASY OLSZYNKI GROCHOWSKIEJ

- PROJ. LOKALIZACJA PRZYSTANKÓW AUTOBUSOWYCH/TRAMWAJOWYCH
- PROJ. WINDY
- LOKALIZACJA PROJEKTOWANEJ PETLI TRAMWAJOWO-AUTOBUSOWEJ I P+R

BIURO PLANOWANIA ROZWOJU WARSZAWY SPÓŁKA AKCYJNA

Tytuł opracowania: Koncepcja rozwiązania węzła Trasy Olszynki Grochowskiej z Trasą Siekierowską oraz ulicami Ostrobramską i Grochowską

ZAMÓWIENIE UZUPEŁNIAJĄCE

ETAP II

Tytuł rysunku: Zasady obsługi komunikacyjnej obszaru

Rys. nr: 10

Skala: 1:5000

Autorzy: mgr inż. Wanda Strzałkowska-Małachuk
mgr inż. Jacek Steinke

PRACOWNIA PROJEKTÓW TRANSPORTOWYCH
Kierownik pracowni: mgr inż. Sławomir Monkiewicz

Symbol oprac.: T-PT-44/2009
Umowa nr: BD/B-1-2-5/B/U-16/09