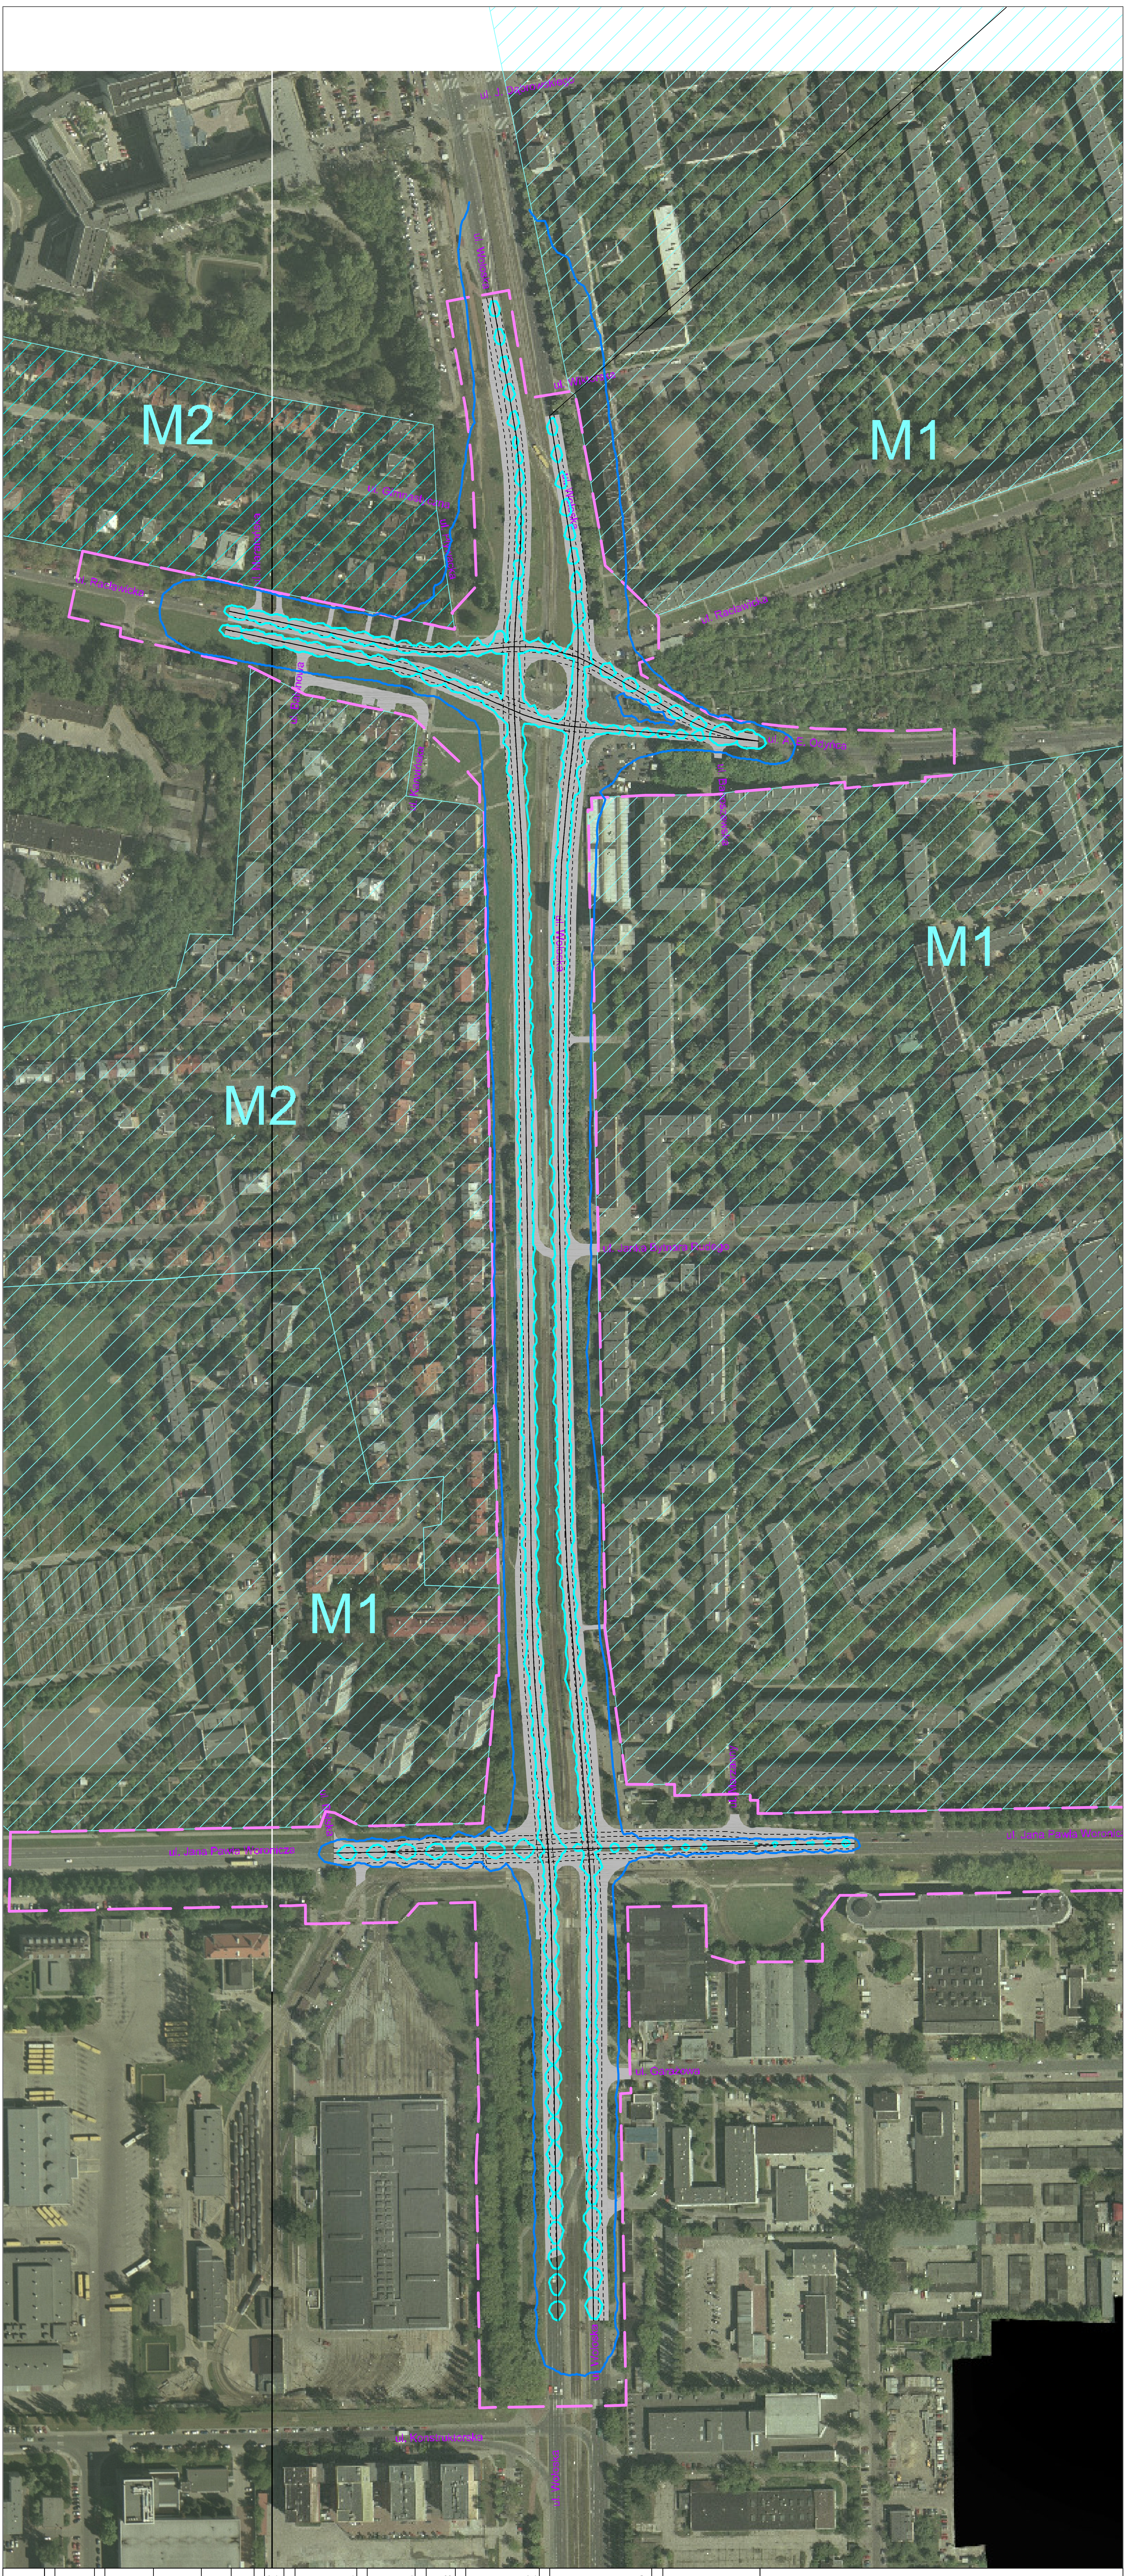
M2
M1
M2
M1
M1
ul. J. Dąbrowskiego
ul. Wołoska
ul. Wiktorska
ul. Gimnastyczna
ul. Pływacka
ul. Maratońska
ul. Racławicka
ul. Karwińska
ul. A. E. Odyńca
ul. Baboszewska
ul. Janka Bytnara Rudego
ul. Bełska
ul. Jana Pawła Woronicza
ul. Marzanny
ul. Garażowa
ul. Konstruktorska

LEGENDA

- Izolinia dopuszczalnych ze względu na ochronę zdrowia ludzi wartości stężeń max. uśrednionych dla 1 godz. NO₂ - 200 [µg/m3] - 2010rok
- Izolinia wartości stężeń max. uśrednionych dla 1 godz. NO₂ - 100 [µg/m3] - 2030 rok
- Linia rozgraniczająca
- ▨ Obszary zabudowy mieszkaniowej

INWESTOR/ZAMAWIAJĄCY:

ZARZĄD MIEJSKICH INWESTYCJI DROGOWYCH
UL. CHMIELNA 120
00-801 WARSZAWA
tel. 022 550 1800
fax. 022 550 1801

JEDNOSTKA PROJEKTOWA:

Tebodin SAP-Projekt
ul. Taśmowa 7
02-677 Warszawa
TEL. (22) 452 19 95
FAX. (22) 452 19 00

TEBODIN
Consultants & Engineers

ZAMIERZENIE BUDOWLANE:

OPRACOWANIE PROJEKTU BUDOWLANEGO I PROJEKTU WYKONAWCZEGO BUDOWY NOWEJ JEZDNI I PRZEBUDOWY JEZDNI ISTNIEJĄCEJ UL. WOŁOSKIEJ NA ODC. UL. RACŁAWICKA - UL. KONSTRUKTORSKA

STADIUM PROJEKTU:

Raport oddziaływania przedsięwzięcia na środowisko

TOM:	BRANŻA: OCHRONA ŚRODOWISKA

TYTUŁ RYSUNKU:	SKALA:
Zasięg oddziaływania zanieczyszczeń powietrza wariant inwestycyjny	1:2500

ZESPÓŁ PROJEKTOWY:

funkcja	imię i nazwisko	specjalność
opracował	mgr inż. Katarzyna Łysiak	Ochrona środowiska
sprawdzający	inż. Katarzyna Szutta	Ochrona środowiska

	nr umowy:	nr rys.:	arkusz:	nr egz.:
10/2009	DZP/9/PN/5/08	2	1	