


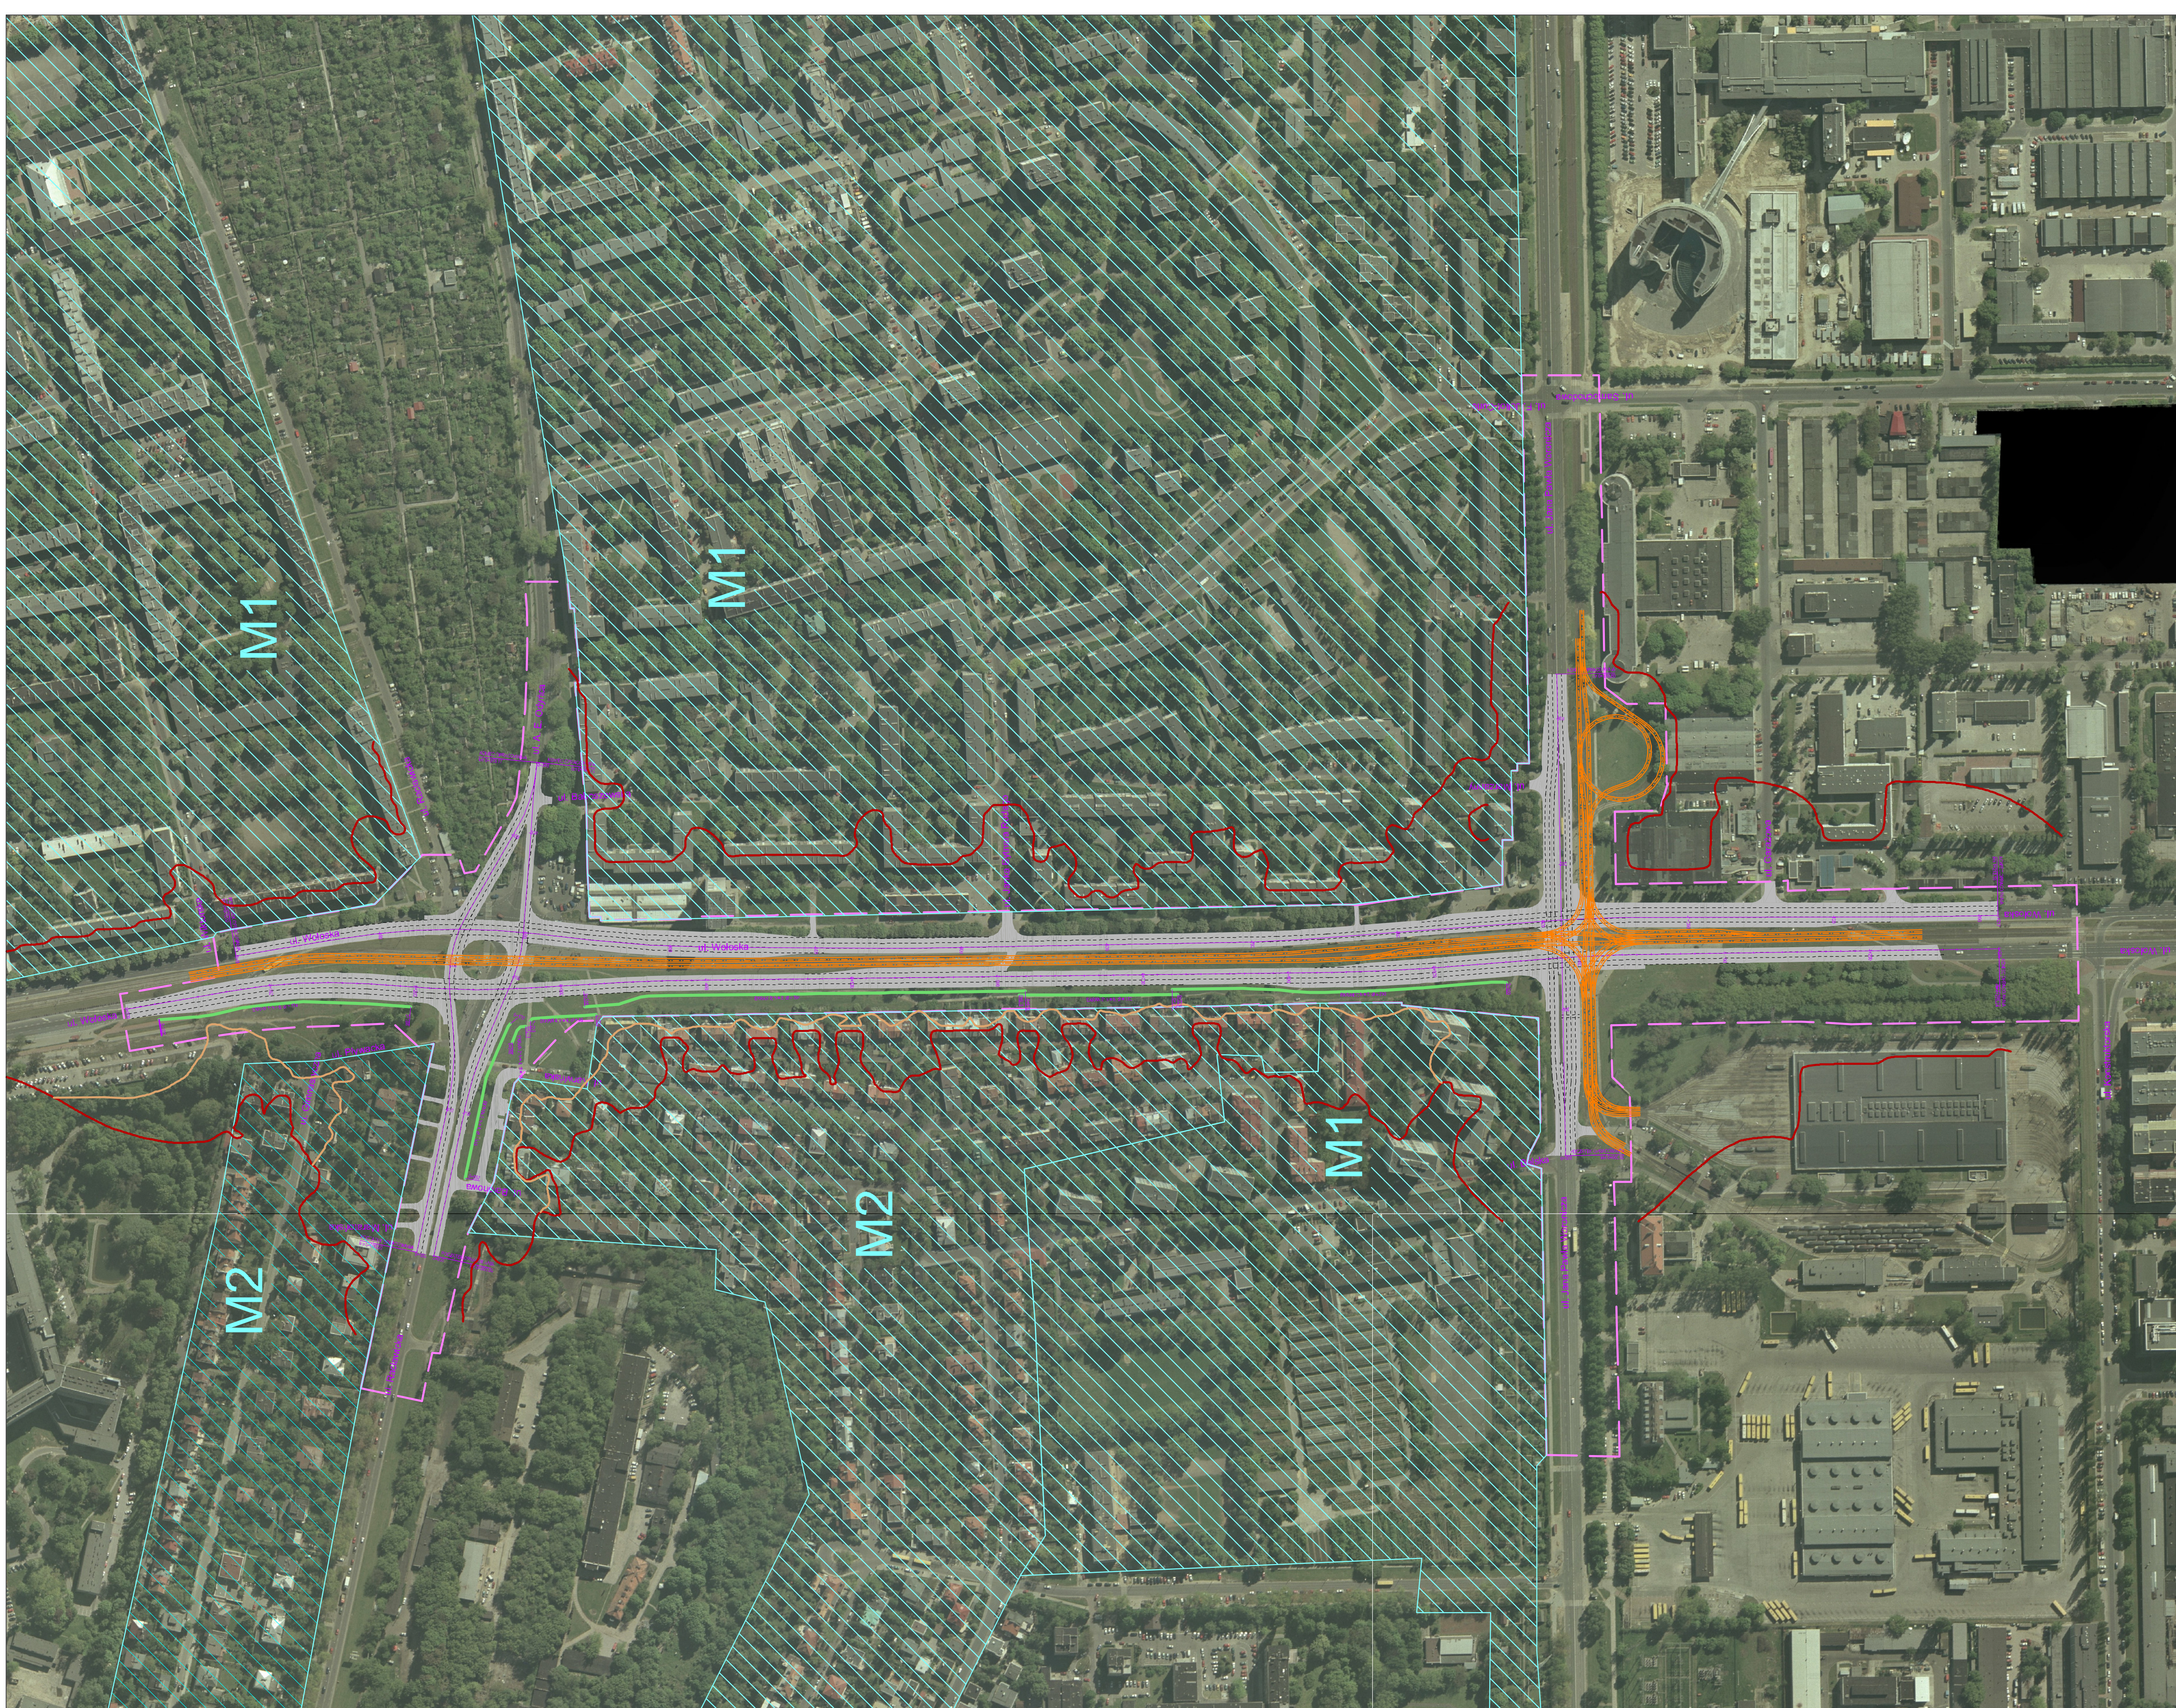

LEGENDA

- | | |
|---|--|
|  | Linia rozdzielnicza |
|  | Projekciownia i przedobrywanie linia trawieniowa |
|  | Projekciownia i przedobrywanie linia trawieniowa |
|  | Izolacja 50 dB - pora nocna (L_{Aeq}) |
| | Izolacja 50 dB - pora nocna po zaizolowaniu ekranów akustycznych (L_{Aeq}) |
|  | Ekran akustyczny |
|  | Odczyt chorologii zgrubnej i hałasu o prędkości zabudowy wielokierunkowej - dopuszczalny poziom hałasu - pora dzienne 60 dB (L_{Aeq}) - pora nocna 50 dB (L_{Aeq}) |
|  | Odczyt chorologii zgrubnej i hałasu o prędkości zabudowy jednokierunkowej - dopuszczalny poziom hałasu - pora dzienne 55 dB (L_{Aeq}) - pora nocna 50 dB (L_{Aeq}) |

INWESTOR/ZAMAWIAJĄCY:



ZARZĄD MIEJSKICH INWESTYCJI DROGOWYCH
UL. CHMIELNA 120
00-801 WARSZAWA
tel. 022 550 1800
fax. 022 550 1801

JEDNOSTKA PROJEKTOWA:



Tebodin SAP-Projekt
ul. Taśmowa 7
02-677 Warszawa
TEL. (22) 452 19 95
FAX. (22) 452 19 00

ZAMIERZENIE BUDOWLANE:

OPRACOWANIE PROJEKTU BUDOWLANEGO I PROJEKTU WYKONAWCZEGO BUDOWY
NOWEJ JEZDNI I PRZEBUDOWY JEZDNI ISTNIEJĄCEJ UL. WOŁOSKIEJ
NA ODC. UL. RAŚLAWICKA - UL. KONSTRUKTORSKA

STADIUM PROJEKTU:

Raport oddziaływania przedsięwzięcia na środowisko

	TOM _c

BRANŻA:
OCHRONA ŚRODOWISKA

TYTUŁ RYSUNKU: Zasięg oddziaływania hałasu wraz z urządzeniami ochrony środowiska w 2030 wariant inwestycyjny

SKALA:
1:2000

ZESPÓŁ PROJEKTOWY:

funkcja	imię i nazwisko	specjalność
opracował	mgr Tomasz Tamowski-Koczur	Ochrona środowiska

	sprawdzający
--	--------------

inż. Katarzyna Szutla

Ochrona środowiska

--	--

umowy.

nr rys.:	
----------	--

kursz:	nr egz.:
--------	----------